


PLANTA
AMPLIACIÓN FLOCULADOR
ESCALA 1:25

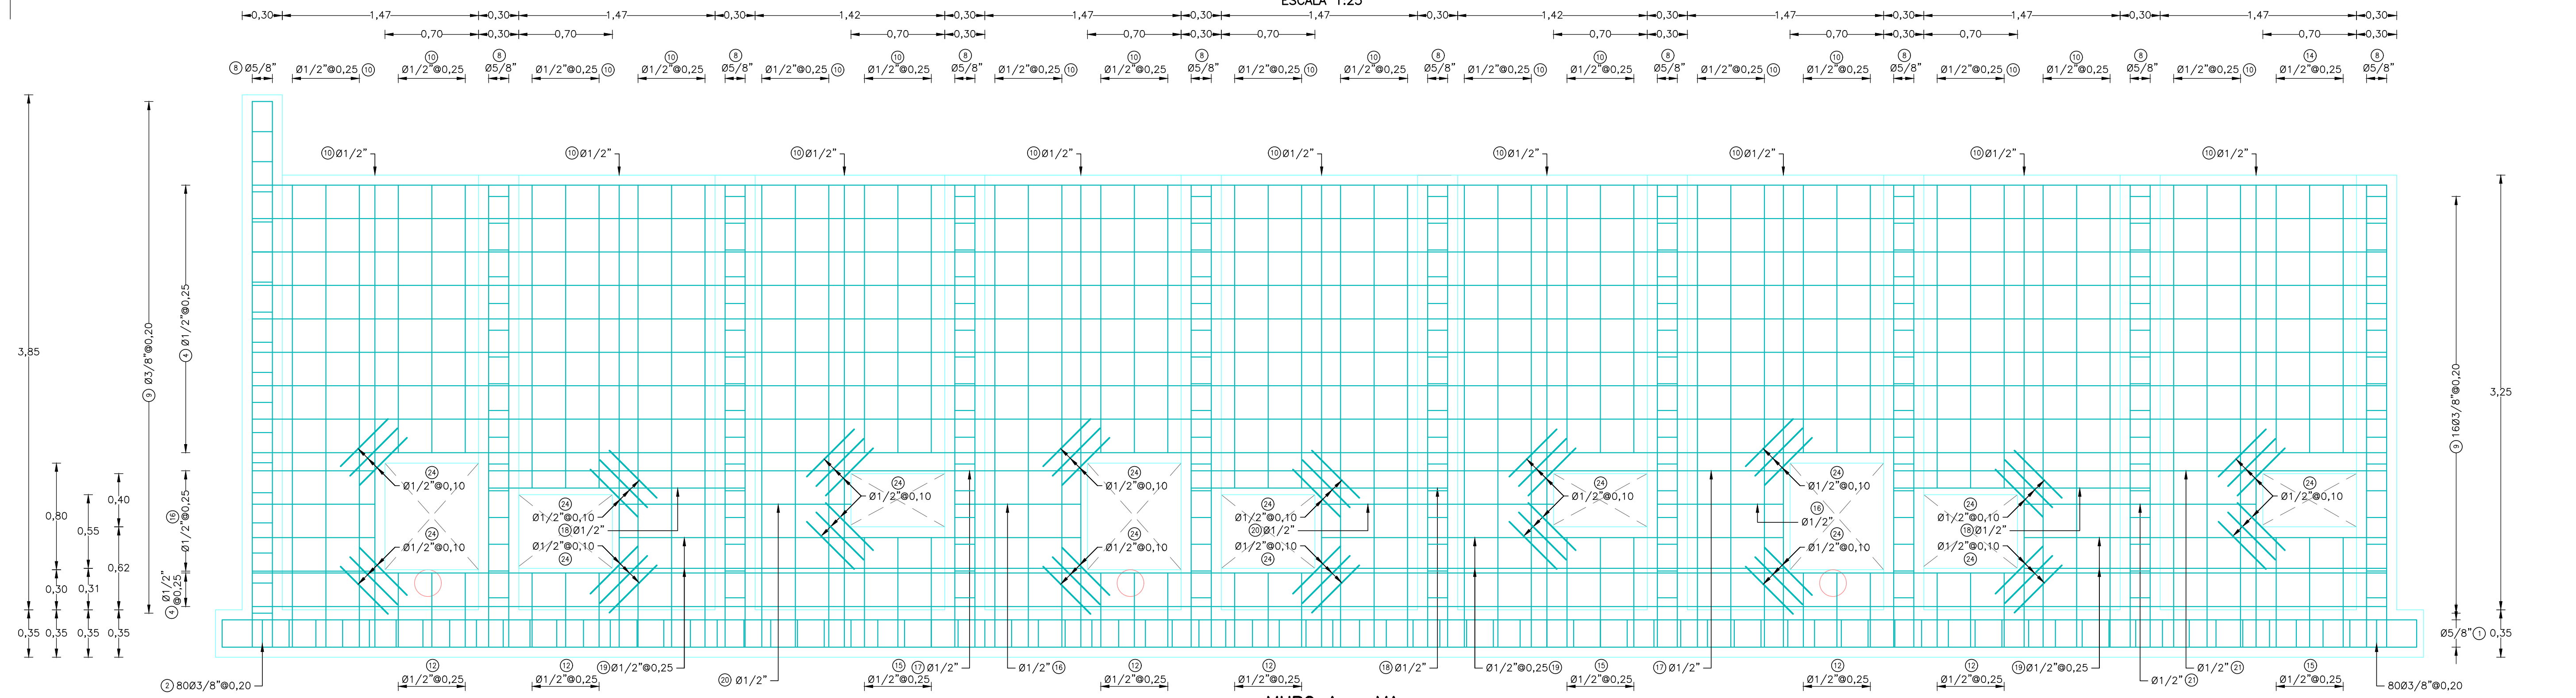

MURO A - MA
CARA INTERNA - CARA EXTERNA
ESCALA 1:25

Contratante: 	Interventoría: CONSORCIO EH	Proyecto: CONSTRUCCIÓN Y OPTIMIZACIÓN DEL SISTEMA DE ACUEDUCTO URBANO DEL MUNICIPIO DE ZIPAQUIRÁ	Revisó: Nombre: RUBÉN DARIO FRIÓN CAMACHO Matricul. Profesional: M.P. #70664 ACT	Aprobó: Nombre: RUBÉN DARIO FRIÓN CAMACHO Matricul. Profesional: M.P. #70664 ACT	DIBUJO: RUBÉN D. ARCHILA S. FECHA: FEBRERO/2017	Aprobó Interventor: Nombre: Matricul. Profesional: Revisó Interventor: Nombre: Matricul. Profesional:	CONTENIDO: DISEÑO ESTRUCTURAL AMPLIACION FLOCULADOR	Escala: 1:25 Nombre del archivo digital: 19 A 27-ESTRUCTURAL AMPLIACION Y REFORMA FLOCULADORES.dwg	SON: 20 DE 33 PLANO N°: 20
------------------	--------------------------------	---	--	--	--	--	--	---	-------------------------------------