




DESPIECE			
ITEM	ACCESORIO	DIÁMETRO	CANTIDAD
1	Pasamuro HD Liso - Liso L= 0.50 m Z a 0.15		2
2	CANALETA PARSHALL DE W=1.5' (PIES)	-	1

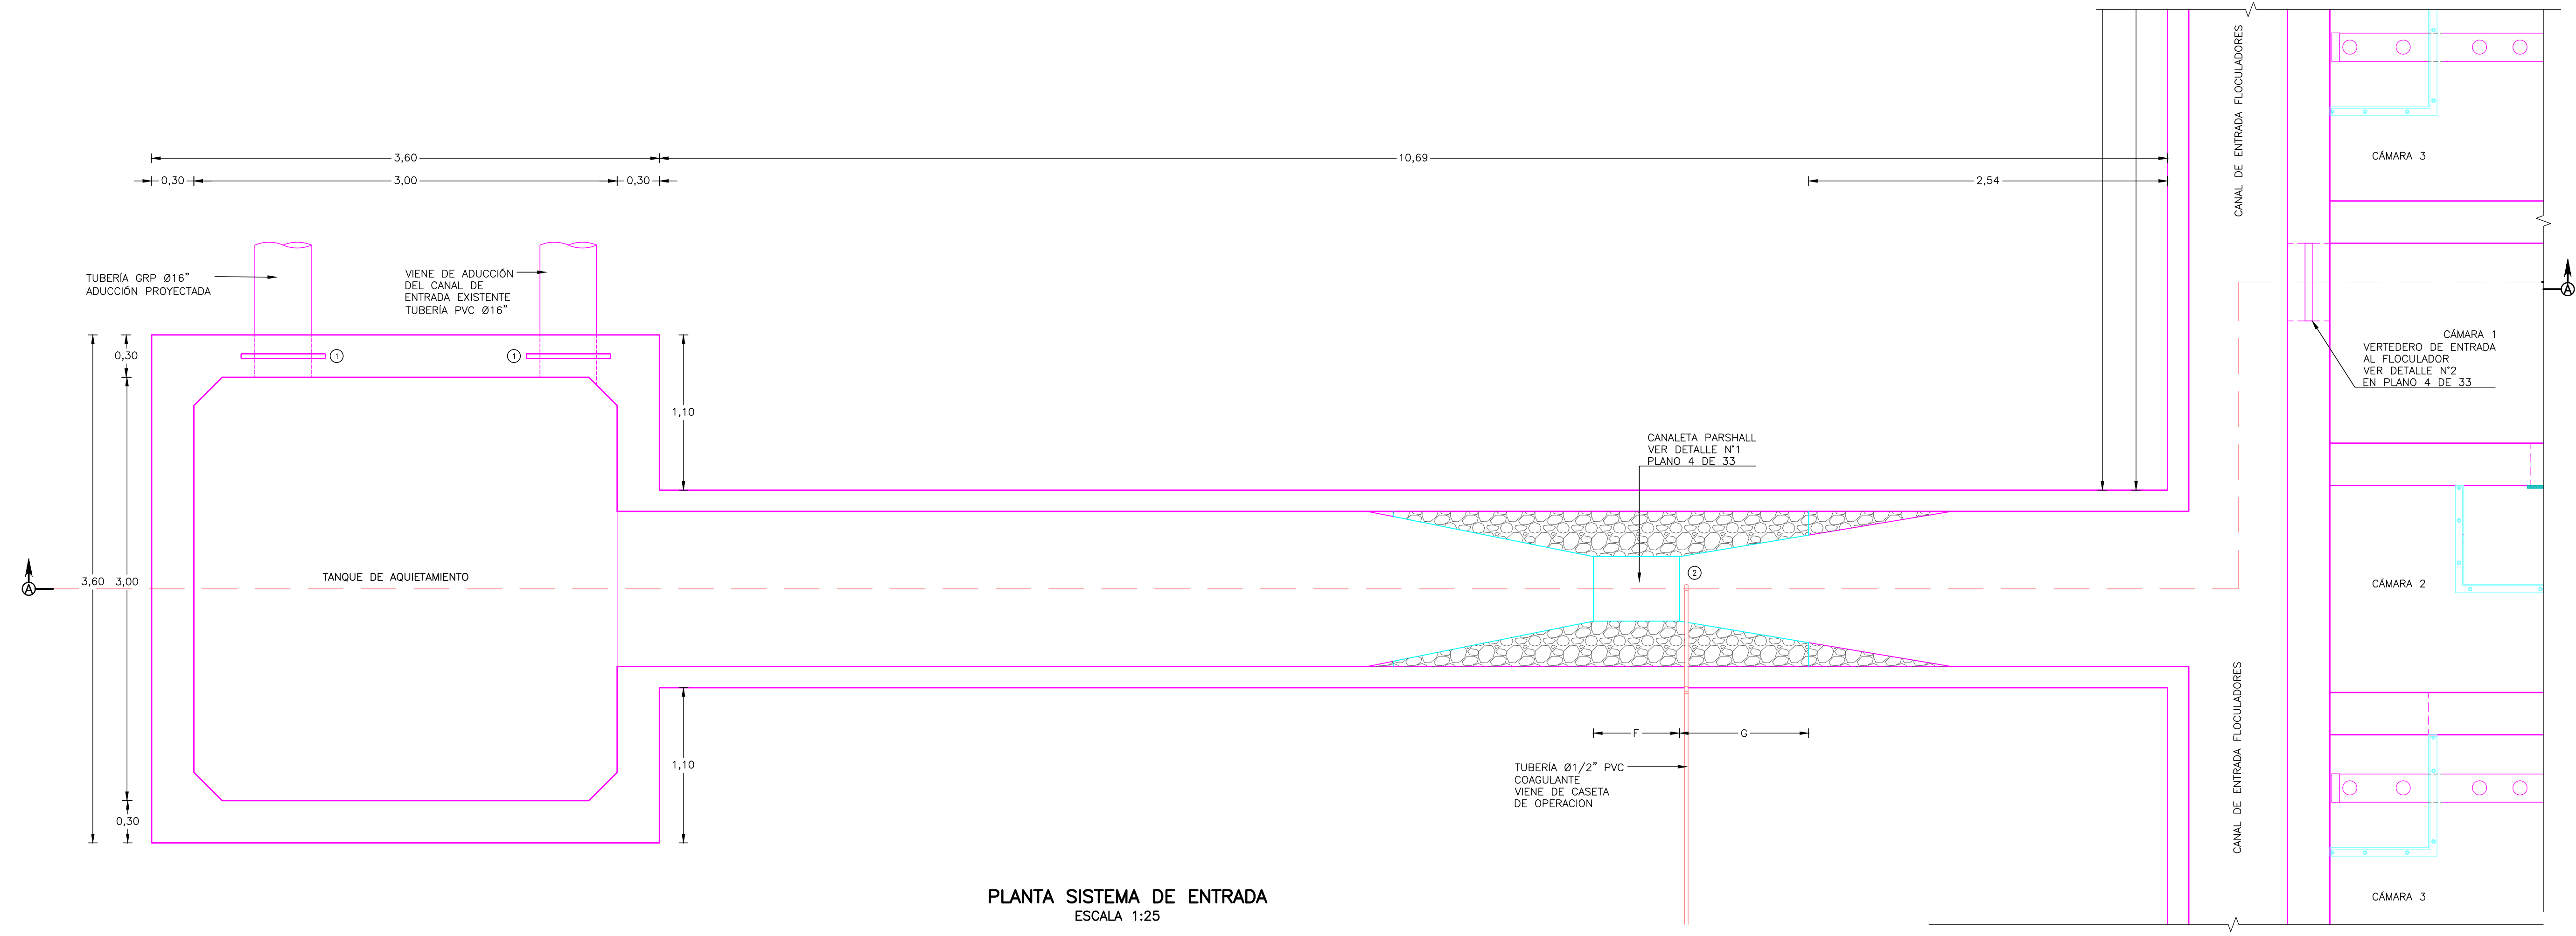

PLANTA SISTEMA DE ENTRADA
ESCALA 1:25

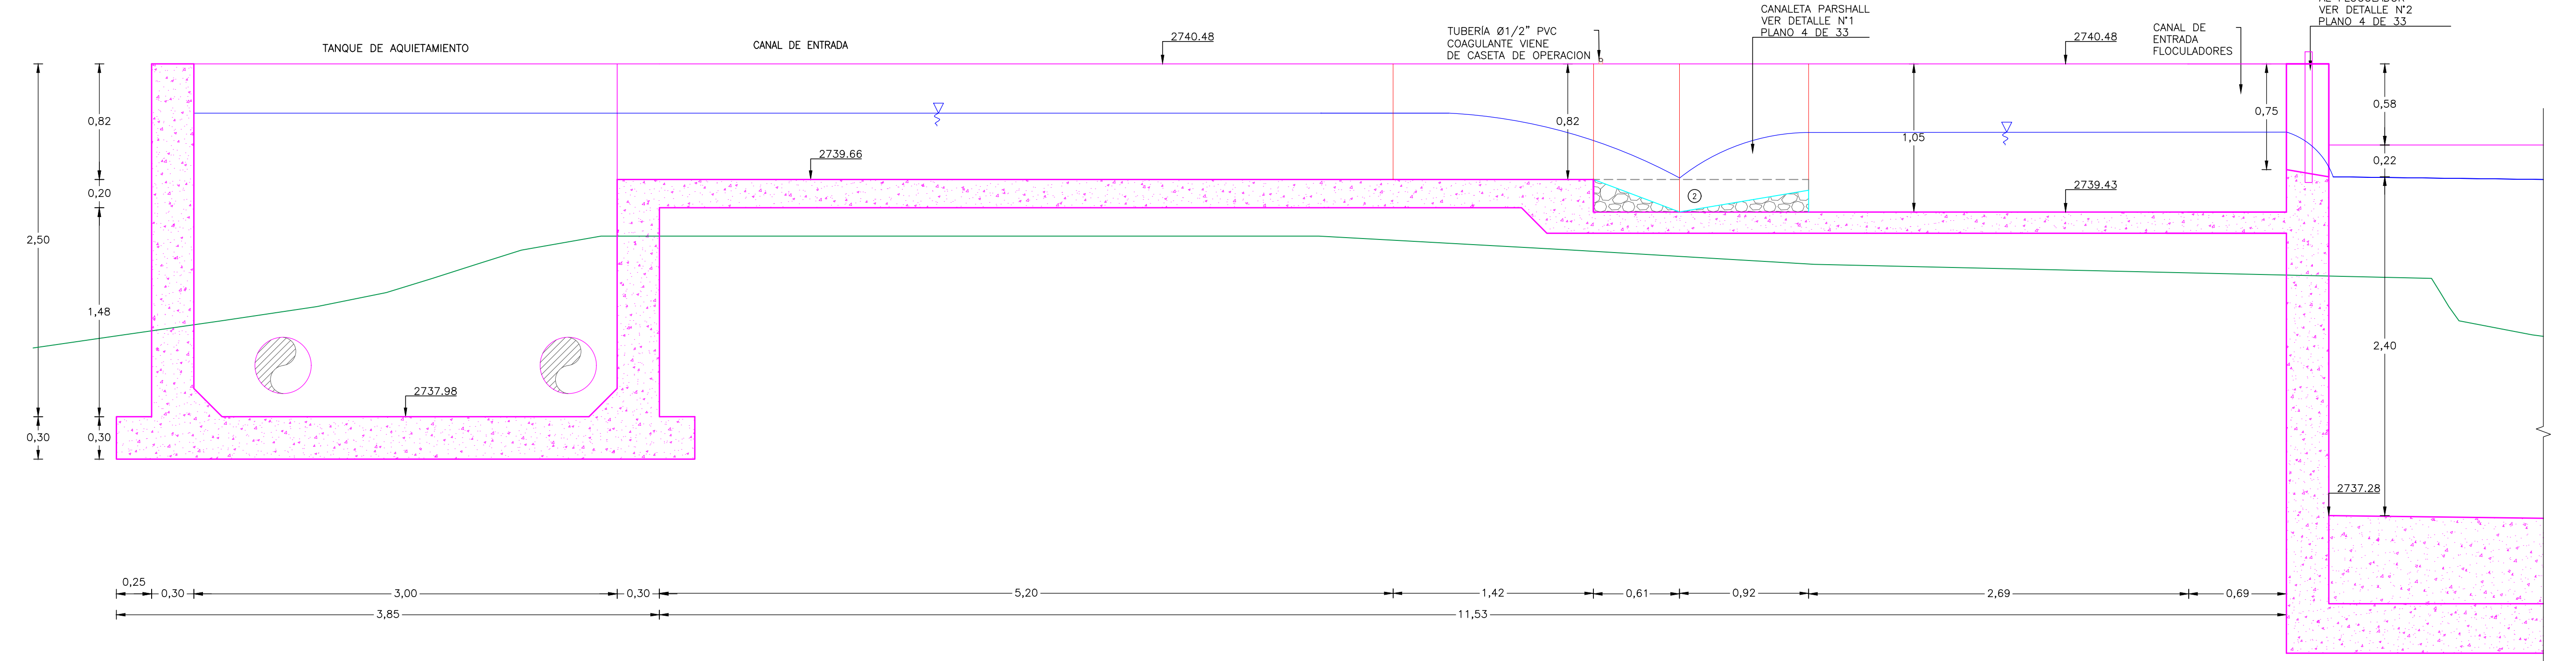

SECCIÓN A-A
SISTEMA DE ENTRADA
ESCALA 1:25

Contratante:  Financiera del Desarrollo	Interventoría: CONSORCIO EH	Proyecto: CONSTRUCCIÓN Y OPTIMIZACIÓN DEL SISTEMA DE ACUEDUCTO URBANO DEL MUNICIPIO DE ZIPAQUIRÁ	Revisó: Nombre: RUBÉN DARIO PINZÓN CAMACHO Matrícula Profesional: M.P. #724664 ANT	Aprobó: Nombre: RUBÉN DARIO PINZÓN CAMACHO Matrícula Profesional: M.P. #724664 ANT	DIBUJO: RUBEN D. ARCHILA S. FECHA: FEBRERO/2017	Aprobó Interventor: Nombre: Matrícula Profesional: Revisó Interventor: Nombre: Matrícula Profesional:	CONTENIDO: HIDRAULICO SISTEMA DE ENTRADA PLANO 2 DE 2	Escala: 1:25 Nombre del archivo digital: 1 A 17-PLANTA DE TRATAMIENTO_V2.dwg	SON: 5 DE 33 PLANO N°: 5
--	--------------------------------	---	--	--	--	--	--	---	-----------------------------------