
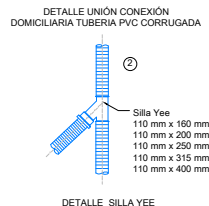
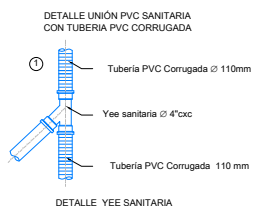
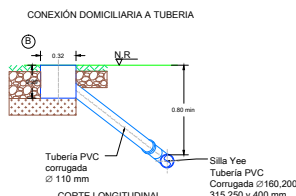
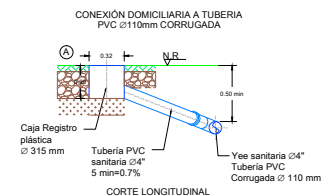
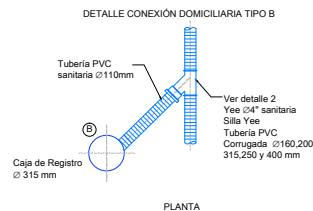


| COORDENADAS POZOS |             |            |        |                                                                                     |                       |
|-------------------|-------------|------------|--------|-------------------------------------------------------------------------------------|-----------------------|
| POZO              | NORTE       | ESTE       | ALTURA | OBSERVACIONES                                                                       | BASE CAJA<br>ELEVADOR |
| 1                 | 1039503.845 | 967822.988 | 2.880  |    | 600 X 200<br>NICAL    |
| 3                 | 1039674.933 | 967659.685 | 2.856  | POZO EXISTENTE                                                                      |                       |
| 4                 | 1039472.285 | 96786.409  | 2.753  | POZO EXISTENTE                                                                      |                       |
| 5                 | 1039430.531 | 967714.427 | 2.875  | POZO EXISTENTE                                                                      |                       |
| 6                 | 1039658.038 | 967725.766 | 2.737  | POZO EXISTENTE                                                                      |                       |
| 7                 | 1039484.239 | 96770.97   | 2.725  | POZO EXISTENTE                                                                      |                       |
| 8                 | 1039517.695 | 96788.448  | 2.785  | POZO EXISTENTE                                                                      |                       |
| 9                 | 1039546.327 | 96798.978  | 2.974  | POZO EXISTENTE                                                                      |                       |
| 10                | 1039557.083 | 967758.824 | 2.986  | POZO EXISTENTE                                                                      |                       |
| 11                | 1039539.833 | 967835.35  | 2.636  | POZO EXISTENTE                                                                      |                       |
| 12                | 1039579.671 | 967854.961 | 2.583  | POZO EXISTENTE                                                                      |                       |
| 13                | 1039628.651 | 967804.523 | 2.542  | POZO EXISTENTE                                                                      |                       |
| 14                | 1039602.24  | 967518.54  | 2.669  | POZO EXISTENTE                                                                      |                       |
| 15                | 1039564.85  | 967988.01  | 2.862  | POZO EXISTENTE                                                                      |                       |
| 16                | 1039693.981 | 968042.356 | 3.133  | POZO EXISTENTE                                                                      |                       |
| 17                | 1039375.104 | 967790.074 | 2.985  | POZO EXISTENTE                                                                      |                       |
| 18                | 1039392.333 | 967813.427 | 3.17   | POZO EXISTENTE                                                                      |                       |
| 19                | 1039433.699 | 967845.825 | 3.077  |    | 1000 X 200<br>TEE     |
| 20                | 1039539.833 | 967955.848 | 3.016  |    | 1000 X 200<br>RECTA   |
| 21                | 1039515.405 | 967894.682 | 2.956  |    | 1000 X 200<br>RECTA   |
| 22                | 1039575.443 | 967934.1   | 2.974  |    | 1000 X 200<br>TEE     |
| 23                | 1039406.291 | 967885.433 | 2.879  | POZO EXISTENTE                                                                      |                       |
| 24                | 1039443.523 | 967884.303 | 3.079  | POZO EXISTENTE                                                                      |                       |
| 25                | 1039373.964 | 967935.282 | 2.795  | POZO EXISTENTE                                                                      |                       |
| 26                | 1039347.491 | 967974.203 | 2.722  | POZO EXISTENTE                                                                      |                       |
| 27                | 1039446.897 | 967933.625 | 2.84   | POZO EXISTENTE                                                                      |                       |
| 28                | 1039465.946 | 968002.917 | 2.679  |  | 1000 X 200<br>TEE     |
| 29                | 1039497.584 | 967947.047 | 2.778  | POZO EXISTENTE                                                                      |                       |
| 30                | 1039555.486 | 967963.527 | 2.962  |  | 1000 X 200<br>RECTA   |
| 31                | 1039539.180 | 967994.024 | 3.088  |  | 1000 X 200<br>TEE     |
| 32                | 1039614.333 | 968015.543 | 2.937  |  | 1000 X 200<br>TEE     |
| 33                | 1039590.82  | 968052.45  | 3.506  | POZO EXISTENTE                                                                      |                       |
| 34                | 1039566.87  | 968064.42  | 3.732  | POZO EXISTENTE                                                                      |                       |
| 35                | 1039454.931 | 968032.947 | 2.887  |  | 1000 X 200<br>RECTA   |
| 36                | 1039463.296 | 968087.099 | 2.842  |  | 1000 X 200 90°        |
| 37                | 1039828.53  | 968039.35  | 3.166  |  | 1000 X 200<br>RECTA   |
| 38                | 1039476.654 | 968109.028 | 2.845  |  | 600 X 200<br>NICAL    |
| 39                | 1039481.748 | 968125.391 | 3.15   | POZO EXISTENTE                                                                      |                       |
| 40                | 1039471.141 | 968142.351 | 3.234  | POZO EXISTENTE                                                                      |                       |
| 41                | 1039513.658 | 968095.254 | 3.079  |  | 1000 X 200<br>TEE     |
| 42                | 1039582.785 | 968107.62  | 3.505  | POZO EXISTENTE                                                                      |                       |
| 43                | 1039616.29  | 968115.43  | 3.221  | POZO EXISTENTE                                                                      |                       |
| 44                | 1039666.71  | 968105.91  | 3.397  | POZO EXISTENTE                                                                      |                       |
| 45                | 1039719.439 | 968087.603 | 3.577  | POZO EXISTENTE                                                                      |                       |
| 46                | 1039728.97  | 968187.49  | 3.79   | POZO EXISTENTE                                                                      |                       |
| 47                | 1039692.92  | 968185.25  | 3.39   | POZO EXISTENTE                                                                      |                       |
| 48                | 1039693.27  | 968218.02  | 3.309  | POZO EXISTENTE                                                                      |                       |
| 49                | 1039615.34  | 968215.53  | 3.186  | POZO EXISTENTE                                                                      |                       |


| COORDENADAS POZOS |             |            |        |                                                                                     |                       |
|-------------------|-------------|------------|--------|-------------------------------------------------------------------------------------|-----------------------|
| POZO              | NORTE       | ESTE       | ALTURA | OBSERVACIONES                                                                       | BASE CAJA<br>ELEVADOR |
| 50                | 1039588.341 | 968215.565 | 3.537  |    | 1000 X 200<br>RECTA   |
| 51                | 1039569.871 | 968217.684 | 3.448  |    | 1000 X 200<br>RECTA   |
| 52                | 1039574.362 | 968150.159 | 3.255  | POZO EXISTENTE                                                                      |                       |
| 53                | 1039580.53  | 968125.19  | 3.2    | POZO EXISTENTE                                                                      |                       |
| 54                | 1039568.239 | 968140.648 | 3.309  |    | 1000 X 200<br>TEE     |
| 55                | 1039504.412 | 968168.746 | 3.44   |    | 1000 X 200<br>RECTA   |
| 56                | 1039533.081 | 968170.29  | 3.283  | POZO EXISTENTE                                                                      |                       |
| 57                | 1039572.17  | 968171.61  | 3.308  | POZO EXISTENTE                                                                      |                       |
| 58                | 1039615.79  | 968178.16  | 3.15   | POZO EXISTENTE                                                                      |                       |
| 59                | 1039593.188 | 968220.643 | 3.208  |    | 1000 X 200<br>RECTA   |
| 60                | 1039544.075 | 968221.102 | 3.29   |    | 1000 X 200<br>TEE     |
| 61                | 1039693.08  | 968252.24  | 3.291  |    | 1000 X 200<br>TEE     |
| 62                | 1039699.99  | 968256.02  | 2.705  |    | 1000 X 200<br>RECTA   |
| 63                | 1039594.79  | 968259.45  | 2.833  |    | 1000 X 200<br>RECTA   |
| 64                | 1039551.446 | 968262.96  | 2.85   |    | 1000 X 200<br>TEE     |
| 65                | 1039505.946 | 968263.627 | 2.927  |    | 1000 X 200<br>TEE     |
| 66                | 1039507.05  | 918278.798 | 2.794  |    | 600 X 200<br>NICAL    |
| 68                | 1039725.679 | 968300.746 | 2.83   |    | 1000 X 200<br>TEE     |
| 69                | 1039792.42  | 968351.27  | 2.77   |    | 1000 X 200<br>TEE     |
| 70                | 1039765.88  | 968281.71  | 3.32   |    | 600 X 200<br>RECTA    |
| 71                | 1039884.58  | 968250.052 | 3.32   |    | 400                   |
| 72                | 1039672.178 | 967899.908 | 2.759  | POZO EXISTENTE                                                                      |                       |
| D-1               | 1039515.087 | 967848.519 | 3.068  |  | 315                   |
| D-2               | 1039547.002 | 967427.737 | 2.861  |  | 315                   |
| D-3               | 1039596.967 | 967542.633 | 3.036  |  | 400                   |
| D-4               | 1039622.768 | 967564.745 | 2.962  |  | 315                   |
| D-5               | 1039635.047 | 967575.805 | 2.8    |  | 315                   |
| D-6               | 1039648.883 | 967996.461 | 2.797  |  | 315                   |
| D-7               | 1039655.899 | 967804.201 | 2.8    |  | 315                   |
| D-8               | 1039659.587 | 967620.378 | 2.865  |  | 315                   |
| D-9               | 1039666.566 | 967627.52  | 2      |  | 315                   |
| D-10              | 1039678.115 | 967629.979 | 2.84   |  | 315                   |
| D-11              | 1039681.341 | 967643.273 | 3      |  | 400                   |
| D-12              | 1039688.825 | 967655.247 | 3      |  | 315                   |
| D-13              | 1039715.148 | 967969.969 | 3      |  | 315                   |
| D-14              | 1039759.258 | 967623.643 | 2.742  |  | 315                   |
| D-15              | 1039684.365 | 967952.835 | 3.118  |  | 315                   |
| D-16              | 1039692.797 | 967598.936 | 3.082  |  | 315                   |
| D-17              | 1039706.671 | 967584.632 | 2.97   |  | 315                   |
| D-18              | 1039717.261 | 967576.533 | 2.954  |  | 315                   |
| D-19              | 1039691.186 | 967564.076 | 2.844  |  | 315                   |
| D-20              | 1039665.447 | 967531.166 | 3.2    |  | 315                   |
| D-21              | 1039642.225 | 967545.284 | 3.062  |  | 315                   |
| D-22              | 1039692.836 | 967593.428 | 3      |  | 315                   |
| D-23              | 1039470.294 | 967542.351 | 3.823  |  | 315                   |
| D-24              | 1039444.38  | 967567.479 | 2.826  |  | 315                   |
| D-26              | 1039523.601 | 967605.796 | 2.8    |  | 1000 X 200 90°        |
| D-27              | 1039566.977 | 967658.729 | 2.8    |  | 1000 X 200<br>RECTA   |

| COORDENADAS POZOS |             |            |        |                                                                                     |                       |
|-------------------|-------------|------------|--------|-------------------------------------------------------------------------------------|-----------------------|
| POZO              | NORTE       | ESTE       | ALTURA | OBSERVACIONES                                                                       | BASE CAJA<br>ELEVADOR |
| D-28              | 1039663.506 | 967656.598 | 2.983  |    | 1000 X 200 30°        |
| D-29              | 1039638.48  | 967690.728 | 2.966  |    | 1000 X 200<br>RECTA   |
| D-30              | 1039614.829 | 967716.718 | 2.921  | ESTACIÓN<br>AMPLIACIÓN 2                                                            |                       |
| D-31              | 1039661.178 | 967773.188 | 2.821  |    | 600 X 200<br>RECTA    |
| D-32              | 1039707.211 | 967811.887 | 3.080  |    | 600 X 200<br>RECTA    |
| D-33              | 1039769.204 | 967910.56  | 2.800  |    | 600 X 200<br>RECTA    |
| D-34              | 1039814.908 | 967969.168 | 2.913  |    | 600 X 200 TEE         |
| D-34A             | 1039840.948 | 968006.022 | 2.725  |    | 1000 X 200<br>TEE     |
| D-35              | 1039805.623 | 967939.4   | 3.000  |    | 600 X 200 30°         |
| D-36              | 1039872.339 | 967922.173 | 3.151  |    | 600 X 200 30°         |
| D-37              | 1039946.995 | 967877.899 | 2.728  |    | 400                   |
| D-38              | 1040029.14  | 967821.427 | 2.648  |    | 400                   |
| D-39              | 1039952.585 | 967982.008 | 3.000  |    | 400                   |
| D-40              | 1039963.628 | 967996.981 | 3.052  |    | 400                   |
| D-41              | 1040002.438 | 968049.696 | 3.400  |    | 600 X 200 TEE         |
| D-42              | 1040031.008 | 968086.612 | 3.488  |    | 1000 X 200<br>RECTA   |
| D-43              | 1039736.081 | 968056.756 | 3.400  |    | 1000 X 200<br>RECTA   |
| D-44              | 1040140.968 | 968030.568 | 3.048  |    | 315                   |
| D-45              | 1040215.655 | 967899.895 | 2.845  |  | 315                   |
| D-46              | 1040271.838 | 967921.582 | 3.000  |  | 315                   |
| D-47              | 1040247.08  | 968014.749 | 3.108  |  | 315                   |
| D-48              | 1041470.404 | 968080.82  | 3.401  |  | 315                   |
| D-49              | 1040118.91  | 968002.306 | 3.400  |  | 400                   |
| D-50              | 1040065.226 | 968136.889 | 3.400  |  | 1000 X 200<br>RECTA   |
| D-51              | 1040104.647 | 968176.494 | 3.600  |  | 600 X 200 TEE         |
| D-52              | 1040267.531 | 968136.012 | 3.400  |  | 400                   |
| D-53              | 1040266.208 | 968175.527 | 3.768  |  | 1000 X 200 90°        |
| D-54              | 1039972.485 | 968074.262 | 3.400  |  | 1000 X 200<br>RECTA   |
| D-55              | 1039992.721 | 968115.792 | 3.400  |  | 1000 X 200<br>RECTA   |
| D-56              | 104016.959  | 968161.884 | 3.300  |  | 1000 X 200<br>RECTA   |
| D-57              | 1040113.949 | 968245.836 | 3.460  |  | 600 X 200 90°         |
| D-58              | 1040071.278 | 968123.61  | 3.400  |  | 600 X 200<br>RECTA    |
| D-59              | 1040074.63  | 968130.248 | 3.320  |  | 1000 X 200<br>TEE     |
| D-60              | 1039920.504 | 968114.405 | 3.507  |  | 600 X 200<br>TEE      |
| D-61              | 1039947.36  | 968150.776 | 3.415  |  | 1000 X 200<br>TEE     |
| D-62              | 1039976.058 | 968189.585 | 3.468  | ESTACIÓN<br>AMPLIACIÓN 1                                                            |                       |
| D-63              | 1039987.167 | 968043.011 | 3.000  |  | 1000 X 200<br>RECTA   |
| D-64              | 1039876.058 | 968130.586 | 3.371  |  | 1000 X 200<br>RECTA   |
| D-65              | 1039844.636 | 968146.096 | 3.080  |  | 1000 X 200<br>RECTA   |
| D-66              | 1039813.564 | 968160.368 | 3.280  |  | 1000 X 200 90°        |
| D-67              | 1039830.214 | 968190.726 | 3.229  |  | 1000 X 200<br>RECTA   |
| D-68              | 1039835.77  | 968203.553 | 2.800  |  | 1000 X 200<br>RECTA   |
| D-69              | 1039891.566 | 968188.166 | 3.358  |  | 315                   |
| D-70              | 1039922.876 | 968210.314 | 2.800  |  | 1000 X 200<br>RECTA   |
| D-71              | 1039868.381 | 968276.475 | 3.600  |  | 1000 X 200<br>TEE     |
| D-72              | 1039911.058 | 968123.602 | 3.594  |  | 1000 X 200<br>TEE     |
| D-73              | 1039957.344 | 968183.277 | 3.200  |  | 1000 X 200<br>TEE     |
| D-74              | 1039980.623 | 968415.019 | 3.198  |  | 400                   |

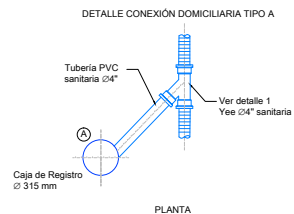

## DETALLES CONEXIÓN DOMICILIARIA

ESC. 1:20

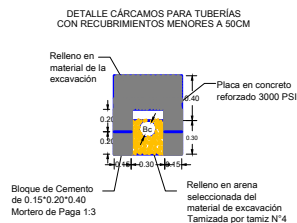

## DETALLES CÁRCAMOS


ESC. 1:20

## DETALLE PLACA REFORZADA CÁRCAMO



## RECONSTRUCCIÓN POZOS EN MAMPOSTERÍA


Aplica únicamente a los pozos existentes en la zona centro del municipio y a los tramos identificados como de renovación por el consultor.

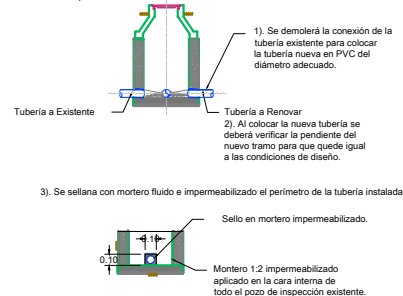

## DETALLE RECONSTRUCCIÓN POZO EN MAMPOSTERÍA

ESC. N/A

## CIMENTACIÓN A ZANJA ABIERTA

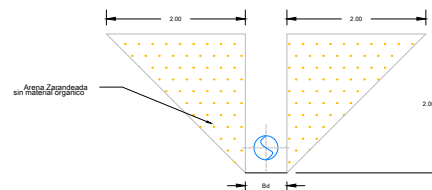

En caso de requerirse se podrá tender taludes 1:1 para efectuar la instalación de tuberías. Se deberá tener en cuenta lo siguiente:

- Se mantendrá la cimentación proyectada. (Ver detalle Cimentación)
- Se deberán verificar las interferencias para evitar que la sobre excavación cause problemas de movilidad en vías.

## CIMENTACIÓN DE ZANJA ABIERTA

ESC. N/A






|---|
| |
| 0.000 | 0.000 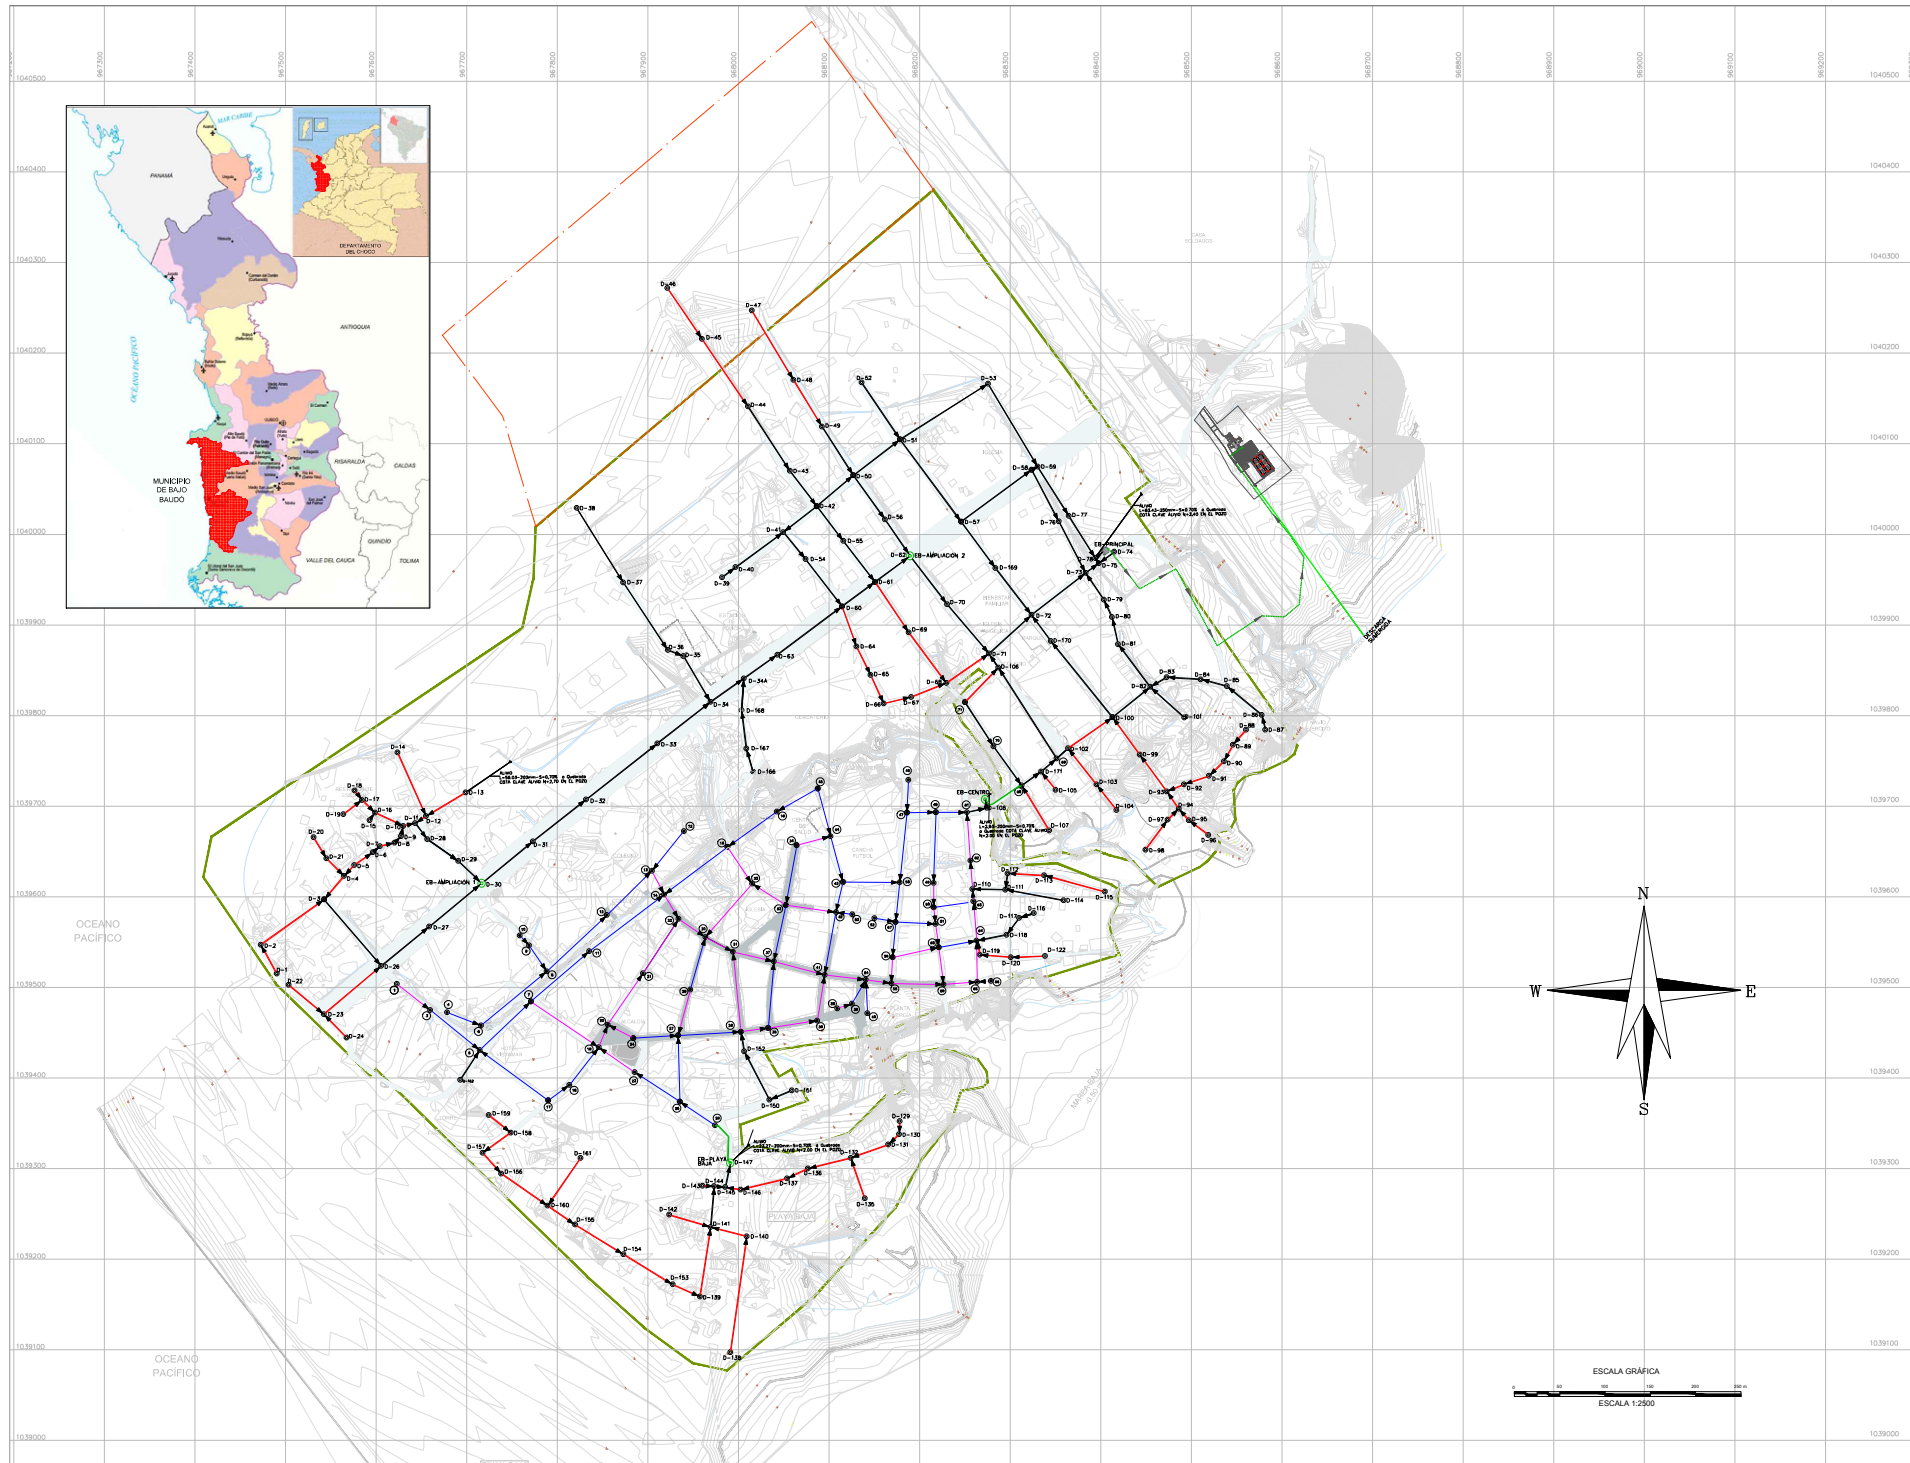

PLANO GENERAL DE OBRAS A EJECUTAR  
ESC: 1:2500

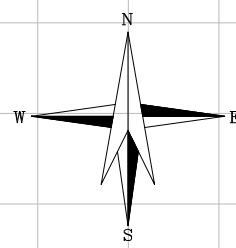



MINISTERIO DE VIVIENDA,  
CUIDAD Y TERRITORIO



MUNICIPIO DE BAJO BAUDÓ



CONTRATISTA  
CONSORCIO  
CONSTRUYENDO  
BAJO BAUDÓ

CONSULTOR  
**VIACON S.A.S**

PROYECTO  
AJUSTES A LOS DISEÑOS DE DETALLE  
DEL ALCANTARILLADO SANITARIO,  
EBAR Y PTAR PARA EL ÁREA URBANA  
PRINCIPAL DEL MUNICIPIO DE BAJO  
BAUDÓ (PIZARRÓ)

DISEÑO  
ING ALBERTO POLO CUETO  
MAT. 25202-31186 CND

APROBÓ

Va.Bo. INTERVENTORÍA  
ING MANUEL GUILLERMO ALFARO  
MAT. 18420 CND  
CONSORCIO PROSPERIDAD

DIBUJO  
CÉSAR FERNANDO MORALES

NOTAS  
LAS LONGITUDES DE LAS  
TUBERÍAS ESTAN DADAS  
EN METROS
















CONVENCIONES

|  |                            |
|--|----------------------------|
|  | CURVA DE NIVEL             |
|  | CORRIENTE DE AGUA          |
|  | URBANO                     |
|  | RED                        |
|  | ÁREA DE EXPANSIÓN          |
|  | VIA EN TIERRA              |
|  | VIA EN CONCRETO            |
|  | ALCANTARILLADO             |
|  | CALLES                     |
|  | SUBDRENAJES                |
|  | POSTE ENERGÍA              |
|  | PERÍMETRO SANITARIO FUTURO |
|  | PERÍMETRO SANITARIO ACTUAL |
|  | DESCARGA SANITARIA         |
|  | TUBERÍA DE REPLAZO         |
|  | ALCANTARILLADO EXISTENTE   |
|  | ALCANTARILLADO EXISTENTE   |
|  | ALCANTARILLADO NUEVO       |
|  | RED DE REPLAZO             |
|  | RED DE REPLAZO             |
CONTIENE  
PLANO GENERAL DE  
OBRAS A EJECUTAR  
MUNICIPIO  
BAJO BAUDÓ

FECHA  
JULIO DE 2015


|       |         |        |
|-------|---------|--------|
| PLANO | ESCALA  | 1:2500 |
| 2/2   | ARCHIVO |        |

               




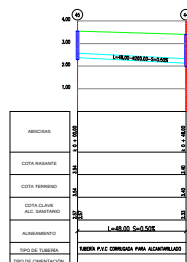


PERFIL 16 DEL POZO 45 AL POZO 44

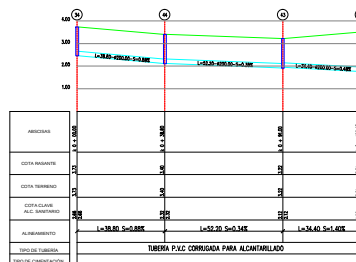


PERFIL 17 DEL POZO 34 AL POZO 42

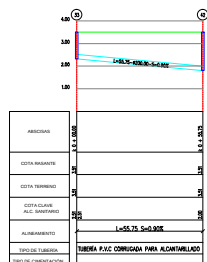


PERFIL 18 DEL POZO 33 AL POZO 42

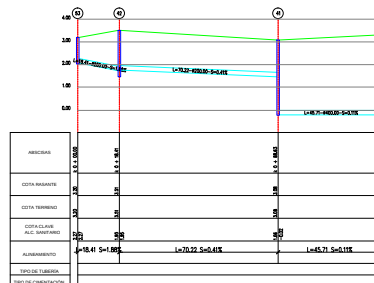


PERFIL 19 DEL POZO 53 AL POZO 54

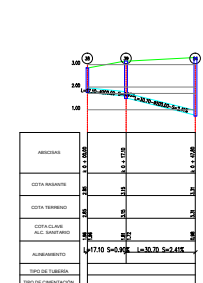


PERFIL 20 DEL POZO 38 AL POZO 54

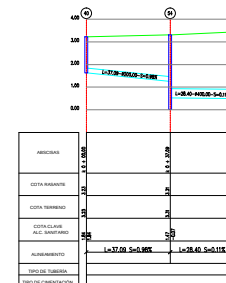


PERFIL 21 DEL POZO 40 AL POZO 55

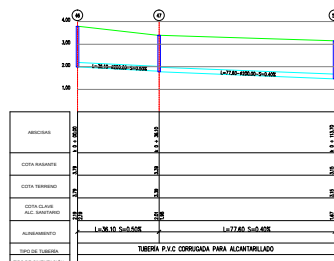


PERFIL 22 DEL POZO 46 AL POZO 58

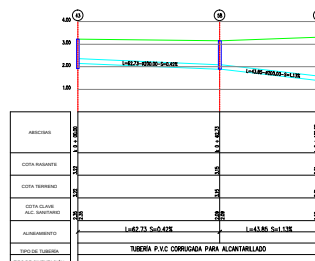


PERFIL 23 DEL POZO 43 AL POZO 57

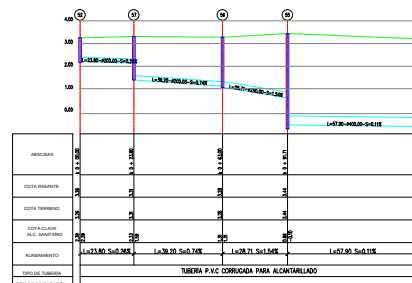


PERFIL 24 DEL POZO 52 AL POZO 59

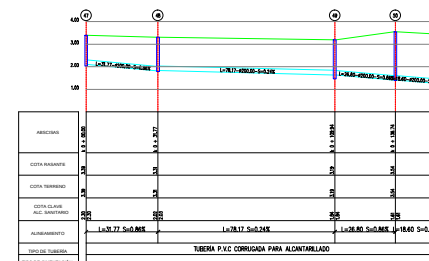


PERFIL 25 DEL POZO 47 AL POZO 51

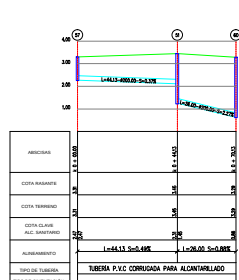


PERFIL 26 DEL POZO 57 AL POZO 60

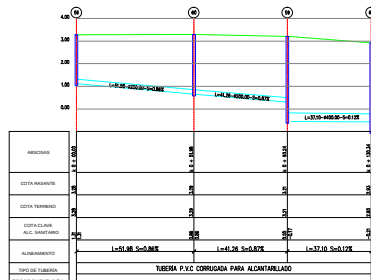


PERFIL 27 DEL POZO 56 AL POZO 65

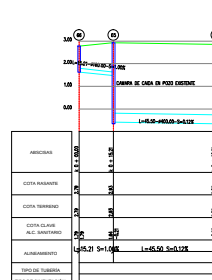


PERFIL 28 DEL POZO 66 AL POZO 64

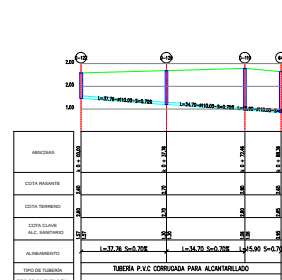


PERFIL 29 DEL POZO D-122 AL POZO 64

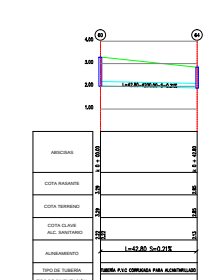


PERFIL 30 DEL POZO 60 AL POZO 64

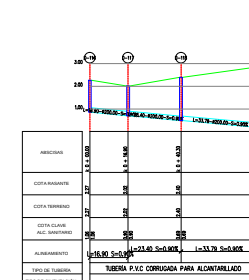


PERFIL 31 DEL POZO D-116 AL POZO 64

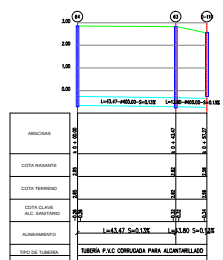


PERFIL 32 DEL POZO 64 AL POZO D-110

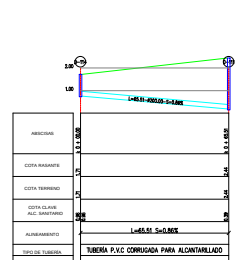


PERFIL 33 DEL POZO D-114 AL POZO D-111

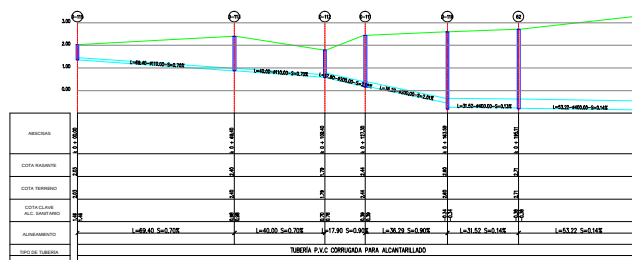

PERFIL 34 DEL POZO D-115 AL POZO 61

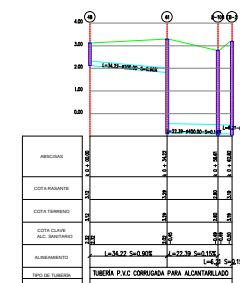

PERFIL 35 DEL POZO 48 AL POZO EB-2

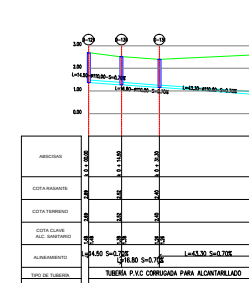

PERFIL 36 DEL POZO D-129 AL POZO D-132



MINISTERIO DE VIVIENDA,  
CUIDAD Y TERRITORIO



CONTRATISTA  
CONSORCIO  
CONSTRUYENDO  
BAJO BAUDÓ

CONSULTOR  
VIACON S.A.S

PROYECTO  
AJUSTES A LOS DISEÑOS DE DETALLE  
DEL ALCANTARILLADO SANITARIO,  
EBAR Y PTAR PARA EL AREA URBANA  
PRINCIPAL DEL MUNICIPIO DE BAJO  
BAUDÓ (PIZARRO)

DISEÑO  
ING ALBERTO POLO CUETO  
MAT. 25202-31186 CND

APROBÓ

Vº.Bº. INTERVENTORIA

ING MANUEL GUILLERMO ALFARO  
MAT. 18420 CND  
CONSORCIO PROSPERIDAD

DIBUJO  
CÉSAR FERNANDO MORALES


NOTAS

CONVENCIONES  
SECCIONES  
TUBERIA  
POZOS  
TERMINO NATURAL  
EJES  
ABSORCADO  
EB-2  
ESTACIONES ELEVADORAS  
CUERPOS DE AGUA  
EXISTENTES  
COORDINACION POZOS  
A CONSTRUIR  
NOMENCLATURA  
INTELES


CONTIENE  
PLANO DE PERFILES  
ALCANTARILLADO  
MUNICIPIO  
BAJO BAUDÓ

FECHA  
JULIO DE 2015


PLANO  
2/10  
ESCALA  
1:1000  
ARCHIVO

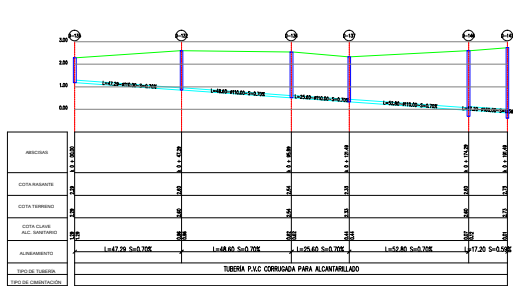


PERFIL 37 DEL POZO D-135 AL POZO D-145

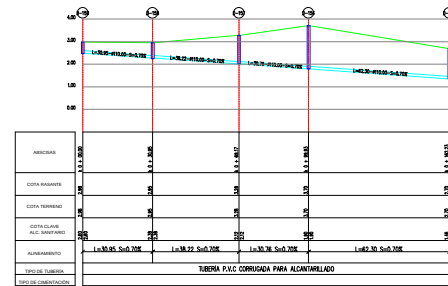


PERFIL 38 DEL POZO D-159 AL POZO D-160

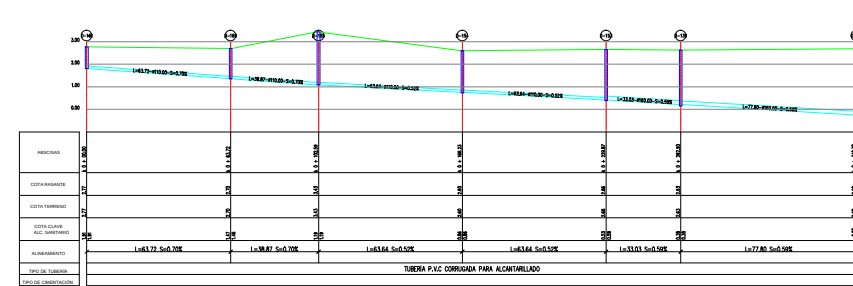


PERFIL 39 DEL POZO D-161 AL POZO D-141

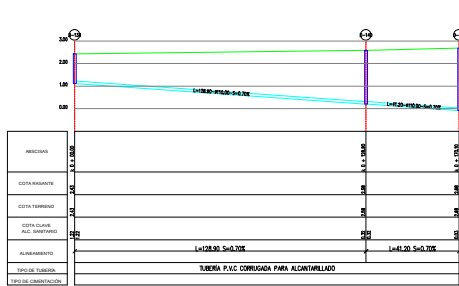


PERFIL 40 DEL POZO D-138 AL POZO D-141

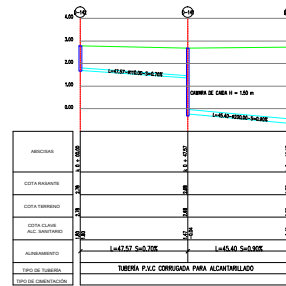


PERFIL 41 DEL POZO D-142 AL POZO D-144

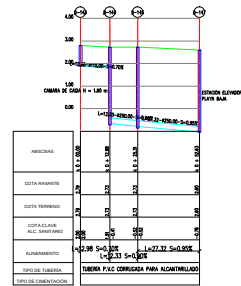


PERFIL 42 DEL POZO D-143 AL POZO D-147

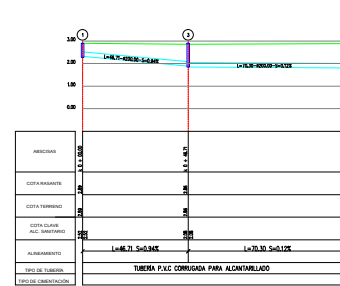


PERFIL 43 DEL POZO 1 AL POZO 5

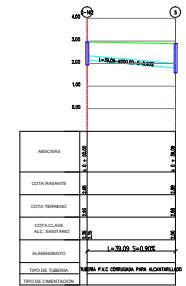


PERFIL 44 DEL POZO D-162 AL POZO 5

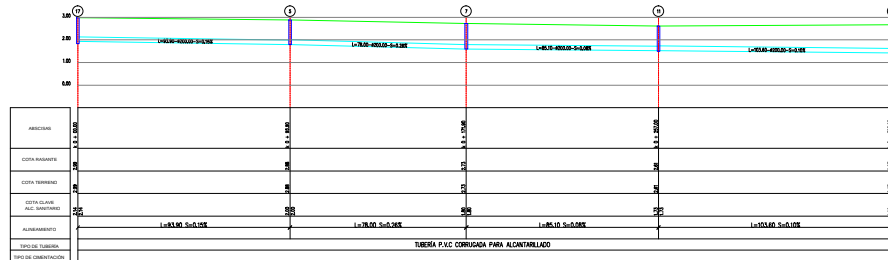


PERFIL 45 DEL POZO 17 AL POZO 14

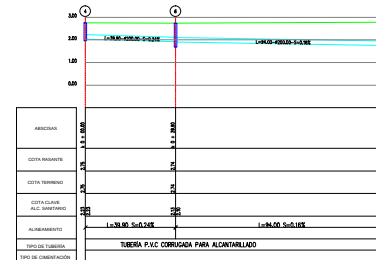


PERFIL 46 DEL POZO 2 AL POZO 8

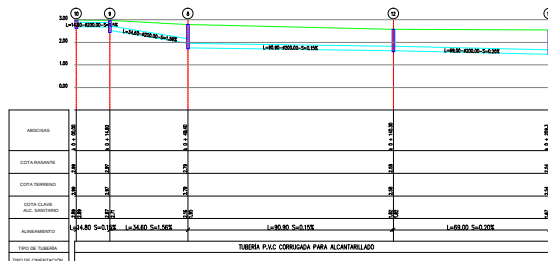

PERFIL 47 DEL POZO 10 AL POZO 13

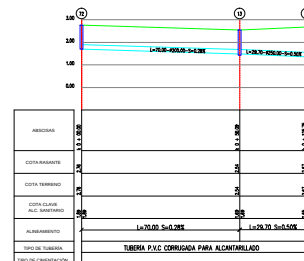

PERFIL 48 DEL POZO 72 AL POZO 14

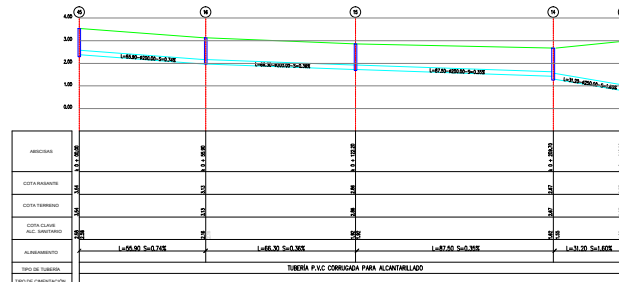


PERFIL 49 DEL POZO 45 AL POZO 22




PERFIL 50 DEL POZO D-24 AL POZO D-23



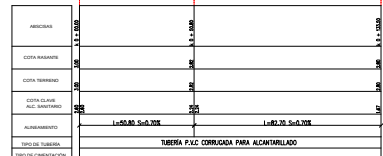


PERFIL 51 DEL POZO D-22 AL POZO D-26

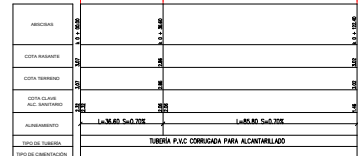

PERFIL 52 DEL POZO D-1 AL POZO D-3



PERFIL 53 DEL POZO D-20 AL POZO D-4

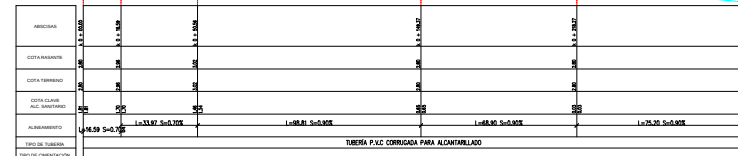

PERFIL 54 DEL POZO D-5 AL POZO D-30




PERFIL 55 DEL POZO D-18 AL POZO D-17



PERFIL 56 DEL POZO D-19 AL POZO D-16




PERFIL 57 DEL POZO D-15 AL POZO D-10

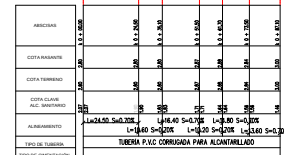


PERFIL 58 DEL POZO D-5 AL POZO D-11




PERFIL 59 DEL POZO D-14 AL POZO D-12

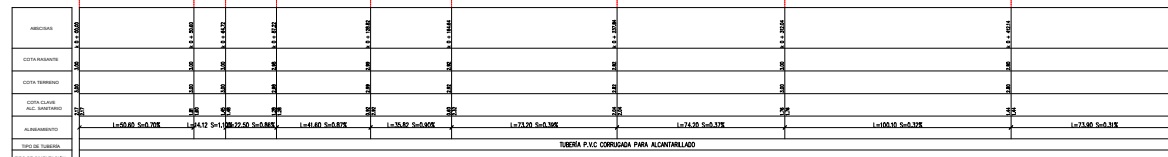


PERFIL 60 DEL POZO D-13 AL POZO D-34

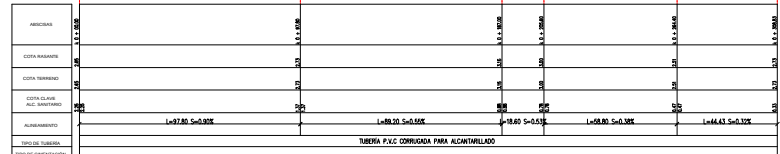


PERFIL 61 DEL POZO D-38 AL POZO D-34A

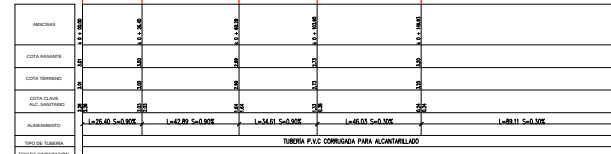


PERFIL 62 DEL POZO D-166 AL POZO D-60

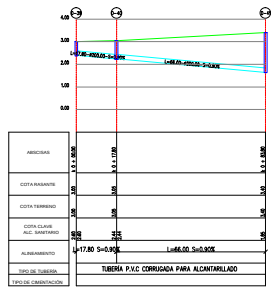


PERFIL 63 DEL POZO D-39 AL POZO D-41

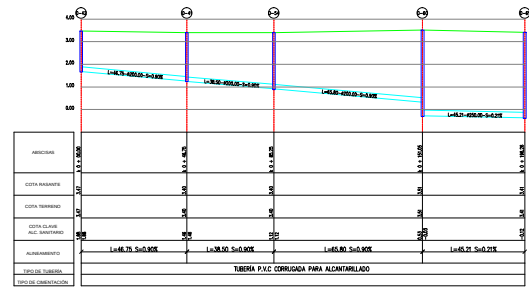


PERFIL 64 DEL POZO D-42 AL POZO D-61

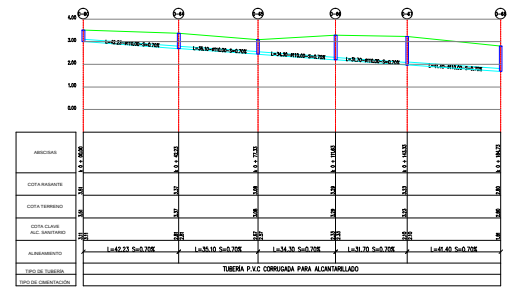


PERFIL 65 DEL POZO D-60 AL POZO D-68

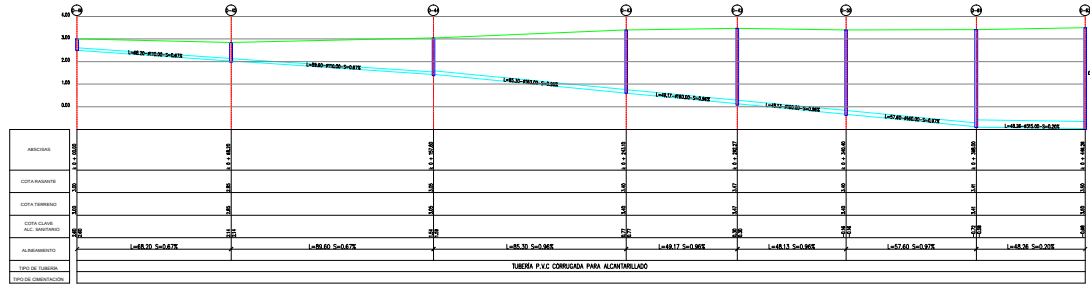


PERFIL 66 DEL POZO D-46 AL POZO D-62

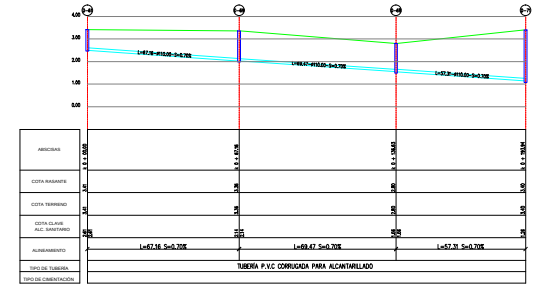


PERFIL 67 DEL POZO D-61 AL POZO D-71

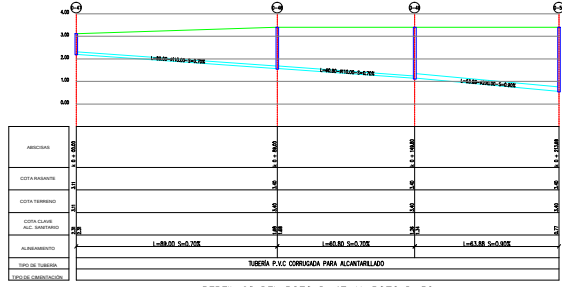


PERFIL 68 DEL POZO D-47 AL POZO D-50

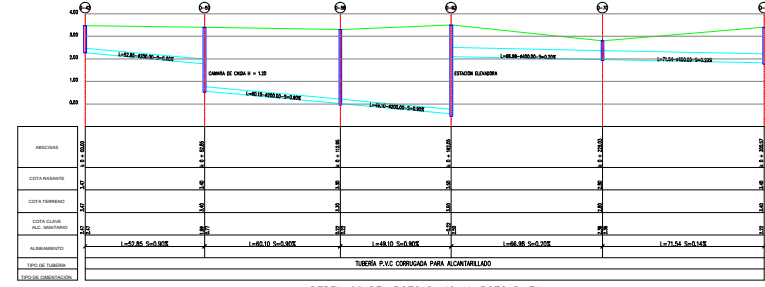


PERFIL 69 DEL POZO D-42 AL POZO D-71

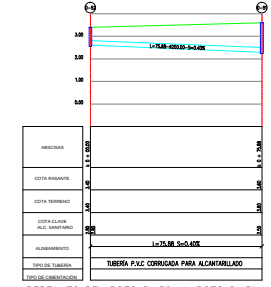


PERFIL 70 DEL POZO D-52 AL POZO D-51

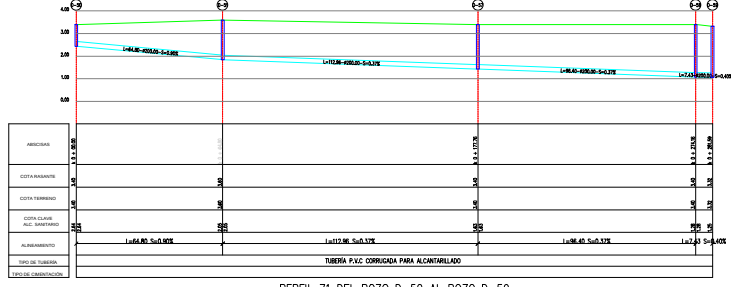


PERFIL 71 DEL POZO D-50 AL POZO D-59

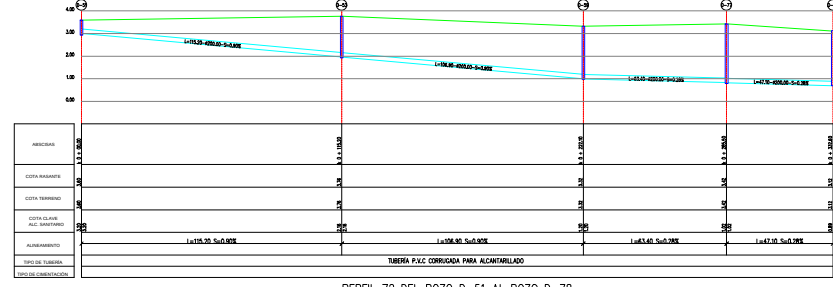


PERFIL 72 DEL POZO D-51 AL POZO D-78

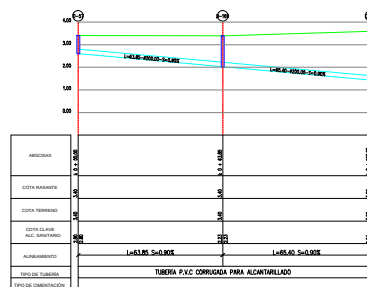


PERFIL 73 DEL POZO D-57 AL POZO D-72

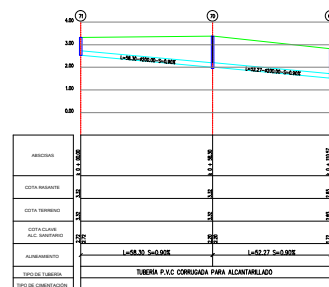


PERFIL 74 DEL POZO 71 AL POZO 68

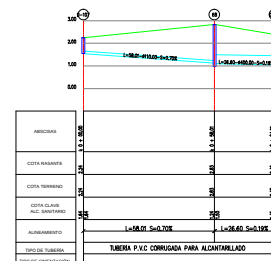


PERFIL 75 DEL POZO D-107 AL POZO D-171

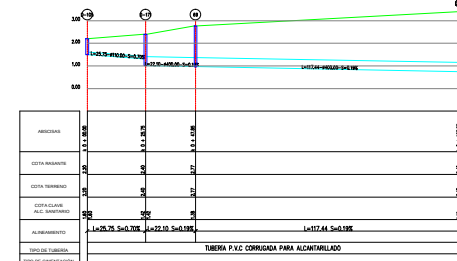


PERFIL 76 DEL POZO D-105 AL POZO D-106

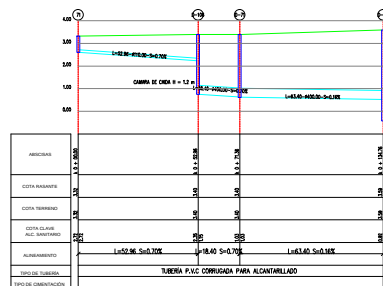


PERFIL 81 DEL POZO 77 AL POZO D-72

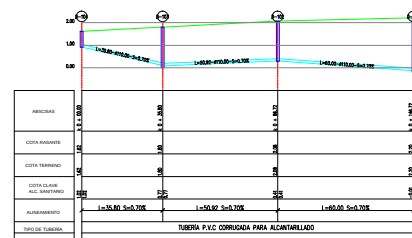


PERFIL 78 DEL POZO D-104 AL POZO D-100

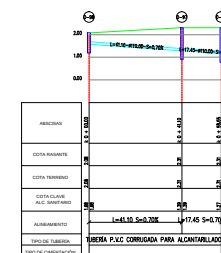


PERFIL 79 DEL POZO D-98 AL POZO D-94

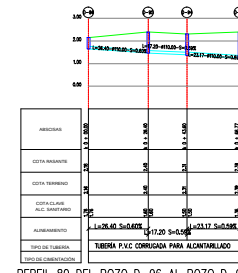


PERFIL 80 DEL POZO D-96 AL POZO D-93

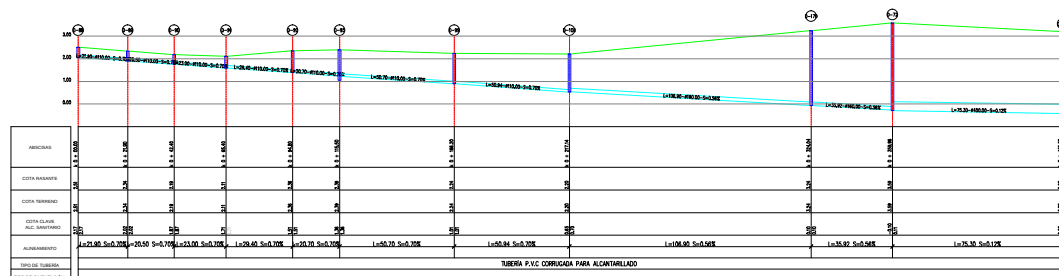


PERFIL 81 DEL POZO D-88 AL POZO D-73

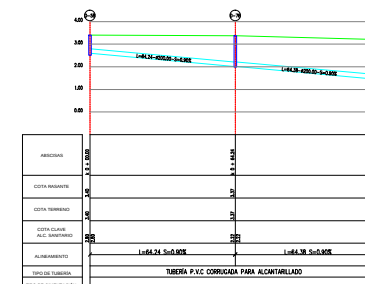


PERFIL 82 DEL POZO D-58 AL POZO D-73

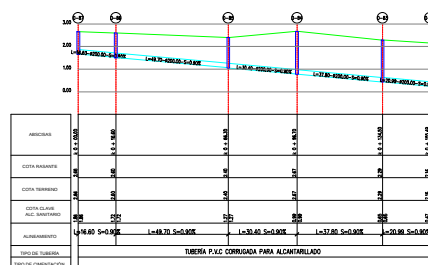


PERFIL 83 DEL POZO D-87 AL POZO D-82

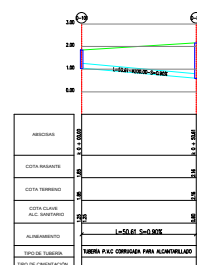

PERFIL 84 DEL POZO D-101 AL POZO D-82

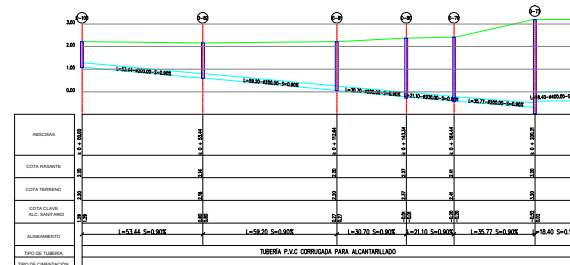

PERFIL 85 DEL POZO D-100 AL POZO D-75

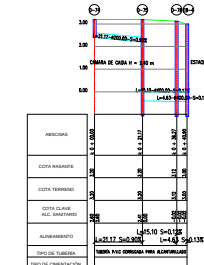

PERFIL 86 DEL POZO D-74 AL POZO EB-4

MINISTERIO DE VIVIENDA, CUIDAD Y TERRITORIO

MUNICIPIO DE BAJO BAUDO

Findeter 25 años

CONTRATISTA  
CONSORCIO CONSTRUYENDO BAJO BAUDO

CONSULTOR  
VIACON S.A.S

PROYECTO  
AJUSTES A LOS DISEÑOS DE DETALLE DEL ALCANTARILLADO SANITARIO, EBAR Y PTAR PARA EL AREA URBANA PRINCIPAL DEL MUNICIPIO DE BAJO BAUDO (PIZARRO)

DISEÑO  
ING ALBERTO POLO CUETO  
MAT. 25202-31186 CND

APROBÓ

Vo.Bo. INTERVENTORIA

ING MANUEL GUILLERMO ALFARO  
MAT. 18420 CND  
CONSORCIO PROSPERIDAD

DIBUJO  
CÉSAR FERNANDO MORALES

NOTAS

CONVENCIONES SECCIONES

- TUBERIA
- POZOS
- TERRENO NATURAL
- EJE
- ABSCISADO
- EB-2 ESTACIONES ELEVADORAS
- CUERPOS DE AGUA
- CODIFICACION POZOS EXISTENTES
- CODIFICACION POZOS A CONSTRUIR
- NOMENCLATURA INVENTES

CONTIENE  
PLANO DE PERFILES ALCANTARILLADO MUNICIPIO BAJO BAUDO

FECHA  
JULIO DE 2015

PLANO  
6/10

ESCALA  
1:1000  
ARCHIVO











