


NO.	DESCRIPCION
1	Y DE 2" A 4" SANITARIO
2	Y DE 4" SANITARIO
3	CODO SANITARIO

REL.	DESCRIPCION
1	REGISTRO DE 3/4"
2	TEE PRESION
3	CODO A PRESION

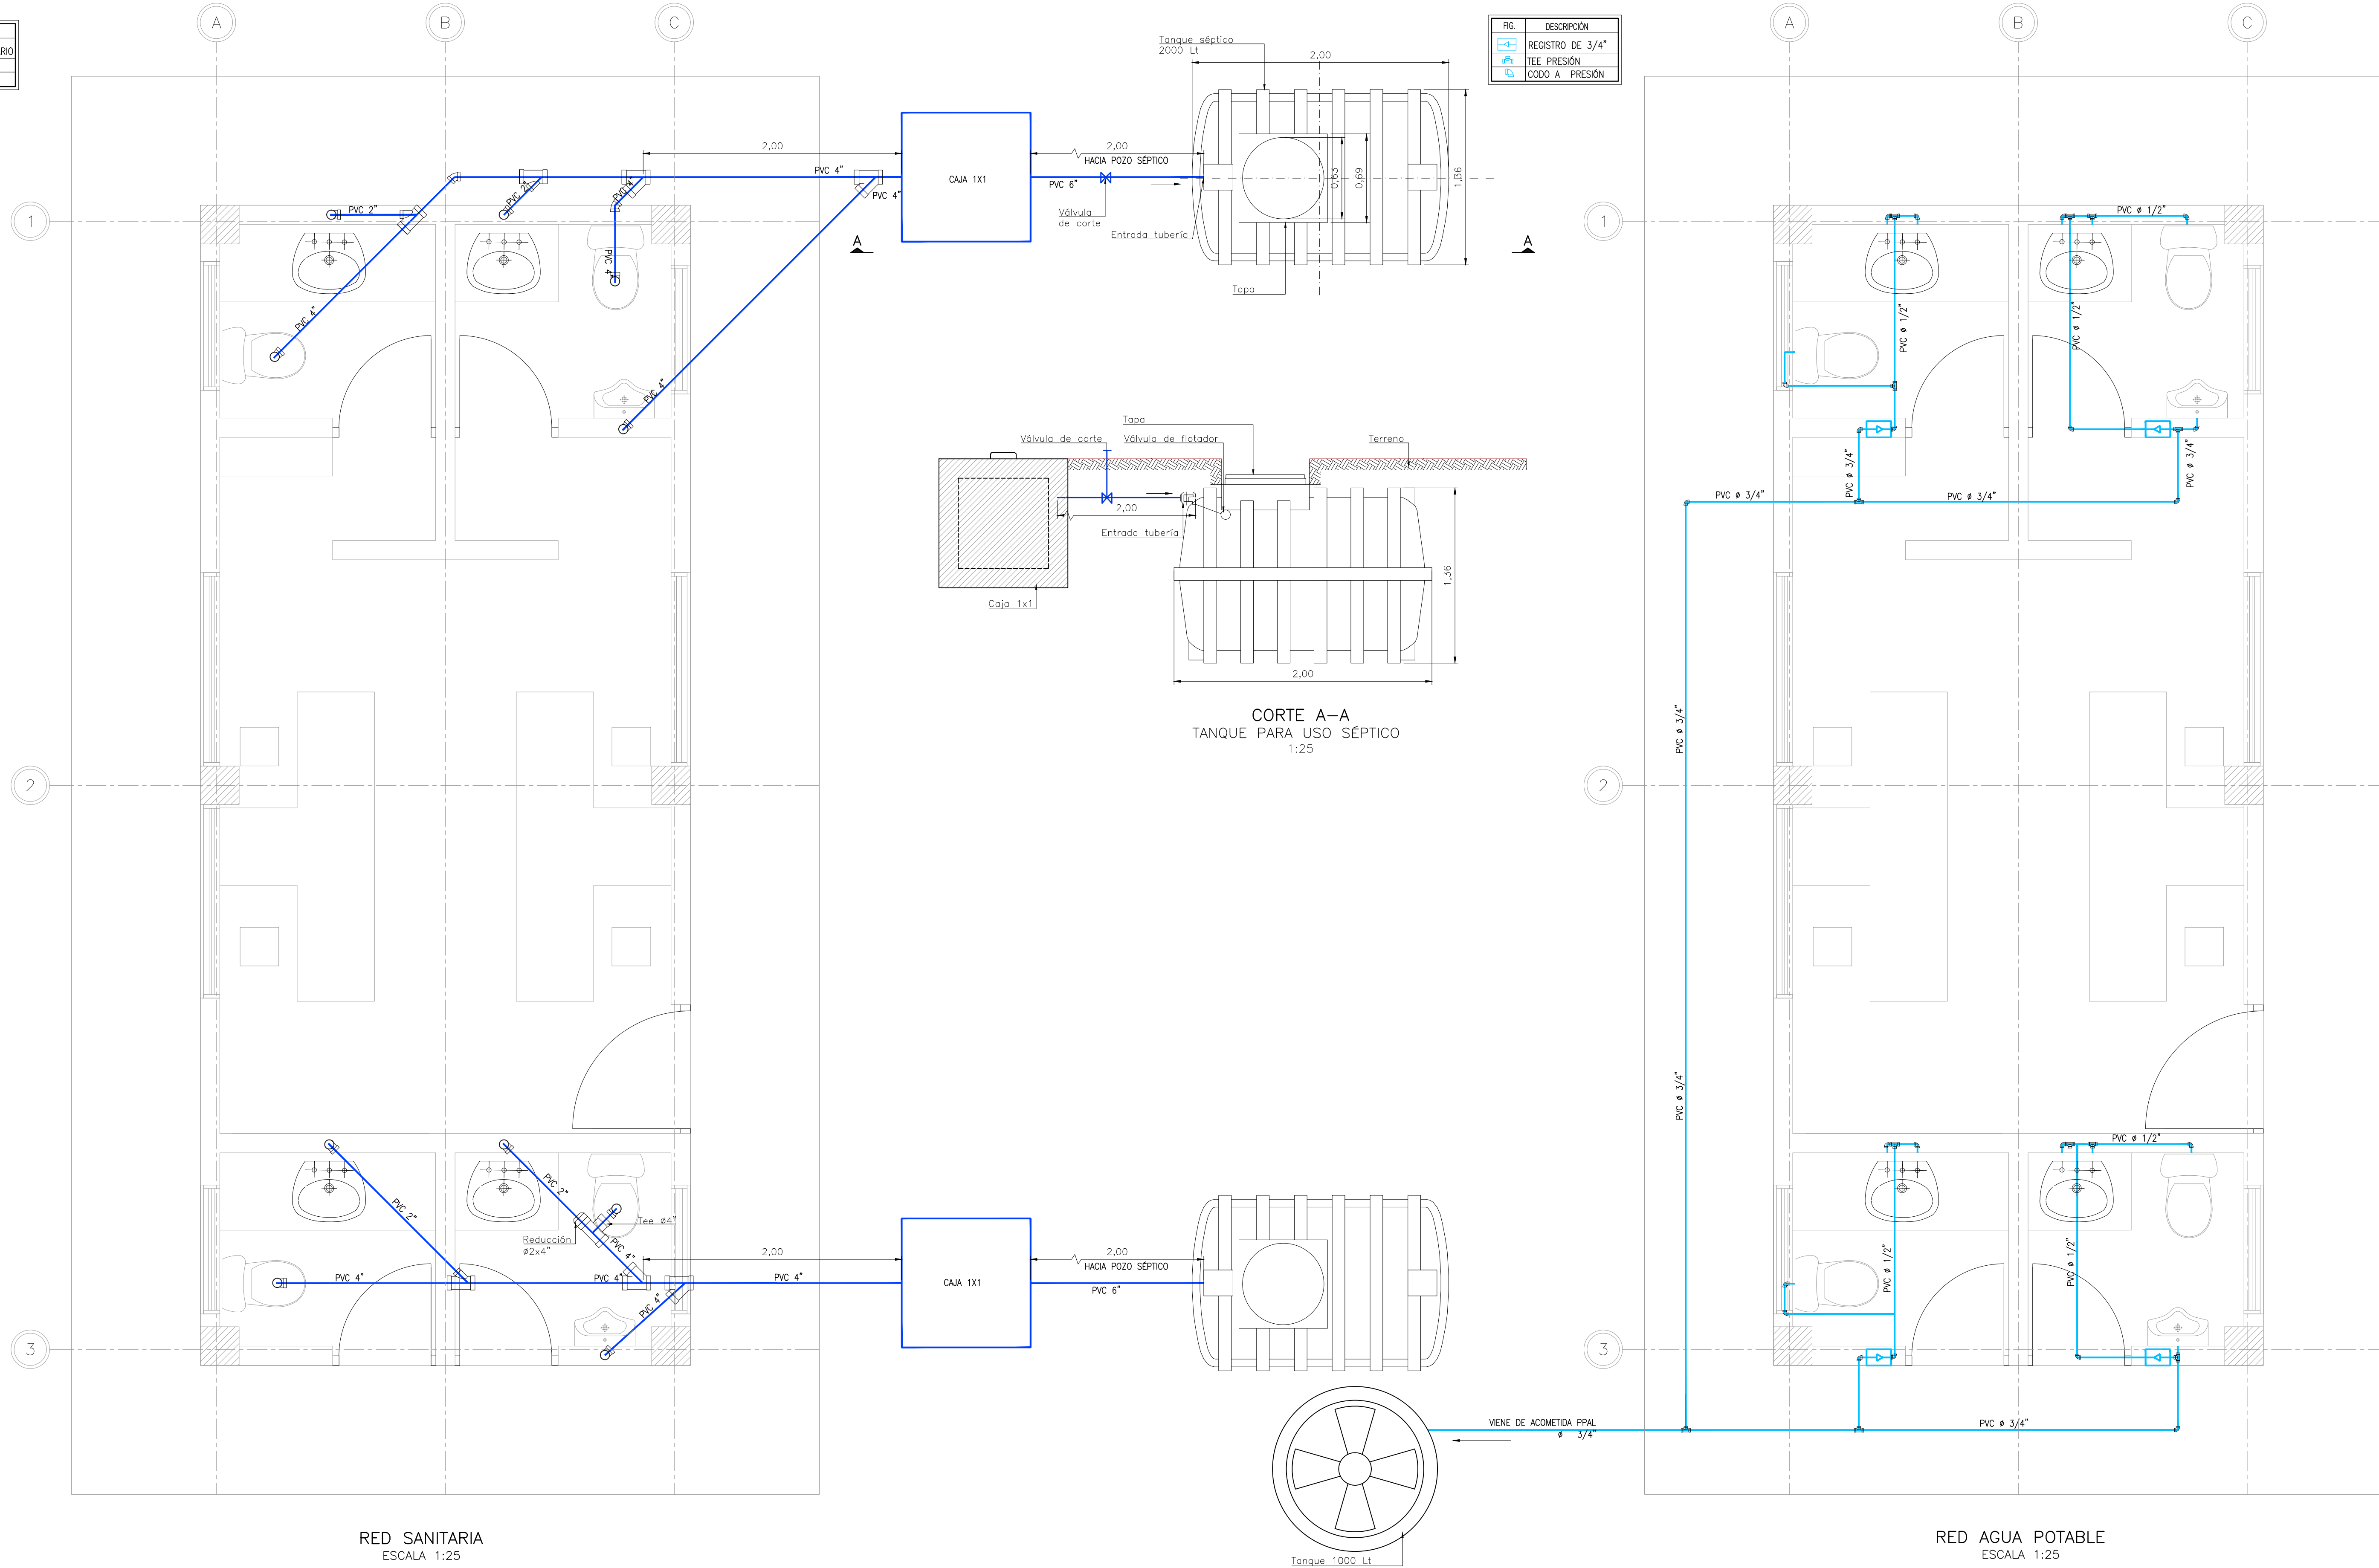

RED SANITARIA  
ESCALA 1:25

RED AGUA POTABLE  
ESCALA 1:25

MODIFICACIONES			
FECHA	MODIFICACION	ESPECIFICACION	FIRMA

NOMBRE DEL PROYECTO  
*PLAN DE CIERRE, CLAUSURA Y RESTAURACION AMBIENTAL DEL BOTADERO A CIELO ABIERTO "MARMOLEJO" DE LA CIUDAD DE QUIBDO*

DEPARTAMENTO DEL CHOCÓ

UBICACION  
*PREDIO "MARMOLEJO" QUIBDO - CHOCÓ*

CONTIENE  
*RED SANITARIA E HIDRAULICA*

ESCALA:  
1:25

ARCHIVO  
Plano D-V-22 Red sanitaria e hidraulica.dwg

No PROYECTO  
Contrato FB-002-014-2015

REVISÓ  
Ing. Carlos Alberto Parra

APROBÓ  
Ing. Juan Luis Mesa

FECHA  
Agosto del 2015

No PLANO  
D-V-22

**Fiduciaria Bogotá**

**GRUPO SOLUCIONES S.A.**

DIRECTOR  
Ing. Maria Alexandra Degiovanni  
T.P. 05238090092 ANT

ESPECIALISTA  
Ing. Irina Margoth Romero Barrios  
T.P. 13202130942 BLV

