

CONVENCIONES

TUBERIA PROYECTADA

LINEA DE TERRENO

LINEA PIEZOMÉTRICA

LINEA ESTÁTICA

VENTOSA

PURGA


DH

DEFLEXIÓN HORIZONTAL



PLANTA GENERAL

Escala 1:1000

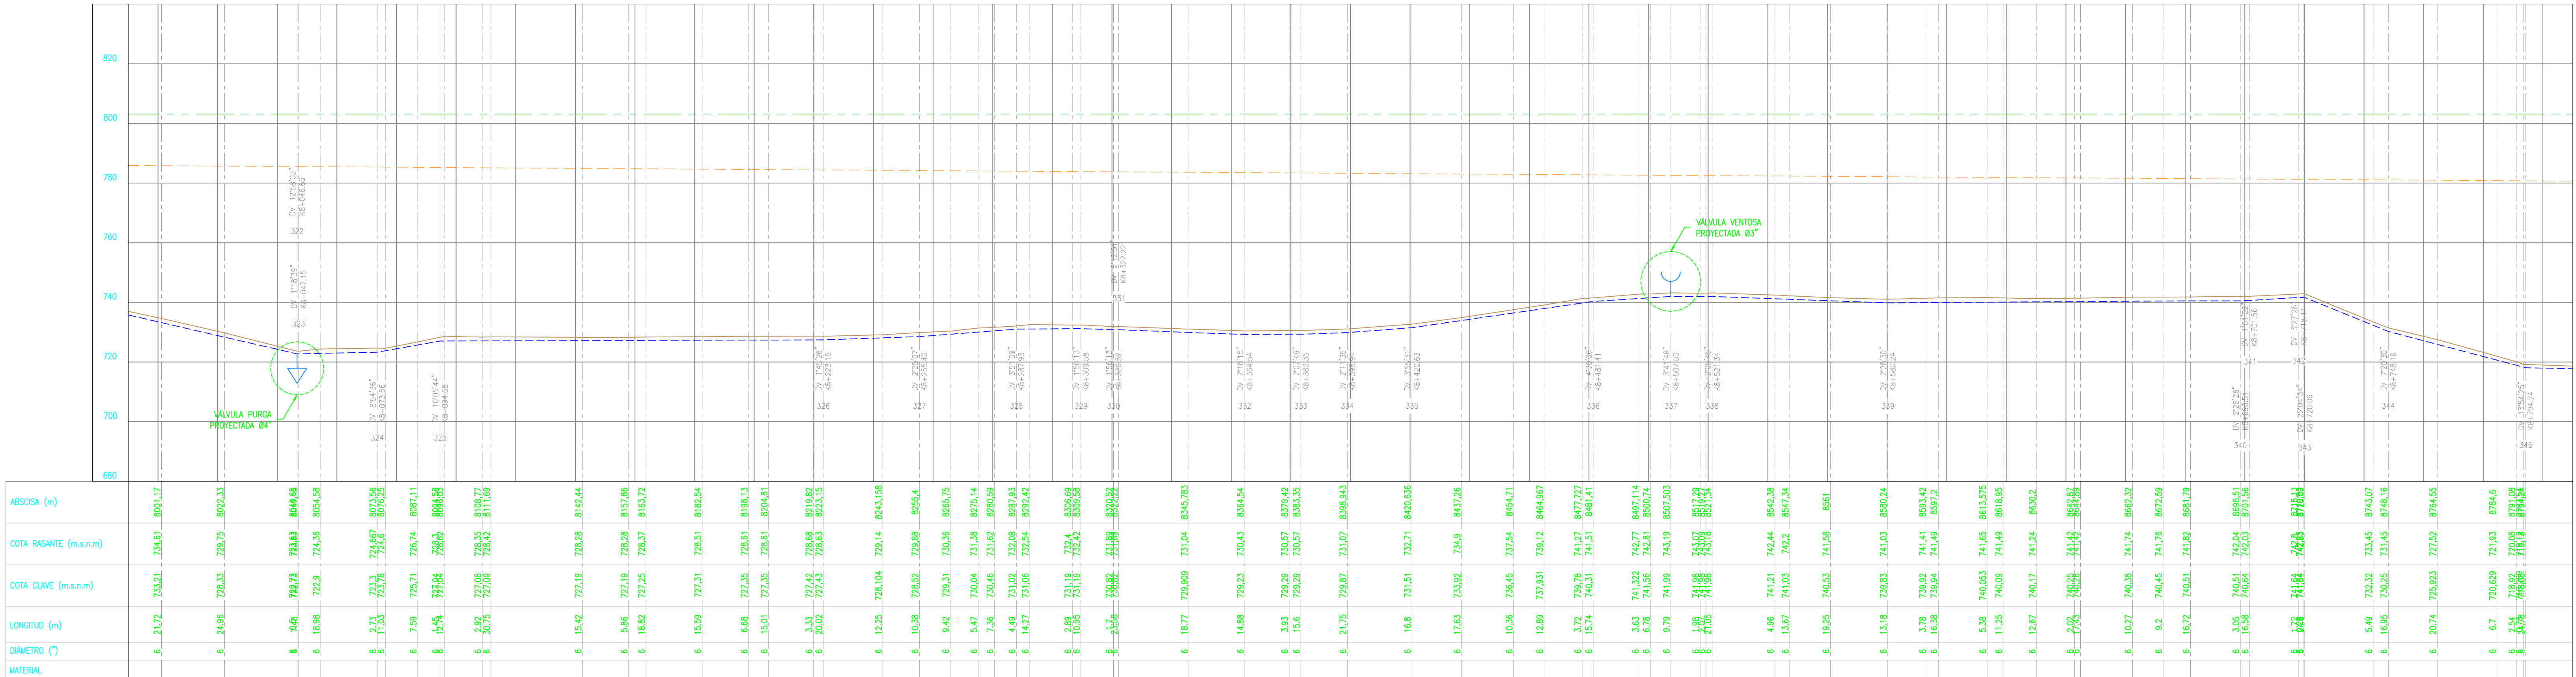

PERFIL GENERAL

Escala H 1:1000
Escala V 1:200

REPUBLICA DE COLOMBIA
DEPARTAMENTO DE NARIÑO
MUNICIPIO DE TAMINANGO

CONTRATISTA:

Financiera del Desarrollo
¡JUNTOS LO HACEMOS POSIBLE!

INTERVENTORIA:

CONSORCIO INTERVENTORES 2019

CONTRATISTA:

CONSORCIO REDES 2018

DIRECTOR DE OBRA:

ING. HECTOR HENRY CUADRADO
MAT. 28202-45140 CUN

DISEÑO:

ING. ROBERT JESUS ROYOS S.
MAT. PROF. 30304284 CAU
LEVANTO: "Jorge Páez" M.
"JAMIE PALECHOR MELENDEZ"
CPN 01-13519

DIRECTOR DE INTERVENTORIA:

ING. OSCAR VELASQUEZ
REVISO TOP INTERVENTORIA
TEODORO J. ZANCARITA
TP 01-1262

REVISOR:

Bladimir Aleman Torres

CONTRATO DE OBRA No. PAF-ATF-Q-029-2018
PATRIMONIO AUTÓNOMO FIDEICOMISO
ASISTENCIA TÉCNICA FINDETER, ADMINISTRADO
POR FIDUCIARIA BOGOTÁ S.A.

MODIFICACIONES Y REVISIONES:

OBJETO:

CONSTRUCCION DEL
ACUEDUCTO REMOLINO, MUNICIPIO
DE TAMINANGO, DEPARTAMENTO
DE NARIÑO

CONTIENE:

PLANTA PERFIL ADUCCIÓN - TRAMO 1
(BOCATOMA A DESARENADOR)
DISEÑO HIDRÁULICO

PLANO No. 11 DE 26

FECHA: 17/10/2019

ARCHIVO: 3.2_ADUCCION T2.dwg

ESCALA: INDICADAS

REV. 00