

CONVENCIONES

TUBERIA PROYECTADA

LINEA DE TERRENO

LINEA PIEZOMÉTRICA


LINEA ESTÁTICA

VENTOSA

PURGA


DH

DEFLEXIÓN HORIZONTAL

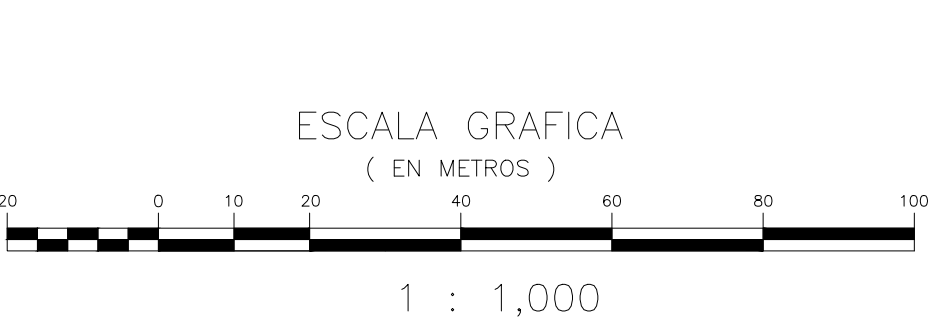

PLANTA GENERAL

Escala 1:1000

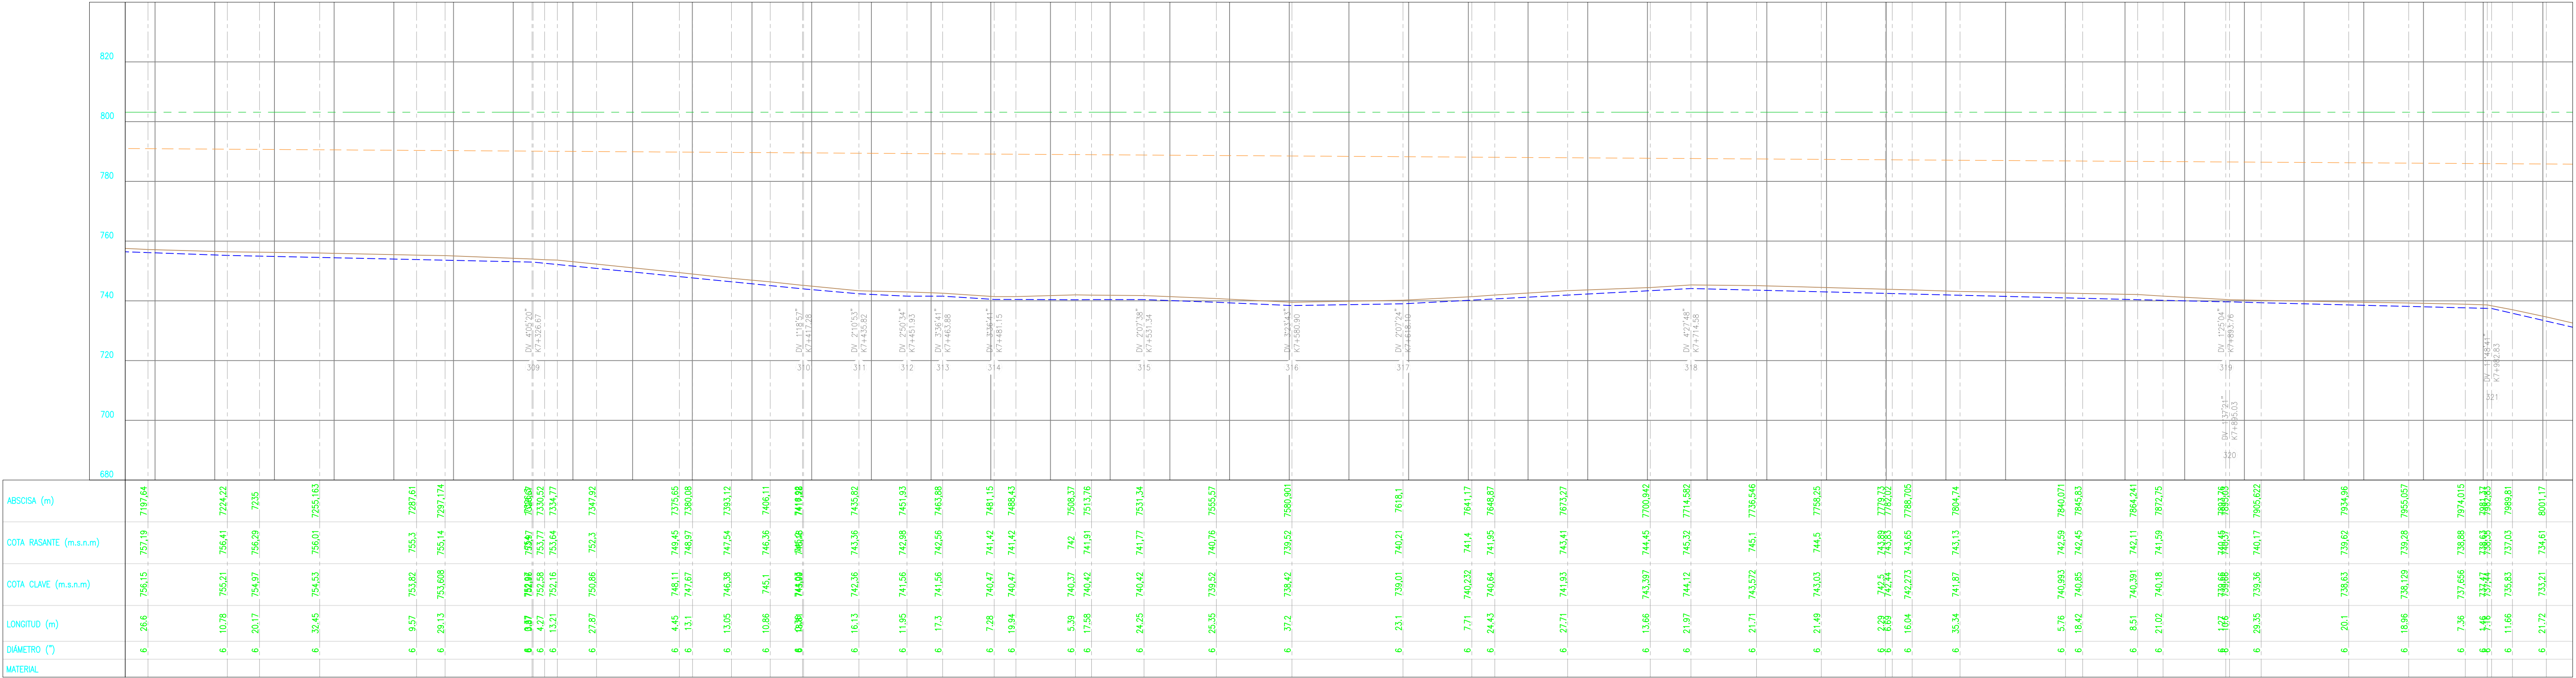

PERFIL GENERAL

Escala H 1:1000

Escala V 1:200

REPUBLICA DE COLOMBIA
DEPARTAMENTO DE NARIÑO
MUNICIPIO DE TAMINANGO

CONTRATISTA:

Findeter
Financiera del Desarrollo
JUNTOS LO HACEMOS POSIBLE

INTERVENTORIA:

CONSORCIO INTERVENTORES 2019

CONTRATISTA:

CONSORCIO REDES 2018

DIRECTOR DE OBRA:

ING. HECTOR HENRY CUADRADO
MAT. 2202-45140 CUN

DISEÑO:

ING. ROBERT JESUS HOYOS S.
MAT. PROF. 100000296 CUN

LEVANTO:

JAIIME PALECHOR MELENDEZ
CPN 01-13619

DIRECTOR DE INTERVENTORIA:

ING. OSCAR VELASCO

REVISOR TOP INTERVENTORIA:

EDUARDO J. ANGARITA
TP 01-1285

REVISOR:

Blasimir Aleman Torres

DIGITALIZO:

Blasimir Aleman Torres

CONTRATO DE OBRA No. PAF-ATP-O-029-2018
PARIMONIO AUTONOMO FIDEICOMISO
ASISTENCIA TECNICA FINDETER, ADMINISTRADO
POR FIDUCIARIA BOGOTA S.A.

MODIFICACIONES Y REVISIONES:

OBJETO:

CONSTRUCCION DEL
ACUEDUCTO REMOLINO, MUNICIPIO
DE TAMINANGO, DEPARTAMENTO
DE NARIÑO

CONTIENE:

PLANTA PERFIL ADUCCION - TRAMO 1
(BOCATOMA A DESARENADOR)
DISEÑO HIDRAULICO

PLANO No. 10 DE 26

ARCHIVO: 3.2_ADUCCION T2.dwg

FECHA: 17/10/2019

ESCALA: INDICADAS

REV. 00