


PLANTA GENERAL IMPLANTACIÓN PTAP
Sin Escala

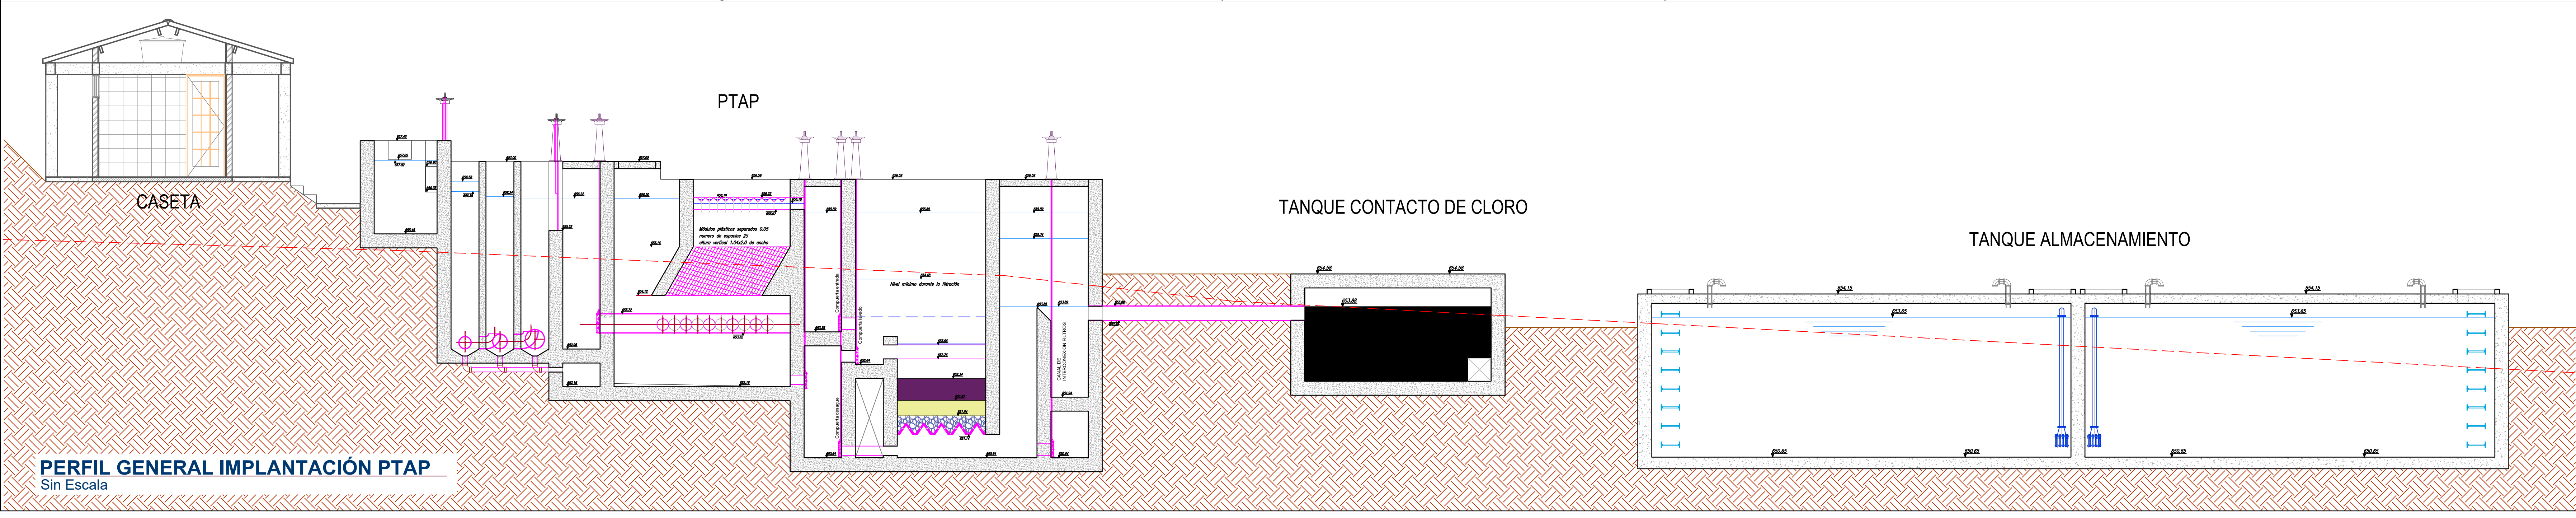

PERFIL GENERAL IMPLANTACIÓN PTAP
Sin Escala