


# LOTE PTAR

DESCOLE COLECTOR EL YULO  
 4° 18' 21.06" NORTE  
 74° 46' 50.39" OESTE

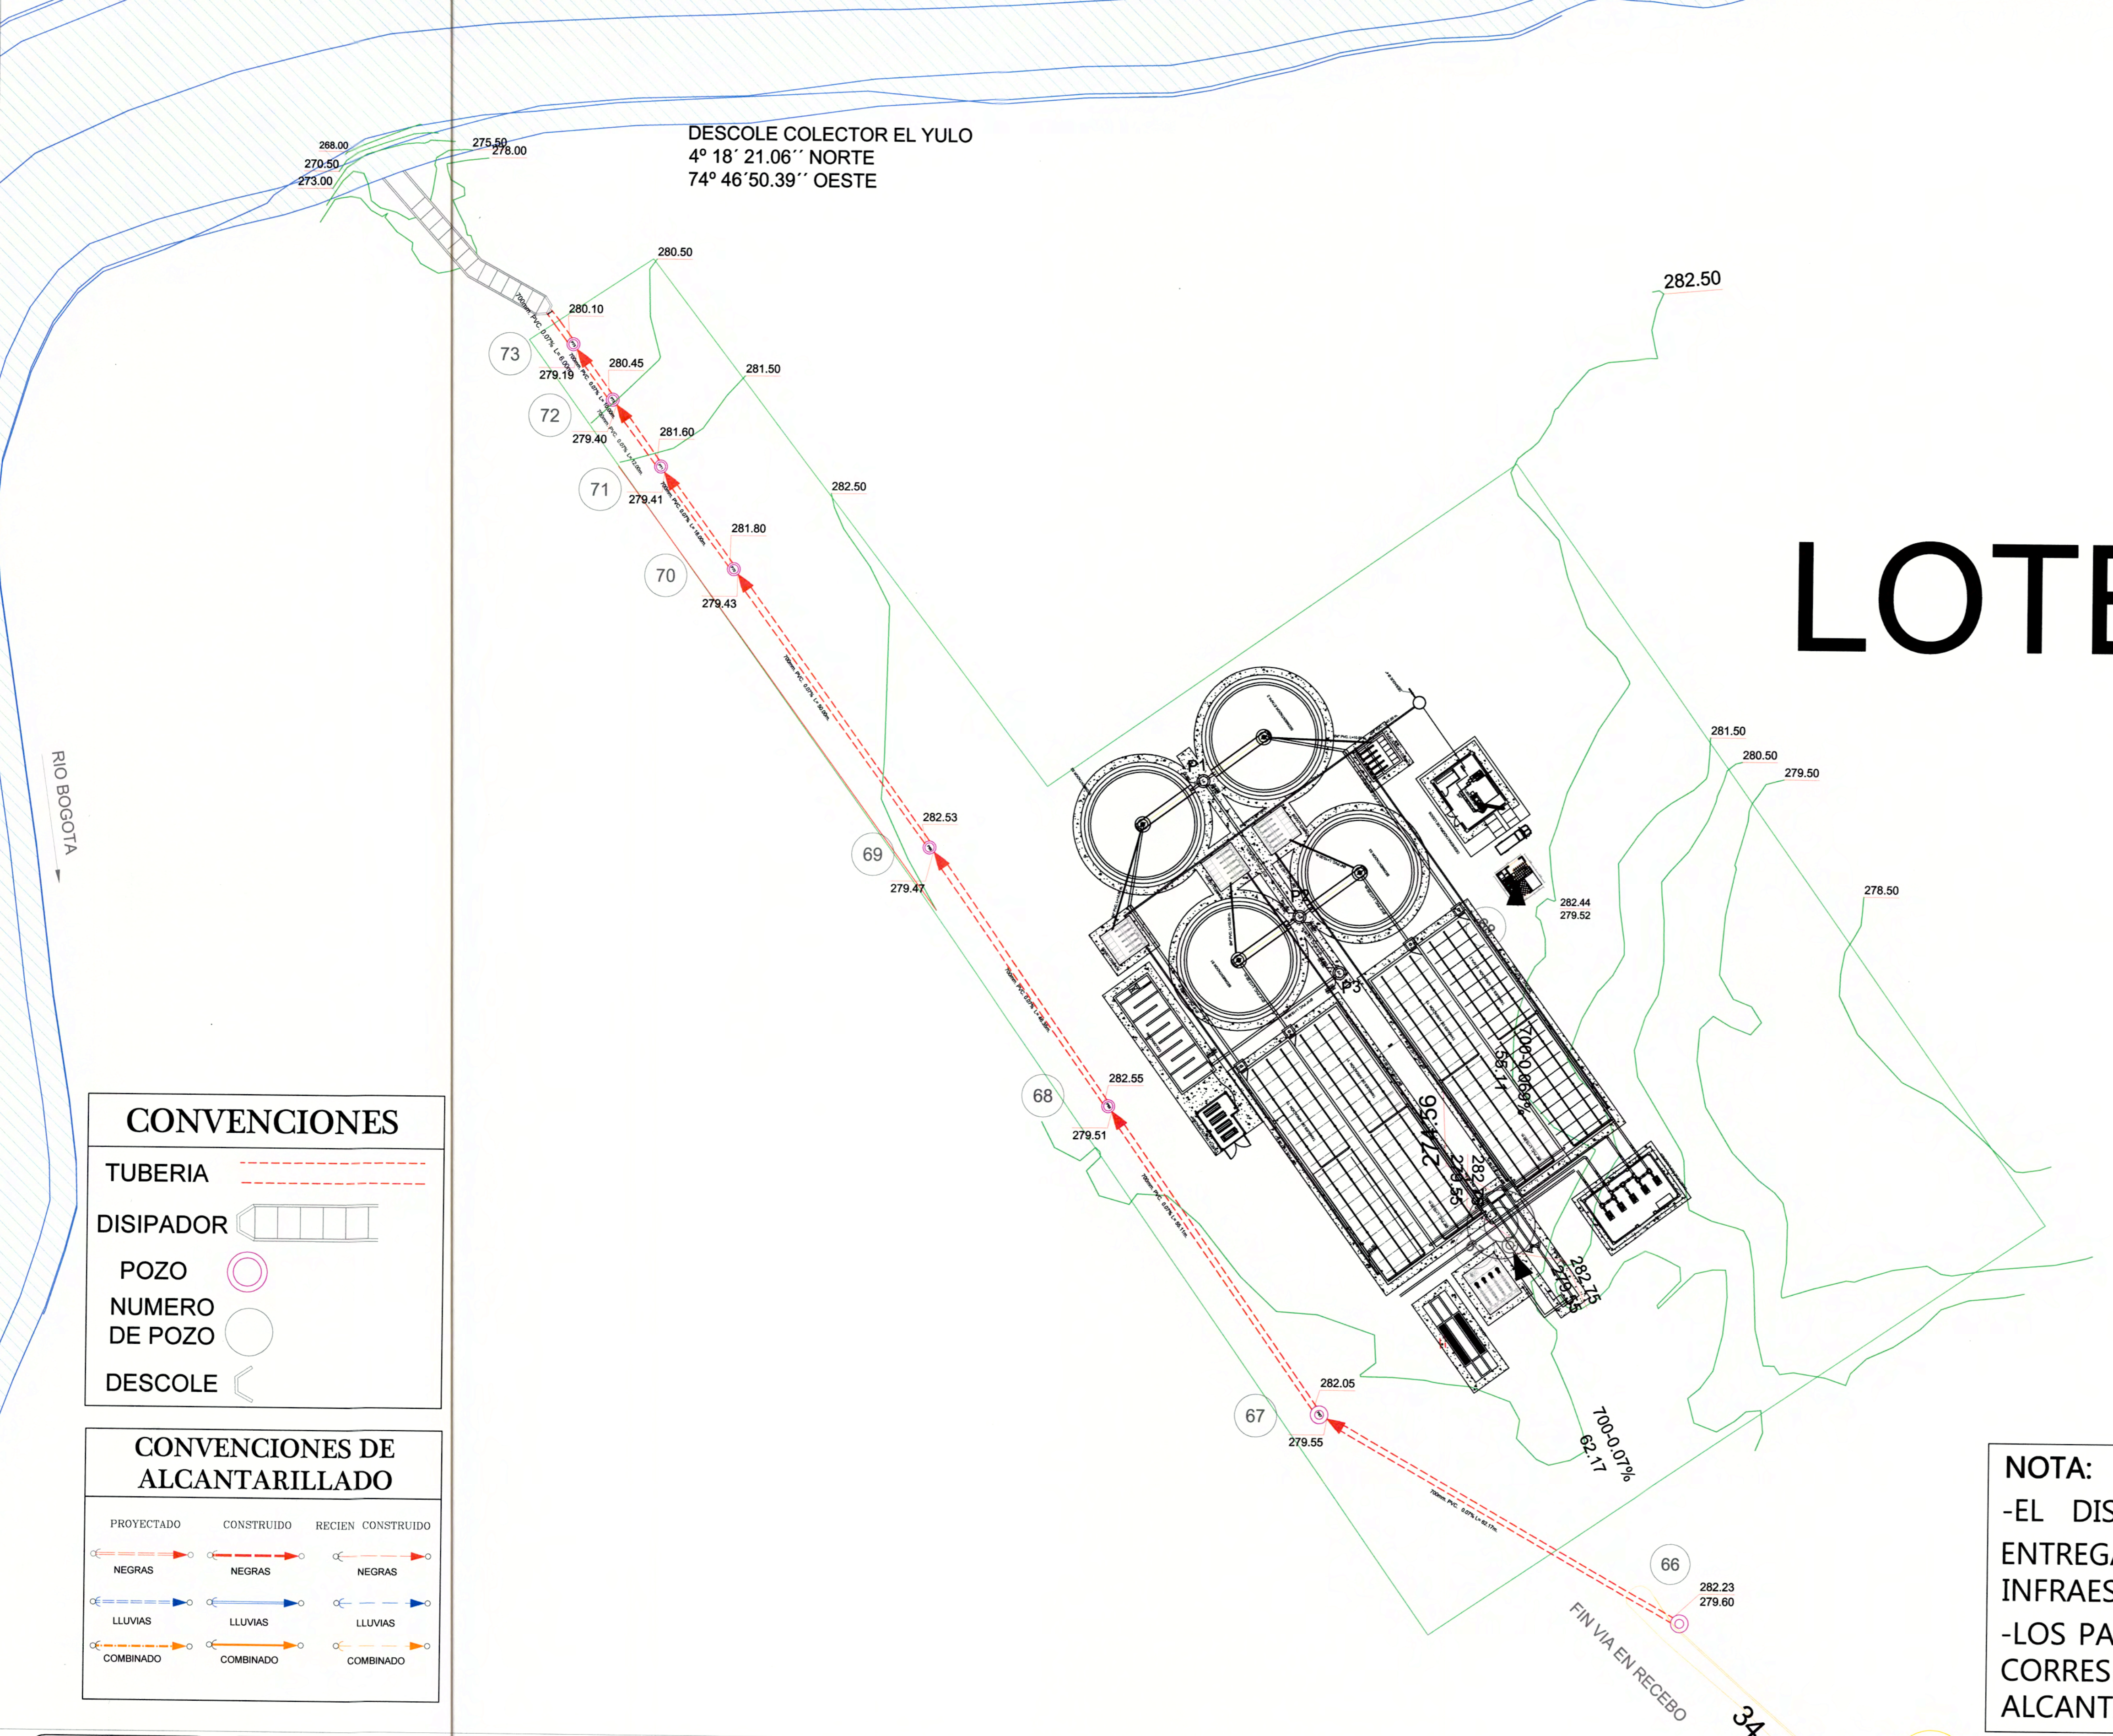

**CONVENCIONES**

TUBERIA

DISIPADOR

POZO

NUMERO DE POZO

DESCOLE

**CONVENCIONES DE ALCANTARILLADO**

PROYECTADO	CONSTRUIDO	RECIENTE CONSTRUIDO
NEGRAS	NEGRAS	NEGRAS
LLUVIAS	LLUVIAS	LLUVIAS
COMBINADO	COMBINADO	COMBINADO

**NOTA:**

- EL DISEÑO SE REALIZA CON LA TOPOGRAFÍA ENTREGADA POR LA SECRETARIA DE PLANEACIÓN E INFRAESTRUCTURA DEL MUNICIPIO.
- LOS PARÁMETROS Y ESPECIFICACIONES DE DISEÑO, CORRESPONDEN AL PLAN MAESTRO DE ALCANTARILLADO- CAR.

Hoja Referencia Número:  
 1

MUNICIPIO DE RICAURTE  
 DEPARTAMENTO DE CUNDINAMARCA

Aprobado por:  
 JUAN PABLO AVILA LOMBANA  
 SECRETARIO DE OBRAS PUBLICAS

Diseñado por:  
 MIGUEL ANGEL ARAQUE  
 Matricula: 25202237504CND

FIRMA: Miguel Araque  
 CC. 1020725720

Fecha:  
 ENERO 2015

Digitalizado por:

Escala:  
 1:500

DISEÑO COLECTOR EL YULO DE POZO 66 A DISIPADOR

Contiene

