

PROYECTO: DISEÑO DE DETALLE PARA LA CONSTRUCCIÓN DE OBRAS DE SANEAMIENTO EN LOS MUNICIPIOS DE LA CUENCA DEL RÍO BOGOTÁ, PAQUETE 2; QUE INCLUYEN: PLANTAS DE TRATAMIENTO DE AGUAS RESIDUALES, SISTEMAS DE BOMBEO, INTERCEPTORES, COLECTORES Y OBRAS COMPLEMENTARIAS.

CONTIENE: DISEÑO DE DETALLE REDES AGUAS RESIDUALES INTERCEPTOR EL YULO-REDES MUNICIPIO DE RICAURTE

FECHA: MODIFICACIONES: TUBERIAS/RESPONSABLE: TITULO:



ESPECIALISTA: Ing. Alvaro Gómez Saez M.P. 25002 07833

INTERVENIOR: Ing. Jairo Rivas Galán


ESCALA: 1:1000

PLANO No: 12/16

Fecha: Agosto de 2011

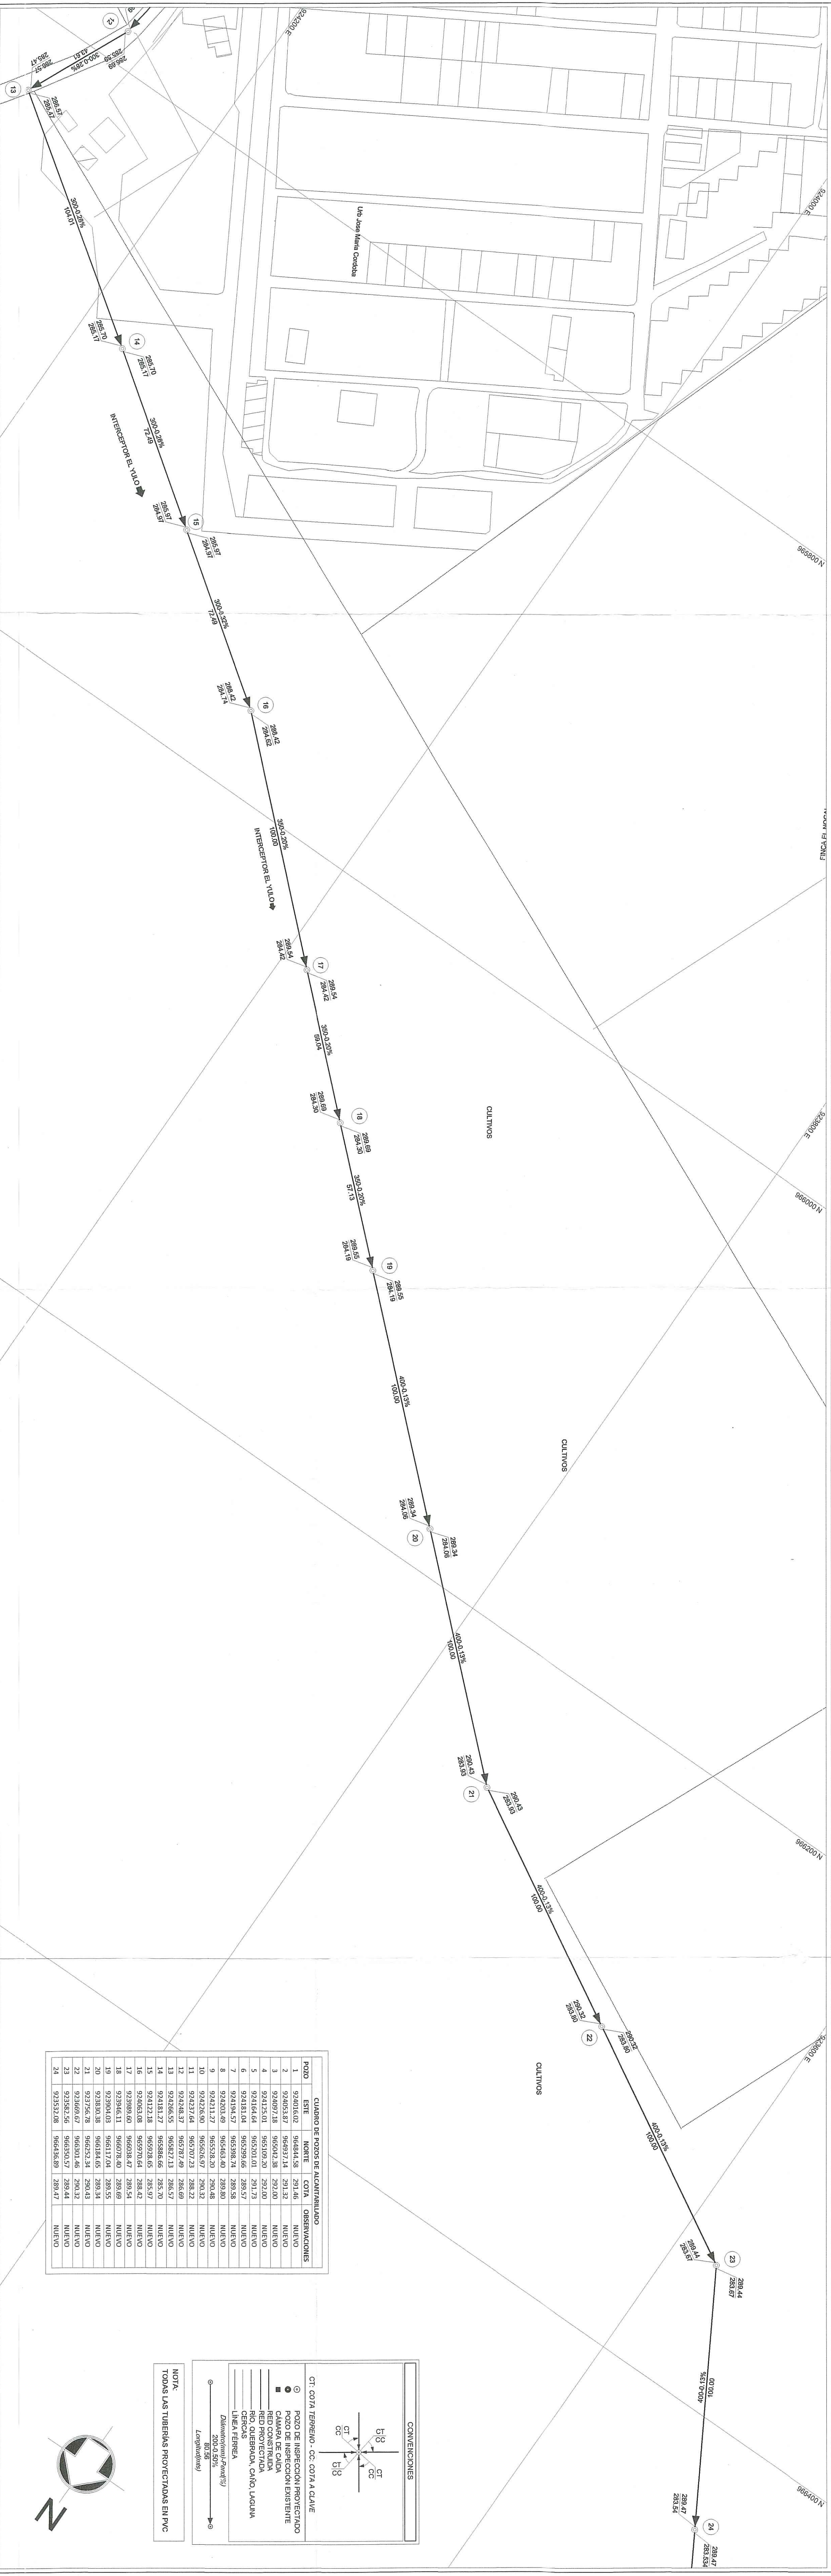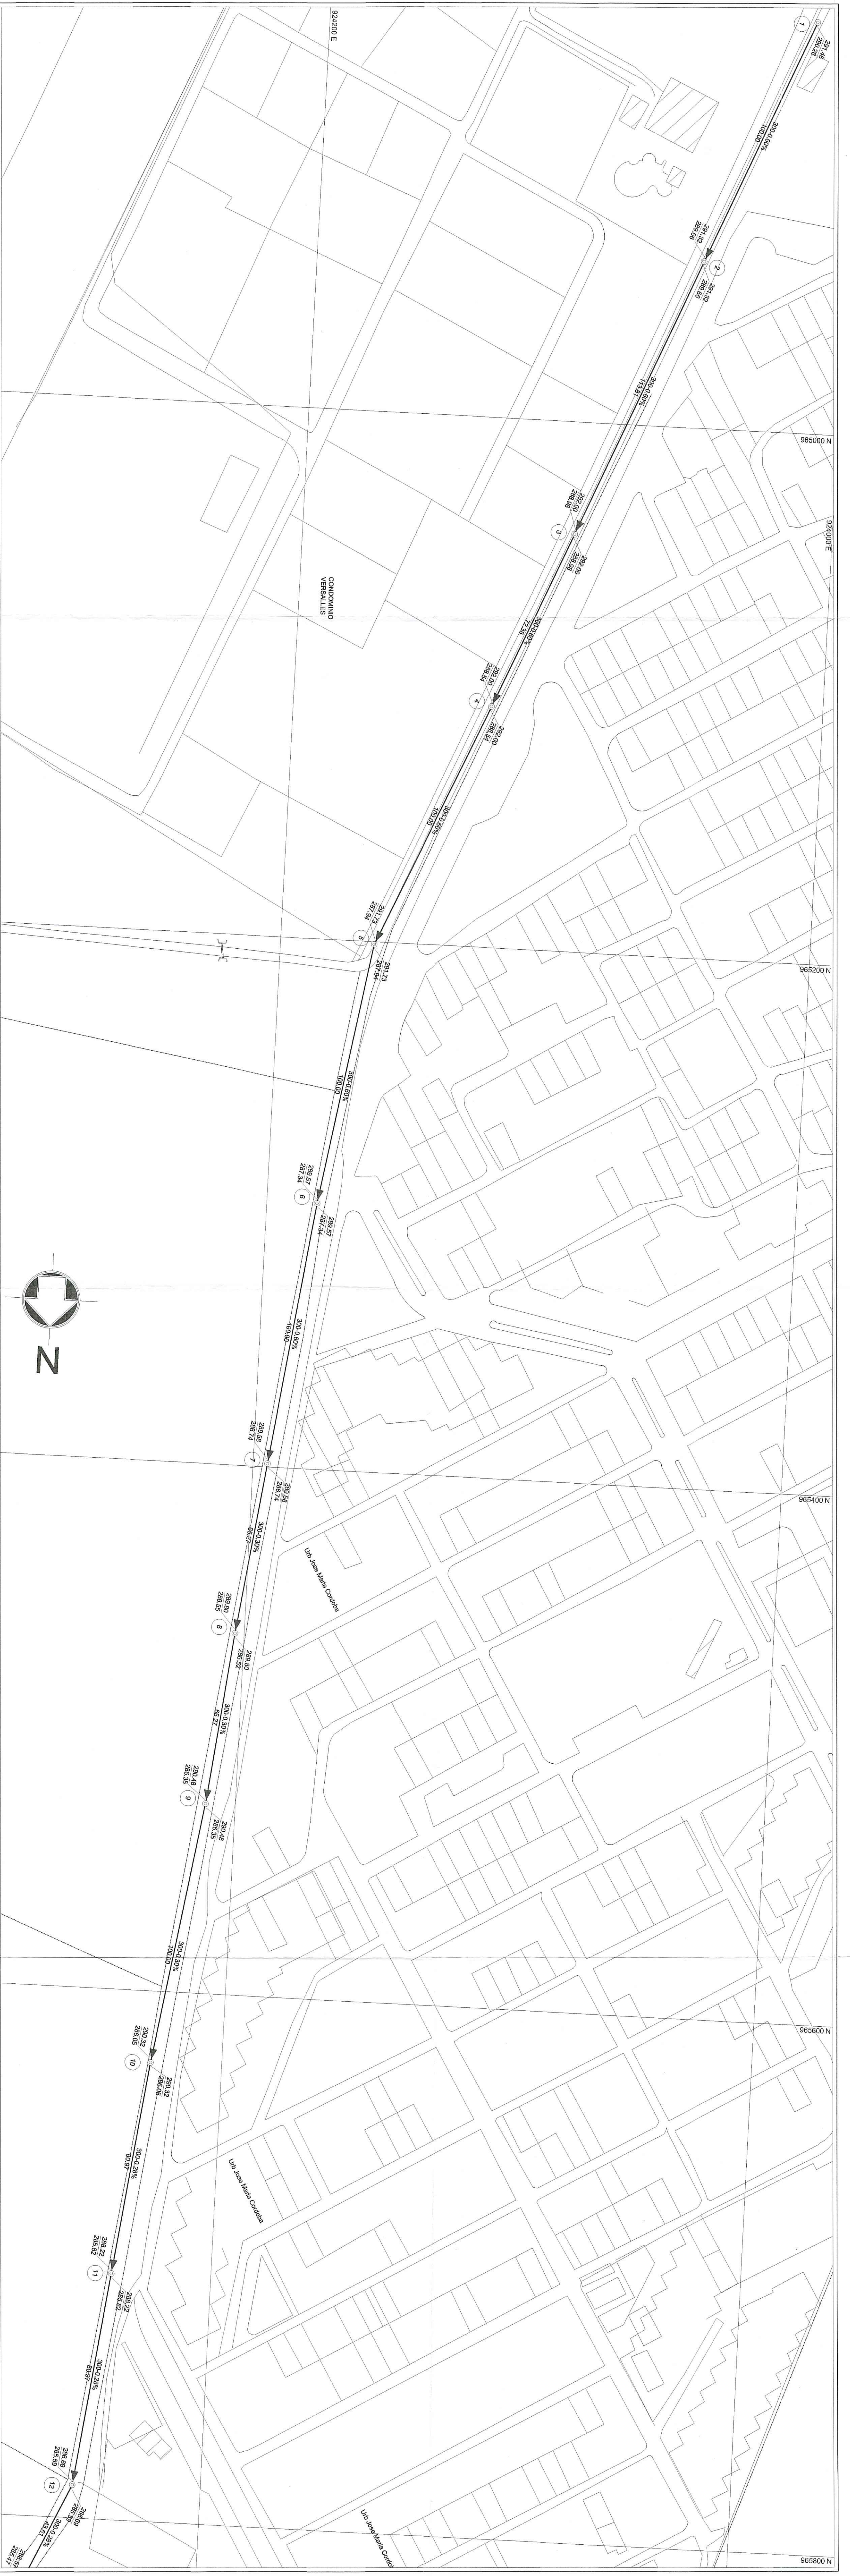


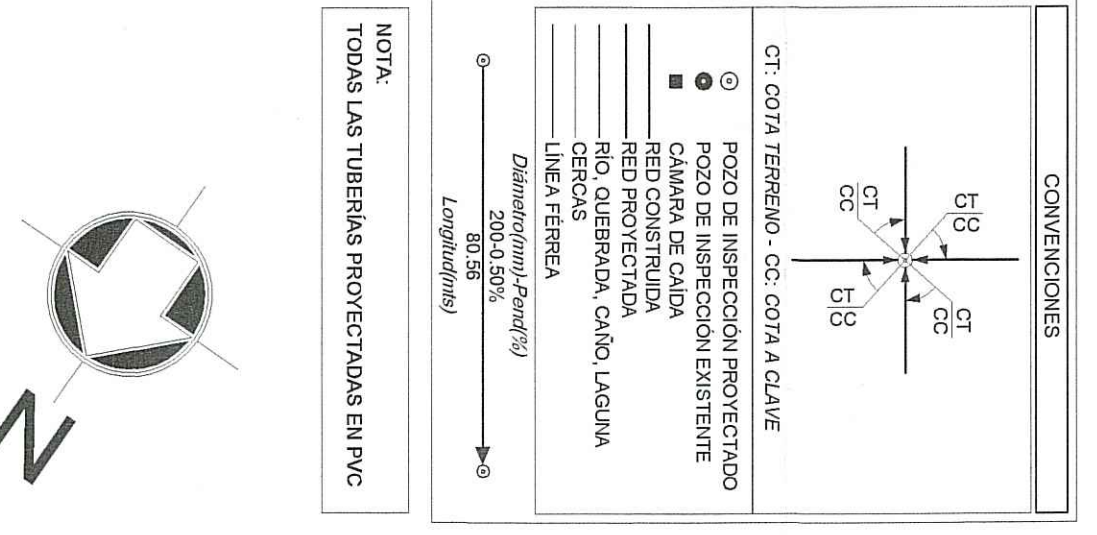

NOTA: LAS TUBERIAS PROYECTADAS SON PVC

PROYECTO: **DISEÑO DE DETALLE PARA LA CONSTRUCCION DE OBRAS DE SANEAMIENTO EN LOS MUNICIPIOS DE LA CUENCA DEL RIO BOGOTÁ. PAQUETE 2. QUE INCLUYEN: PLANTAS DE TRATAMIENTO DE AGUAS RESIDUALES, SISTEMAS DE BOMBEO, INTERCEPTORES, COLECTORES Y OBRAS COMPLEMENTARIAS.**

INTERVENCIÓN: **Ing. Jairo Rojas Galán**

DIRECTOR: **Ing. Tiberio Calderín Correal**

ESPECIALISTA: **Ing. Álvaro Rodríguez López**


FECHA: **11/06/2011**

ESCALA: **1:1000**



CONTIENE: **DISEÑO DE DETALLE REDES AGUAS RESIDUALES INTERCEPTOR EL YULO - REDES MUNICIPIO DE RICALPATE**

FECHA: **Agosto 26, 2011**

PLANO NO.: **11/16**

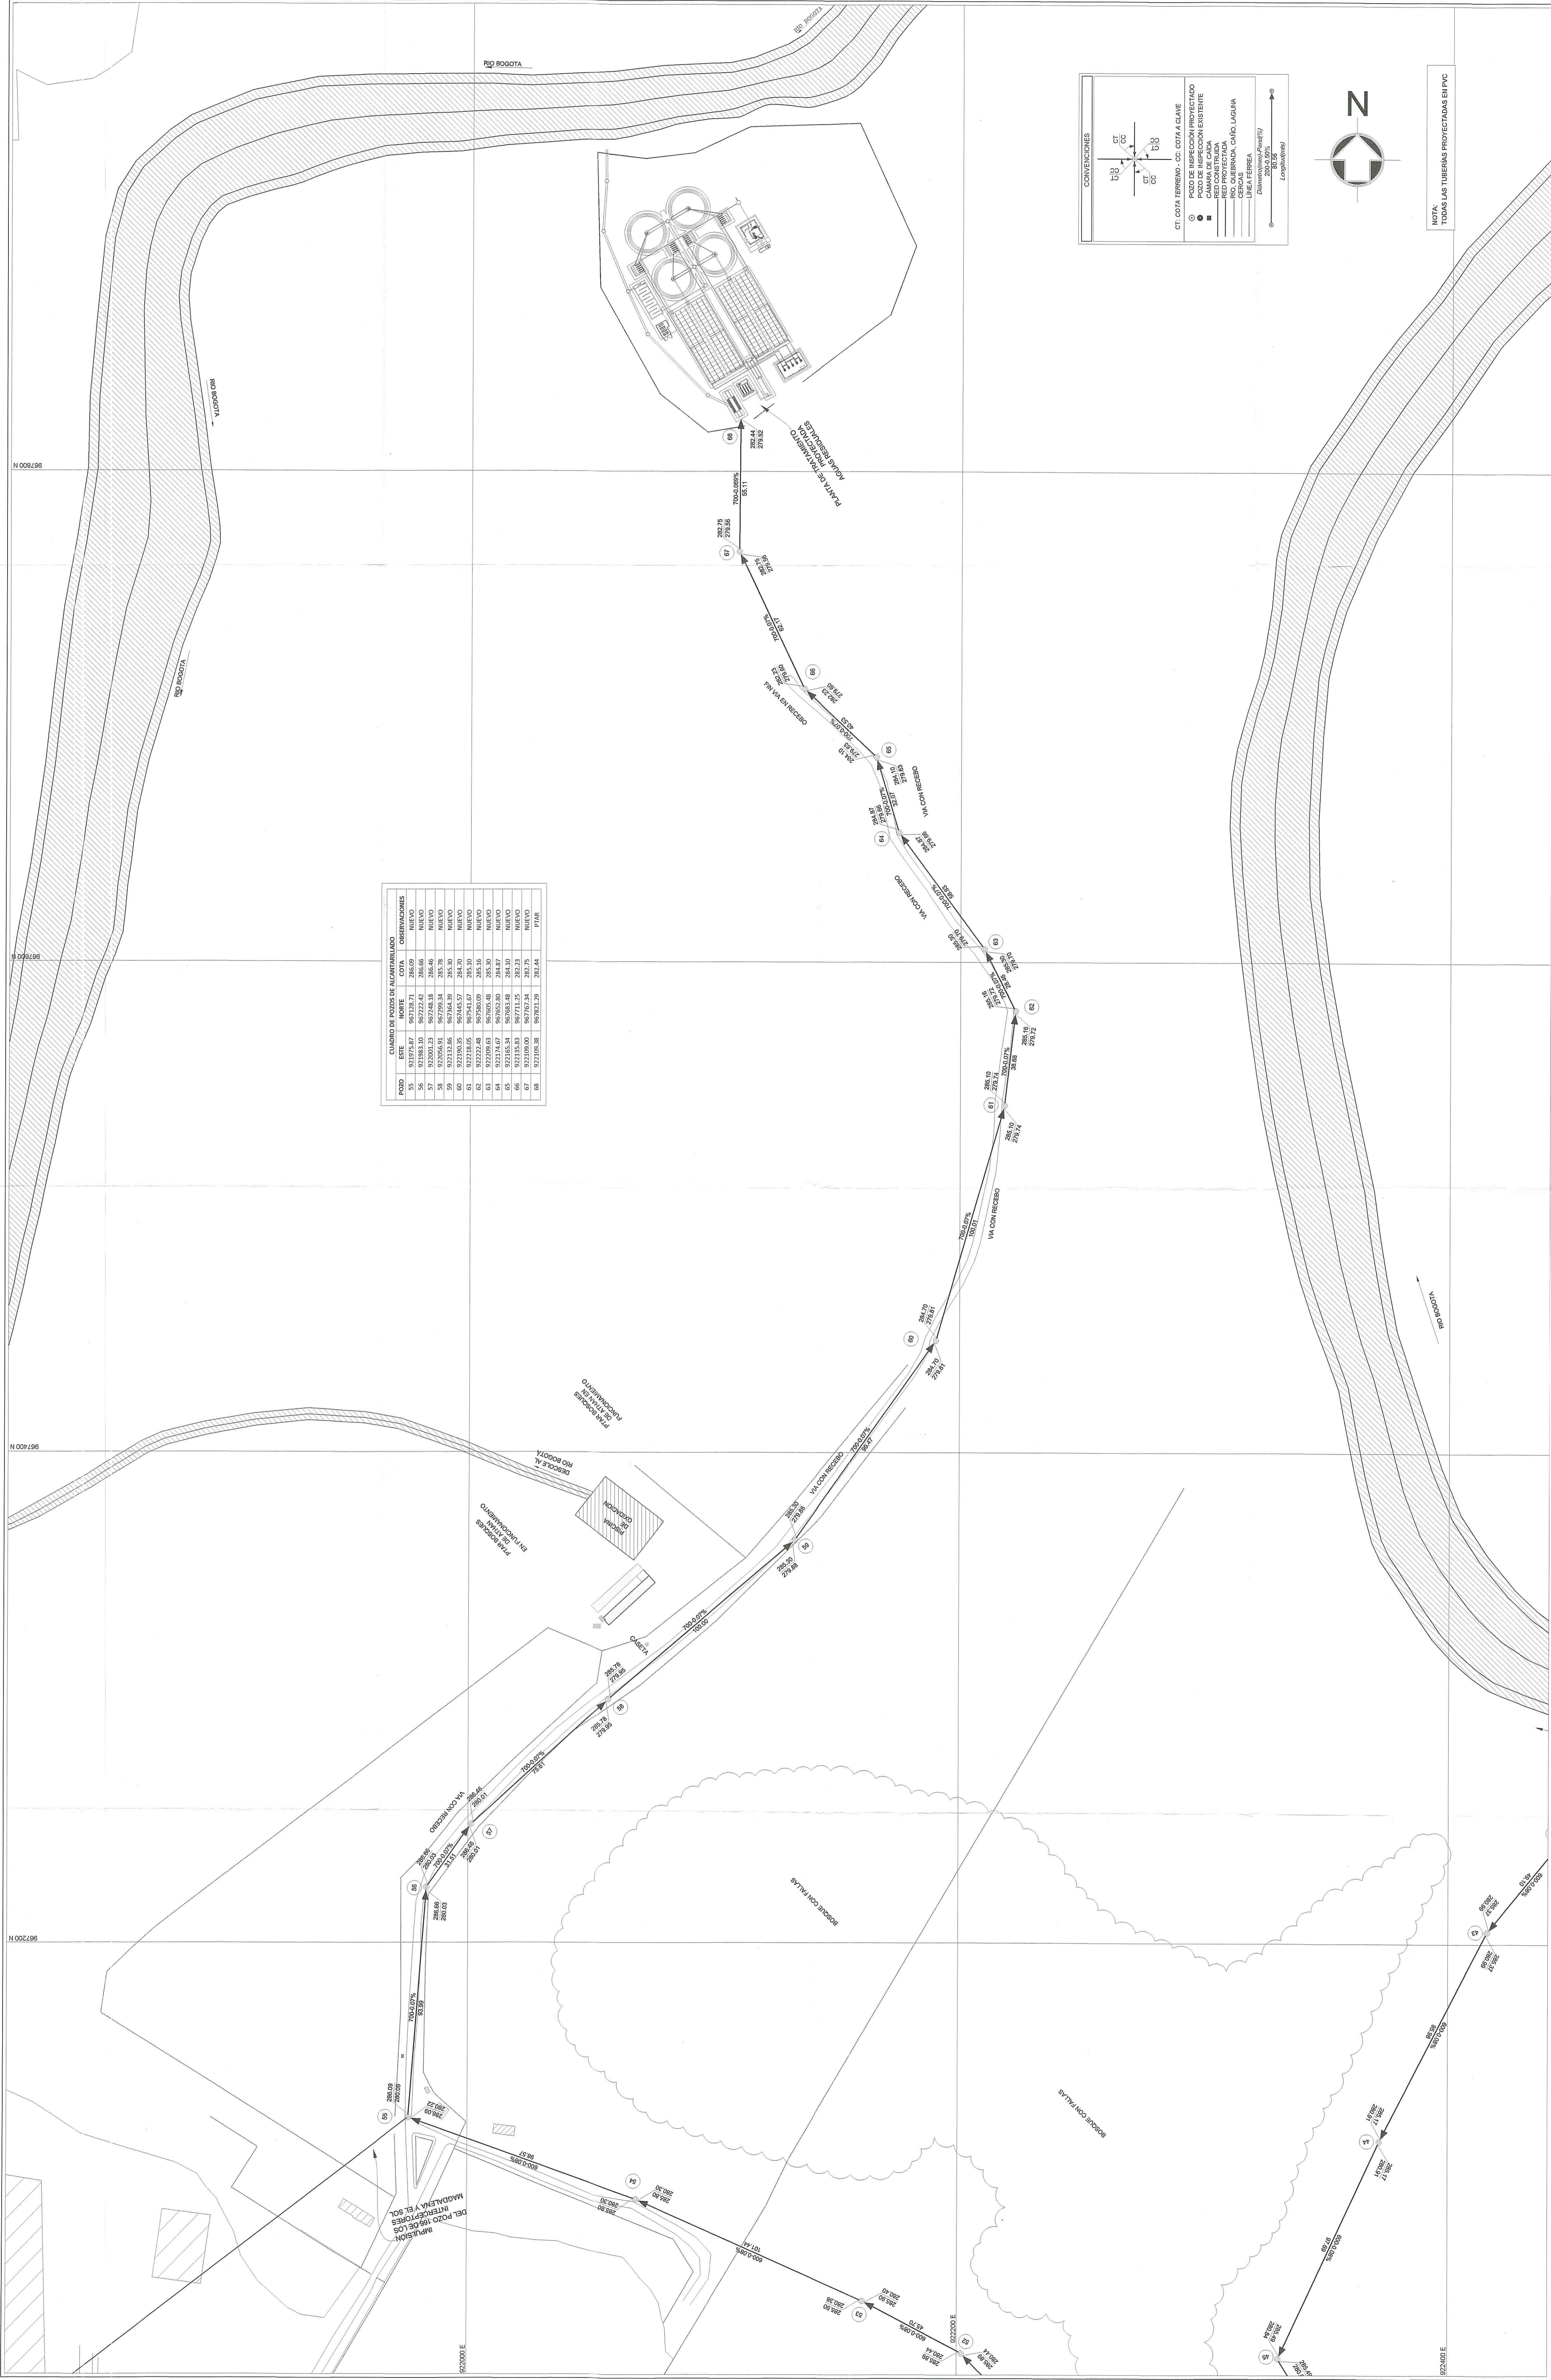


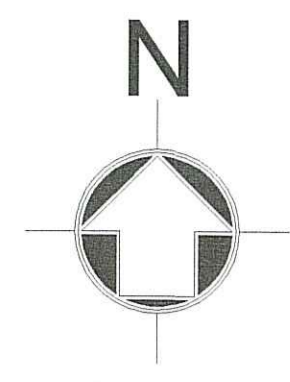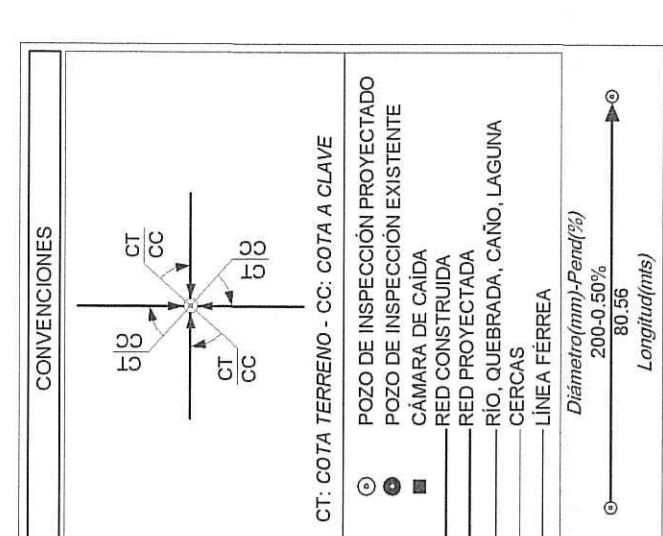

NOTA: TODAS LAS TUBERIAS PROYECTADAS EN PVC

**PROYECTO:** DISEÑO DE DETALLE PARA LA CONSTRUCCIÓN DE OBRAS DE SANEAMIENTO EN LOS MUNICIPIOS DE LA CUENCA DEL RÍO BOGOTÁ, PAQUETE 2, QUE INCLUYEN: PLANTAS DE TRATAMIENTO DE AGUAS RESIDUALES, SISTEMAS DE BOMBEO, INTERCEPTORES, COLECTORES Y OBRAS COMPLEMENTARIAS.

**CONTENER:** DISEÑO DE DETALLE REDES AGUAS RESIDUALES INTERCEPTOR EL YULO-REDES MUNICIPIO DE RICAURTE

**ESCALA:** 1:1000

**FECHA:** [ ] [ ] [ ]

**MODIFICACIONES:** [ ] [ ] [ ]

**FECHA:** [ ] [ ] [ ]

**INTERVENIOR:** Ing. Juan Rosas Galán

**DIRECTOR:** Ing. Tullio Galárraga Correal  
**ESPECIALISTA:** Ing. Alvaro Gómez Sarmiento

**ASOCIACIÓN:** ASOCIACIÓN DE INGENIEROS Y ARQUITECTOS DE COLOMBIA

**PLANO No.:** 13/16

**FECHA:** Agosto de 2011