
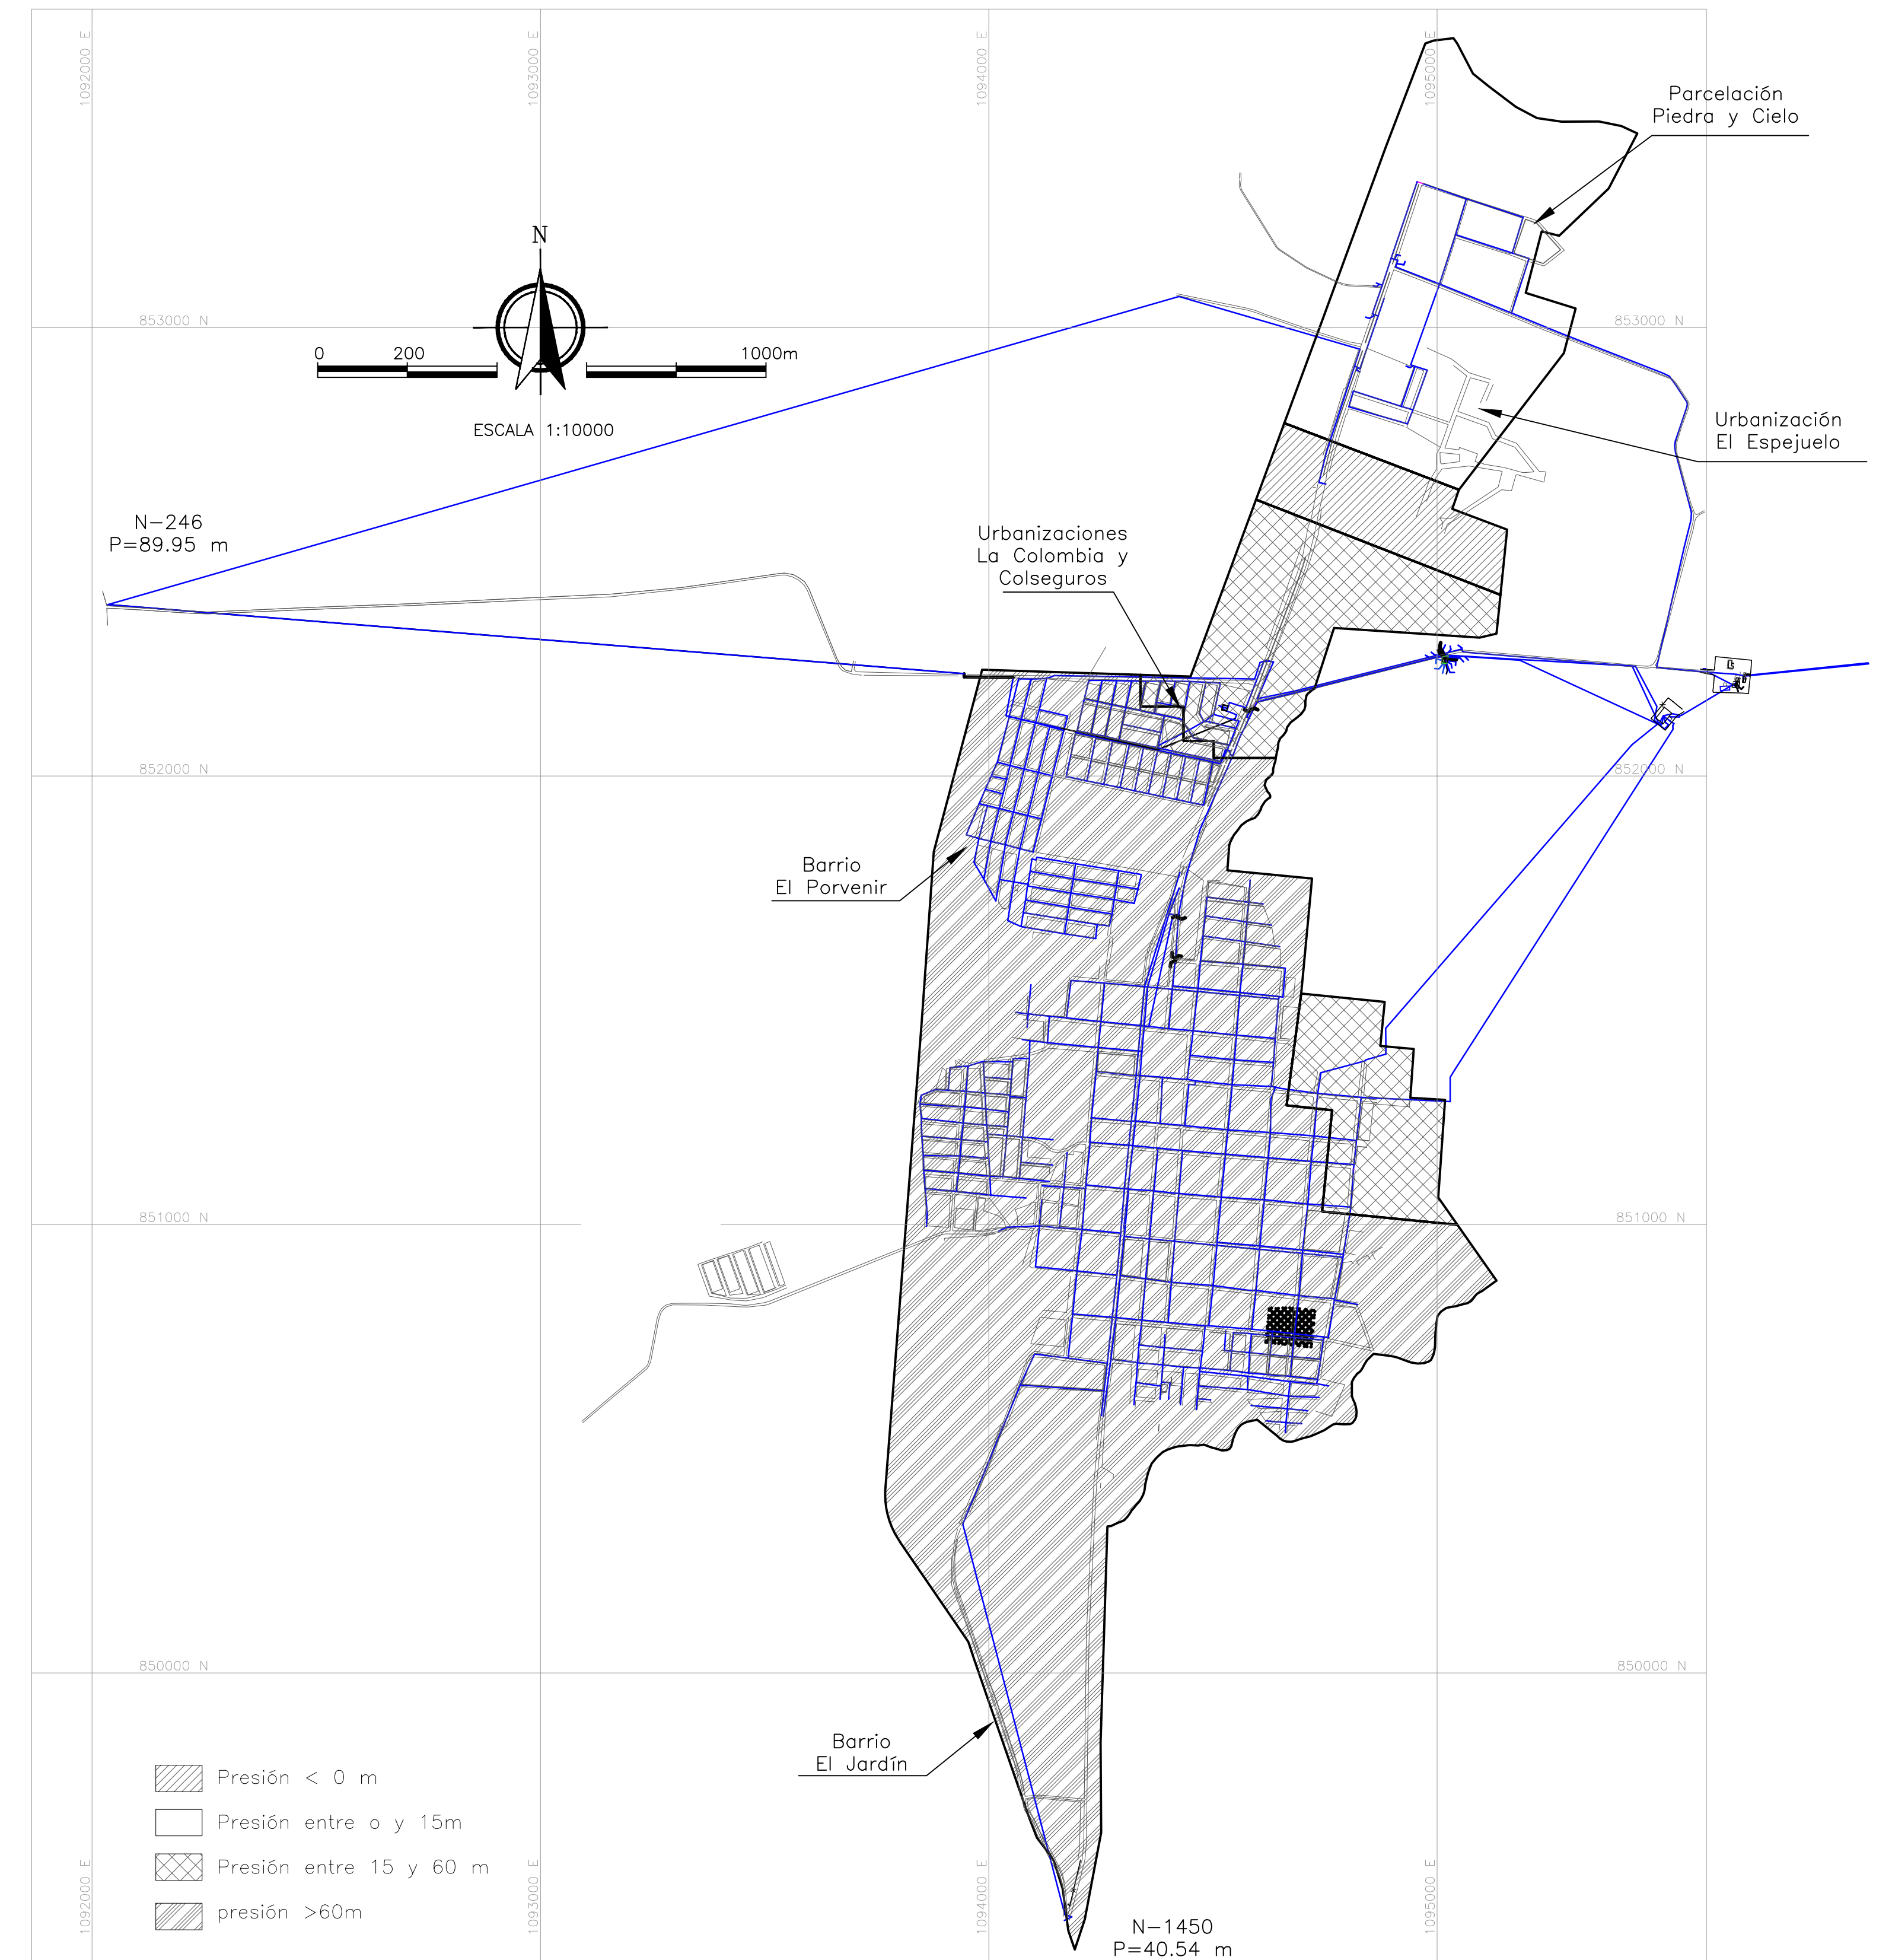


# PRESION MINIMA AÑO 2010 (7:00 Horas)

# PRESION MAXIMA AÑO 2010 (0:00 Horas)

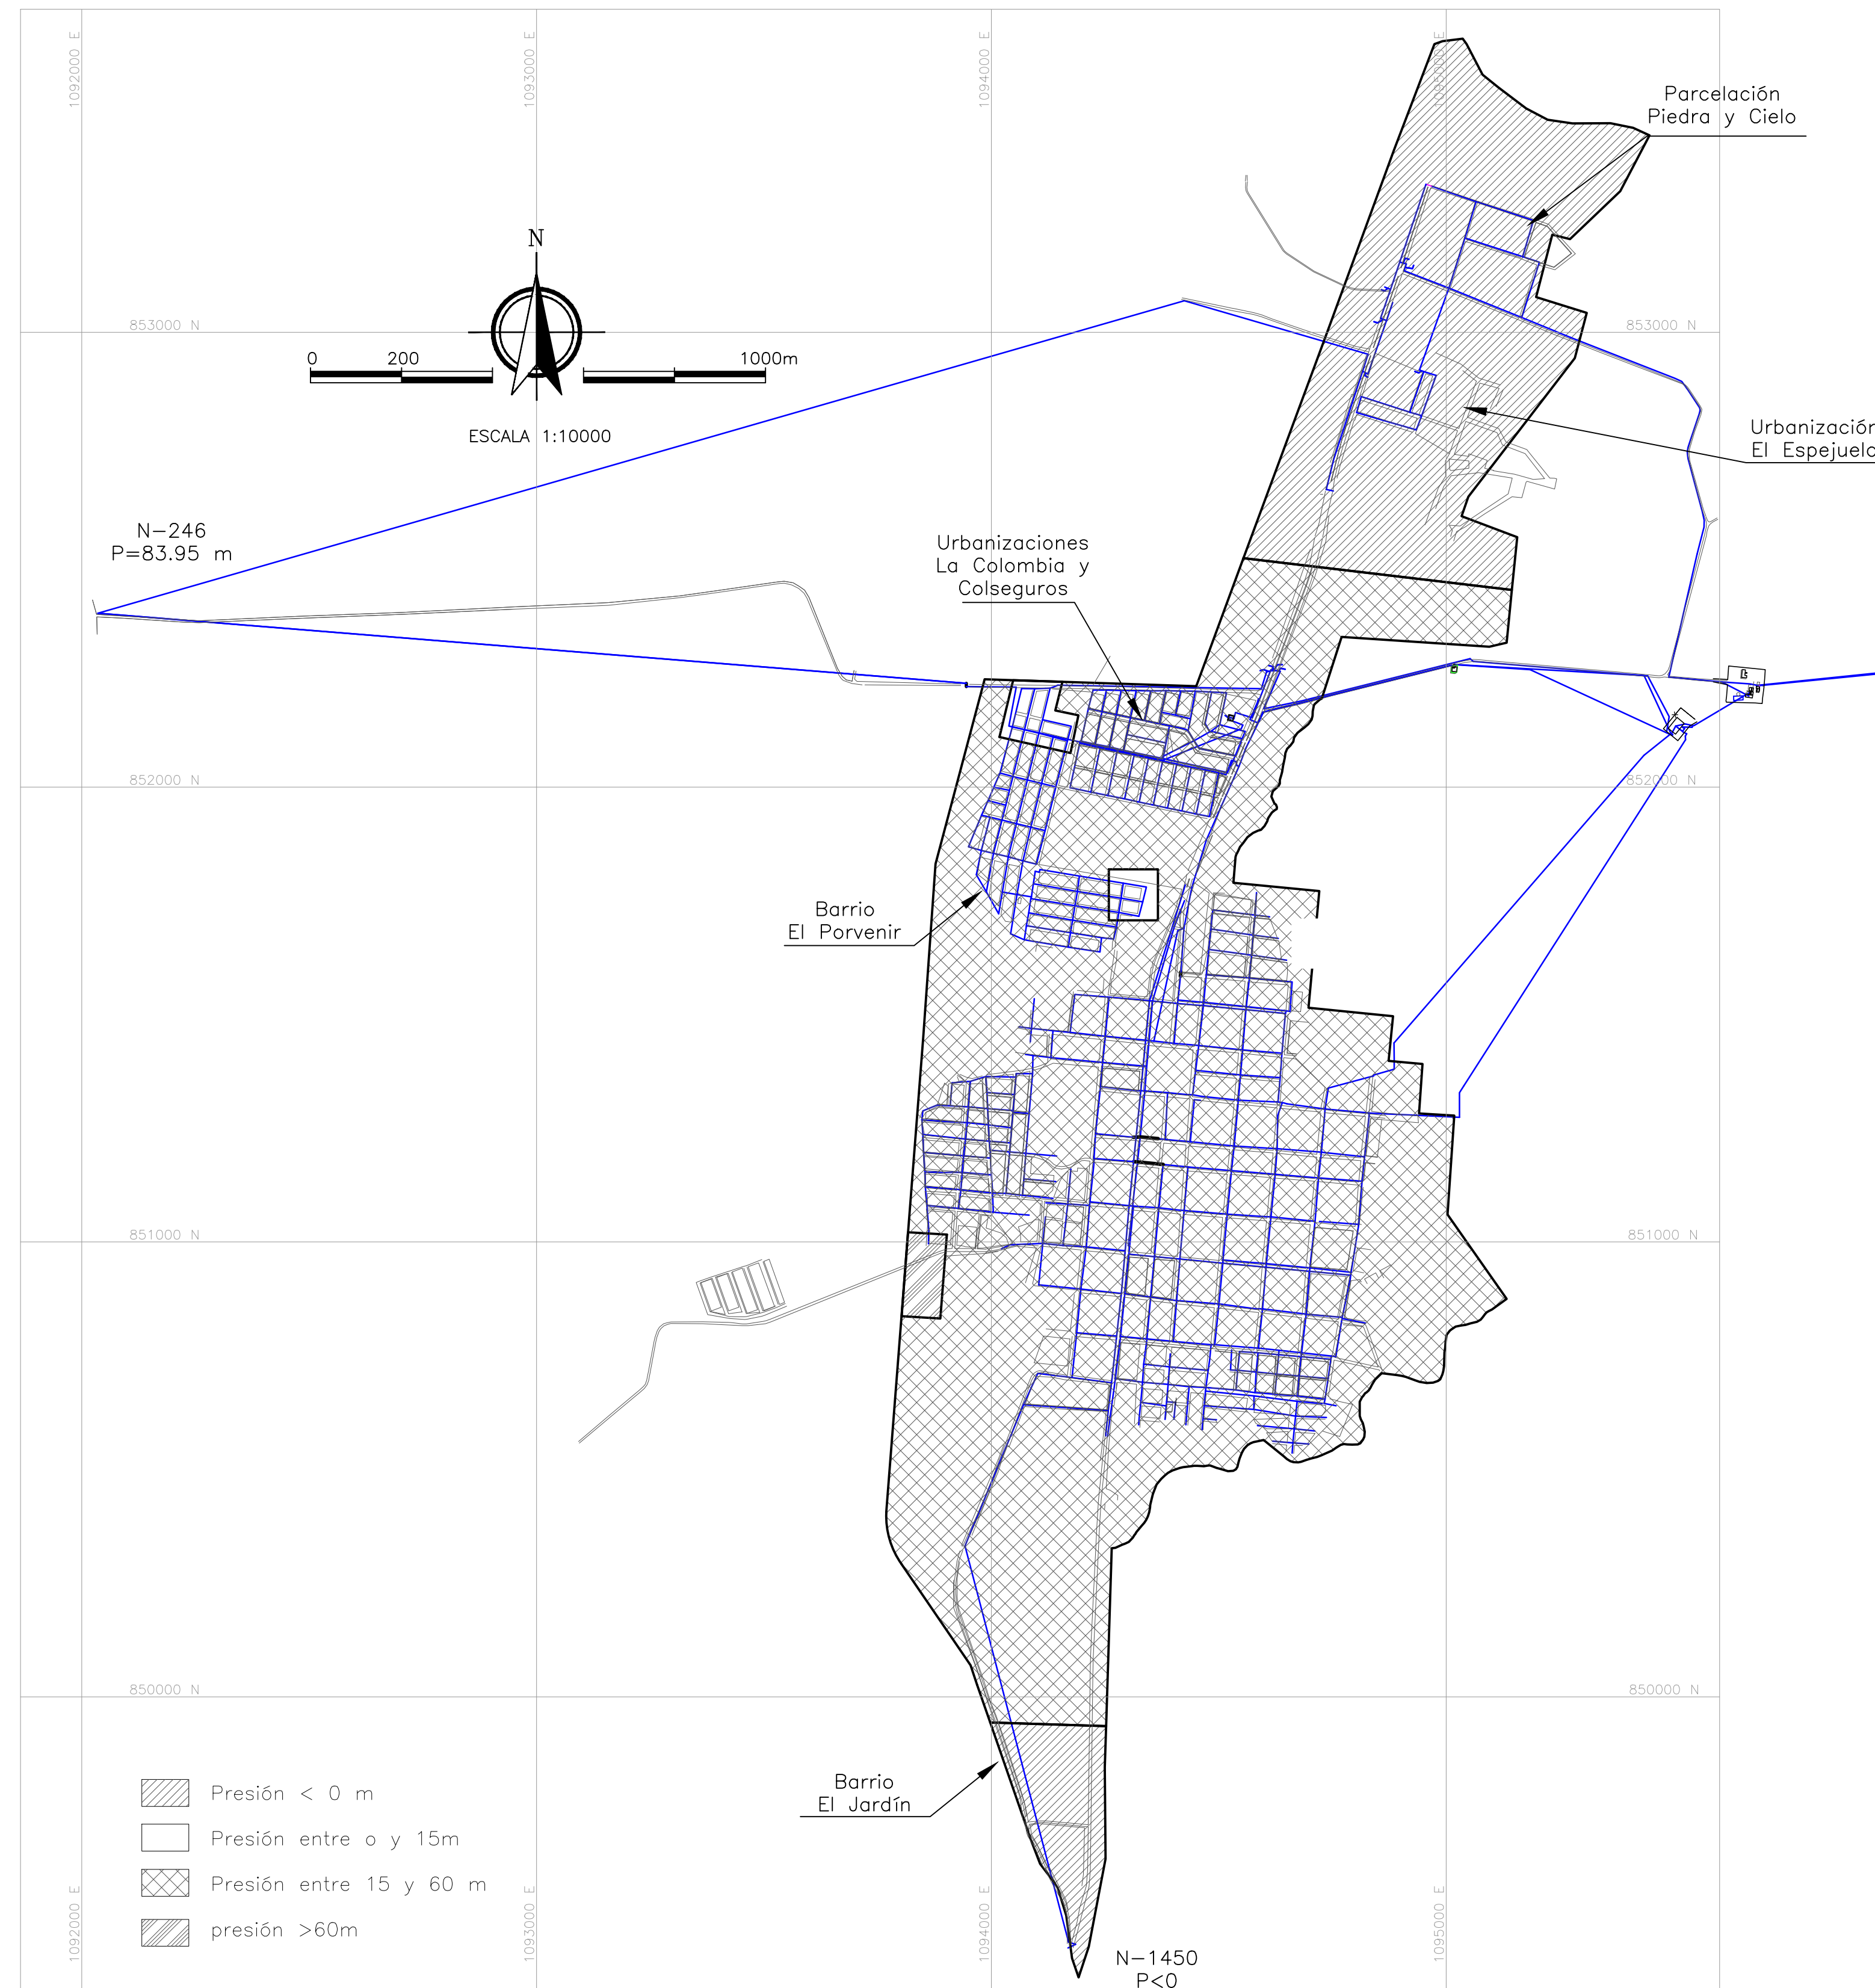

<p>Acción Social CONSEJO CCE CONCOL CONTRATO No. 267-2009 DIRECTOR: ING. ALBERTO MARTINEZ Mat.: 5950 CND ESPECIALISTA: ING. JUAN ANDRÉS GALARZA Mat.: 23202-37292 CND</p>	<p>INTERVENTOR: ESTUDIOS TÉCNICOS Y CONSTRUCCIONES LTDA. INTERVENTORIA CONTRATO No. 271-2009</p>	<p>LOCALIZACIÓN: MIRANDA CAUCA ESC 1:100000</p>	<p>PUNTO DE AMARRE MIRANDA: GPS 1 NORTE: 851.296,924m ESTE: 1.094.326,194m COTA: 1.119,532mm GPS 2 NORTE: 851.468,147m ESTE: 1.094.354,975m COTA: 1.122,966mm</p>	<p>MODIFICACIONES</p> <table border="1"> <thead> <tr> <th>FECHA</th> <th>MODIFICACION</th> <th>NOMBRE ING. RESPONSABLE</th> <th>FIRMA</th> </tr> </thead> <tbody> <tr> <td>NOV-2010</td> <td>REV 0.</td> <td>JUAN ANDRÉS GALARZA</td> <td></td> </tr> <tr> <td>DIC-2010</td> <td>REV 1.</td> <td>JUAN ANDRÉS GALARZA</td> <td></td> </tr> <tr> <td>ENE-2011</td> <td>REV 2.</td> <td>JUAN ANDRÉS GALARZA</td> <td></td> </tr> </tbody> </table>		FECHA	MODIFICACION	NOMBRE ING. RESPONSABLE	FIRMA	NOV-2010	REV 0.	JUAN ANDRÉS GALARZA		DIC-2010	REV 1.	JUAN ANDRÉS GALARZA		ENE-2011	REV 2.	JUAN ANDRÉS GALARZA		<p>OBJETO: ELABORACION Y ENTREGA DE ESTUDIOS Y DISEÑOS PARA PROYECTOS DE ACUEDUCTO, SANEAMIENTO BASICO Y PREVENCIÓN Y ATENCIÓN DE EMERGENCIAS EN EL MARCO DE LOS PLANES DEPARTAMENTALES DE AGUA EN EL DEPARTAMENTO CAUCA</p>	<p>MUNICIPIO DE MIRANDA DEPARTAMENTO DE CAUCA REPÚBLICA DE COLOMBIA</p> <p>CONTIENE: <b>PRESIONES MINIMAS Y MAXIMAS AÑO 2010</b></p>	<p>PROYECTO N°: 972</p>
				FECHA	MODIFICACION	NOMBRE ING. RESPONSABLE	FIRMA																	
NOV-2010	REV 0.	JUAN ANDRÉS GALARZA																						
DIC-2010	REV 1.	JUAN ANDRÉS GALARZA																						
ENE-2011	REV 2.	JUAN ANDRÉS GALARZA																						
<p>ESCALA: 1:10.000</p>	<p>NOMBRE DEL ARCHIVO: 972-CA07CFIACRD008.dwg</p>	<p>FECHA: 15-03-11</p> <p>PLANO No. <b>47/49</b></p>																						