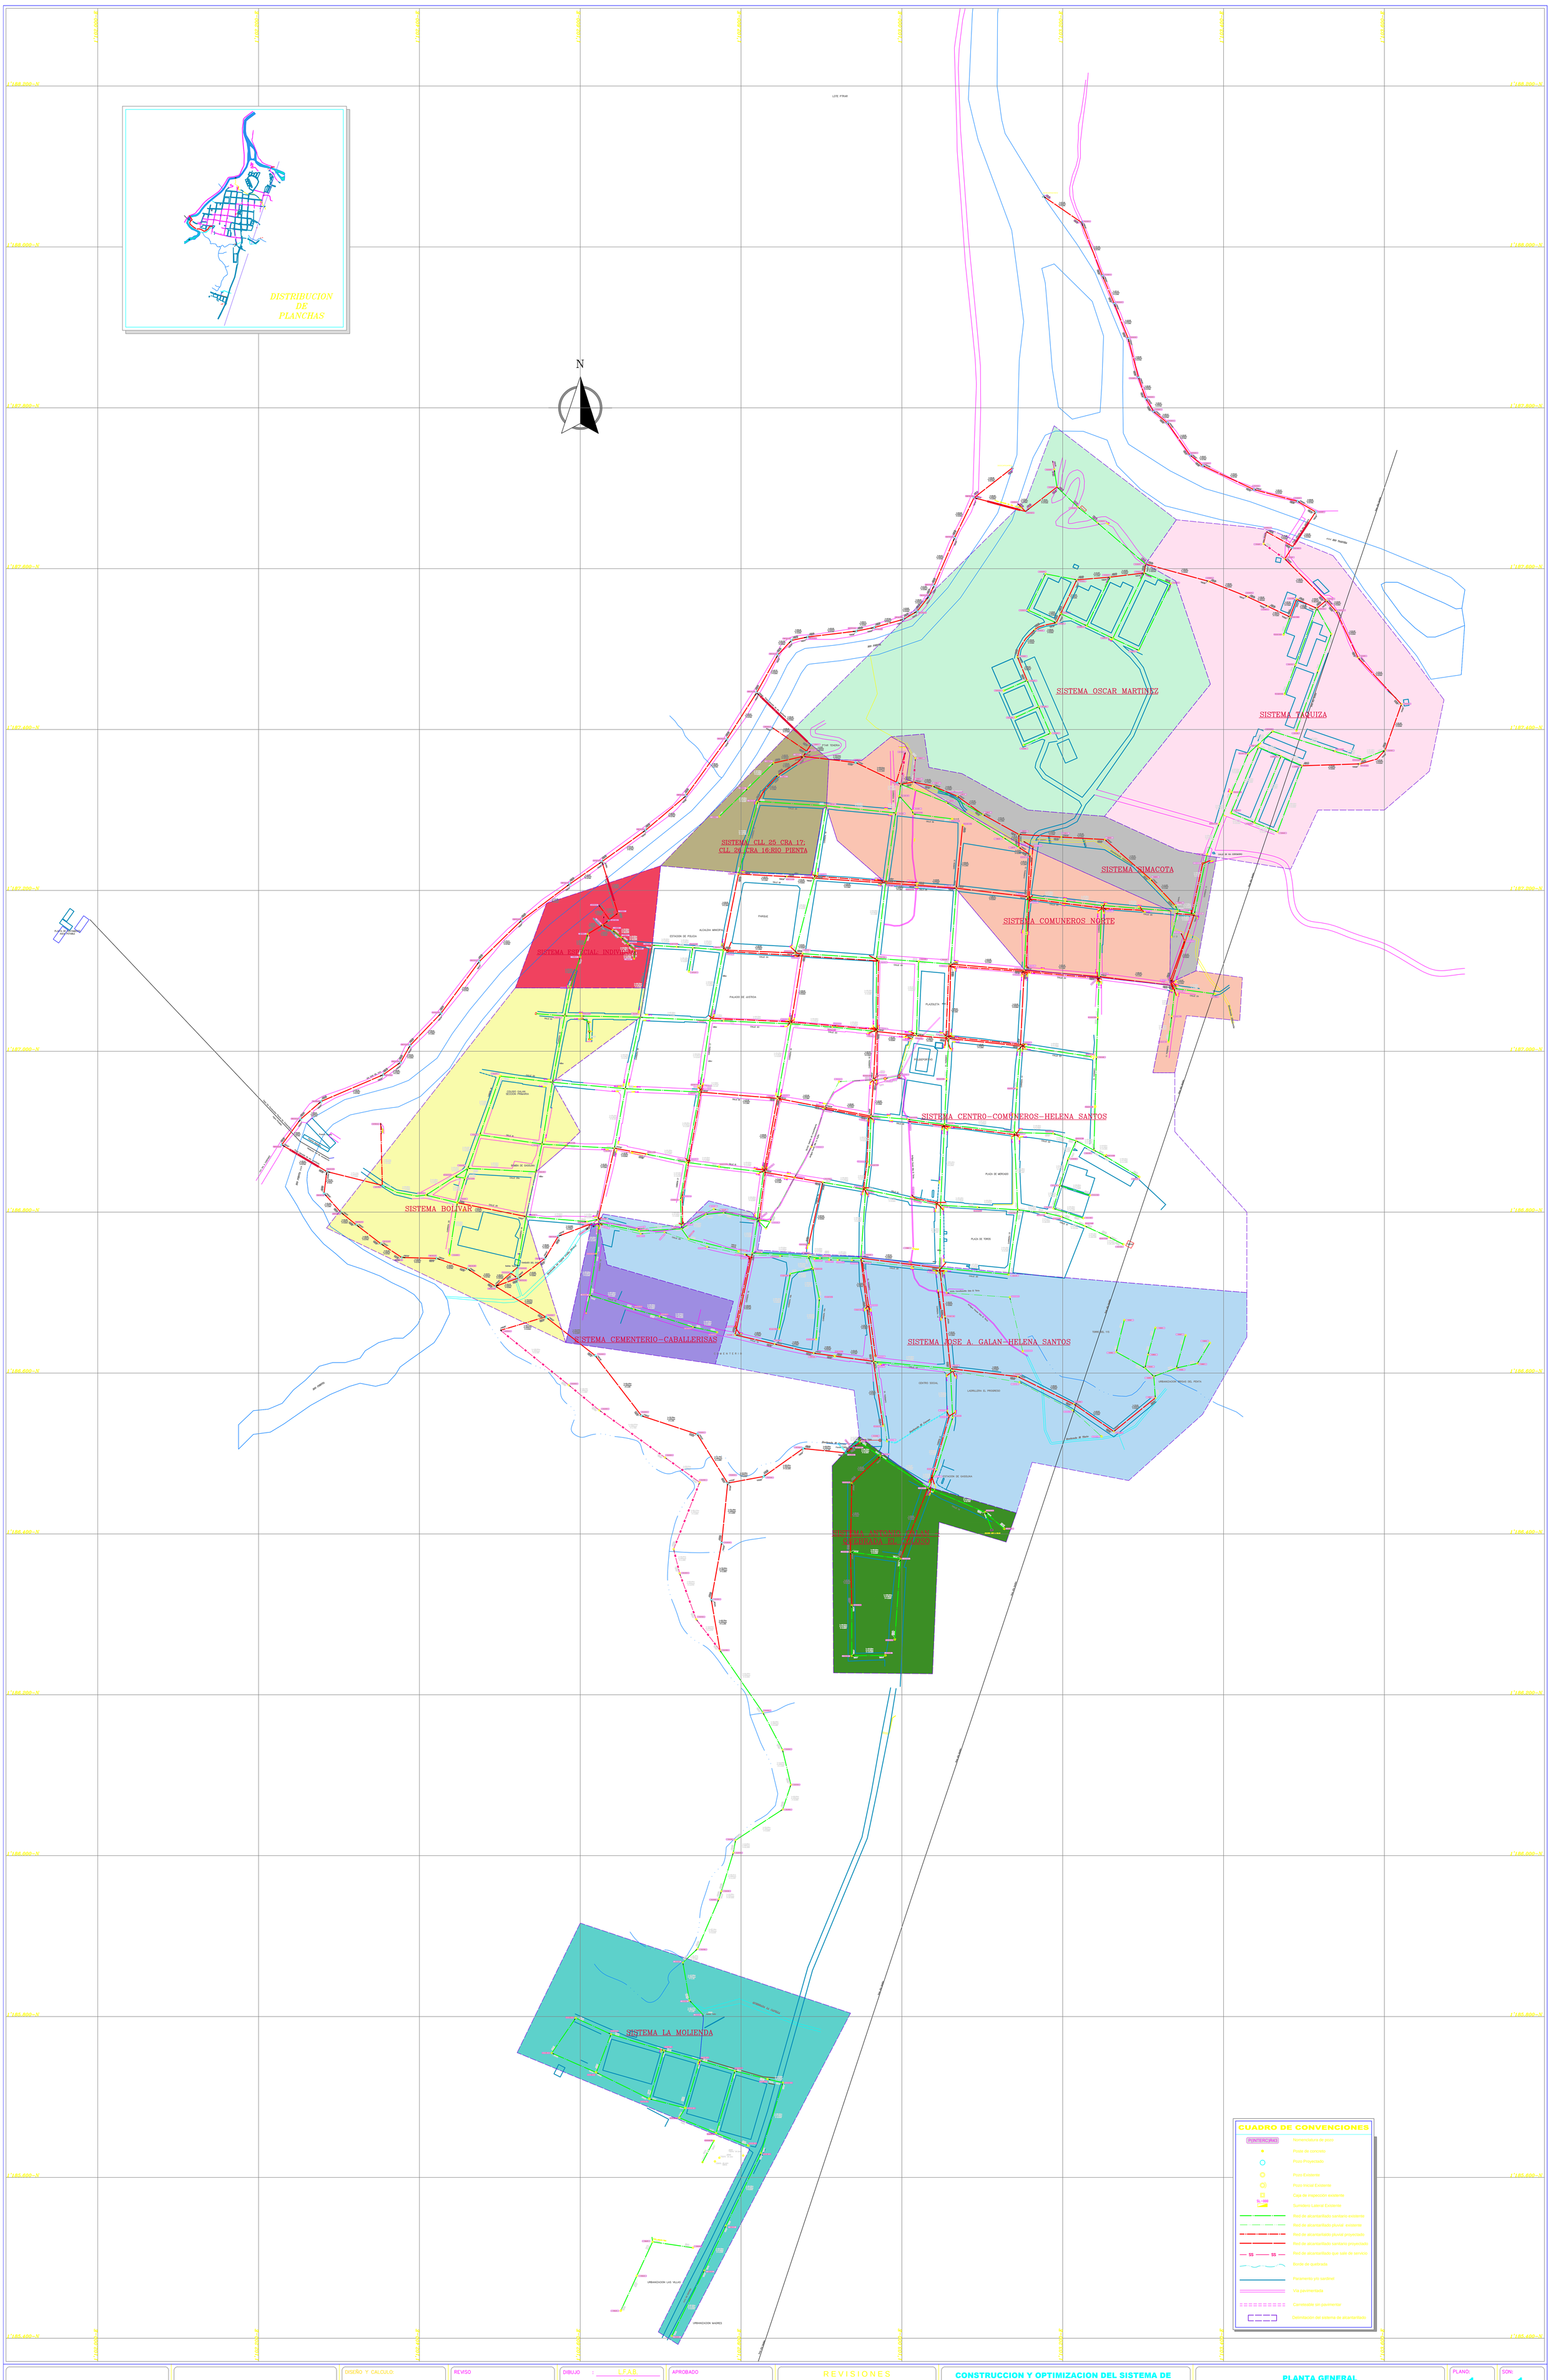

CUADRO DE CONVENCIONES

P(INTERC)R43	Nomenclatura de pozo
	Poste de concreto
	Pozo Proyectado
	Pozo Existente
	Pozo Inicial Existente
	Caja de inspección existente
SL-400	Sumidero Lateral Existente
	Red de alcantarillado sanitario existente
	Red de alcantarillado pluvial existente
	Red de alcantarillado pluvial proyectado
	Red de alcantarillado sanitario proyectado
SS SS	Red de alcantarillado que sale de servicio
	Borde de quebrada
	Paramento y/o sardinel
	Vía pavimentada
	Carreteable sin pavimentar
	Delimitación del sistema de alcantarillado

EMPRESA DE SERVICIOS PUBLICOS DE SANTANDER S.A. E.S.P.

DISEÑO Y CALCULO: ING OSCAR Y. GARCIA SANABRIA Mat. 68202-121954 STD.

REVISO: FAVIO EMERSON GARCIA PATIÑO Mat. 15202-115631 BYC.

DIBUJO : L.F.A.B.
LEV. TOP. : J.A.G.S.
FECHA : Abril del 2014
ESCALA : 1 : 2.000

APROBADO: FAVIO EMERSON GARCIA PATIÑO Mat. 15202-115631 BYC.

REVISIONES

REFERENCIA	FECHA	RESPONS.

CONSTRUCCION Y OPTIMIZACION DEL SISTEMA DE ALCANTARILLADO SANITARIO, PLUVIAL Y SISTEMA DE TRATAMIENTO DE AGUAS RESIDUALES DEL MUNICIPIO DE CHARALA - DPTO SANTANDER (CONTRATO PLAN - FASE I SIN PTAR)

PLANTA GENERAL DELIMITACION DEL SISTEMA DE ALCANTARILLADO SANITARIO - ALCANTARILLADO PLUVIAL MUNICIPIO DE CHARALA

PLANO: 1
SON: 1

Planta general delimitacion del sistema de alcantarillado.Dwg