



ALIMENTACION A MOTORES  
ESCALA= 1:200

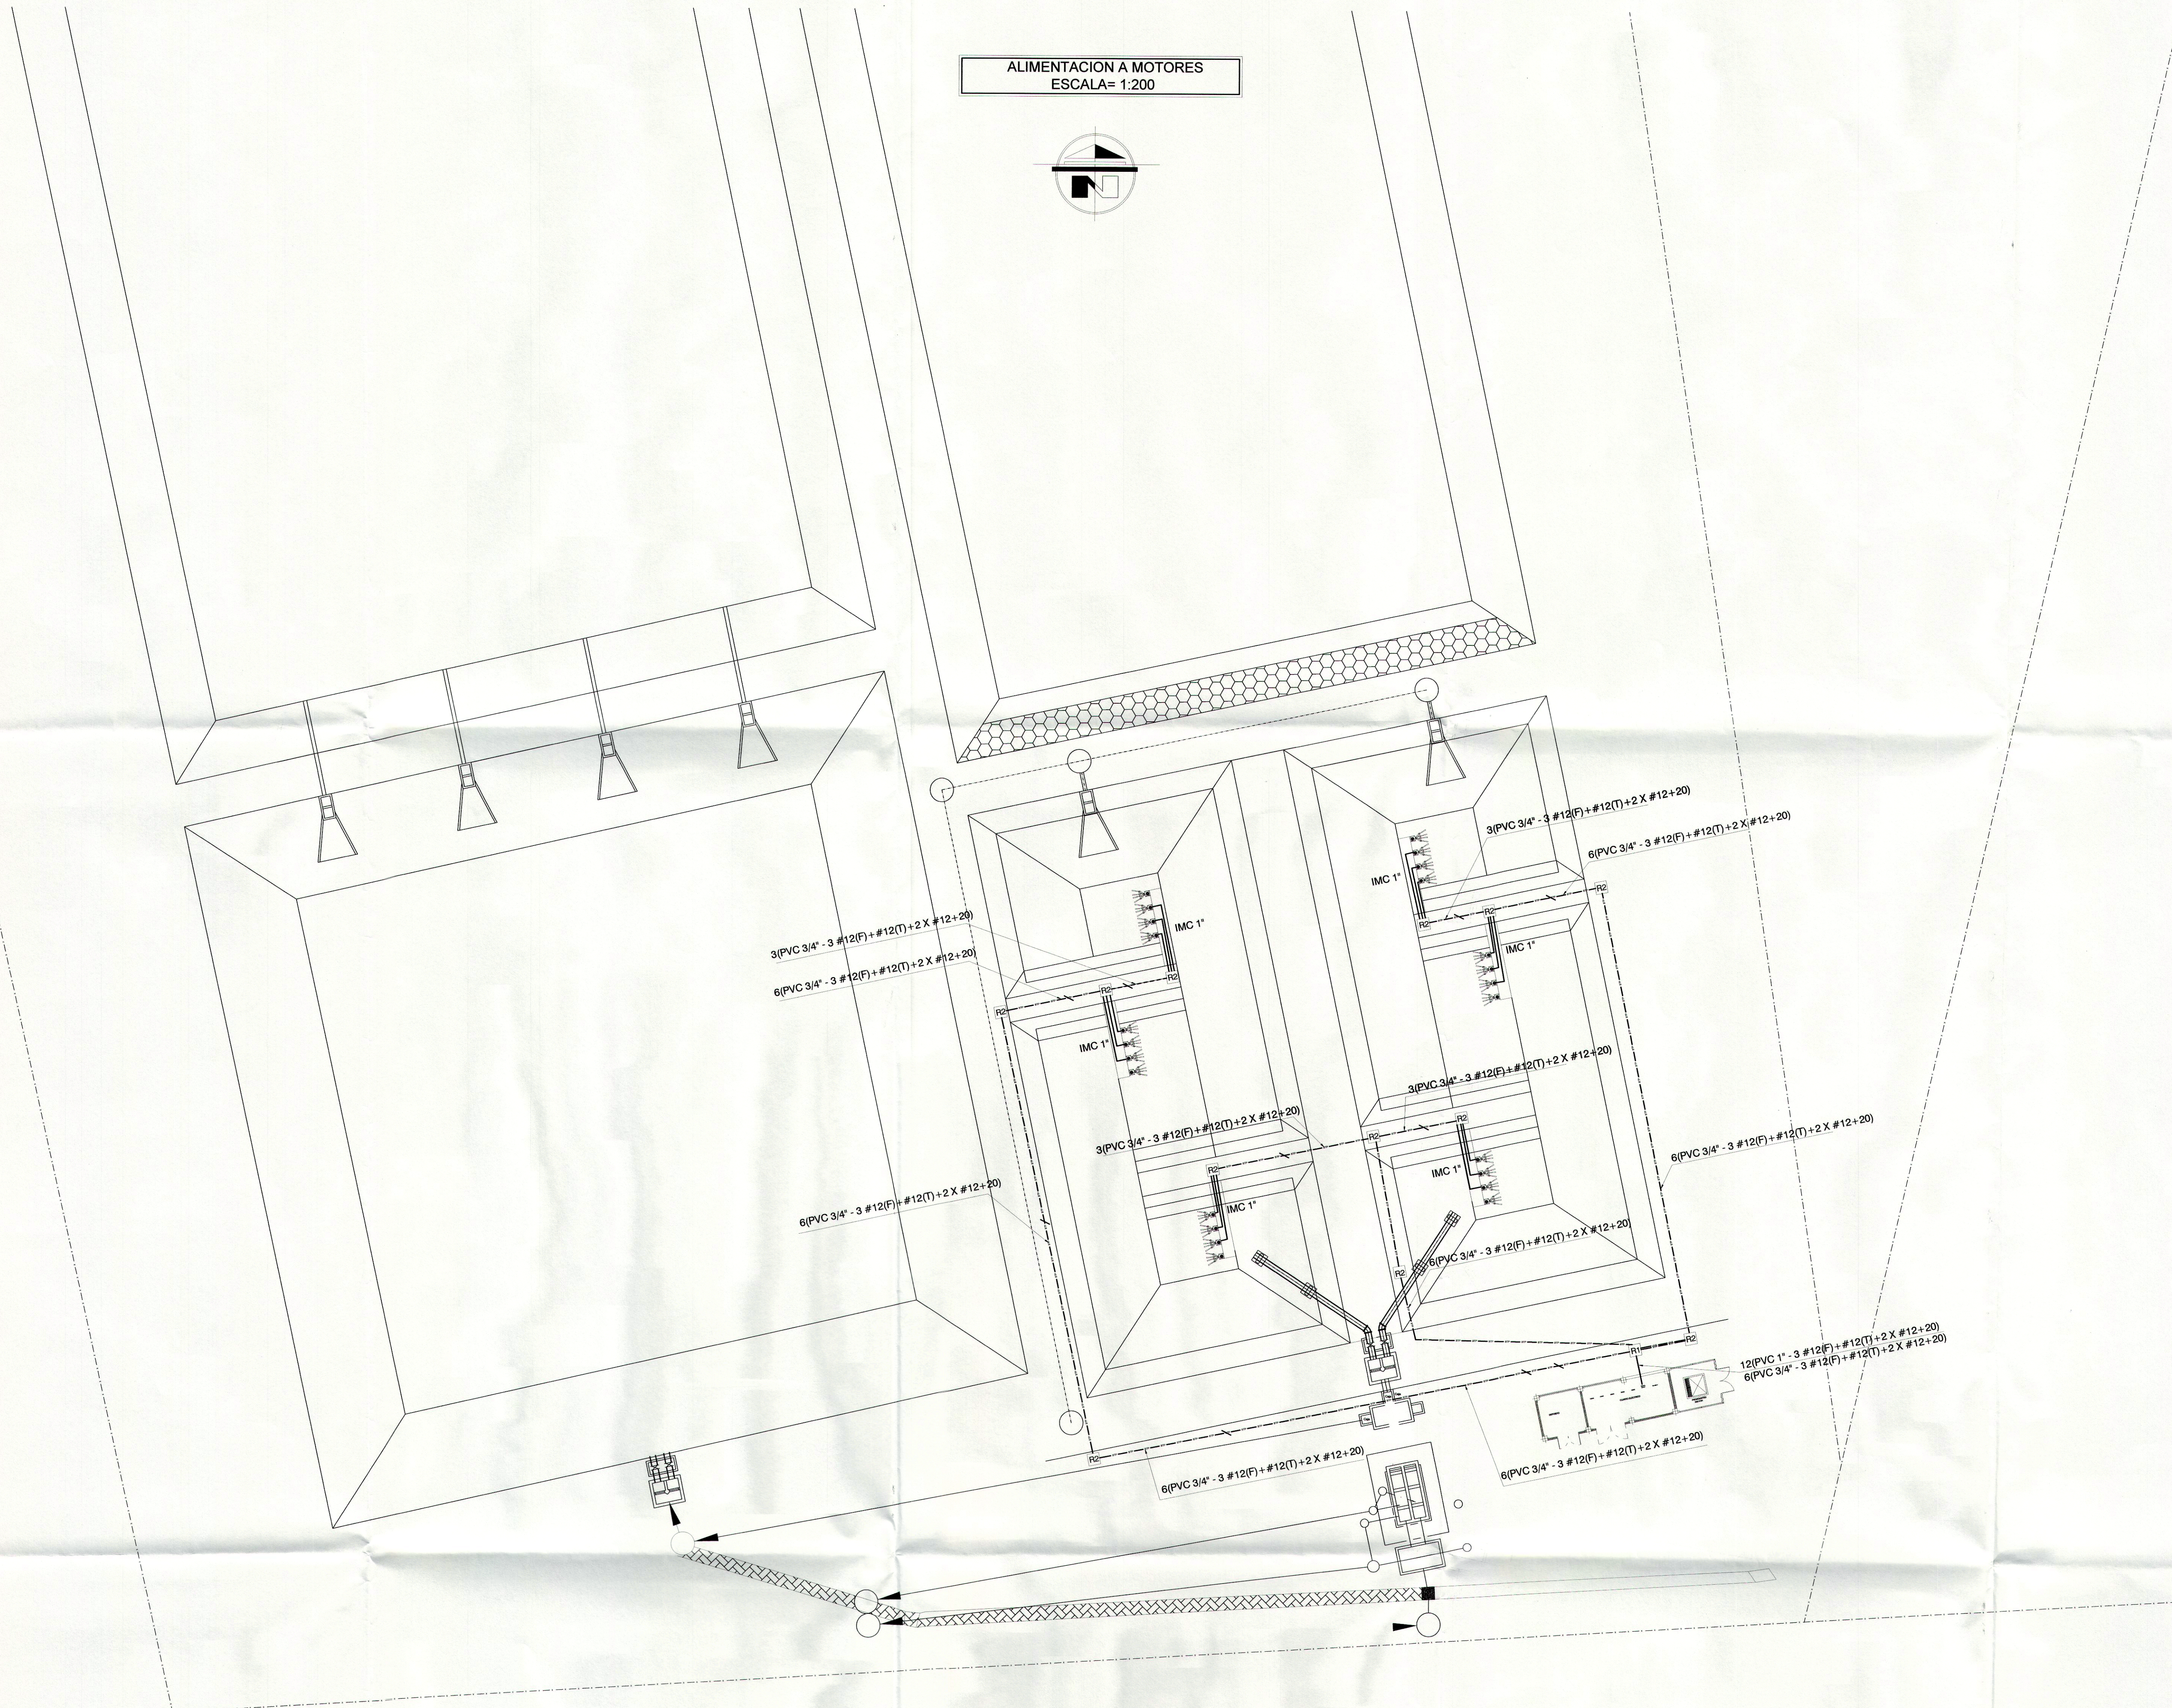

**LOCALIZACION**

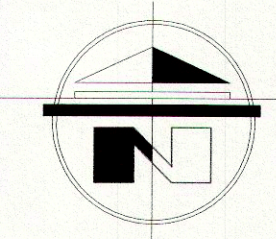

**CONVENCIONES GENERALES**

**1- CONVENCIONES EDIFICACION**

ELEMENTO	DESCRIPCION
○	LAMPARA FLUORESCENTE
⊗	LUCES ENCANDESCENTE EN MURO
⊙	LUCES ENCANDESCENTE EN TECHO
⊕	LUCES OJO DE BUEY
⊖	LAMPARA FLUORESCENTE
⊗	REFLECTOR SODIO
S	INTERRUPTOR SENCILLO
S2	INTERRUPTOR DOBLE
⊙	TIMBRE
⊕	TOMACORRIENTE SENCILLO
⊖	TOMACORRIENTE TRIFASICO
⊗	TOMACORRIENTE SENCILLO EN PISO
⊙	TOMACORRIENTE TRIFASICO EN PISO
⊕	AIRE ACONDICIONADO MINI SPLIT
AAA	AIRE ACONDICIONADO DE VENTANA
⊗	MANEJADORA AIRES ACONDICIONADOS
⊕	VENTILADOR DE TECHO
⊖	VENTILADOR NORMAL
⊗	BANDEJA PORTACABLES
⊕	RED TELEFONICA
⊖	FASE-NEUTRO-TIERRA
⊗	CANALIZACION ELECTRICA POR MURO Y PISO
⊙	CANALIZACION ELECTRICA POR CIELO RASO
⊕	RED CIPOFONO
⊖	TABLERO GENERAL
⊗	SOLDADURA CONEXION EN Y
⊙	SOLDADURA CONEXION EN L
⊕	CONDENSOR PARALELO
⊖	REGISTRO PUESTA A TIERRA

**OBSERVACIONES**

N°	DESCRIPCIONES	FECHA
1		
2		
3		
4		
5		
6		
7		
8		
9		
10		

**PROYECTO**

SISTEMA DE ALCANTARILLADO  
URBANIZACION MUNDO FELIZ Y BARRIO  
PETRONITAS SEGUNDA ETAPA  
MUNICIPIO DE GALAPA DEPARTAMENTO  
DEL ATLANTICO

PROPIETARIO  
TRIPLE AAA

LOCALIZACION  
GALAPA - ATLANTICO

CONTIENE  
ACOMETIDAS MOTORES

**DISEÑO Y CALCULOS ELECTRICOS**

ING. ELECTRICISTA

EDWARD MORENO RIOS

MATRICULA

AT 205 - 09556

*Edward Moreno Rios*  
FIRMA

FECHA  
04-12-13

ESCALA  
Indicada

DIGITALIZO  
DARCON  
300 3445473 - 311 623995

APROBADO

PLANO  
5  
1 de 1