



CONSULTORIA:
IEH GRUCCÓN

DISÑO:
Ing. Silvia Cristina Álvarez
M.P. No.: 252026-5724 CND

REVISÓ:
Ing. Ivan Mauricio Guevara
M.P. No.: 252026-5724 CND

APROBÓ:
Jaime Arturo Mendoza Vargas
M.P. No.: 25202-08347 CND

DIBUJÓ:
Diego Rueda

SUPERVISOR:



REFERENCIAS TOPOGRAFICAS:

PLACA	ESTE (m)	NORTE (m)	COTA (msnm)

CONVENCIONES:

NOTAS:

REVISIONES:

Nº	DESCRIPCION	FECHA
4		
3		
2		
1		

ORDEN DE SERVICIO OS-001 DE 2013 DISEÑO OPTIMIZACIÓN PTAP ESCALERETE
DISEÑO ESTRUCTURAL
FORMALETAS CORTES A-A-B-B-C-C, D-D-E-E Y G-G
PRIMERA ETAPA DE CONSTRUCCION

FECHA:
FEBRERO 2014


ESCALA:
1:75

ARCHIVO ACAD:
C286-3-EST-05-07-DR-V0.dwg

CÓDIGO:
C286-3-EST-07-17-V0

PLANO:
7 de 17

VERSIÓN:
0

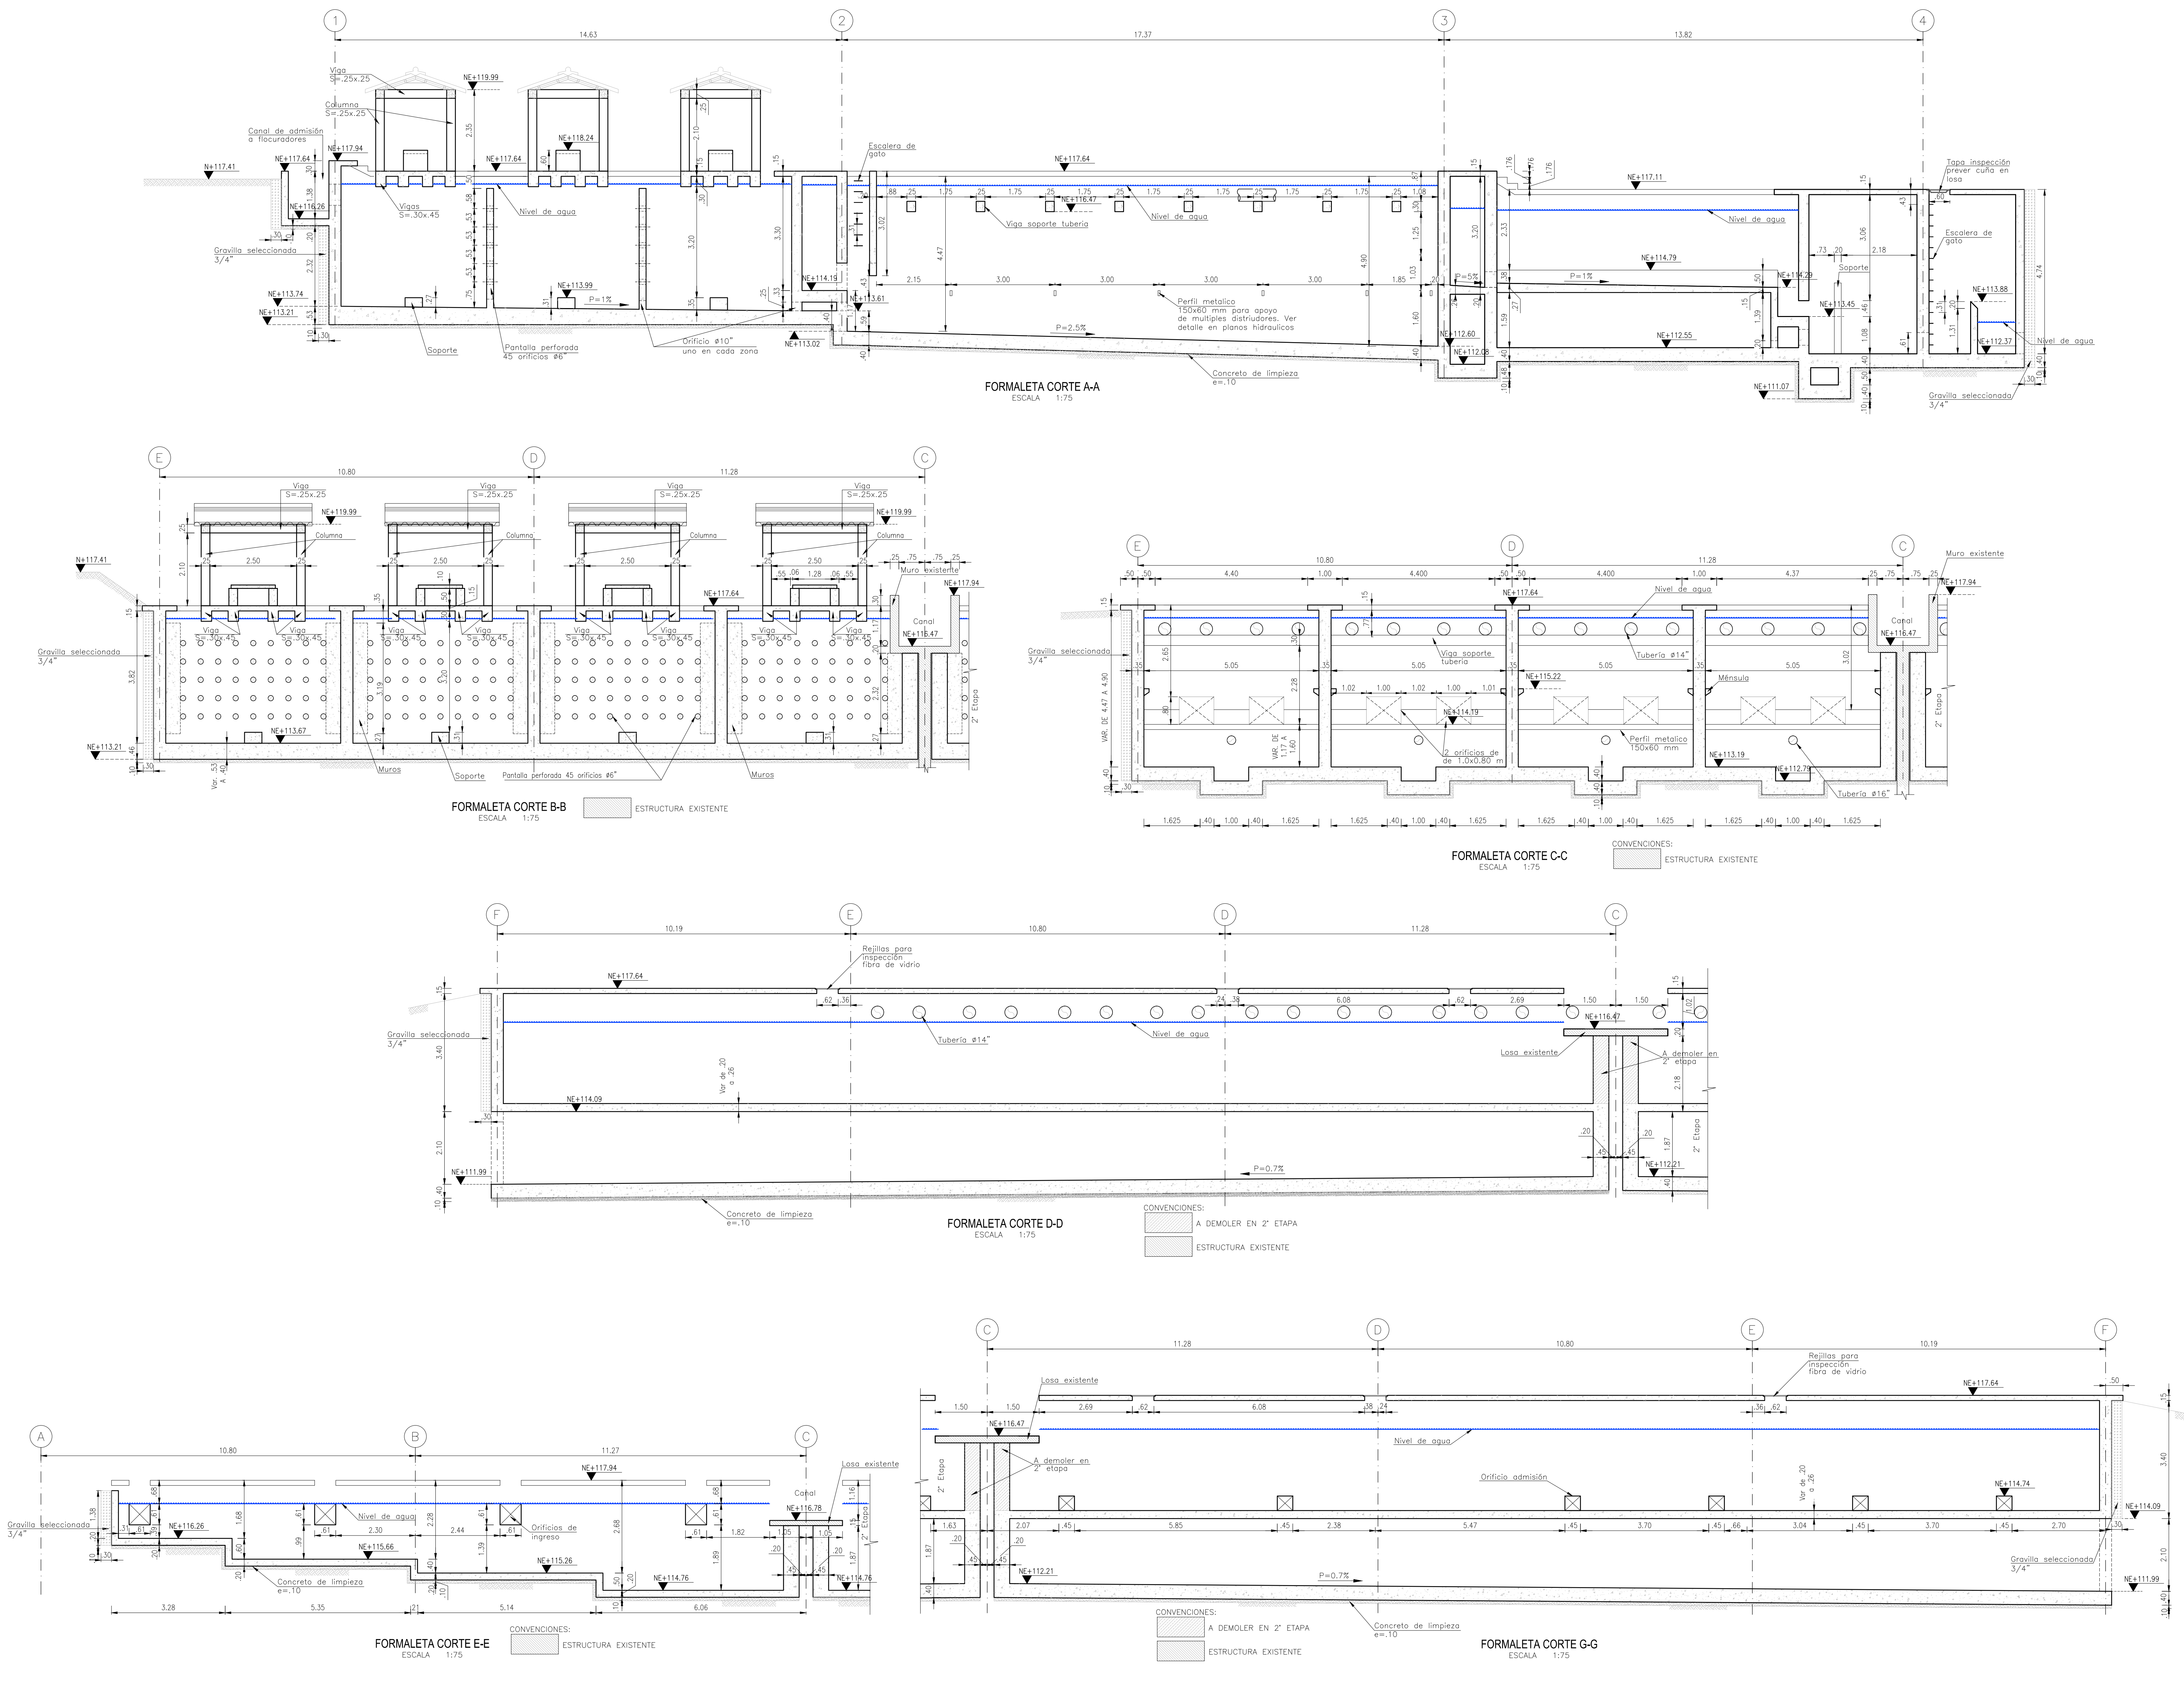

FORMALETA CORTE A-A
ESCALA 1:75

FORMALETA CORTE B-B
ESCALA 1:75

FORMALETA CORTE C-C
ESCALA 1:75

FORMALETA CORTE D-D
ESCALA 1:75

FORMALETA CORTE E-E
ESCALA 1:75

FORMALETA CORTE G-G
ESCALA 1:75