




VIENE DE LA CAPTACION



FLOCULADOR HIDRAULICO



12/19/2010 12:07 PM

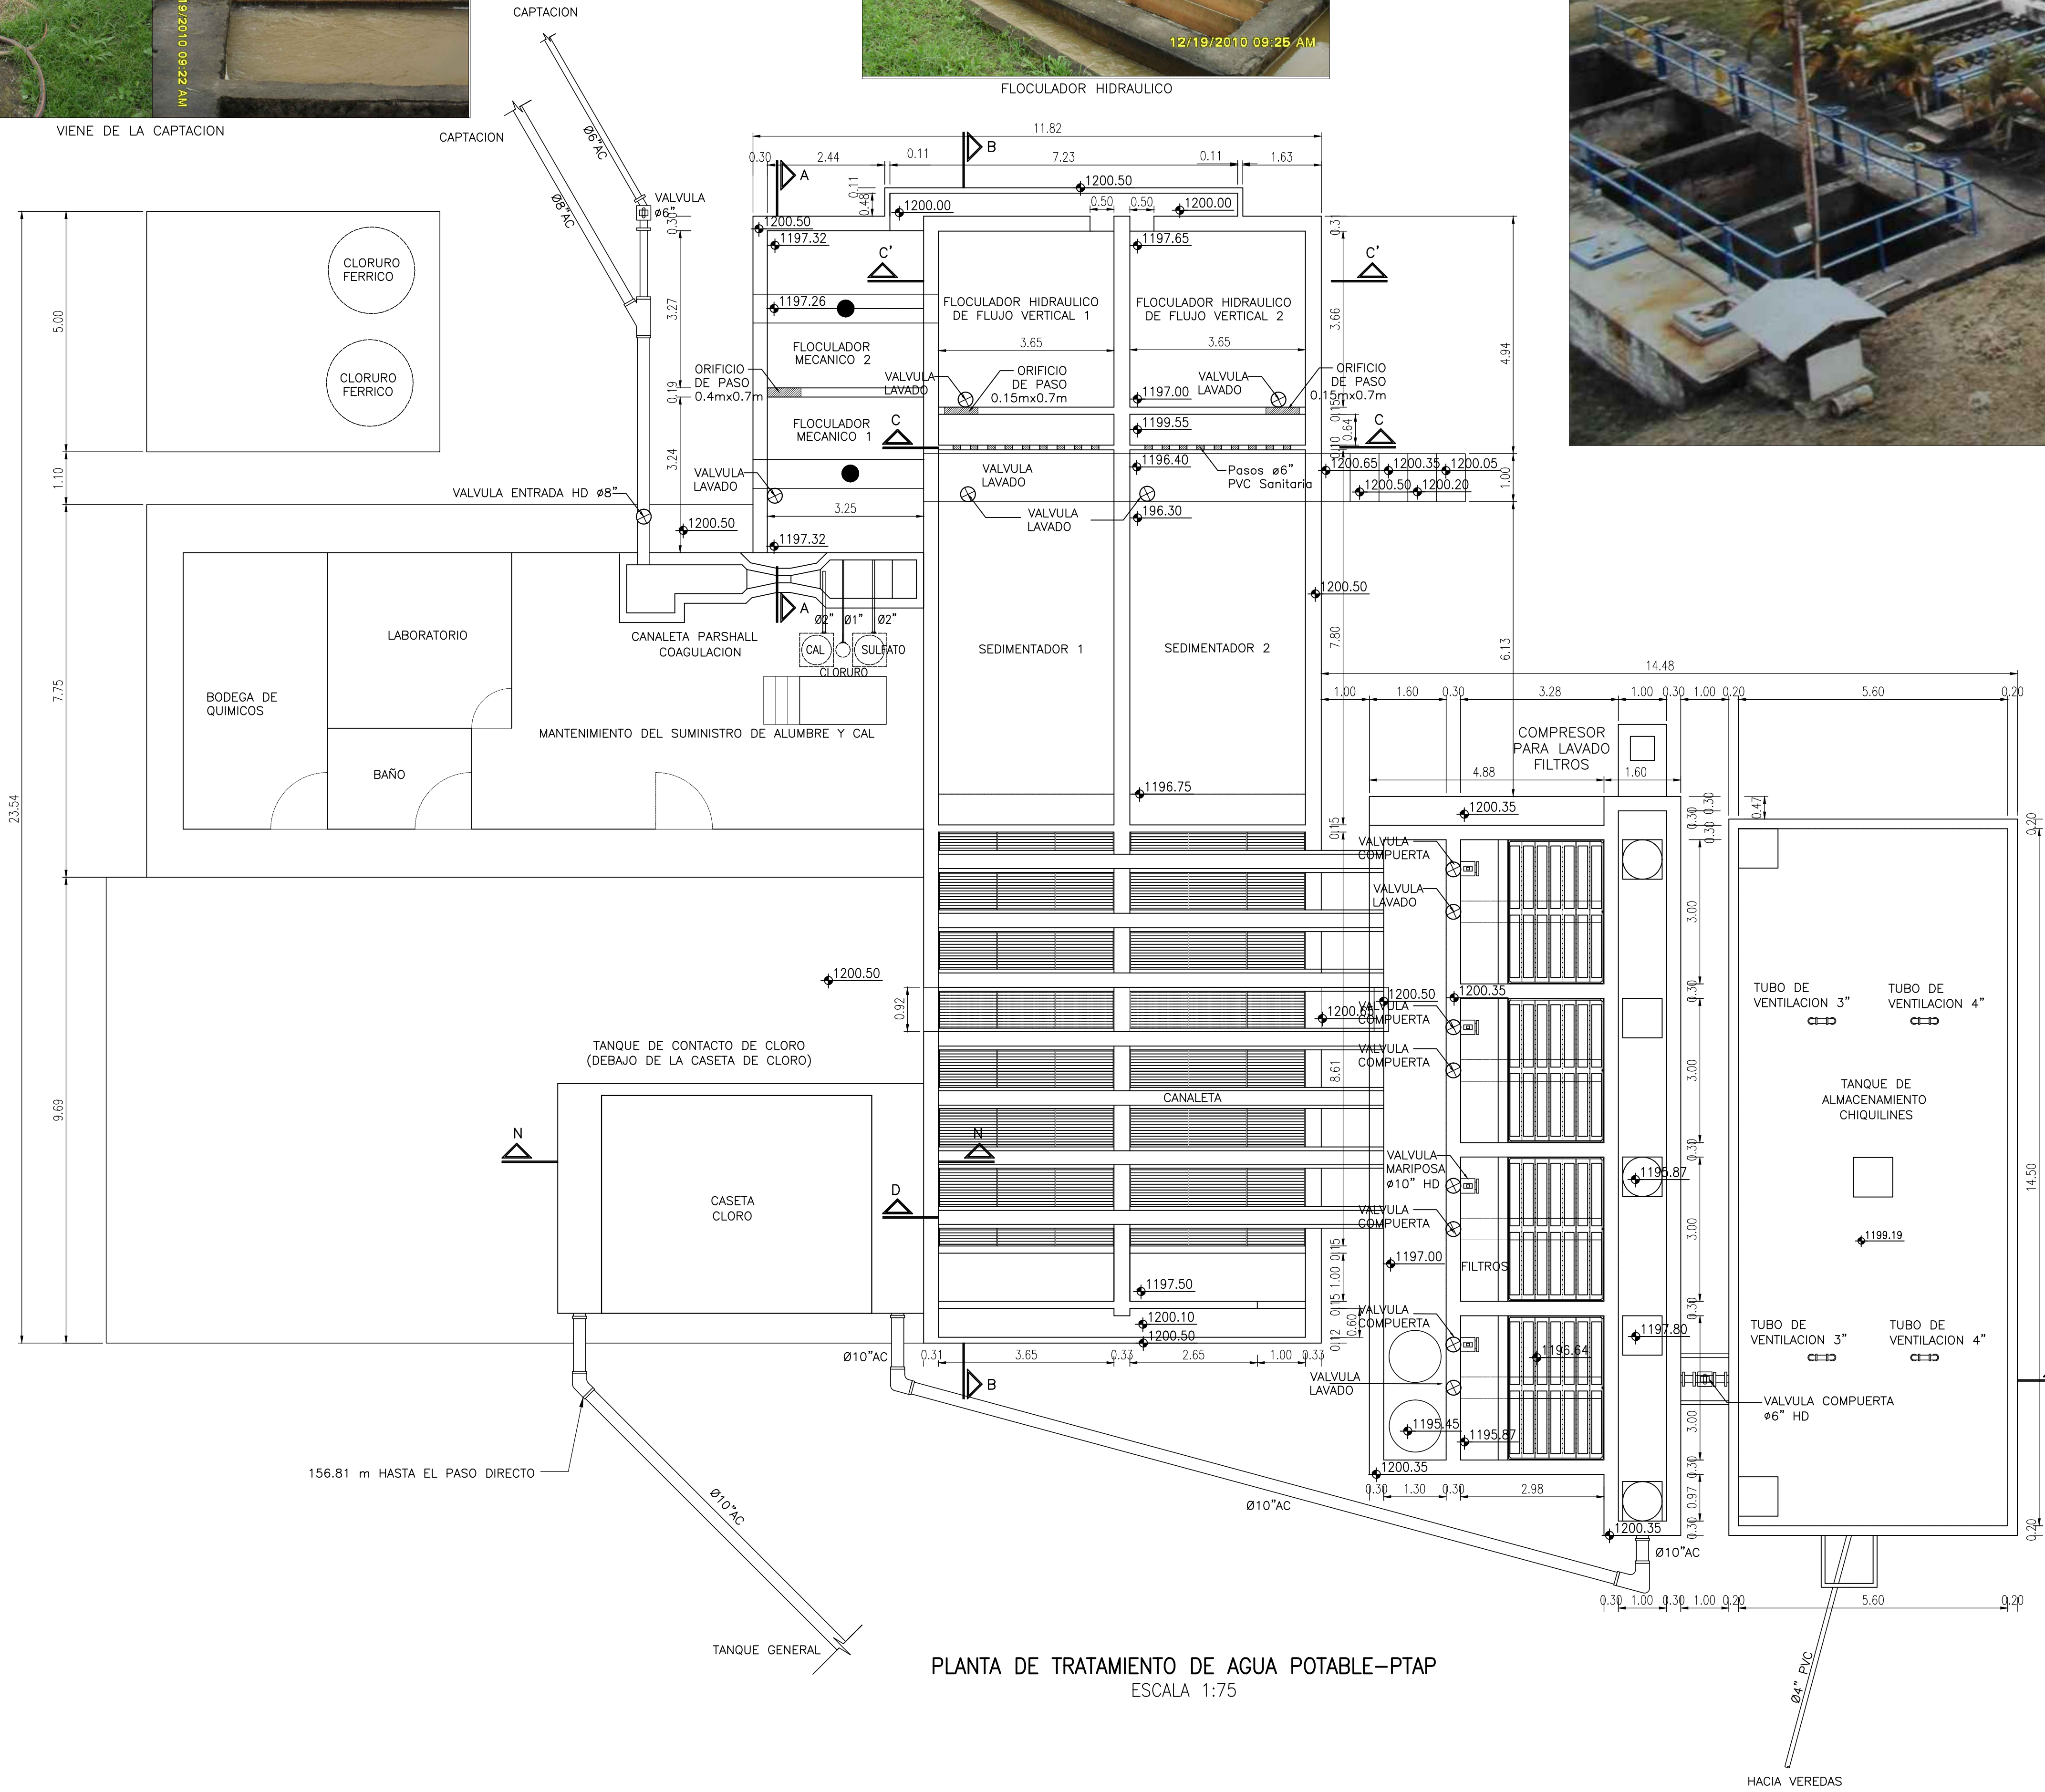

PLANTA DE TRATAMIENTO DE AGUA POTABLE-PTAP
ESCALA 1:75



SEDIMENTADORES



FLOCULADOR HIDRAULICO



PASARELA FLOCULADOR HIDRAULICO FILTROS



FILTROS



TANQUE ALMACENAMIENTO CHIQUILINES

ESCALA 1:75

Acción Social
ACCION SOCIAL FONDO DE INVERSION PARA LA PAZ-FIP

CONSULTORIA
CONTRATO. No. 267-2009
DIRECTOR: ING. ALBERTO MARTINEZ
Mat.: 5950 CND
ESPECIALISTA: ING. JUAN ANDRES GALARZA
Mat.: 25202-37292 CND

INTERVENTOR:
ESTUDIOS TECNICOS Y CONSTRUCCIONES LTDA.
INTERVENTORIA
CONTRATO. No. 271-2009
ESTUDIOS TECNICOS Y CONSTRUCCIONES LTDA.

LOCALIZACION:
ESC 1:100000

PUNTO DE AMARRE
GPS 1
NORTE:851.296,924m
ESTE:1.094.325,154m
COTA:1.119,532msnm
GPS 2
NORTE:851.468,147m
ESTE:1.094.354,975m
COTA:1.122,966msnm

MODIFICACIONES		NOMBRE ING. RESPONSABLE	FIRMA
FECHA	MODIFICACION		
28-11-10	REV 0.	JUAN ANDRES GALARZA	
30-12-10	REV 1.	JUAN ANDRES GALARZA	
15-03-11	REV 2.	JUAN ANDRES GALARZA	

OBJETO:
ELABORACION Y ENTREGA DE ESTUDIOS Y DISEÑOS PARA PROYECTOS DE ACUEDUCTO, SANEAMIENTO BASICO Y PREVENCIÓN Y ATENCIÓN DE EMERGENCIAS EN EL MARCO DE LOS PLANES DEPARTAMENTALES DE AGUA EN EL DEPARTAMENTO CAUCA
CATASTRO ACUEDUCTO

MUNICIPIO DE MIRANDA
DEPARTAMENTO DE CAUCA
REPUBLICA DE COLOMBIA
CONTIENE:
PLANTA DE TRATAMIENTO DE AGUA POTABLE
ESCALA: 1:75
NOMBRE DEL ARCHIVO: 972-CA07CIACPTAP001.dwg

PROYECTO N°: 972
FECHA: 15-03-11
PLANO No. 16/49