


ESQUEMA ACTUAL ACUEDUCTO MIRANDA

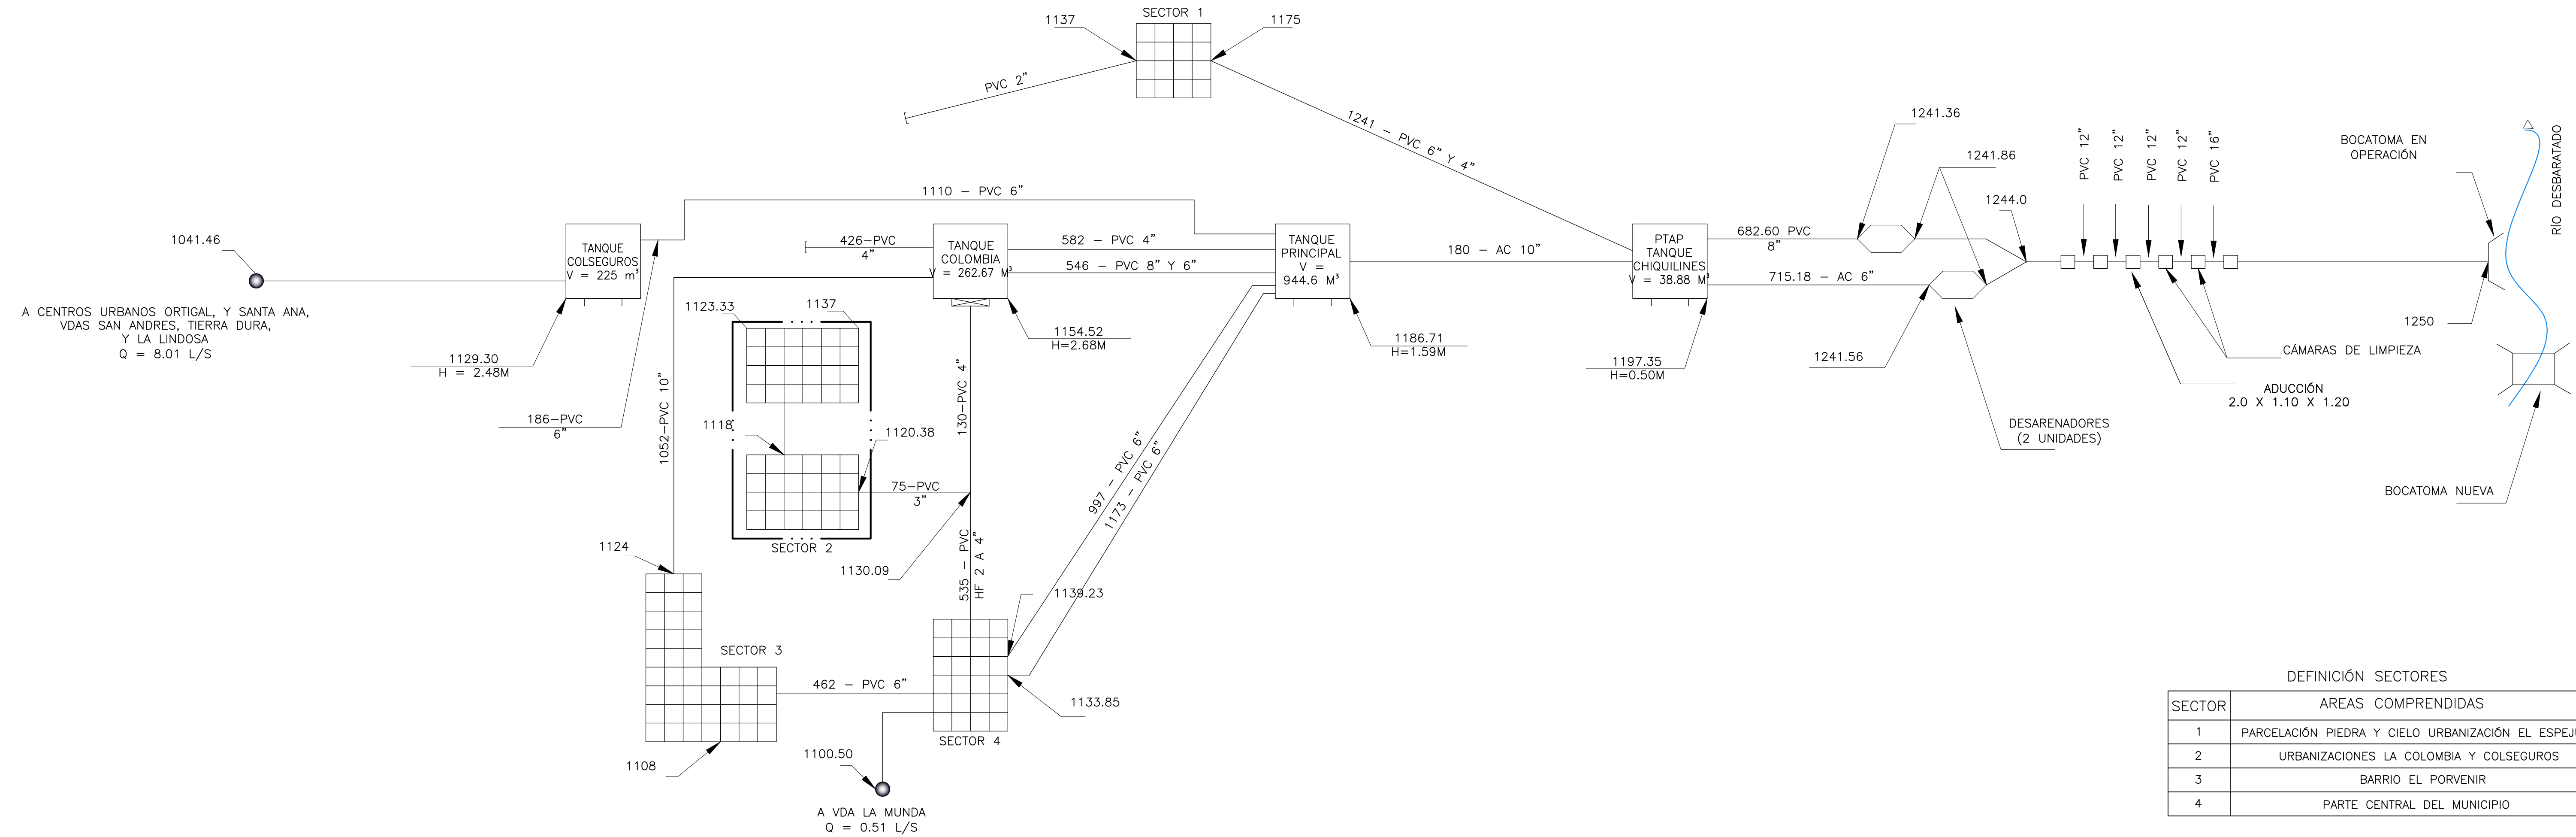

DEFINICIÓN SECTORES

SECTOR	ÁREAS COMPRENDIDAS
1	PARCELACIÓN PIEDRA Y CIELO URBANIZACIÓN EL ESPEJUELO
2	URBANIZACIONES LA COLOMBIA Y COLSEGUROS
3	BARRIO EL PORVENIR
4	PARTE CENTRAL DEL MUNICIPIO

CONVENCIONES

	BOCATOMA
	CAJA QUIEBRE DE PRESIÓN
	DESARENADOR
	TANQUE ENTERRADO
	TANQUE SEMIENTERRADO
	ZONA DE DISTRIBUCIÓN
	COTA (MSNM)
	TAPÓN
	TUBERÍA
	NODO SALIDA DEL SISTEMA

- NOTAS:
1. LOS CAUDALES MEDIOS INDICADOS QUE SALEN DEL SISTEMA CORRESPONDEN AL AÑO 2035.
 2. LAS COTAS SE ENCUENTRAN REFERENCIADAS AL SISTEMA IGAC.
 3. EN LOS TANQUES SE MUESTRA LA COTA DEL FONDO Y LA ALTURA UTIL DEL MISMO (H).
 4. EN LAS ZONAS DE DISTRIBUCIÓN SE MUESTRAN COTAS EXTREMAS DEL ÁREA.

<p>ACCIÓN SOCIAL FONDO DE INVERSIÓN PARA LA PAZ-FIP</p>	<p>CONSEJO CCE</p> <p>CONTRATO. No. 267-2009</p> <p>DIRECTOR: ING. ALBERTO MARTÍNEZ</p> <p>ESPECIALISTA: ING. JUAN ANDRÉS GALARZA</p>	<p>ESTUDIOS TÉCNICOS Y CONSTRUCCIONES LTDA.</p> <p>CONTRATO. No. 271-2009</p> <p>INTERVENTOR:</p>	<p>LOCALIZACIÓN:</p> <p>ESC 1:100000</p>	<p>PUNTO DE AMARRE</p> <p>GPS 1 NORTE: 851.296,924m ESTE: 1.094.326,184m COTA: 1.119,532msnm</p> <p>GPS 2 NORTE: 851.468,147m ESTE: 1.094.354,975m COTA: 1.122,966msnm</p>	<p>MODIFICACIONES</p> <table border="1"> <thead> <tr> <th>FECHA</th> <th>MODIFICACION</th> <th>NOMBRE ING. RESPONSABLE</th> <th>FIRMA</th> </tr> </thead> <tbody> <tr> <td>28-11-10</td> <td>REV 0.</td> <td>JUAN ANDRÉS GALARZA</td> <td></td> </tr> <tr> <td>30-12-10</td> <td>REV 1.</td> <td>JUAN ANDRÉS GALARZA</td> <td></td> </tr> <tr> <td>15-03-11</td> <td>REV 2.</td> <td>JUAN ANDRÉS GALARZA</td> <td></td> </tr> </tbody> </table>	FECHA	MODIFICACION	NOMBRE ING. RESPONSABLE	FIRMA	28-11-10	REV 0.	JUAN ANDRÉS GALARZA		30-12-10	REV 1.	JUAN ANDRÉS GALARZA		15-03-11	REV 2.	JUAN ANDRÉS GALARZA		<p>OBJETO:</p> <p>ELABORACION Y ENTREGA DE ESTUDIOS Y DISEÑOS PARA PROYECTOS DE ACUEDUCTO, SANEAMIENTO BÁSICO Y PREVENCIÓN Y ATENCIÓN DE EMERGENCIAS EN EL MARCO DE LOS PLANES DEPARTAMENTALES DE AGUA EN EL DEPARTAMENTO CAUCA</p> <p>CATASTRO ACUEDUCTO</p>	<p>MUNICIPIO DE MIRANDA</p> <p>DEPARTAMENTO DE CAUCA</p> <p>REPÚBLICA DE COLOMBIA</p>	<p>PROYECTO N°: 972</p>
					FECHA	MODIFICACION	NOMBRE ING. RESPONSABLE	FIRMA																
28-11-10	REV 0.	JUAN ANDRÉS GALARZA																						
30-12-10	REV 1.	JUAN ANDRÉS GALARZA																						
15-03-11	REV 2.	JUAN ANDRÉS GALARZA																						
<p>CONTIENE:</p> <p>ESQUEMA ACTUAL ACUEDUCTO DE MIRANDA</p>	<p>FECHA: 15-03-11</p> <p>PLANO No. 40/49</p>																							