


**LOCALIZACION EDIFICIO DE OPERACION
CON RESPECTO A ESTRUCTURAS HIDRAULICAS**
ESCALA 1:400

PLANTA PRIMER PISO

- NOTAS:**
1. LA ZONIFICACION Y PAISAJISMO DEL PROYECTO PUEDE CONSULTARSE EN EL PLANO 22
 2. PARA LA LOCALIZACION DEL EDIFICIO CON RESPECTO DE LAS ESTRUCTURAS DE TRATAMIENTO DEBE COMPARARSE CON EL PLANO 27
 3. EL SISTEMA DE DESAGUES APARECE EN EL EL PLANO 59
 4. EN EL PLANO 44 MOSTRAMOS FACHADA POSTERIOR
 5. LOS CORTES AQUI INDICADOS SE MUESTRAN EN EL PLANO 46
 6. EL EJE A-A CORRESPONDE AL EDIFICIO DE OPERACION MOSTRADO EN ESTA MISMA PLANCHA
 7. PARA EL REPLANTEO DEL EJE K - P CONSULTAR EN EL PLANO 27

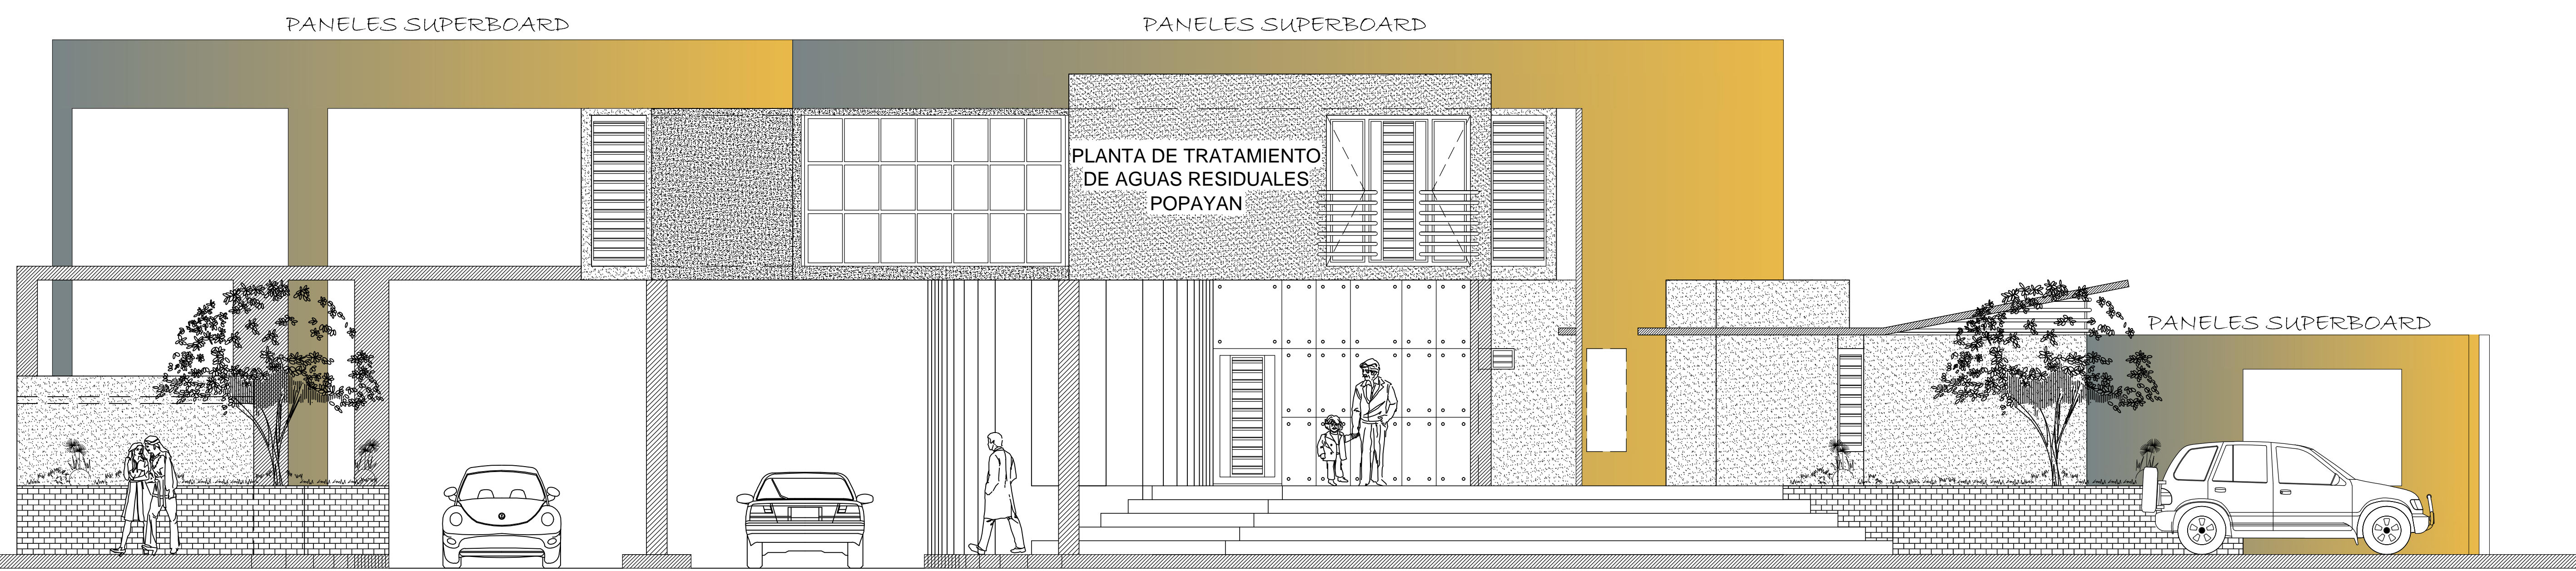

FACHADA PRINCIPAL