



PLANTA SEGUNDO PISO

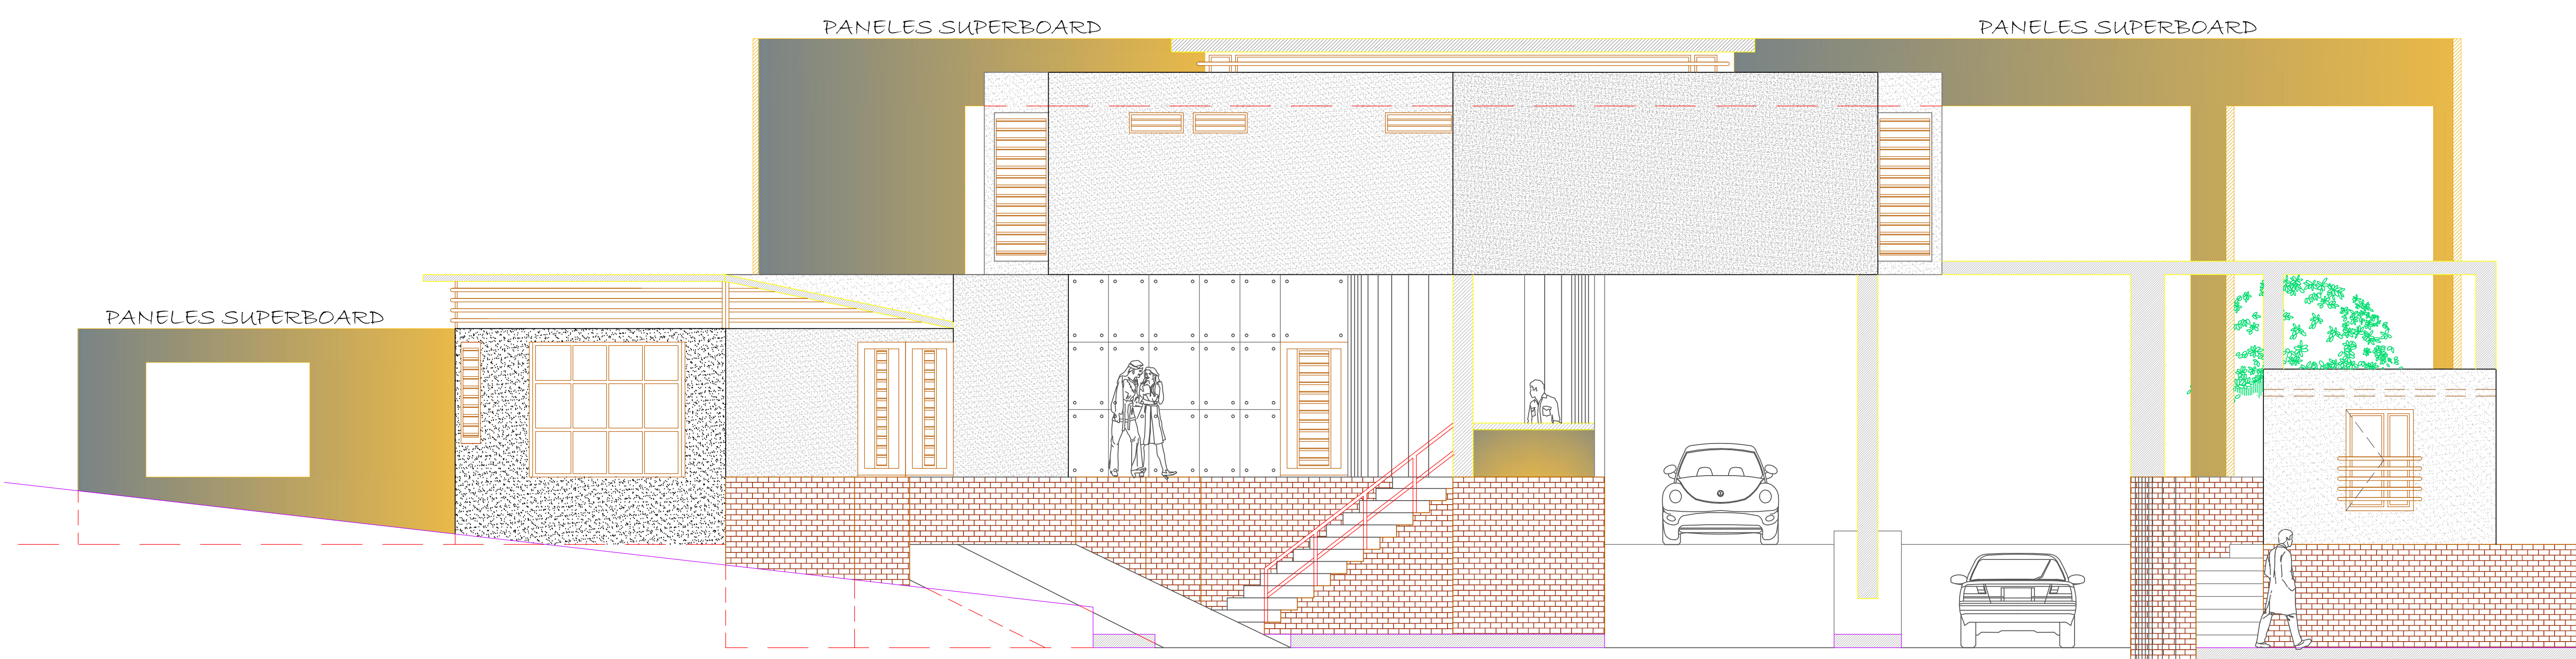


FACHADA POSTERIOR

NOTAS:

1. LOS COMPONENTES VARIOS DEL PROYECTO SE MUESTRAN EN EL PLANO 26
2. PERSPECTIVAS DEL PROYECTO SE PUEDEN VER EN LOS PLANOS 23 AL 25
3. PARA DESAGUES CONSULTAR EL PLANO 59
4. EN EL PLANO 43 APARECE LA FACHADA PRINCIPAL
5. LOS CORTES AQUI INDICADOS CONSULTARSEN EN EL PLANO 46
6. LAS DIMENSIONES DEL DISEÑO ESTRUCTURAL PREVALECEN SOBRE LOS ARQUITECTONICOS

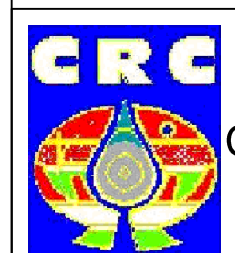

CORPORACION AUTONOMA REGIONAL DEL CAUCA

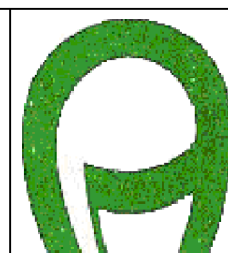

EMPRESA DE ACUEDUCTO Y ALCANTARILLADO DE POPAYAN

INGENIERÍA Y LABORATORIO AMBIENTAL ILAM C.I. S.A. E.S.P.

PROYECTO:
ESTUDIO Y DISEÑO DE LA PLANTA DE TRATAMIENTO DE AGUAS RESIDUALES DOMESTICAS ZONA URBANA MUNICIPIO DE POPAYAN

FECHA	REVISIONES	DISEÑO:	REVISÓ:	ESCALA:	CONTENIDO:
SEP/06	REV 1	ARQ. LUIS ALBERTO FERNANDEZ DELGADO	ING. FRANCISCO PEREZ SILVA	1:50	EDIFICIO DE OPERACION PLANTA SEGUNDO PISO Y FACHADA POSTERIOR
MAY/07	REV 2	ING. RAUL H. LOPEZ CAJAS	WILLIAM ECHEVERRY	MAYO DE 2007	

PLANO:
44
CB-4669 / IT-2941 REV 2