




PLANTA PRIMER PISO

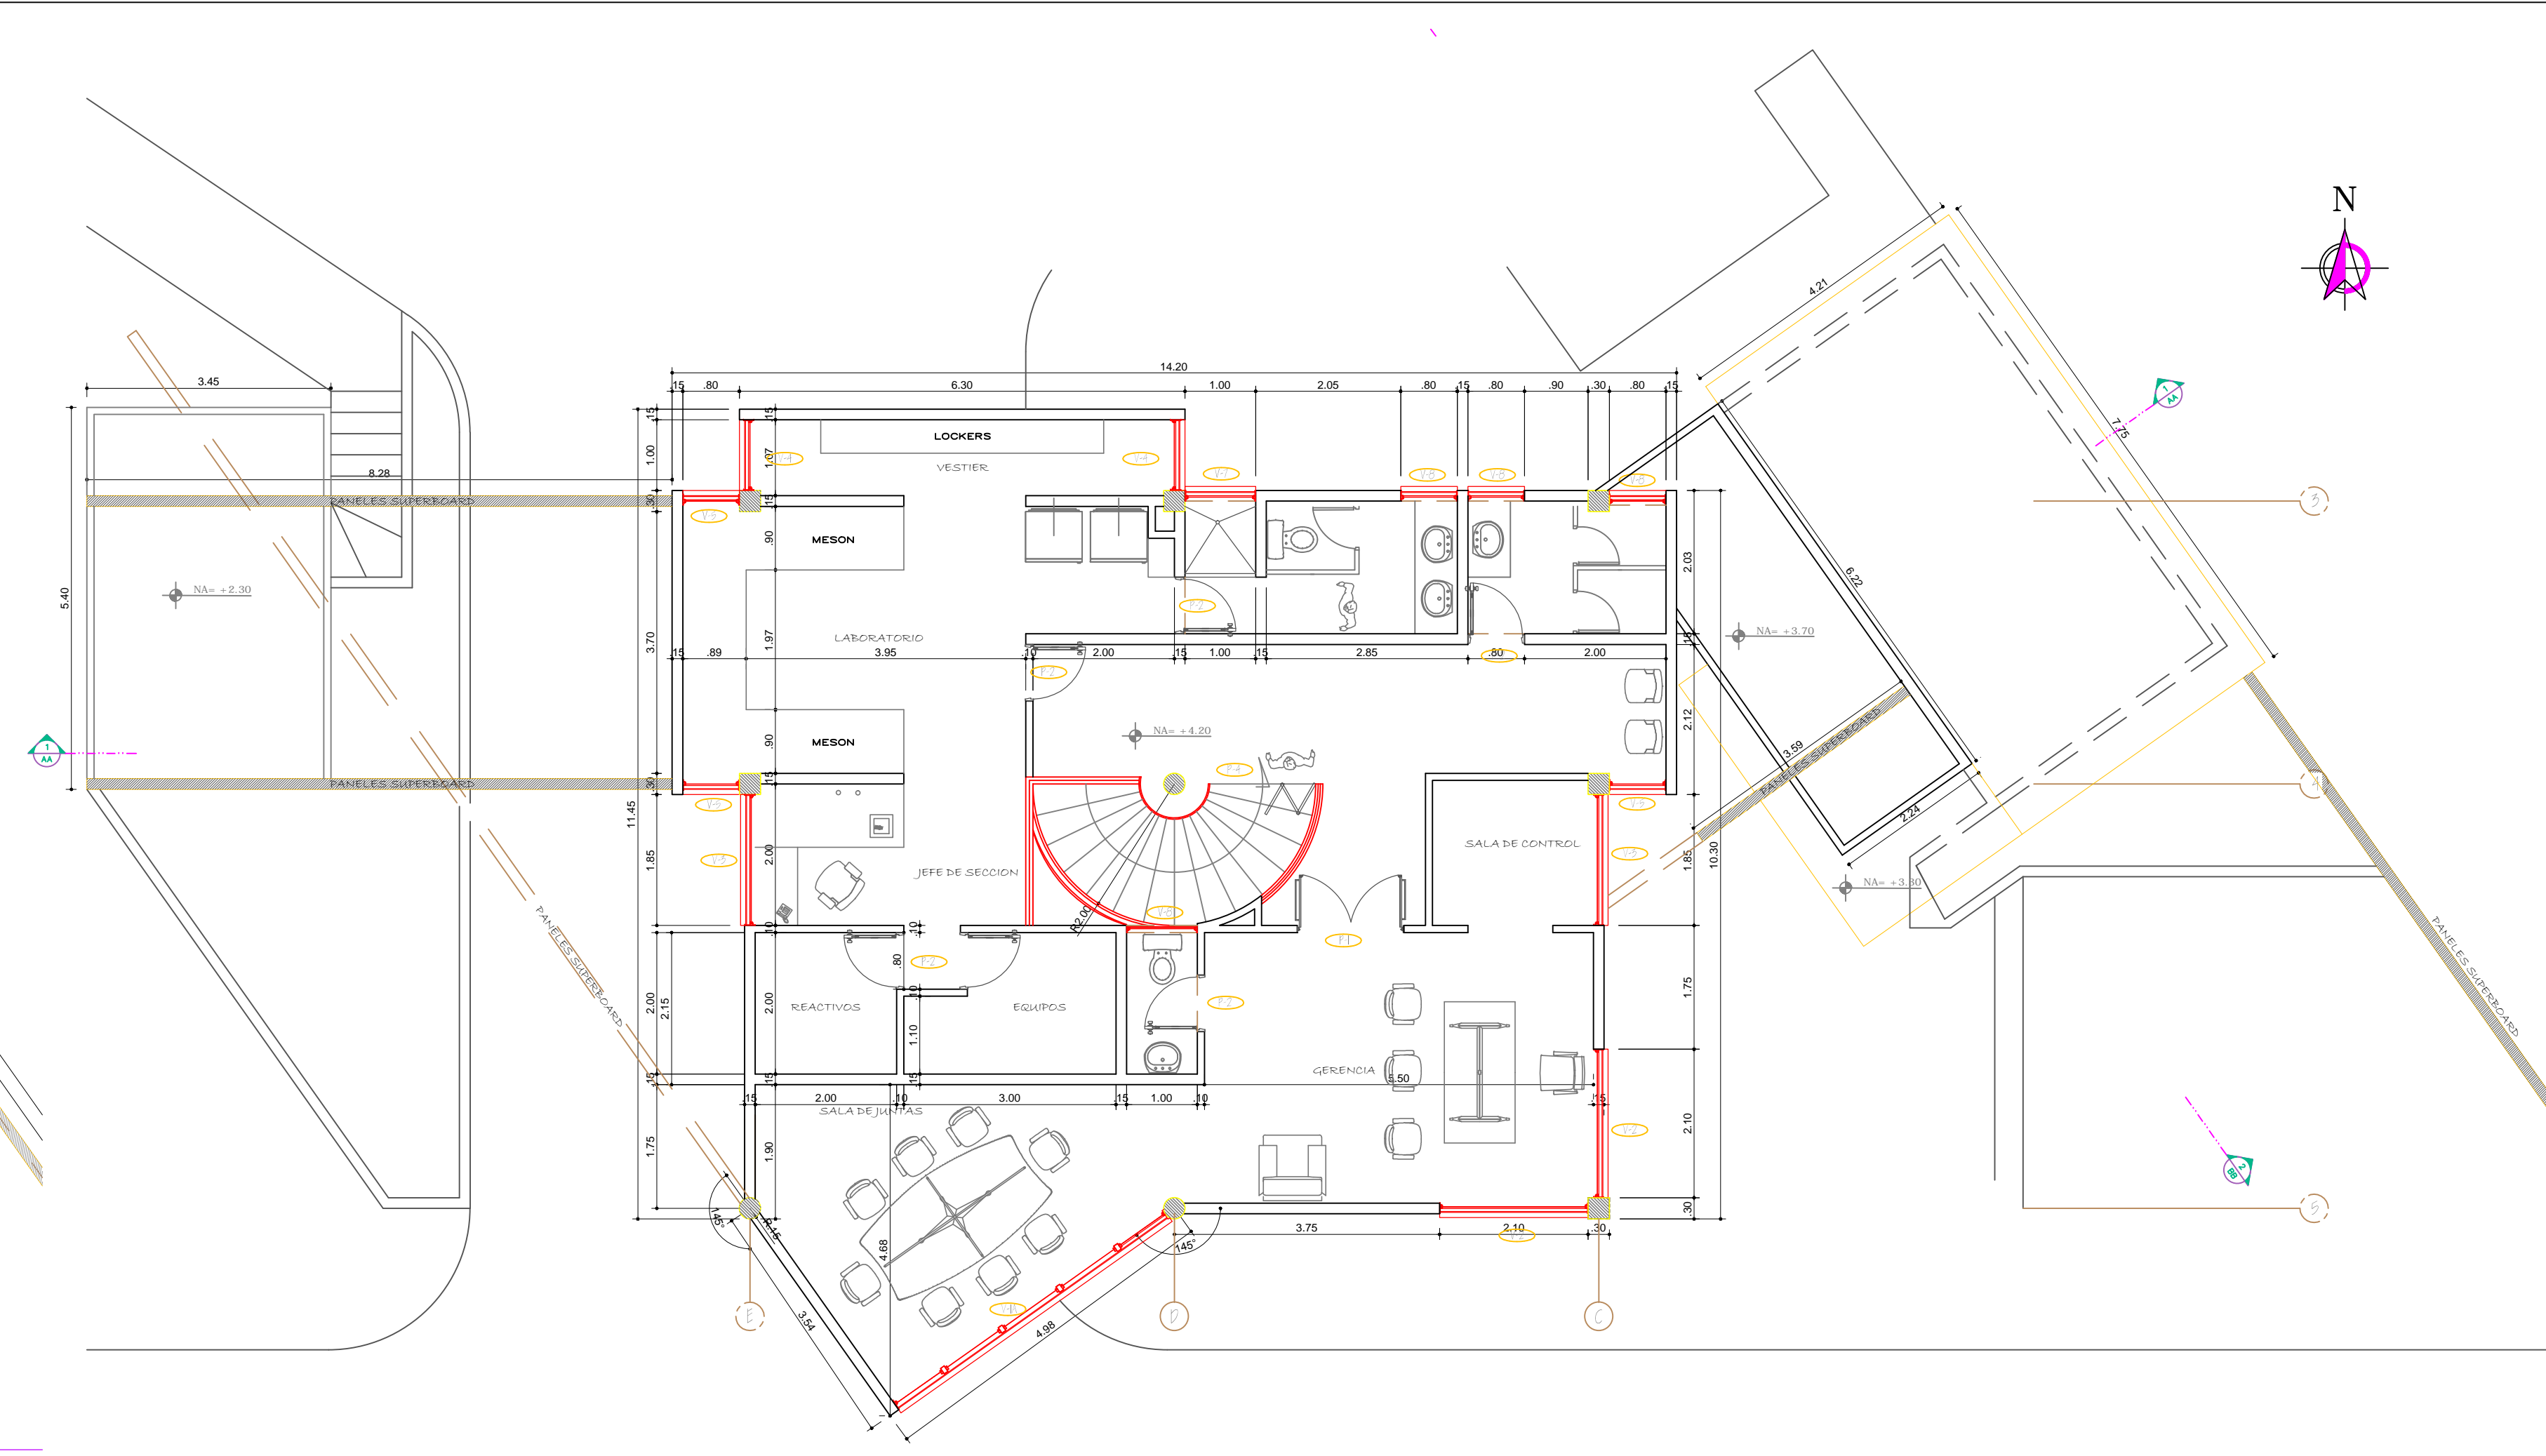

PLANTA SEGUNDO PISO

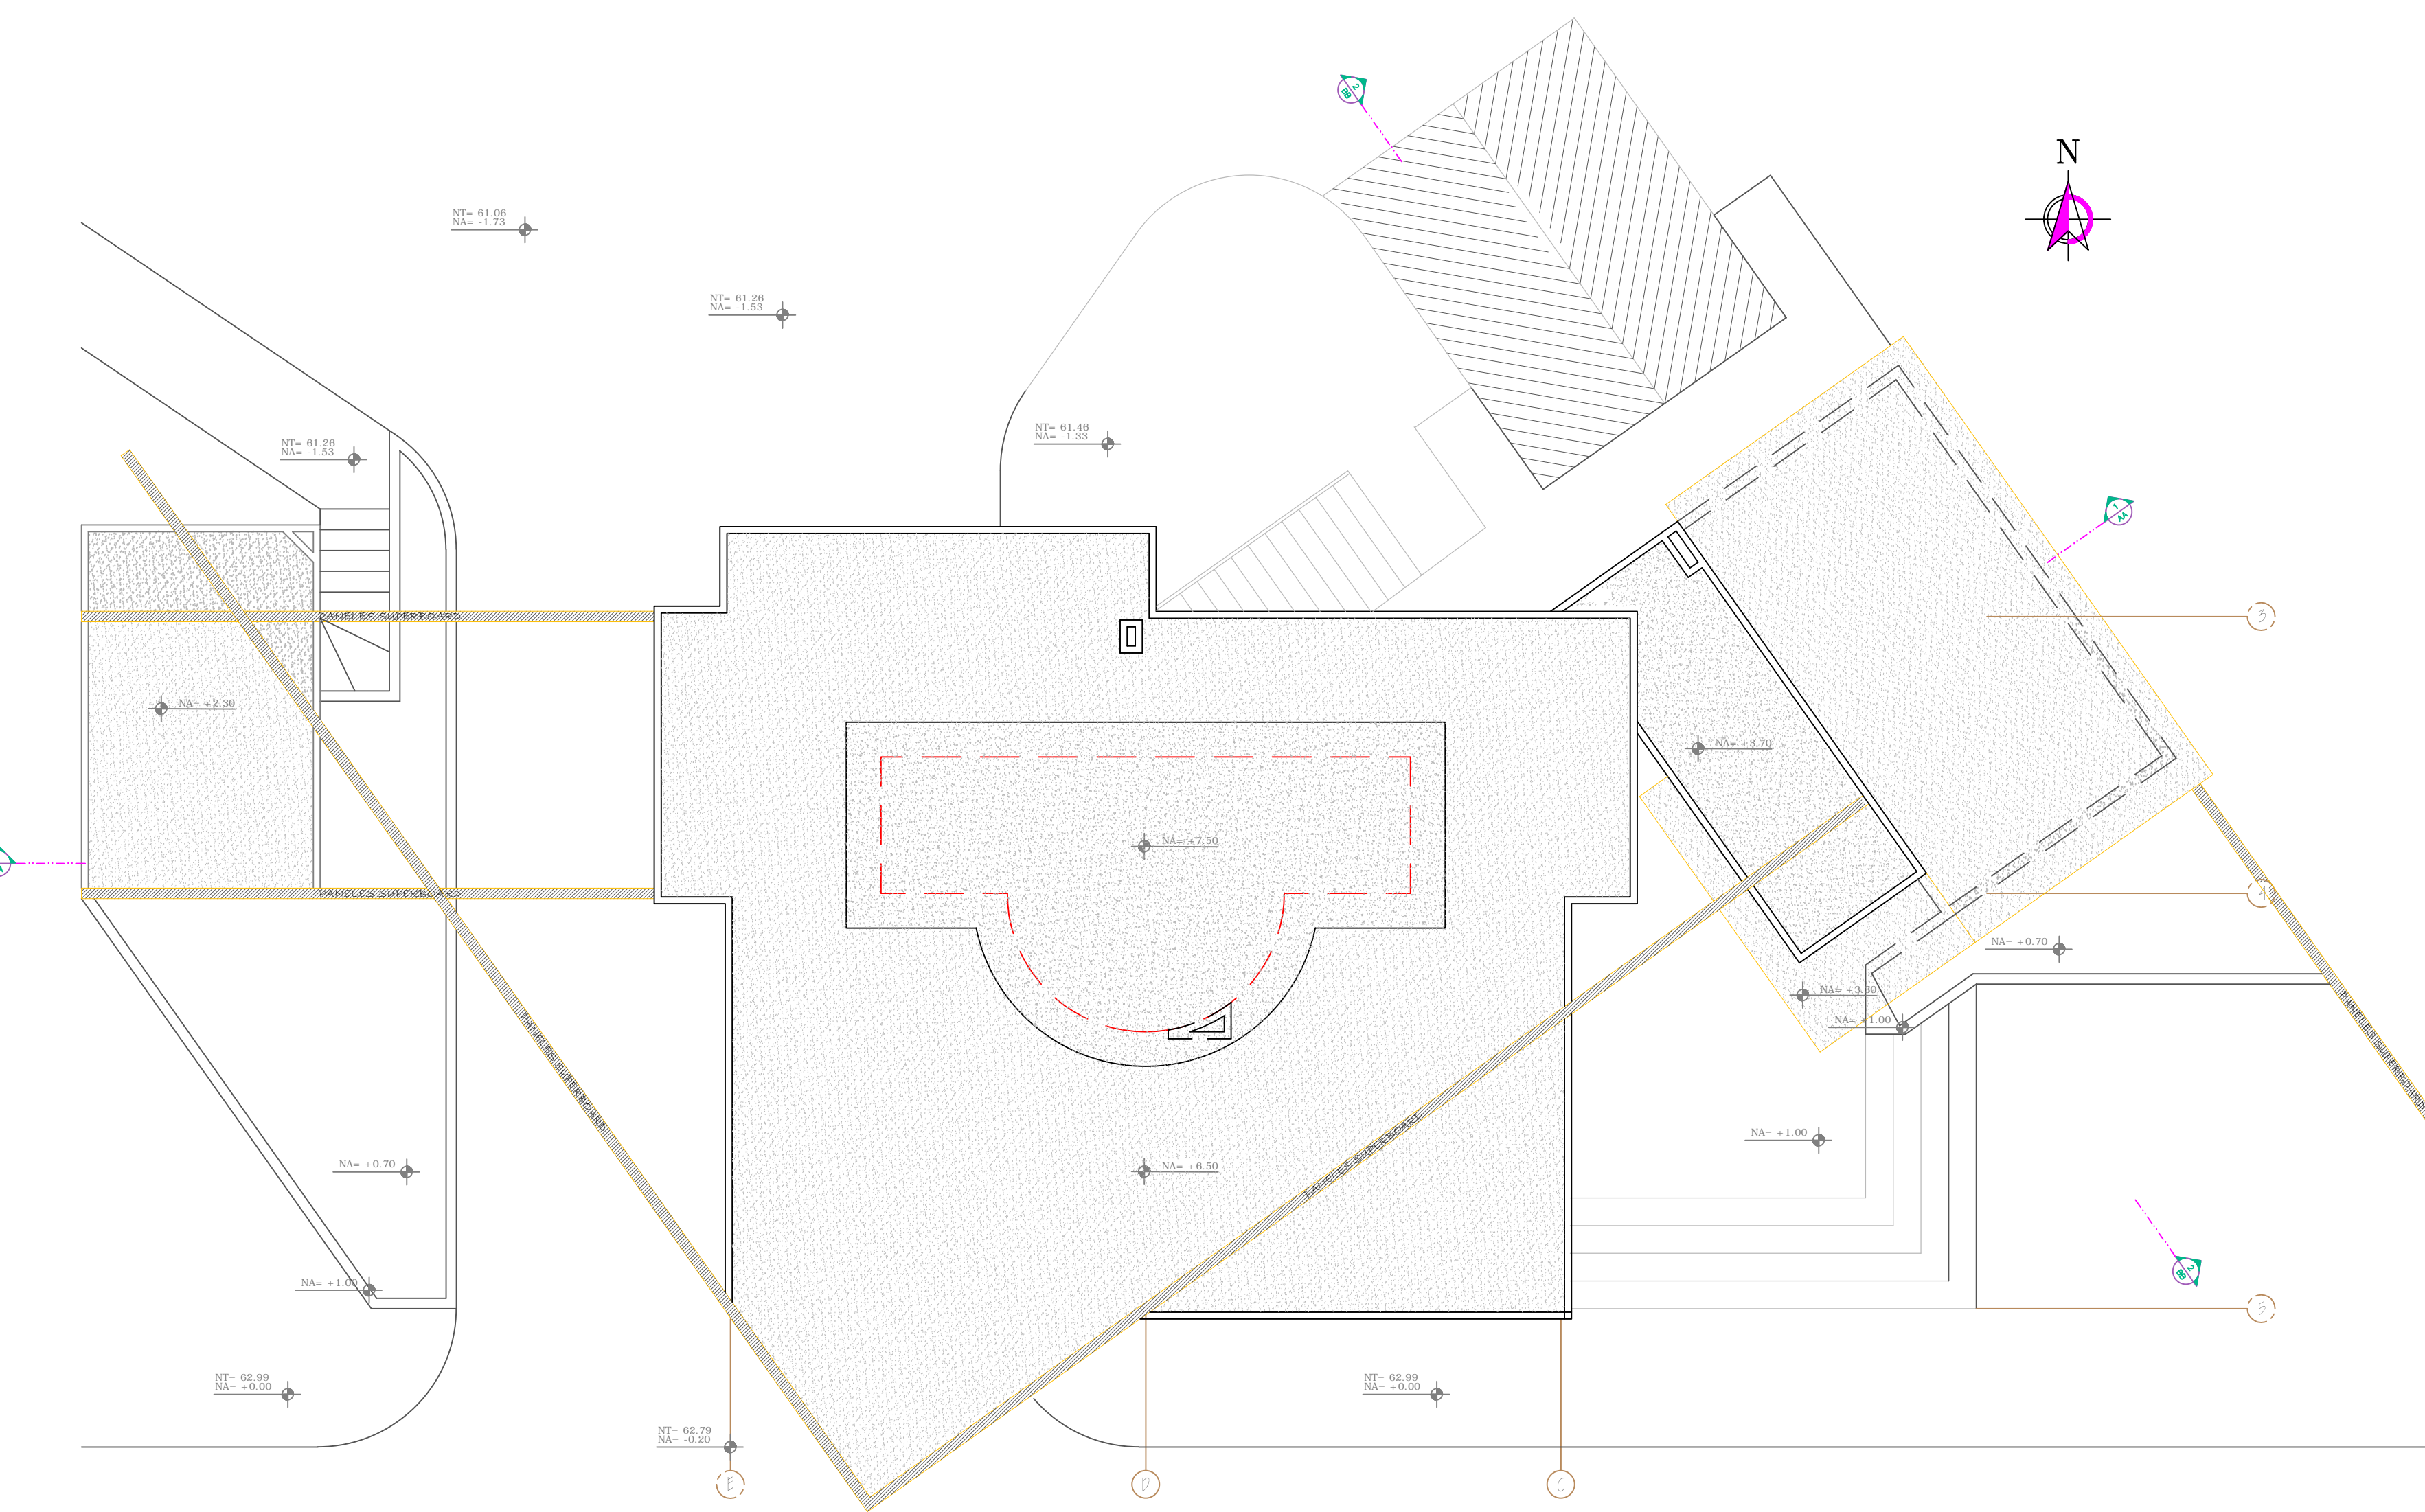

PLANTA DE CUBIERTA

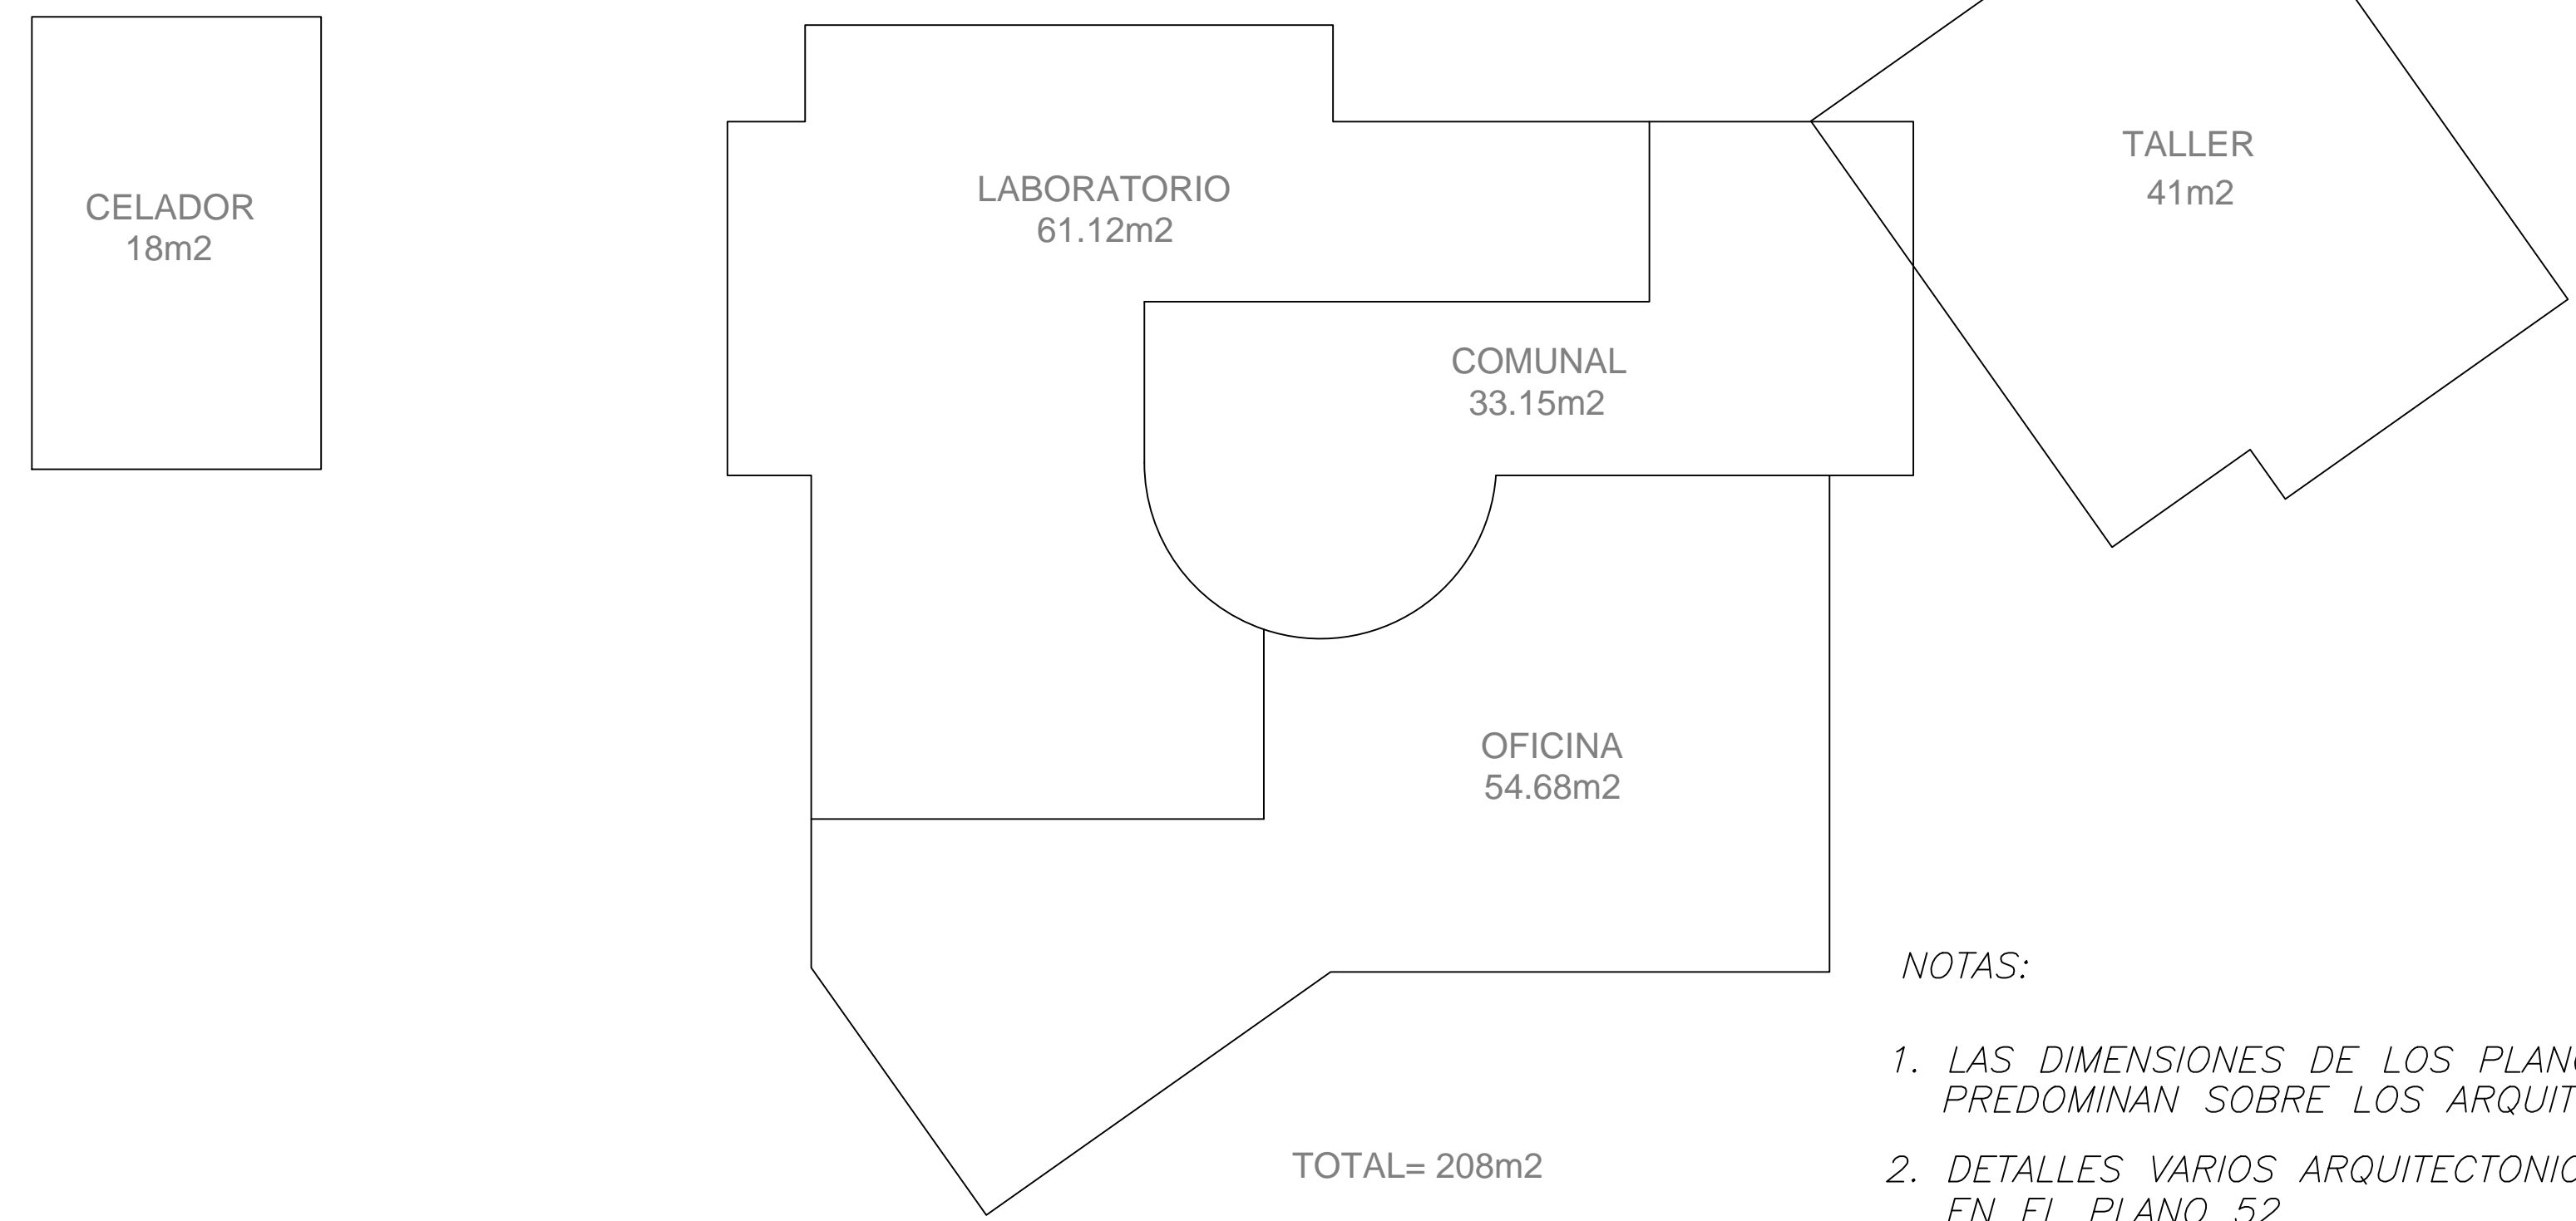

DISTRIBUCION GENERAL

NOTAS:

1. LAS DIMENSIONES DE LOS PLANOS ESTRUCTURALES PREDOMINAN SOBRE LOS ARQUITECTONICOS
2. DETALLES VARIOS ARQUITECTONICOS APARECEN EN EL PLANO 52
3. REDES DE AGUAS NEGRAS Y AGUAS LLUVIAS PUEDEN CONSULTARSE EN EL PLANO 49-50
4. LA LOCALIZACION GENERAL DEL EDIFICIO DE OPERACION PUEDE VERSE EN EL PLANO 26 Y 27 EN SU RELACION CON LAS ESTRUCTURAS DE TRATAMIENTO