


NOTAS:
 1. AUNQUE EN EL BARRIO VILLA DE LEYVA, EXISTEN POZOS CONSTRUIDOS, NO SE CUENTA CON LA TUBERÍA DE CONEXIÓN ENTRE ELLOS. LA OBRA FUE SUSPENDIDA POR UN ACCIDENTE DEL CONTRATISTA.
 2. TENIENDO EN CUENTA QUE EL MUNICIPIO DE MOMPOX ESTÁ CONSTRUIDO POR DEBAJO DE LA COTA DEL RÍO MAGDALENA, PARA EVITAR QUE EN TEMPORADA DE LLUVIAS SE RESUMA EN LOS POZOS LAS AGUAS RESIDUALES, LA COMUNIDAD HA SELLADO ALGUNOS DE ELLOS CON CONCRETO, SOLDADURA, ETC. EVITANDO SU INSPECCIÓN Y CATASTRO. POR TAL RAZÓN EN DICHS TRAMOS NO ES POSIBLE CONTAR CON LA COTA CLAVE Y POR ENDE SU PENDIENTE, EL DIÁMETRO Y MATERIAL SE DEDUJO DE LOS TRAMOS ALTERNOS.

CONVENCIONES GENERALES	
	PERIMETRO DE SERVICIOS
	PERIMETRO URBANO
	QUEBRADA O RÍO
	CURVA DE NIVEL
	CERCA
	CONSTRUCCIONES
	LÍMITE DE INTERVENCIÓN

CONVENCIONES ALCANTARILLADO	
	CAJA DE INSPECCIÓN
	SUMIDERO LATERAL EXISTENTE
	SUMIDERO DE REJILLA
	SUMIDERO DE TRANSVERSAL EXISTENTE
	CONEXIÓN SUMIDEROS
	IDENTIFICACIÓN DE POZOS DE ALCANTARILLADO
	RED COMBINADA EXISTENTE
	RED AGUAS NEGRAS EXISTENTE
	RED AGUAS LUVIAS EXISTENTE
	POZO COLMATADO
	POZO EXISTENTE A ELIMINAR
	POZO EXISTENTE A ELIMINAR
	POZO INICIAL
	CAMARA DE CAIDA
	CABEZAL DE DESCARGA
	COTA BASANTE TUBERÍA EXISTENTE
	COTA CLAVE TUBERÍA EXISTENTE
	COTA BASANTE TUBERÍA EXISTENTE
	STIV. IN SITU

CONVENCIONES MATERIAL TUBERÍAS	
	1 GRES (G)
	2 CONCRETO SIMPLE (CS)
	3 CONCRETO REFORZADO (CR)
	4 FLEXIBLE O LISA (L)
	5 MAESTRERA (M)

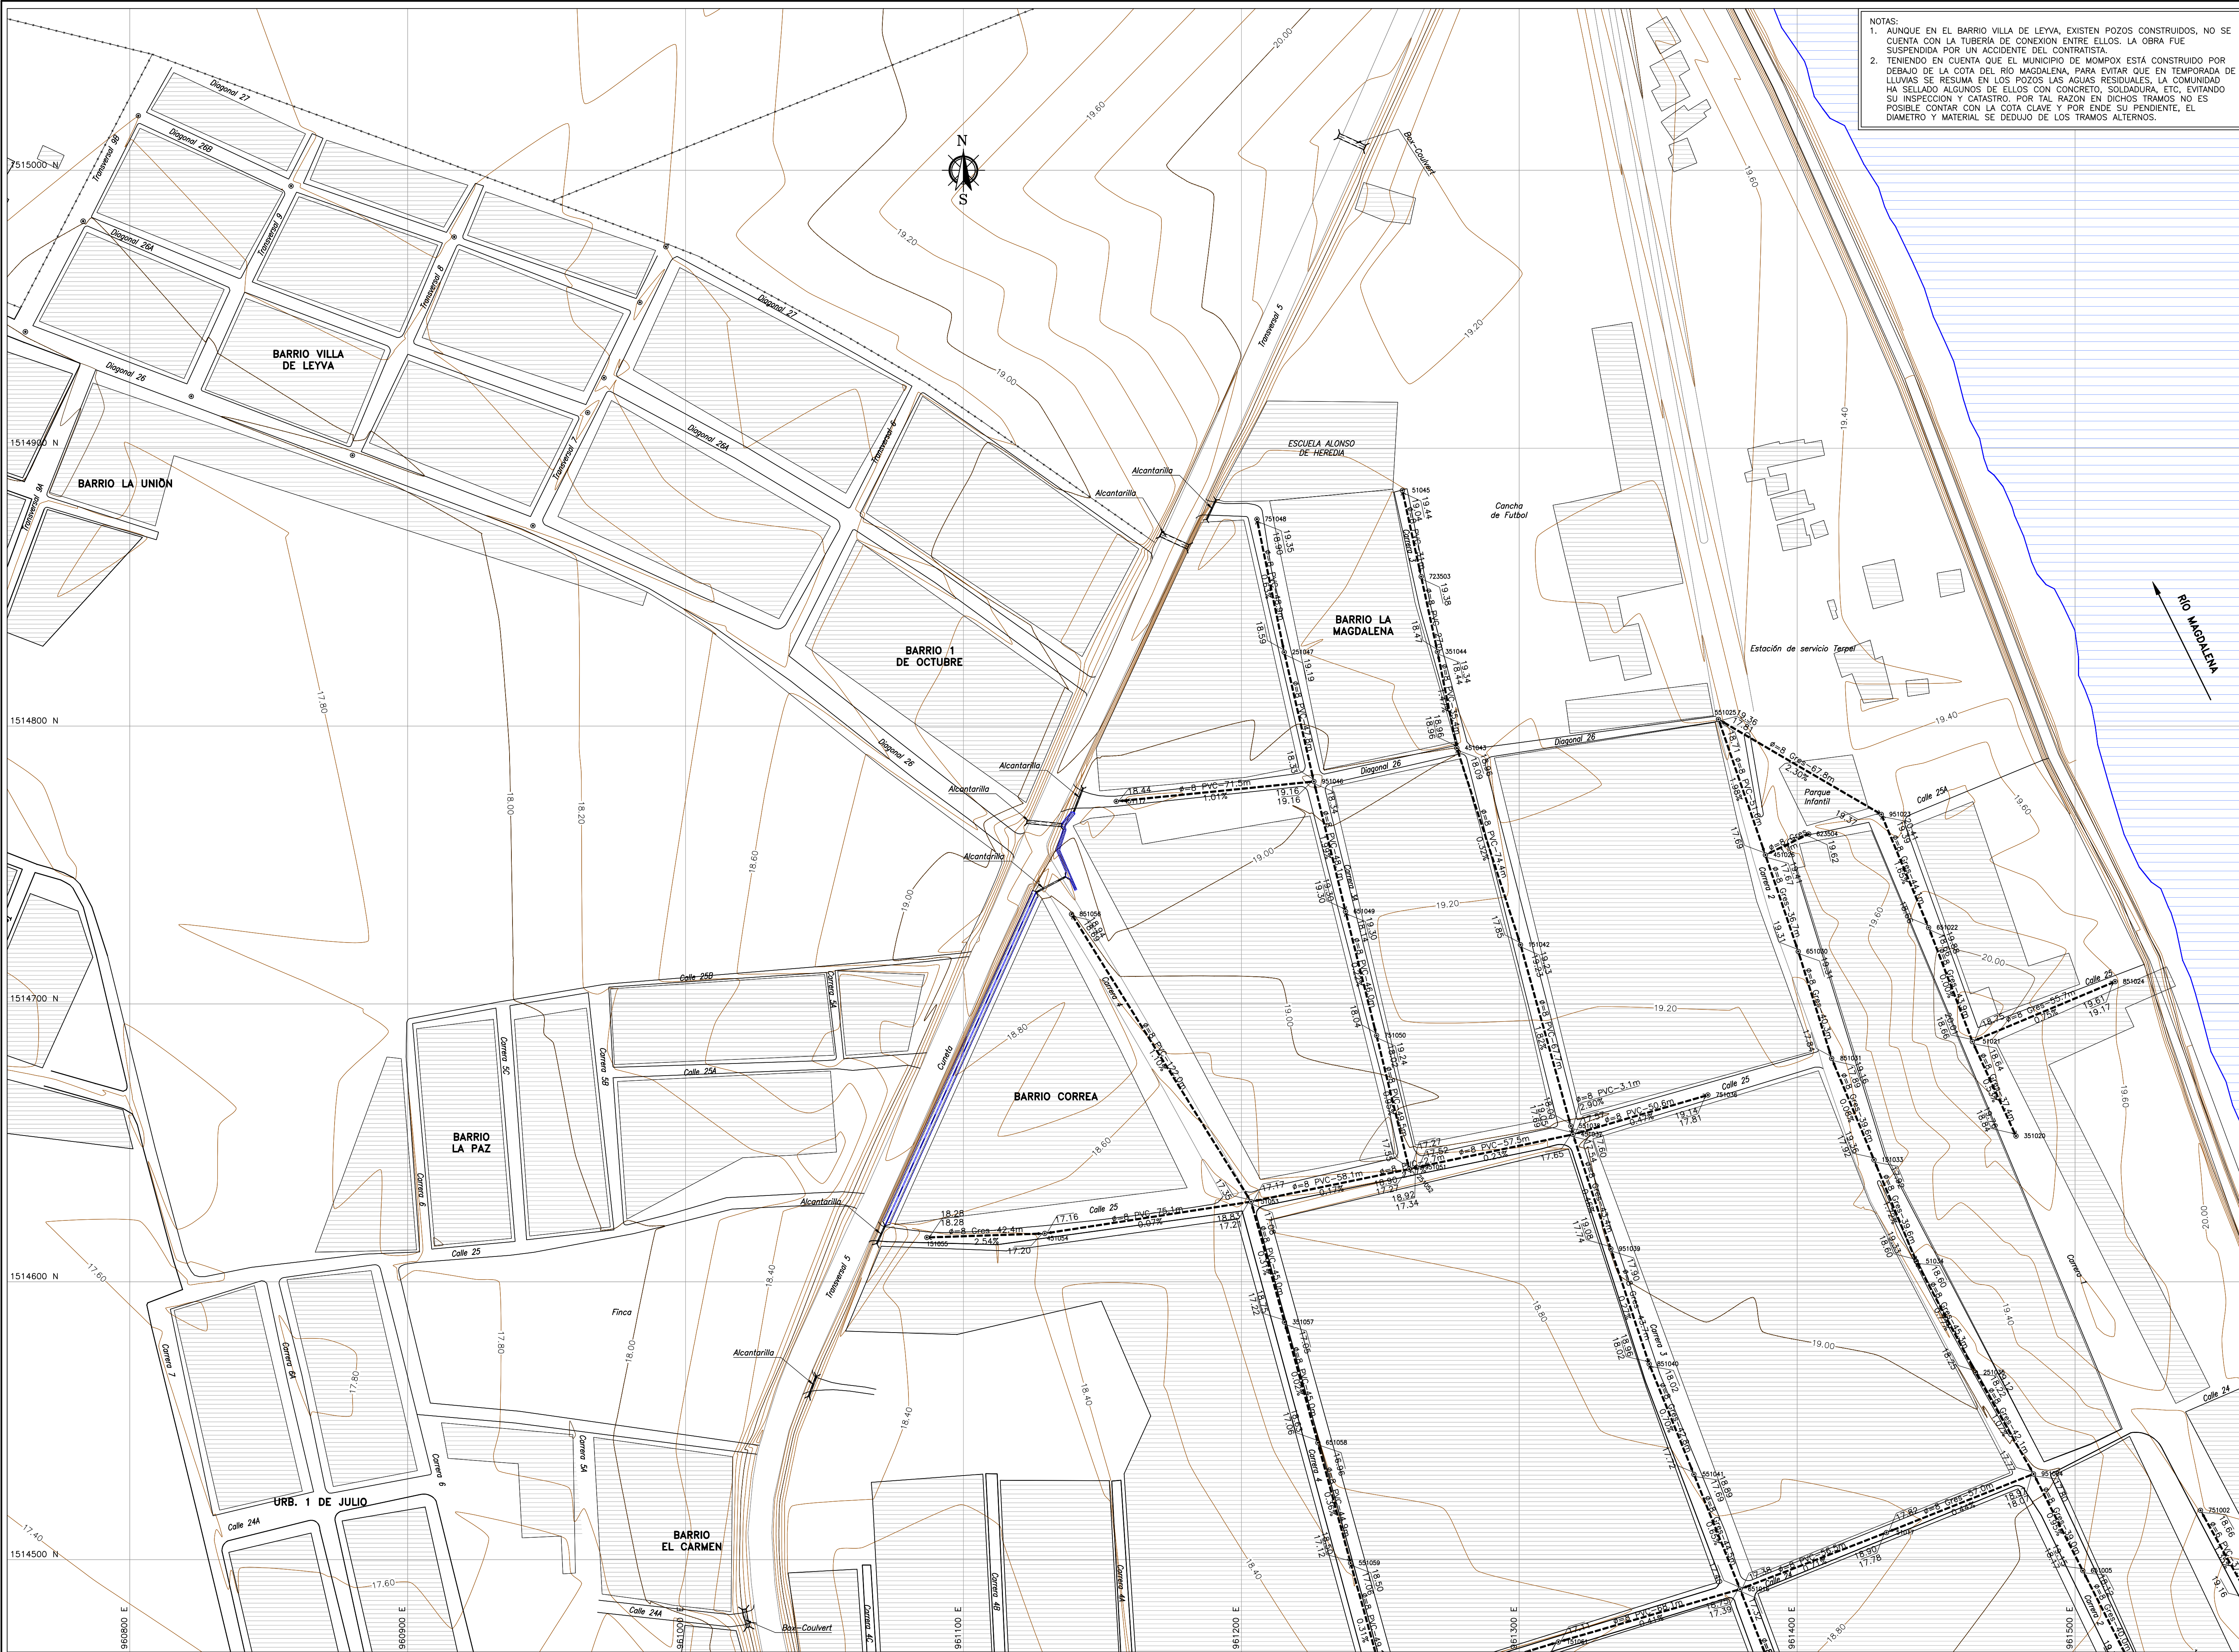

	INTERVENCIÓN: INTERVENTORIA CONTRATO. No. 268-2009 DIRECTOR: ING. MANUEL L. GÓNGORA SIERRA Mat.: 2520211709 CND	LOCALIZACIÓN: 	PUNTO DE AMARRE: IGAC: Magno GPS-B-7-9, GPS-B-1-10 y GPS-B-001 NP:32-BL-6 COTA:19.637msnm Coordenadas Medias NORTE:1514000.00 ESTE: 961500.00	MODIFICACIONES <table border="1"> <thead> <tr> <th>FECHA</th> <th>MODIFICACION</th> <th>NOMBRE ING. RESPONSABLE</th> <th>FIRMA</th> </tr> </thead> <tbody> <tr> <td>07-09-10</td> <td>REV 0.</td> <td>ING. AED SOLEMAN</td> <td></td> </tr> <tr> <td>23-09-10</td> <td>REV 1.</td> <td>ING. AED SOLEMAN</td> <td></td> </tr> <tr> <td>29-09-010</td> <td>REV 2.</td> <td>ING. AED SOLEMAN</td> <td></td> </tr> </tbody> </table>	FECHA	MODIFICACION	NOMBRE ING. RESPONSABLE	FIRMA	07-09-10	REV 0.	ING. AED SOLEMAN		23-09-10	REV 1.	ING. AED SOLEMAN		29-09-010	REV 2.	ING. AED SOLEMAN		OBJETO: ELABORACION Y ENTREGA DE ESTUDIOS Y DISEÑOS PARA PROYECTOS DE ACUEDUCTO, SANEAMIENTO BASICO Y PREVENCIÓN Y ATENCIÓN DE EMERGENCIAS EN EL MARCO DE LOS PLANES DEPARTAMENTALES DE AGUA EN EL DEPARTAMENTO BOLIVAR	MUNICIPIO DE MOMPOS DEPARTAMENTO DE BOLIVAR REPUBLICA DE COLOMBIA PROYECTO N° : 266/2009
	FECHA	MODIFICACION	NOMBRE ING. RESPONSABLE	FIRMA																		
07-09-10	REV 0.	ING. AED SOLEMAN																				
23-09-10	REV 1.	ING. AED SOLEMAN																				
29-09-010	REV 2.	ING. AED SOLEMAN																				
DIRECTOR: ING. SERGIO MCGOLLÓN Mat.: 670 SS TOPOGRAFICO: EDWIN A. SAINEA Mat.: 01-11934	CONTENIENE: LEVANTAMIENTO TOPOGRAFICO OPTIMIZACIÓN DEL SISTEMA DE ALCANTARILLADO	ESCALA: 1:1000	NOMBRE DEL ARCHIVO: 973_BI04LEALR0001.dwg	FECHA: 23-09-10 PLANO No. 1/6																		