




ESC: 1:1000



ALINEAMIENTO 1

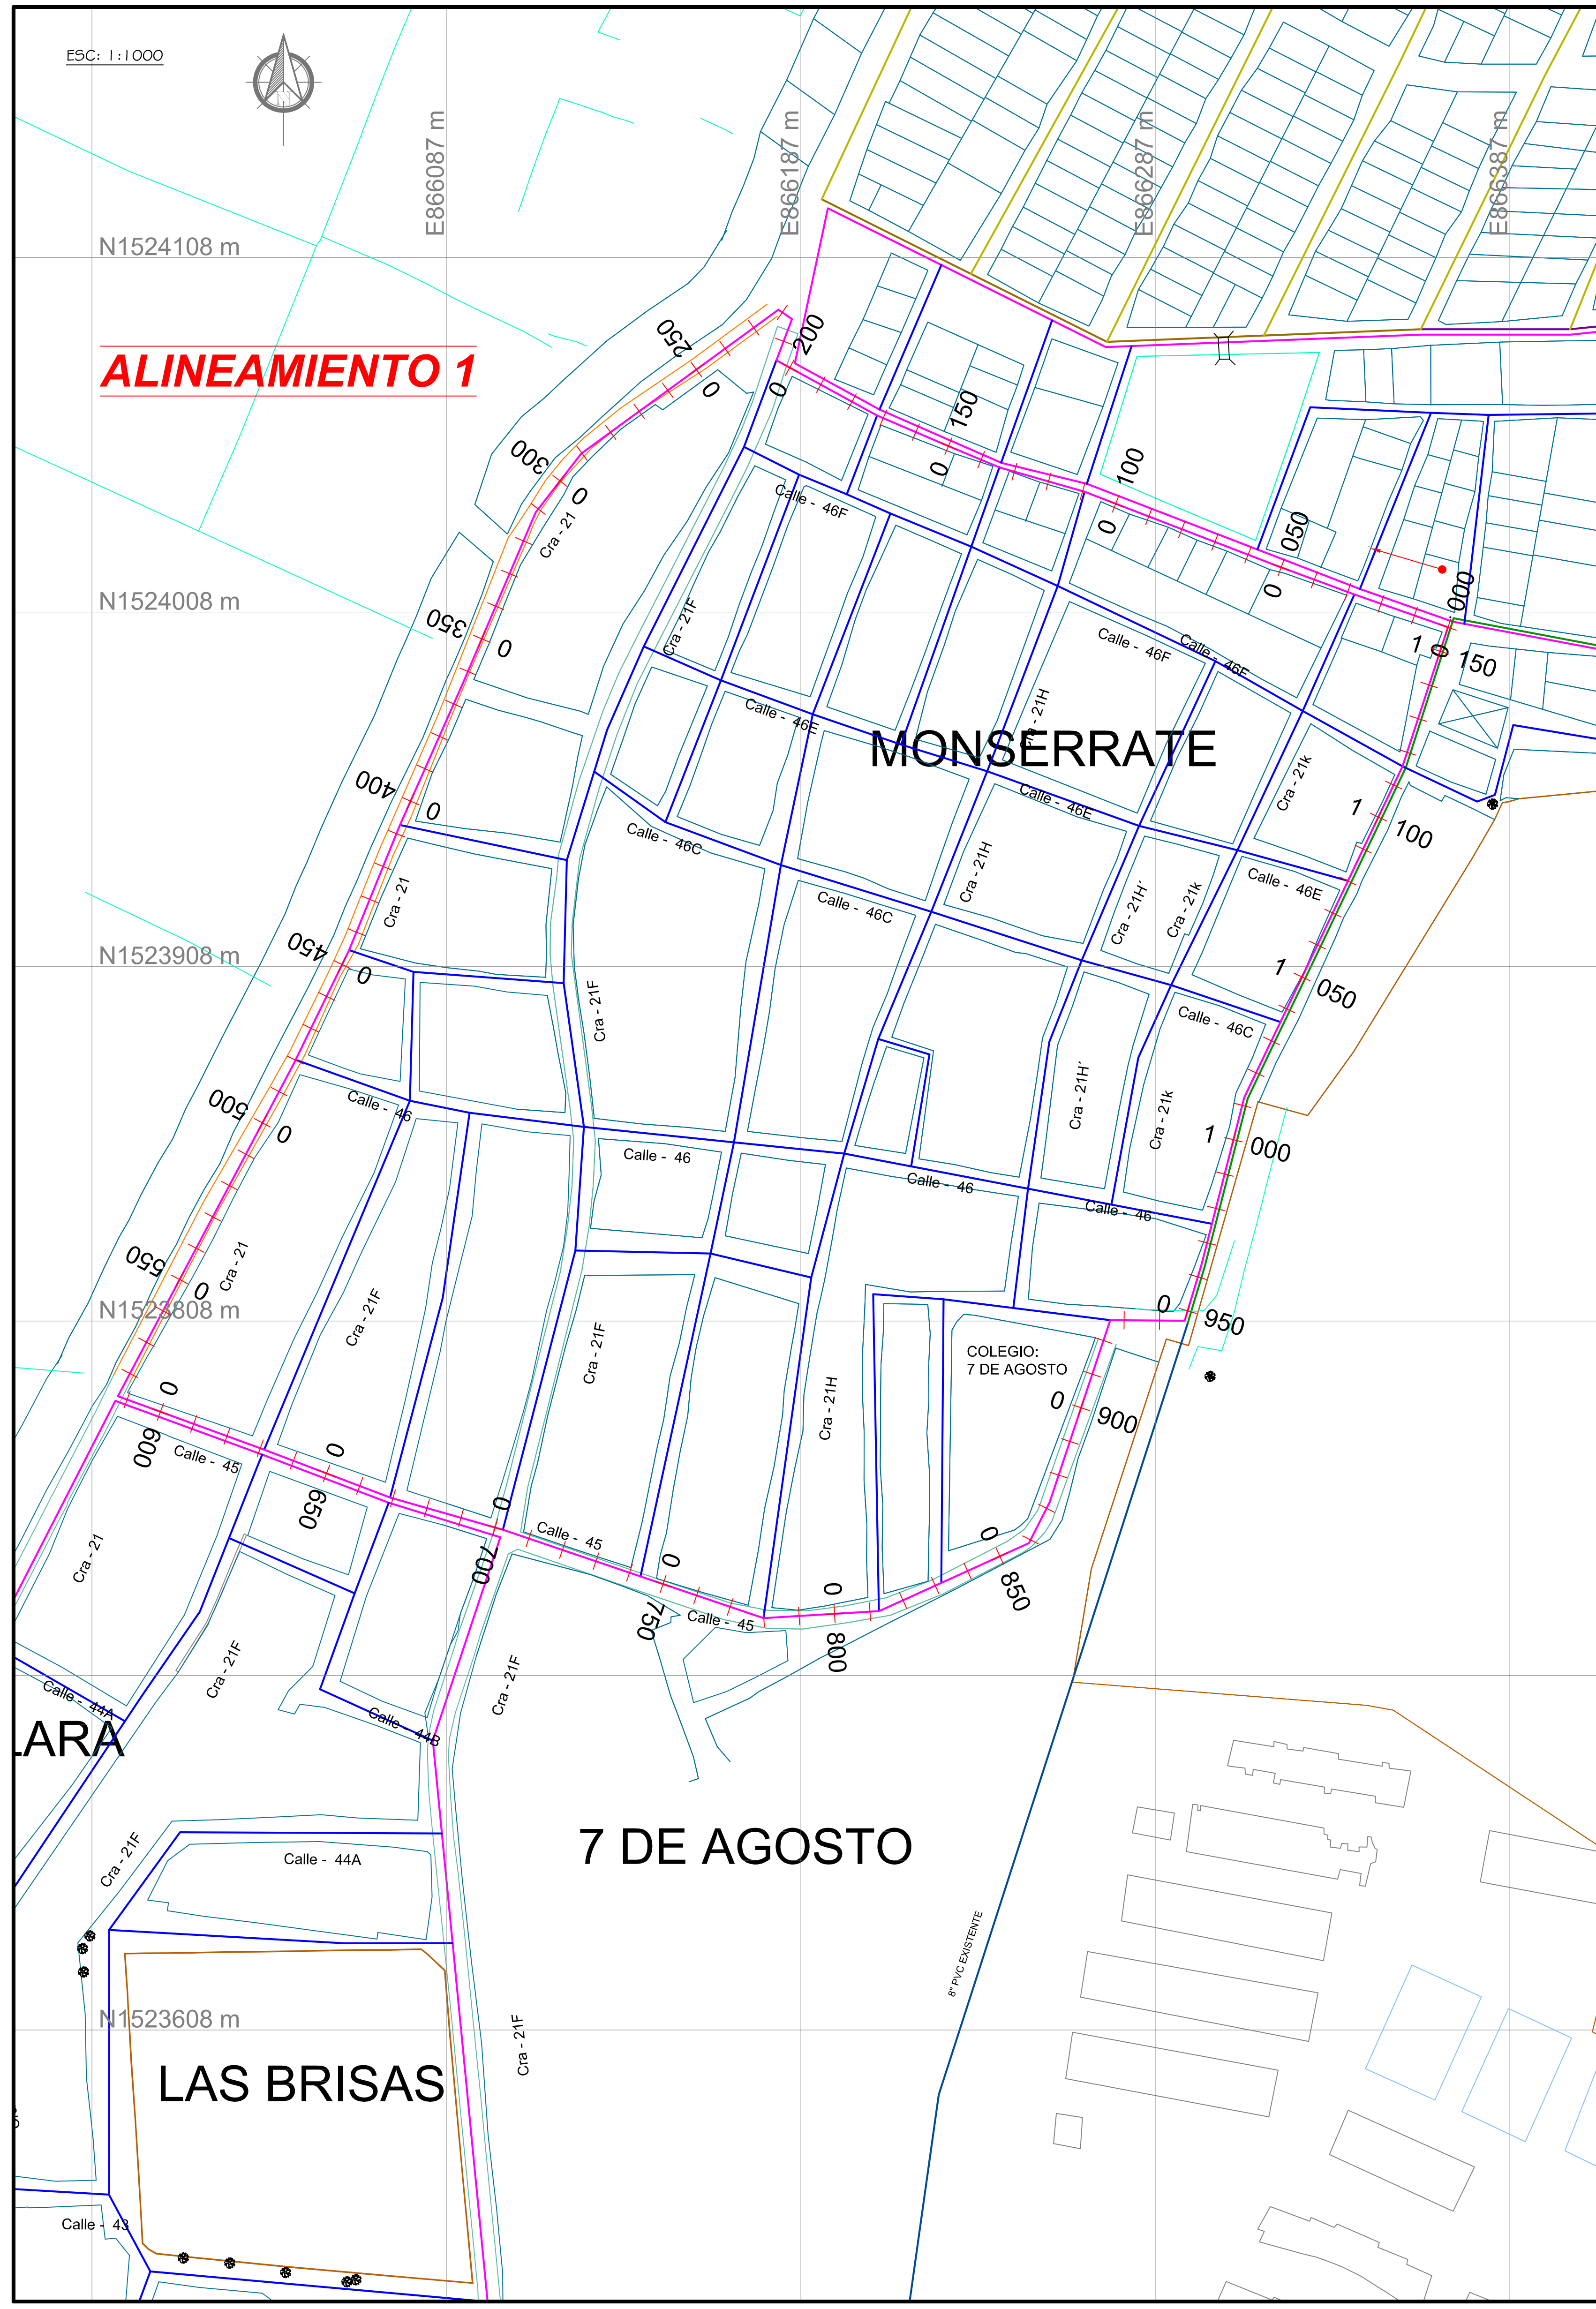

ALINEAMIENTO 2

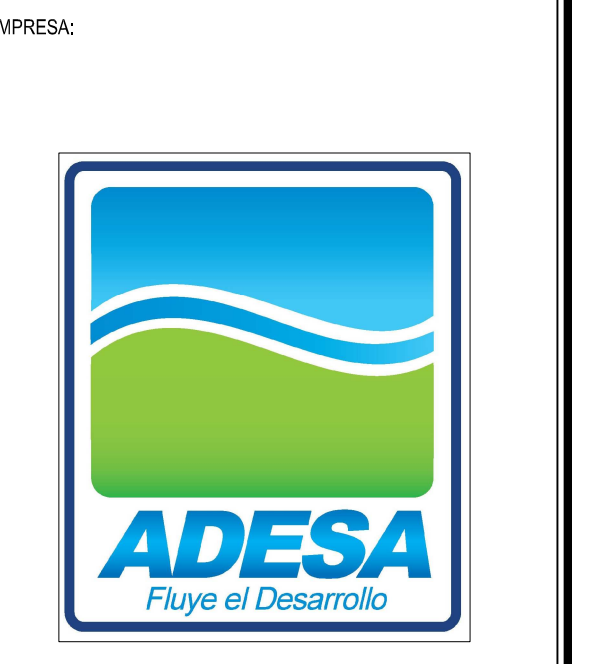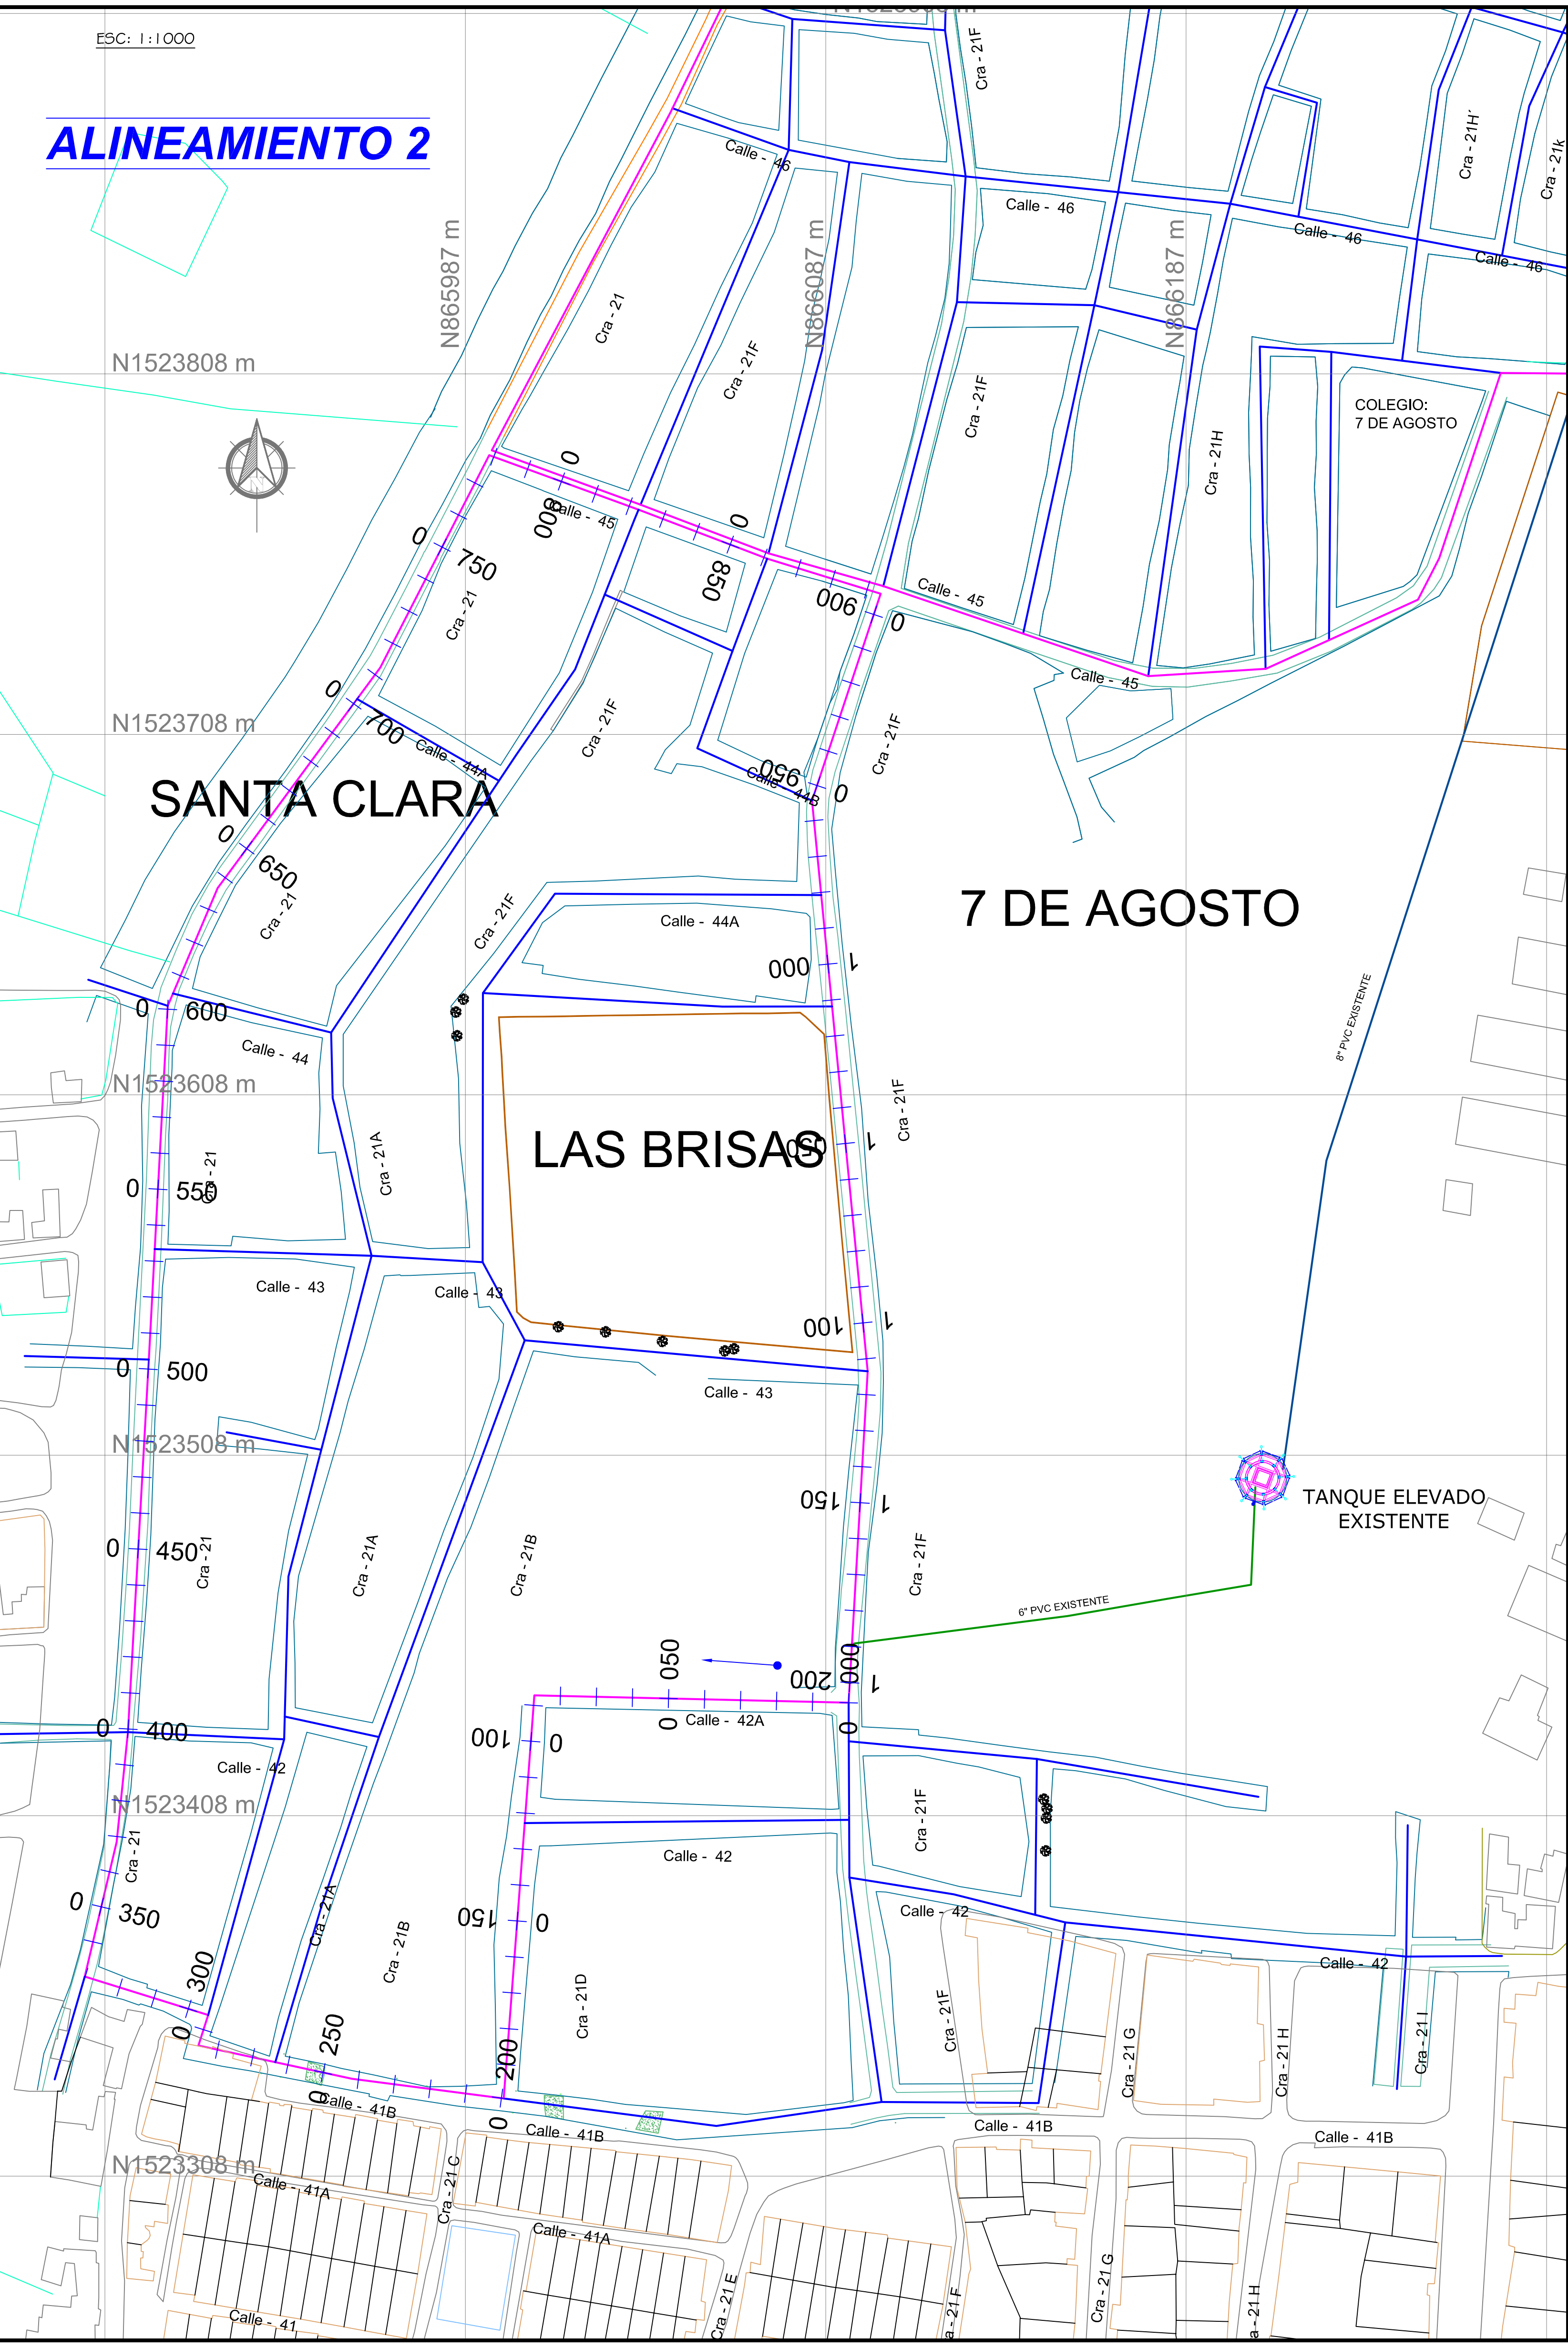

PROYECTO:
SUMINISTRO E INSTALACION DE REDES DE DISTRIBUCION EN PEAD PARA BARRIOS DE LA ZONA NORTE EN EL MUNICIPIO DE COROZAL

CONTENIDO:
 Perfiles del Proyecto Suministro e Instalación de redes de distribución en PEAD para barrios de la Zona norte en el municipio corozal

CODIGO PROYECTO:
 CAC-485-09-12

PLANO No:
 CAC-485-09-12_Perfiles_Rev 1

ESCALA: 1/1000 FECHA: Octubre 2014

PLANO:
6 DE **11**

APROBADO:
 Miguel Hernandez C.
 M.P.: 22202124455 COR
 FIRMA:

REVISADO:
 Javier Tamara
 M.P.: 08202085485ATL
 FIRMA:

DISENYO:
 Victor Perez M.
 M.P.: 22202181575COR
 FIRMA:

TOPOGRAFIA:
 William Zamora C.

DIBUJO:
 Victor Perez M.

ARCHIVO:
 CAC-485-09-12_ACU ZONA NORTE COROZAL_V02.DWG

NOTAS:
 - Cualquier cambio o modificación deber ser consultada y aprobada por el Diseñador Y/O la Interventoría.
 - Cualquier duda consultar las especificaciones técnicas del proyecto.

CONVENCIONES
 - Tubería 3" PEAD Proyectada
 - Tubería 6" PEAD Proyectada
 - Tubería 6" PVC Existente
 - Tubería 8" PEAD Existente
 - Tubería 3" PVC Existente

MODIFICACIONES			
Nº	FECHA	POR	MODIFICACION:
1	25/09/2012	LTL	Archivo de creación
2	17/10/2014	VAPM	Archivo para Construcción
3			
4			
5			
6			
7			
8			

AGUAS DE LA SABANA S.A. E.S.P. SE RESERVA LOS DERECHOS DE AUTOR DE ESTOS DISEÑOS Y SUS PLANOS. SE PROHIBE SU REPRODUCCION TOTAL O PARCIAL SIN AUTORIZACION.
Código: FR - 368 **Revisión: 01**