

ESC: 1:1000



DULCE NOMBRE DE JESUS

BARRIO LA PAZ

MONSERRATE

COLEGIO CARMELO PERCY

SANTA CLARA

7 DE AGOSTO

LICAPEVE

LAS BRISAS

NUEVA ESPERANZA

LUIS CARLOS GALASN

- EMPALME 4 - SECTOR DULCE NOMBRE**
- (1) Union Brida x Universal 6"
 - (1) Portaflanche 6" PEAD
 - (2) Flanche Metalico 6"
 - (1) Reduccion 6x3 PEAD
 - (2) Portaflanche 3" PEAD
 - (2) Flanche Metalico 3"
 - (1) Niple 2" HD BxB L = 0.85m
 - (1) Filtro Yee 3" HD BxB
 - (1) Niple 3" HD BxB L = 0.40m
 - (1) Macromedidor 3" BxB
 - (1) Valvula compuerta 3" HD BxB
 - (1) Niple 3" HD BxB L = 0.90m
 - (1) Tee 6"x3" PEAD

- EMPALME 3 - SECTOR LA PAZ**
- (2) Union Brida x Universal 6" PARA PVC
 - (2) Portaflanche 6" PEAD
 - (2) Flanche Metalico 6"
 - (1) Tee 6x3 PEAD
 - (2) Reduccion 4x2 PEAD
 - (2) Portaflanche 2" PEAD
 - (2) Flanche Metalico 2"
 - (1) Niple 2" HD BxB L = 0.85m
 - (1) Valvula compuerta 2" HD BxB
 - (1) Filtro Yee 2" HD BxB
 - (1) Niple 2" HD BxB L = 0.40m
 - (1) Macromedidor 2" BxB
 - (1) Niple 2" HD BxB L = 0.90m
 - (1) Tee 4" PEAD

- EMPALME 2 - SECTOR 7 DE AGOSTO - MONSERRATE**
- (2) Union Brida x Universal 6"
 - (2) Portaflanche 6" PEAD
 - (2) Flanche Metalico 6"
 - (1) Tee 6x3 PEAD
 - (2) Portaflanche 3" PEAD
 - (2) Flanche Metalico 3"
 - (1) Niple 3" HD BxB L = 0.85m
 - (1) Valvula compuerta 3" HD BxB
 - (1) Filtro Yee 3" HD BxB
 - (1) Niple 3" HD BxB L = 0.40m
 - (1) Macromedidor 3" BxB
 - (1) Niple 3" HD BxB L = 0.90m
 - (1) Tee 4x3" PEAD


- EMPALME 1 - SECTOR LAS BRISAS - SANTA CLARA**
- (1) Union Brida x Universal 6"
 - (1) Portaflanche 6" PEAD
 - (1) Flanche Metalico 6"
 - (1) Reduccion 6x3 PEAD
 - (2) Portaflanche 3" PEAD
 - (2) Flanche Metalico 3"
 - (1) Niple 3" HD BxB L = 0.85m
 - (1) Valvula compuerta 3" HD BxB
 - (1) Filtro Yee 3" HD BxB
 - (1) Niple 3" HD BxB L = 0.40m
 - (1) Macromedidor 3" BxB
 - (1) Niple 3" HD BxB L = 0.90m
 - (1) Tee 4x3" PEAD

- Tee 4"x3" PEAD
Hidrante 3" HD BxB
Portaflanche 3" PEAD
Flanche 3" HD
Valvula compuerta 3" HD BxB

- Tee 4"x3" PEAD
Hidrante 3" HD BxB
Portaflanche 3" PEAD
Flanche 3" HD
Valvula compuerta 3" HD BxB

- Tee 3"x3" PEAD
Hidrante 3" HD BxB
Portaflanche 3" PEAD
Flanche 3" HD
Valvula compuerta 3" HD BxB

TANQUE ELEVADO EXISTENTE

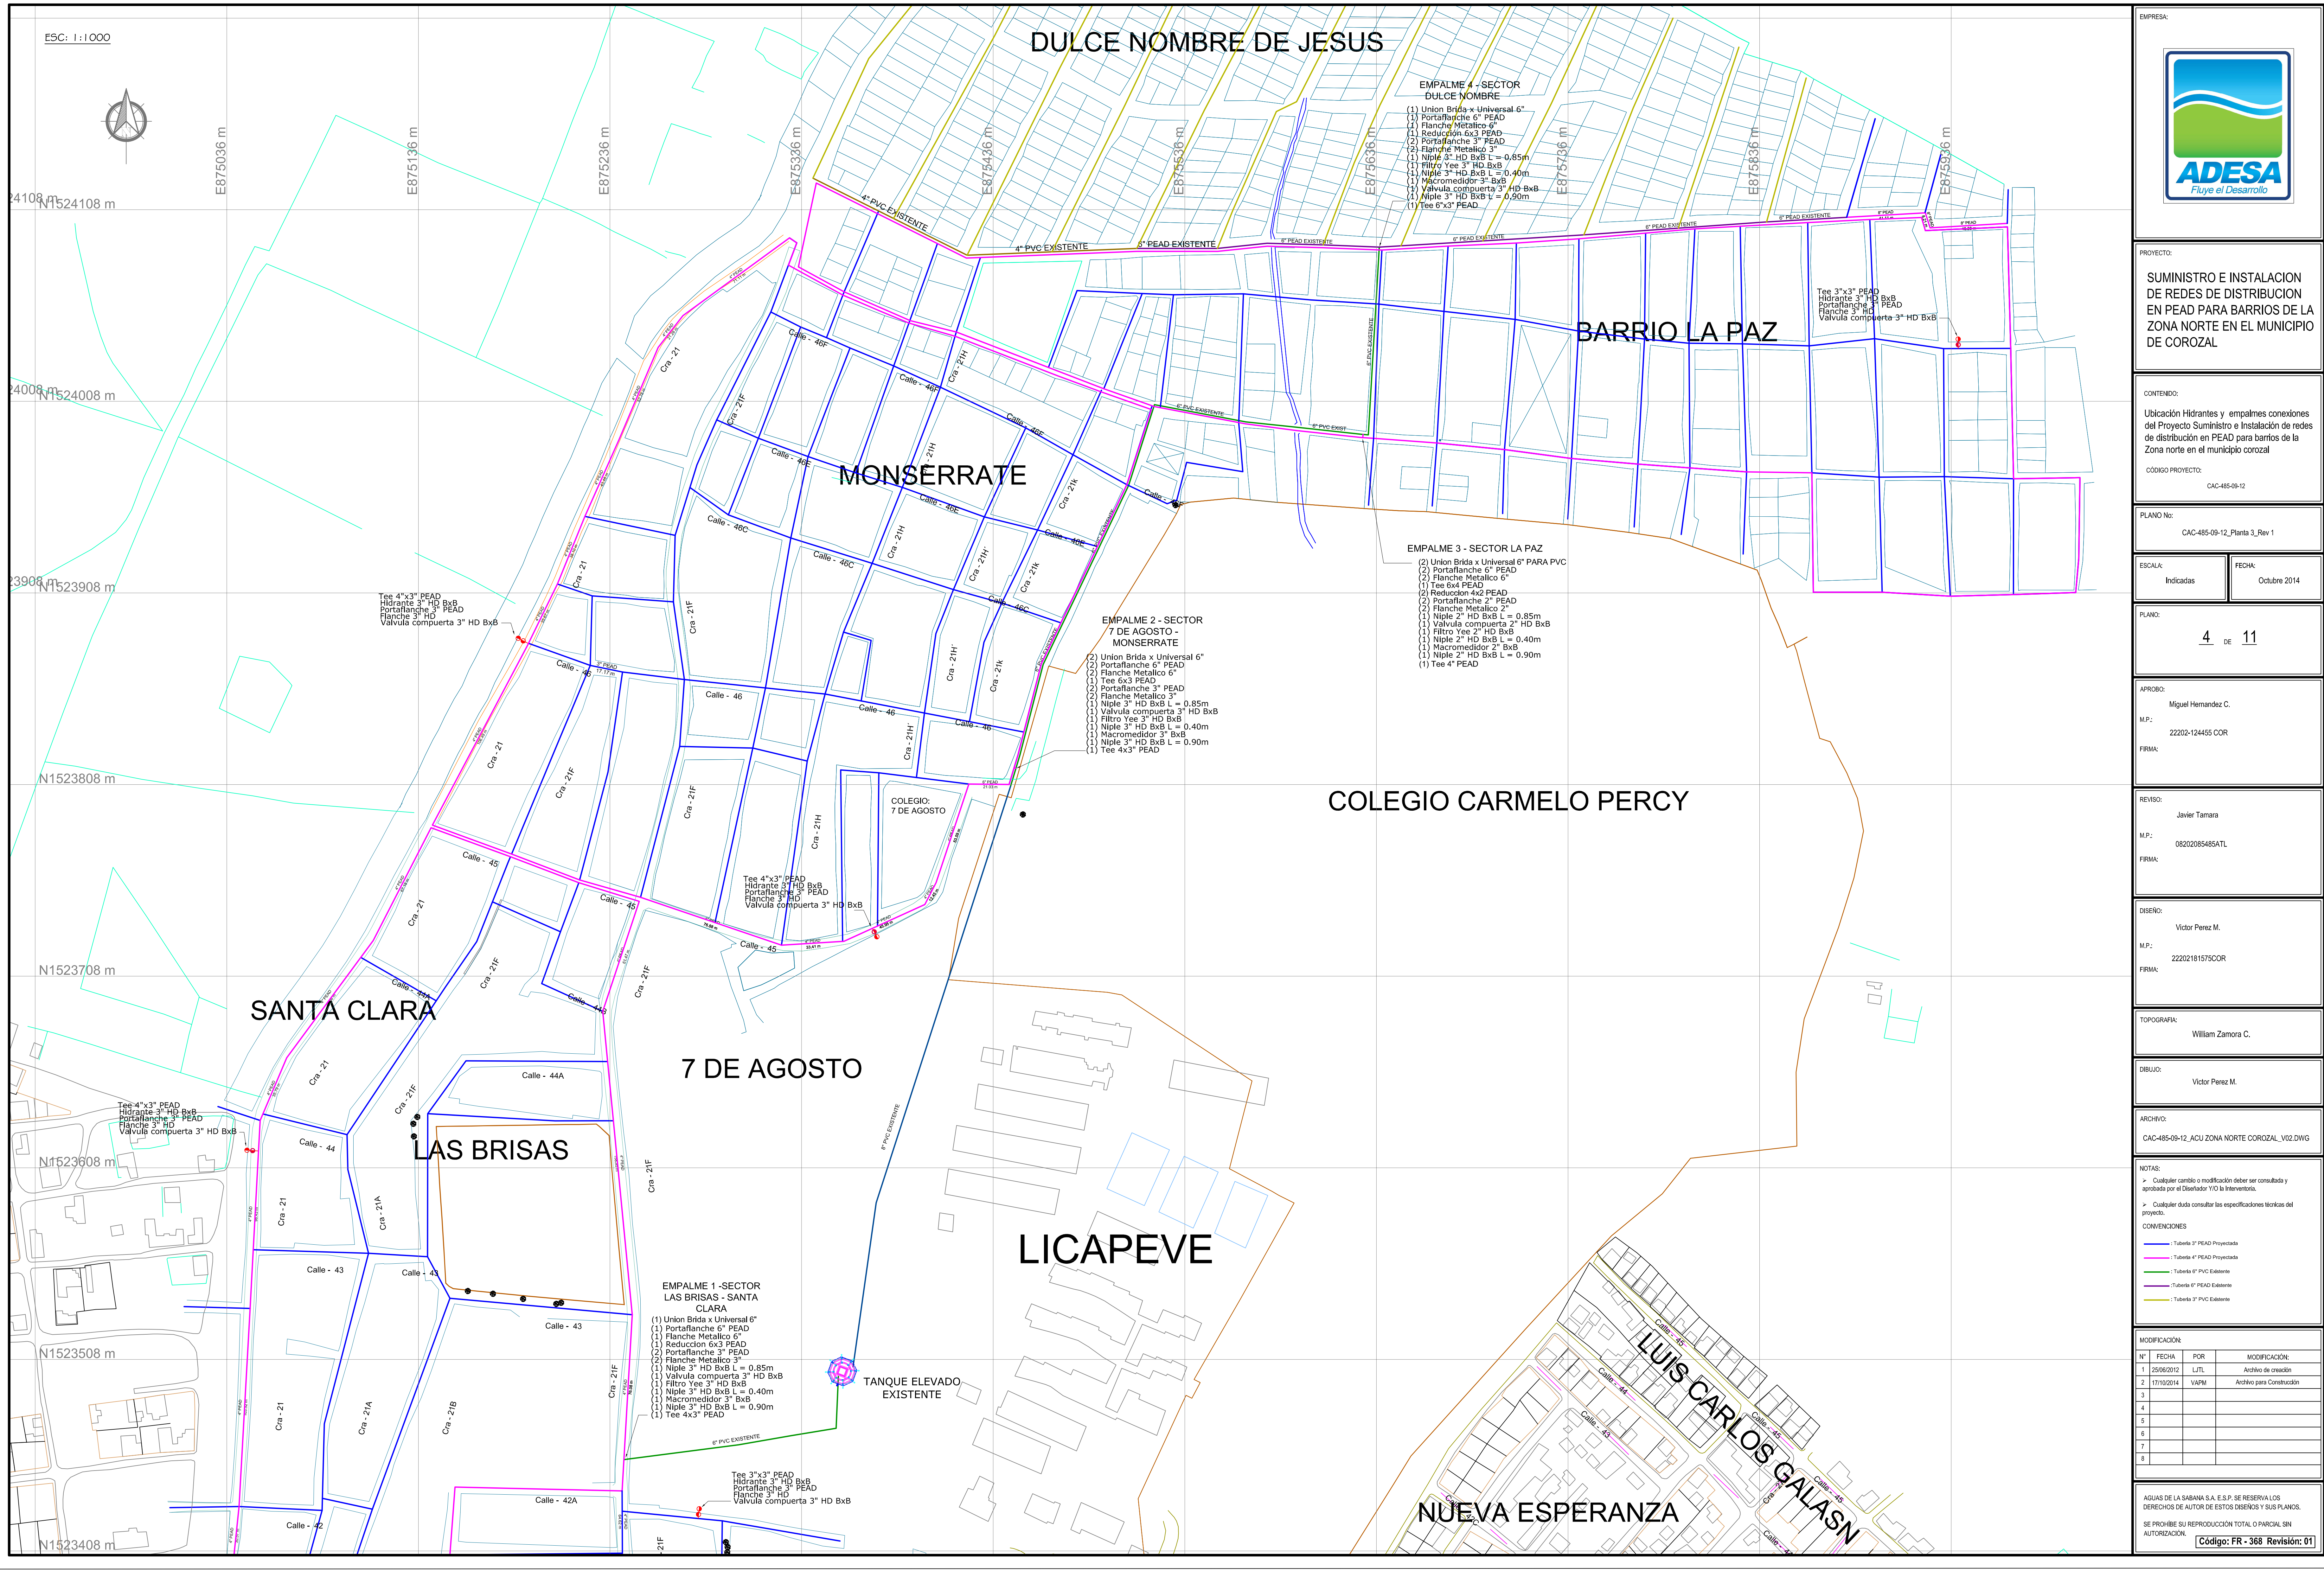

EMPRESA:

PROYECTO:
SUMINISTRO E INSTALACION DE REDES DE DISTRIBUCION EN PEAD PARA BARRIOS DE LA ZONA NORTE EN EL MUNICIPIO DE COROZAL

CONTENIDO:
Ubicación Hidrantes y empalmes conexiones del Proyecto Suministro e Instalación de redes de distribución en PEAD para barrios de la Zona norte en el municipio corozal

CÓDIGO PROYECTO: CAC-485-09-12

PLANO No: CAC-485-09-12_Planta_3_Rev 1

ESCALA: Indicadas
FECHA: Octubre 2014

PLANO: **4** DE **11**

APROBADO:
M.P.: Miguel Hernandez C.
M.P.: 22202-124455 COR
FIRMA:

REVISADO:
M.P.: Javier Tamara
M.P.: 0820208548SATL
FIRMA:

DISEÑO:
M.P.: Victor Perez M.
M.P.: 2220218157SCOR
FIRMA:

TOPOGRAFIA:
William Zamora C.

DIBUJO:
Victor Perez M.

ARCHIVO:
CAC-485-09-12_ACU ZONA NORTE COROZAL_V02.DWG

NOTAS:
➤ Cualquier cambio o modificación deber ser consultada y aprobada por el Diseñador Y/O la Interventoría.
➤ Cualquier duda consultar las especificaciones técnicas del proyecto.

CONVENCIONES

- Tuberia 2" PEAD Proyectada
- Tuberia 4" PEAD Proyectada
- Tuberia 6" PVC Existente
- Tuberia 8" PEAD Existente
- Tuberia 3" PVC Existente

MODIFICACION:

Nº	FECHA	POR	MODIFICACION:
1	25/06/2012	LTL	Archivo de creación
2	17/10/2014	VAPM	Archivo para Construcción
3			
4			
5			
6			
7			
8			

AGUAS DE LA SABANA S.A. E.S.P. SE RESERVA LOS DERECHOS DE AUTOR DE ESTOS DISEÑOS Y SUS PLANOS. SE PROHIBE SU REPRODUCCION TOTAL O PARCIAL SIN AUTORIZACION.
Código: FR - 368 Revisión: 01