

EMPRESA:



PROYECTO:  
SUMINISTRO E INSTALACIÓN DE LAS REDES DE DISTRIBUCIÓN EN PEAD PARA LOS BARRIOS DE LA ZONA NORTE DEL MUNICIPIO DE COROZAL.

CONTENIDO:  
Planta de redes de distribución existentes y accesorios del sistema de acueducto para el proyecto suministro e instalación de las redes de distribución en pead para los barrios de la zona norte en el Municipio de Corozal.

CODIGO PROYECTO: CAC-485-09-12

PLANO N°:  
CAC-485-09-12\_CATASTRO Rev - 1

ESCALA: 1/1000      FECHA: MAYO DEL 2015

PLANO:

1 DE 6

APROBO:

Juan Pablo Nuñez

M. P.: 2520205437CND

FIRMA:

REVISO:

Alvaro Salgado F.

M. P.: 2202163034COR

FIRMA:

DISEÑO:

Genny Bohorquez Petto

M. P.: 2202201948COR

FIRMA:

TOPOGRAFIA:

DIBUJO:

Maria Paula Perez R.

ARCHIVO:

CAC-485-09-12\_CATASTRO - REV 01.dwg

NOTAS:

\* Cualquier cambio o modificación debe ser consultada y aprobada por el Diseñador y/o la Interventoría.

> Respetar ante todo la cota sobre de las tuberías.

\* Cualquier duda consultar las especificaciones técnicas del proyecto.

MODIFICACIÓN:


N°	FECHA	POR	MODIFICACIÓN:
1			
2			
3			
4			
5			
6			
7			
8			

AGUAS DE LA SABANA S.A. E.S.P. SE RESERVA LOS DERECHOS DE AUTOR DE ESTOS DISEÑOS Y SUS PLANOS.

SE PROHIBE SU REPRODUCCIÓN TOTAL O PARCIAL SIN AUTORIZACIÓN.

Código: FR-388 Revisión: 01

CONVENCIONES	
	TEE
	TAPÓN
	CODO
	CODO R.L
	YEE
	VÁLVULA EXISTENTE
	CURVA
	REDUCCIÓN
	PASO DE TUBERÍAS
	CRUZ
	PAVIMENTO EN CONCRETO RÍGIDO
	ANDEN
	CUNETAS
	BOX COULVERT
	CUNETAS-CANAL
	LAGUNAS DE ESTABILIZACIÓN
	VIVIENDAS
	EQUIPAMIENTO URBANO
	DIQUE
	CAÑO
	CERCA PUAS
	CURVAS DE NIVEL

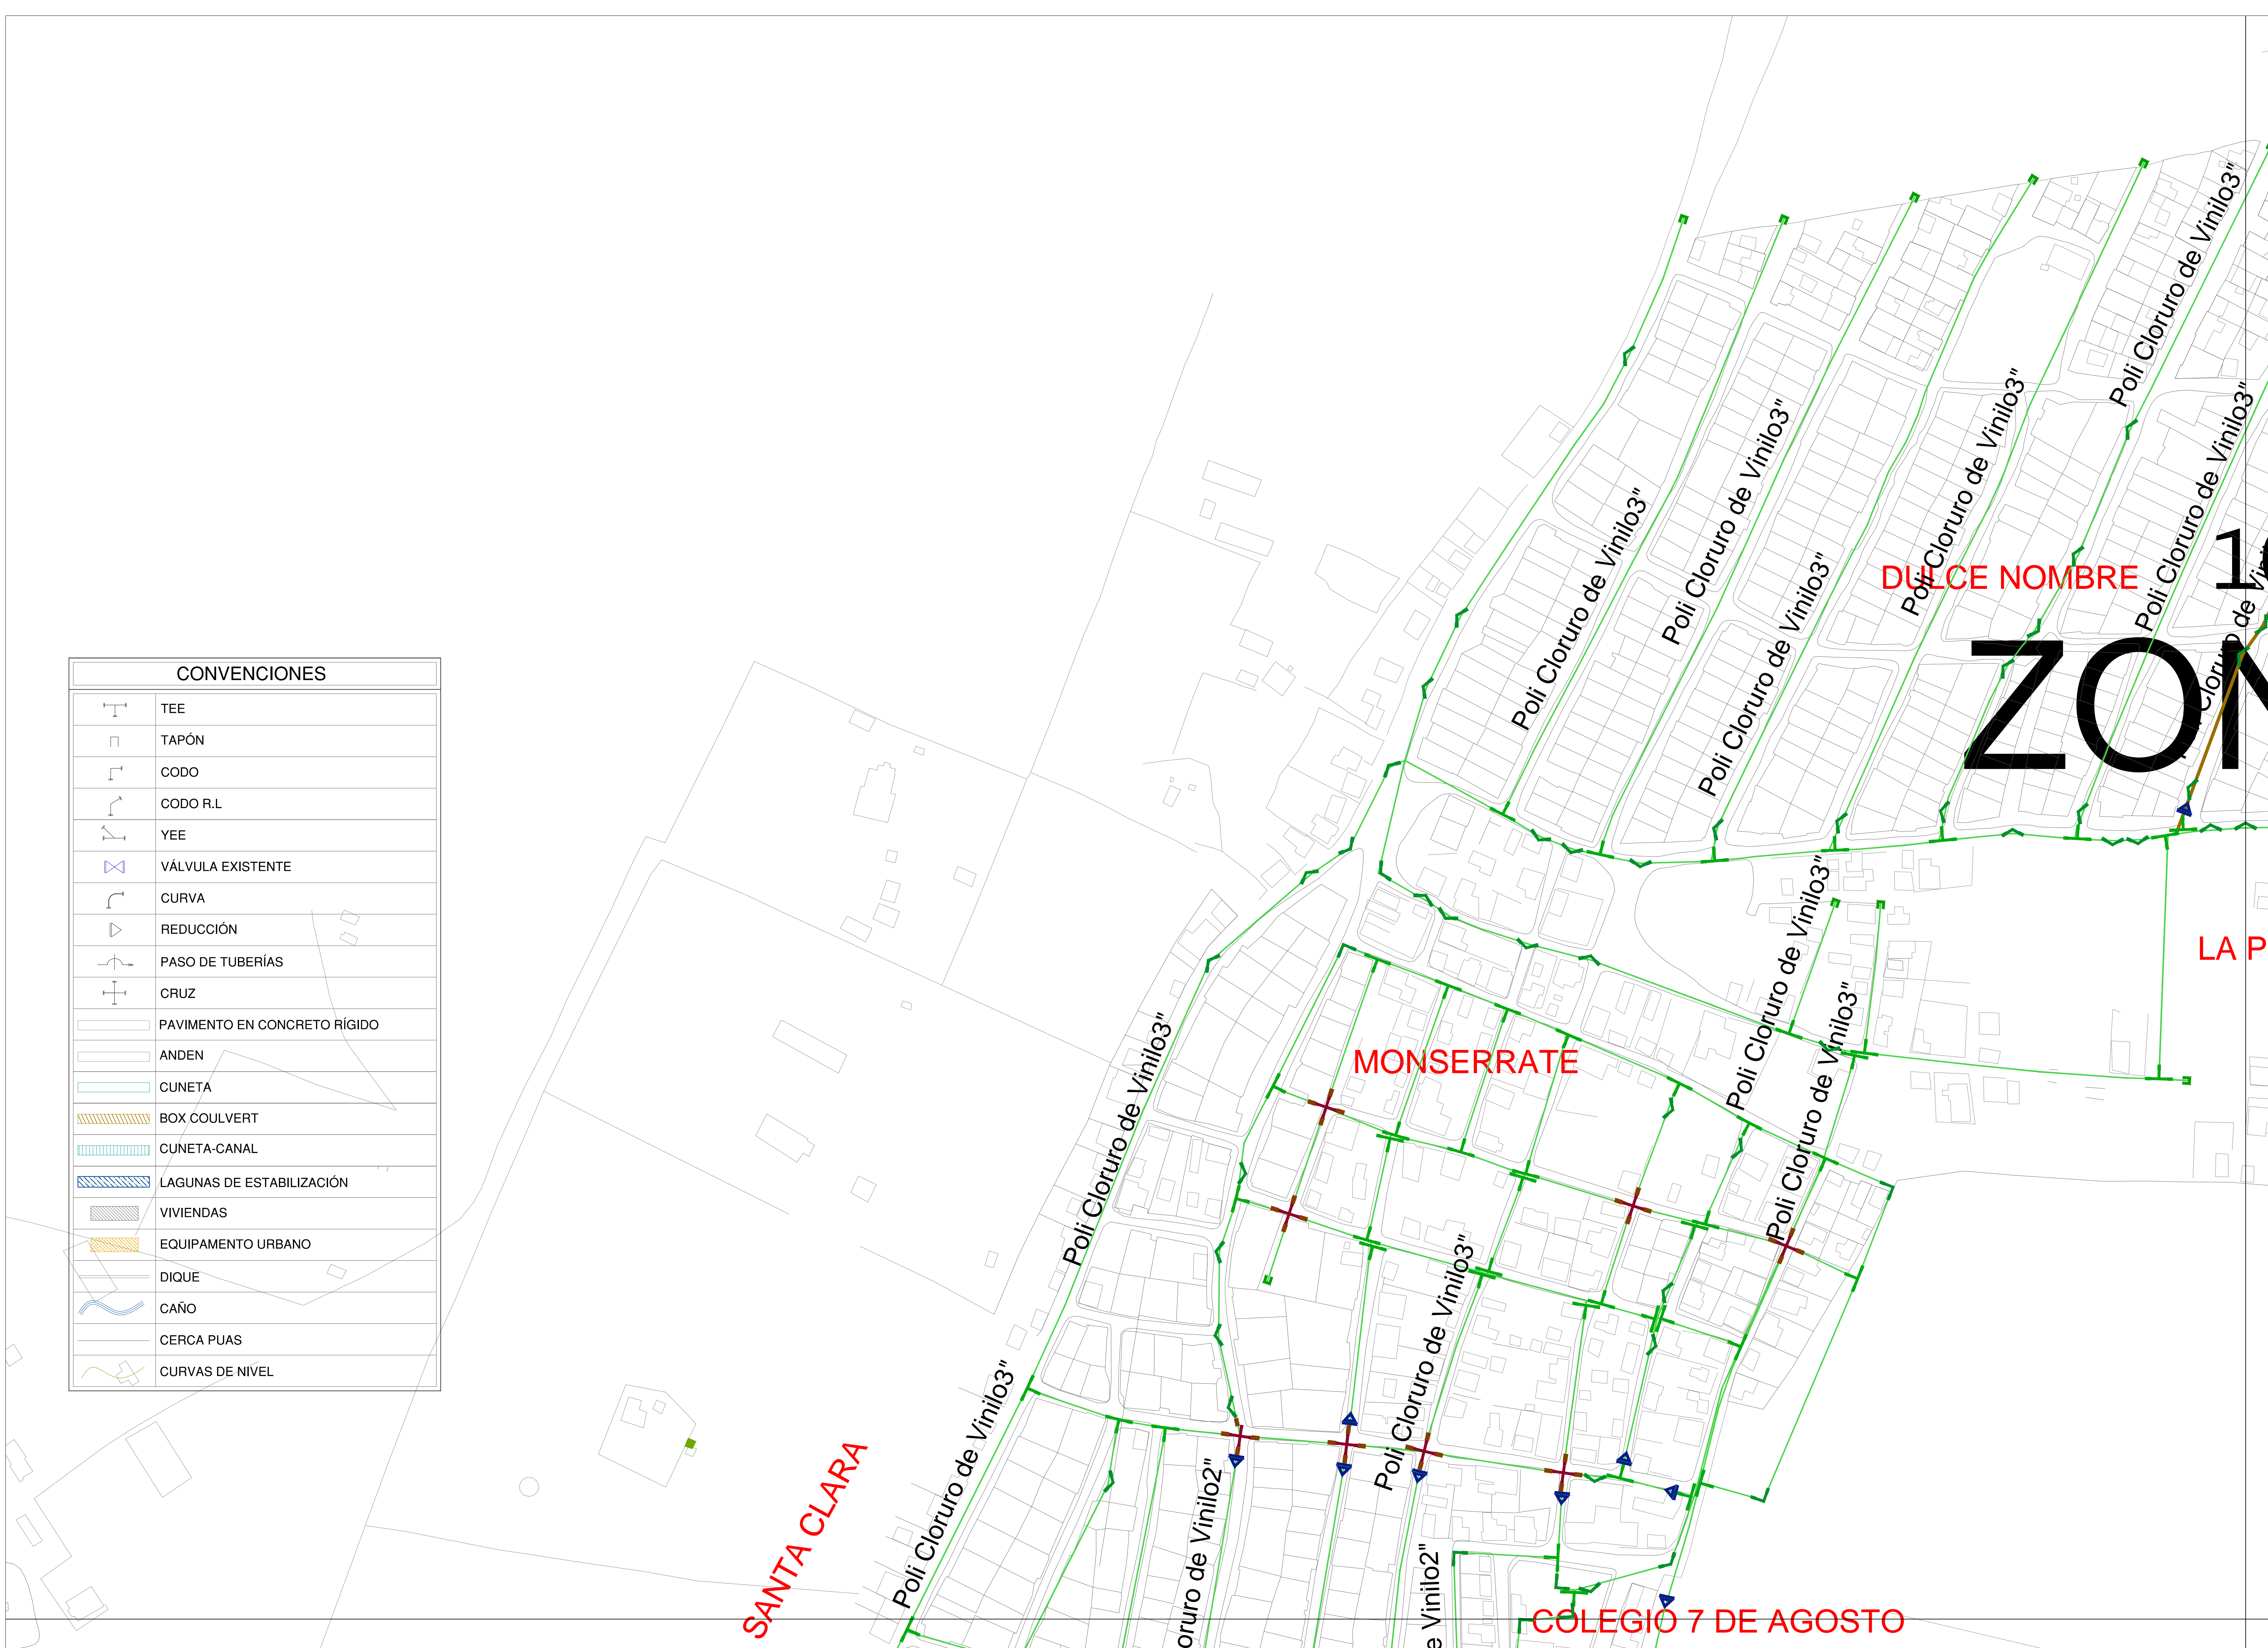

DULCE NOMBRE

ZONA

MONSERRATE

LA PAZ

SANTA CLARA

COLEGIO 7 DE AGOSTO