



PROYECTO:
SUMINISTRO E INSTALACIÓN DE LAS REDES DE DISTRIBUCIÓN EN PEAD PARA LOS BARRIOS DE LA ZONA NORTE DEL MUNICIPIO DE COROZAL.

CONTENIDO:
Planta de redes de distribución existentes y accesorios del sistema de acueducto para el proyecto suministro e instalación de las redes de distribución en pead para los barrios de la zona norte en el Municipio de Corozal.

CODIGO PROYECTO: CAC-485-09-12

PLANO N°: CAC-485-09-12_CATASTRO Rev - 1

ESCALA: 1/1000 FECHA: MAYO DEL 2015

PLANO:

3 DE 6

APROBADO:

Juan Pablo Nuñez

M. P.: 2520220437CND

FIRMA:

REVISADO:

Alvaro Salcedo F.

M. P.: 2220216834COR

FIRMA:

DISEÑO:

Genry Bottoquez Petro

M. P.: 2220201948COR

FIRMA:

TOPOGRAFIA:

DIBUJO:

Maria Paula Perez R.


ARCHIVO: CAC-485-09-12_CATASTRO - REV 01.dwg

NOTAS:

* - Cualquier cambio o modificación deber ser consultada y aprobada por el Diseñador y/o la Interventoria.
* - Respetar ante todo la cota clave de las tuberías.
* - Cualquier duda consultar las especificaciones técnicas del proyecto.

AGUAS DE LA SABANA S.A. E.S.P. SE RESERVA LOS DERECHOS DE AUTOR DE ESTOS DISEÑOS Y SUS PLANOS.
SE PROHIBE SU REPRODUCCIÓN TOTAL O PARCIAL SIN AUTORIZACIÓN.
Código: FR - 368 Revisión: 01

CONVENCIONES	
	TEE
	TAPÓN
	CODO
	CODO R.L.
	YEE
	VÁLVULA EXISTENTE
	CURVA
	REDUCCIÓN
	PASO DE TUBERÍAS
	CRUZ
	PAVIMENTO EN CONCRETO RÍGIDO
	ANDEN
	CUNETA
	BOX COULVERT
	CUNETA-CANAL
	LAGUNAS DE ESTABILIZACIÓN
	VIVIENDAS
	EQUIPAMIENTO URBANO
	DIQUE
	CAÑO
	CERCA PUAS
	CURVAS DE NIVEL

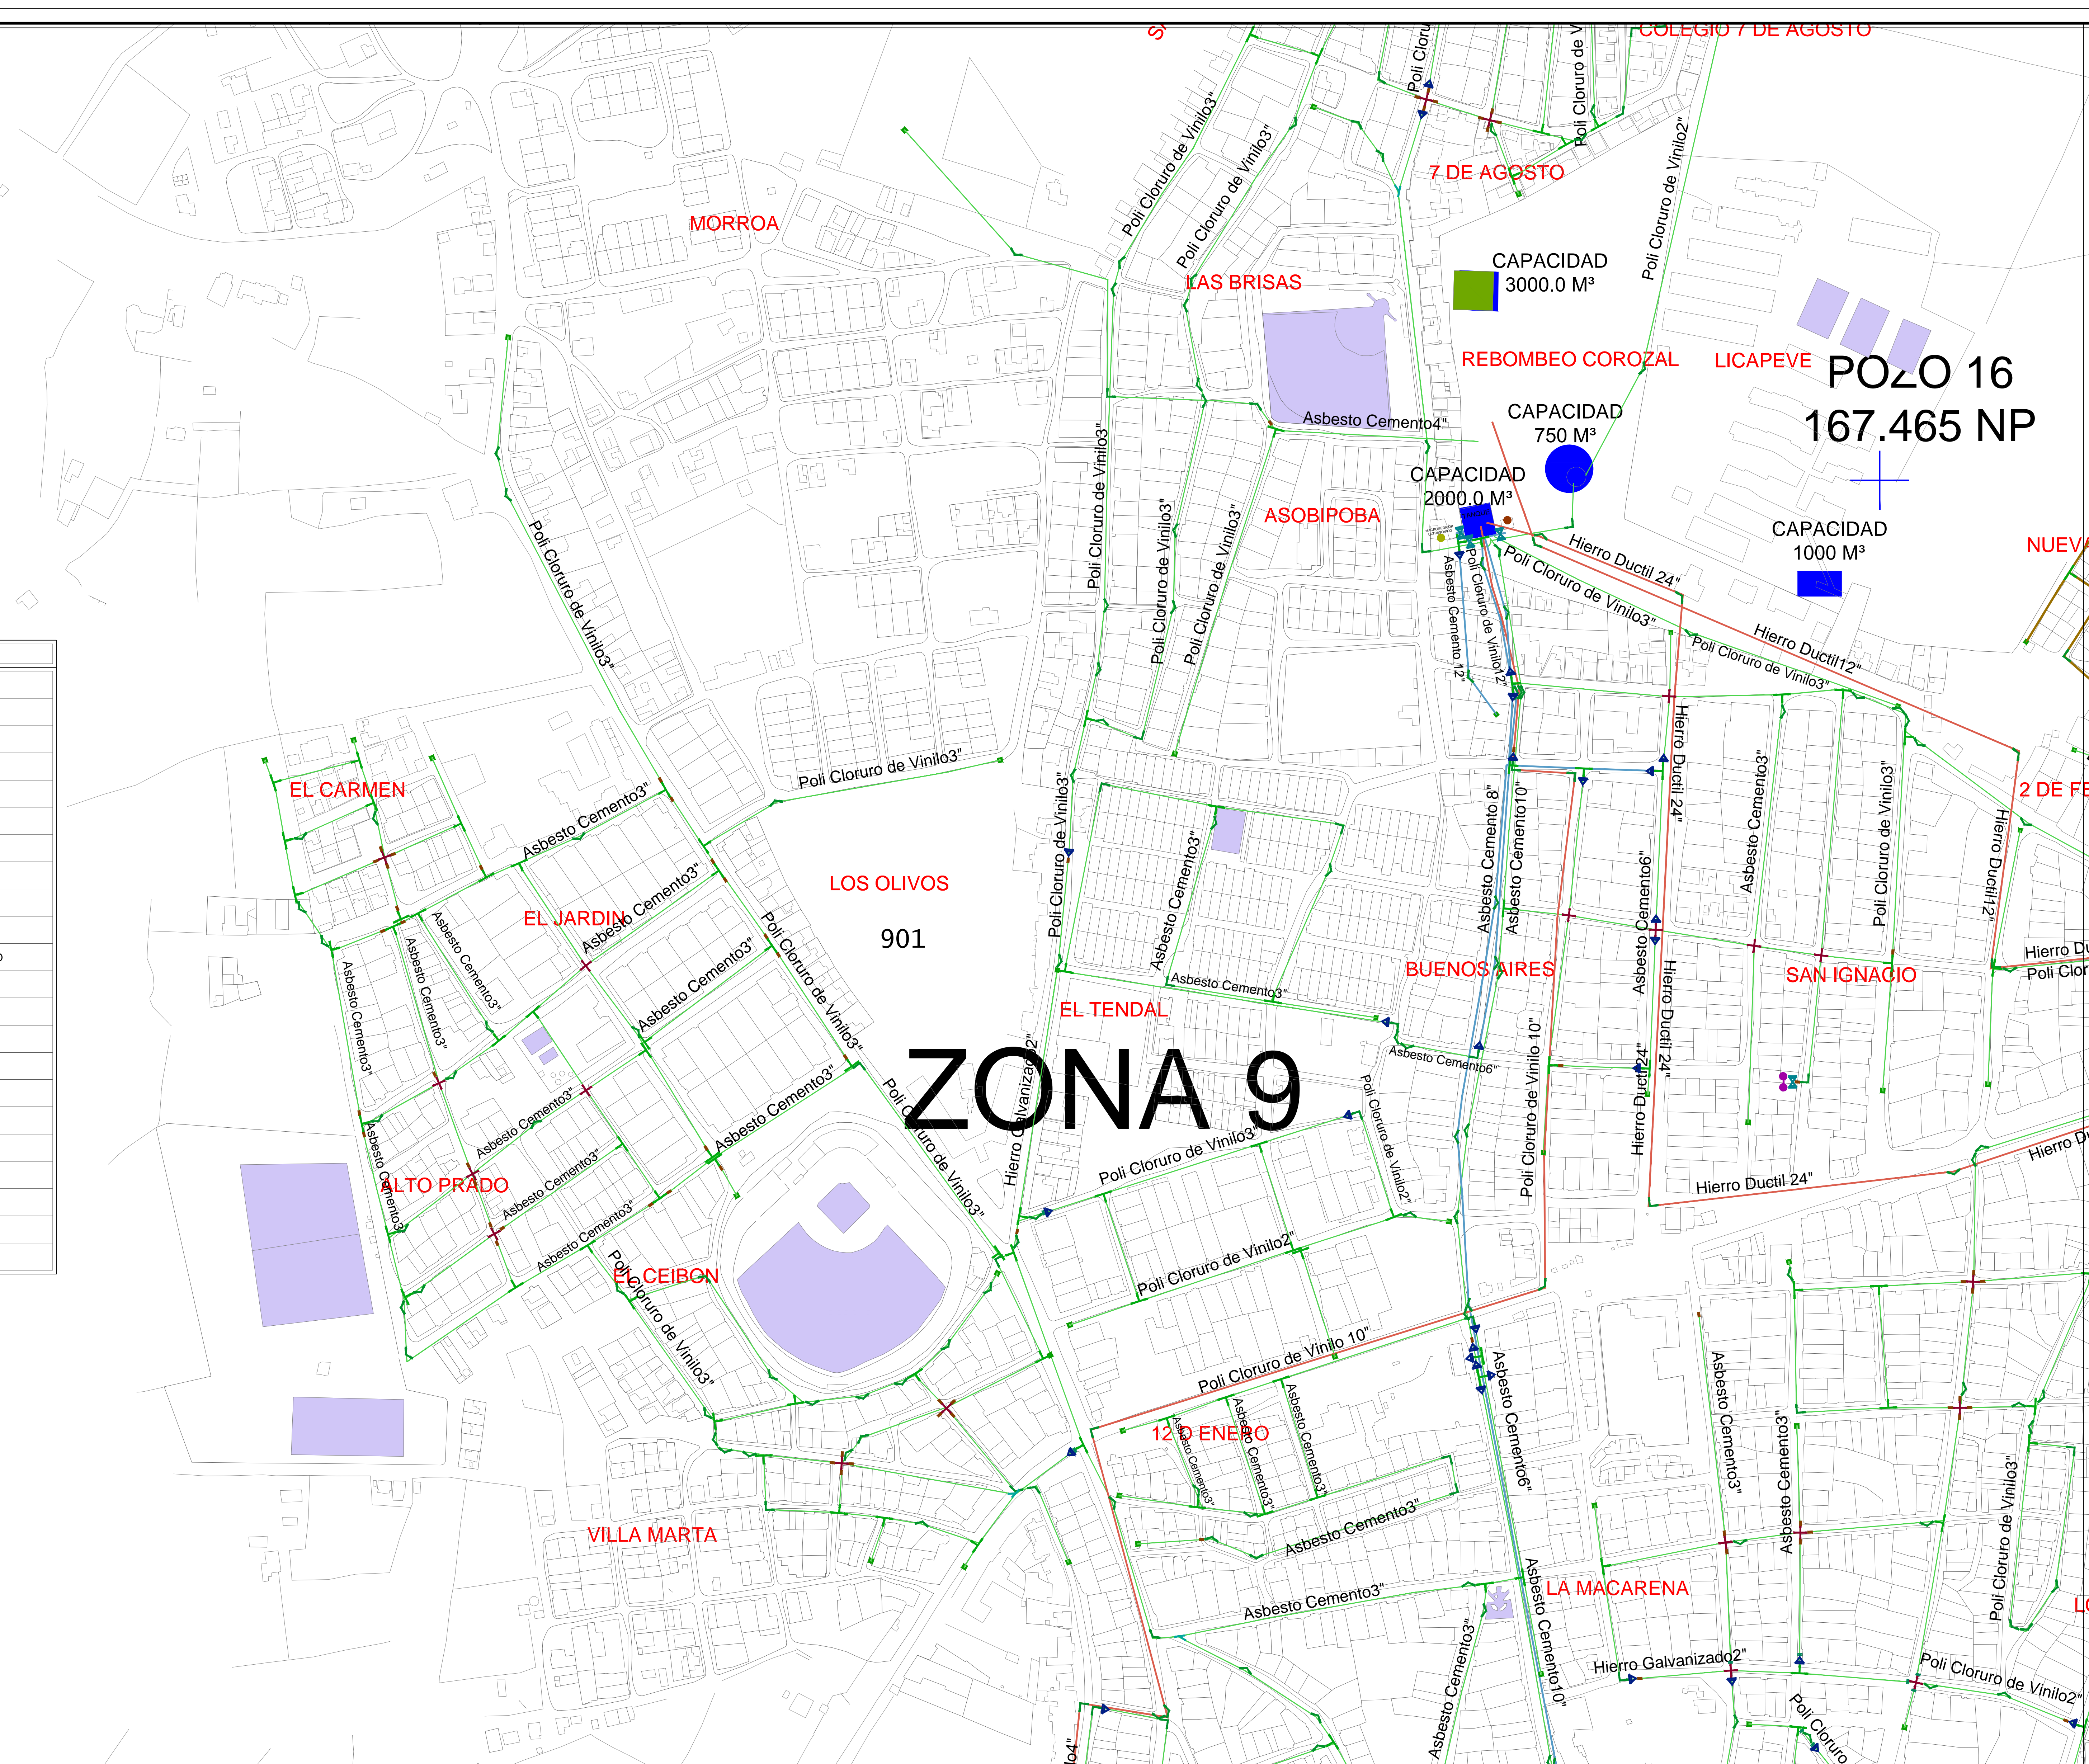

ZONA 9

901

12 DE ENERO

COLEGIO 7 DE AGOSTO

7 DE AGOSTO

CAPACIDAD 3000.0 M³

REBOMBEO COROZAL

LICAPEVE

POZO 16
167.465 NP

CAPACIDAD 750 M³

CAPACIDAD 2000.0 M³

CAPACIDAD 1000 M³

NUEVA

2 DE FEBRERO

Hierro Ductil 12"

Poli Cloruro de Vinilo 3"

Hierro Ductil 24"

Hierro Ductil 24"

Hierro Ductil 24"

Hierro Ductil 24"

Hierro Ductil 24"

Hierro Ductil 24"

Hierro Ductil 24"

Hierro Ductil 24"

Hierro Ductil 24"

Hierro Ductil 24"

Hierro Ductil 24"

Hierro Ductil 24"

Hierro Ductil 24"