

tipo

- Compesacion
- Reserva


ValvulaSistema

- <todos los demás valores>

tipo

- Aislamiento
- Control
- Purga

ValvulaRegulacion

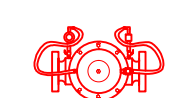

- <todos los demás valores>

tipo

- Caudal
- Presion

ValvulaVentosa

- <todos los demás valores>

tipo

- Doble
- Sencilla
- Triple

ValvulaRetencion

- <todos los demás valores>

tipo

- Horizontal
- Vertical

EstructuraEspecial

- <todos los demás valores>

tipo

- Rompepresion
- Vertedero

Bomba

- <todos los demás valores>

tipo

- Centrifuga


TuberiaSecundaria

- <todos los demás valores>


Tipo

- Distribucion

CONVENCIONES	
	TEE
	TAPON
	CODO
	CODO RLL
	YEE
	VALVULA EXISTENTE
	CURVA
	REDUCCION
	PASO DE TUBERIAS
	CRUZ
	PAVIMENTO EN CONCRETO RIGIDO
	ANDEN
	CUNETETA
	BOX COULVERT
	CUNETETA-CANAL
	LAGUNAS DE ESTABILIZACION
	VIVIENDAS
	EQUIPAMIENTO URBANO
	DIQUE
	CAÑO
	CERCA PUJAS
	CURVAS DE NIVEL

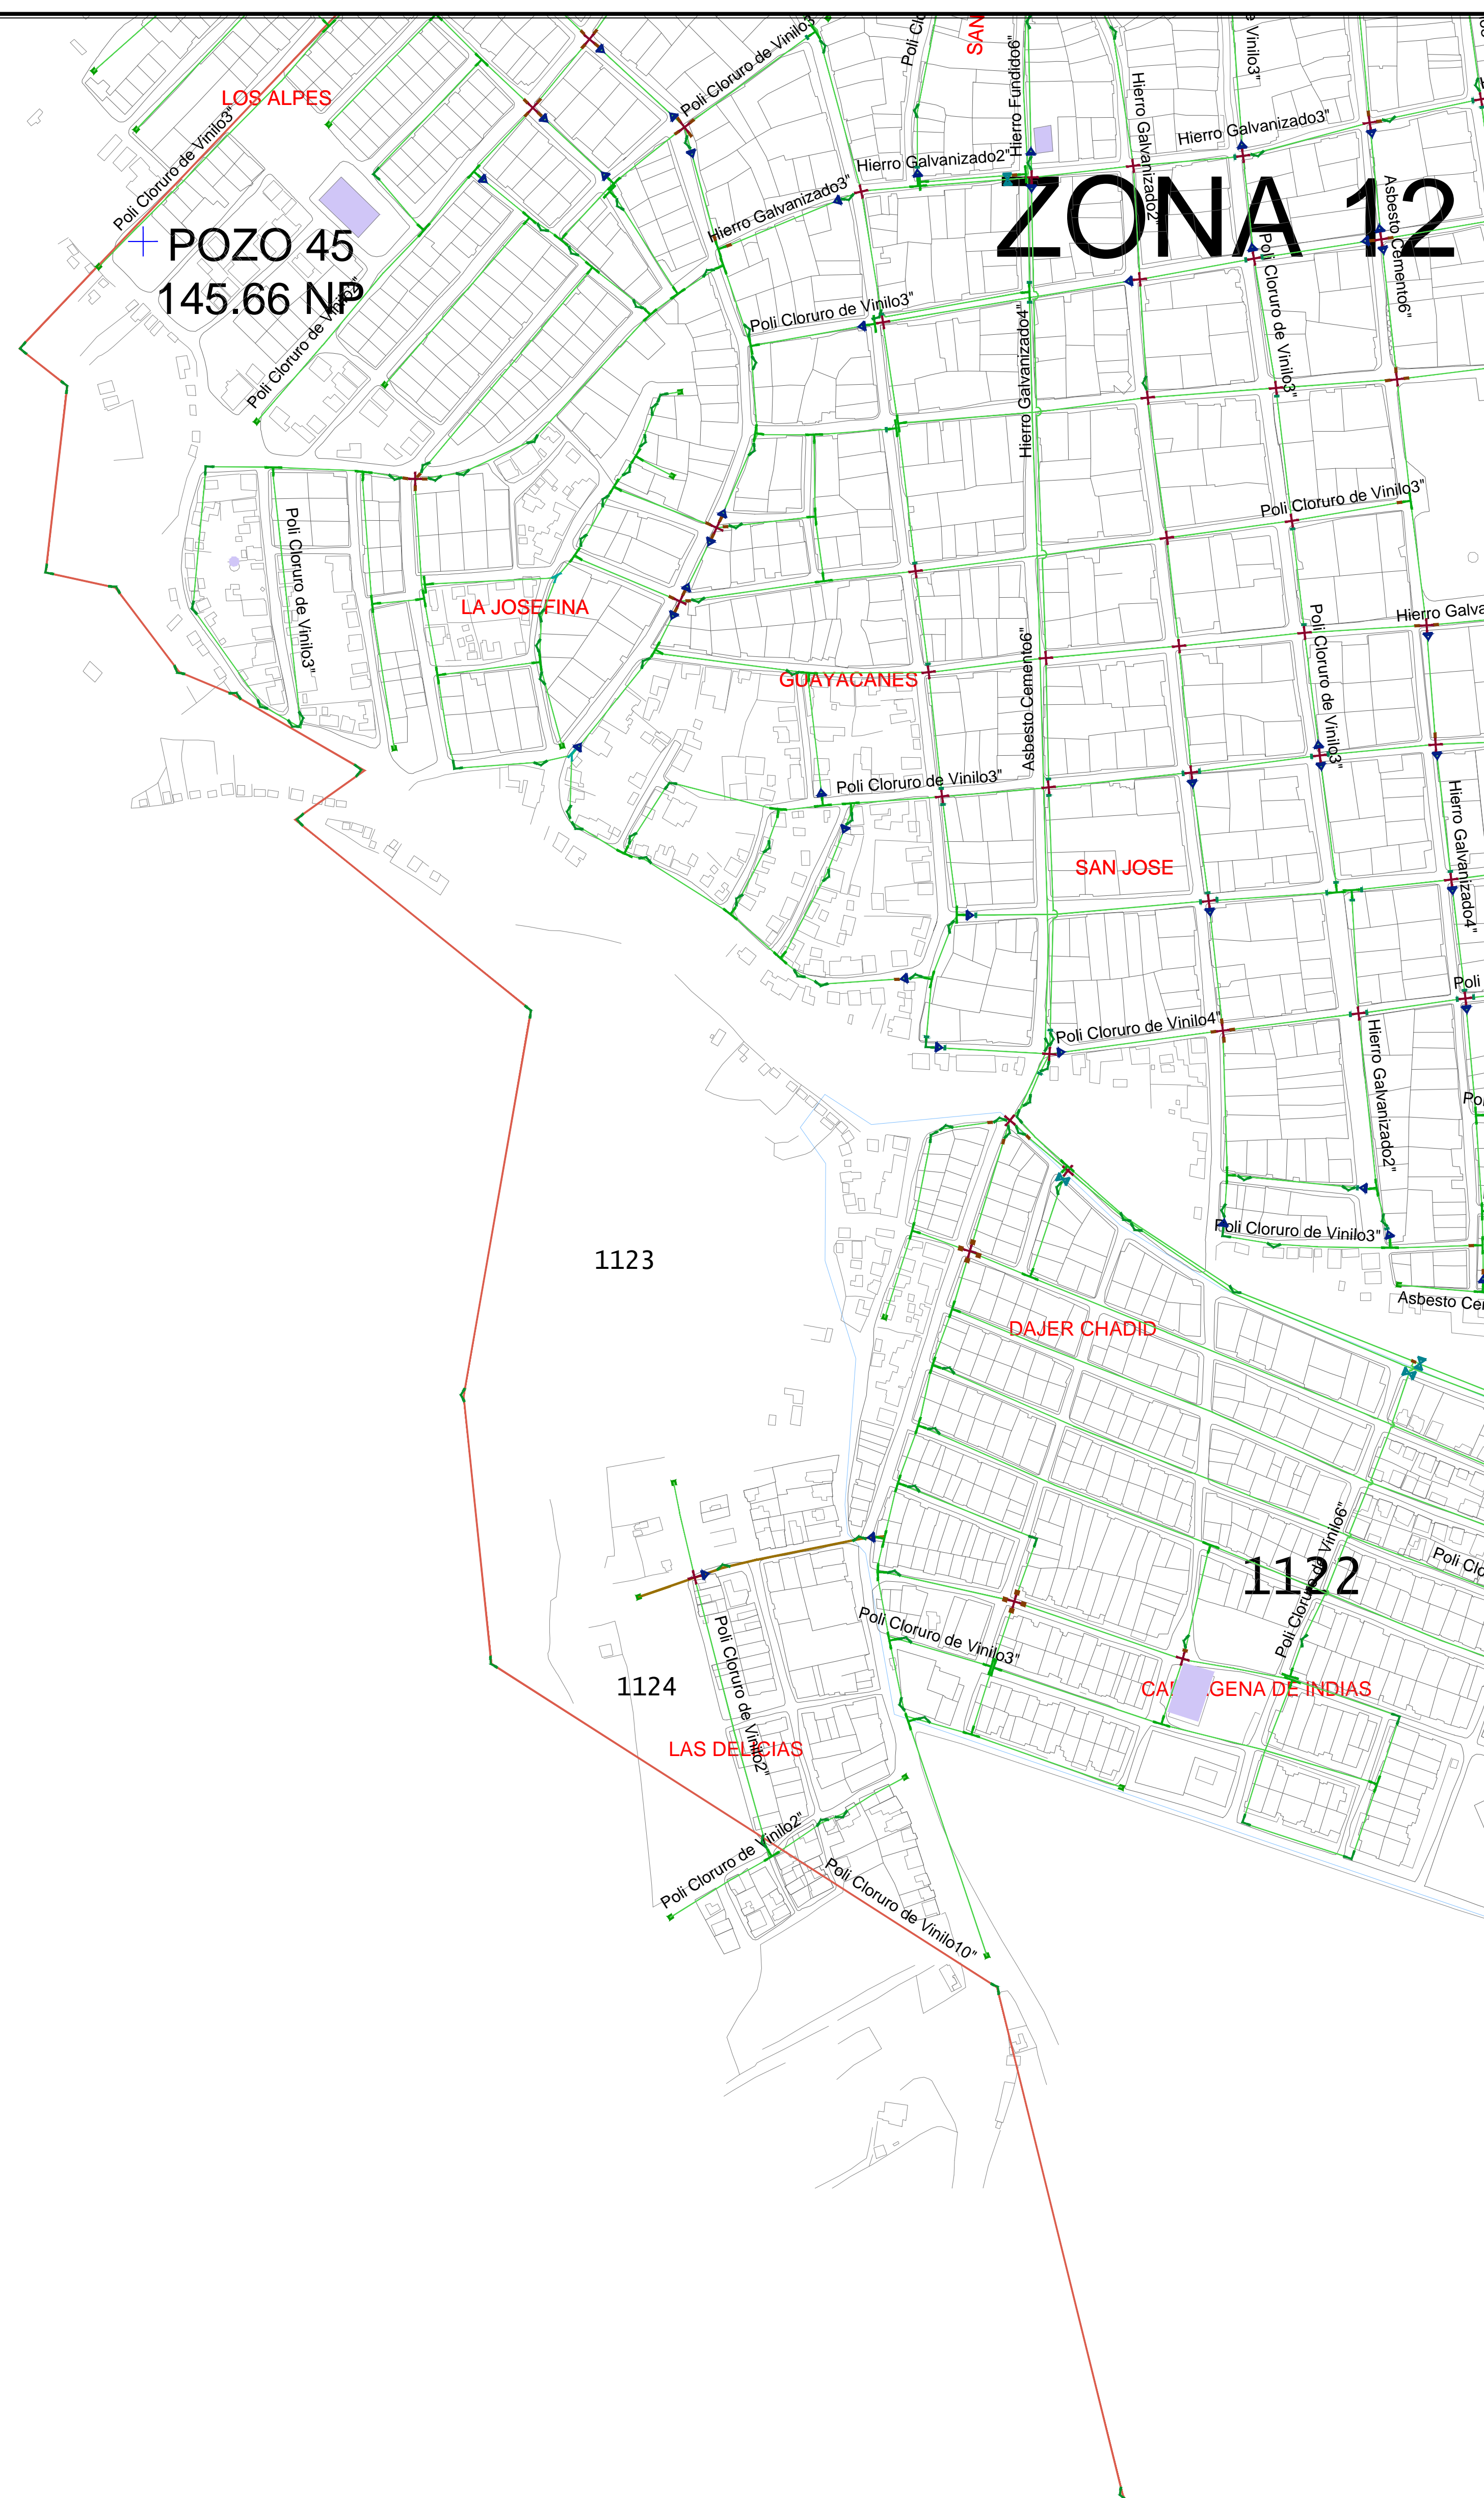

EMPRESA:



PROYECTO:
SUMINISTRO E INSTALACIÓN DE LAS REDES DE DISTRIBUCIÓN EN PEAD PARA LOS BARRIOS DE LA ZONA NORTE DEL MUNICIPIO DE COROZAL.

CONTENIDO:
Planta de redes de distribución existentes y accesorios del sistema de acueducto para el proyecto suministro e instalación de las redes de distribución en pead para los barrios de la zona norte en el Municipio de Corozal.

CODIGO PROYECTO: CAC-485-09-12

PLANO N°:
CAC-485-09-12_CATASTRO Rev - 1

ESCALA: 1/700 FECHA: MAYO DEL 2015

PLANO:

5 DE 6

APROBO:
M. P.: Juan Pablo Nuñez
FIRMA: 2520220437CND

REVISO:
M. P.: Alvaro Salgado F.
FIRMA: 2220216303ACOR

DISEÑO:
M. P.: Gerry Bohorquez Pardo
FIRMA: 22202201948COR

TOPOGRAFIA:

DIBUJO:
M. P.: Maria Paula Perez Rivera

ARCHIVO:
CAC-485-09-12_CATASTRO - REV 01.dwg

NOTAS:
 > Cualquier cambio o modificación deber ser consultada y aprobada por el Diseñador y/o la Interventor.
 > Respetar ante todo la cota clave de las tuberías.
 > Cualquier duda consultar las especificaciones técnicas del proyecto.

MODIFICACIÓN:			
N°	FECHA	POR	MODIFICACIÓN:
1.			
2.			
3.			
4.			
5.			
6.			
7.			
8.			

AQUÍ DE LA SABANA S.A. E.S.P. SE RESERVA LOS DERECHOS DE AUTOR DE ESTOS DISEÑOS Y SUS PLANOS. SE PROHIBE SU REPRODUCCIÓN TOTAL O PARCIAL SIN AUTORIZACIÓN.

Código: FR-388 Revisión: 01