


LA ISLIA

CARTAGENA DE INDIAS

LAS ALBERCAS

LOS CEREZOS

SAN CARLOS

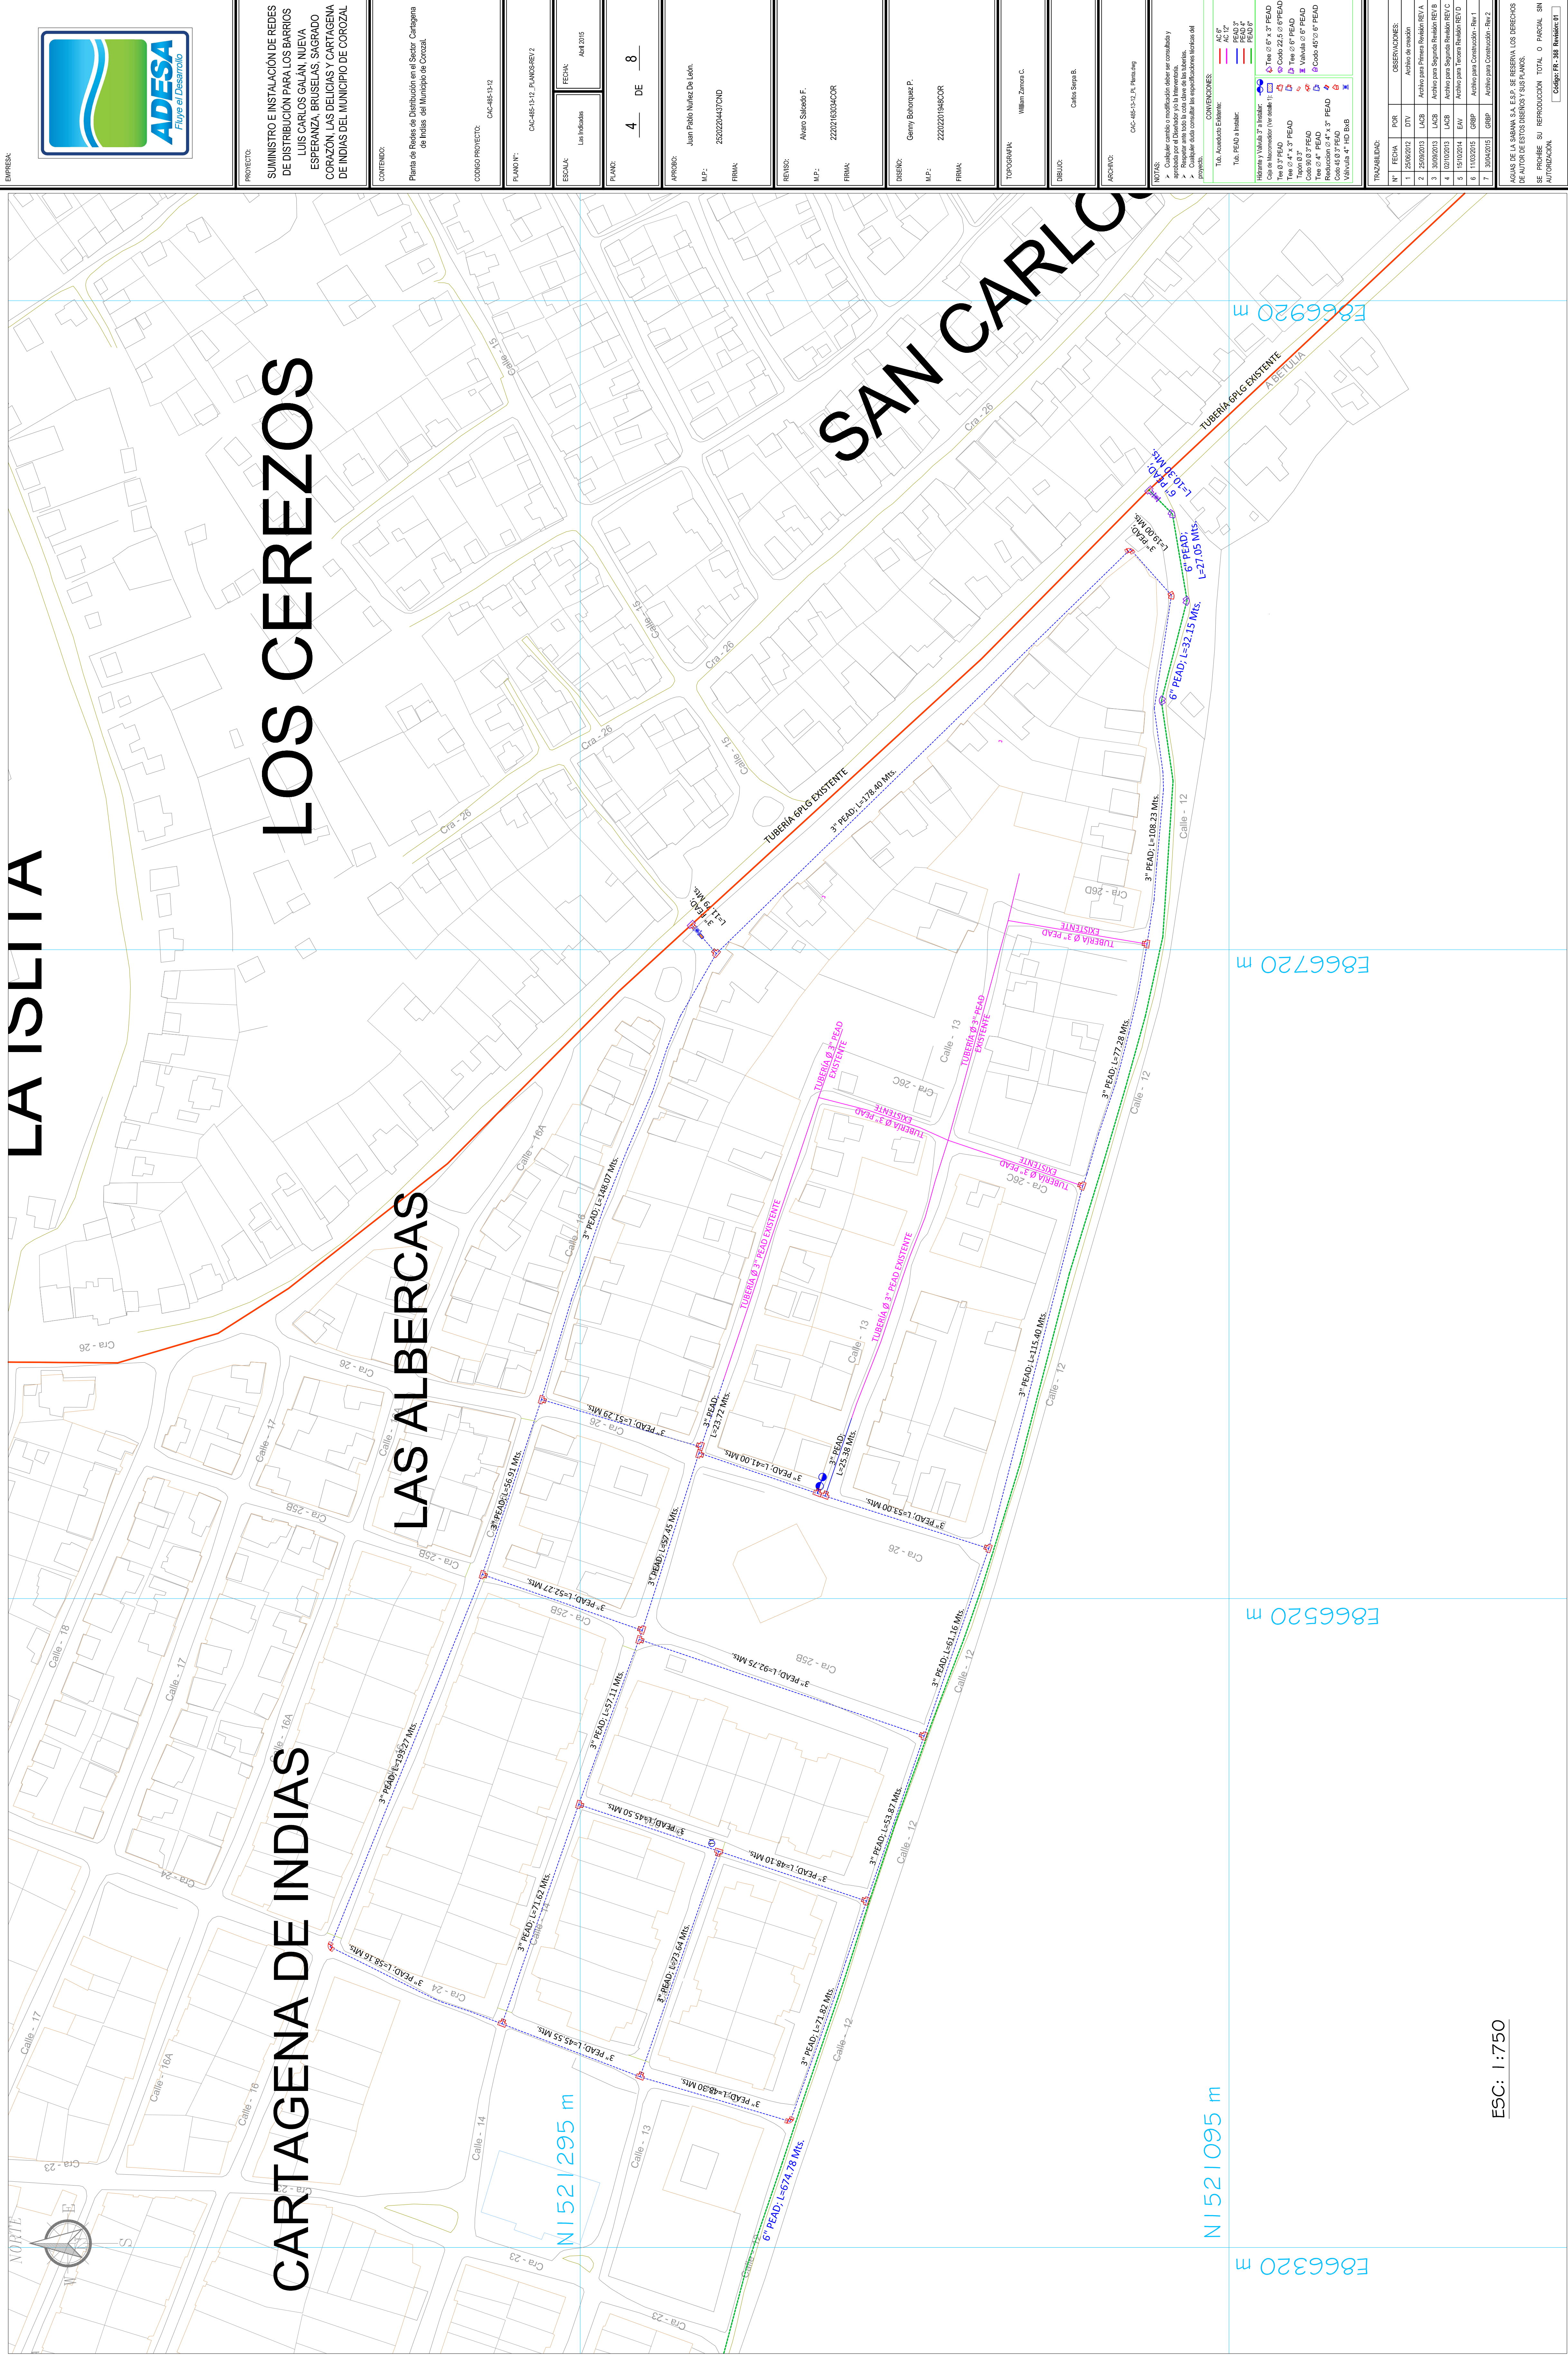

PROYECTO:	SUMINISTRO E INSTALACION DE REDES DE DISTRIBUCION PARA LOS BARRIOS DE LOS CEREZOS, LAS ALBERCAS, LAS INDIAS, LAS DELICIAS Y CARTAGENA DE INDIAS DEL MUNICIPIO DE COROZAL
CONTENIDO:	Planta de Redes de Distribucion en el Sector Cartagena de Indias del Municipio de Corozal.
CODIGO PROYECTO:	CIC-4813-12
PLANO N°:	CIC-4813-12_PANORAMA-REV 2
ESCALA:	Las Indias
FECHA:	Mar 2015
FRANJE:	4 DE 8
APROBADO:	Juan Pablo Muñoz De La Ota
M.P.:	2302201437CND
FRANJA:	
REVISADO:	Alvaro Salgado F.
M.P.:	220218304COR
FRANJA:	
DISEÑADO:	Genny Boteroquez P.
M.P.:	2202201548COR
FRANJA:	
TOPOGRAFIA:	William Zavala C.
DEBIDO:	Celia Sierra B.
ARCHIVO:	CIC-4813-12_PANORAMA

N°	FECHA	POR	OBSERVACIONES:
1	12/06/2012	DIV	Archivo de creación
2	25/09/2013	LACB	Archivo para Primer Revisión RE-1.A
3	30/09/2013	LACB	Archivo para Segundo Revisión RE-1.B
4	02/10/2013	LACB	Archivo para Segundo Revisión RE-1.C
5	15/10/2014	EAV	Archivo para Tercer Revisión RE-1.D
6	11/03/2015	GRB	Archivo para Construcción - Rev. 1
7	30/04/2015	GRB	Archivo para Construcción - Rev. 2

ESC: 1:750

N1521095 m

E866320 m

E866520 m

E866720 m

E866920 m