



PROYECTO:

CONTENIDO:

CODIGO PROYECTO: CAC-4813-12

PLANO N°: CAC-4813-12_PANORAMICO 2

ESCALA: Las Unidades

FECHA: Mar 2015

FRANCO: 5 DE 8

APROBADO: Juan Pablo Nuñez De León

M.P.: 202204437CND

REVISADO: Alvaro Salcedo F.

M.P.: 220218304COR

REVISADO: Genny Bohorquez P.

M.P.: 220201194COR

REVISADO: Willen Zamora C.

DESEÑADO: Carlos Sierra B.

ARCHIVO: CAC-4813-12_PANORAMICO

TOPOGRAFIA: Willen Zamora C.

DESEÑADO: Carlos Sierra B.

ARCHIVO: CAC-4813-12_PANORAMICO

NOTAS:

1. Cualquier cambio o modificación deberá ser controlada y aprobada por el Diseñador y el Interventor.

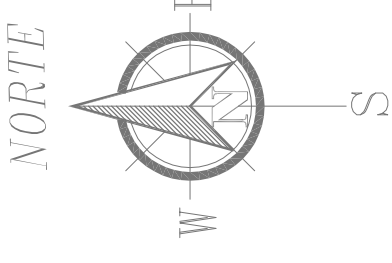

CARTAGENA DE INDIAS

LAS DELICIAS

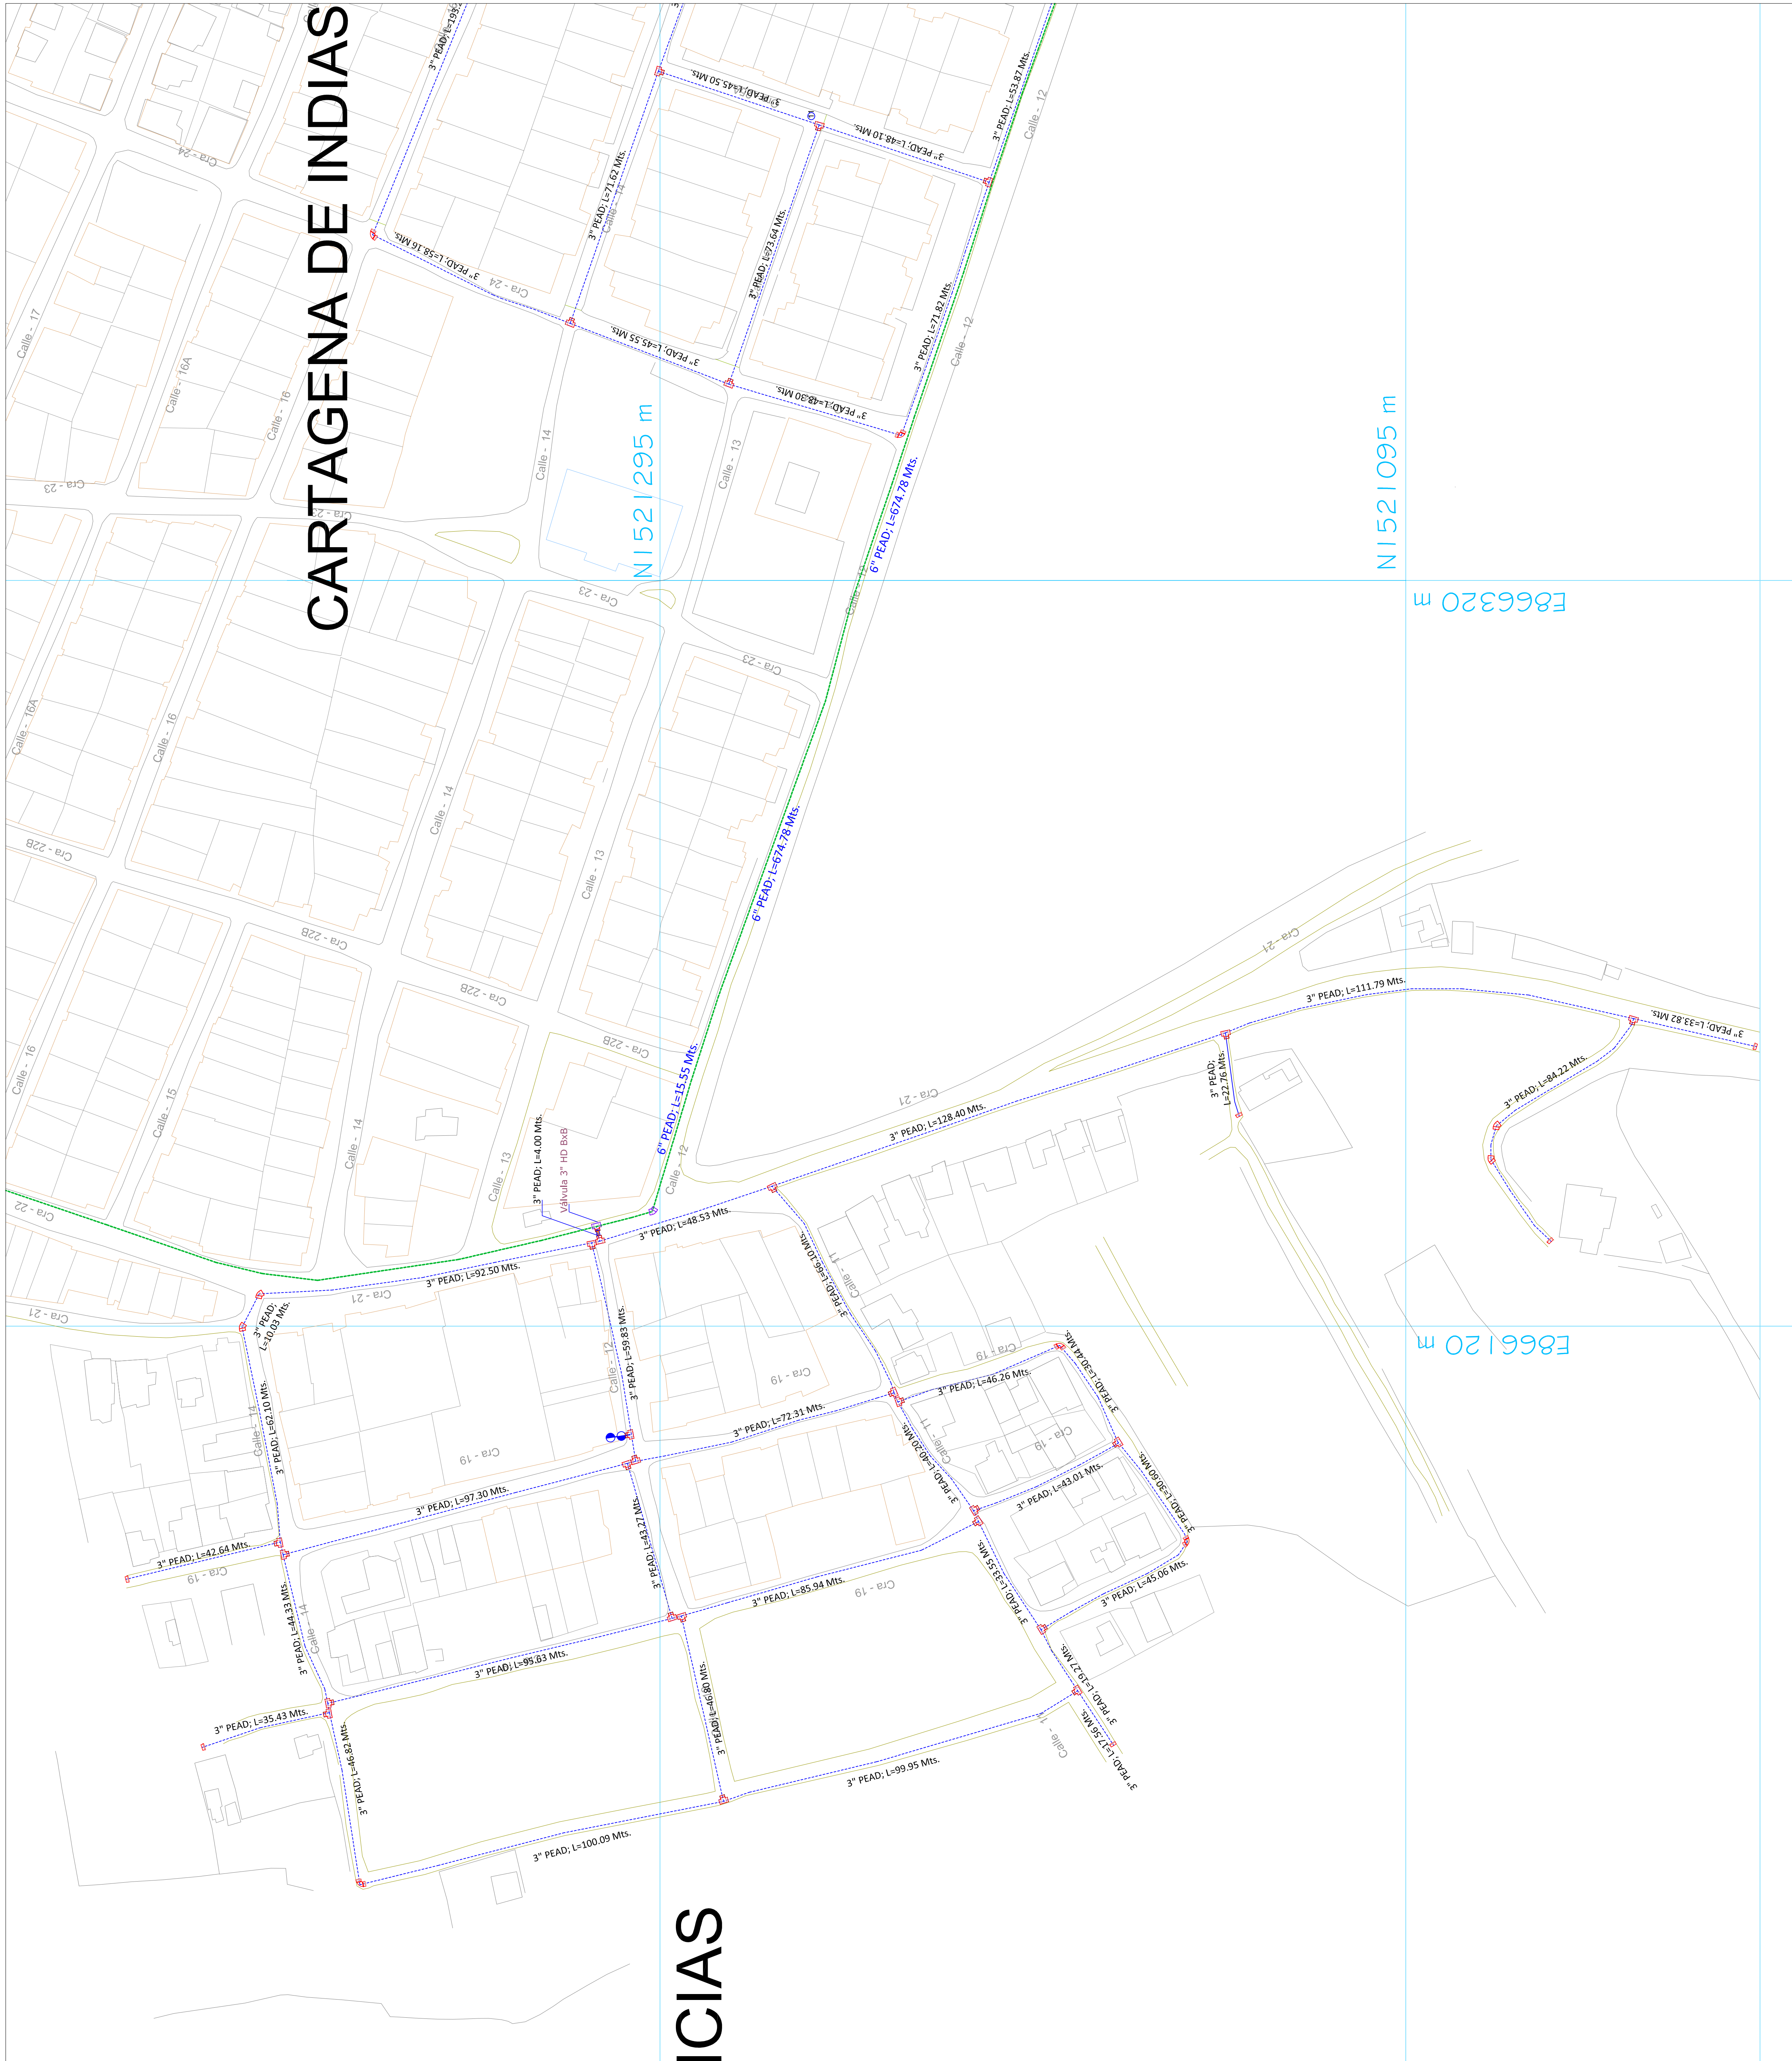

ESC: 1:750