




ESC: 1 : 1250

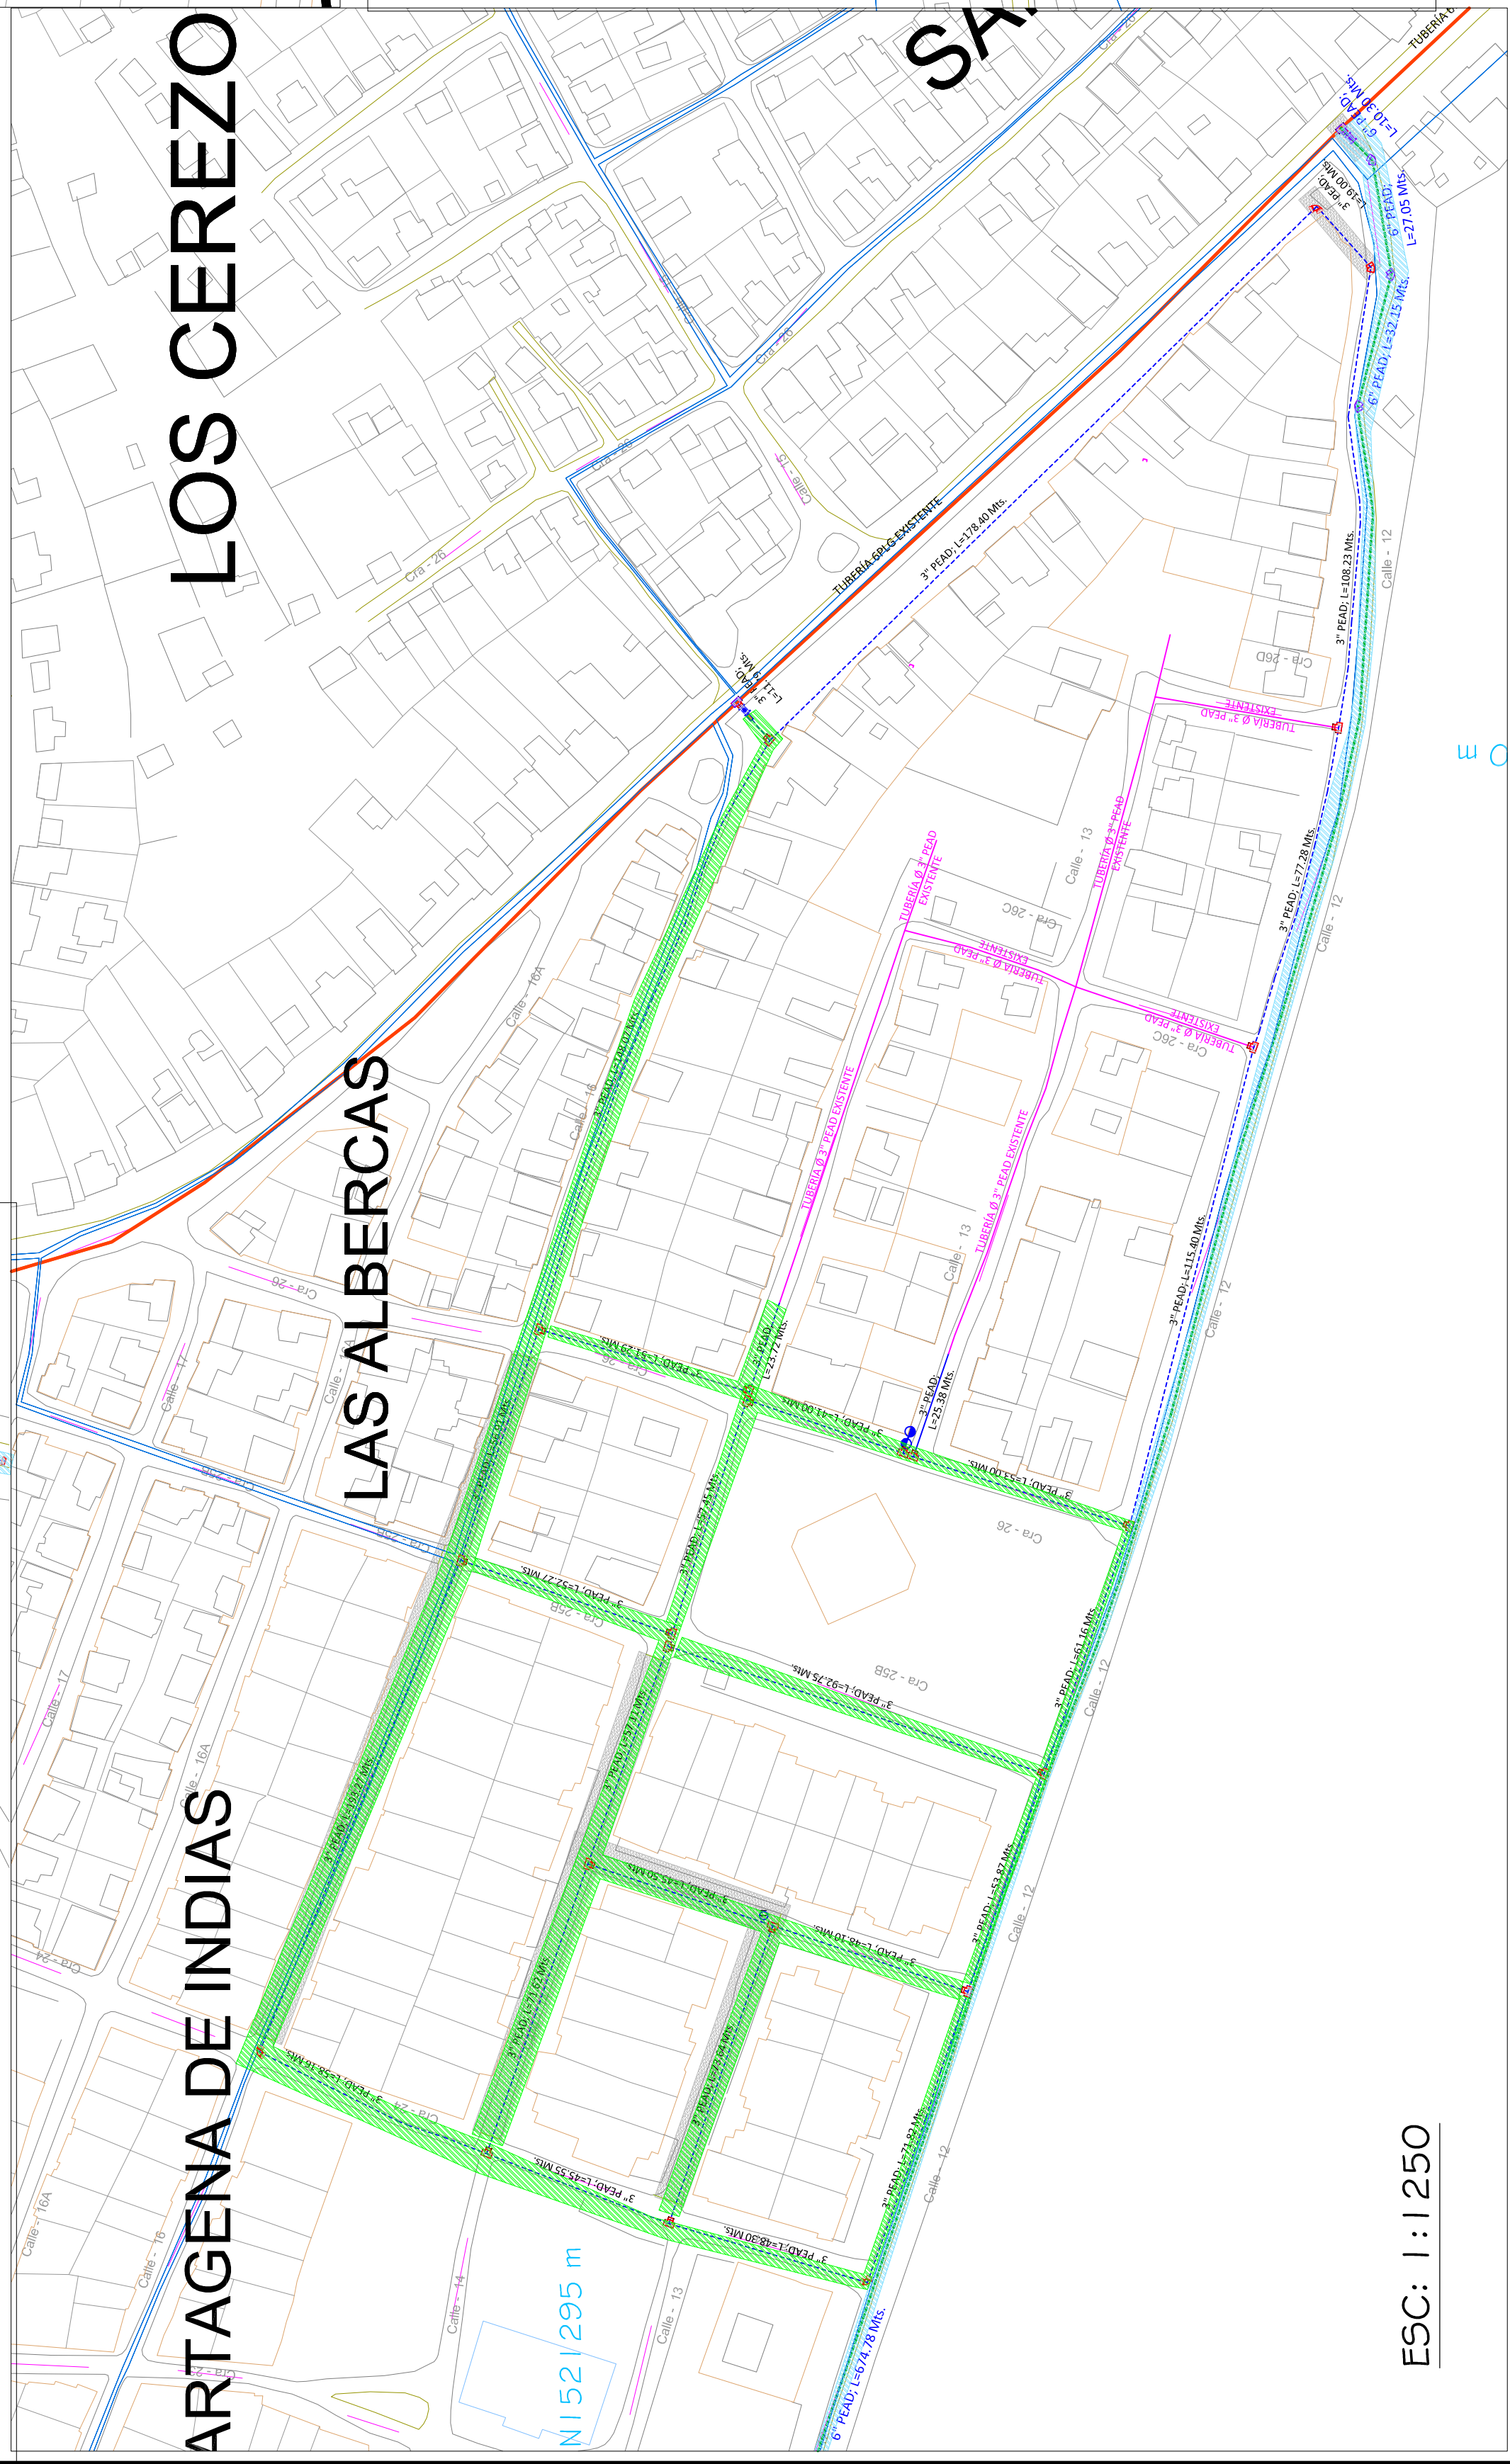

ESC: 1 : 1250

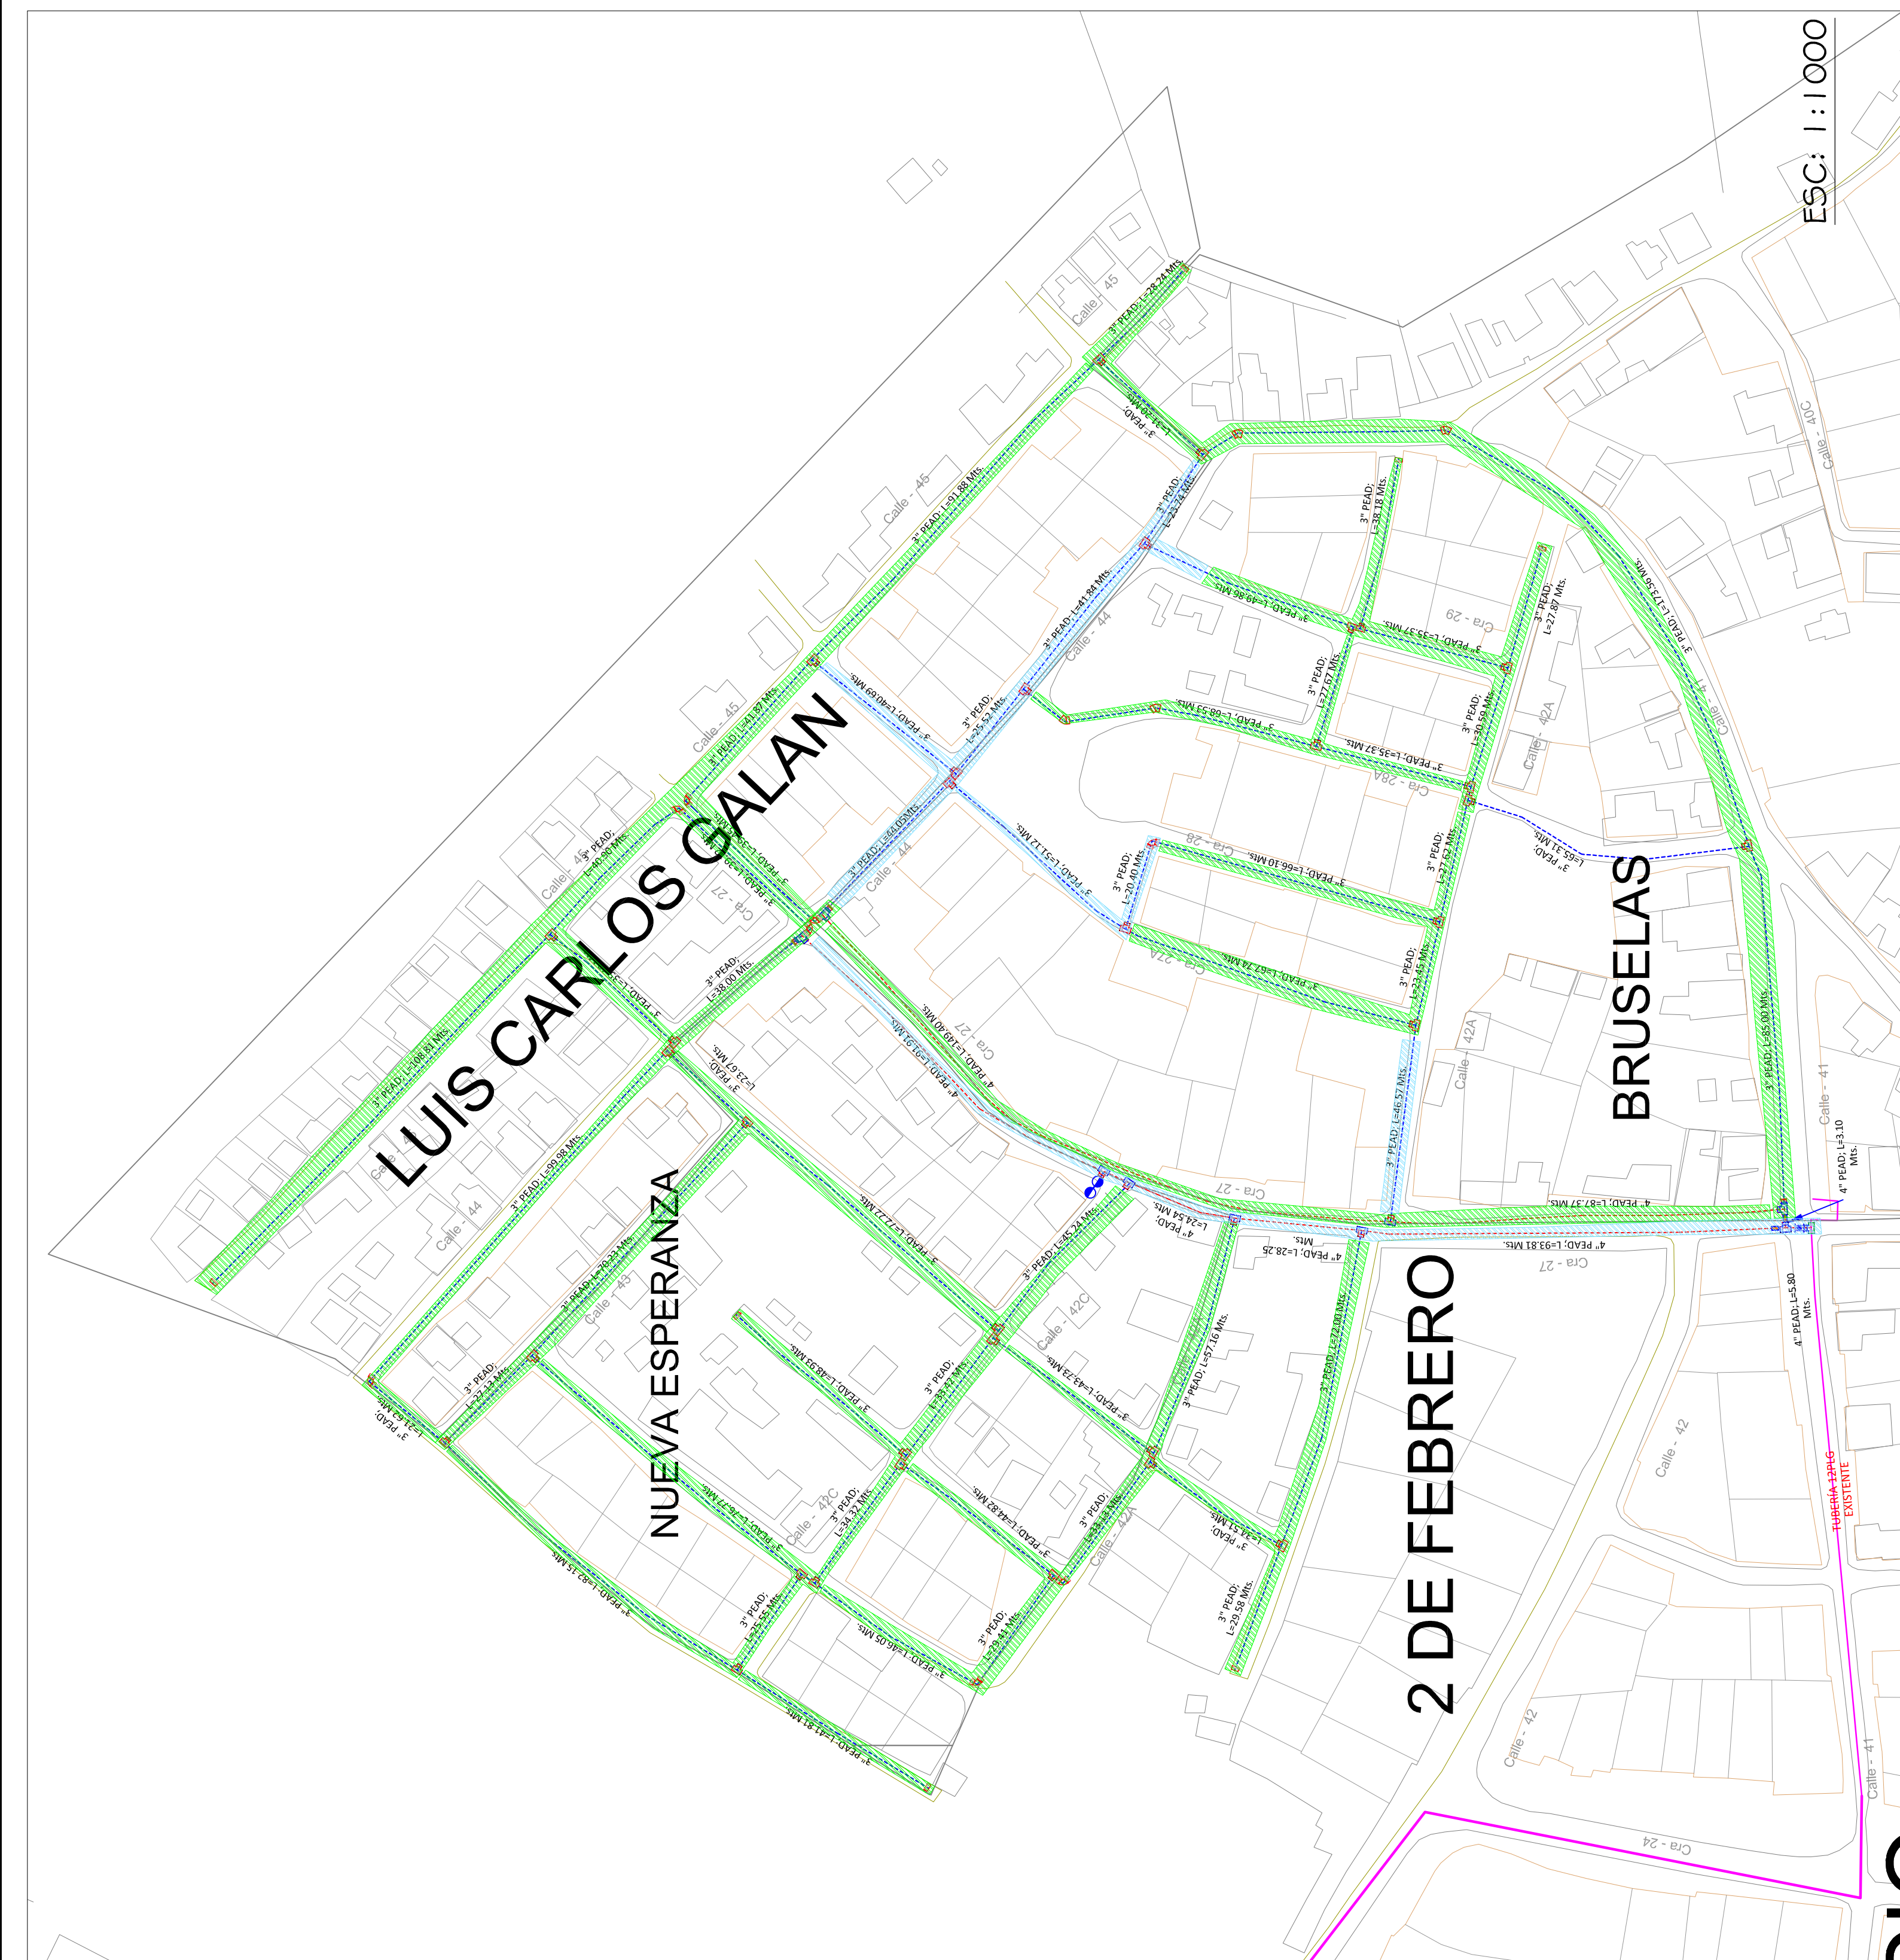

ESC: 1 : 1000

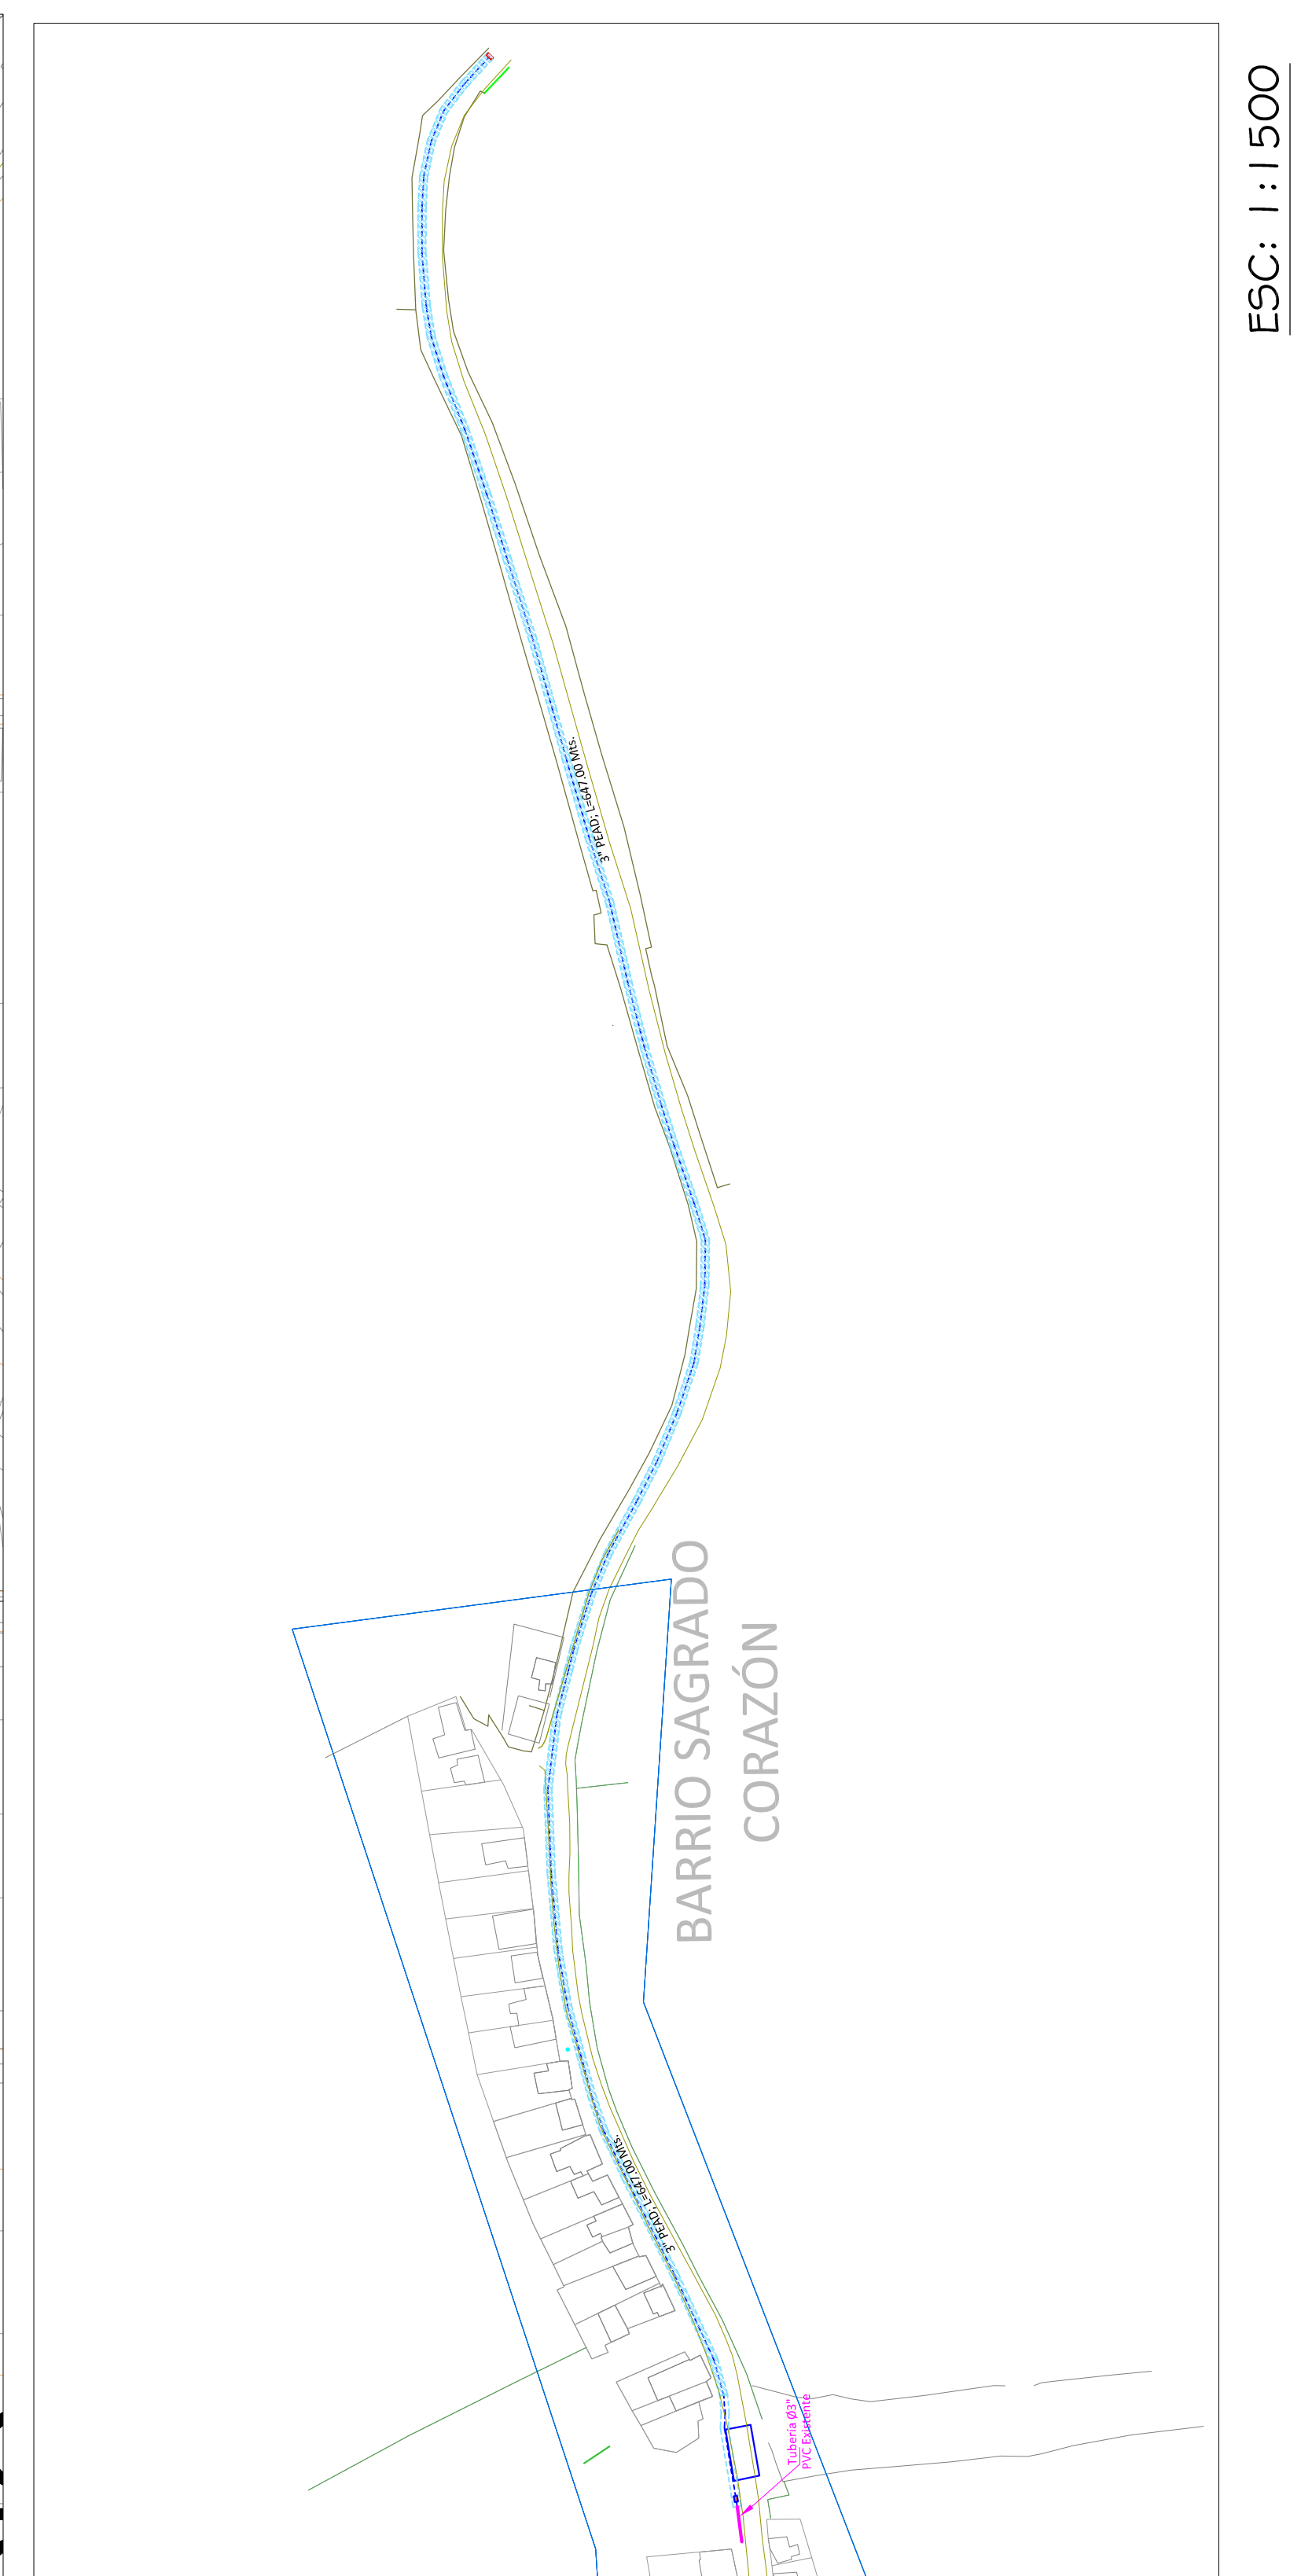

ESC: 1 : 1500



PROYECTO:
 SUMINISTRO E INSTALACION DE REDES DE DISTRIBUCION PARA LOS BARRIOS LUIS CARLOS GALAN, NUEVA ESPERANZA, BRUSELAS, SAGRADO CORAZON, LAS DELICIAS Y CARTAGENA DE INDIAS DEL MUNICIPIO DE COROZAL

CONTENIDO:
 Planta de Redes de Distribucion a optimizar y ampliar en los barrios Luis Carlos Galan, Nueva Esperanza, Bruselas, Sagrado Corazon y Cartagena de Indias del Municipio de Corozal.

CODIGO PROYECTO: CAC-4813-12

FUNDAMENTO: CAC-4813-12_PUNTOREV 2

ESCALA: Las Unidades
FECHA: Mayo 2015

PLANO: 1 DE 1

APROBADO: Juan Pablo Nuñez De León
M.P.: 2322204437040
FRMA:

REVISADO: Alvaro Salcedo F.
M.P.: 2220218304COR
FRMA:

DISEÑADO: Germi Bohorquez P.
M.P.: 2222201548COR
FRMA:

TOPOGRAFIA: Wilian Zúñiga C.

DEBILDO: Carlos Sierra B.

ARCHIVO: CAC-4813-12_P1_PuntoRev

NOTAS:
 > Consultar cambio o modificación de obra con anterioridad y aprobación por el Diseñador y la Interventoría.
 > Consultar el plano de ubicación de las redes.
 > Consultar el plano de ubicación de las redes.
CONVENCIONES:
 Redes a Optimizar
 Ampliador de Redes

TRAMITACION:	N°	FECHA	POR	OBSERVACIONES:
1	25/05/2015	DTV	Archivo de creación	
2	25/05/2015	LACB	Archivo para Primer Revisión REVISION A	
3	30/05/2015	LACB	Archivo para Segundo Revisión REVISION B	
4	02/06/2015	LACB	Archivo para Segundo Revisión REVISION C	
5	15/06/2015	EAU	Archivo para Tercer Revisión REVISION D	
6	11/03/2015	GRBP	Archivo para Construcción - Rev 1	
7	30/05/2015	GRBP	Archivo para Construcción - Rev 2	

AGUAS DE LA SABANA S.A. E.S.P. SE RESERVA LOS DERECHOS DE AUTOR DE ESTOS DISEÑOS Y PLANOS.
 SE PROHIBE SU REPRODUCCION TOTAL O PARCIAL SIN AUTORIZACION.
 Código PR: 348 Rendición 07