

PROYECTO:
SUMINISTRO E INSTALACION DE LAS REJAS EN LOS BARRIOS DE LOS CARLOS GALAN, NUEVA ESPERANZA, BRUSELAS, SAGRADO CORAZON, LAS DELICIAS Y CARTAGENA DE INDIAS DEL MUNICIPIO DE COROZAL.

CONTENIDO:
 LEVANTAMIENTO TOPOGRAFICO DE LA ZONA DEL AREA DE INTERES, ELABORACION DE PLANOS DE REJES DE DISTRIBUCION PARA LOS BARRIOS DE LOS CARLOS GALAN, NUEVA ESPERANZA, BRUSELAS Y SAGRADO CORAZON, LAS DELICIAS Y CARTAGENA DE INDIAS DEL MUNICIPIO DE COROZAL.
 CODIGO PROYECTO: CAC-485-13-12

PLANO No:
 CAC-485-13-12 PL. TOPOGRAFIA REV 2

FECHA:
 Abril de 2015

ESCALA:
 1:1000

HOJA:
 1 DE 1

PROYECTISTA:
 Juan Pablo Nolasco De Loba

M.P.:
 25020204370ND

REVISOR:
 Alvaro Sabido F.

M.P.:
 22021630340CR

REVISOR:
 William Zamora C.

M.P.:
 01-002 CPNT

REVISOR:
 William Zamora C.

M.P.:
 William Zamora C.


REVISOR:
 William Zamora C.

M.P.:
 CAC-485-13-12 PL. TOPOGRAFICO

NOTAS:
 > Cualesq cambio o modificación deber ser consultada y aprobada por el diseñador y/o la Invervedora.
 > Cualesq datos consultar las especificaciones técnicas del Proyecto.
CONVENIONES:
 Construcción:
 Arroyo:
 Cava de Nivel cada 0,2 m:
 Contorno:

| MODIFICACION | Nº | FECHA | POR | MODIFICACION |
|--------------|----|------------|------|------------------------------|
| | 1 | 22/09/2012 | WHBC | Activo de Creación |
| | 2 | 22/10/2012 | WHBC | Activo para Primera Revisión |
| | 3 | 14/10/2014 | WHBC | Activo para Segunda Revisión |
| | 4 | 11/03/2015 | WHBC | Activo para Tercera Revisión |
| | 5 | 30/04/2015 | WHBC | Activo para construcción |
| | 6 | | | |
| | 7 | | | |
| | 8 | | | |

AGUAS DE LA SABANA S.A. E.S.P. SE RESERVA LOS DERECHOS DE AUTOR DE ESTOS DISEÑOS Y SUS PLANOS. SE PROHIBE SU REPRODUCCION TOTAL O PARCIAL SIN AUTORIZACION. [Codigo: FR-368 Revisión: 01]

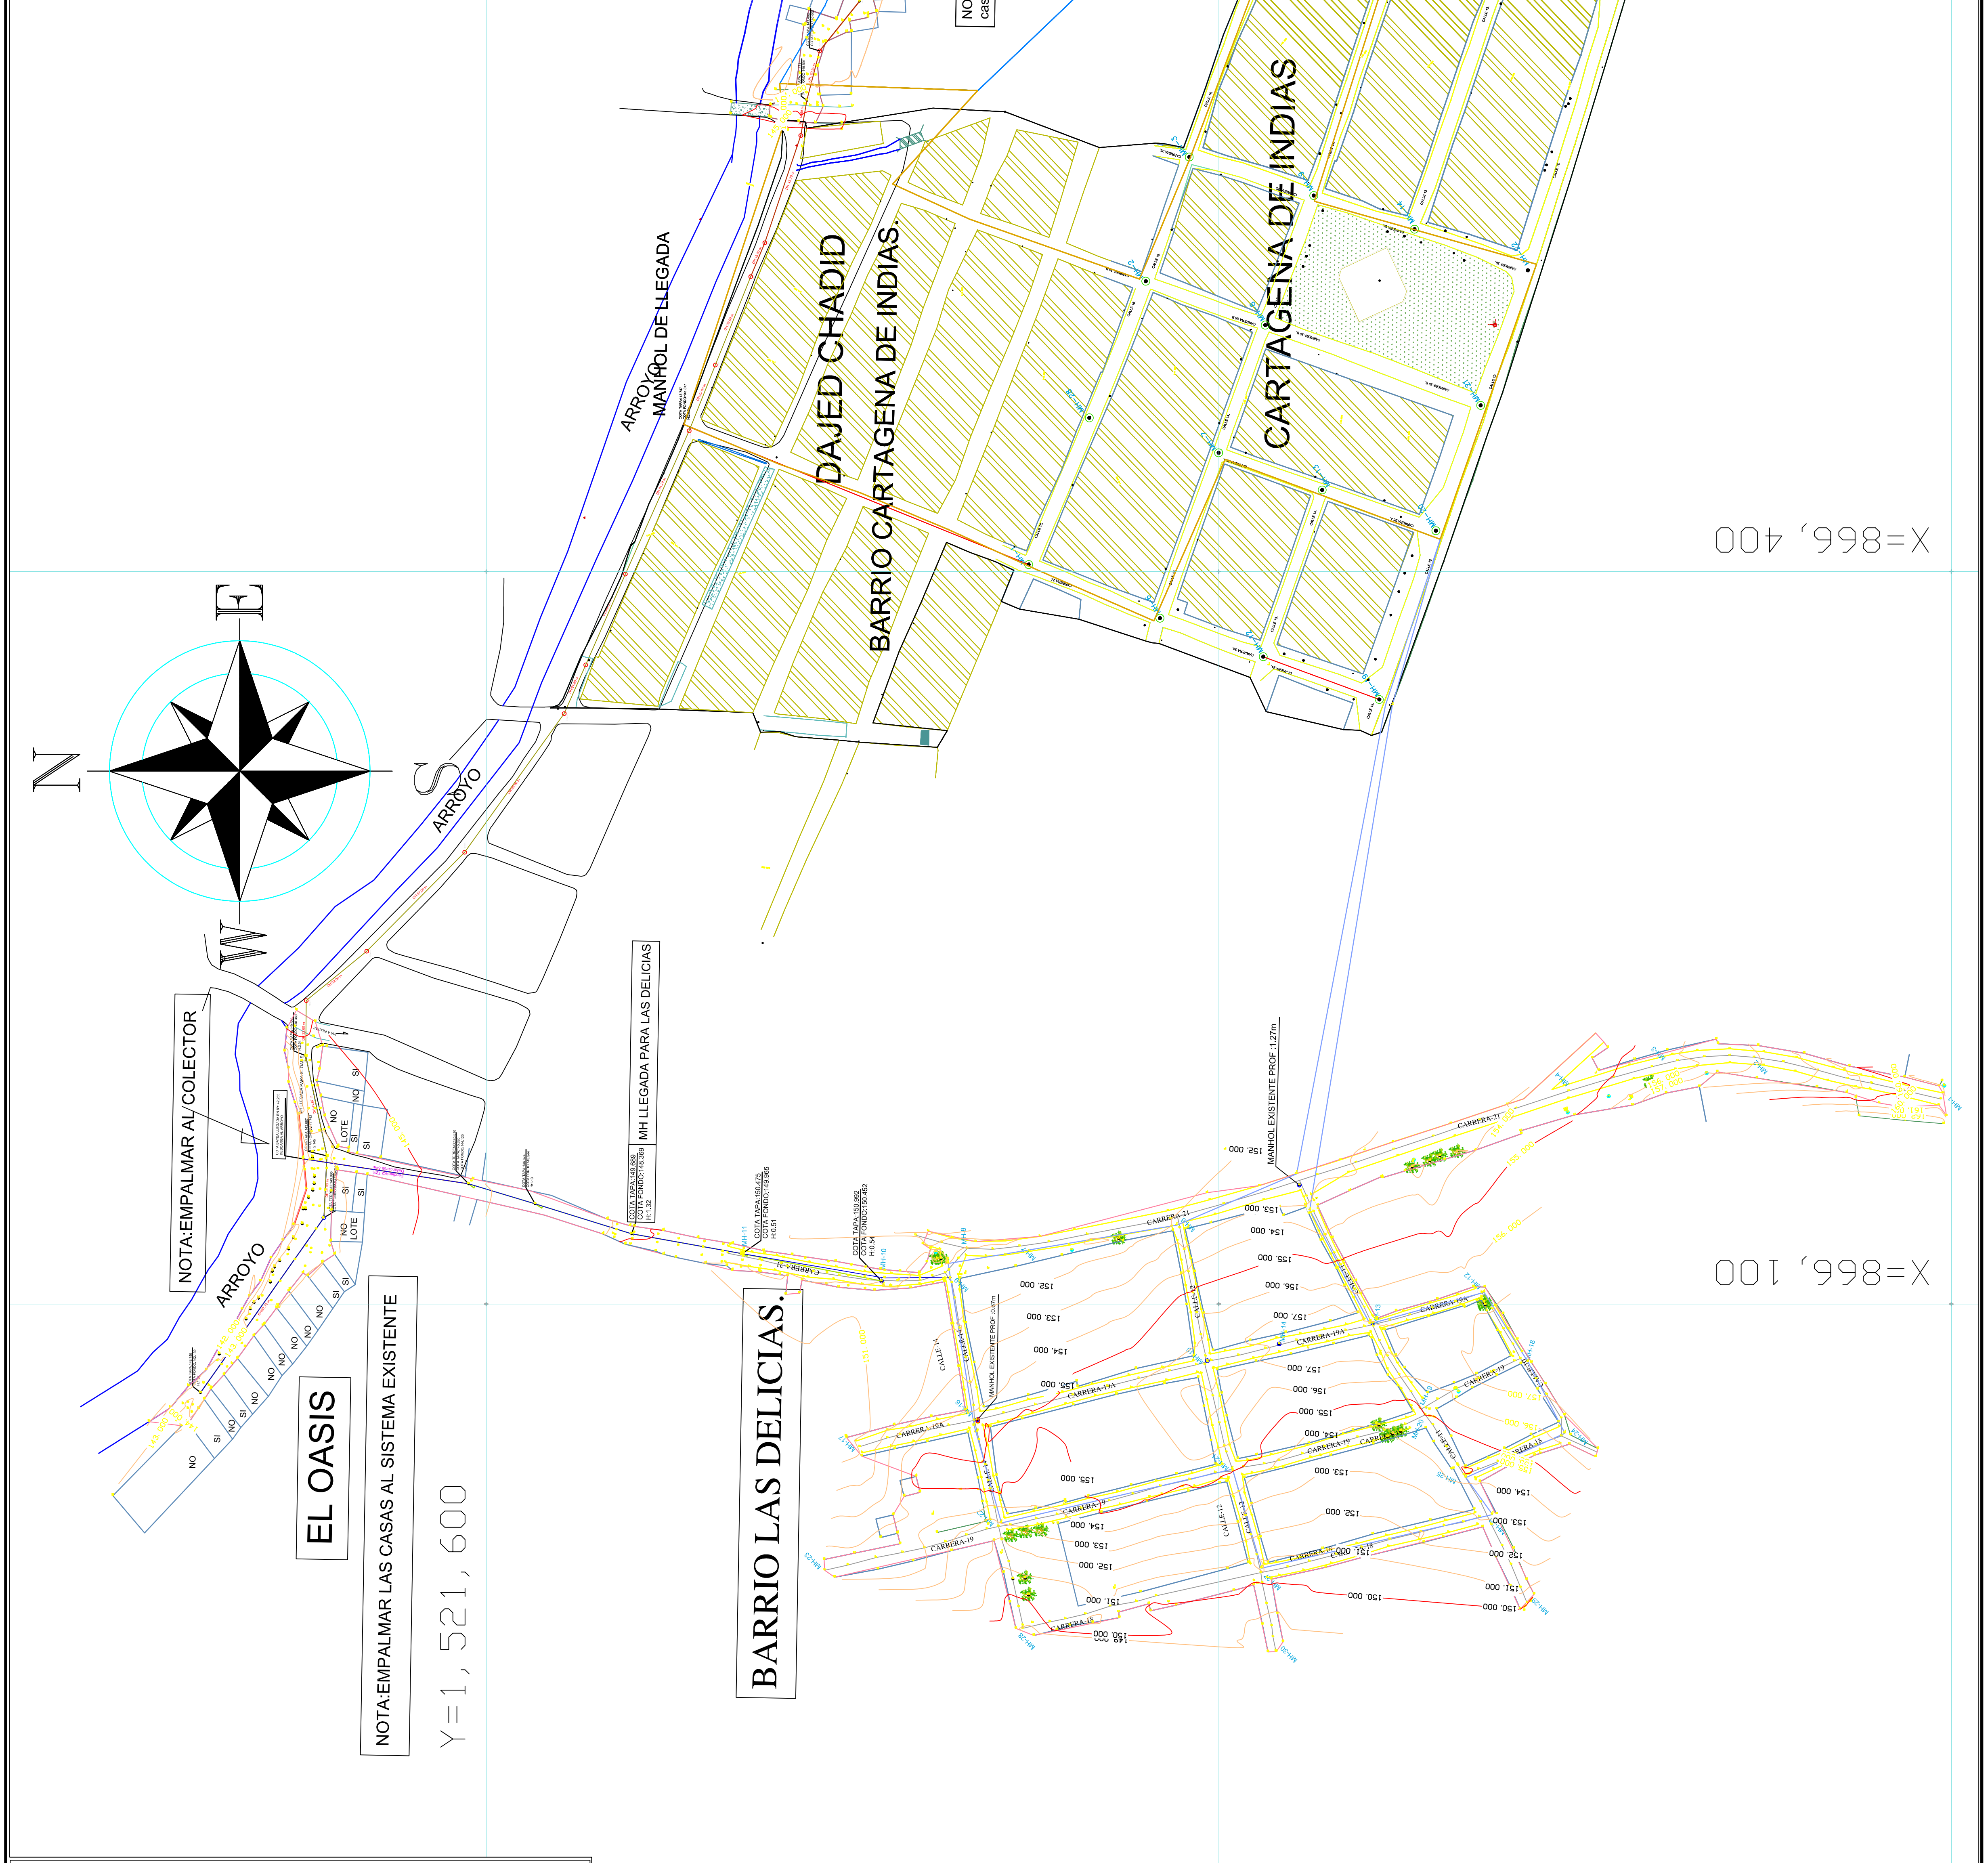

EL OASIS
 NOTA: EMPALMAR LAS CASAS AL SISTEMA EXISTENTE

BARRIO LAS DELICIAS.

Y=1, 521, 300

X=865, 800

Y=1, 521, 000