

BRP/RSK



PROYECTO:
SUMINISTRO E INSTALACION DE LAS REDES DE ABASTECIMIENTO DE AGUAS PARA LOS BARRIOS DE SAN CARLOS, COLA NUEVA, ESPERANZA, BRUSELAS, SAGRADO CORAZON, LAS DELICIAS Y CARTAGENA DE INDIAS DEL MUNICIPIO DE COROZAL.

CONTENIDO:
 LEVANTAMIENTO TOPOGRAFICO DE LA ZONA DEL AREA DE INTERES PARA LA ELABORACION DE REDES DE DISTRIBUCION PARA LOS BARRIOS LUIS CARLOS GALAN, NUEVA ESPERANZA, BRUSELAS Y CARTAGENA DE INDIAS DEL MUNICIPIO DE COROZAL.
 CODIGO PROYECTO: CAC-485-13-12

PLANO No:
 CAC-485-13-12_A TOPOGRAFIA REV 2

ESCALA:
 1:1000

FECHA:
 Abril de 2015

PLANO:
 1 DE 1

PROYECTISTA:
 Juan Pablo Nunez Du Loin

M.P.:
 230220437DND

REVISOR:
 Alvaro Sabado F.

M.P.:
 220216304COR

REVISOR:
 William Zamora C.

M.P.:
 01402 CPNT

REVISOR:
 William Zamora C.

DIBUJANTE:
 William Zamora C.



ARCHIVO:
 CAC-485-13-12_A TOPOGRAFICO

NOTAS:
 > Consultar cambio o modificación sobre ser consultado y aprobado por el diseñador y/o la interventor.
 > Consultar datos con las especificaciones técnicas del Proyecto.

CONVENCIONES:
 Paramétrico:
 Arroyo: Línea azul
 Cueva de Manantial: Línea roja
 Cauce: Línea amarilla

MODIFICACION	Nº	FECHA	POR	MODIFICACION
	1	22/05/2012	WRBC	Activo de Creación
	2	22/10/2012	WRBC	Activo para Primera Revisión
	3	14/10/2014	WRBC	Activo para Segunda Revisión
	4	11/03/2015	WRBC	Activo para Tercera Revisión
	5	30/03/2015	WRBC	Activo para aprobación
	6			
	7			
	8			

AGUAS DE LA SABANA S.A. S.P. SE RESERVA LOS DERECHOS DE AUTOR DE ESTOS DISEÑOS Y SUS PLANOS. SE PROHIBE SU REPRODUCCION TOTAL O PARCIAL SIN AUTORIZACION. [Codigo: FR-368 Revisión: 01]

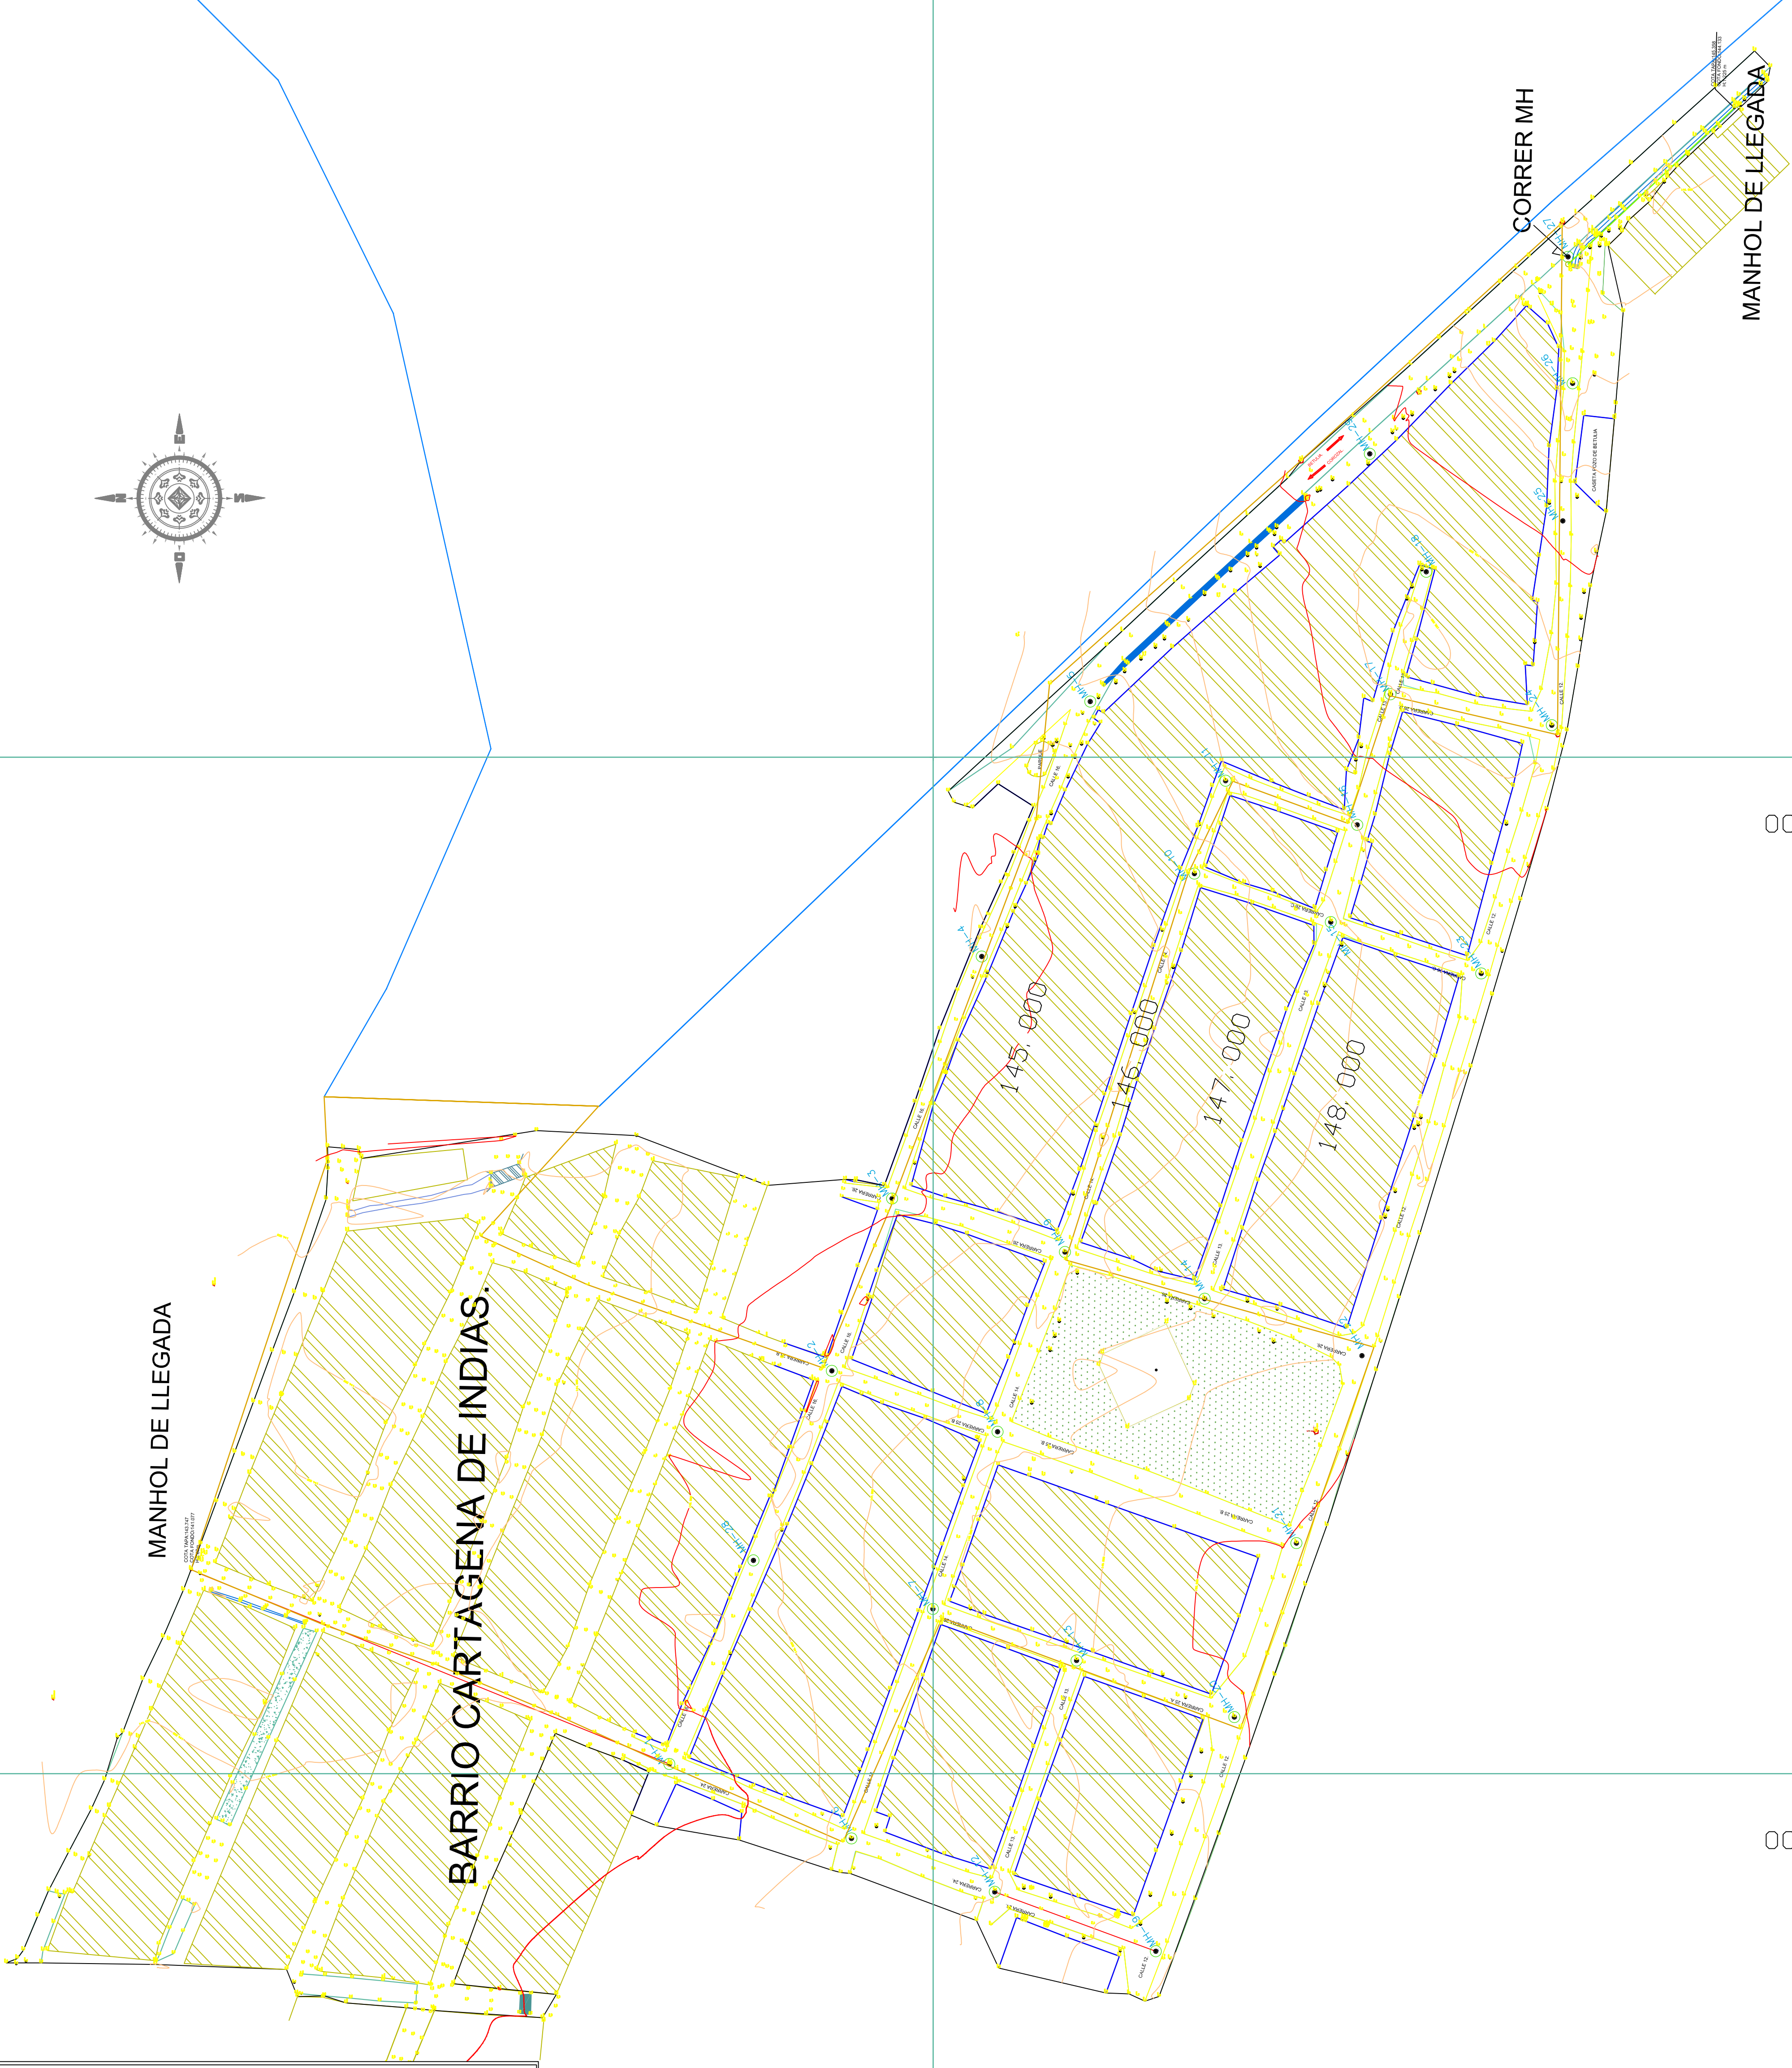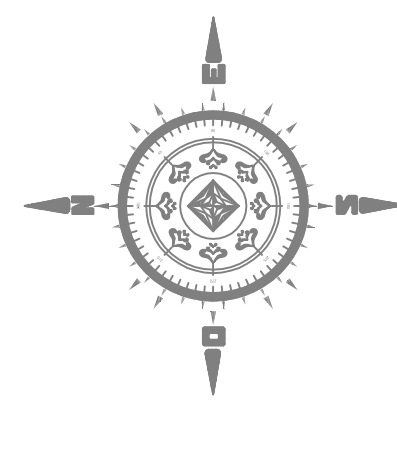

X=866, 700

X=866, 400

Y=1, 521, 300

Y=1, 521, 000

X=866, 100

