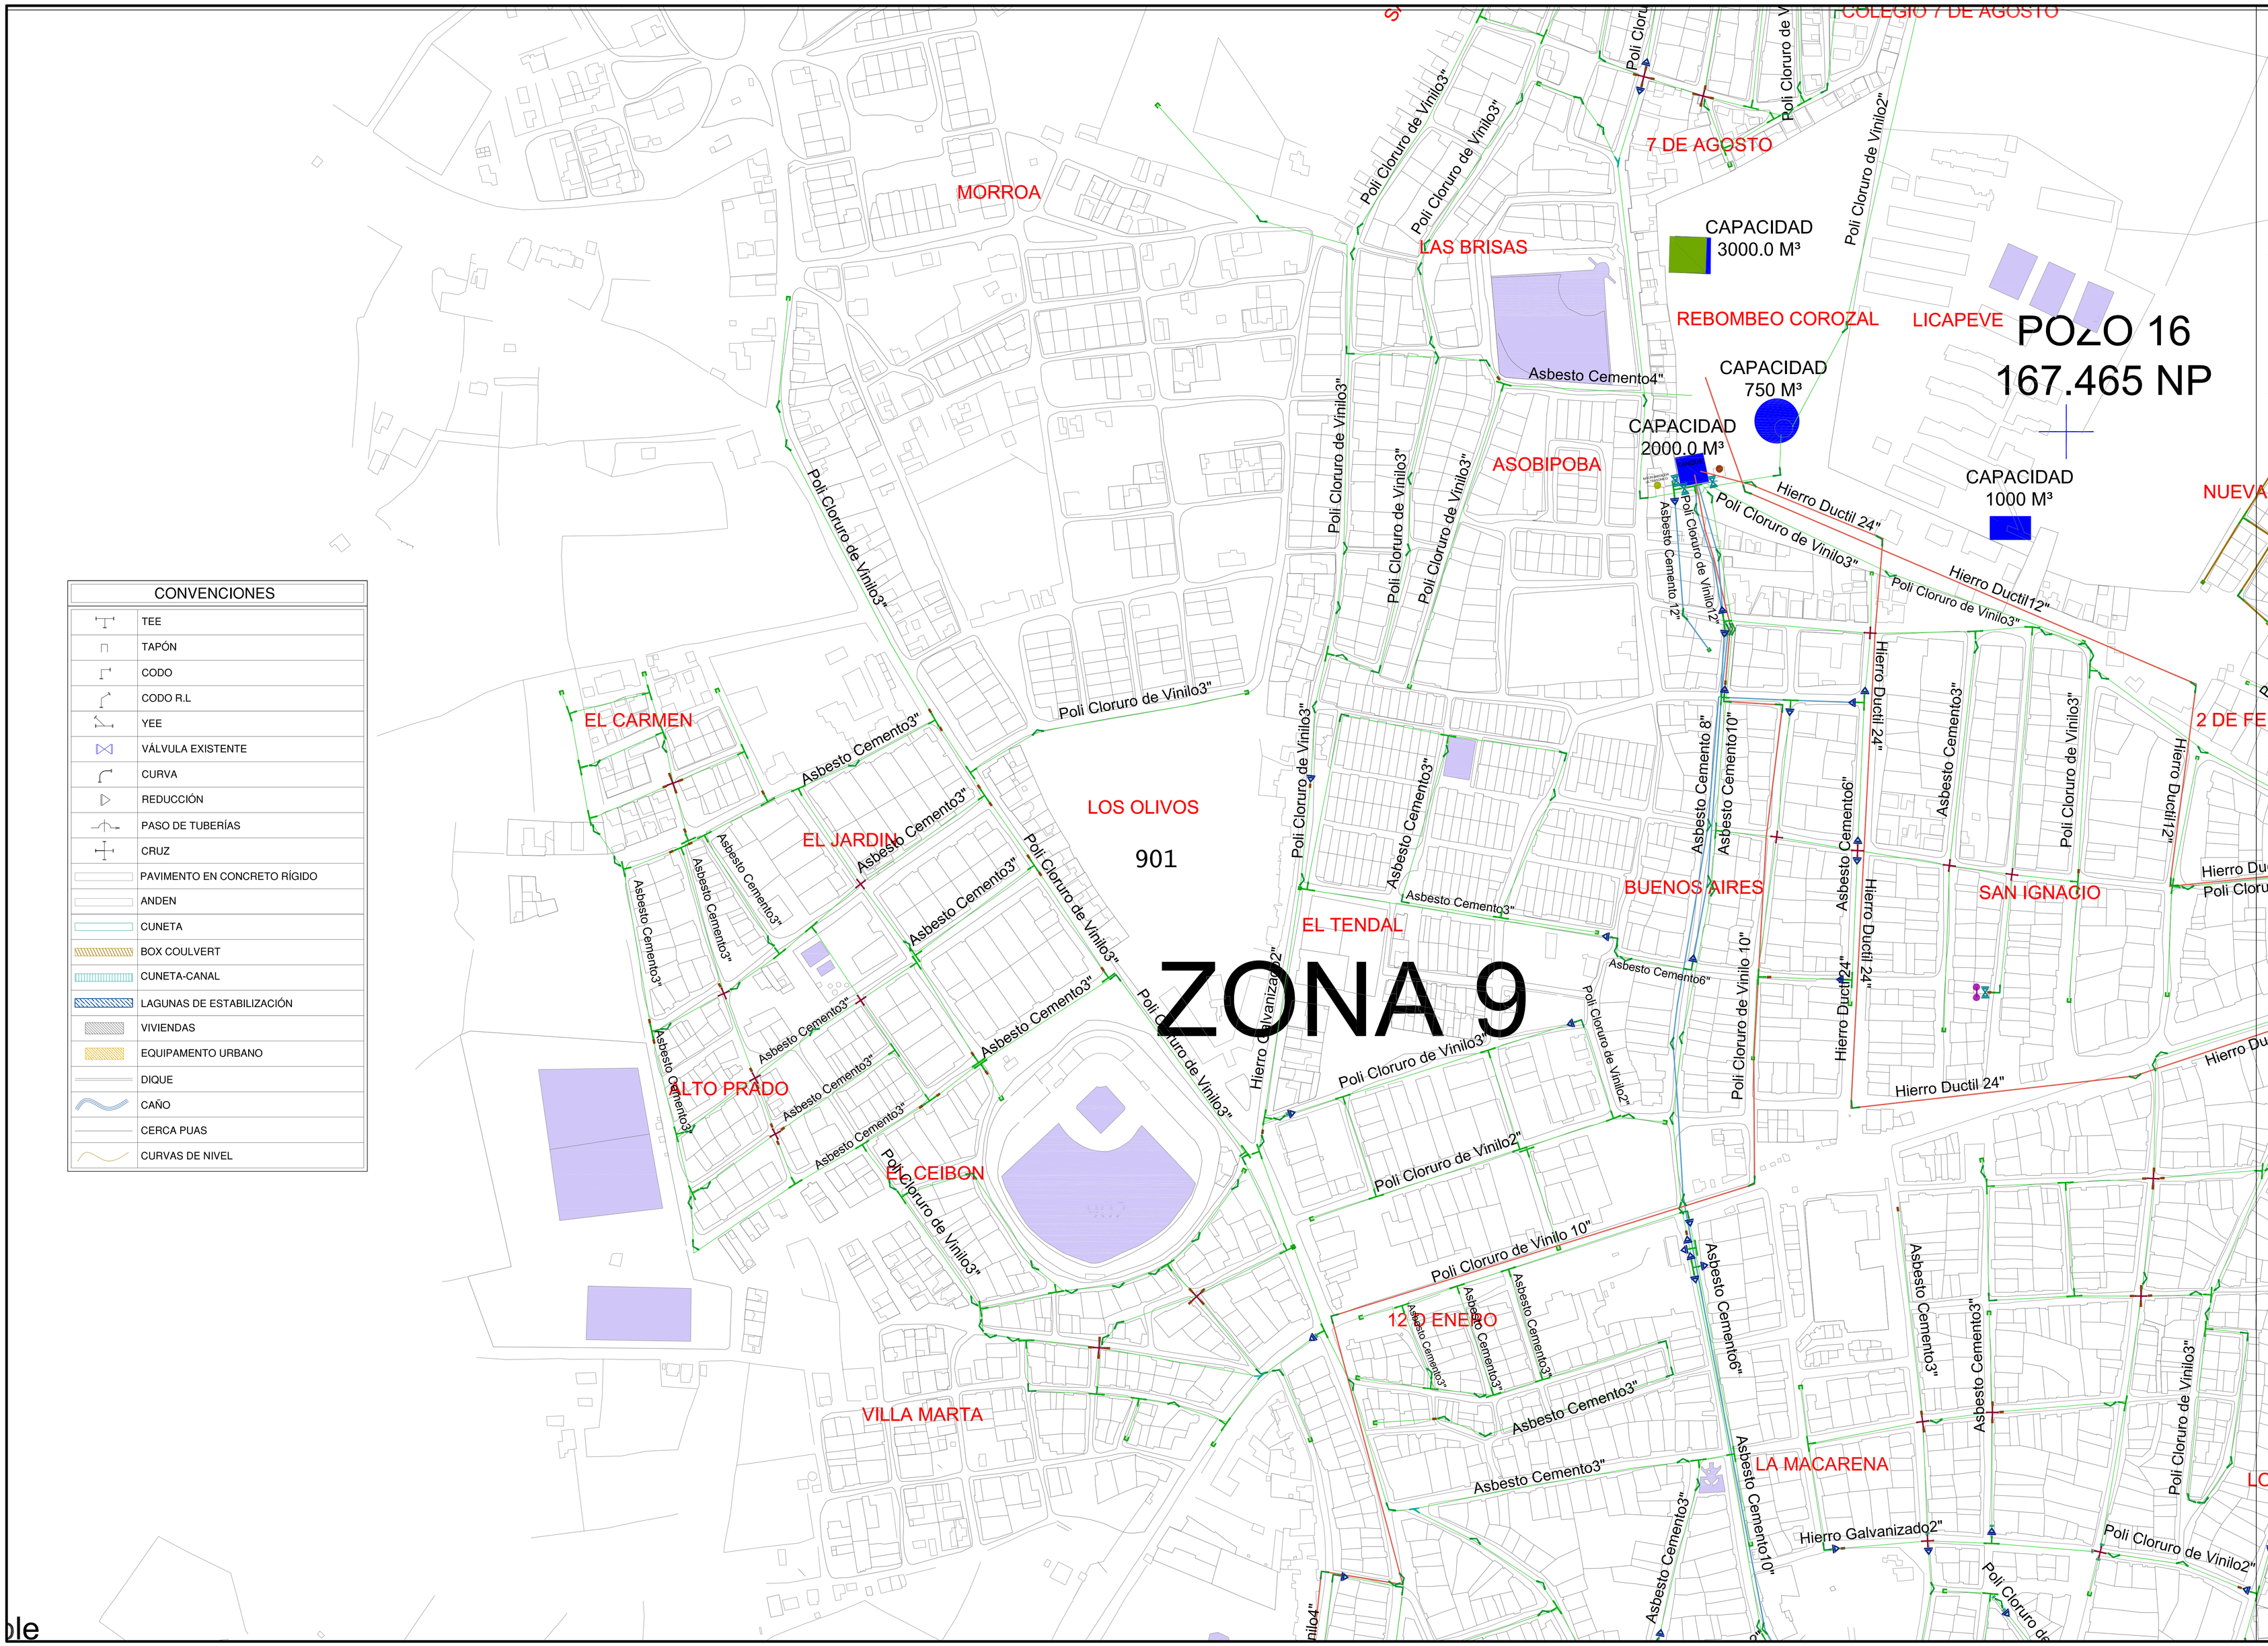

CONVENCIONES

	TEE
	TAPÓN
	CODO
	CODO R.L
	YEE
	VÁLVULA EXISTENTE
	CURVA
	REDUCCIÓN
	PASO DE TUBERÍAS
	CRUZ
	PAVIMENTO EN CONCRETO RÍGIDO
	ANDEN
	CUNETA
	BOX COULVERT
	CUNETA-CANAL
	LAGUNAS DE ESTABILIZACIÓN
	VIVIENDAS
	EQUIPAMENTO URBANO
	DIQUE
	CAÑO
	CERCA PUAS
	CURVAS DE NIVEL

EMPRESA:

ADESA
Fluye el Desarrollo

PROYECTO:

EXTENSIÓN Y RENOVACIÓN DE REDES DE ACUEDUCTO EN LOS BARRIOS NELSON MARTELO, NAVIDAD, LOS CEREZOS, SAN CARLOS, 11 DE NOVIEMBRE EN EL MUNICIPIO DE COROZAL

CONTENIDO:

Detalles de conexión, empalmes a redes existentes y anclajes del proyecto extensión y renovación de redes de acueducto en los barrios Nelson Martelo, Navidad, Los Cerezos, San Carlos, 11 de Noviembre en el Municipio de Corozal

CODIGO PROYECTO:

CAC-485-11-12

PLANO N°:

CAC-485-11-12_CATASTRO_2- REV 01

ESCALA: 1/1000

FECHA: ABRIL DEL 2015

PLANO:

3 DE 8

APROBO:

Juan Pablo Nuñez

M. P.:

25202204437CND

FIRMA:

REVISO:

Alvaro Salcedo F.

M. P.:

22202163034COR

FIRMA:

DISEÑO:

Maria Paula Pérez R.

M. P.:

22202263545COR

FIRMA:

TOPOFRAFIA:

DIBUJO:

Maria Paula Pérez Rivera

ARCHIVO:

CAC-485-11-12_CATASTRO 2 - REV 01.dwg

NOTAS:

- Cualquier cambio o modificación deber ser consultada y aprobada por el Diseñador y/o la Interventoria.
- Respetar ante todo la cota clave de las tuberías.
- Cualquier duda consultar las especificaciones técnicas del proyecto.

MODIFICACIÓN:

N°	FECHA	POR	MODIFICACIÓN:
1			
2			
3			
4			
5			
6			
7			
8			

AGUAS DE LA SABANA S.A. E.S.P. SE RESERVA LOS DERECHOS DE AUTOR DE ESTOS DISEÑOS Y SUS PLANOS.

SE PROHÍBE SU REPRODUCCIÓN TOTAL O PARCIAL SIN AUTORIZACIÓN.

Código: FR - 368 Revisión: 01