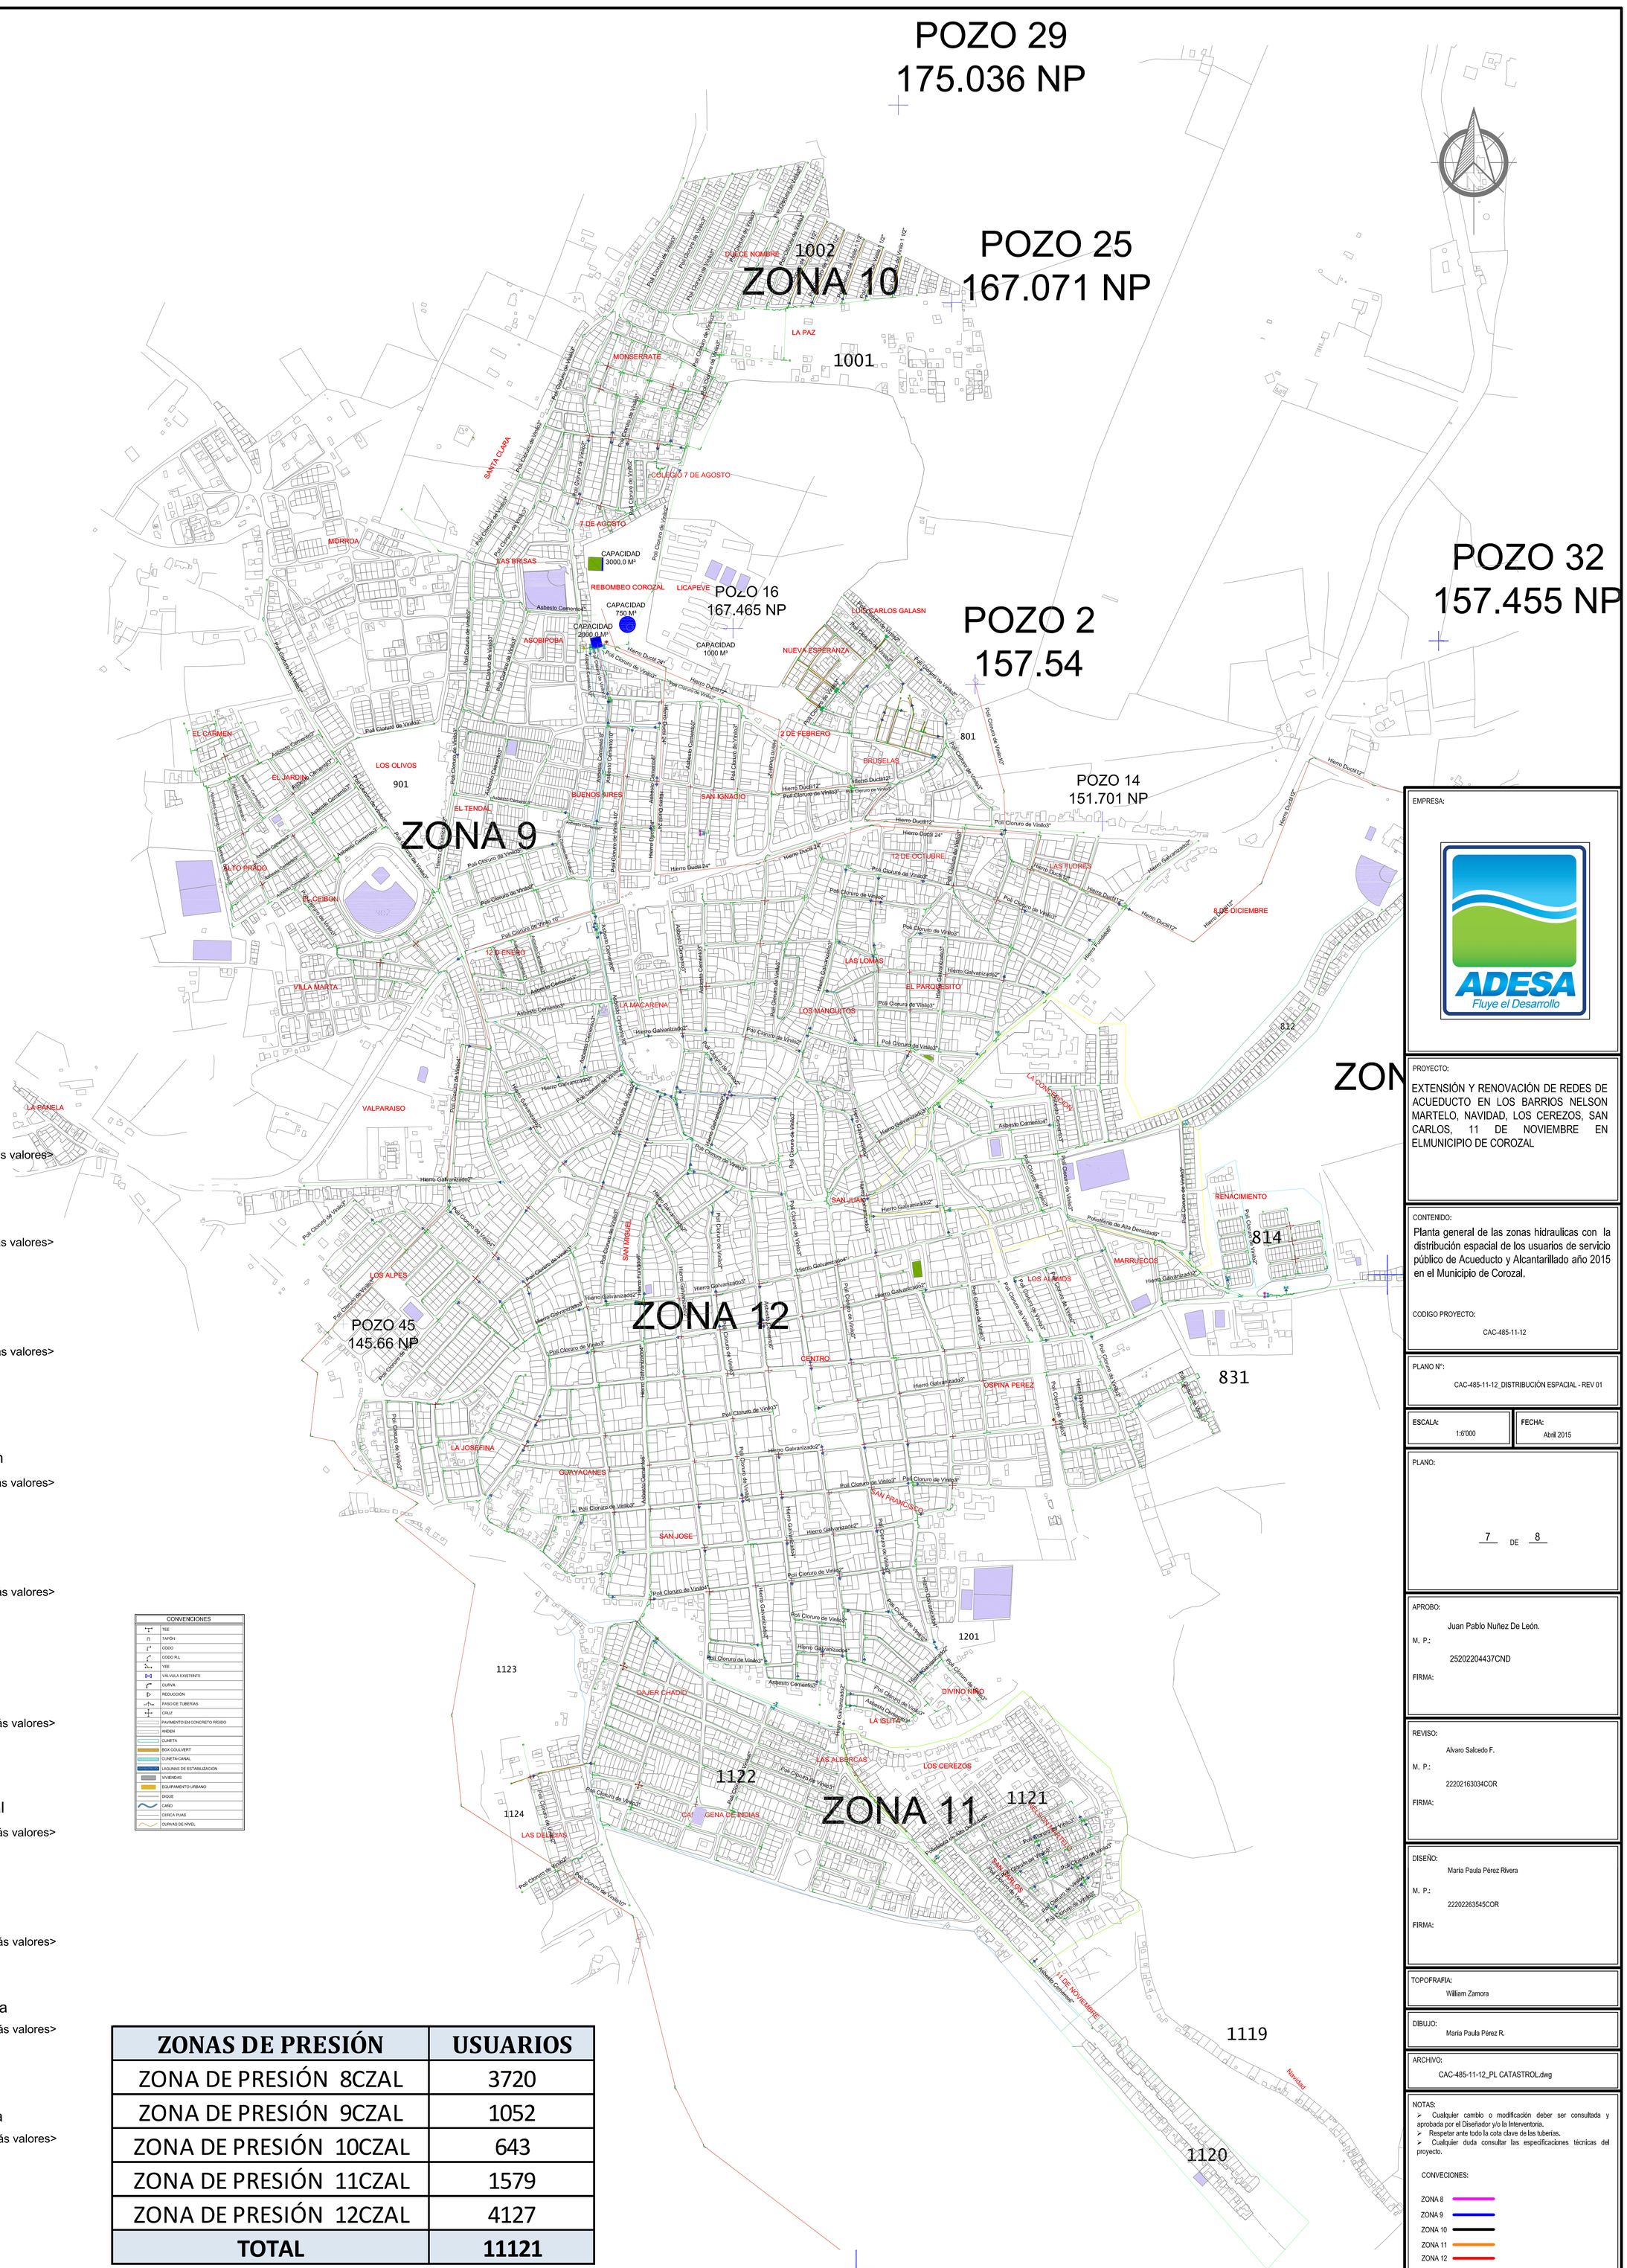

Converciones

PiezaEspecial

-

tipo

-
-
- Codo
-
- Cruz
- Reduccion
- Tapon
- Tee
- Union
- Yee

Macromedidor

-

tipo

-
- Mecanico
- Ultrasonico

Micromedidor

-

tipo

- Chorro Multiple
- Chorro Unico
- Volumetrico

Hidrante

- <todos los demás valores>

tipo

- Emergencia

Tanque

- <todos los demás valores>

tipo

- Compesacion
- Reserva

ValvulaSistema

- <todos los demás valores>

tipo

- Aislamiento
- Control
- Purga

ValvulaRegulacion

- <todos los demás valores>

tipo

- Caudal
- Presion

ValvulaVentosa

- <todos los demás valores>

tipo

- Doble
- Sencilla
- Triple

ValvulaRetencion

- <todos los demás valores>

tipo

- Horizontal
- Vertical

EstructuraEspecial

- <todos los demás valores>

tipo

- Rompepresion
- Vertedero

Bomba

- <todos los demás valores>

tipo

- Centrifuga

TuberiaSecundaria

- <todos los demás valores>

Tipo

- Distribucion
- Servicio

TuberiaAcometida

- <todos los demás valores>

tipo

- Comercial
- Industrial
- Residencial

CONVENCIONES

- TEE
- TAPÓN
- CODO
- CODO R/L
- YEE
- VÁLVULA EXISTENTE
- CURVA
- REDUCCIÓN
- PASO DE TUBERÍAS
- CRUZ
- PAVIMENTO EN CONCRETO RÍGIDO
- ANDEN
- CUNETA
- BOX COULVERT
- CUNETA-CANAL
- LAGUNAS DE ESTABILIZACIÓN
- VIVIENDAS
- EQUIPAMENTO URBANO
- DIQUE
- CAÑO
- CERCA PUAS
- CURVAS DE NIVEL

ZONAS DE PRESIÓN	USUARIOS
ZONA DE PRESIÓN 8CZAL	3720
ZONA DE PRESIÓN 9CZAL	1052
ZONA DE PRESIÓN 10CZAL	643
ZONA DE PRESIÓN 11CZAL	1579
ZONA DE PRESIÓN 12CZAL	4127
TOTAL	**11121**

EMPRESA:

ADESA
Fluye el Desarrollo

PROYECTO:

EXTENSIÓN Y RENOVACIÓN DE REDES DE ACUEDUCTO EN LOS BARRIOS NELSON MARTELO, NAVIDAD, LOS CEREZOS, SAN CARLOS, 11 DE NOVIEMBRE EN ELMUNICIPIO DE COROZAL

CONTENIDO:

Planta general de las zonas hidraulicas con la distribución espacial de los usuarios de servicio público de Acueducto y Alcantarillado año 2015 en el Municipio de Corozal.

CODIGO PROYECTO:

CAC-485-11-12

PLANO N°:

CAC-485-11-12_DISTRIBUCIÓN ESPACIAL - REV 01

ESCALA: 1:6'000

FECHA: Abril 2015

PLANO:

7 DE 8

APROBO:

Juan Pablo Nuñez De León.

M. P.:

25202204437CND

FIRMA:

REVISO:

Alvaro Salcedo F.

M. P.:

22202163034COR

FIRMA:

DISEÑO:

María Paula Pérez Rivera

M. P.:

22202263545COR

FIRMA:

TOPOFRAFIA:

William Zamora

DIBUJO:

María Paula Pérez R.

ARCHIVO:

CAC-485-11-12_PL CATASTROL.dwg

NOTAS:

- Cualquier cambio o modificación deber ser consultada y aprobada por el Diseñador y/o la Interventoría.
- Respetar ante todo la cota clave de las tuberías.
- Cualquier duda consultar las especificaciones técnicas del proyecto.

CONVECIONES:

- ZONA 8
- ZONA 9
- ZONA 10
- ZONA 11
- ZONA 12

MODIFICACIÓN:

N°	FECHA	POR	MODIFICACIÓN:
1			
2			
3			
4			
5			
6			
7			
8			

AGUAS DE LA SABANA S.A. E.S.P. SE RESERVA LOS DERECHOS DE AUTOR DE ESTOS DISEÑOS Y SUS PLANOS.

SE PROHÍBE SU REPRODUCCIÓN TOTAL O PARCIAL SIN AUTORIZACIÓN.

Código: FR - 368 Revisión: 01