



PROYECTO: SUMINISTRO E INSTALACIÓN DE LAS REDES DE DISTRIBUCIÓN PARA LOS BARRIOS CARLOS OCHOA, NUEVA ESPERANZA, BRUSELAS, SAGRADO CORAZÓN, LAS DELICIAS, CARRETERA DE INDIOS DEL MUNICIPIO DE COROZAL.

CONTENIDO: Planta de redes de distribución existentes y accesorios de sistema de saneamiento para el proyecto sumatorio de los barrios CARLOS OCHOA, NUEVA ESPERANZA, BRUSELAS, SAGRADO CORAZÓN, LAS DELICIAS, CARRETERA DE INDIOS DEL MUNICIPIO DE COROZAL.

CODIGO PROYECTO: CAC-48513-12

PLANO Nº: CAC-48513-12\_CASITERO Rev.1

ESCALA: 1:1000

FECHA: ABRIL DEL 2015

PLANO: 1 DE 6

APROBADO: Juan Pablo Muñoz  
M. P.: 220201940240  
FIRMA:

REVISADO: Alvaro Salazar F.  
M. P.: 22020193040208  
FIRMA:

DISEÑADO: Germán Botero Quintero Pineda  
M. P.: 220201940208  
FIRMA:


DEBILDO: María Paula Pineda F.C.

ARCHIVO: CAC-48513-12\_CASITERO\_REV 01.dwg

NOTAS:  
 > Consultar croquis o modificación antes de comenzar y  
 > Revisar antes de iniciar la obra sobre el terreno.  
 > Consultar toda vez que se requiera modificaciones del proyecto.

REGISTRACION:

ADQUISICIÓN DE LA SABANA, S.A. F.E.P. SE RESERVA LOS DERECHOS DE AUTOR DE ESTOS DISEÑOS Y SUS PLANOS. SE PROHIBE SU REPRODUCCIÓN TOTAL O PARCIAL SIN AUTORIZACIÓN. Código PR-308 Rev.04/01/11

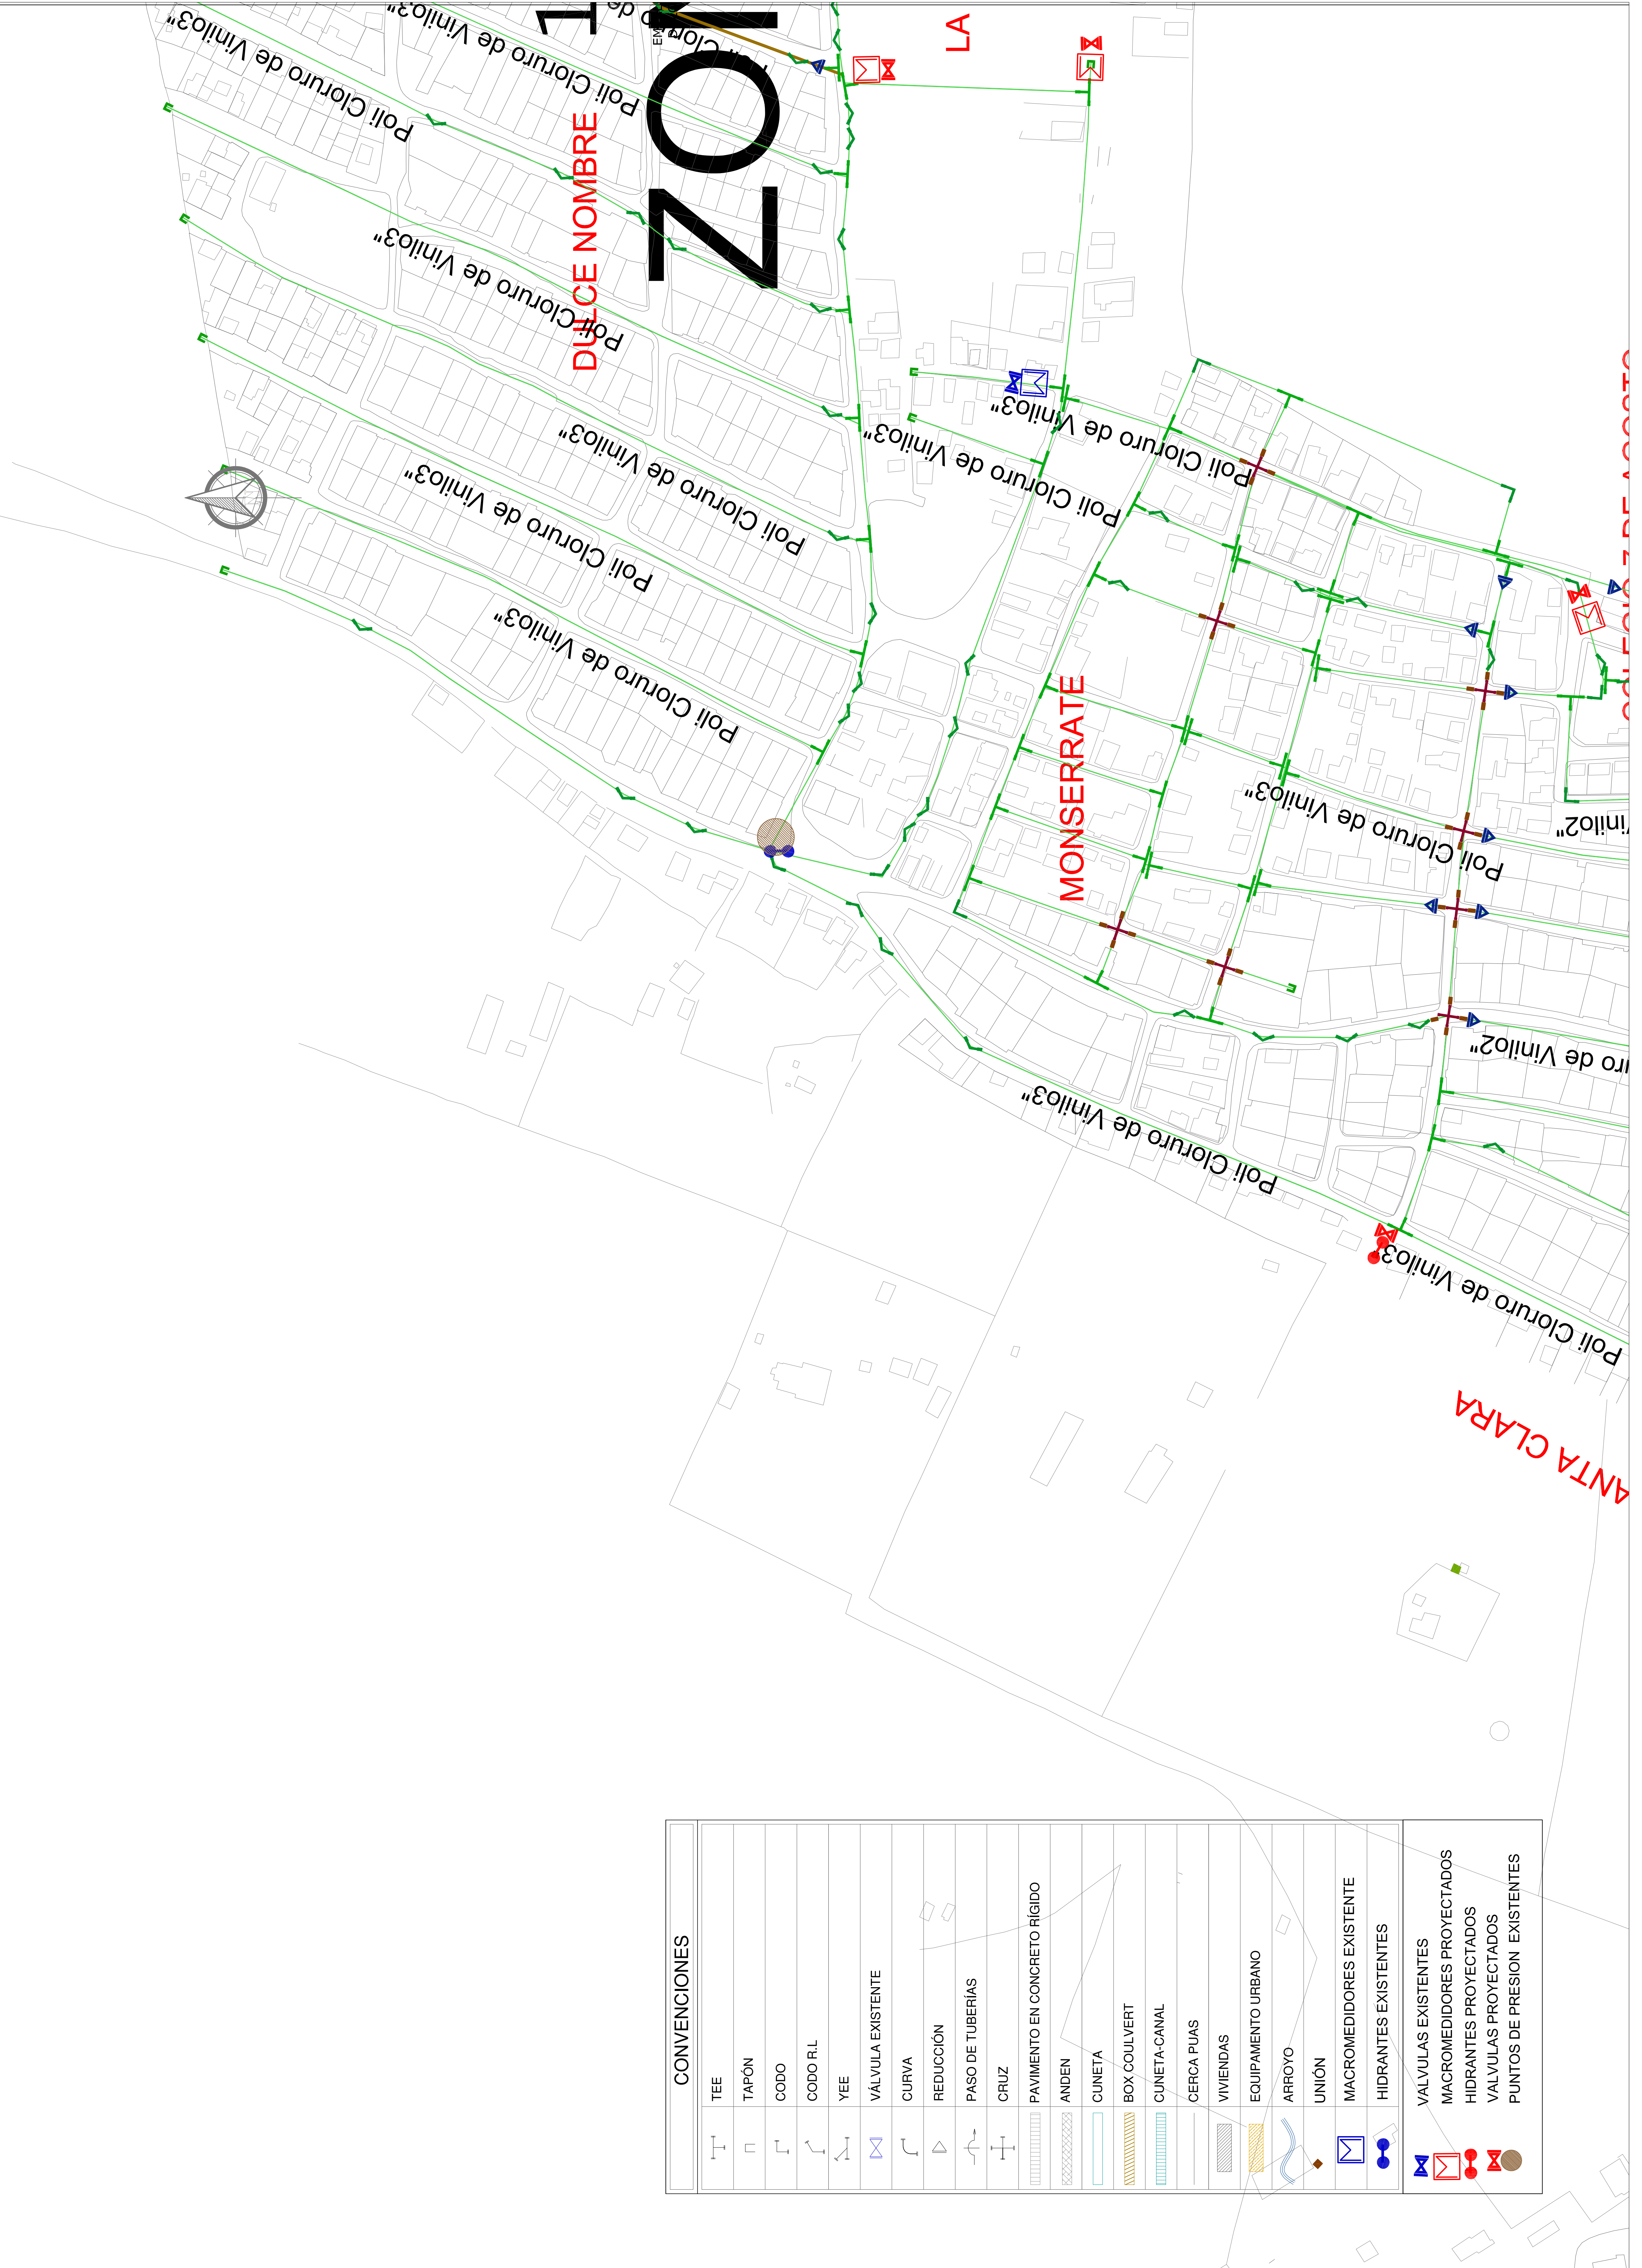

CONVENCIONES	
	TEE
	TAPÓN
	CODO
	CODO RL
	YEE
	VÁLVULA EXISTENTE
	CURVA
	REDUCCIÓN
	PASO DE TUBERÍAS
	CRUZ
	PAVIMENTO EN CONCRETO RÍGIDO
	ANDÉN
	CUNETA
	BOX COULLVERT
	CUNETA-CANAL
	CERCA PAJAS
	VIVENDAS
	EQUIPAMIENTO URBANO
	ARROYO
	UNIÓN
	MACROMEDIDORES EXISTENTES
	HIDRANTES EXISTENTES
	VALVULAS EXISTENTES
	MACROMEDIDORES PROYECTADOS
	HIDRANTES PROYECTADOS
	VALVULAS PROYECTADOS
	PUNTOS DE PRESION EXISTENTES