



PROYECTO: SUMINISTRO E INSTALACIÓN DE LAS REDES DE DISTRIBUCIÓN PARA LOS BARRIOS DE LAS BRISAS, LAS NUEVAS ESPERANZAS, LAS BRISAS, SAGRADO CORAZÓN, LAS DELICIAS Y SAN ANTONIO DE COROZAL, MUNICIPIO DE COROZAL.

CONTENIDO: Planteo de redes de distribución existentes y accesorios del sistema de abastecimiento para el proyecto suministrado e instalado en las redes de distribución para los barrios de las brisas, las nuevas esperanzas, las delicias, sagrado corazon, en el Municipio de Corozal.

CODIGO PROYECTO: CAC-48-13-2

PLANO Nº: CAC-48-13-13-CATASTRO-REV-1

ESCALA: 1:1000

FECHA: ABRIL DEL 2015


PROYECTANTE: Juan Pablo Muñoz

REVISOR: Alvaro Salazar F.

DISEÑADOR: Germán Balsegarras Pardo

NOTAS: Consultar planos o modificaciones antes de construir y verificar en el terreno las condiciones de las tuberías. Respetar en todo la obra de las tuberías. Consultar para cualquier duda con el ingeniero responsable del proyecto.

AGUAS DE LA SABANA, S.A. E.S.P. SE RESERVA LOS DERECHOS DE AUTORESTOS SOBRE SUS PLANOS. SE PROHIBE SU REPRODUCCIÓN TOTAL O PARCIAL SIN AUTORIZACIÓN.

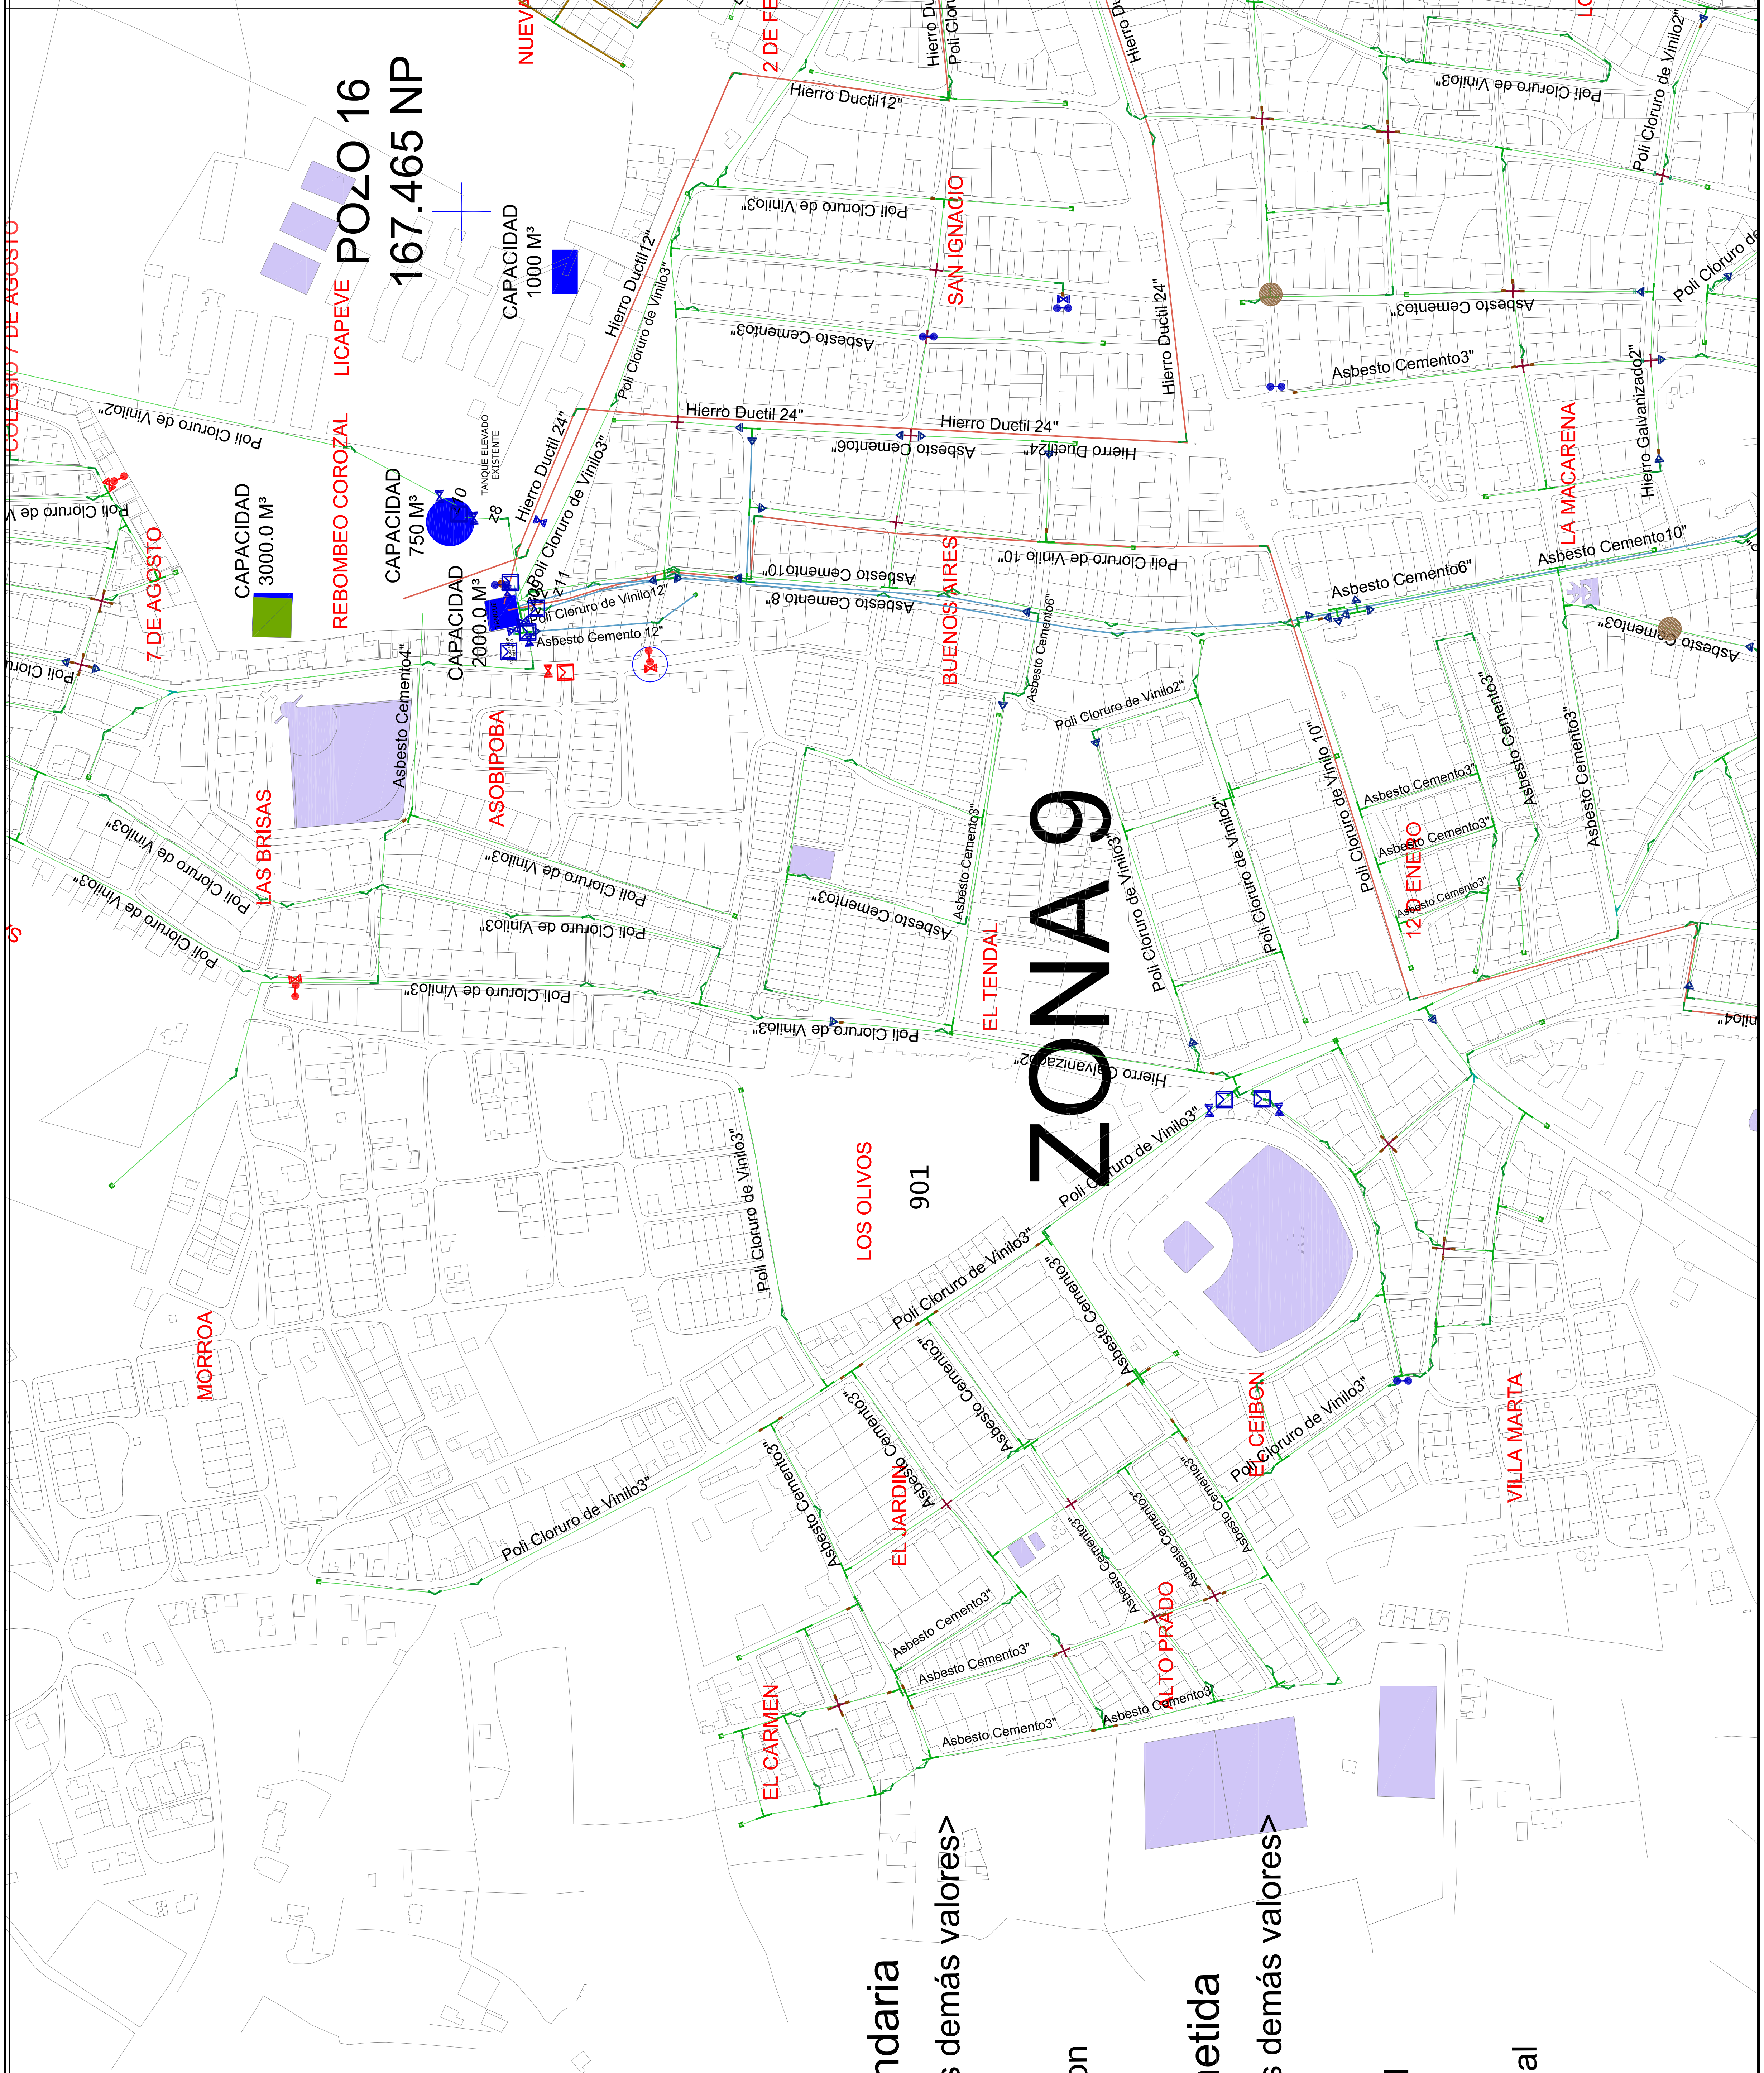

CONVENCIONES	
T	TIE
T	TAPON
C	CODO
C	CODO 90°
V	VALVULA EXISTENTE
V	VALVULA EXISTENTE
C	CURVA
T	REDUCCION
T	PASO DE TUBERIAS
T	CRUZ
T	PAVIMENTO EN CONCRETO RIGIDO
T	ANILIN
T	CUNETTA
T	BOX COLVERT
T	CUNETTA-CANAL
T	CERCA PUAS
T	VIVIENDAS
T	EQUIPAMIENTO URBANO
T	ARROYO
T	UNION
T	MACROMEDIDORES EXISTENTE
T	MACROMEDIDORES EXISTENTES
T	VALVULAS EXISTENTES
T	MACROMEDIDORES PROYECTADOS
T	HIDRANTES PROYECTADOS
T	VALVULAS PROYECTADOS
T	PUNTOS DE PRESION EXISTENTES

Tuberia Secundaria

< todos los demás valores >

Tipo

Distribucion

Servicio

Tuberia Acometida

< todos los demás valores >

tipo

Comercial

Industrial

Residencial

ZONA 9