

EMPRESA:



PROYECTO:
SUMINISTRO E INSTALACION DE LAS REDES DE DISTRIBUCION PARA LOS BARRIOS LUIS CARLOS GALAN, NUEVA ESPERANZA, BRUSELAS, SAGRADO CORAZON, LAS DELICIAS Y CARTAGENA DE INDIAS DEL MUNICIPIO DE COROZAL.

CONTENIDO:
Plano de redes de distribución existentes y accesorios del sistema de acueducto para el proyecto suministrado e instalación de las redes de distribución para los barrios Luis Carlos Galán, Nueva Esperanza, Bruselas, Sagrado Corazón de Indias del Municipio de Corozal.

CODIGO PROYECTO: CAC-48-13-2

PLANO N°: CAC-48-13-12-CATASTRO (Rev. 1)

ESCALA: 1:1000

FECHA: ABRIL DEL 2015

PANORAMA: 4 DE 6

APROBADO:
M. P.: Juan Pablo Muñoz
20220447040

REVISADO:
M. P.: Alvaro Salazar P.
220218030420R

DISEÑADO:
M. P.: Germán Botagoray B. Pérez
220201184020R

DISEÑO: 1005080484A


DIBUJO: Maria Paula Pérez Rivera

ARCHIVO: CAC-48-13-12-CATASTRO-REV 01.dwg

NOTAS:
- Consultar planos o modificaciones antes de comenzar y
- Respetar área total de obra sobre de las labores.
- Consultar área total de obra sobre de las labores.
- Consultar área total de obra sobre de las labores.
- Consultar área total de obra sobre de las labores.

AGUAS DE LA SABANA, S.A. E.S.P. SE RESERVA LOS DERECHOS DE AUTORESTUDIO DISEÑOS Y SISTEMAS. SE PROHIBE SU REPRODUCCION TOTAL O PARCIAL SIN AUTORIZACION.

Código: PR-385-Revista-01

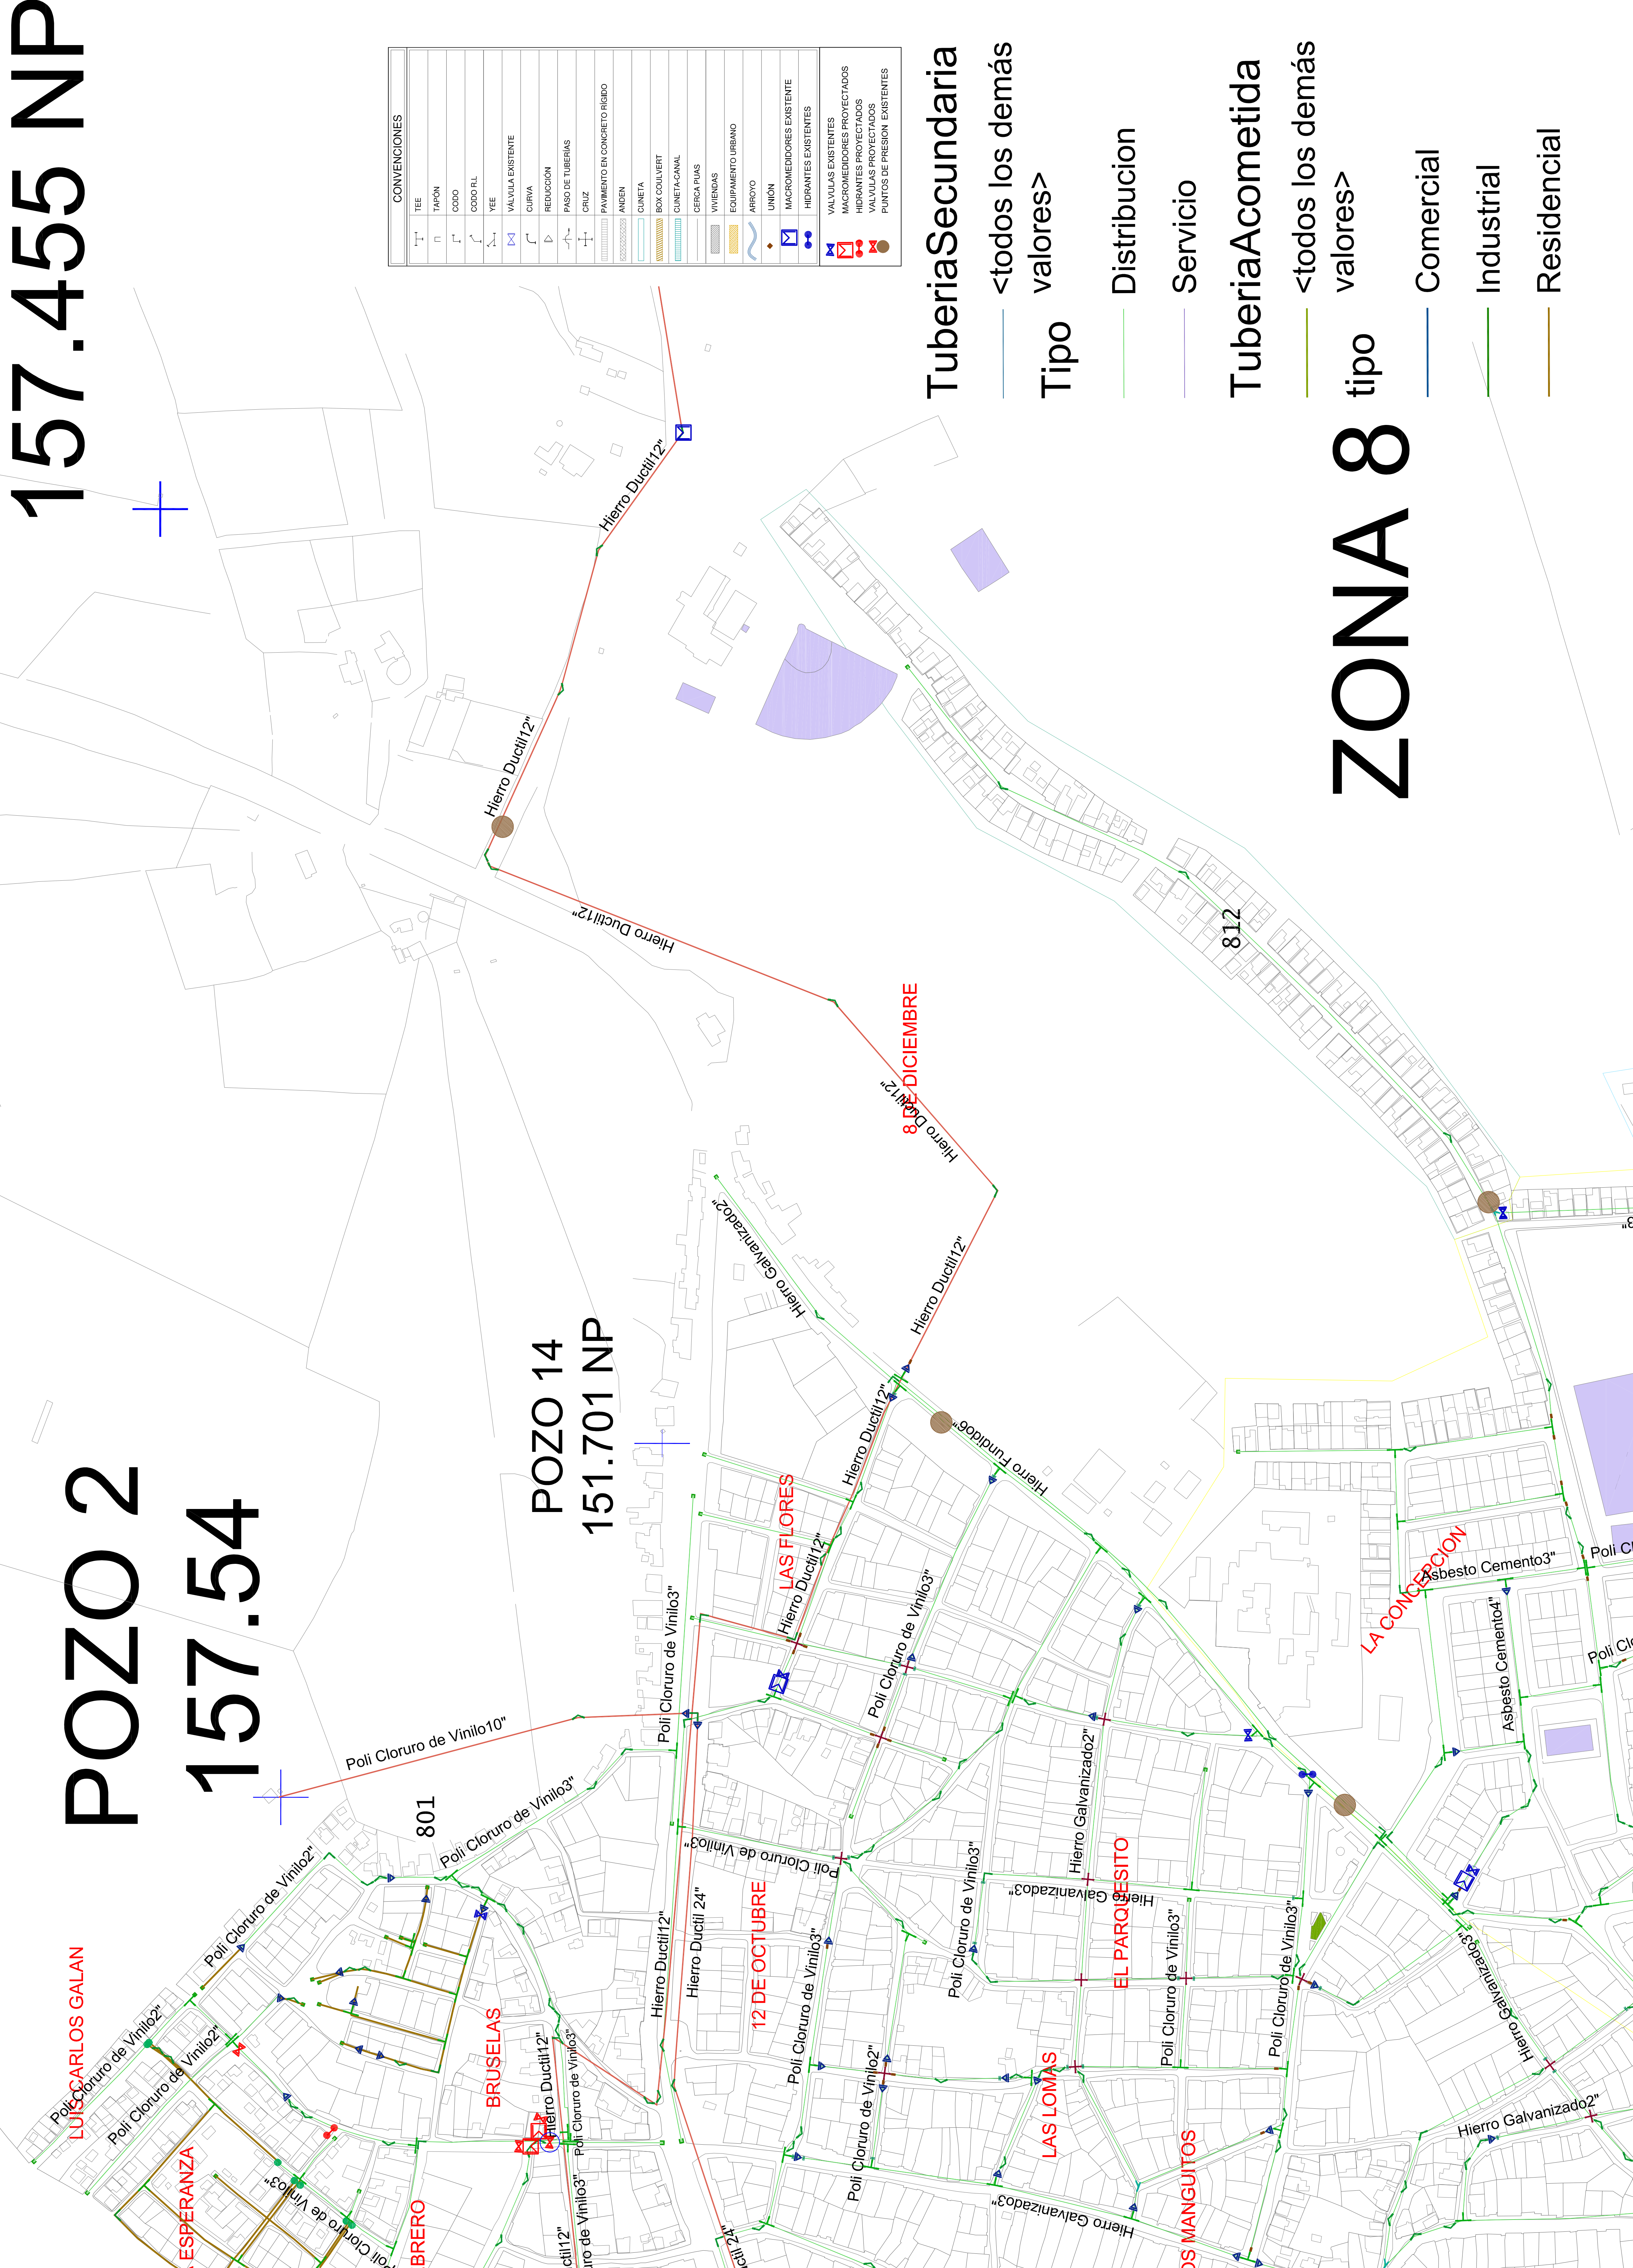

157.455 NP

POZO 2 157.54

POZO 14 151.701 NP

ZONA 8

CONVENCIONES	
T	TEE
∩	TAPON
∩	CODO
∩	CODO 90°
∩	YEE
∩	VALVULA EXISTENTE
∩	REDUCCION
∩	PASO DE TUBERIAS
∩	CRUZ
∩	PAVIMENTO EN CONCRETO RIGIDO
∩	ANDEN
∩	COMETA
∩	BOX COULVERT
∩	CANALIZACION
∩	CERCA PUIS
∩	VIVIENDAS
∩	EQUIPAMIENTO URBANO
∩	ARRIOYO
∩	UNION
∩	MACROMEDIDORES EXISTENTE
∩	MACROMEDIDORES EXISTENTES
∩	VALVULAS EXISTENTES
∩	MACROMEDIDORES PROYECTADOS
∩	MACROMEDIDORES PROYECTADOS
∩	VALVULAS PROYECTADAS
∩	PUNTOS DE PRESION EXISTENTES

Tuberia Secundaria
 < todos los demás valores >
Tipo

Distribucion
 Servicio

Tuberia Acometida
 < todos los demás valores >
tipo

Comercial
 Industrial
 Residencial