


COLOMBIA.JPG

REPÚBLICA DE COLOMBIA

SUCRE.JPG


DEPARTAMENTO DE SUCRE

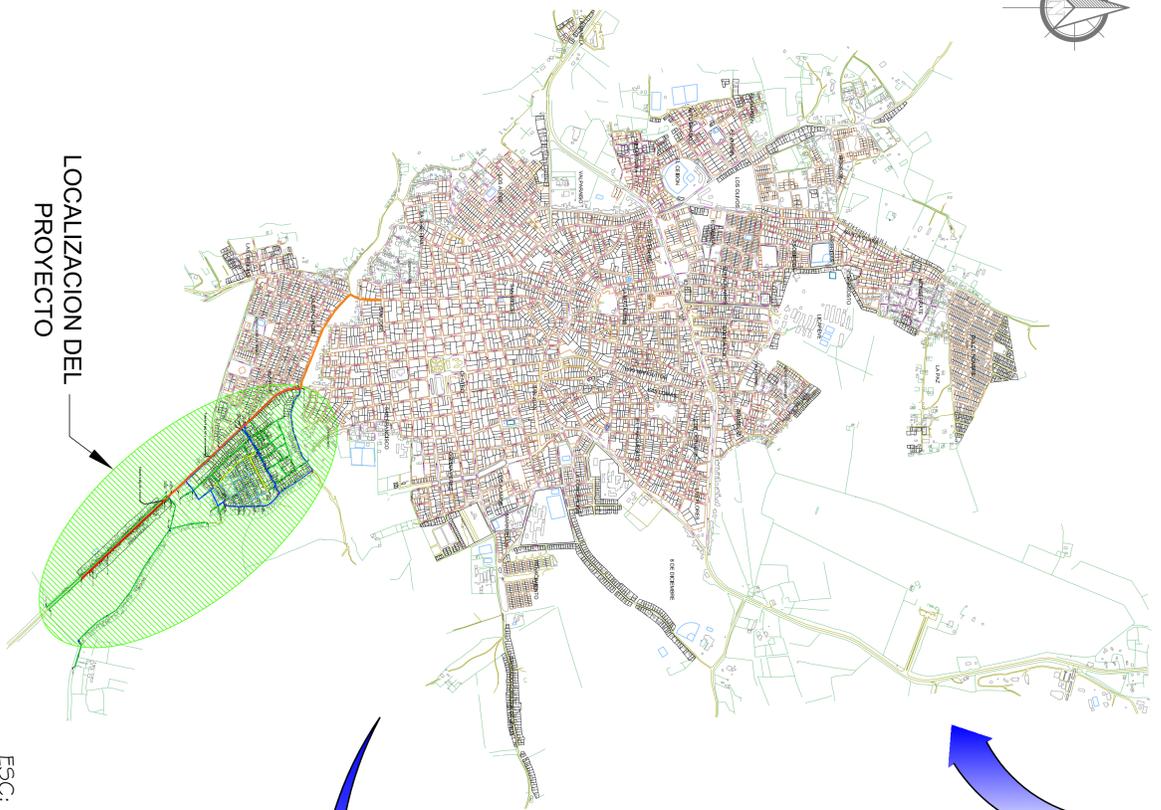

LOCALIZACION DEL PROYECTO

ESC: 1:12000


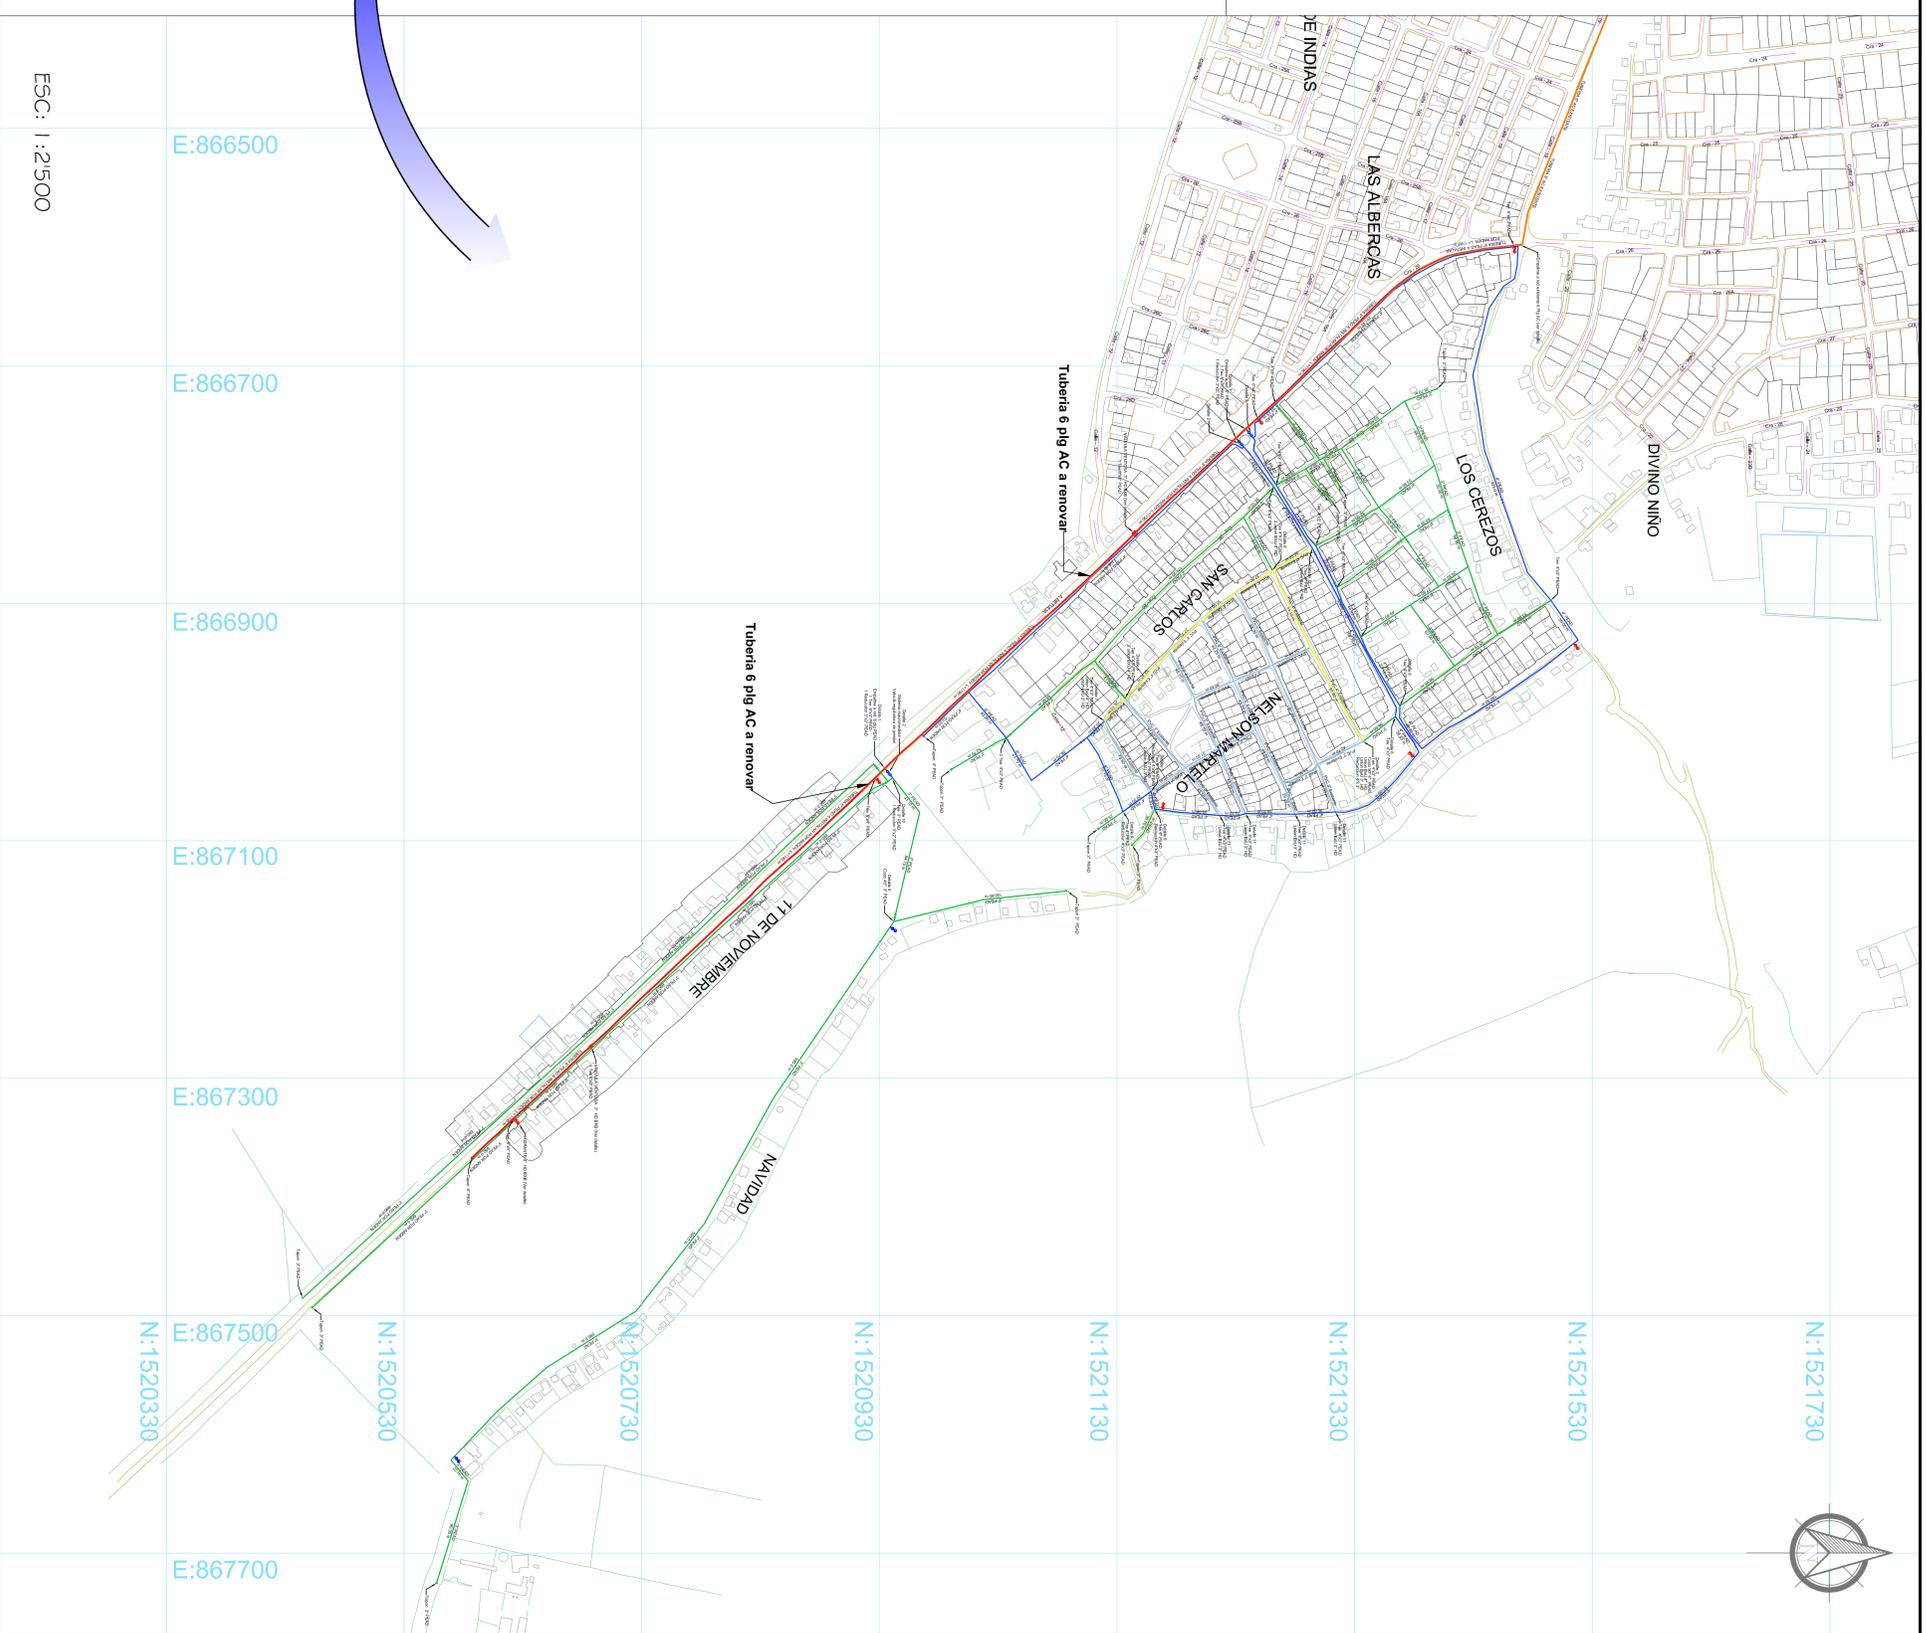

IMPRESOR:
NUEVO LOGO ADESA.JPG

PROYECTO:
EXTENSION Y RENOVACION DE REDES DE ACUEDUCTO EN LOS BARRIOS NELSON MARTELLO, NAVIDAD, LOS CEREZOS, SAN CARLOS 11 DE NOVIEMBRE EN EL MUNICIPIO DE COROZAL

CONTENIDO:
Localización del proyecto, extensión y renovación de redes de acueducto en los barrios Nelson Martello, Navidad, Los Cerezos, San Carlos, 11 de Noviembre en el Municipio de Corozal

PAQUETE:
C:\C:\SIS\112_PLANIA_DETALLE_REV01

ESCALA:
LAS INDICADAS
FECHA:
ABRIL DEL 2015

PLANO:
1 DE 7

ARQUITO:
Jairo Pineda Naranjo
M. P.:
22020163002100

INGENIERO:
Mauricio Pineda Naranjo
M. P.:
22020163002100

PROYECTAR:
Mauricio Pineda Naranjo

REVISOR:
Mauricio Pineda Naranjo

APROBADO:
C:\C:\SIS\112_PLANIA_DETALLE_REV01.dwg

NOTAS:
1. Cualquier cambio o modificación deberá ser comunicada y autorizada por escrito a la oficina de Ingeniería y Mantenimiento de la ADESA.
2. Cualquier duda consultar las especificaciones técnicas del proyecto.
CONEXIONES:
Tuberia AC 6 Pig 6 pulgadas
Tuberia PEAD 4 Pig
Tuberia PEAD 6 Pig

MODIFICACION	
Nº	FECHA
1	25/06/2012
2	02/10/2013
3	12/10/2014
4	14/10/2014
5	27/02/2015
6	27/02/2015
7	23/02/2015
8	

AGUAS DE LA SAKAM S.A. E.S.P. SE RESERVA LOS DERECHOS DE AUTOR DE ESTOS DISEÑOS Y PLANOS. SE PROHIBE SU REPRODUCCION TOTAL O PARCIAL SIN AUTORIZACION.
Código: N° 393 - Modificación 81