
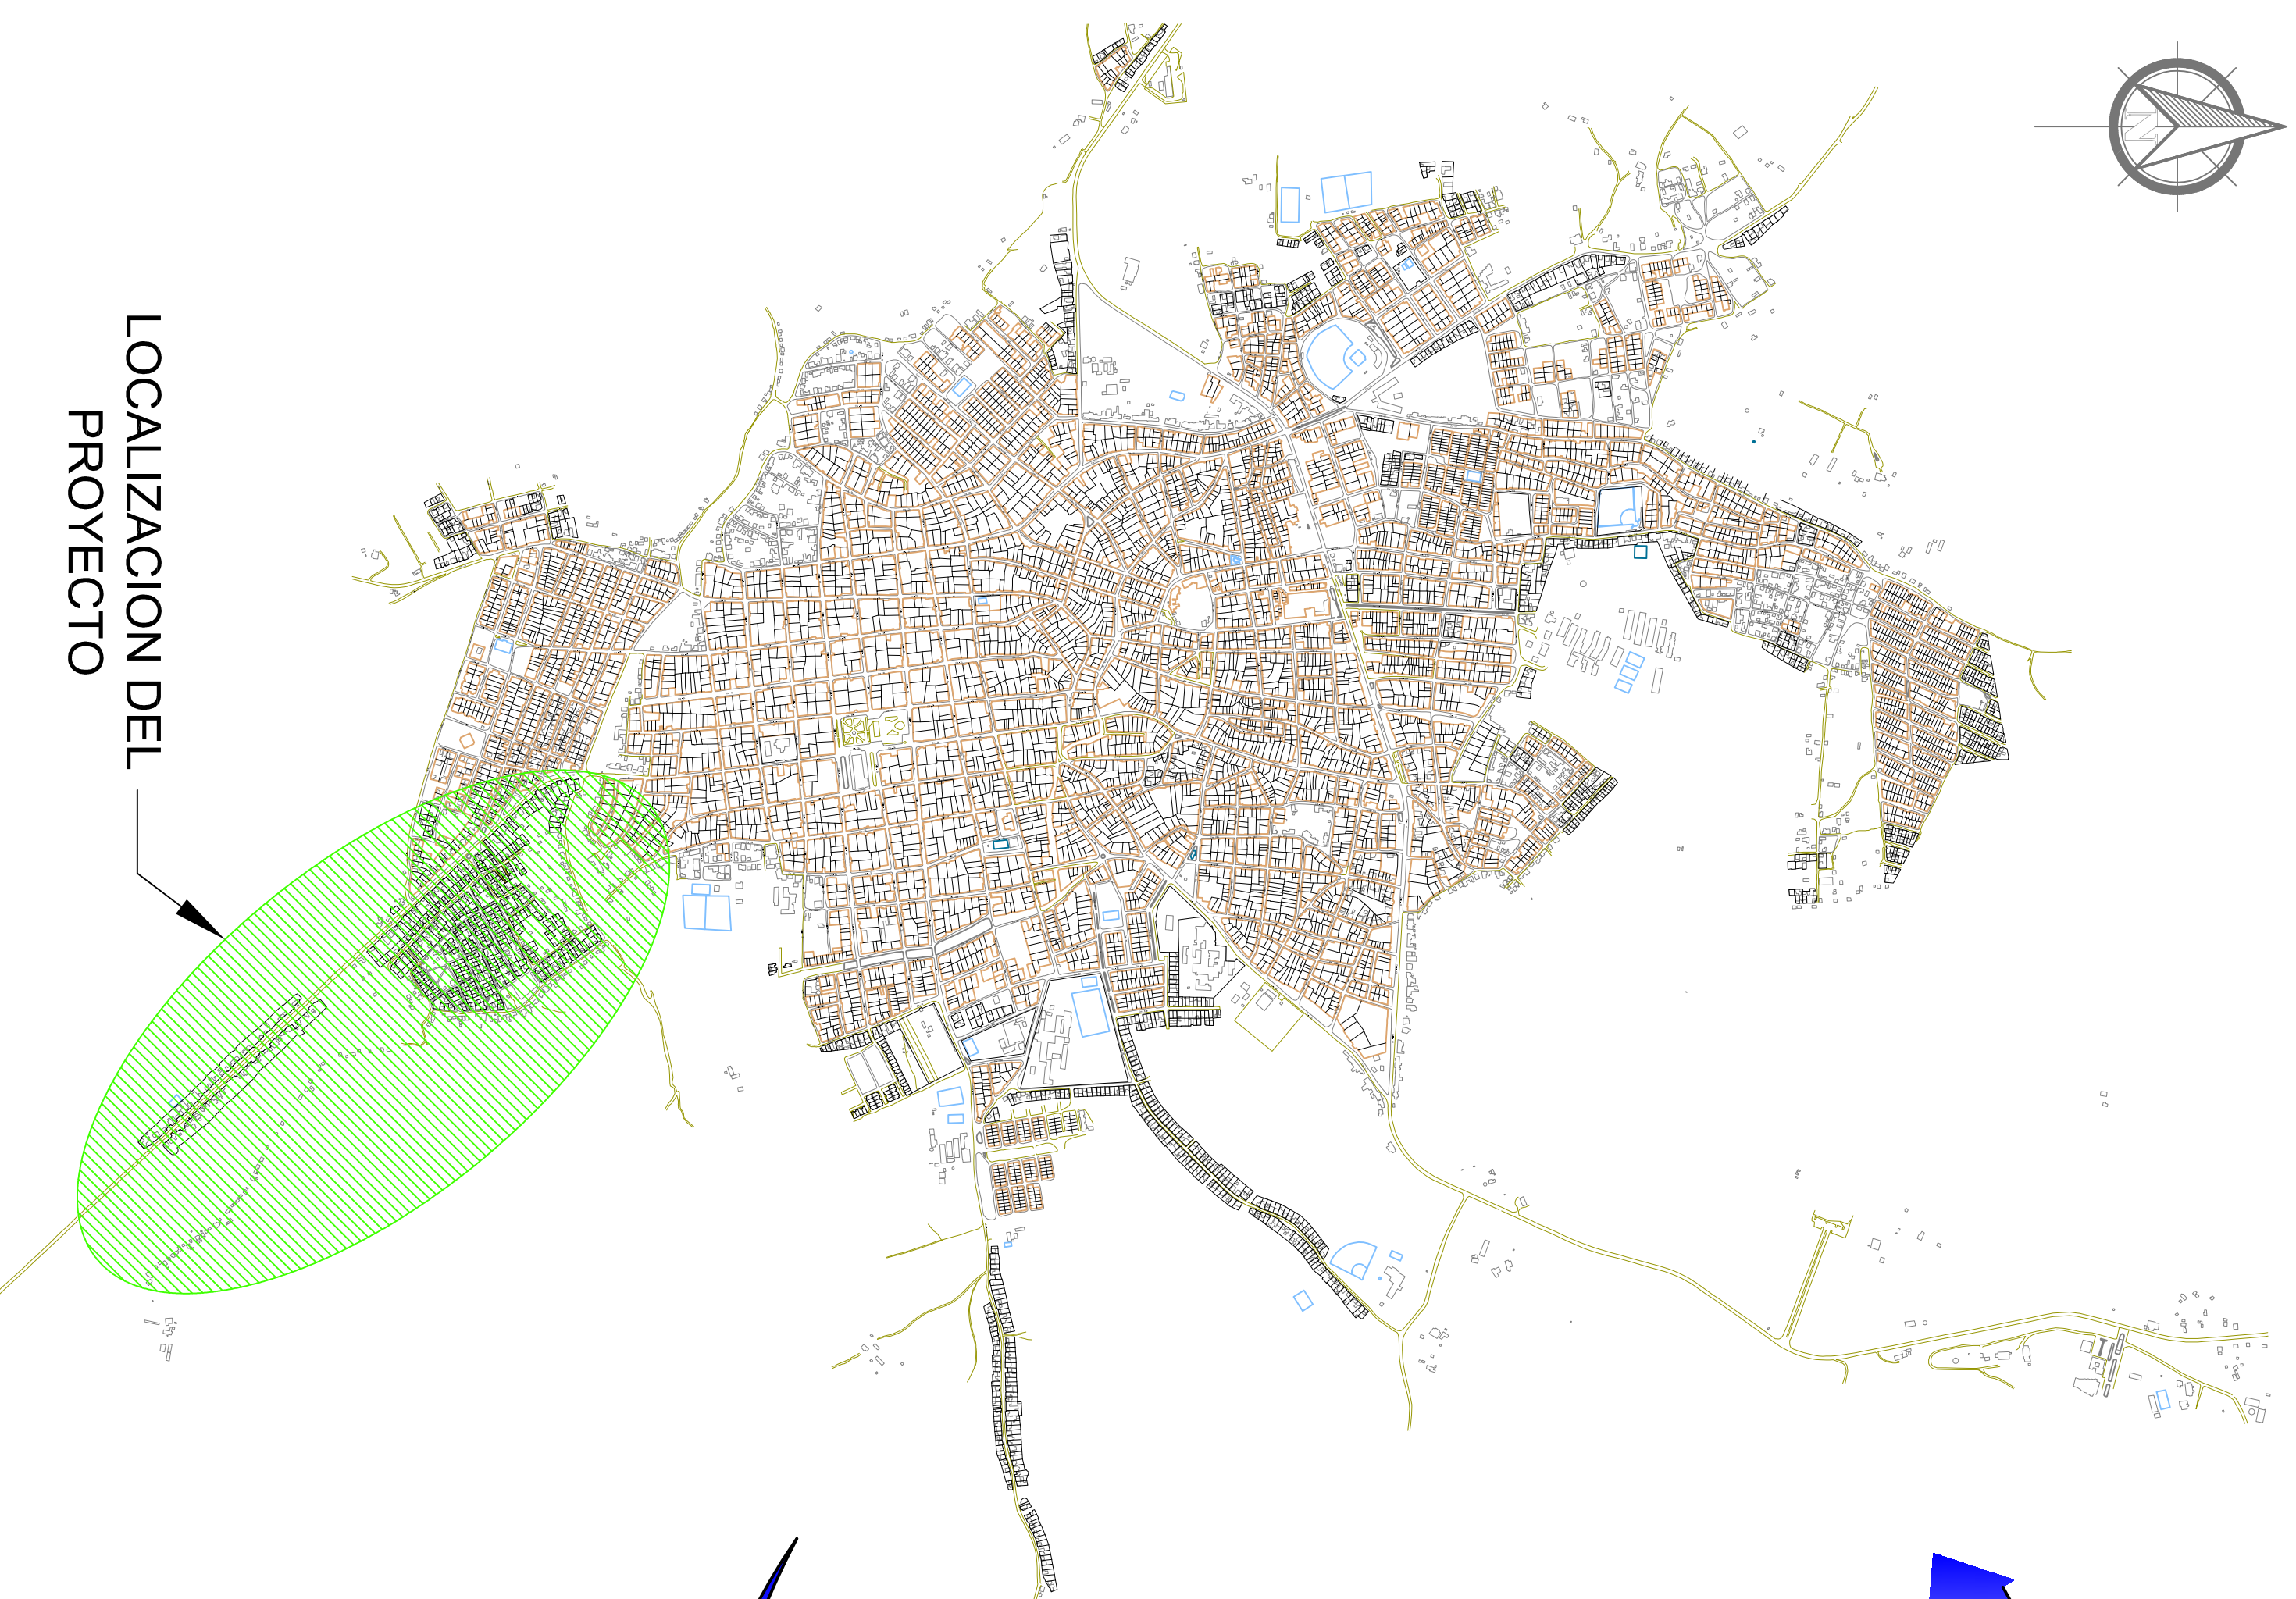


REPÚBLICA DE COLOMBIA

DEPARTAMENTO DE SUCRE

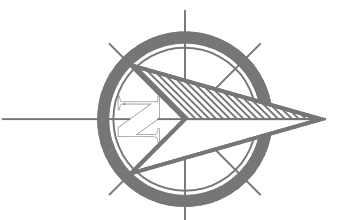

LOCALIZACIÓN DEL PROYECTO

ESC: 1:12000


ESC: 1:2000

Y=1,520,400

Y=1,520,800


Y=1,521,200  
X=866,800

Y=1,521,600

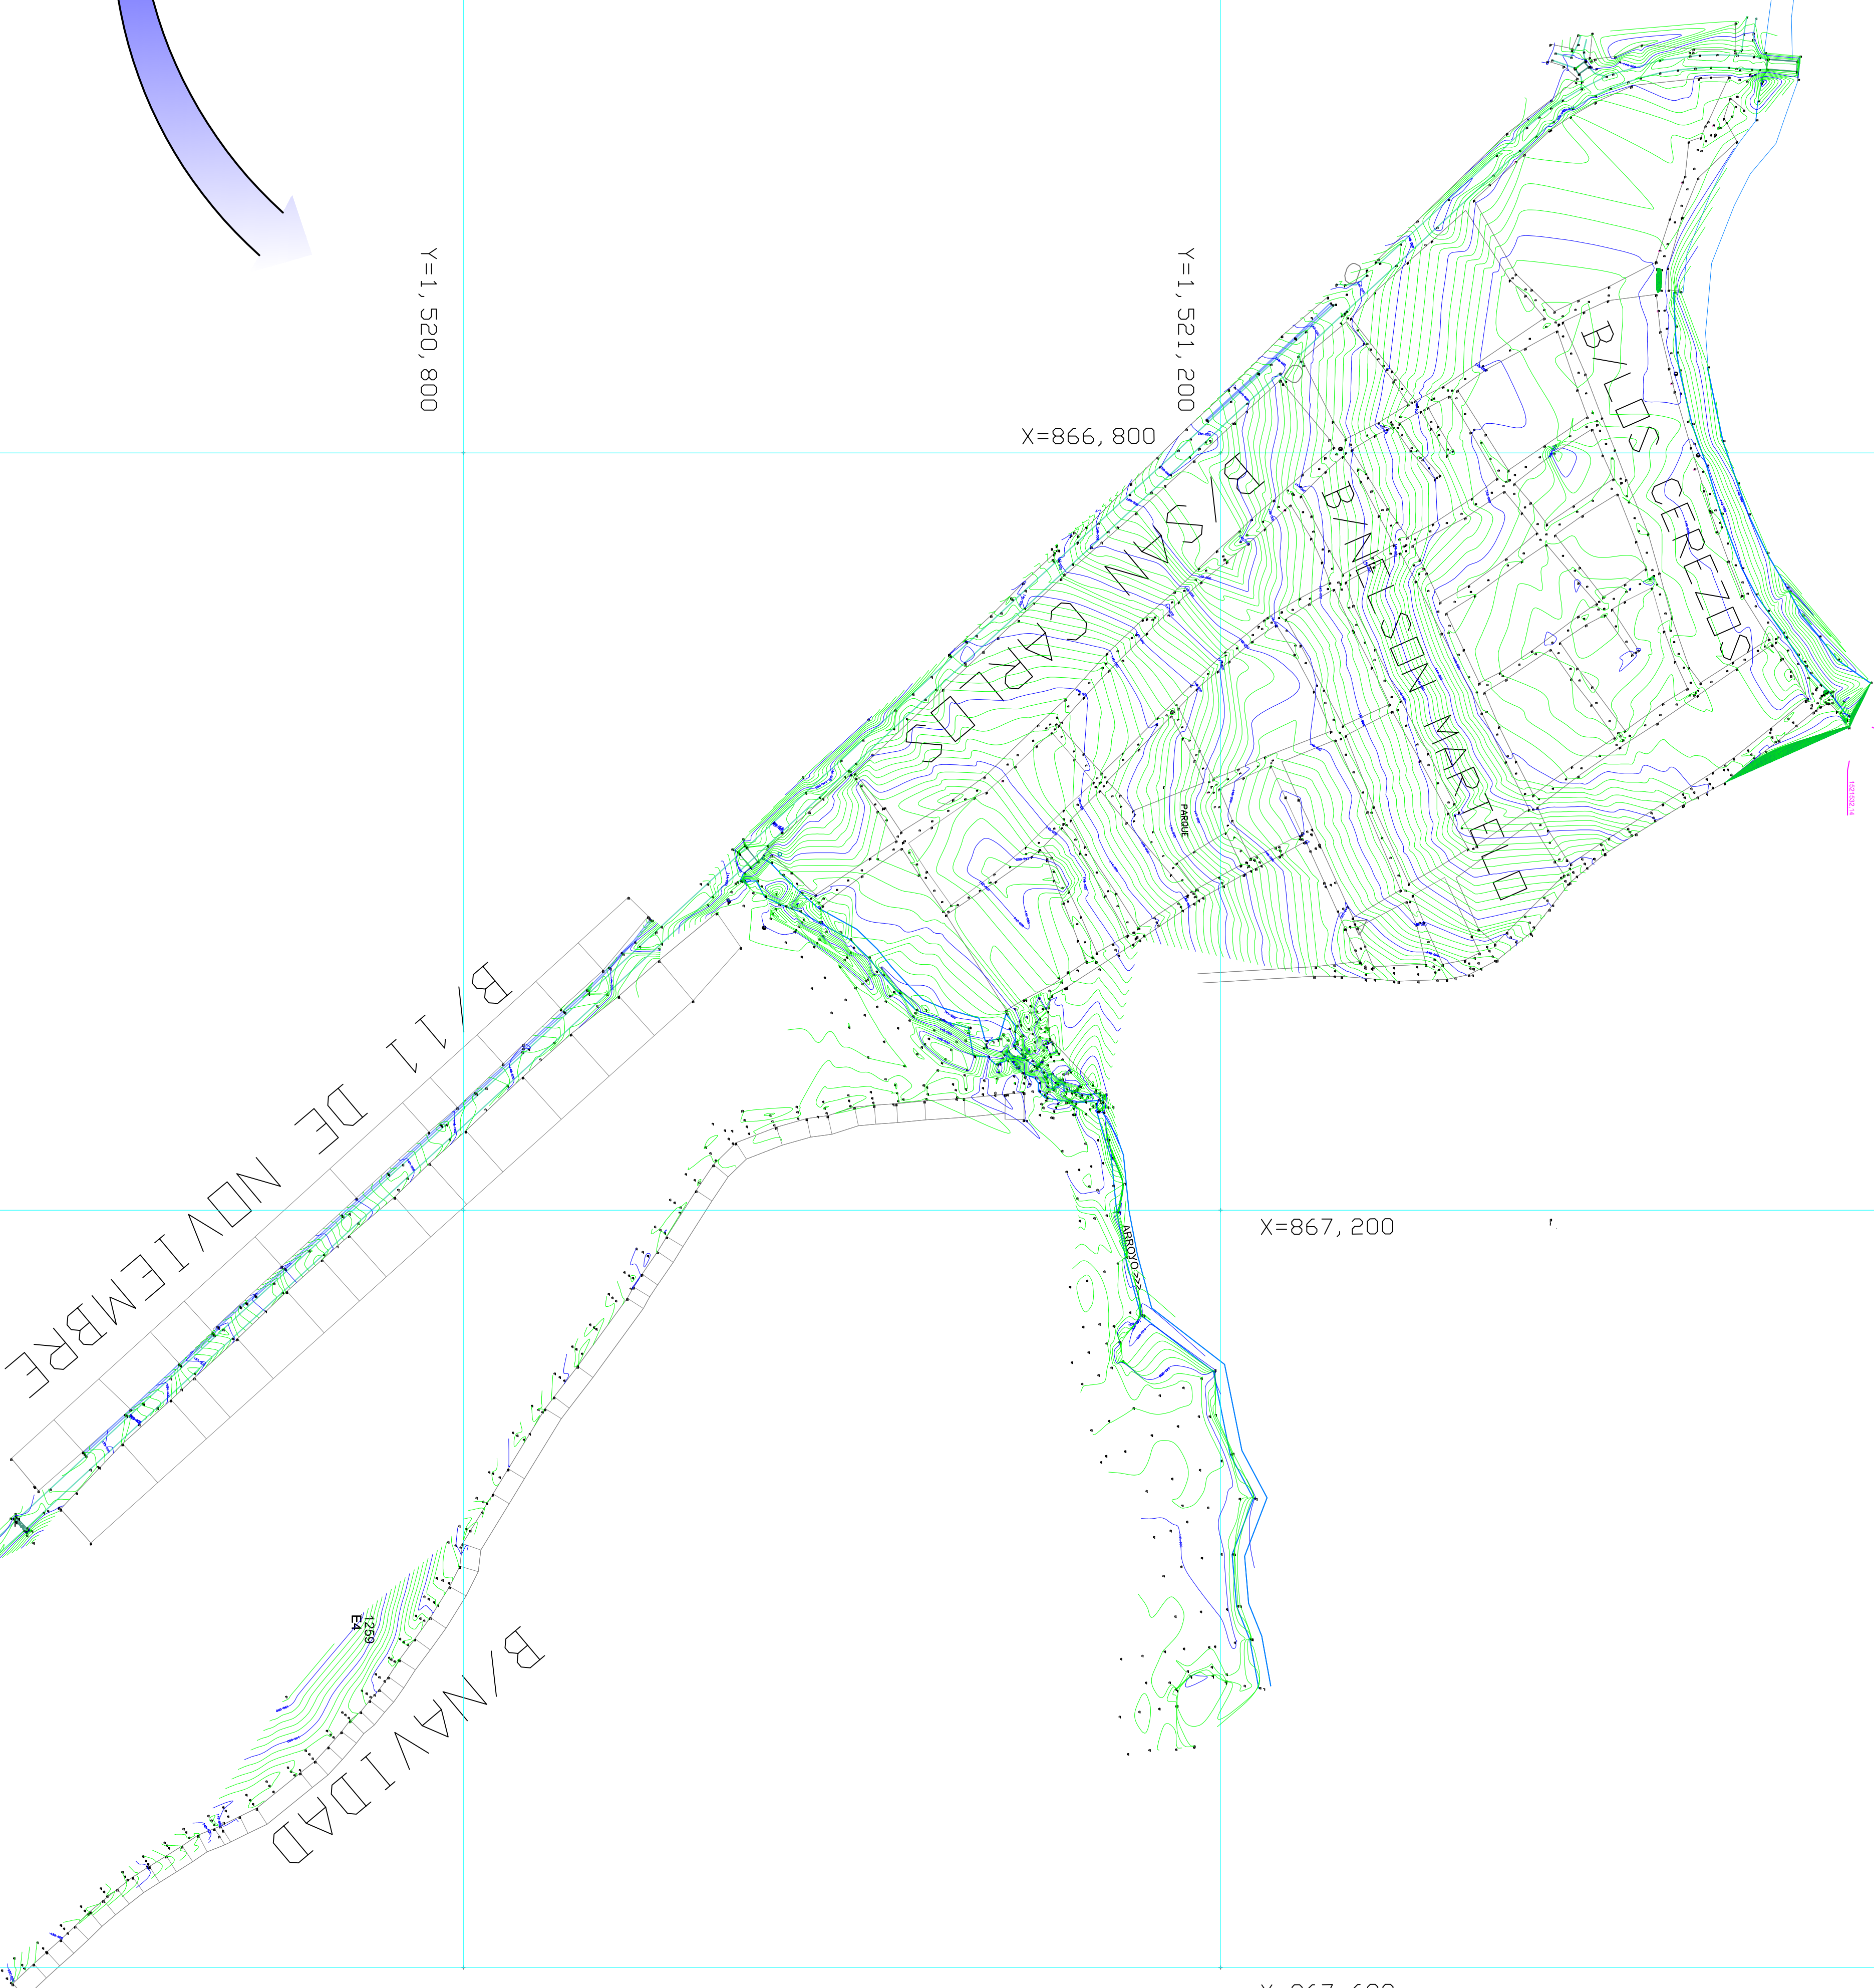

X=867,200

X=867,600

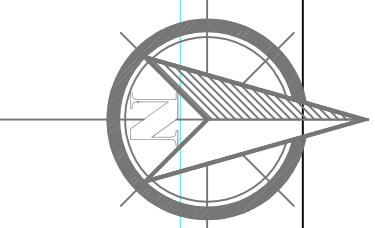

PROYECTO:  
EXTENSION Y RENOVACION DE REDES DE ACUEDUCTO EN LOS BARRIOS NELSON MARTELLO, NAVIDAD, LOS CEREZOS, SAN CARLOS Y 11 DE NOVIEMBRE EN EL MUNICIPIO DE COROZAL.

CONTENIDO:  
Información topográfica del Proyecto  
Extensión y Renovación de Redes de Acueducto en los Barrios Nelson Martello, Navidad, Los Cerezos, San Carlos, 11 de Noviembre en el Municipio de Corozal

CODIGO PROYECTO:  
COC-AS-11-12

PLANO Nº:  
COC-AS-11-12-0000004482101

ESCALA:  
LAS INDICADAS

FECHA:  
ABRIL 2015

PLANO Nº:  
1 DE 3

ARQUITECTO:  
Jairo Pineda Naranjo S.A.S.  
M. P.º: 2000004482100

PROYECTO:  
FRANK

INGENIERO:  
William Torres  
M. P.º: 01-200013947

PROYECTO:  
FRANK

DISEÑO:  
Genmy Barrantes P.  
M. P.º: 2000004482100

PROYECTO:  
FRANK

TOPOGRAFIA:  
Nelson Torres

DISEÑO:  
Genmy Barrantes P.

ARQUITECTO:  
COC-AS-11-12-0000004482100

NOTAS:  
- Cambiar escala o modificación debe ser consultada y aprobada por el diseñador y/o la referencia.  
- Registrar más todos los datos de la tabla.  
- Cambiar datos consultar las especificaciones técnicas del proyecto.

MODIFICACION	Nº	FECHA	POR	MODIFICACION
	1	19/02/2015	WNTC	Activo de creación
	2	20/02/2015	WNTC	Activo de primera revisión
	3	23/02/2015	WNTC	Activo para construcción
	4	20/02/2015	WNTC	Activo para construcción
	5			
	6			
	7			
	8			

AGUAS DE LA SABANA S.A. E.S.P. SE RESERVA LOS DERECHOS DE AUTOR DE ESTOS DISEÑOS Y PROYECTOS. SE PROHIBE SU REPRODUCCION TOTAL O PARCIAL SIN AUTORIZACION.  
Codigo: 88-388 Modificación: 01