

EMPOPASTO S.A. E.S.P.
EMPRESA DE OBRAS SANITARIAS DE PASTO
CALIDAD Y TRANSPARENCIA PARA SU VIDA

GERENTE:

FERNANDO VARGAS MESIAS

SUBGERENTE DE INFRAESTRUCTURA

Ing. JORGE CAICEDO SANTANDER

PROYECTO:

COLECTOR ARANDA

CONTIENE:

PLANTA GENERAL ÁREAS DE DRENAJE AGUAS RESIDUALES

DISEÑO:

Ing. MARTHA PATRICIA PLATA B.
Matrícula Profesional: 25202-04694 CND


LEVANTO:

DIBUJO:

Ing. ANA GARCÉS

Revisión No	DESCRIPCIÓN	FECHA	REVISÓ

LOCALIZACIÓN

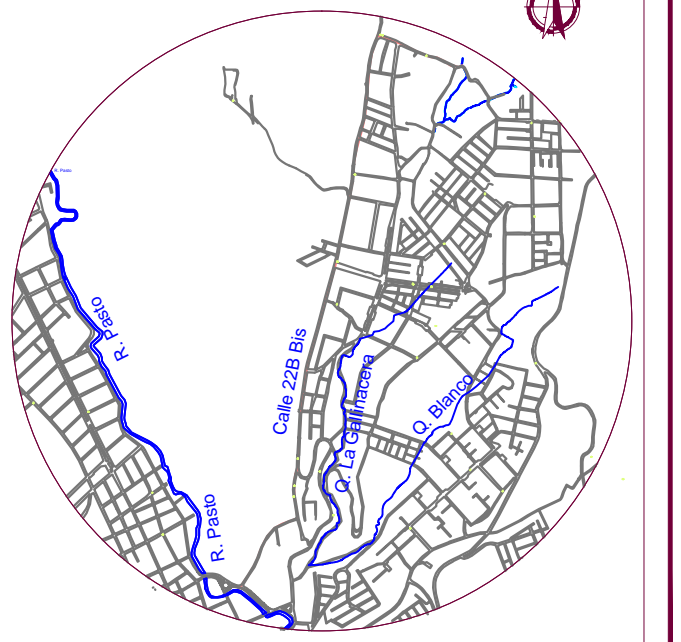

APROBADO:

JEFE SUBGERENTE INFRAESTRUCTURA:

ING. JORGE CAICEDO SANTANDER

JEFE SECCION OPERATIVA DE DISEÑOS:

ING. AULO ERASO OBRANDO
MAT. PROFESIONAL: 5202 - 80016NR

INTERVENTOR:

ING. AULO ERASO OBRANDO
MAT. PROFESIONAL: 5202 - 80016NR

ESCALA: 1:2000


FECHA: ENE/2014

ARCHIVO:

ÁREAS SANITARIO2000.DWG

PLANO No:

3 DE 3

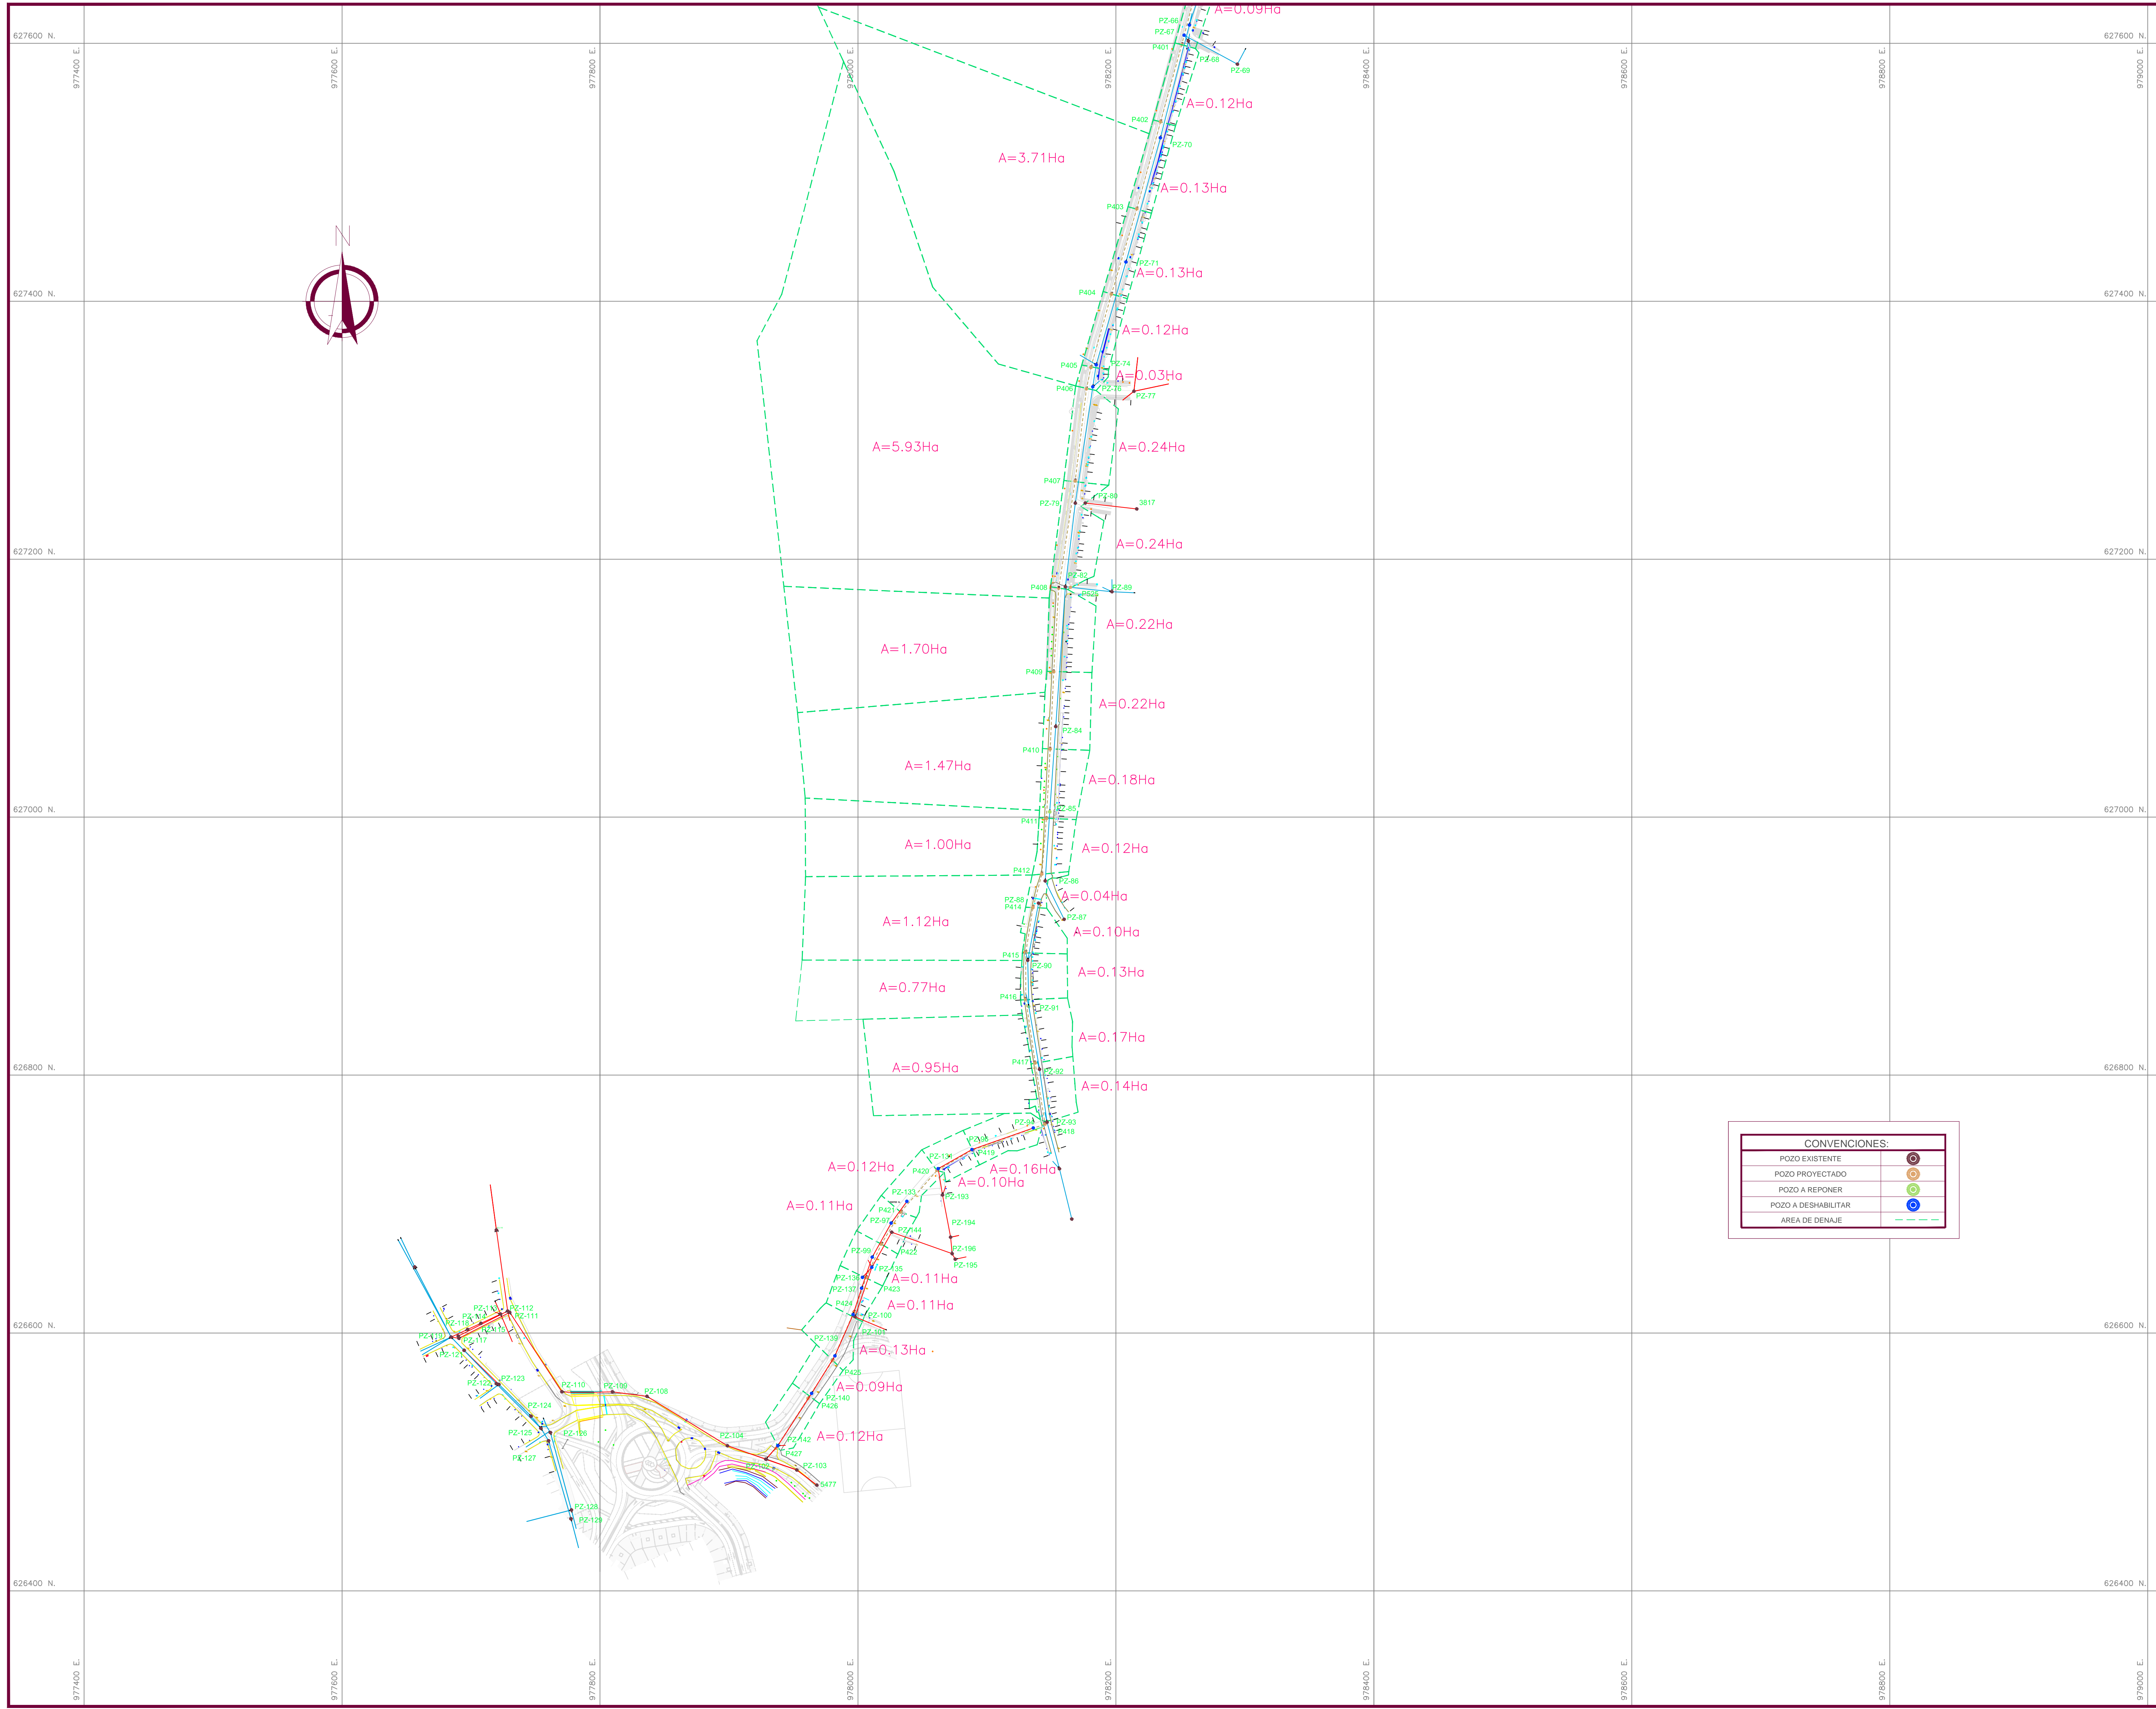

CONVENCIONES:	
POZO EXISTENTE	
POZO PROYECTADO	
POZO A REPONER	
POZO A DESHABILITAR	
AREA DE DRENAJE	