



PLANTA PASTRANA-TANQUE 3  
ESCALA 1:2000

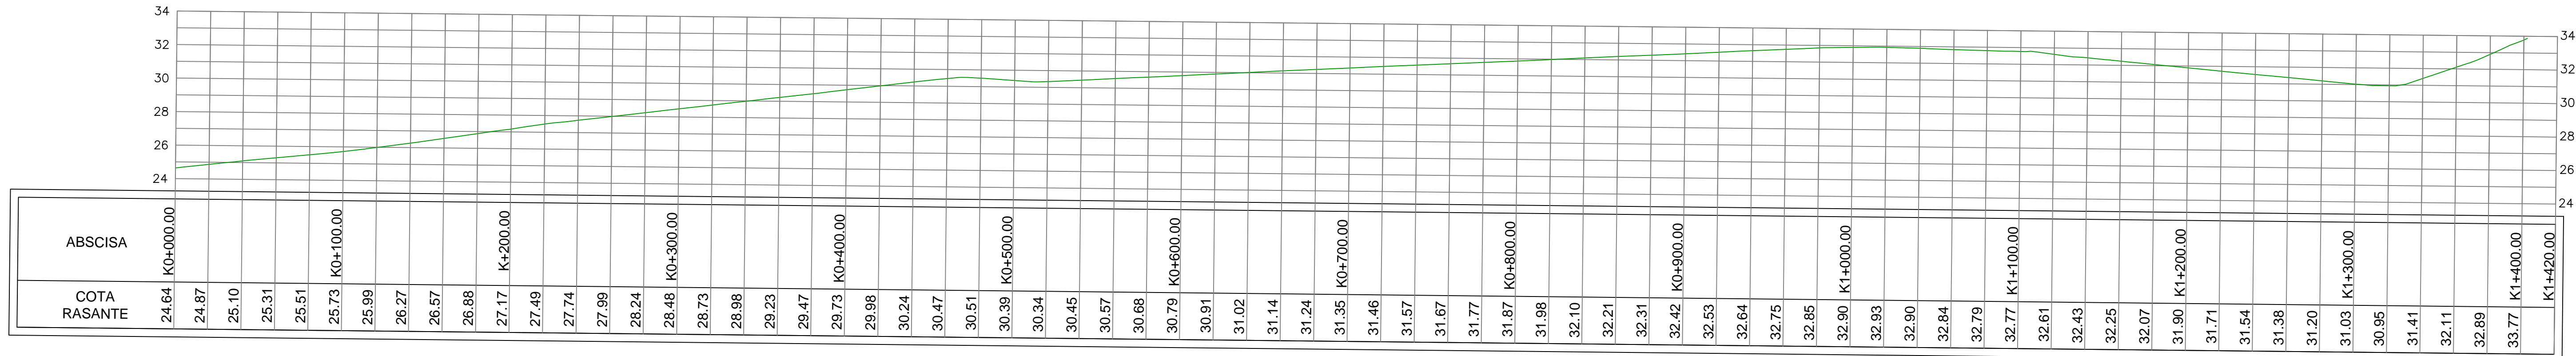

PERFIL PASTRANA - TANQUE 3  
ESCALA H 1:2000 V 1:200

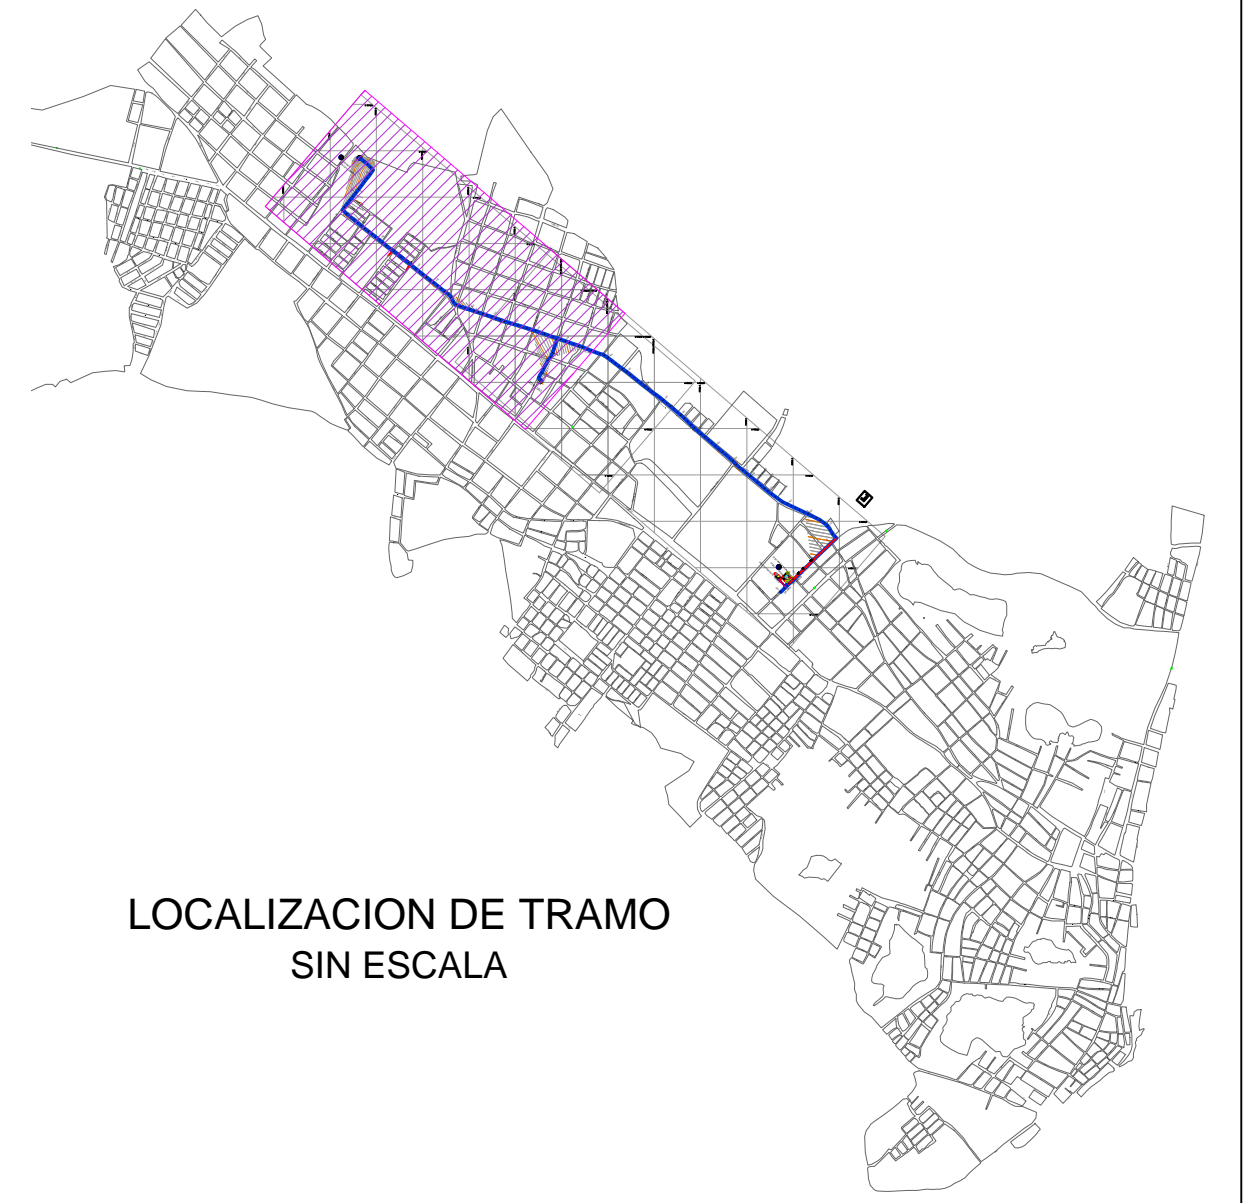

LOCALIZACION DE TRAMO  
SIN ESCALA

CONVENCIONES	
	CURVA DE NIVEL INTERMEDIA
	CURVA DE NIVEL PRINCIPAL
	LINEA DE CONDUCCION
	RED EXISTENTE
	ESTACION DE BOMBEO
	TERRENO



ELABORACIÓN DE ESTUDIOS Y DISEÑOS PARA EL MUNICIPIO DE MAGANGUE BOLIVAR

CONSULTOR:  
**TRANSPARENT BLUE SAS**

TOPOGRAFO:  
PAULO ANDRÉS CASTAÑO  
ING. ALEJANDRO ESCANDON  
DIBUJO:  
EDUARDO DELGADILLO  
APROBO:  
ING. ANTONIO NIETO

No	MODIFICACION	FECHA	Vo.Bo.
1			
2			
3			
4			
5			
6			
7			
8			
9			
10			

RECIBIÓ:  
LOCALIZACIÓN:

PROYECTO: **ESTUDIO DE DIAGNÓSTICO DEL SISTEMA ACTUAL DE ACUEDUCTO, ANALISIS DE ALTERNATIVAS DE OPTIMIZACION FUTURA Y DISEÑO DE LA INFRAESTRUCTURA DE ACUEDUCTO PARA LA ZONA URBANA DEL MUNICIPIO DE MAGANGUÉ**

NOMBRE DE PLANO: **DIAGNOSTICO LEVANTAMIENTO TOPOGRAFICO PLANTA PERFIL - LINEA 16'**  
(Continuación del plano 3)  
ESCALA: **INDICADAS**  
NOMBRE DEL ARCHIVO: **LINEA DE ADUCCION**  
FECHA: **FEB/2015**  
VERSION: 1  
PLANO: 6  
DE: 21