



PRESIONES EN HORARIO DE MAXIMA DEMANDA LUEGO DE OPTIMIZACIONES DE CORTO PLAZO

PRESIONES EN HORARIO DE MAXIMA DEMANDA LUEGO DE TODAS LAS OPTIMIZACIONES EN LA RED

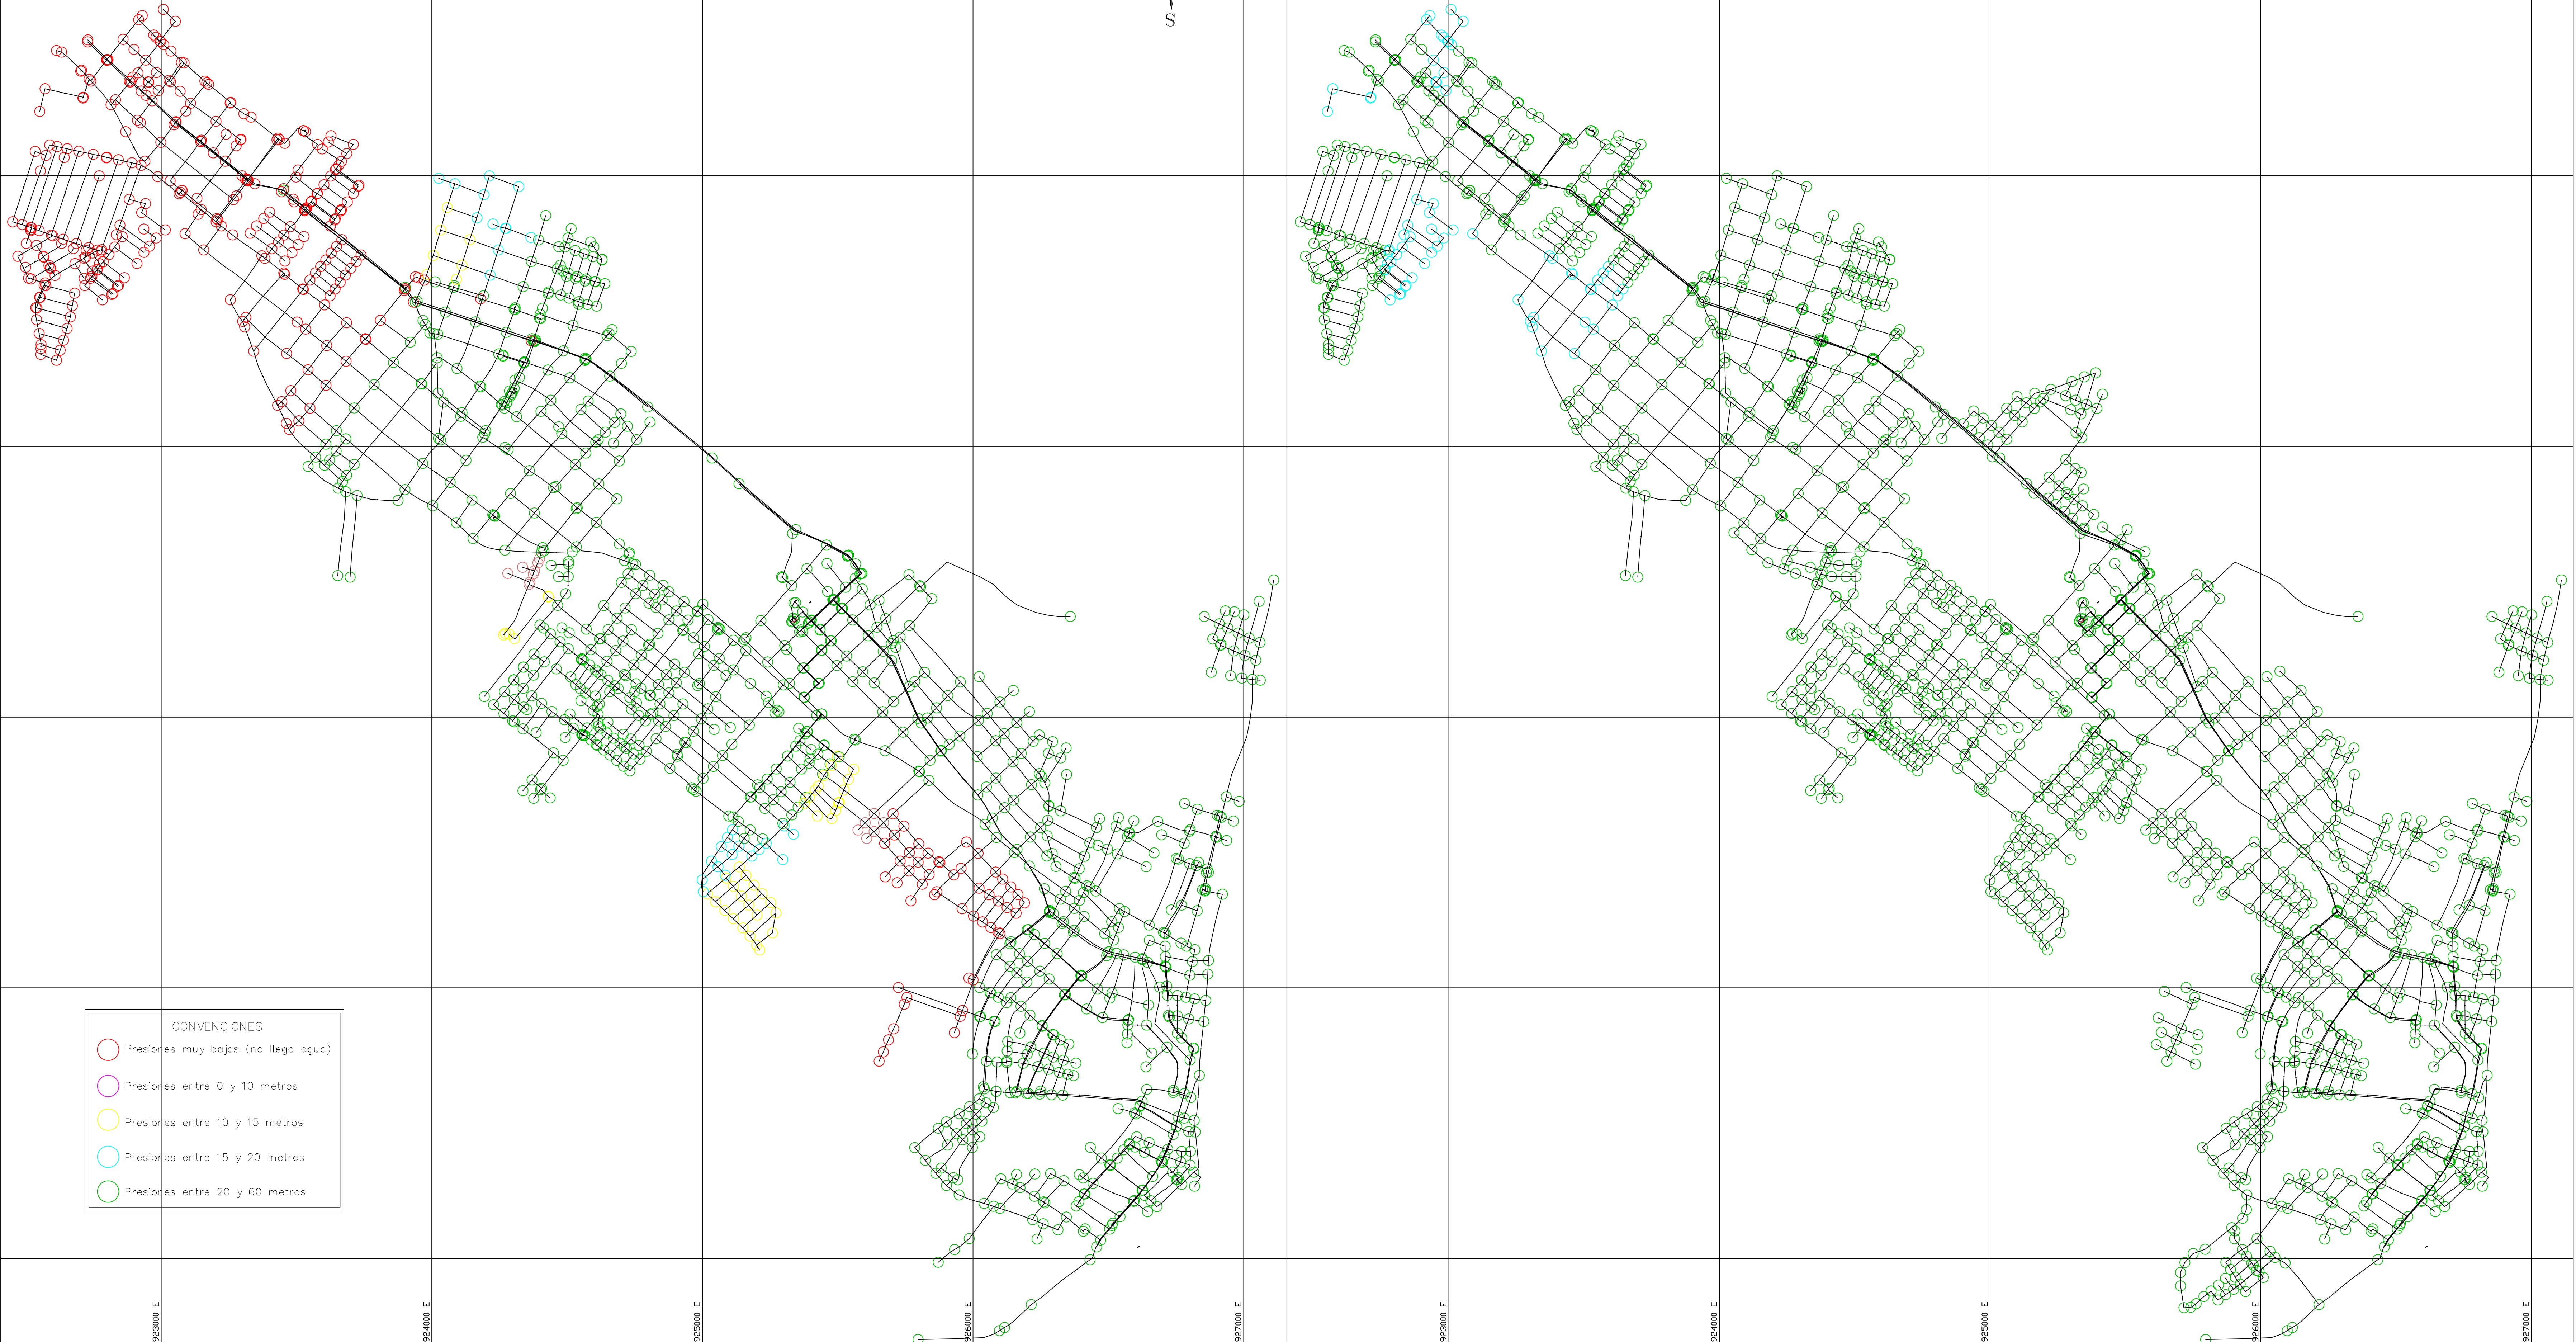

- CONVENCIONES
- Presiones muy bajas (no llega agua)
 - Presiones entre 0 y 10 metros
 - Presiones entre 10 y 15 metros
 - Presiones entre 15 y 20 metros
 - Presiones entre 20 y 60 metros

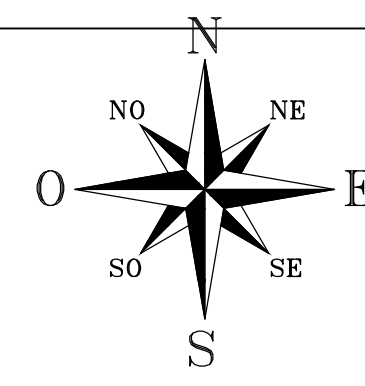

AQUASEO S.A. E.S.P.
MAGANGUE

ELABORACIÓN DE ESTUDIOS Y DISEÑOS PARA EL MUNICIPIO DE MAGANGUE BOLIVAR

TRANSPARENT BLUE SAS

DISEÑO: *[Signature]*
ING. NUBIA E. PÉREZ

REVISÓ: *[Signature]*
ING. ALEJANDRO ESCANDÓN

DIBUJO: *[Signature]*
EDUARDO DELGADILLO

APROBO: *[Signature]*
ING. ANTONIO NIETO

Matricula: M.P. 25268-24222 C.N.D

Matricula: M.P. C/238-5433

C.C. 181422827

Matricula: M.P. 982921-38977 A.XI

No	MODIFICACION	FECHA	Vo.Bo.
①			
②			
③			
④			
⑤			
⑥			

RECIBÍO: _____

LOCALIZACIÓN: _____

PROYECTO: ESTUDIO DE DIAGNÓSTICO DEL SISTEMA ACTUAL DE ACUEDUCTO, ANALISIS DE ALTERNATIVAS DE OPTIMIZACION FUTURA Y DISEÑO DE LA INFRAESTRUCTURA DE ACUEDUCTO PARA LA ZONA URBANA DEL MUNICIPIO DE MAGANGUÉ

NOMBRE: DISEÑO PRESIONES EN LA RED

ESCALA: 1:10000

NOMBRE DEL ARCHIVO: Tuberías_Expansión.Dwg

FECHA: FEBRERO

VERSION: 1

PLANO: 45

DE: 45