



PLANTA DE DIAGNOSTICO

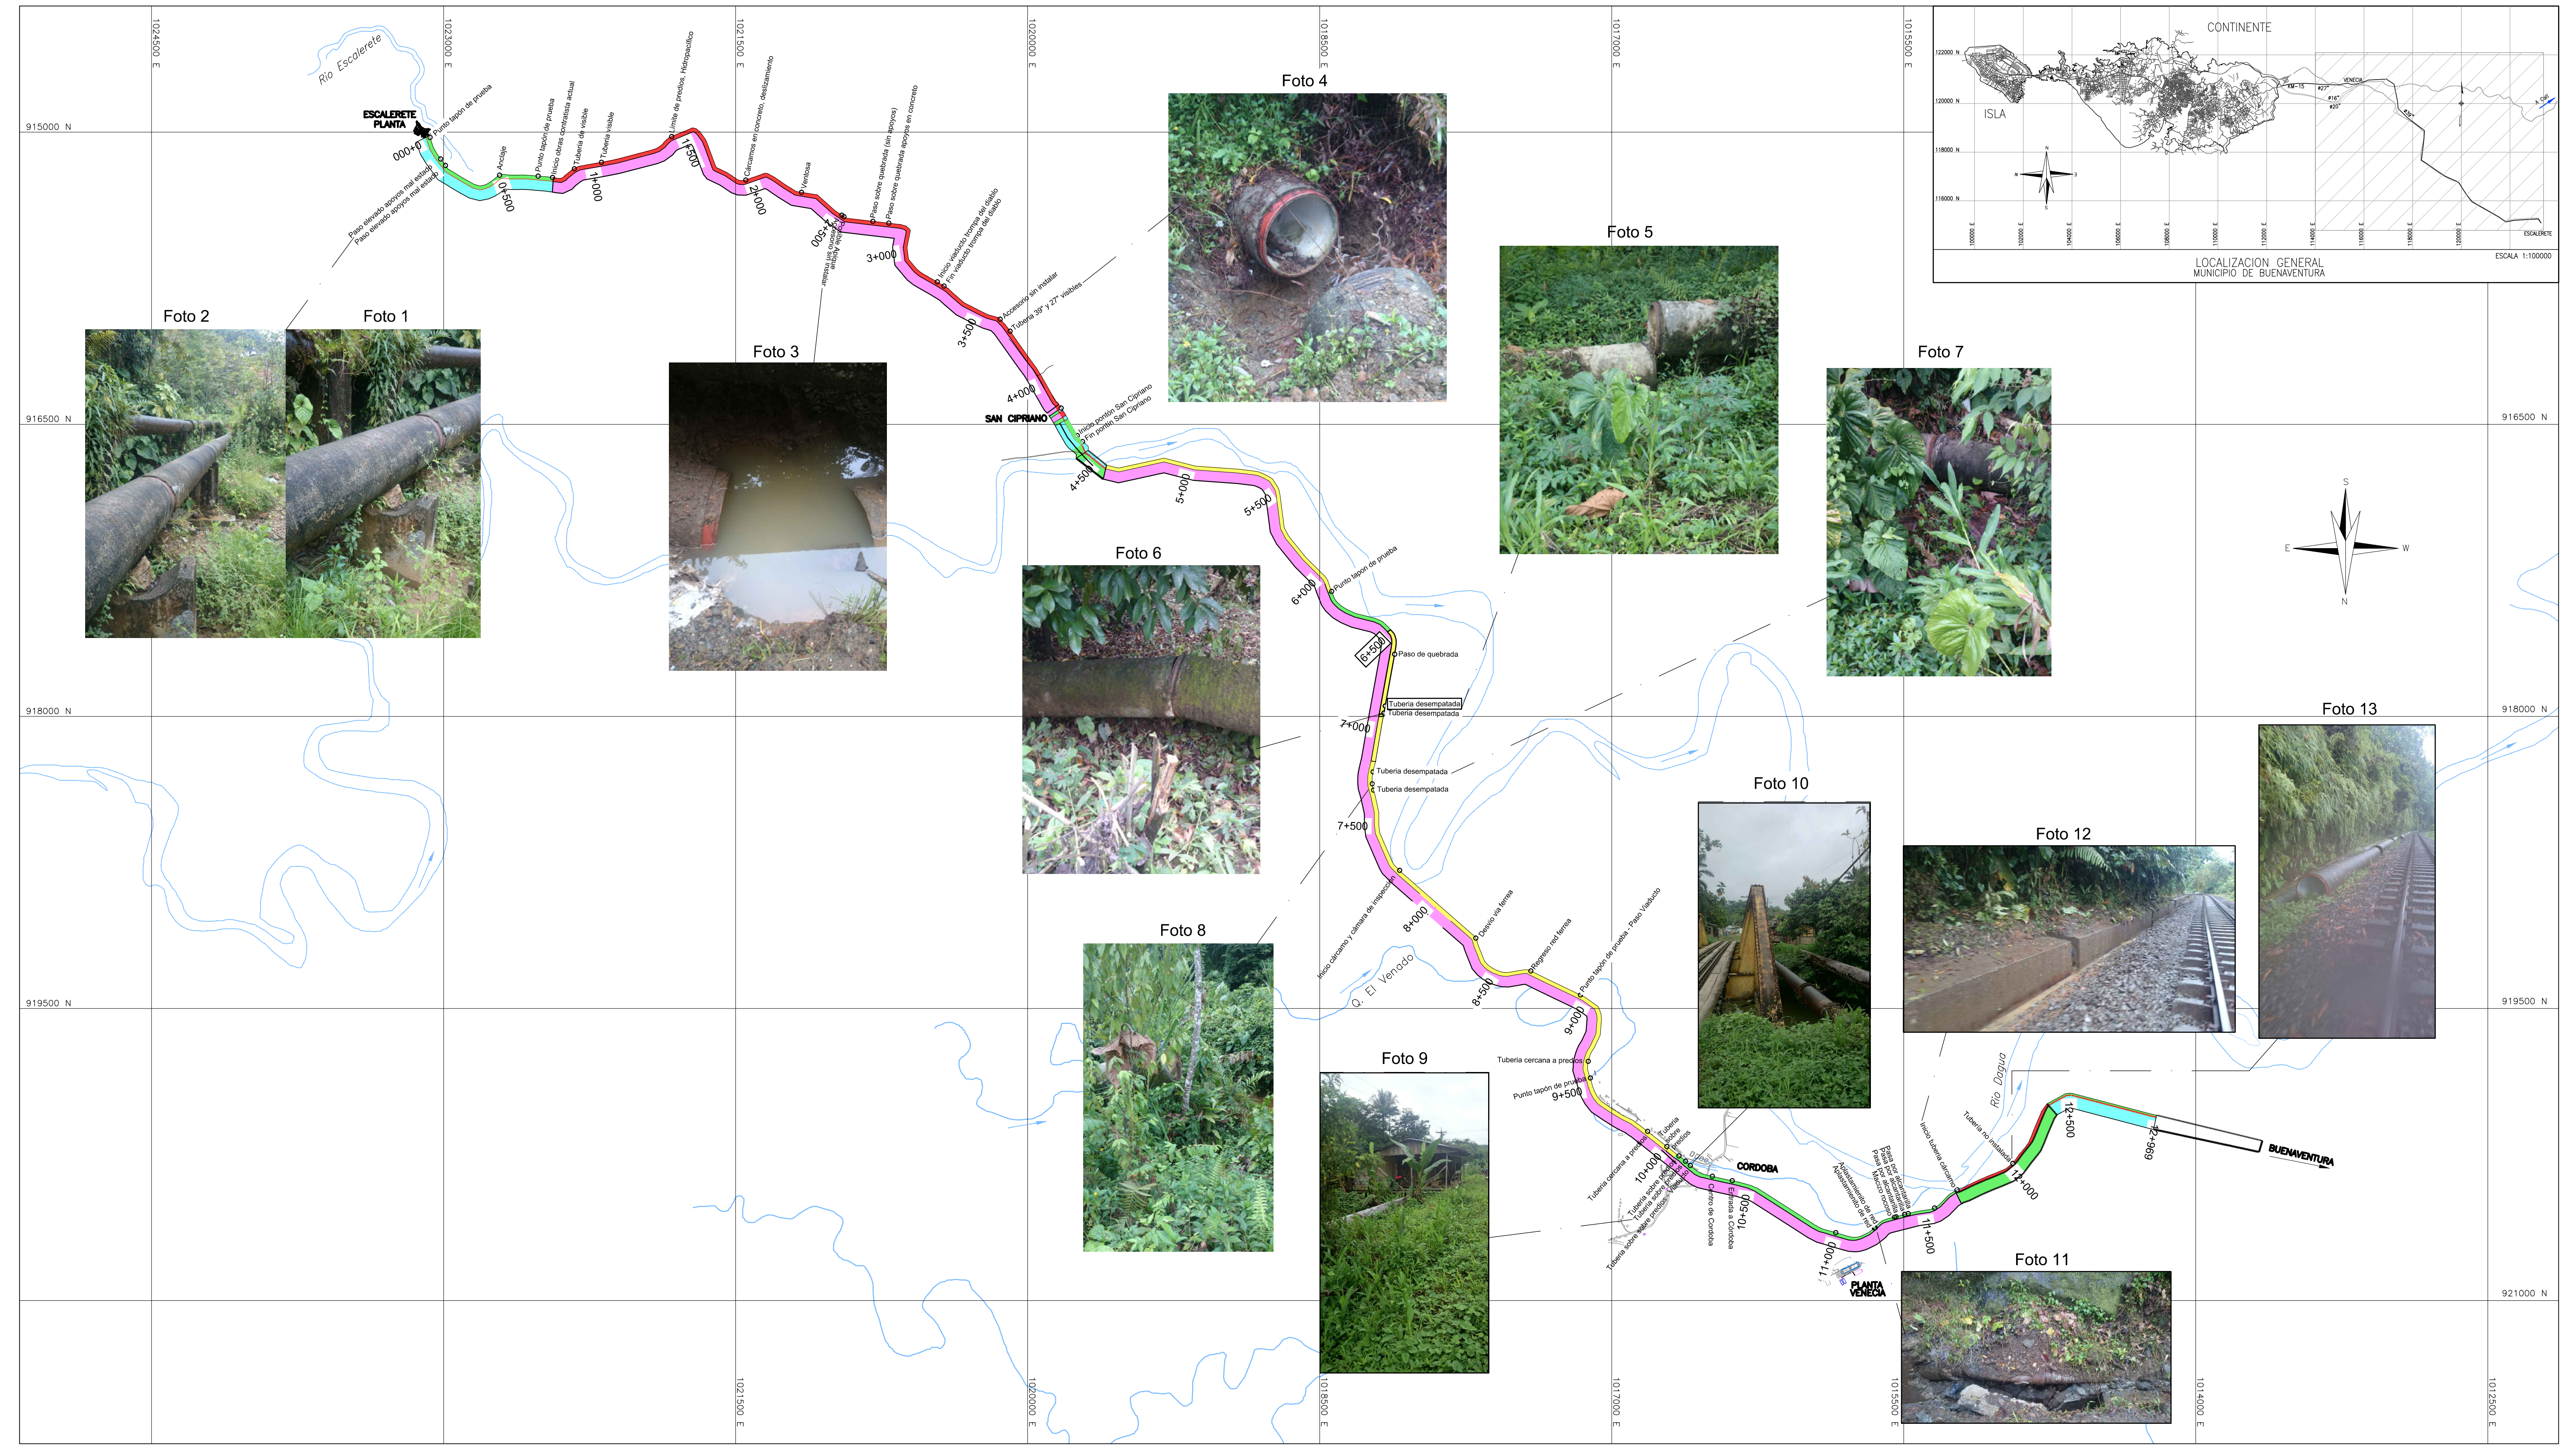

PLANTA DE DIAGNOSTICO

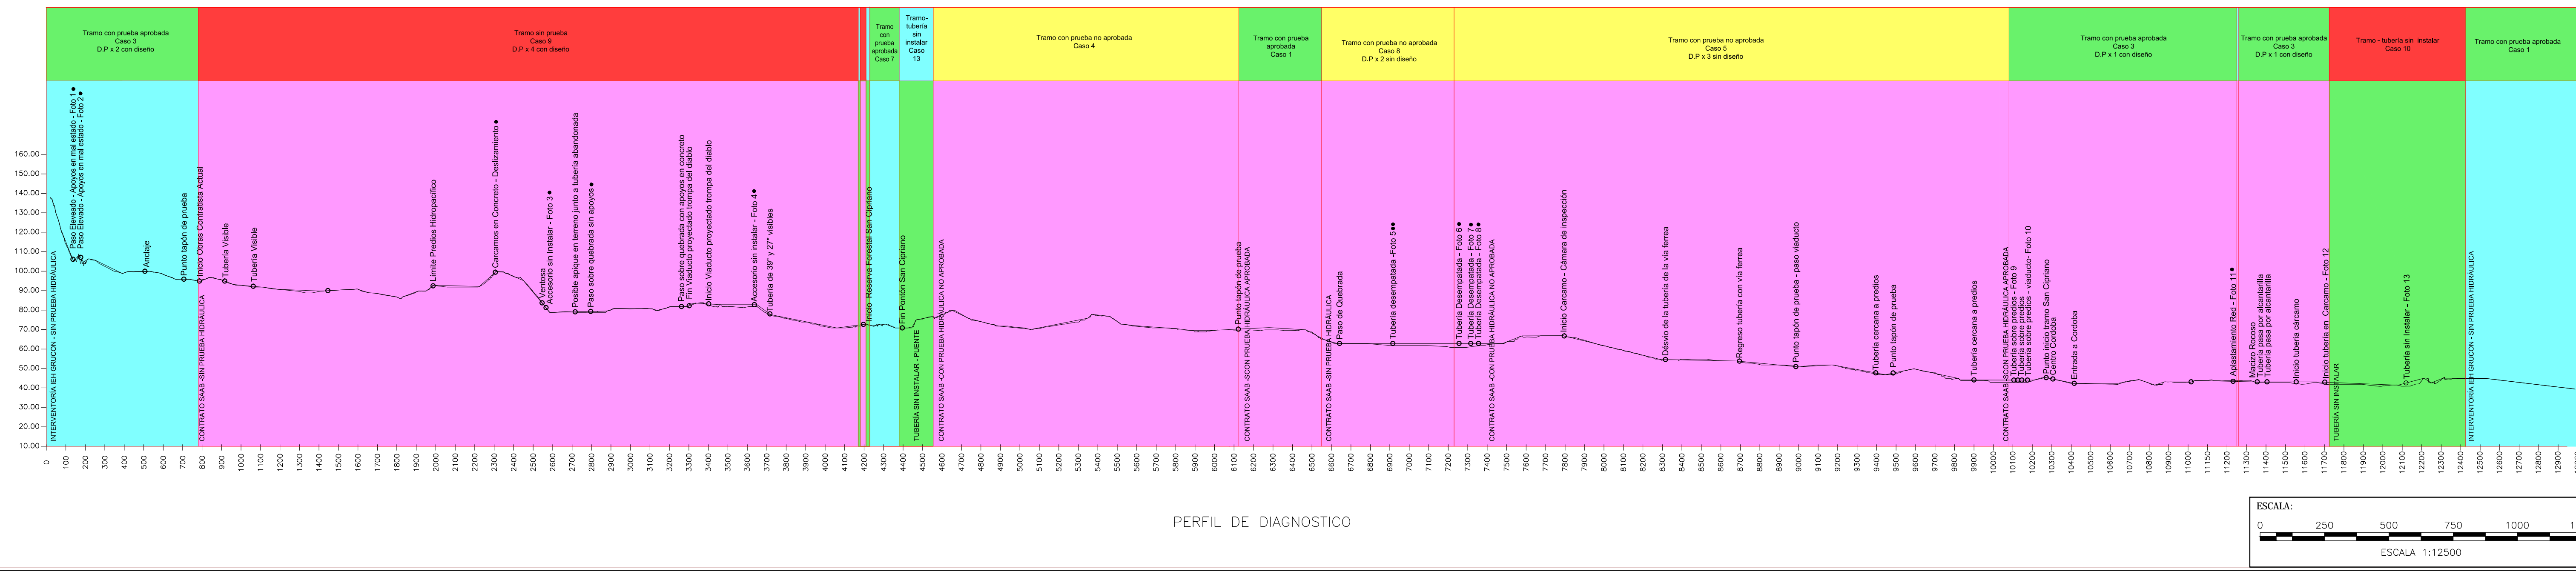

PERFIL DE DIAGNOSTICO

CONSULTORIA:

Aguá para la Vida

IEH GRUCON S.A.

GERMÁN ANDRÉS FACCONI NARANJO
M. P. No. 25202-096074 CND

JOHN JAIRO ISAZA PEÑA
M. P. No. 25202-76950 CND

RUBÉN DARÍO PINZÓN CAMACHO
Gerente de Consultoría Hidropacífico

Diego Sebastian León

Sergio Nauffal
M. P. No. 25202-216909 CND

PLACA	ESTE (m)	NORTE (m)	COTA (m s.n.m.)
PLACA1	948463.436	946286.430	117.8
PLACA2	948471.875	946214.677	117.762

FECHA	No	OBSERVACIONES O MODIFICACIONES

CONVENCIONES TOPOGRAFICAS

— CERCA	— ARBOL
— CURVA N INDICE	— BOSQUE
— CURVA N INTERSECCION	— BOX CULVERT
— CUNETAS	— DELTA POLIGONAL
— LIMITE URBANO EXIS	— PLACA DE REFERENCIA IGAC
— LIMITE URBANO PROJ	— PLACA INSTALADA POR EL CONSORCIO
— PARAMENTO	— POSTE DE ENERGIA
— POSICIONAL	— POSTE DE TELEFONOS
— RIOS O QUEBRADAS	— PUNTE
— VIA FERREA	— VÁLVULA DE CIERRE
— VIA PAVIMENTADA	
— VIA SIN PAVIMENTAR	

NOTAS:

DISEÑO/DIAGNOSTICO

PROYECTO: CONTRATO C-286-6 ELABORACION DE LA ACTUALIZACION DE DISEÑO FASE II DEL PLAN 24 X 24 EN EL DISTRITO DE BUENAVENTURA

CONTENIDO: PLANTA PERFIL DIAGNOSTICO LINEA DE 27 BUENAVENTURA

FECHA: FEB 2015	PLANO Nº: 3 DE 3
ESCALAS: INDICADAS	VERSION: 0

ARCHIVO: C-286-6-DIAGLOC-03-03-V0-DSL-V0.dwg

CODIGO: CAAA-BB-CC-VN