



CONVENIONES GENERALES

COTAS POZO

CT=TERRENO
CB=BATEA

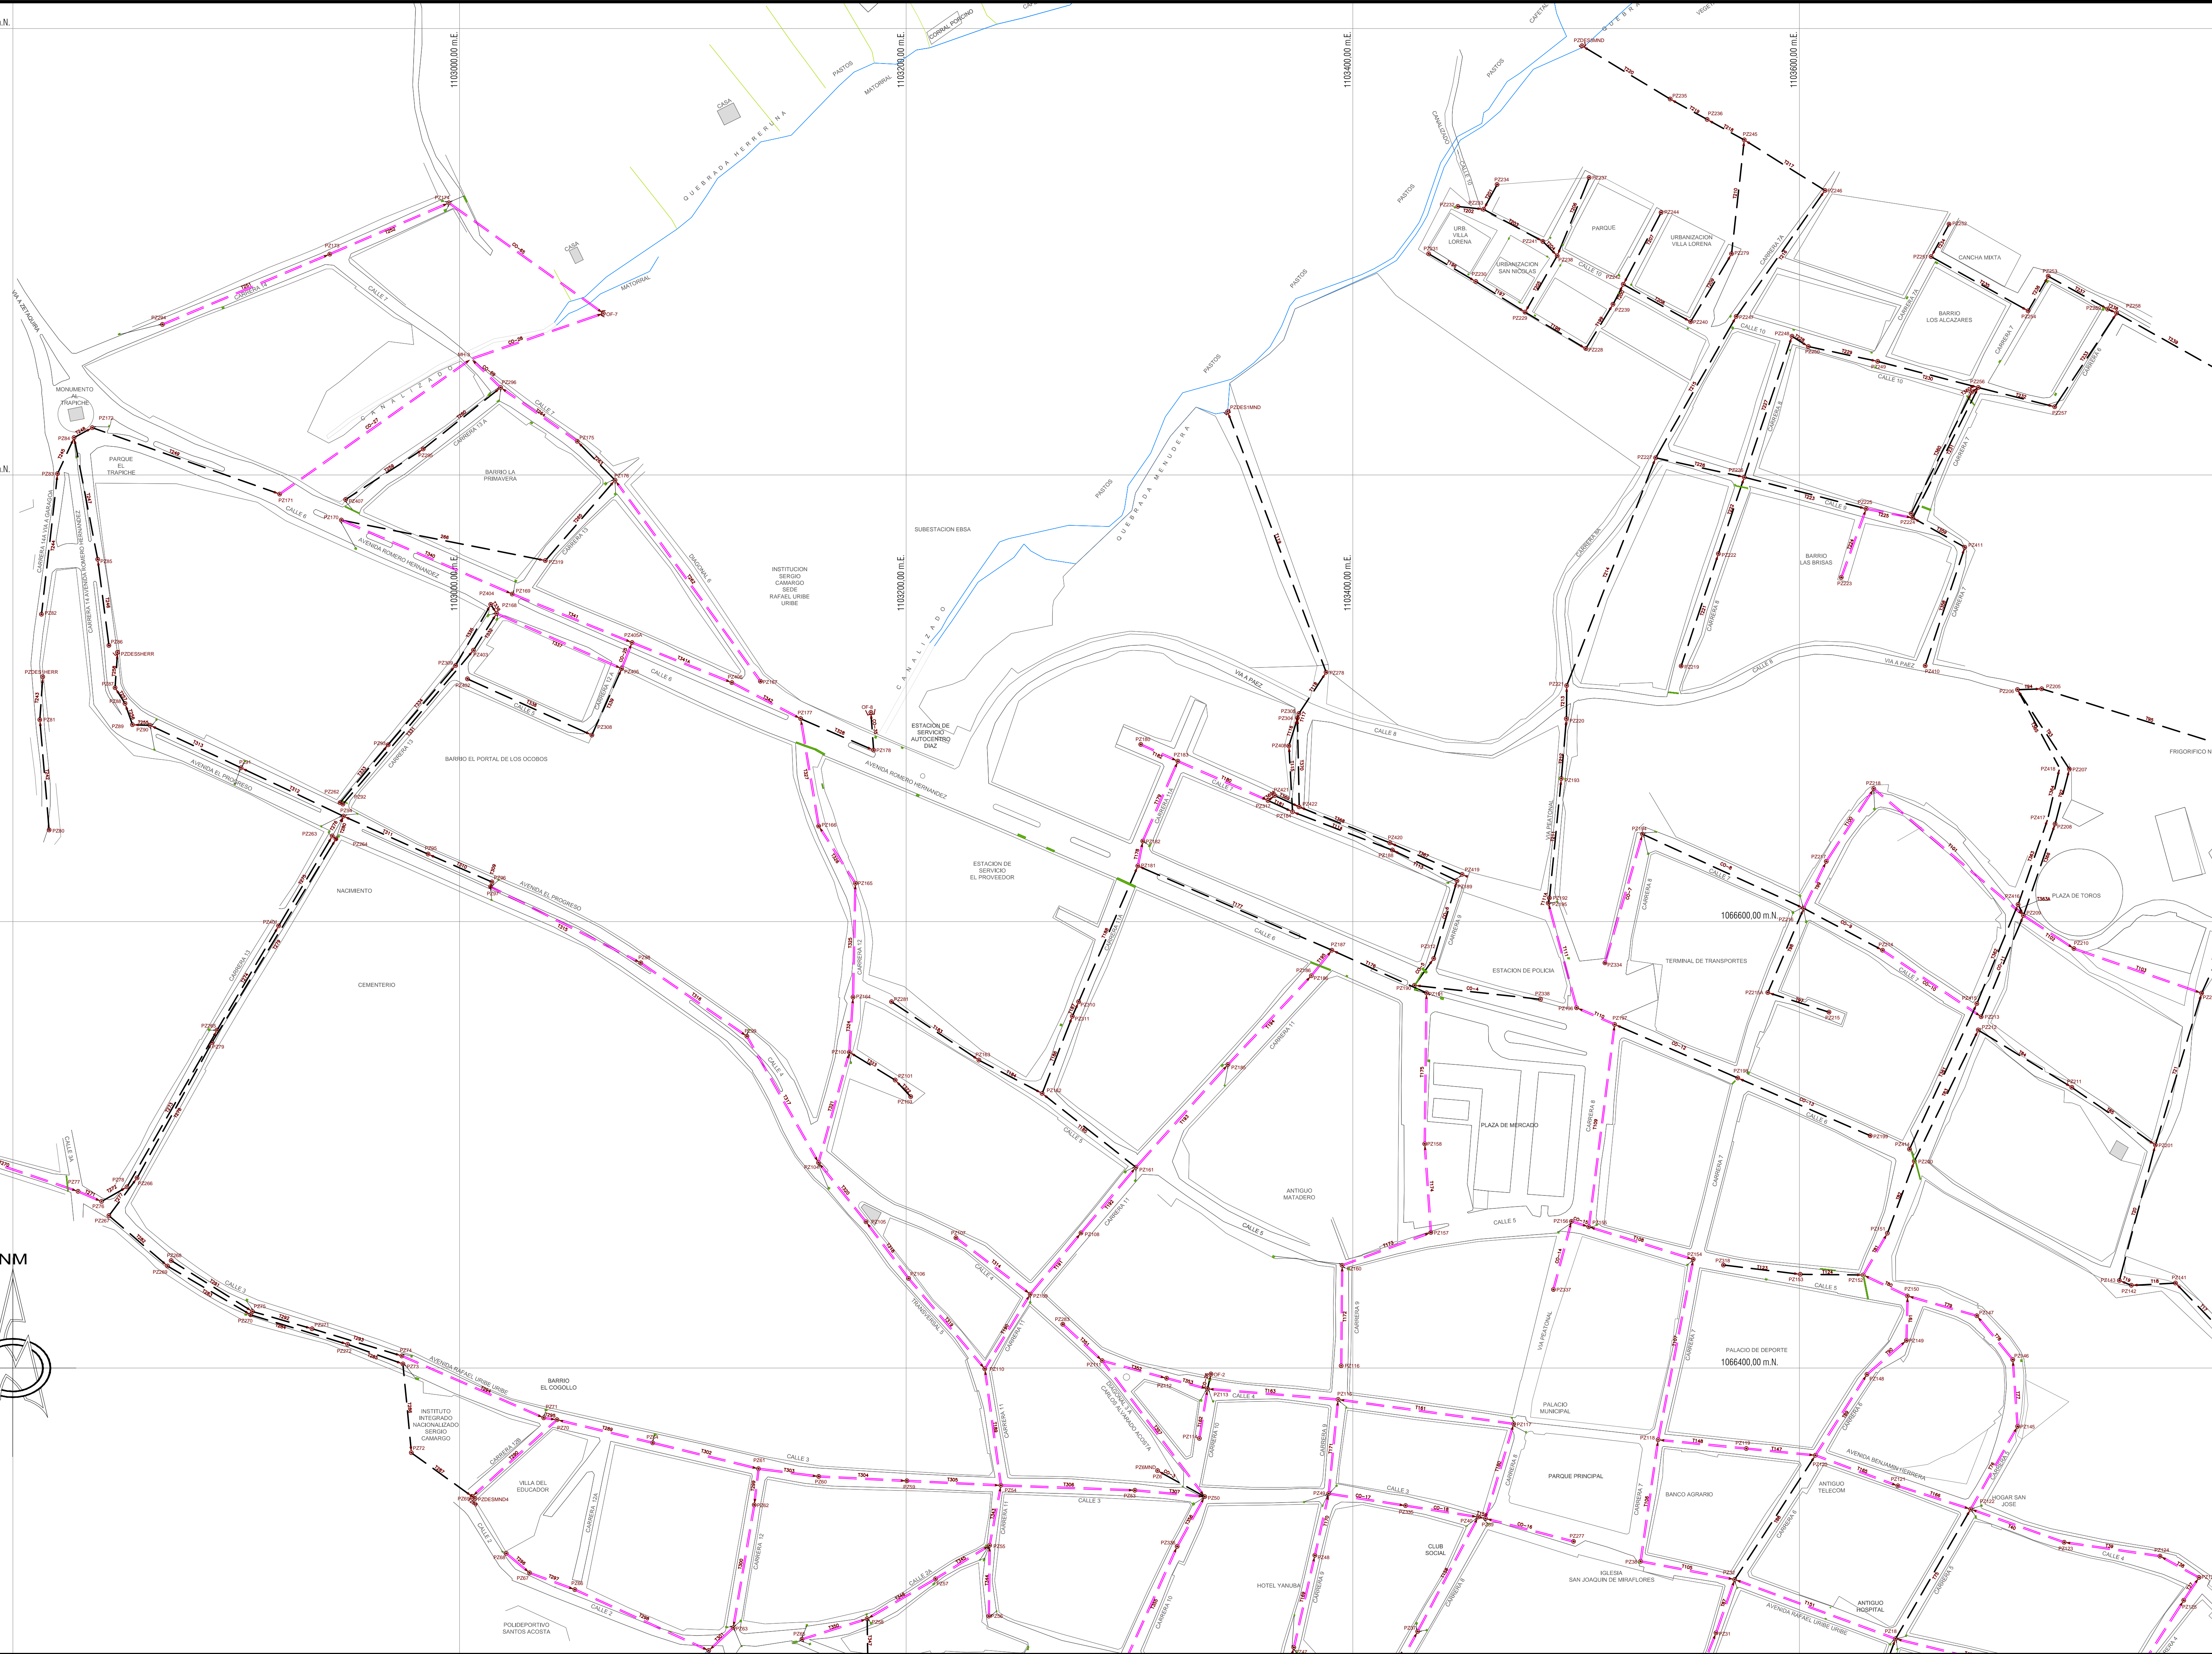

PLANTA PROYECTO ALCANTARILLADO
esc 1:1250

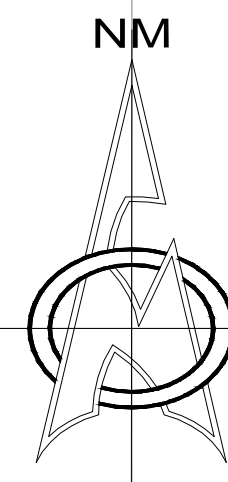

APROBÓ:
ING. LUIS ENRIQUE MORENO MORENO
M.P. 1523749069 BYC

SUPERVISOR(A):
ING. ADRIANA INES GAITAN SUAREZ
M.P. 15237-34986 BYC

DISEÑO:
ING. ANDREA FERNANDA MANOSALVA CASTRO
M.P. 15237-199720 BYC

REVISÓ:
ING. JULIAN ALBERTO BAYONA ROMERO
M.P. 15236119726 BYC

MODIFICACIONES			
FECHA	MODIFICACION	NOMBRE ING. RESPONSABLE	FIRMA

CONSTRUCCION INTERCEPTOR Y OPTIMIZACION DEL SISTEMA DE ALCANTARILLADO COMBINADO DEL MUNICIPIO DE MIRAFLORES

DEPARTAMENTO BOYACA

MUNICIPIO DE MIRAFLORES		
Contiene:	PLANTA DESCRIPCION PROYECTO	
Alcance:	CONSTRUCCION SISTEMA DE ALCANTARILLADO	
Escala:	Dibujo:	Nombre del Archivo:
1:1250	Doris Amanda Rizo C.	20 al 23. planta descripcion del proyecto.dwg

PROYECTO: OP_ALC-15-455-021

FECHA: FEBRERO / 2015

PLANO No. HID 13/39