



CARRERA 7 - CALLE 5 - CARRERA 8 - CALLE 6 - CALLE 7
TRAMO PZ38 AL PZ195
esc 1:1000

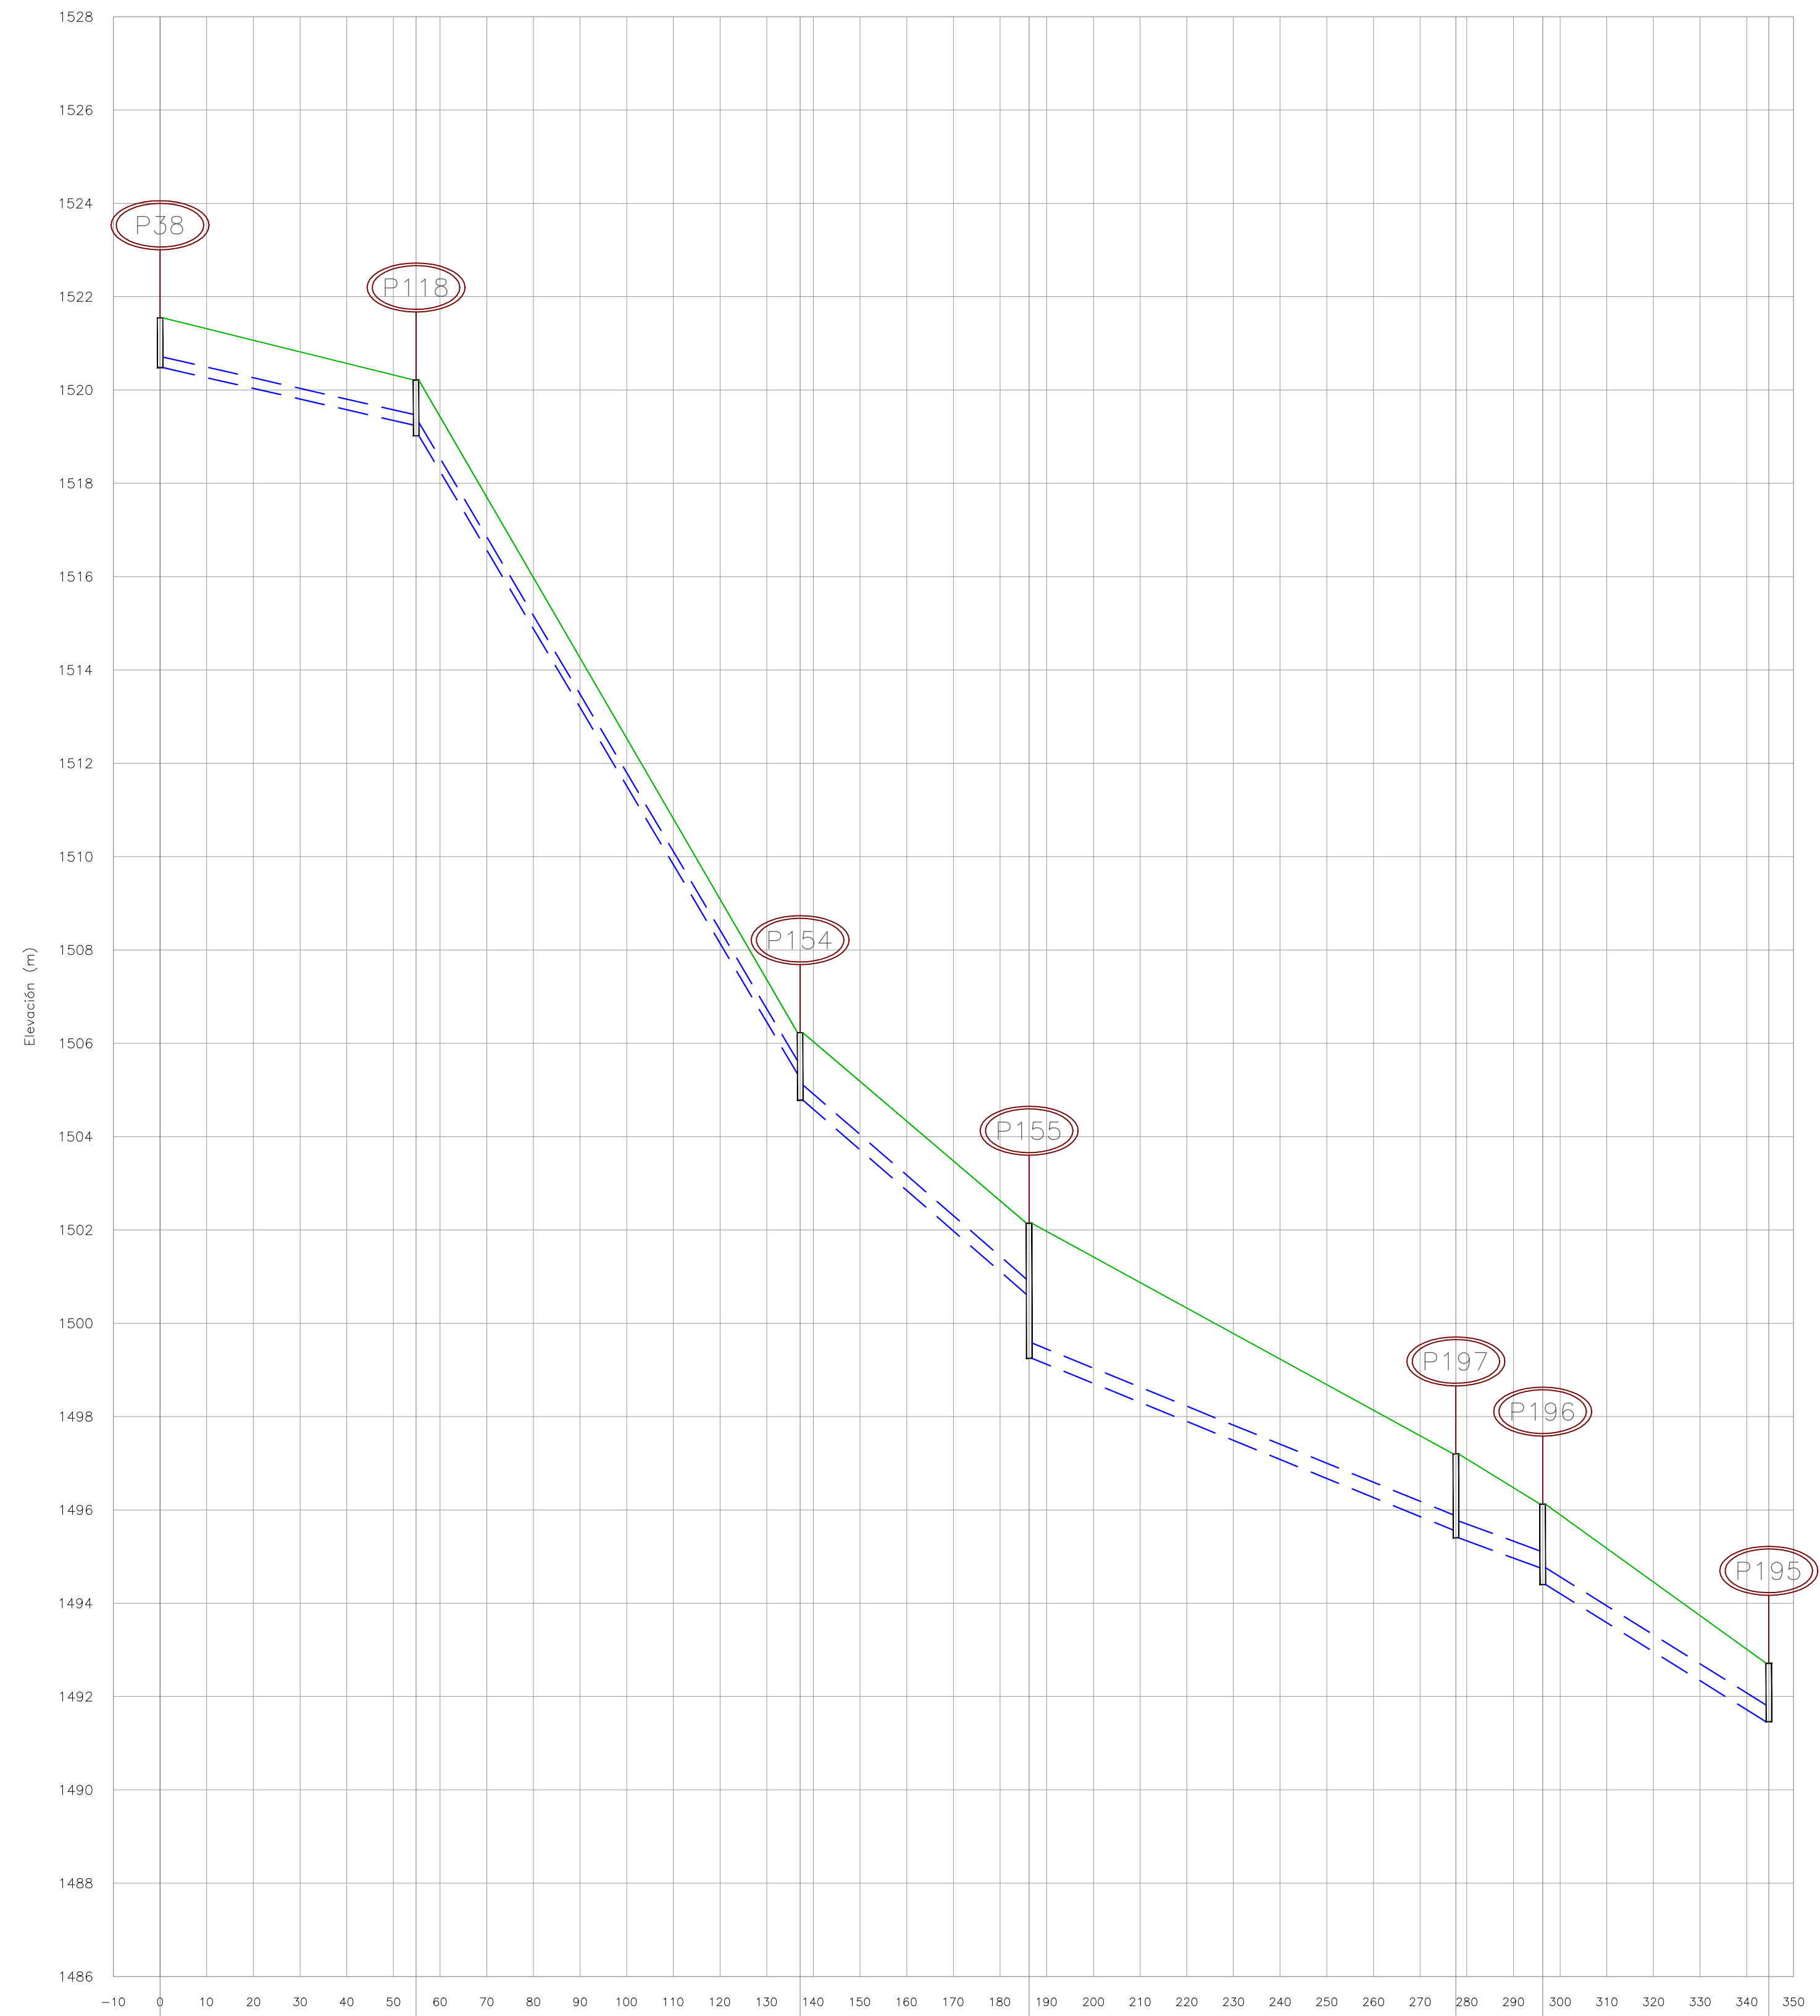


ABSCISA (m)	0,0	54,9	137,2	186,2	277,7	296,3	349,7
Long - Dia - Pend. (m)	53,7-227,0mm-2,23%		81,1-327,0mm-16,60%		47,9-327,0mm-8,50%		90,2-327,0mm-4,03%
ID/TRAMO	366 \ T106		367 \ T107		368 \ T108		372 \ T111
COTA TAPA	1521,55	1520,22	1506,23	1502,14	1497,20	1496,12	1492,71
COTA BATEA	1520,48	1519,02	1504,78	1499,25	1495,40	1494,40	1491,46
TIPO DE MATERIAL	PVC		PVC		PVC		PVC
TIPO DE TERRENO	CONCRETO		CONCRETO		CONCRETO		CONCRETO
ENTIBADO							

CALLE 3 - CARRERA 8
TRAMO PZ42 AL PZ40
esc 1:1250

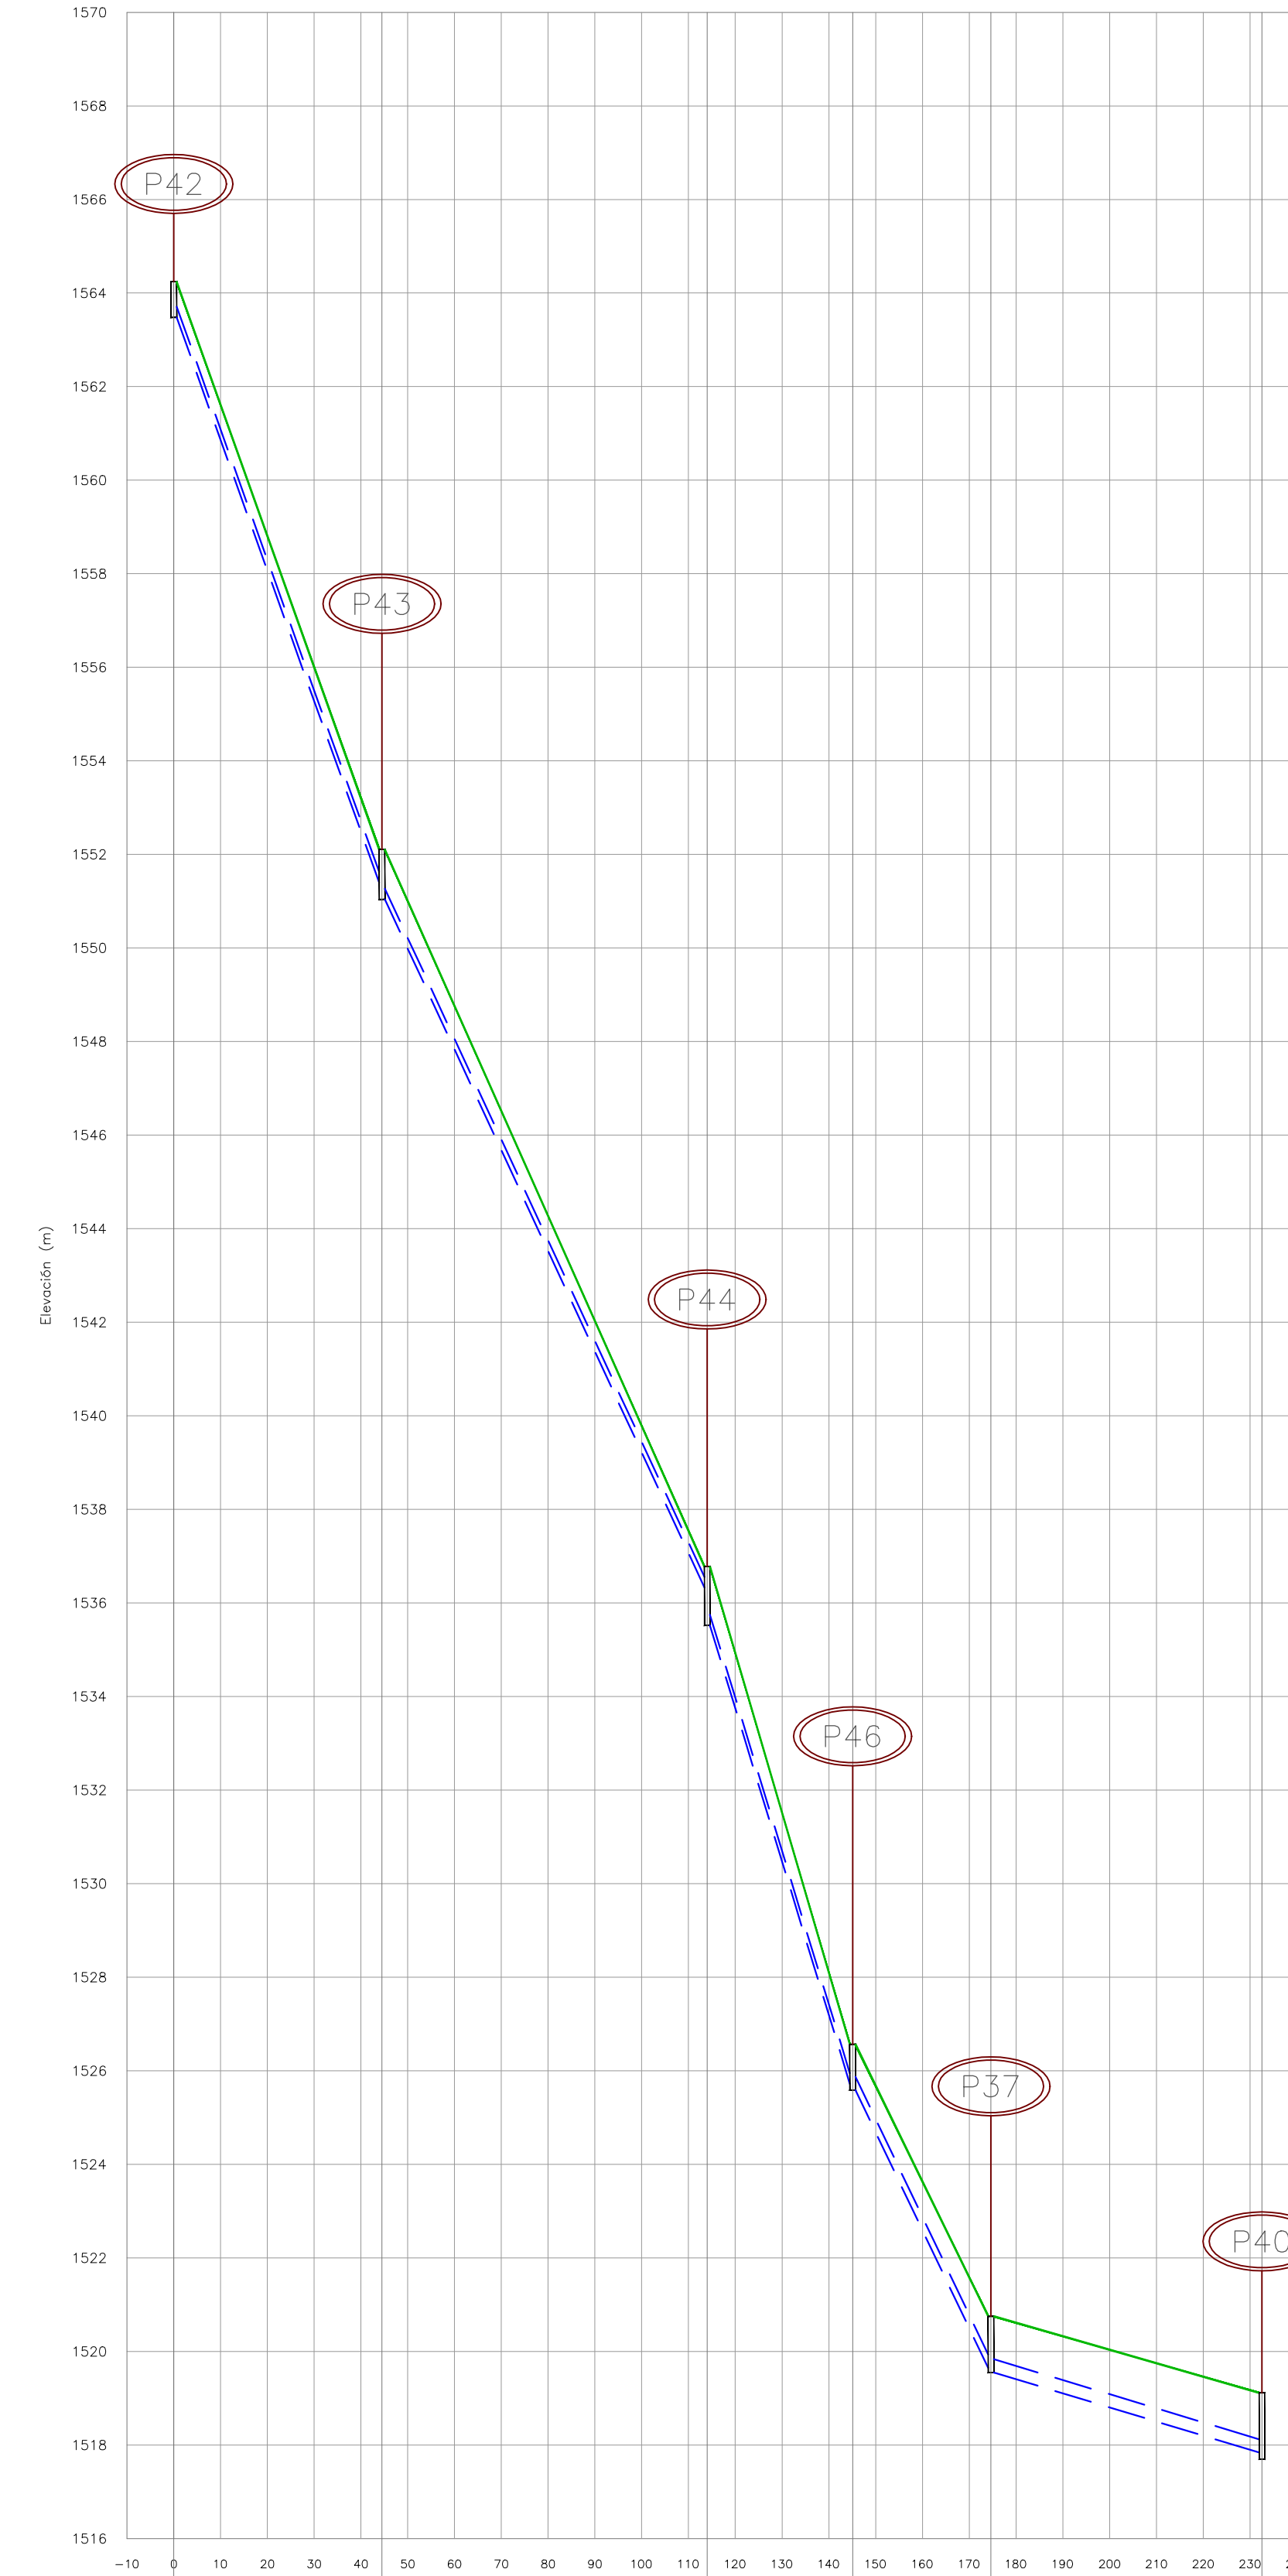

ABSCISA (m)	0,0	44,5	114,0	149,1	174,7	238,4
Long - Dia - Pend. (m)	43,5-227,0mm-27,07%		68,5-227,0mm-21,20%		29,9-227,0mm-31,67%	
ID/TRAMO	419 \ T154		420 \ T155		421 \ T156	
COTA TAPA	1564,24	1562,11	1536,78	1526,56	1520,75	1519,12
COTA BATEA	1563,48	1561,04	1535,52	1525,59	1519,55	1517,70
TIPO DE MATERIAL	PVC		PVC		PVC	
TIPO DE TERRENO	EMPEDRAO ANTIGUO		EMPEDRAO ANTIGUO		CONCRETO	
ENTIBADO						

CALLE 3
TRAMO PZ40 AL PZ49
esc 1:750

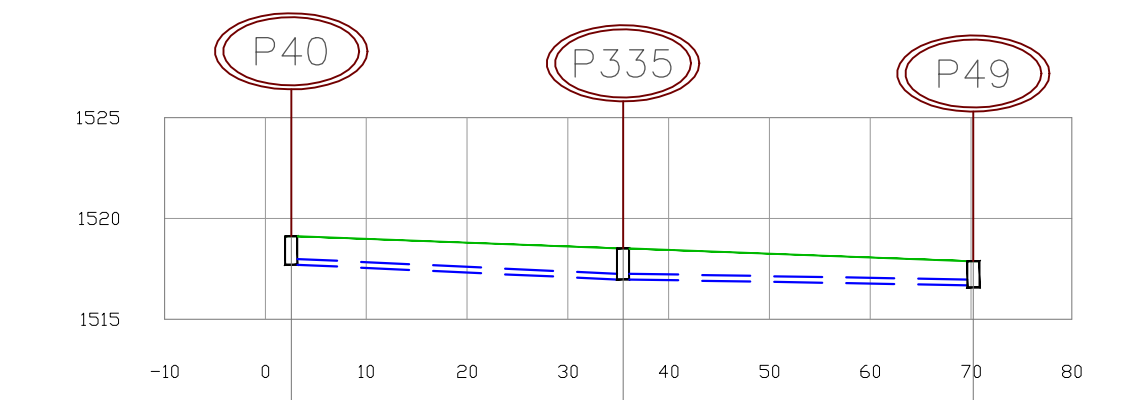

ABSCISA (m)	232,6	265,5	300,2
Long - Dia - Pend. (m)	31,7-284,0mm-(-2,219%)		33,5-284,0mm-(-0,832%)
ID/TRAMO	735 \ CO-18		734 \ CO-17
COTA TAPA	1519,12	1518,52	1517,88
COTA BATEA	1517,70	1516,97	1516,58
TIPO DE MATERIAL	284,0 \ PVC		284,0 \ PVC
TIPO DE TERRENO	CONCRETO		CONCRETO
ENTIBADO			

CONVENCIONES

- COBERTURA VEGETAL
- TUBERIA PROYECTADA
- POZO COMBINADO
- NUMERO DE POZO



APROBÓ:
ING. LUIS ENRIQUE MORENO MORENO
M.P. 1523749069 BYC

SUPERVISOR(A):
ING. ADRIANA INES GAITAN SUÁREZ
M.P. 15237-34986 BYC

DISEÑO:
ING. ANDREA FERNANDA MANOSALVA CASTRO
M.P. 15237-190720 BYC

REVISÓ:
ING. JULIAN ALBERTO BAYONA ROMERO
M.P. 15236119726 BYC

MODIFICACIONES			
FECHA	MODIFICACION	NOMBRE ING. RESPONSABLE	FIRMA

CONSTRUCCION INTERCEPTOR Y OPTIMIZACION DEL SISTEMA DE ALCANTARILLADO COMBINADO DEL MUNICIPIO DE MIRAFLORES

DEPARTAMENTO BOYACA

MUNICIPIO DE MIRAFLORES		
Contiene: PERFILES PZ38-PZ195, PZ40-PZ49 Y PZ42-PZ40		
Alcance: CONSTRUCCION SISTEMA DE ALCANTARILLADO		
Escala:	Dibujo:	Nombre del Archivo:
Las indicadas	Doris Amanda Rizo C.	35_PZ38-PZ195, PZ42-PZ40 y PZ40-PZ49.dwg

PROYECTO: OP_ALC-15-455-035

FECHA: FEBRERO / 2015

PLANO No. HID 27/39