


PERFIL INTERCEPTOR
TRAMO MH-4 AL MH-10
esc 1:750

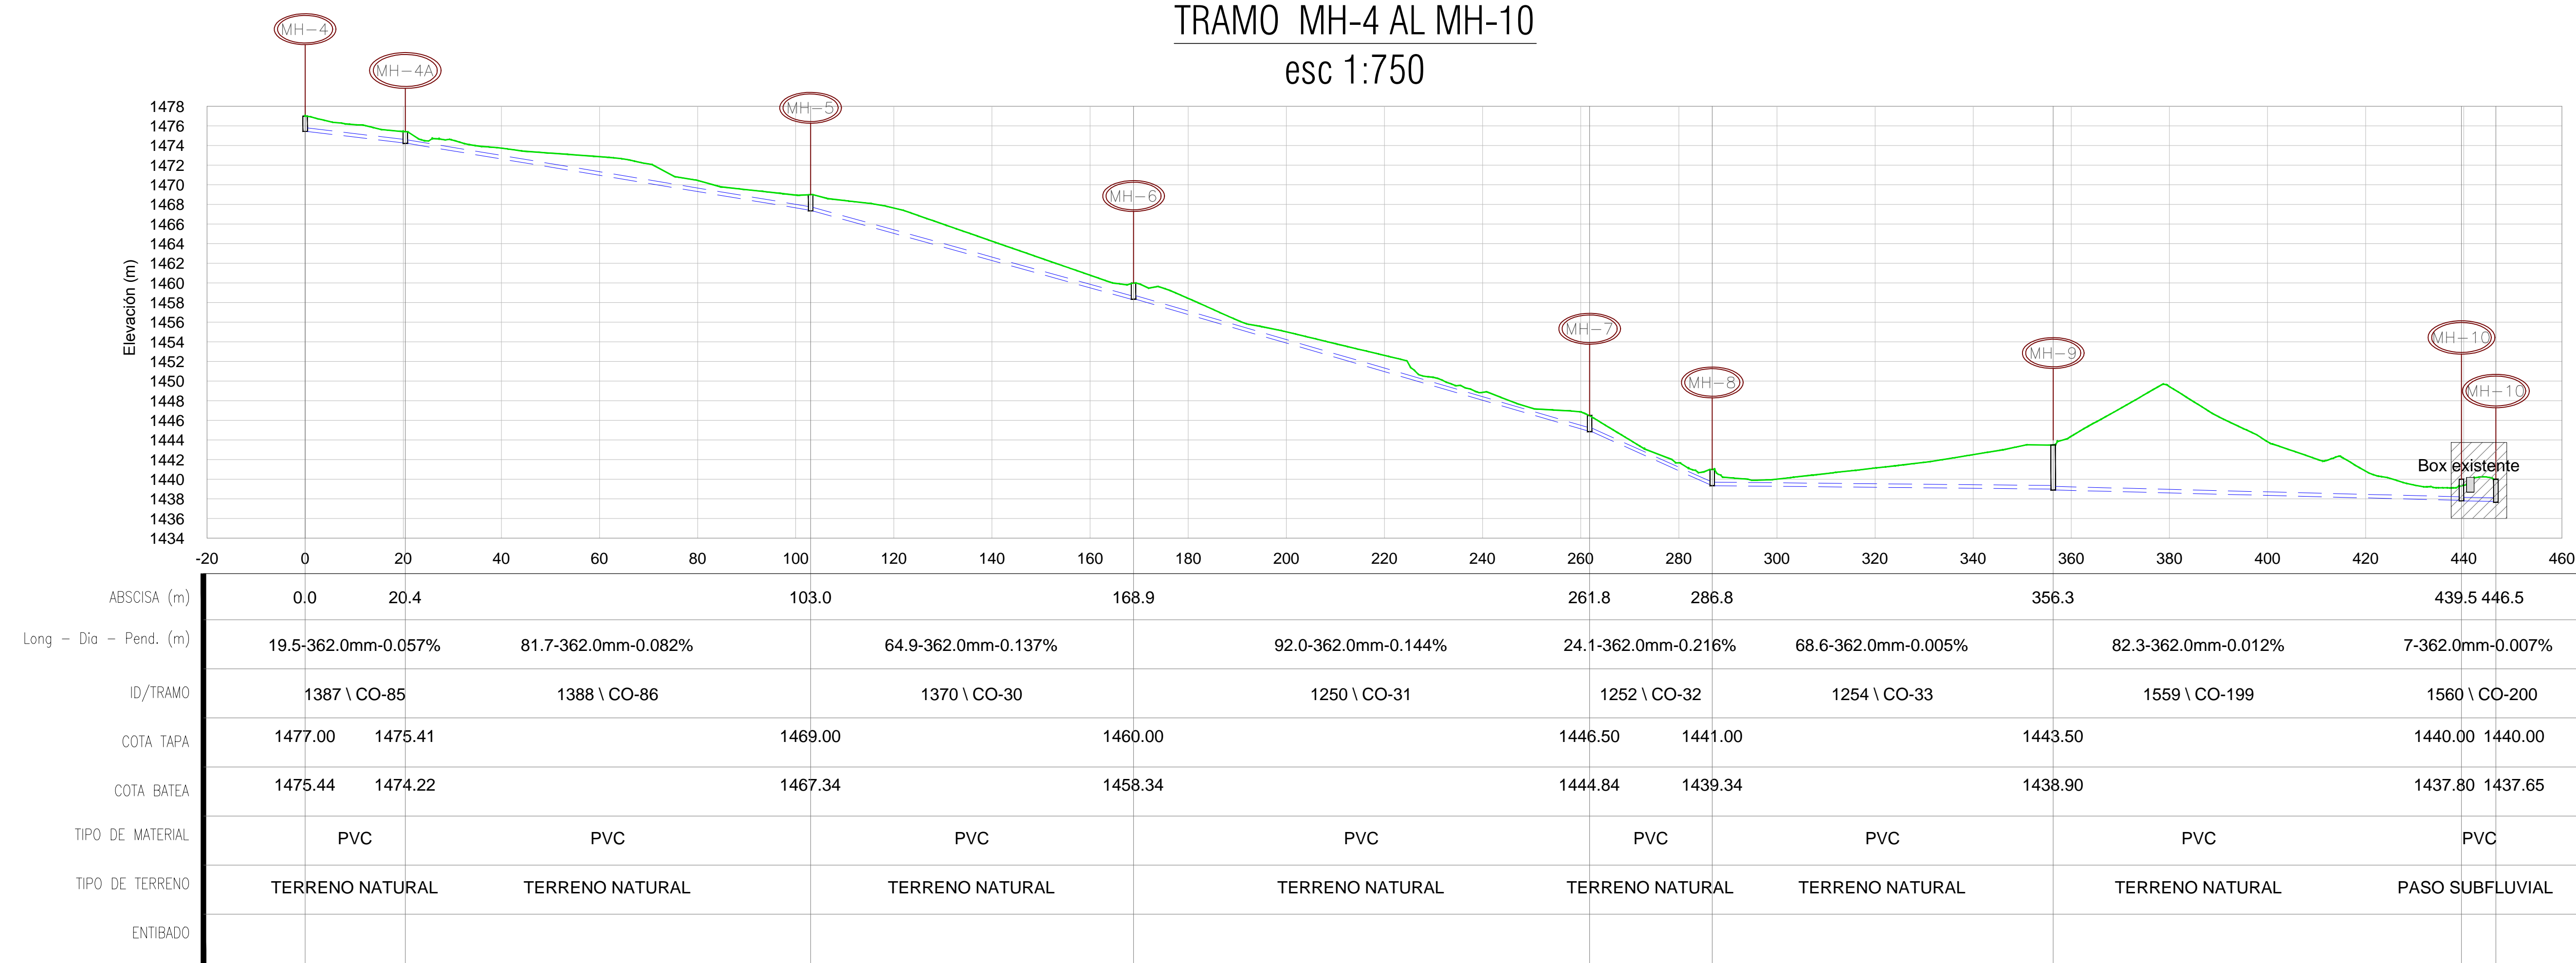

CONVENCIONES

- COBERTURA VEGETAL
- TUBERIA PROYECTADA
- POZO COMBINADO
- NUMERO DE POZO

Ministerio de Vivienda, Ciudad y Territorio
República de Colombia

Gobernación de Boyacá
Orgullo de América

ESPB
EMPRESA DE SERVICIOS PÚBLICOS DE BOYACÁ

APROBÓ:
ING. LUIS ENRIQUE MORENO MORENO.
M.P. 1523749069 BYC

SUPERVISOR(A):
ING. ADRIANA INES GAITAN SUAREZ
M.P. 1523734986 BYC

DISEÑO:
ING. ANDREA FERNANDA MANOSALVA CASTRO
M.P. 15237199720 BYC

REVISÓ:
ING. JULIAN ALBERTO BAYONA ROMERO,
M.P. 15236119726 BYC

MODIFICACIONES			
FECHA	MODIFICACION	NOMBRE ING. RESPONSABLE	FIRMA

CONSTRUCCION INTERCEPTOR Y OPTIMIZACION DEL SISTEMA DE ALCANTARILLADO COMBINADO DEL MUNICIPIO DE MIRAFLORES

DEPARTAMENTO BOYACA

MUNICIPIO DE MIRAFLORES

Contiene: PLANTA - PERFIL INTERCEPTORES PROYECTADOS

Alcance: CONSTRUCCION SISTEMA DE ALCANTARILLADO

Escala: 1:750

Dibujo: Doris Amanda Rizo C.

Nombre del Archivo: 49 al 53. Planta-perfil interceptores proyectados.dwg

PROYECTO: OP_ALC-15-455-049

FECHA: FEBRERO / 2015

PLANO No. HID IN-02/06