


PERFIL INTERCEPTOR  
TRAMO MH-28i AL MH-22  
esc 1:750

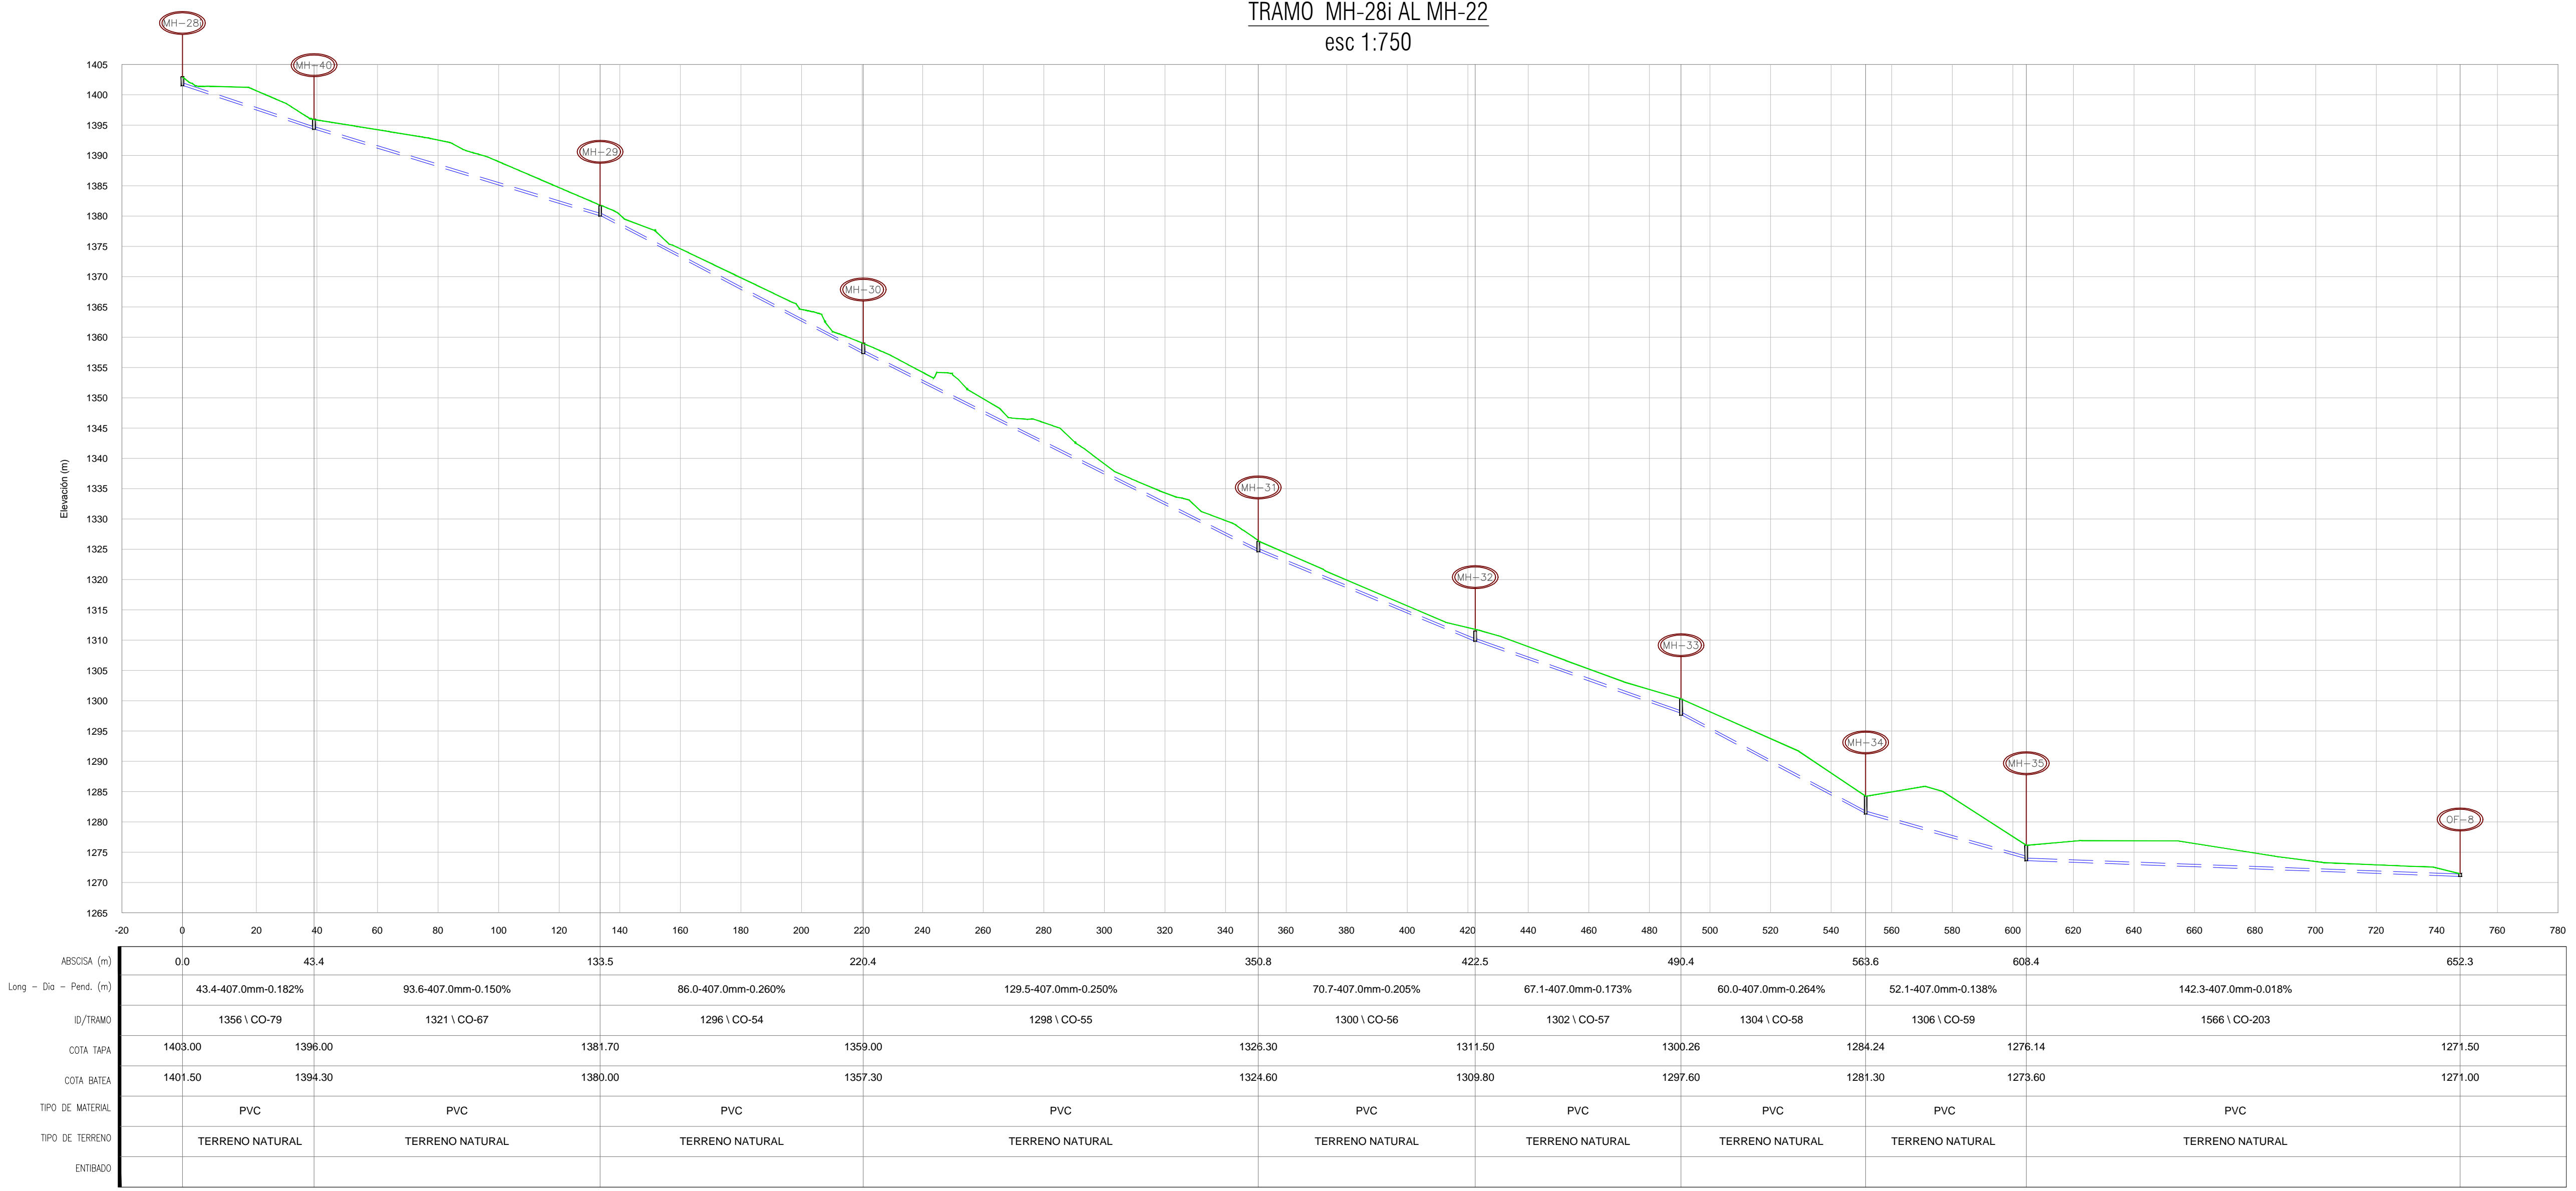

CONVENCIONES

- COBERTURA VEGETAL
- TUBERIA PROYECTADA
- POZO COMBINADO
- NUMERO DE POZO

Ministerio de Vivienda, Ciudad y Territorio  
República de Colombia

Gobernación de Boyacá  
Orgullo de América

ESPB  
EMPRESA DE SERVICIOS PUBLICOS DE BOYACA

APROBÓ:  
ING. LUIS ENRIQUE MORENO MORENO.  
M.P. 1523749069 BYC

SUPERVISOR(A):  
ING. ADRIANA INES GAITAN SUAREZ  
M.P. 15237-34986 BYC

DISEÑO:  
ING. ANDREA FERNANDA MANOSALVA CASTRO  
M.P. 15237-199720 BYC

REVISÓ:  
ING. JULIAN ALBERTO BAYONA ROMERO.  
M.P. 15236119726 BYC

MODIFICACIONES			
FECHA	MODIFICACION	NOMBRE ING. RESPONSABLE	FIRMA

CONSTRUCCION INTERCEPTOR Y OPTIMIZACION DEL SISTEMA DE ALCANTARILLADO COMBINADO DEL MUNICIPIO DE MIRAFLORES

**DEPARTAMENTO BOYACA**

MUNICIPIO DE MIRAFLORES

Contiene: PLANTA - PERFIL INTERCEPTORES PROYECTADOS

Alcance: CONSTRUCCION SISTEMA DE ALCANTARILLADO

Escala: 1 : 1250

Dibujo: Doris Amanda Rizo C.

Nombre del Archivo: 49 de 53. Planta-perfil interceptores proyectados.dwg

PROYECTO: OP\_ALC-15-455-053

FECHA: FEBRERO / 2015

PLANO No. HID IN-06/06