


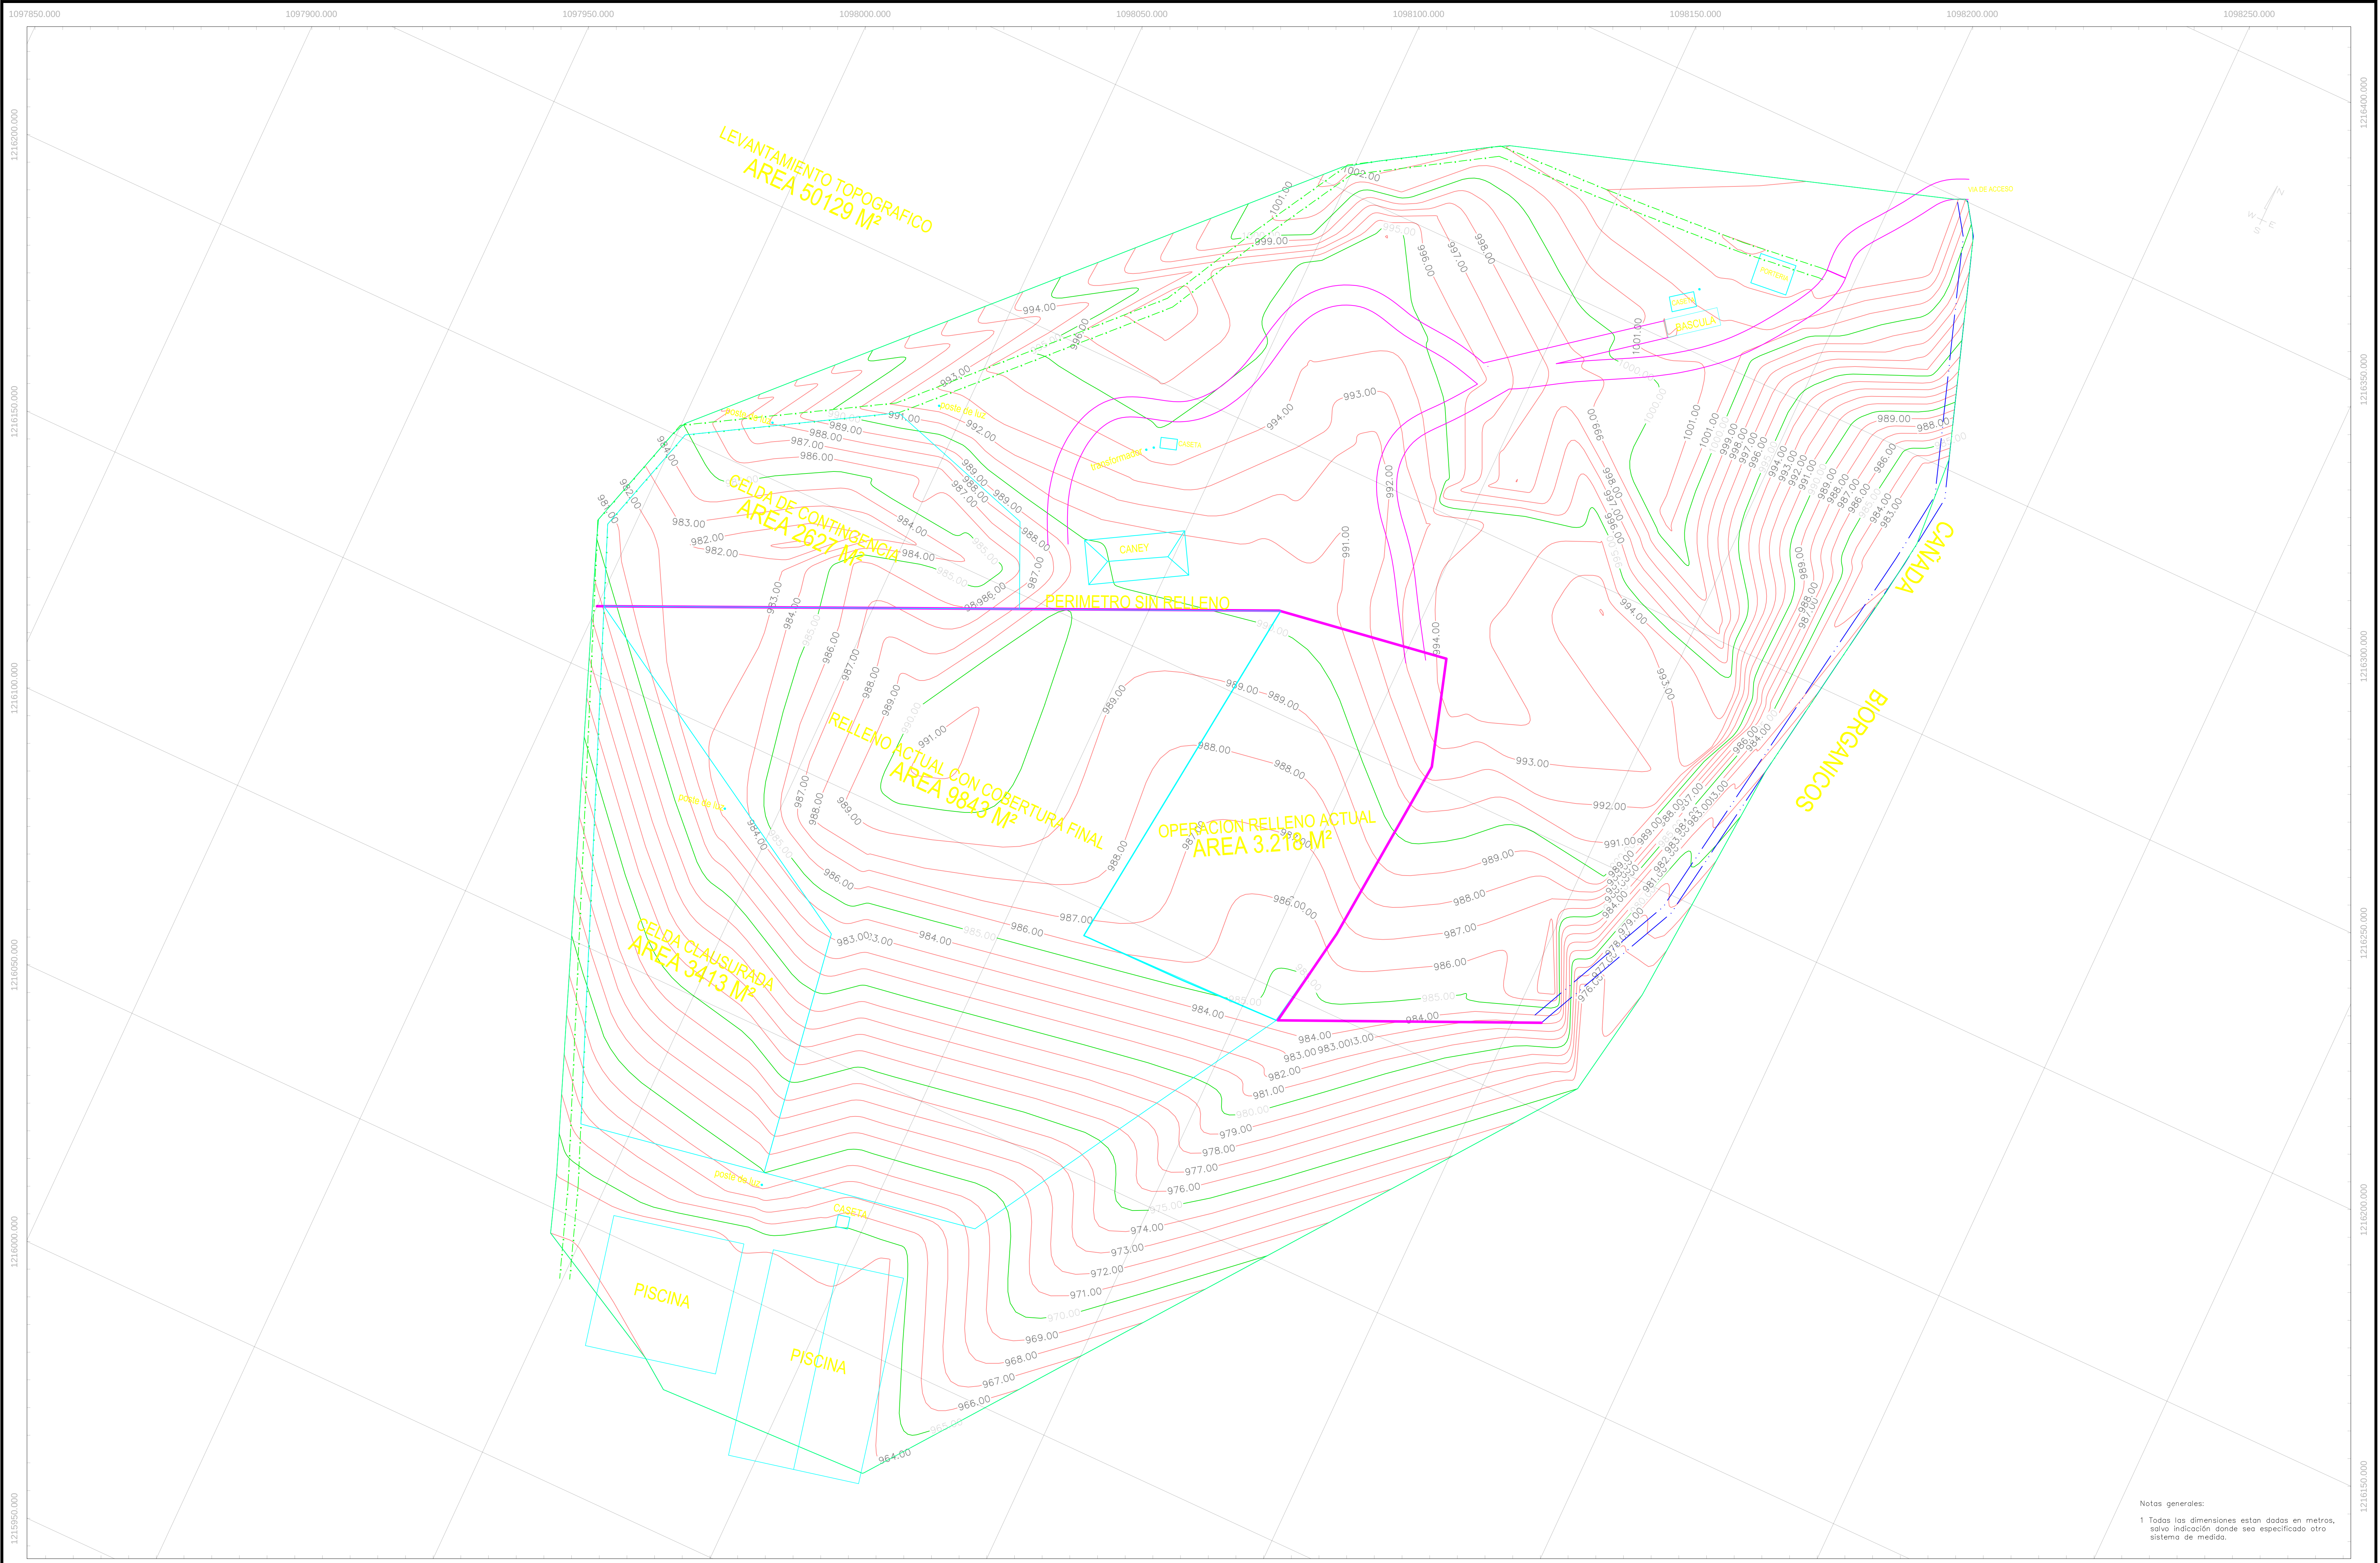

Notas generales:
1 Todas las dimensiones estan dados en metros, salvo indicación donde sea especificado otro sistema de medida.

GOBERNACION DE SANTANDER GESTOR PDA SANTANDER	CONTRATISTA: JORGE ENRIQUE GUTIERREZ ROMERO	INTERVENTORIA	APROBO:	ESCALA HORIZONTAL:	
--	--	---------------	---------	--------------------	--	--	

1 Todas las dimensiones estan dadas en metros, salvo indicación donde sea especificado otro sistema de medida.

GOBERNACION DE SANTANDER GESTOR PDA SANTANDER	CONTRATISTA: JORGE ENRIQUE GUTIERREZ ROMERO	INTERVENTORIA	APROBO:	ESCALA HORIZONTAL:											OPTIMIZACION Y AMPLIACION RELLENO SANITARIO REGIONAL EL CUCHARO MUNICIPIO DE SAN GIL	SITUACION ACTUAL Y FUTURA CON PROYECTO	FECHA: MAYO DE 2013
		NOMBRE : GERMAN A. VANEGAS BARRERA MAT. No. 68202 157313 STD	NOMBRE : GERMAN A. VANEGAS BARRERA MAT. No. 68202 157313 STD	1: 500													PLANO No: 2 DE 2
		DISEÑO:	DIBUJO:	ESCALA VERTICAL:													
		NOMBRE : JORGE E. GUTIERREZ ROMERO MAT. No. 68202 084717 STD	JORGE E. GUTIERREZ ROMERO	SIN ESCALA		aa-mm-dd	DESCRIPCIÓN	NOMBRE	FIRMA	NOMBRE	FIRMA						
								REVISION		APROBACIÓN							
														NIVEL DE COMPLEJIDAD - ALTO		REVISION No: 1 VERSION No: 1	


CANADA

BIOORGANICOS

RELLENO ACTUAL
AREA 3.218 M²

1 Todas las dimensiones estan dadas en metros, salvo indicación donde sea especificado otro sistema de medida.


GOBERNACION DE SANTANDER GESTOR PDA SANTANDER	CONTRATISTA: JORGE ENRIQUE GUTIERREZ ROMERO	INTERVENTORIA	APROBO:	ESCALA HORIZONTAL:									OPTIMIZACION Y AMPLIACION RELLENO SANITARIO REGIONAL EL CUCHARO MUNICIPIO DE SAN GIL	LOCALIZACION ALINEAMIENTO HORIZONTAL (PLANTA) EJE VIA DE ACCESO A FONDO DE VASO	FECHA: MAYO DE 2013	
		NOMBRE: GERMAN A. VANEGAS BARRERA MAT. No. 66202 157313 STD	NOMBRE: GERMAN A. VANEGAS BARRERA MAT. No. 66202 157313 STD	1: 250												PLANO No: 1 DE 9
		DISEÑO:	DIBUJO:	ESCALA VERTICAL:												
		NOMBRE: JORGE E. GUTIERREZ ROMERO MAT. No. 68202 084717 STD	NOMBRE: JORGE E. GUTIERREZ ROMERO	SIN ESCALA	NO REVISAR	FECHA: 00-mm-dd	DESCRIPCION	NOMBRE	FIRMA	NOMBRE	FIRMA					
								REVISION	APROBACION							

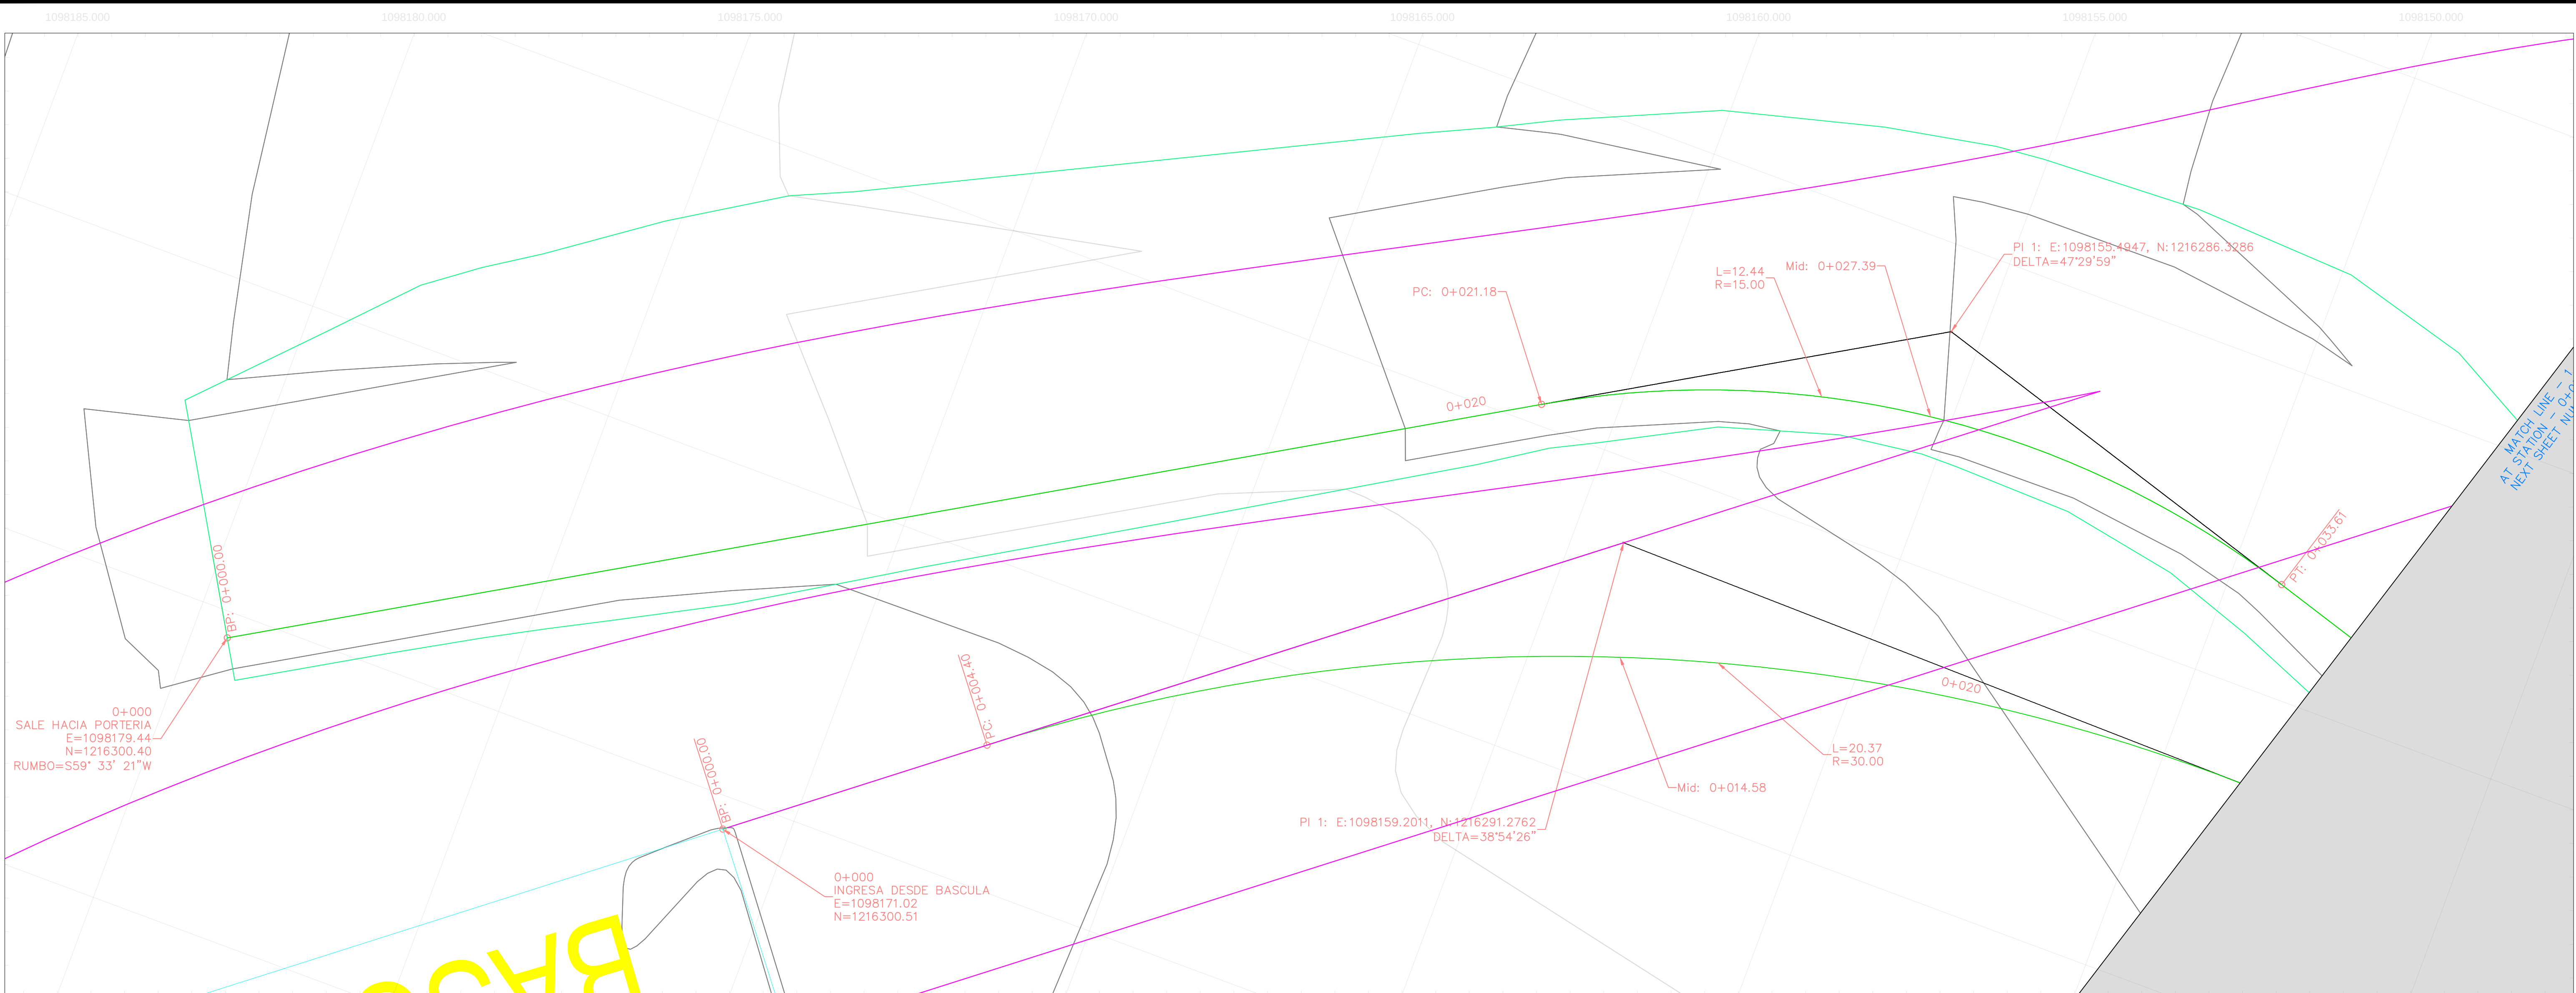



Notas generales:

- 1 Todas las dimensiones estan dados en metros, salvo indicación donde sea especificado otro sistema de medida.
- 2 El sistema de coordenadas corresponde al COL=8, Colombia, origen Bogotá, falso Este = 1,000,000 falso Norte = 1,000,000


Localizacion general

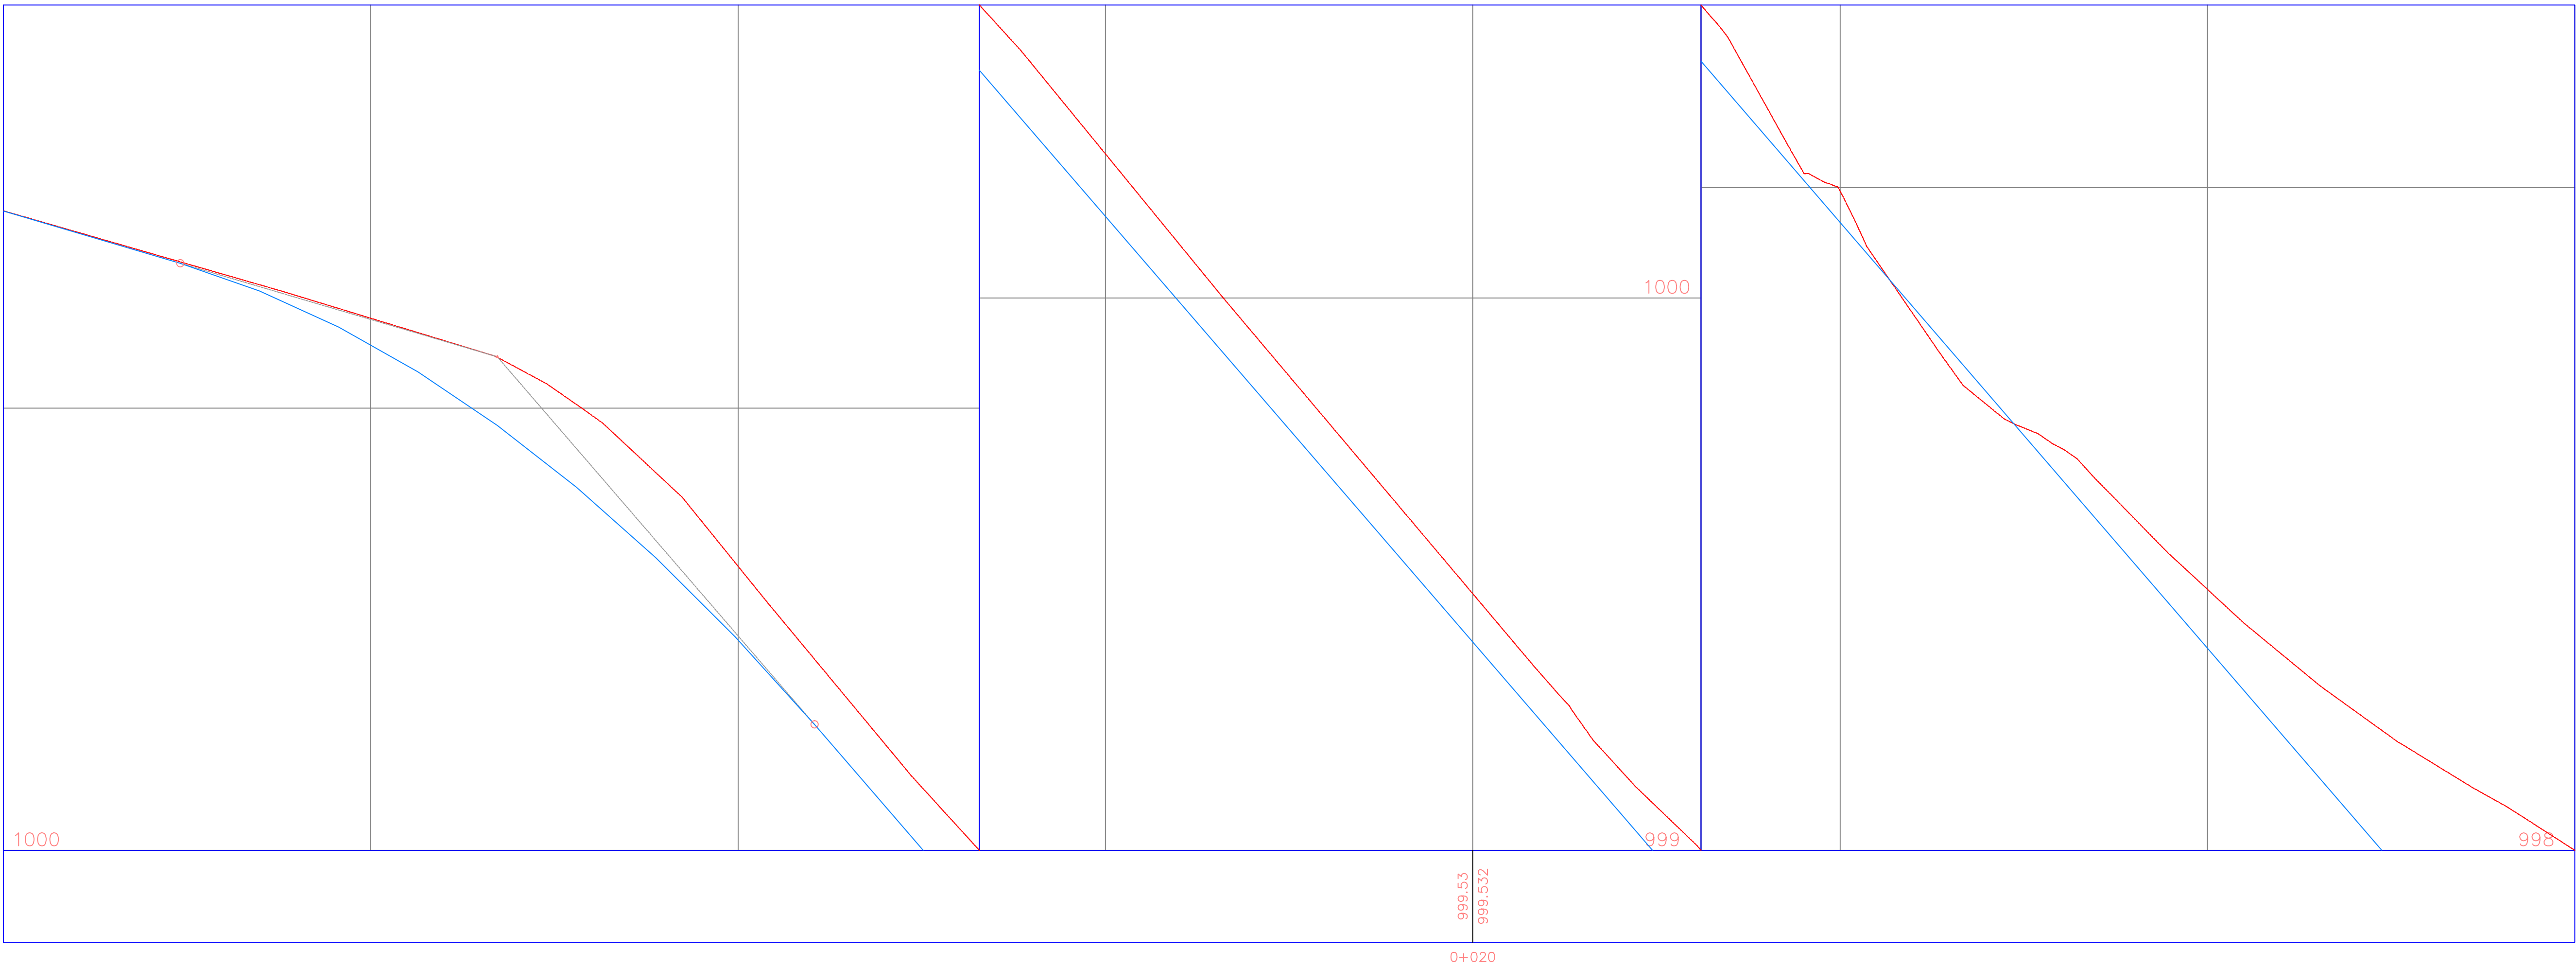


GOBERNACION DE SANTANDER GESTOR PDA SANTANDER	CONTRATISTA: JORGE ENRIQUE GUTIERREZ ROMERO	INTERVENTORIA	APROBO:	ESCALA HORIZONTAL:	
--	--	---------------	---------	--------------------	--	--	

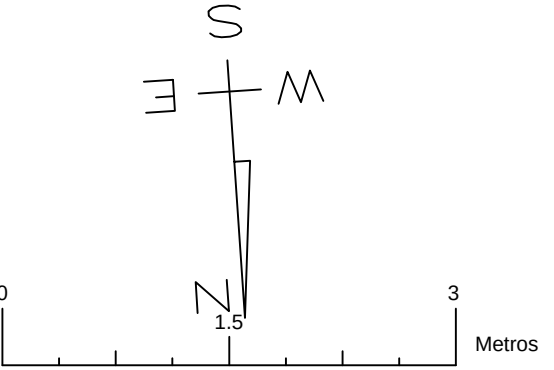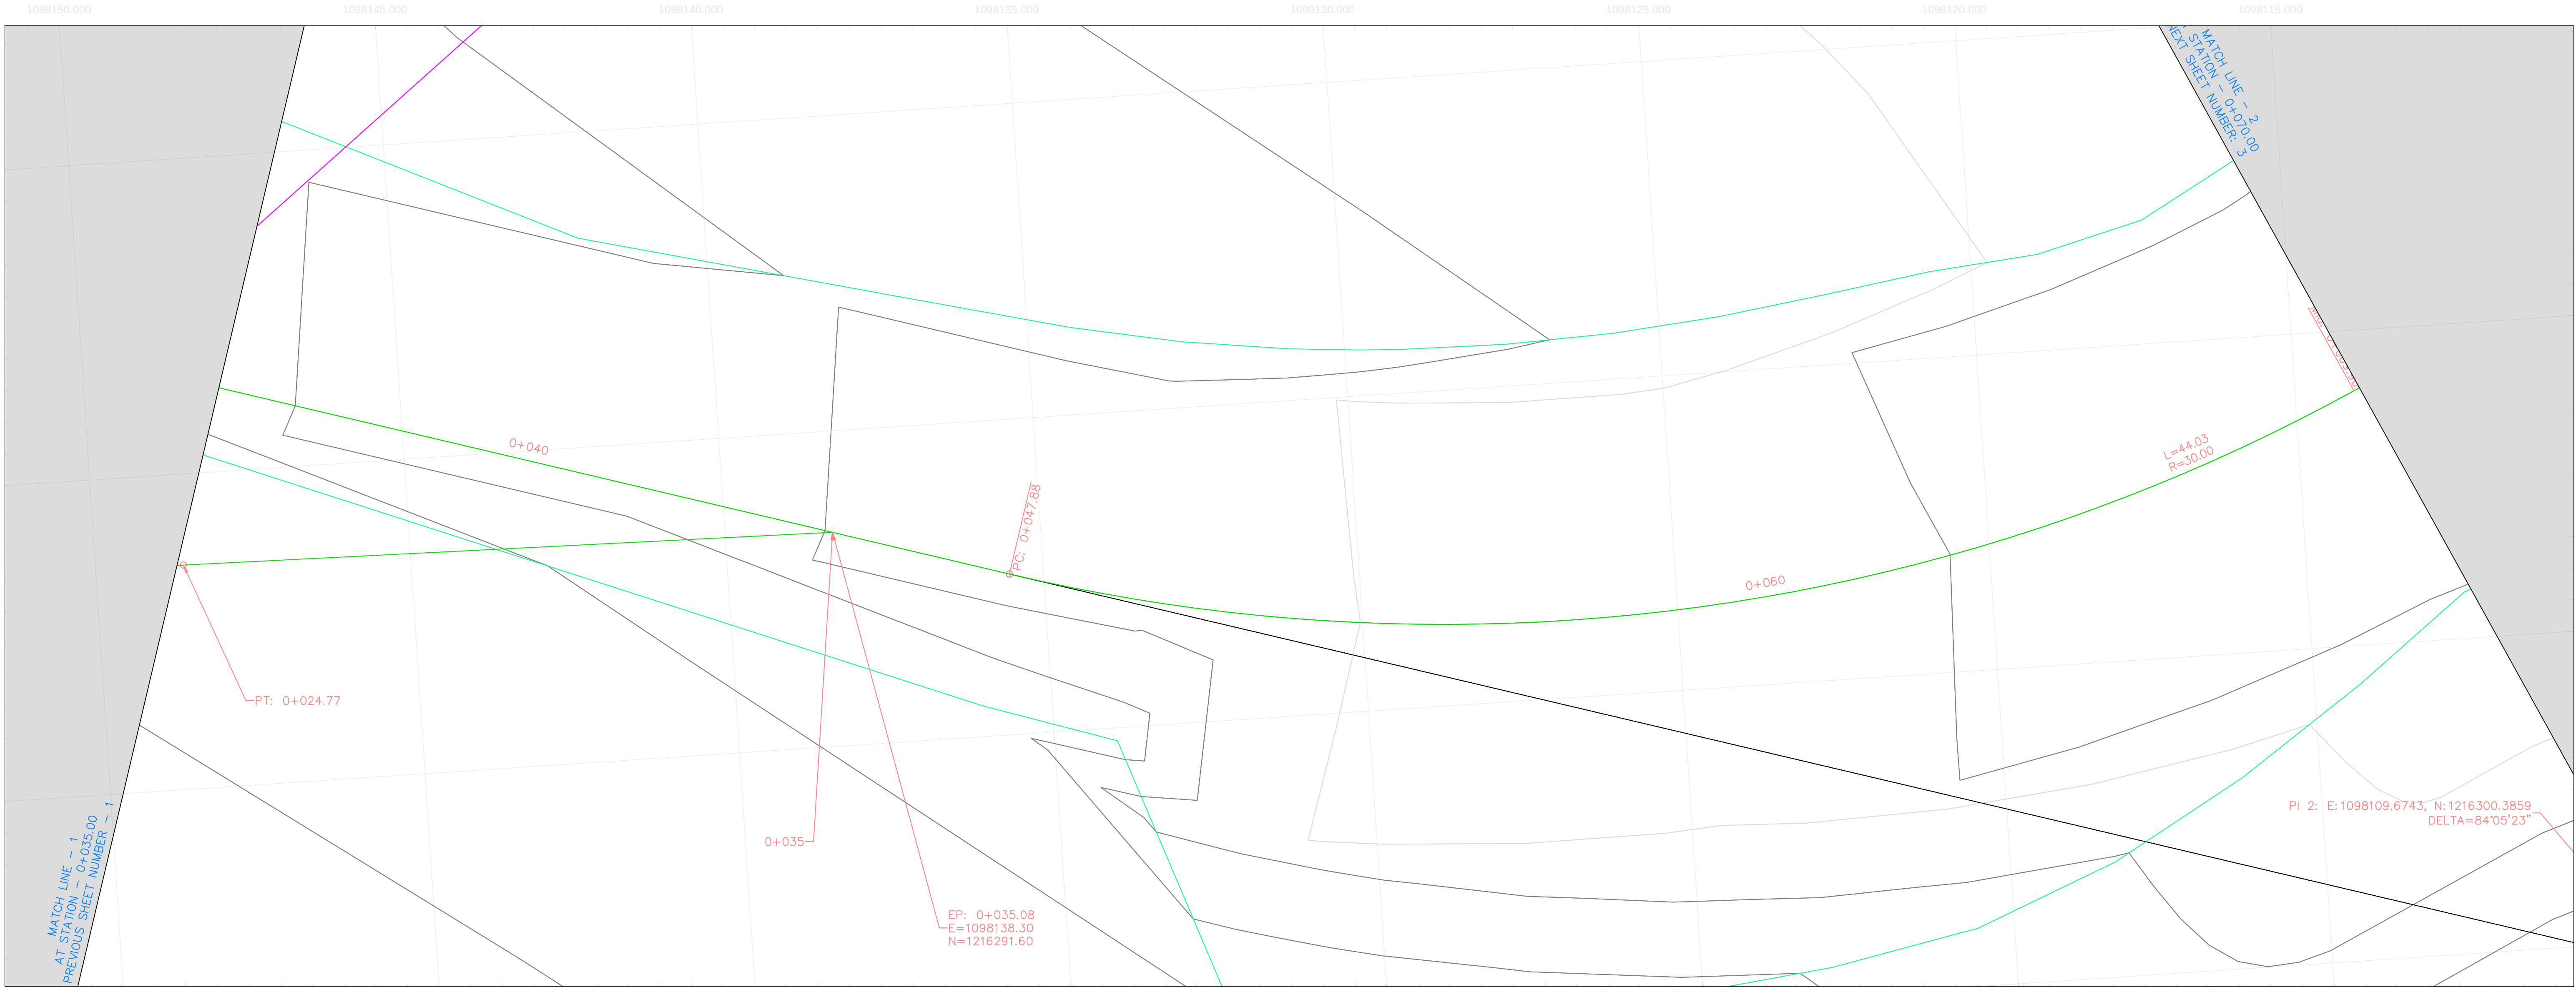

- Notas generales:
- 1 Todas las dimensiones estan dados en metros, salvo indicación donde sea especificado otro sistema de medida.
 - 2 El sistema de coordenadas corresponde al COL=8, Colombia, origen Bogotá, falso Este = 1,000,000 falso Norte = 1,000,000

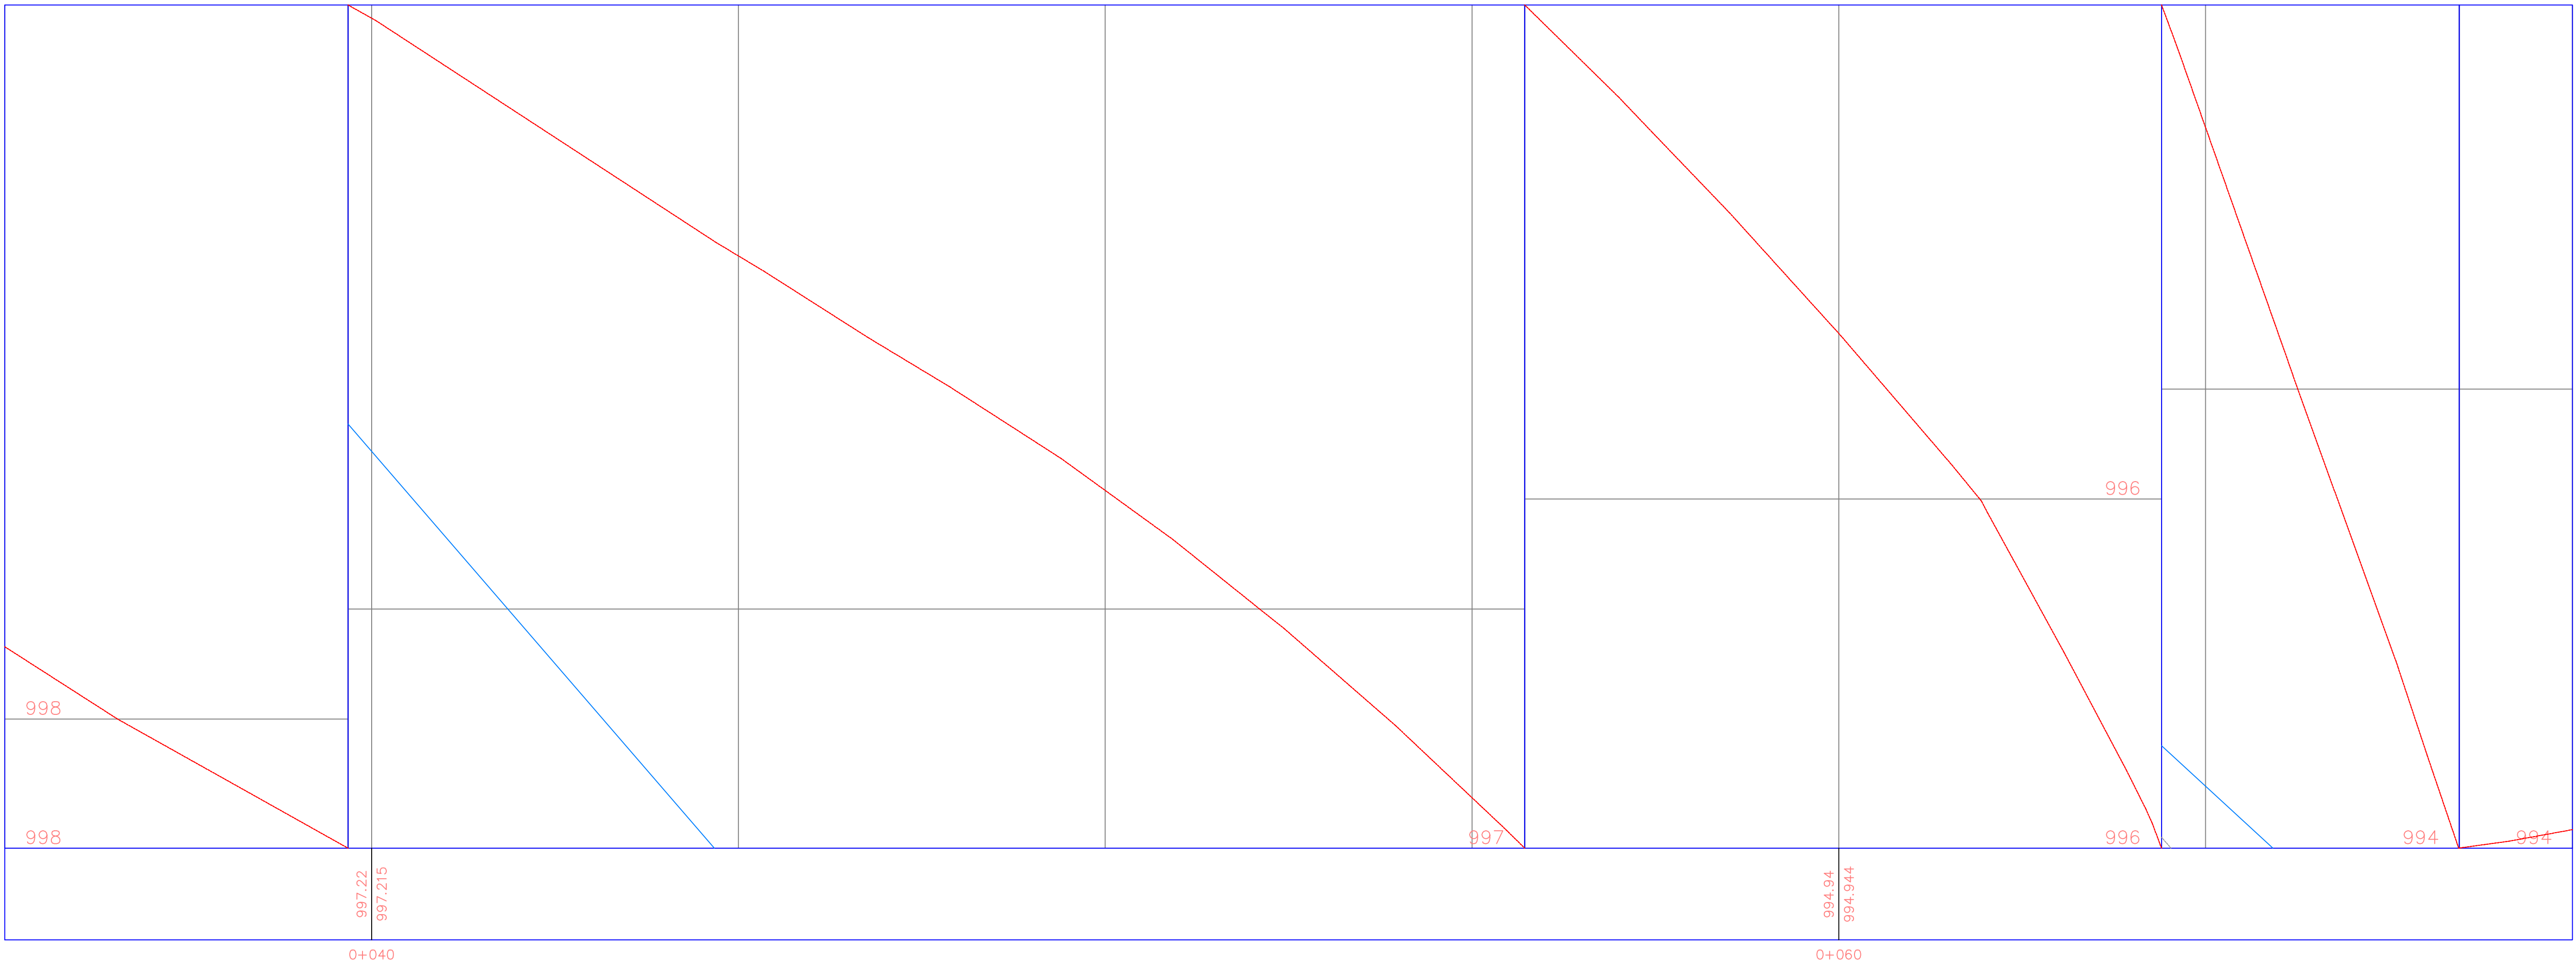

Localizacion general

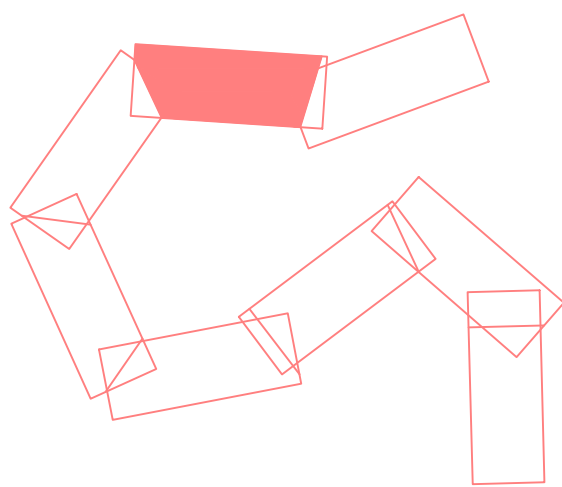

GOBERNACION DE SANTANDER
GESTOR PDA SANTANDER

CONTRATISTA:
**JORGE ENRIQUE
GUTIERREZ
ROMERO**

INTERVENTORIA
NOMBRE : GERMAN A. VANEGAS BARRERA
MAT. No. 68202 157313 STD
DISEÑO:
NOMBRE : JORGE E. GUTIERREZ ROMERO
MAT. No. 68202 084717 STD

APROBO:
NOMBRE : GERMAN A. VANEGAS BARRERA
MAT. No. 68202 157313 STD
DIBUJO:
NOMBRE : JORGE E. GUTIERREZ ROMERO

ESCALA HORIZONTAL:
1: 50
ESCALA VERTICAL:
SIN ESCALA

No. REV.	FECHA



DESCRIPCIÓN



NOMBRE	FIRMA	NOMBRE	FIRMA

OPTIMIZACION Y AMPLIACION
RELLENO SANITARIO REGIONAL EL CUCHARO
MUNICIPIO DE SAN GIL
NIVEL DE COMPLEJIDAD - ALTO

LOCALIZACION
ALINEAMIENTO HORIZONTAL (PLANTA)
EJE VIA DE ACCESO A FONDO DE VASO

FECHA: MAYO DE 2013
PLANO No: 3 DE 9
REVISION No: 1
VERSION No: 1

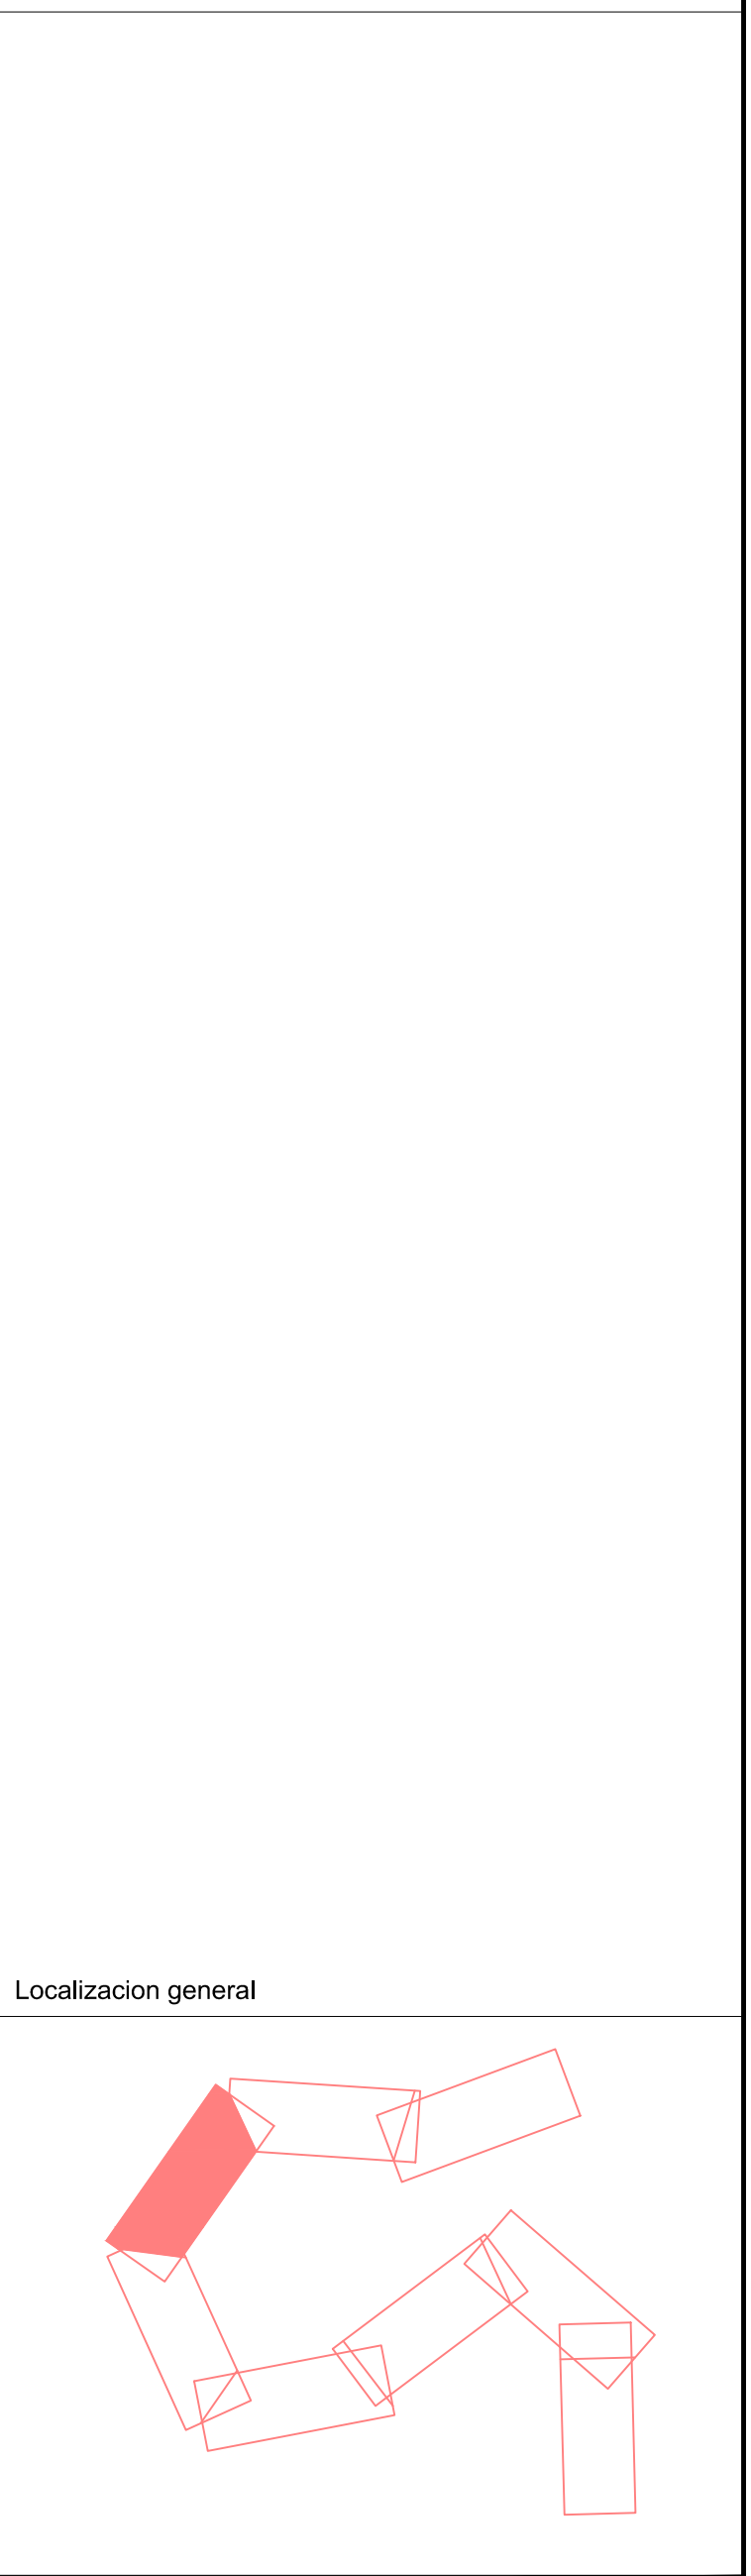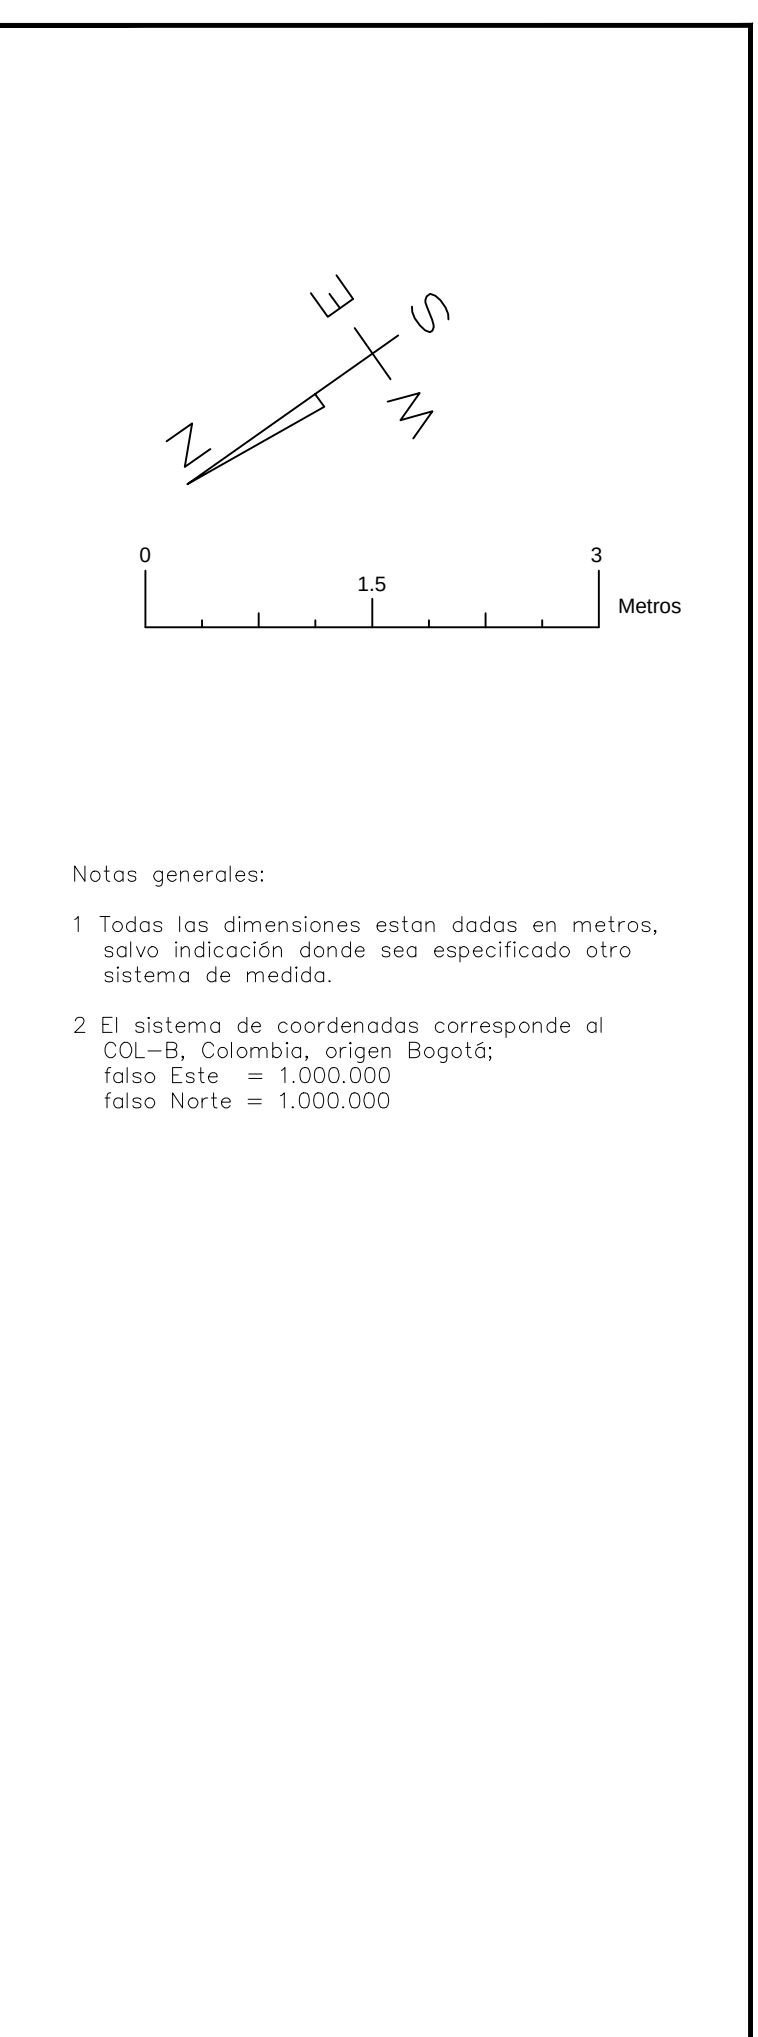

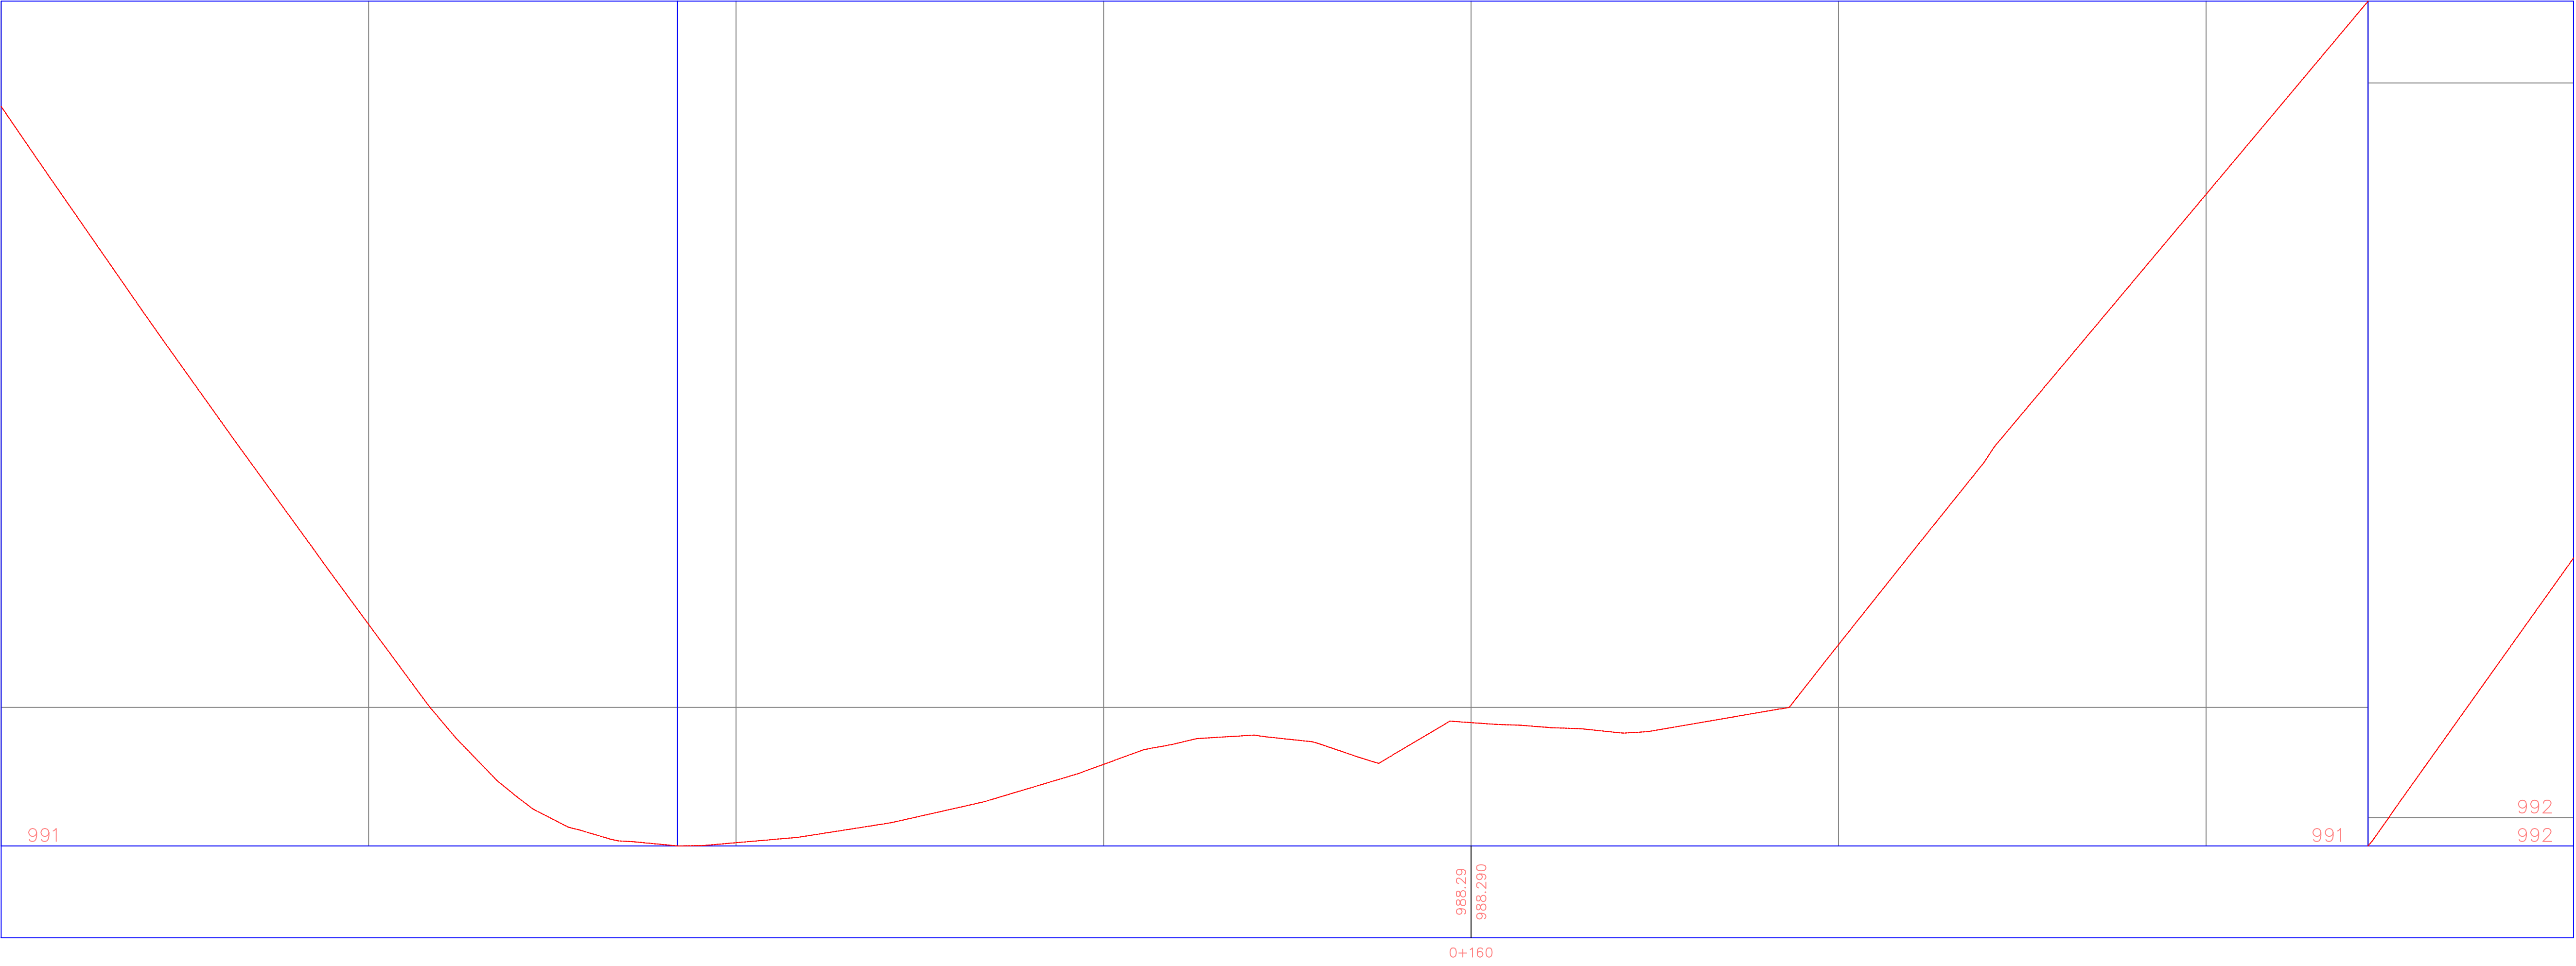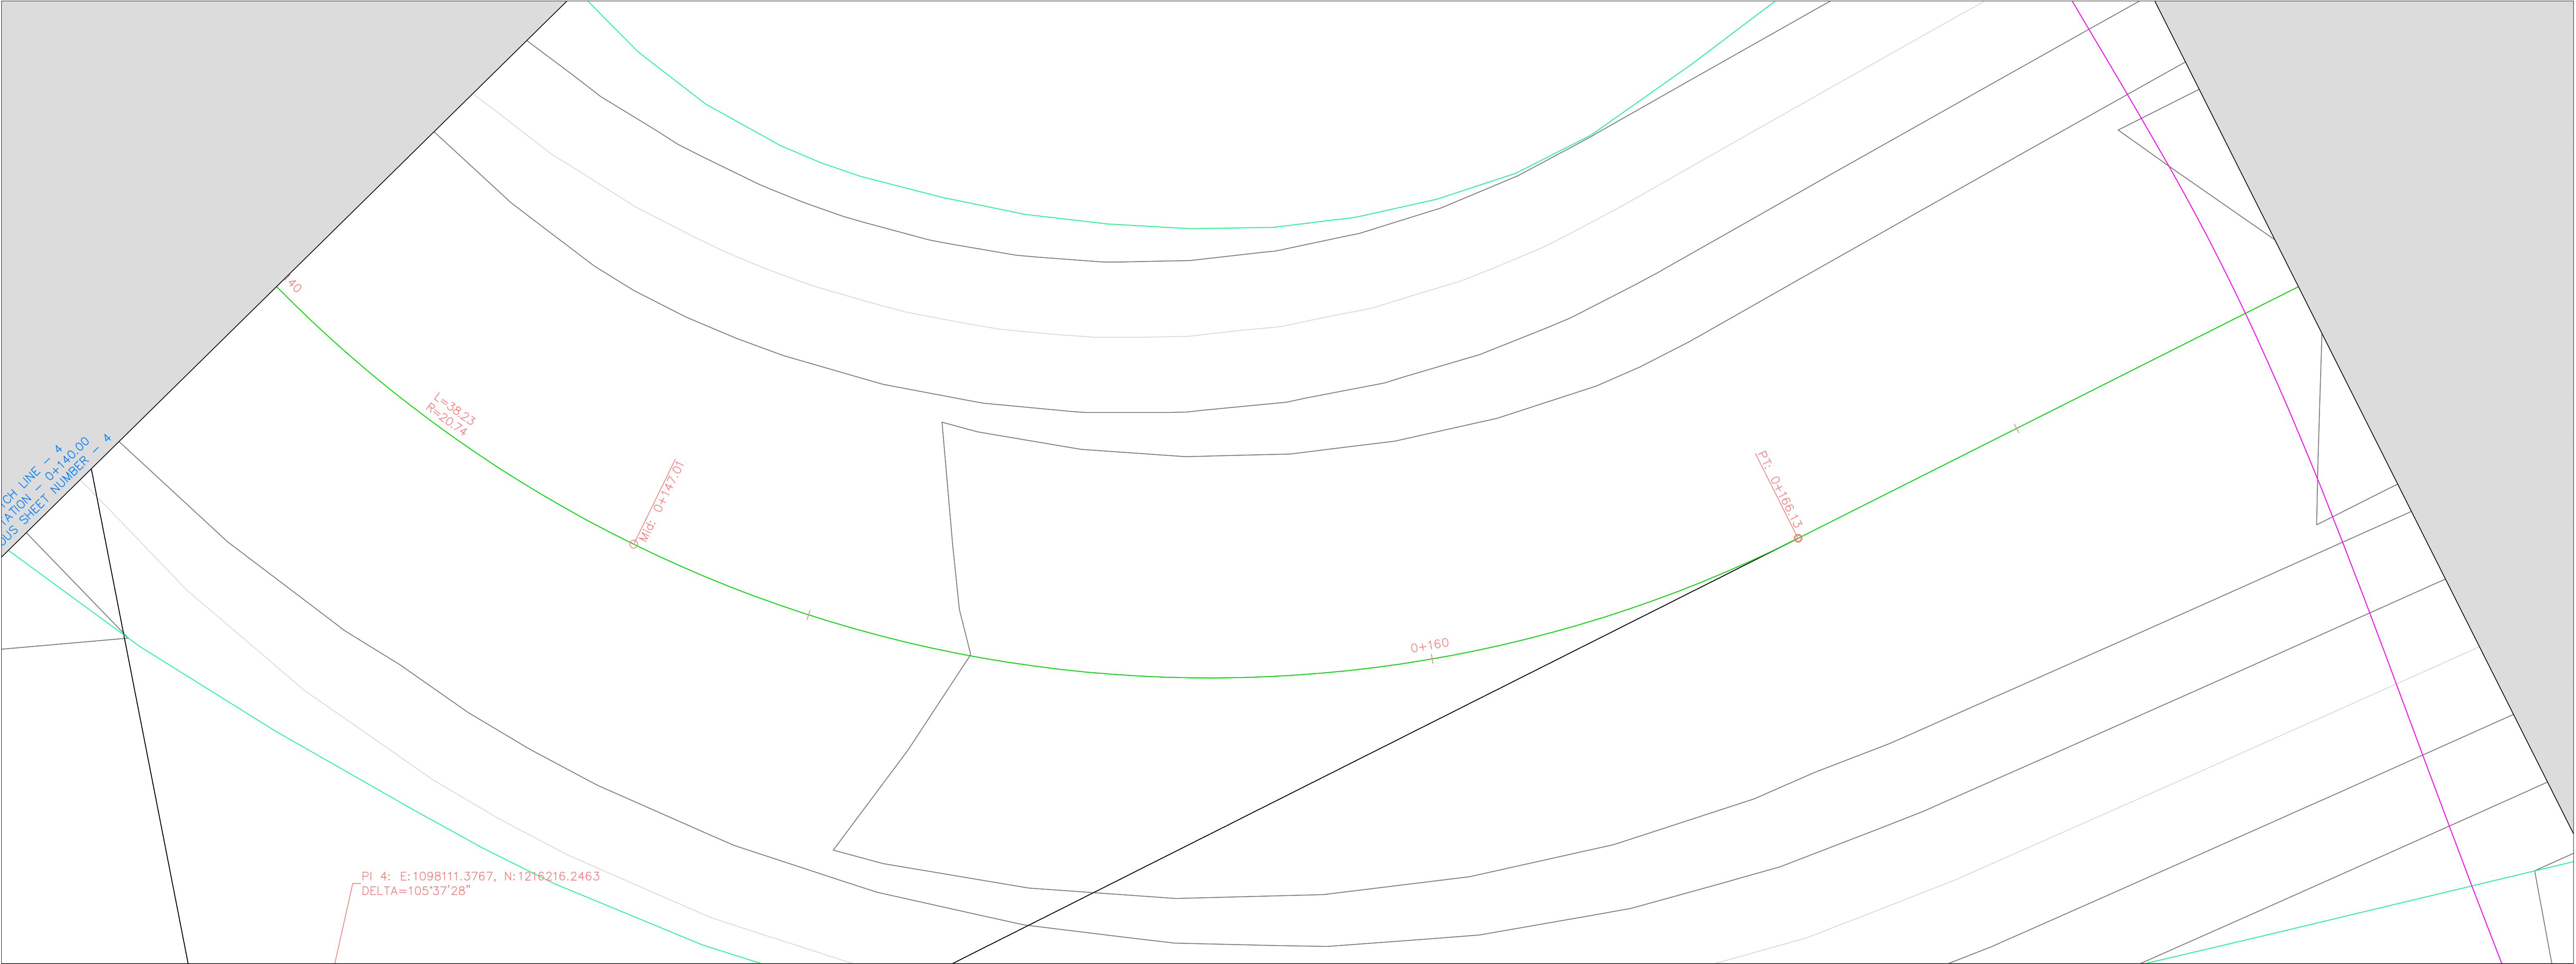

N

W

E

S

0

1.5

3

Metros



Notas generales:



1 Todas las dimensiones estan dados en metros, salvo indicación donde sea especificado otro sistema de medida.



2 El sistema de coordenadas corresponde al COL=8, Colombia, origen Bogotá, falso Este = 1,000,000 falso Norte = 1,000,000

Localizacion general


GOBERNACION DE SANTANDER GESTOR PDA SANTANDER	CONTRATISTA: JORGE ENRIQUE GUTIERREZ ROMERO	INTERVENTORIA	APROBO:	ESCALA HORIZONTAL:	<table><tr><td></td><td></td><td></td><td></td></tr><tr><td></td><td></td><td></td><td></td></tr><tr><td></td><td></td><td></td><td></td></tr><tr><td></td><td></td><td></td><td></td></tr></table>																	<table><tr><td></td><td></td><td></td><td></td></tr><tr><td></td><td></td><td></td><td></td></tr><tr><td></td><td></td><td></td><td></td></tr><tr><td></td><td></td><td></td><td></td></tr></table>																	OPTIMIZACION Y AMPLIACION RELLENO SANITARIO REGIONAL EL CUCHARO MUNICIPIO DE SAN GIL NIVEL DE COMPLEJIDAD - ALTO	LOCALIZACION DE ALINEAMIENTO HORIZONTAL (PLANTA) Y ALINEAMIENTO VERTICAL (PERFIL) EJE VIA DE ACCESO A FONDO DE VASO	FECHA:
NOMBRE : GERMAN A. VANEGAS BARRERA	NOMBRE : GERMAN A. VANEGAS BARRERA	1: 250	MAYO DE 2013																																						
MAT. No. 68202 157313 STD	MAT. No. 68202 157313 STD		PLANO No: 6 DE 9																																						
DISEÑO: NOMBRE : JORGE E. GUTIERREZ ROMERO	DIBUJO: NOMBRE : JORGE E. GUTIERREZ ROMERO	ESCALA VERTICAL: SIN ESCALA	REVISION	APROBACION	REVISION No: 1	VERSION No: 1																																			

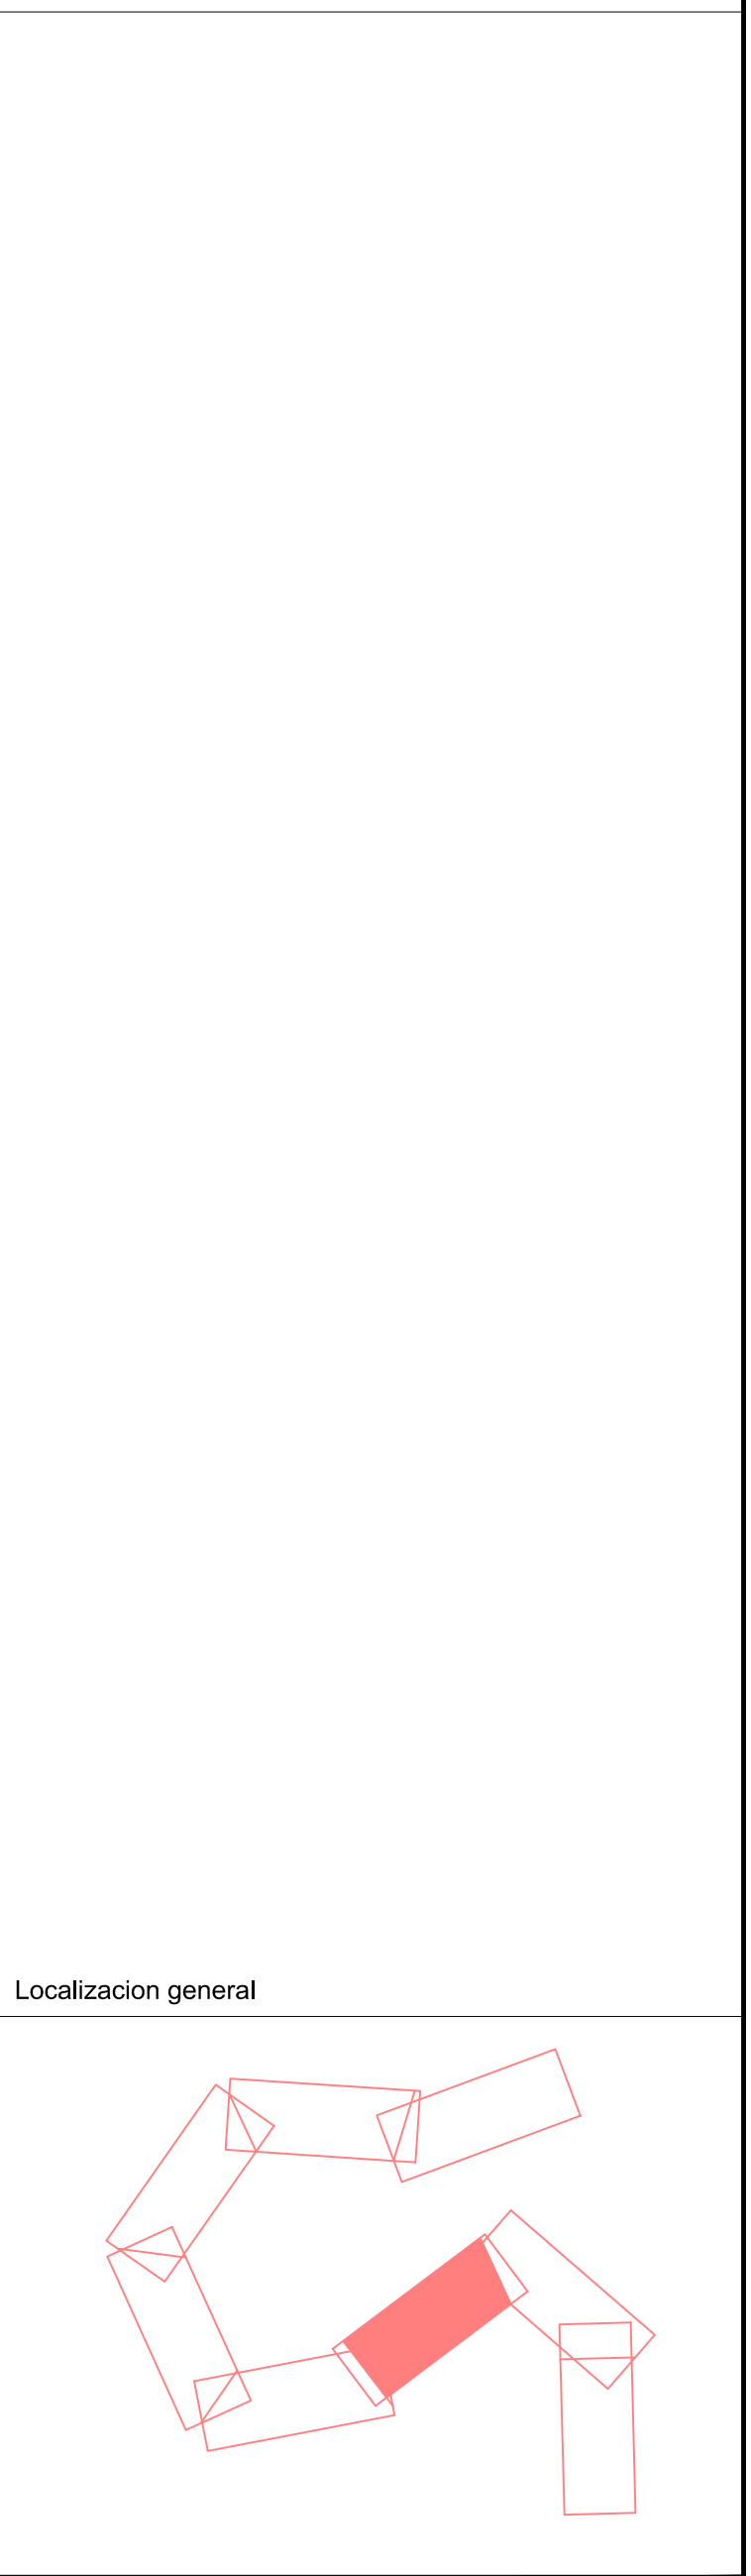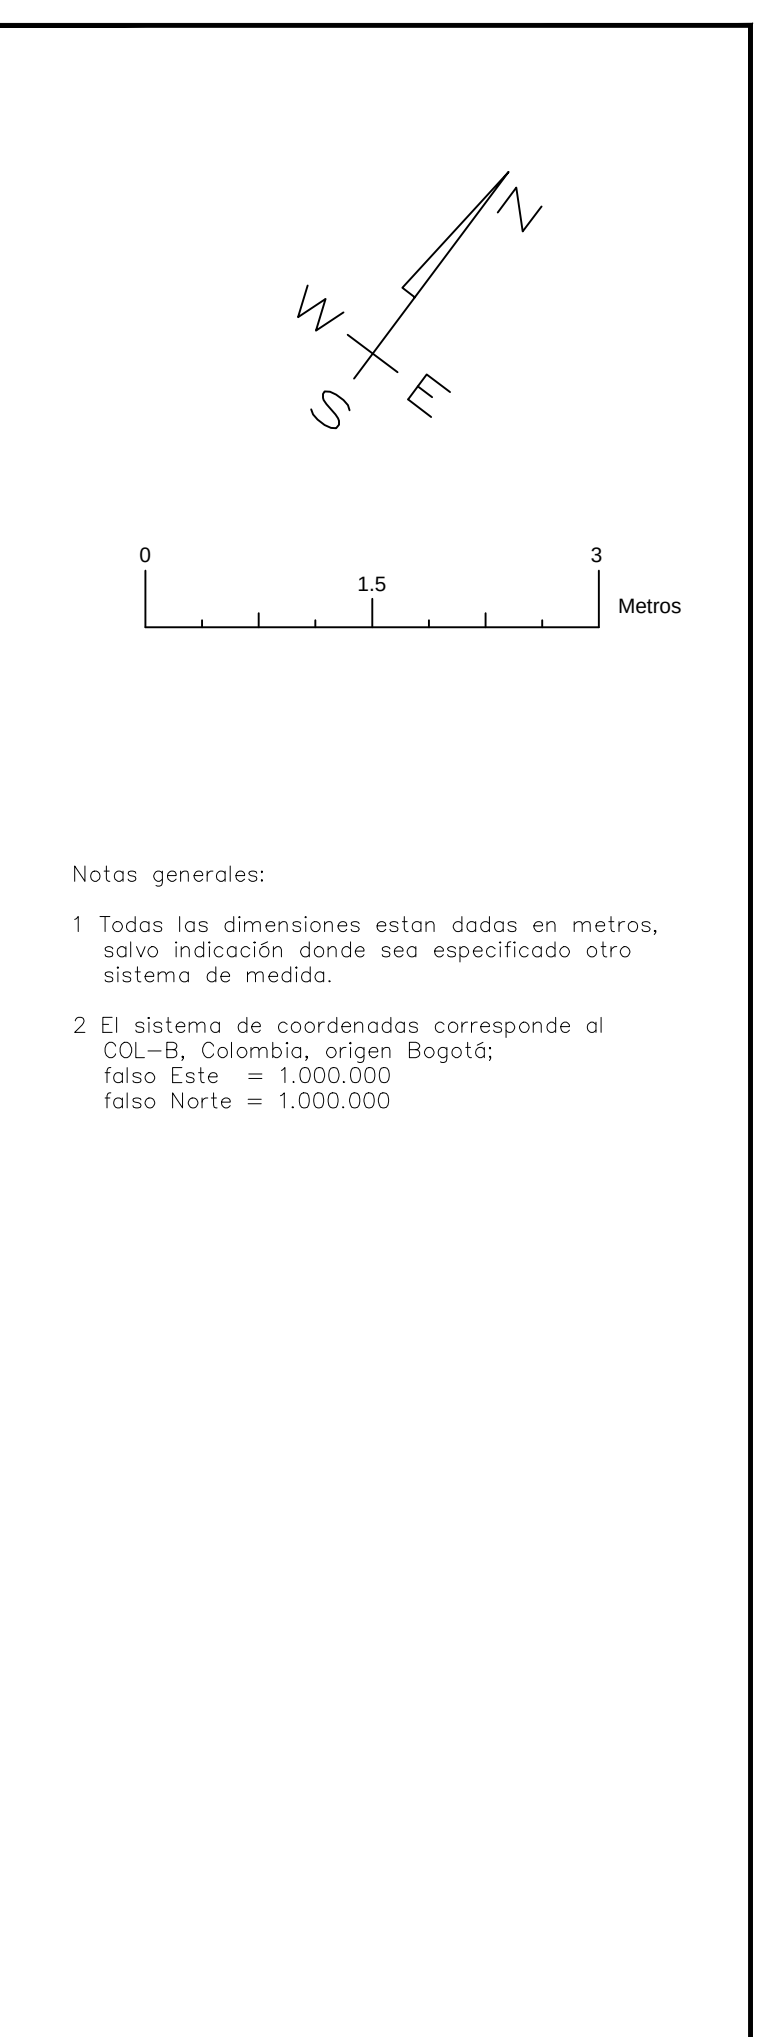


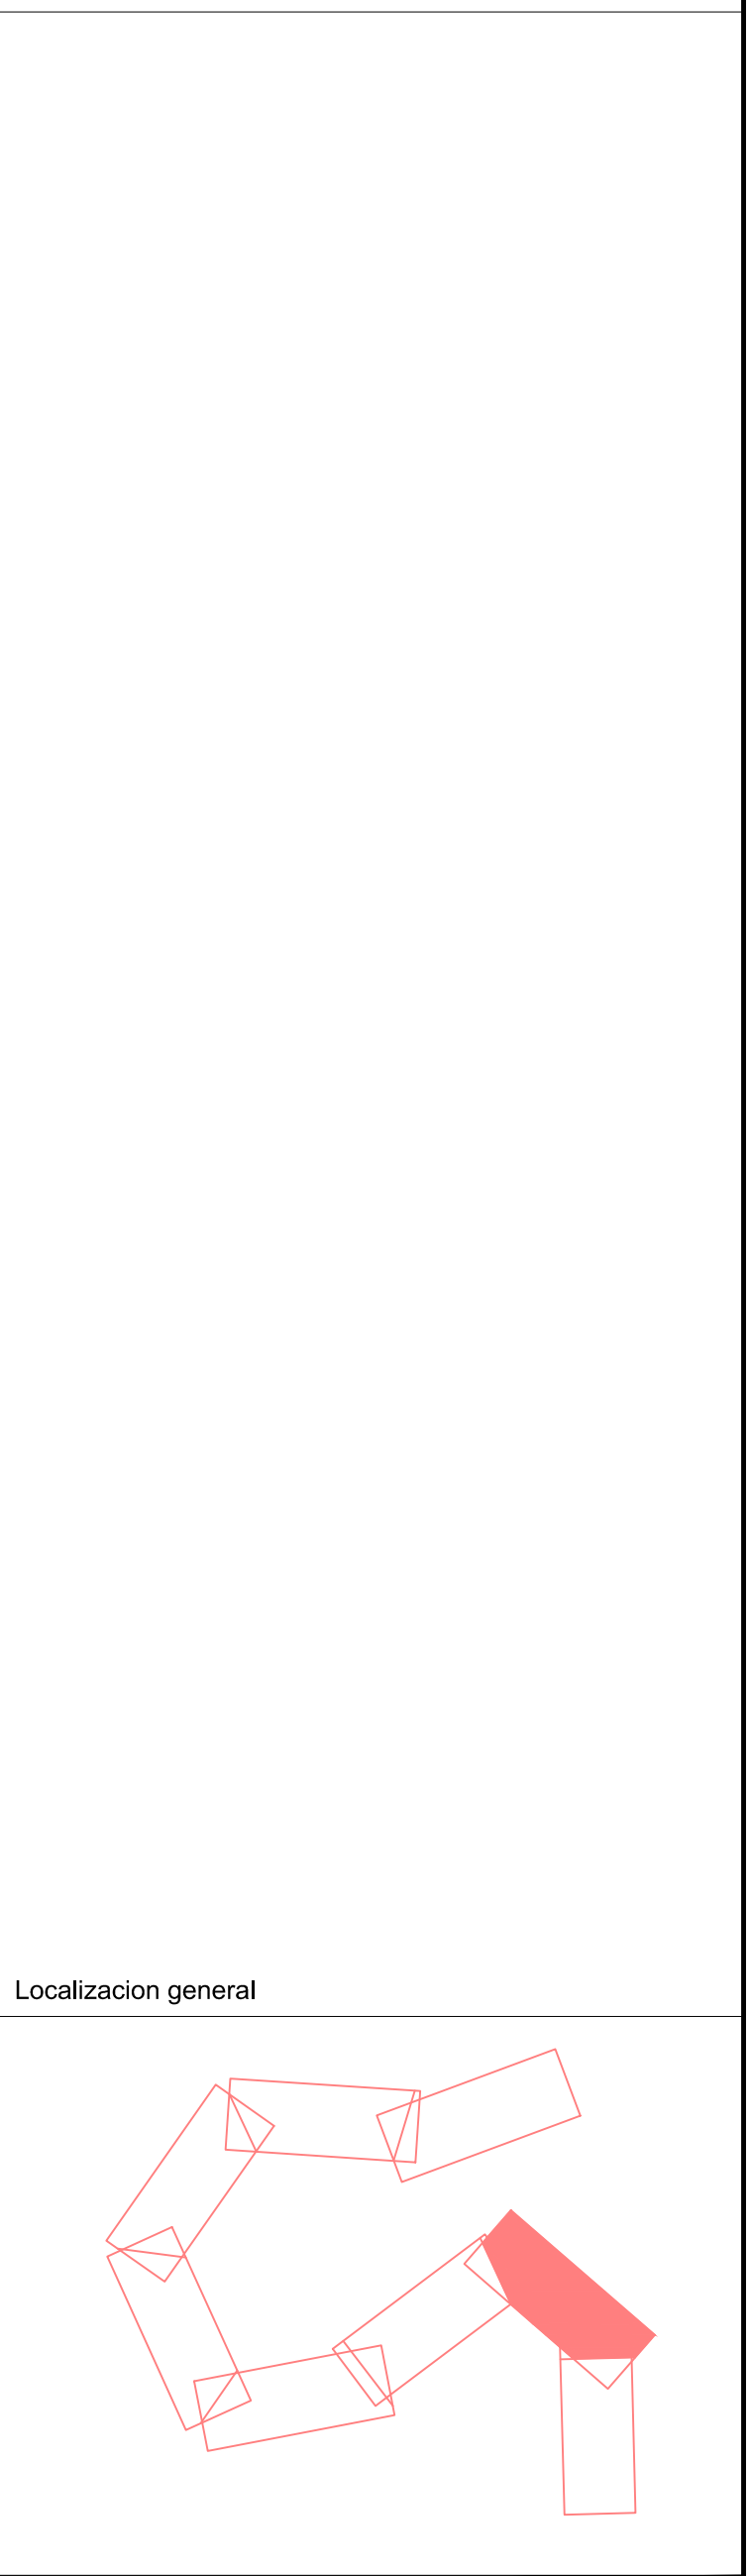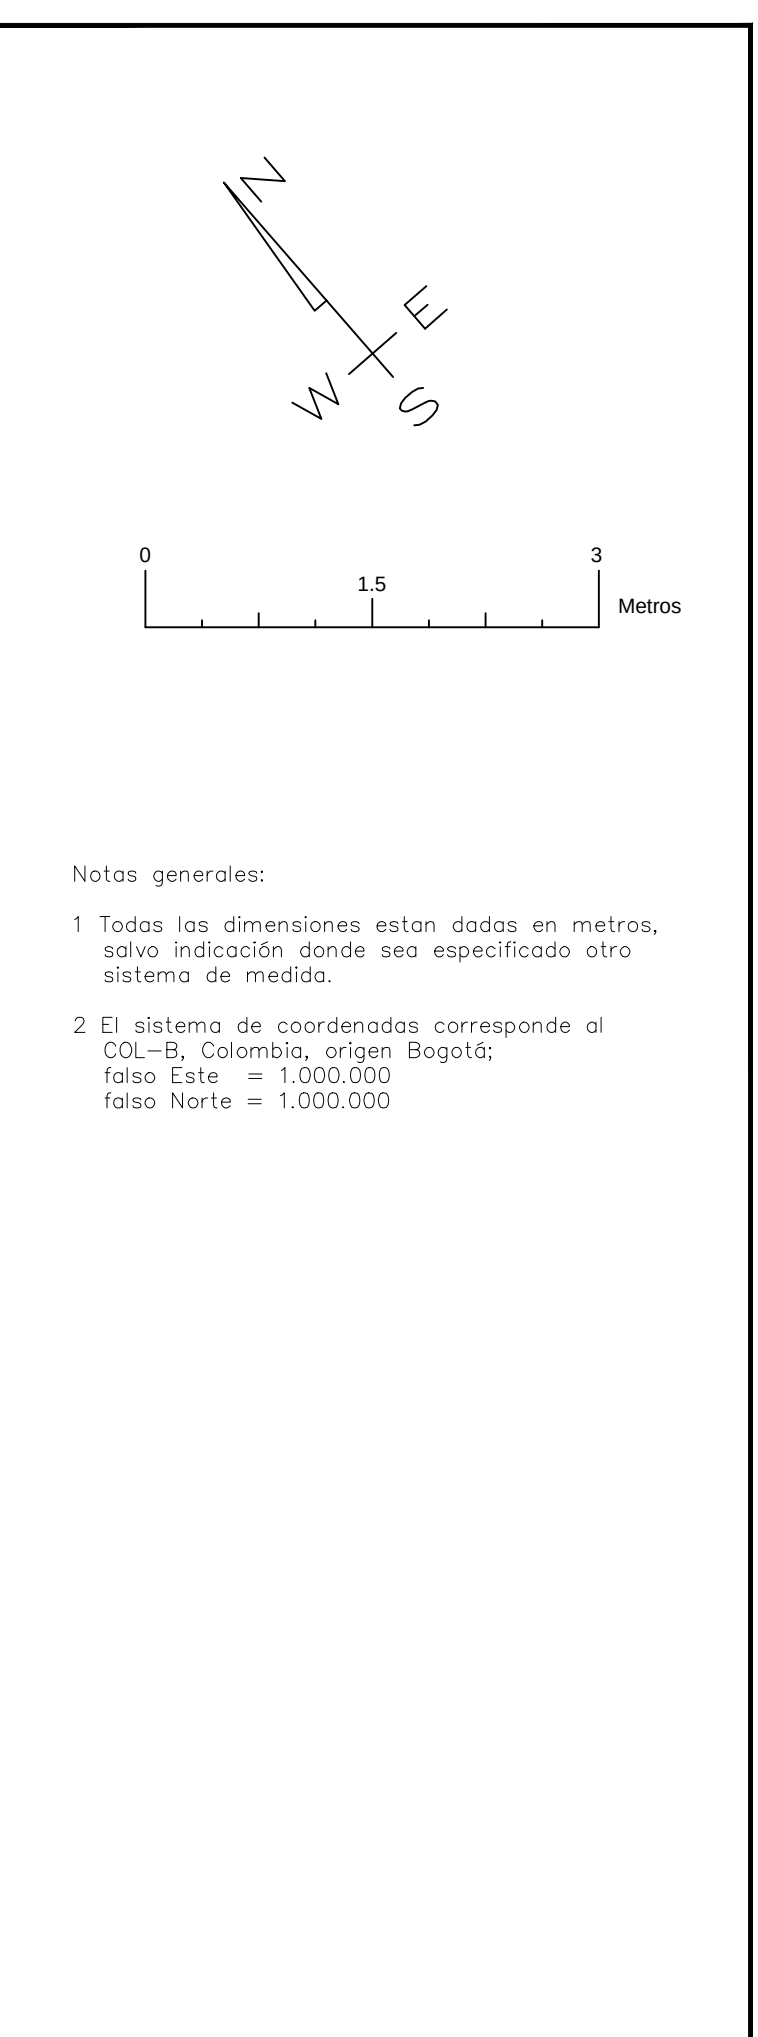

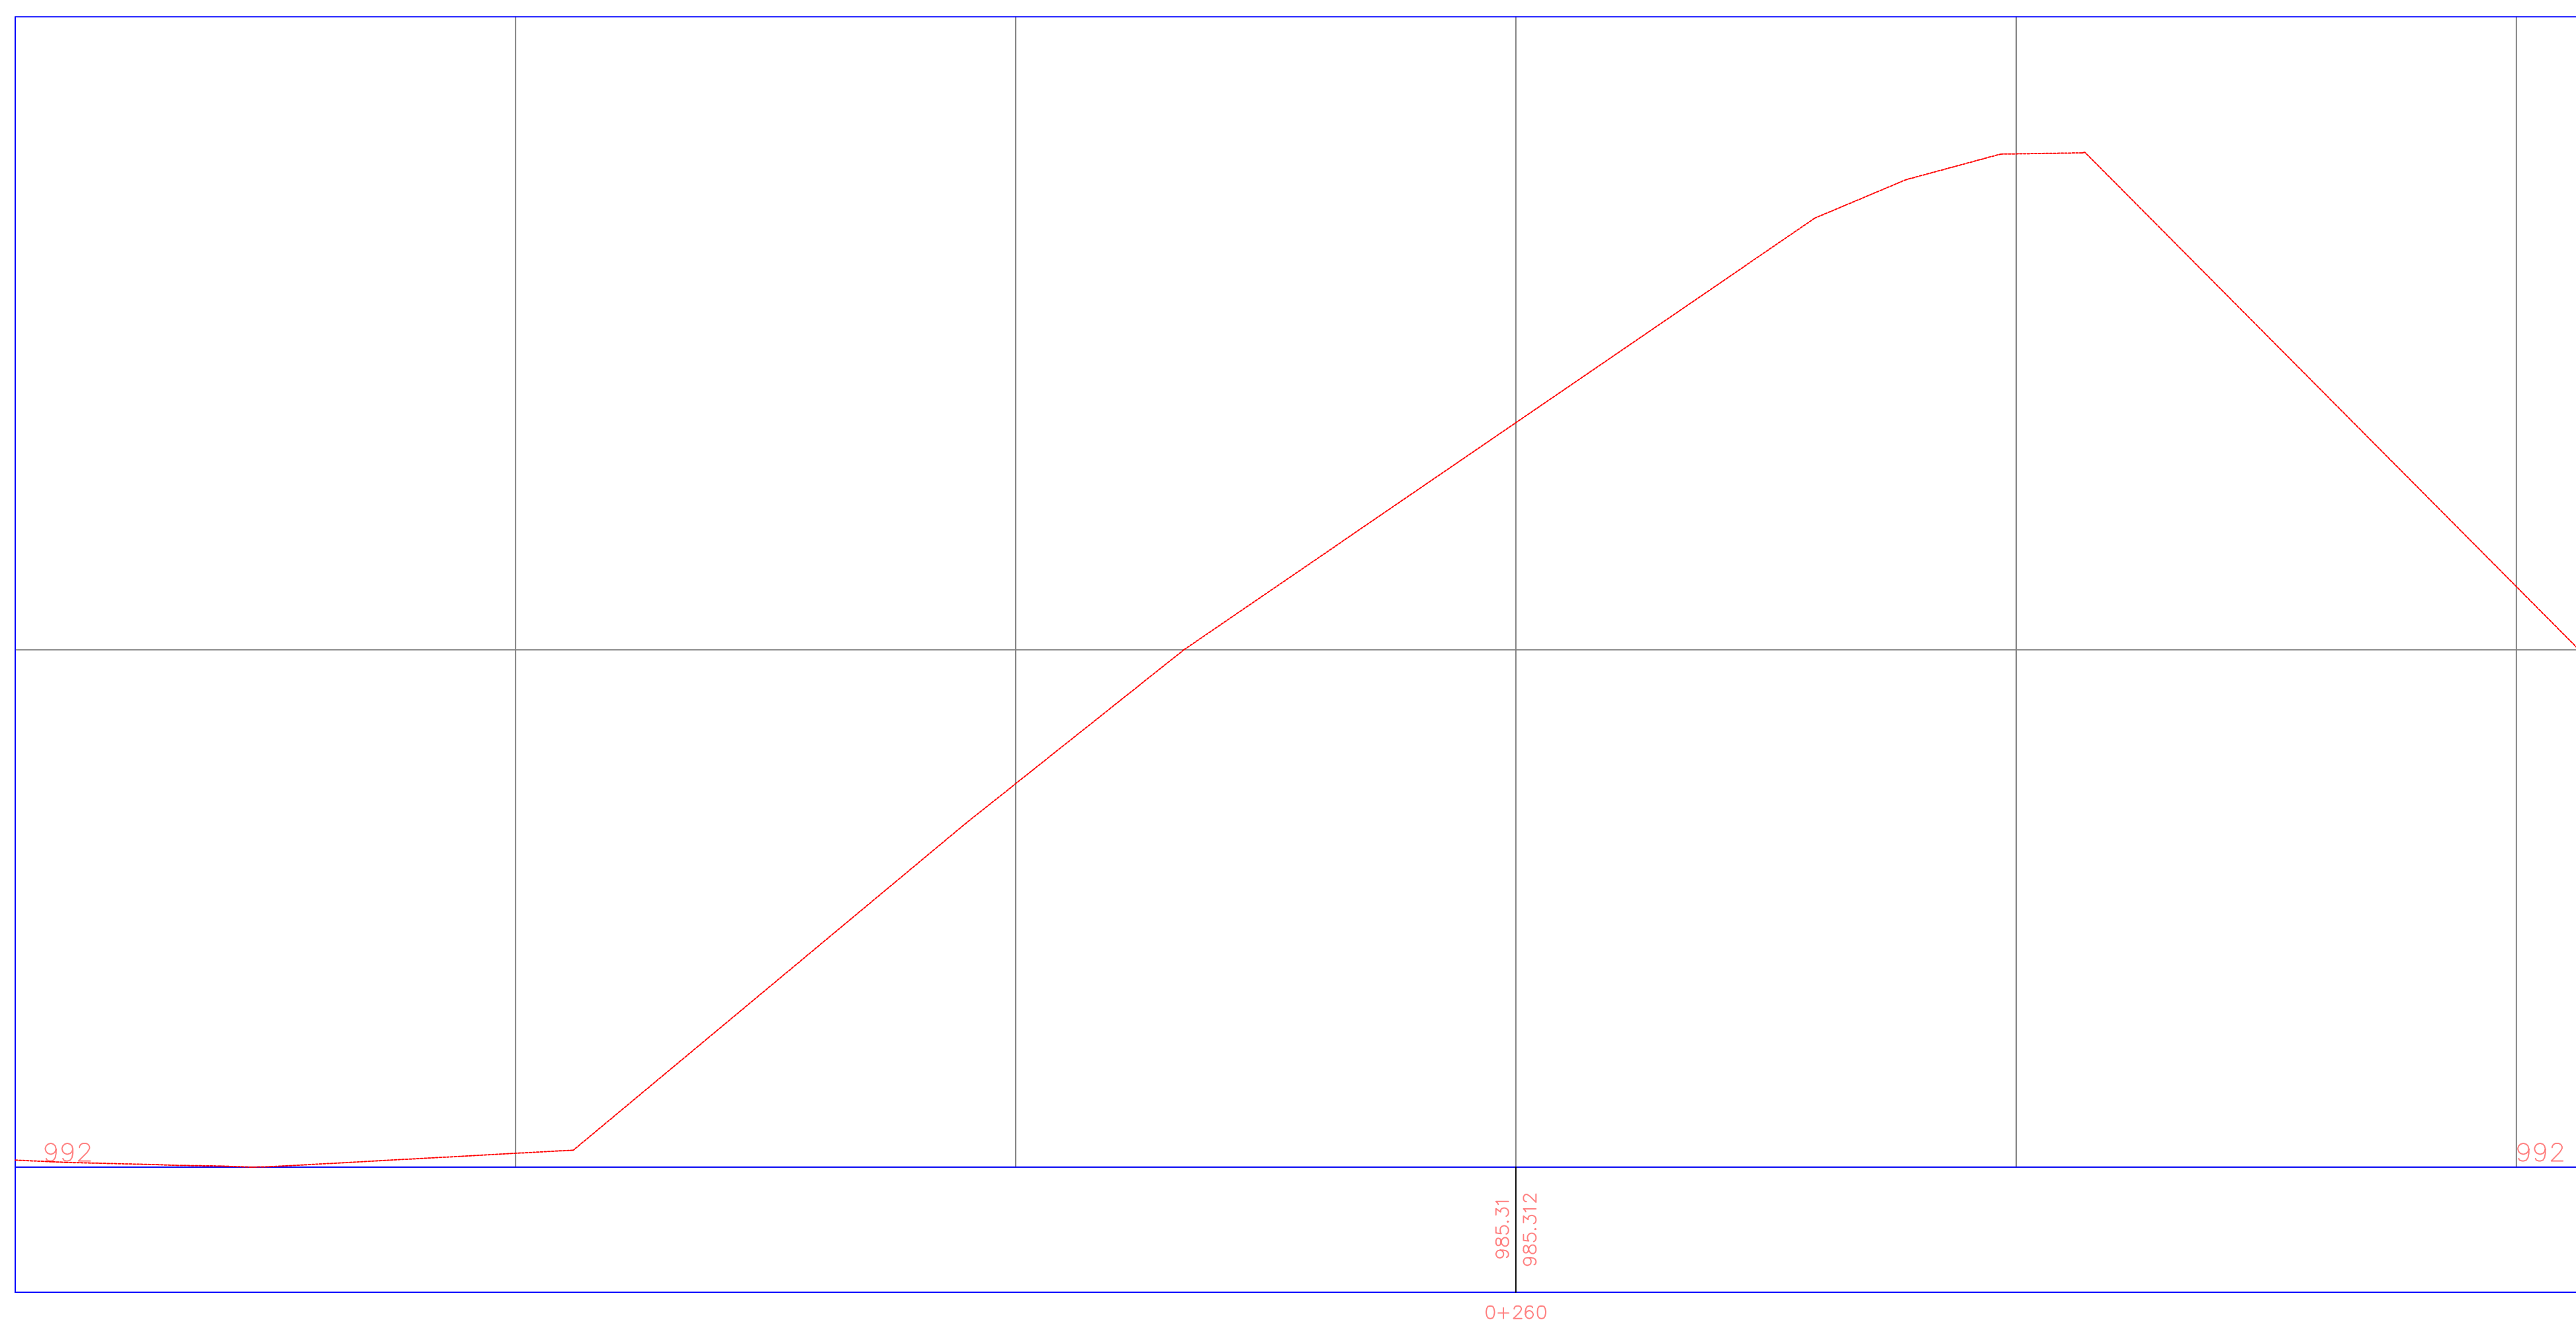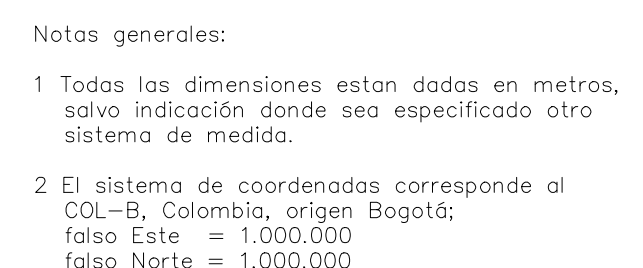

Localizacion general

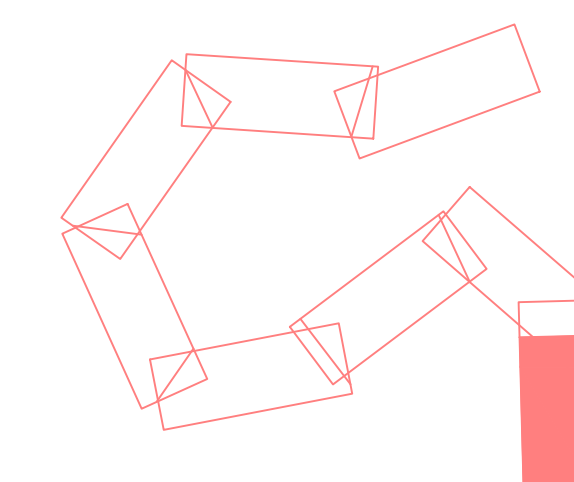

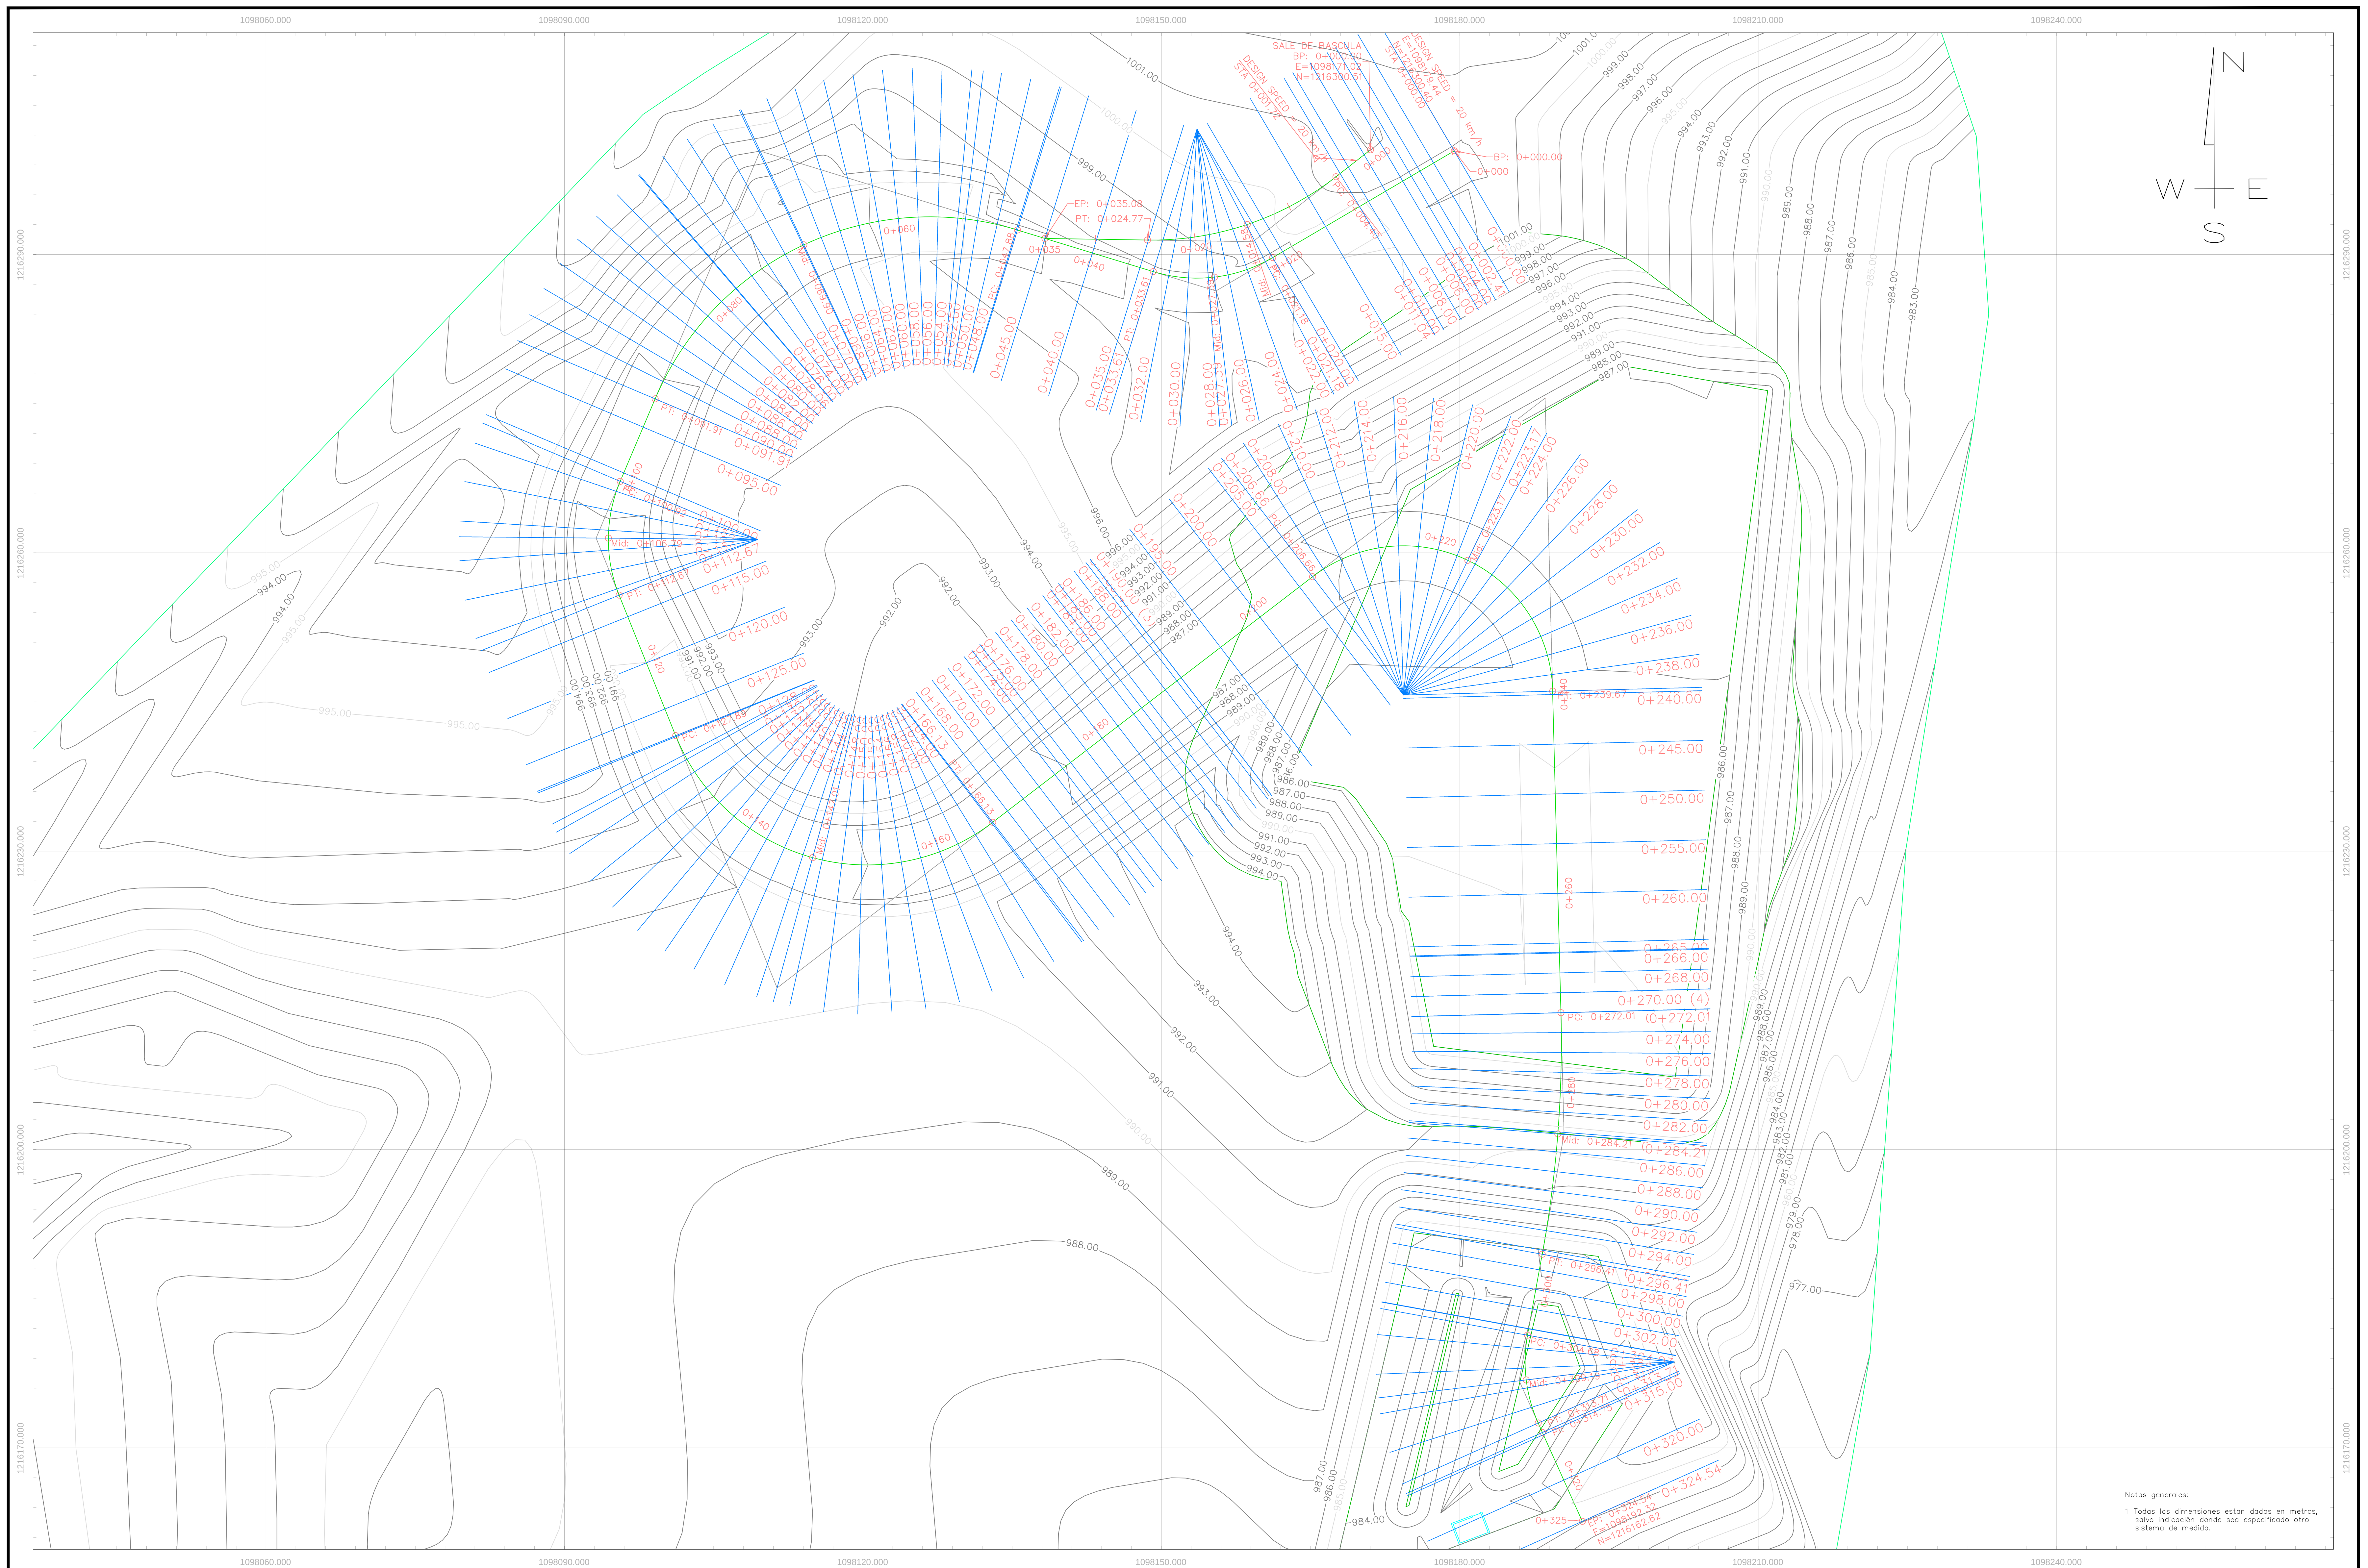


1 Todas las dimensiones estan dadas en metros, salvo indicación donde sea especificado otro sistema de medida.

GOBERNACION DE SANTANDER GESTOR PDA SANTANDER	CONTRATISTA: JORGE ENRIQUE GUTIERREZ ROMERO	INTERVENIENTE	APROBO:	ESCALA HORIZONTAL:									OPTIMIZACION Y AMPLIACION RELLENO SANITARIO REGIONAL EL CUCHARO MUNICIPIO DE SAN GIL	LOCALIZACION SECCIONES TRANSVERSALES EJE VIA DE ACCESO A FONDO DE VASO Y EXCAVACION	FECHA: MAYO DE 2013		
		NOMBRE : GERMAN A. VANEGAS BARRERA MAT. No.: 68202 157313 STD	NOMBRE : GERMAN A. VANEGAS BARRERA MAT. No.: 68202 157313 STD	1: 250													
		DISEÑO:	DIBUJO:	ESCALA VERTICAL:													
		NOMBRE : JORGE E. GUTIERREZ ROMERO MAT. No.: 68202 084717 STD	JORGE E. GUTIERREZ ROMERO	SIN ESCALA													
DESCRIPCIÓN												NOMBRE FIRMA		NOMBRE FIRMA			
												REVISION		APROBACION			
NIVEL DE COMPLEJIDAD - ALTO																	
PLANEO No: 1 DE 43																	
REVISION No: 1																	
VERSION No: 1																	




UNIVERSALES FONDO DE VASO CION	FECHA: MAYO DE 2013	
	PLANO No:	2 DE 43
	REVISION No: 1	VERSION 1

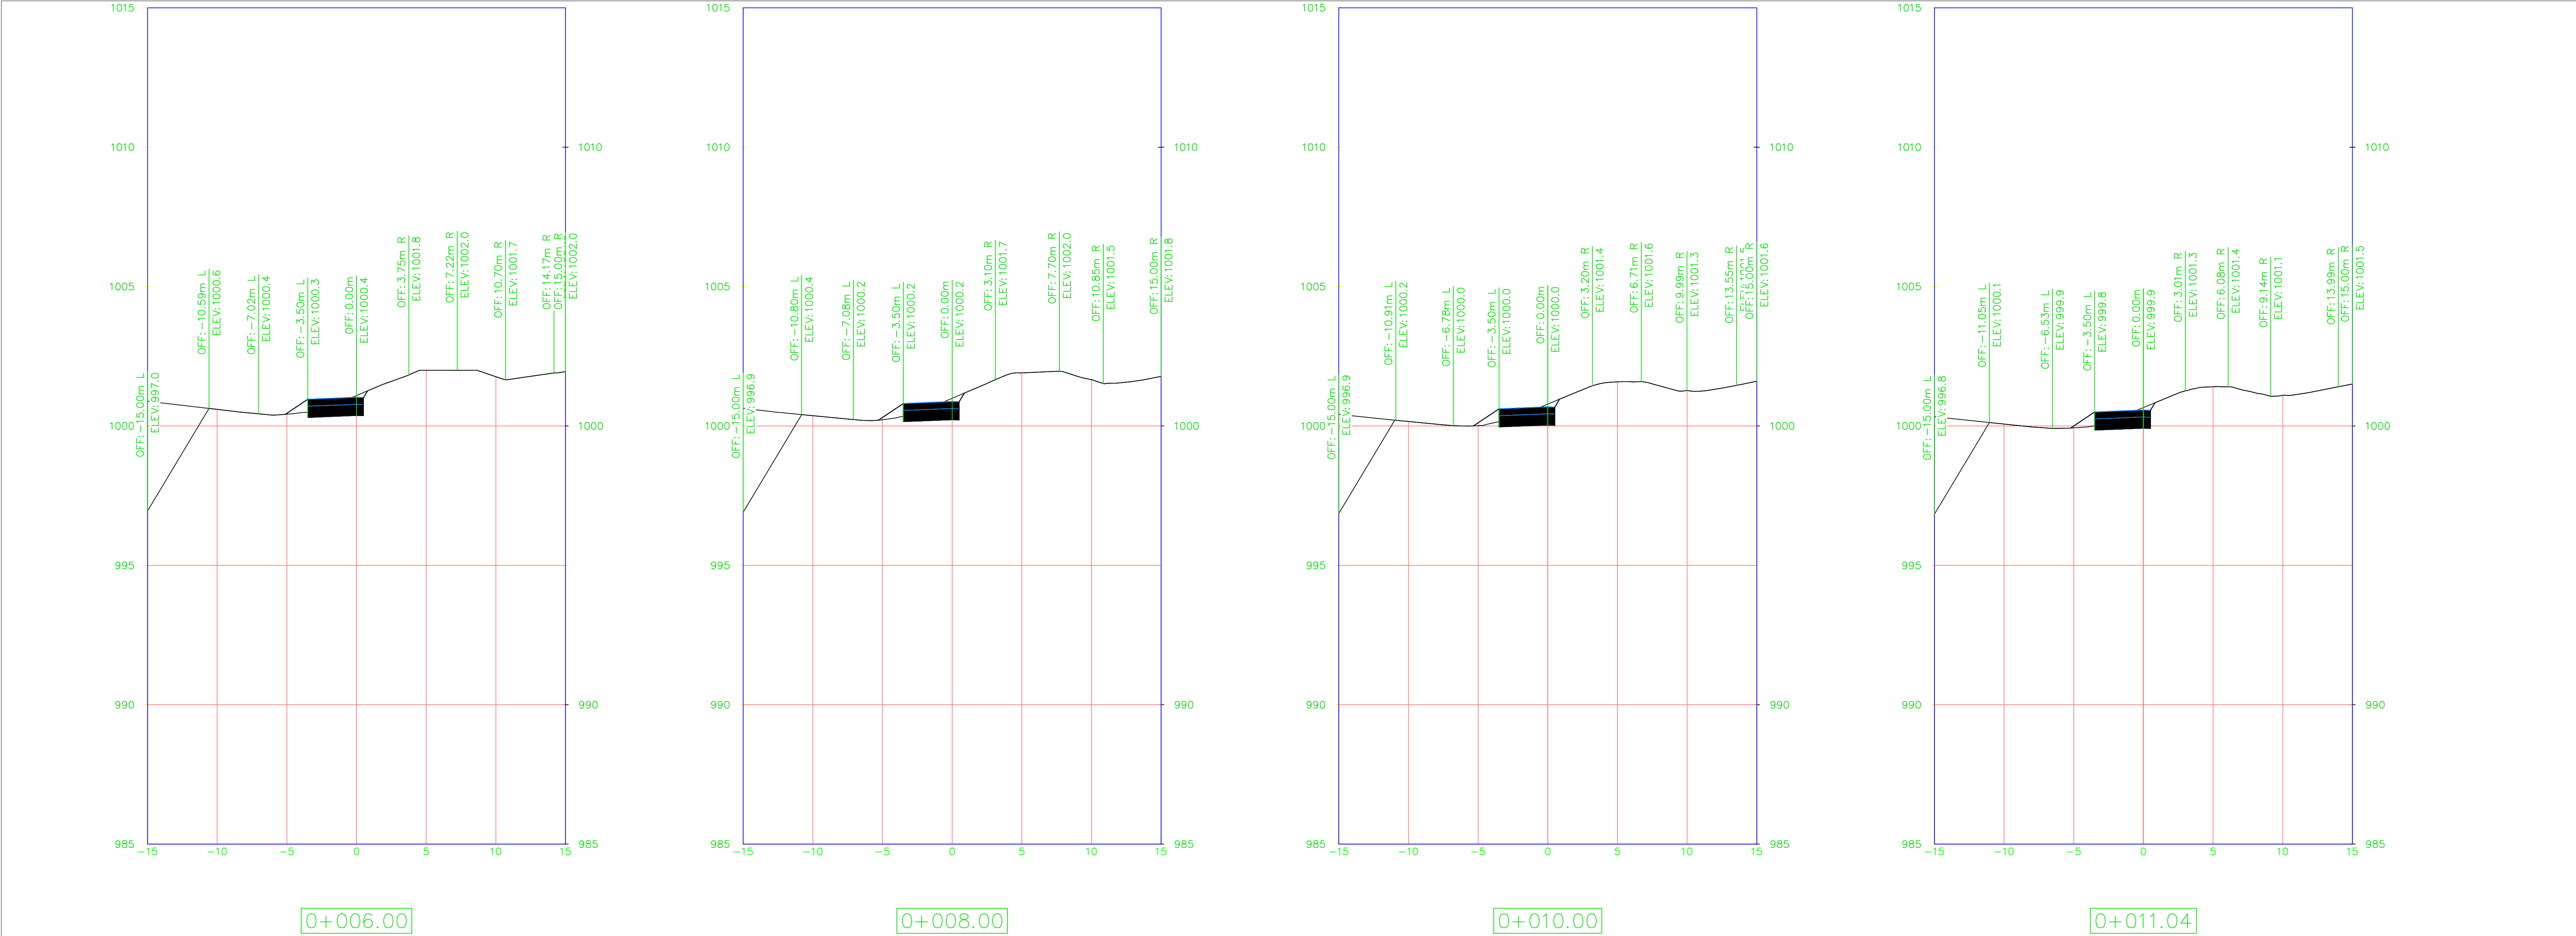

Notas generales:
1 Todas las dimensiones estan dadas en metros, salvo indicación donde sea especificado otro sistema de medida.

GOBERNACION DE SANTANDER GESTOR PDA SANTANDER	CONTRATISTA: JORGE ENRIQUE GUTIERREZ ROMERO	INTERVENTORIA		APROBÓ:		ESCALA HORIZONTAL:										OPTIMIZACION Y AMPLIACION RELLENO SANITARIO REGIONAL EL CUCHARO MUNICIPIO DE SAN GIL NIVEL DE COMPLEJIDAD - ALTO	SECCIONES TRANSVERSALES EJE VIA DE ACCESO A FONDO DE VASO Y EXCAVACION		FECHA: MAYO DE 2013	
		NOMBRE : GERMAN A. VANEGAS BARRERA		NOMBRE : GERMAN A. VANEGAS BARRERA		1: 200											PLANO No: 3 DE 43			
		MAT. No. 68202 157313 STD		MAT. No. 68202 157313 STD																
		DISEÑO:		DIBUJO:		ESCALA VERTICAL:														
		NOMBRE : JORGE E. GUTIERREZ ROMERO		NOMBRE : JORGE E. GUTIERREZ ROMERO		1: 100														
		MAT. No. 68202 084717 STD																		

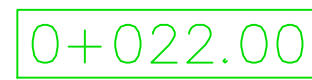

GOBERNACION DE SANTANDER
GESTOR PDA SANTANDER

INTERVENTORIA	
NOMBRE :	GERMAN A. VANEGAS BARRERA
MAT. No.	68202 157313 STD
DISEÑO:	
NOMBRE :	JORGE E. GUTIERREZ ROMERO
MAT. No.	68202 084717 STD

APROBÓ:	
NOMBRE :	GERMAN A. VANEGAS BARRERA
MAT. No.	68202 157313 STD
DIBUJÓ:	
	JORGE E. GUTIERREZ ROMERO

ESCALA HORIZONTAL:	1: 200
ESCALA VERTICAL:	1: 100

 No. REV	aa-mm-dd FECHA

	DESCRIPCIÓN


NOMBRE	FIRMA	NOMBRE	FIRMA
REVISIÓN		APROBACIÓN	

OPTIMIZACION Y AMPLIACION
RELLENO SANITARIO REGIONAL EL CUCHARO
MUNICIPIO DE SAN GIL

NIVEL DE COMPLEJIDAD - ALTO



SECCIONES TRANSVERSALES
EJE VIA DE ACCESO A FONDO DE VASO
Y EXCAVACION

FECHA: MAYO DE 2013	
PLANO No: 4 DE 43	
REVISION No: 1	VERSION No: 1

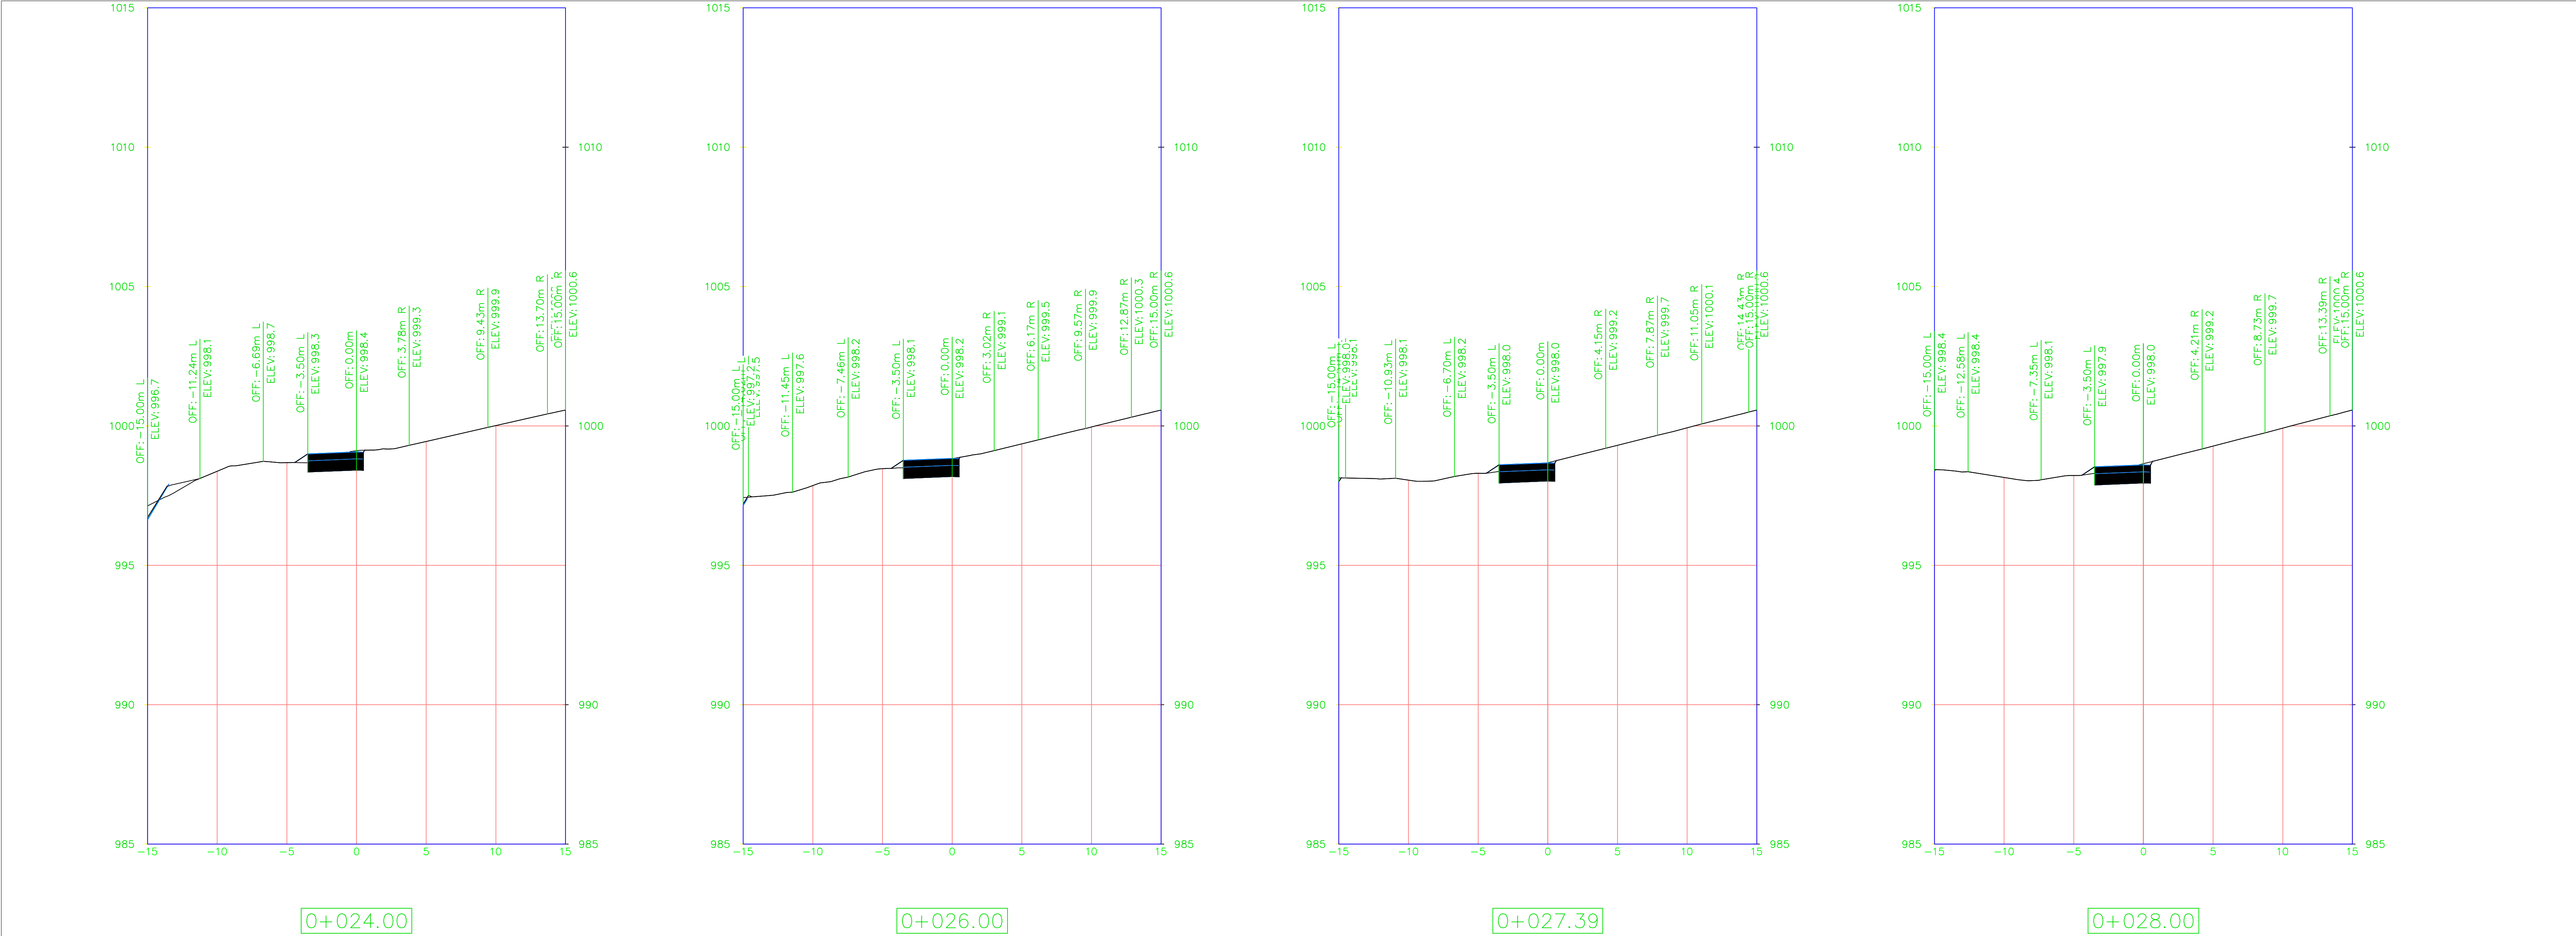



Notas generales:
1 Todas las dimensiones estan dadas en metros, salvo indicación donde sea especificado otro sistema de medida.

GOBERNACION DE SANTANDER GESTOR PDA SANTANDER	CONTRATISTA: JORGE ENRIQUE GUTIERREZ ROMERO	INTERVENTORIA		APROBO:		ESCALA HORIZONTAL:										OPTIMIZACION Y AMPLIACION RELLENO SANITARIO REGIONAL EL CUCHARO MUNICIPIO DE SAN GIL NIVEL DE COMPLEJIDAD - ALTO	SECCIONES TRANSVERSALES EJE VIA DE ACCESO A FONDO DE VASO Y EXCAVACION	FECHA: MAYO DE 2013	
		NOMBRE : GERMAN A. VANEGAS BARRERA MAT. No. 68202 157313 STD		NOMBRE : GERMAN A. VANEGAS BARRERA MAT. No. 68202 157313 STD		1: 200												PLANO No: 5 DE 43	
		DISEÑO:		DIBUJO:		ESCALA VERTICAL:												REVISION No: 1	VERSION No: 1
		NOMBRE : JORGE E. GUTIERREZ ROMERO MAT. No. 68202 084717 STD		NOMBRE : JORGE E. GUTIERREZ ROMERO		1: 100		△ REV.	mm-mm-aa FECHA	DESCRIPCIÓN	NOMBRE REVISION	FIRMA	NOMBRE APROBACION	FIRMA					

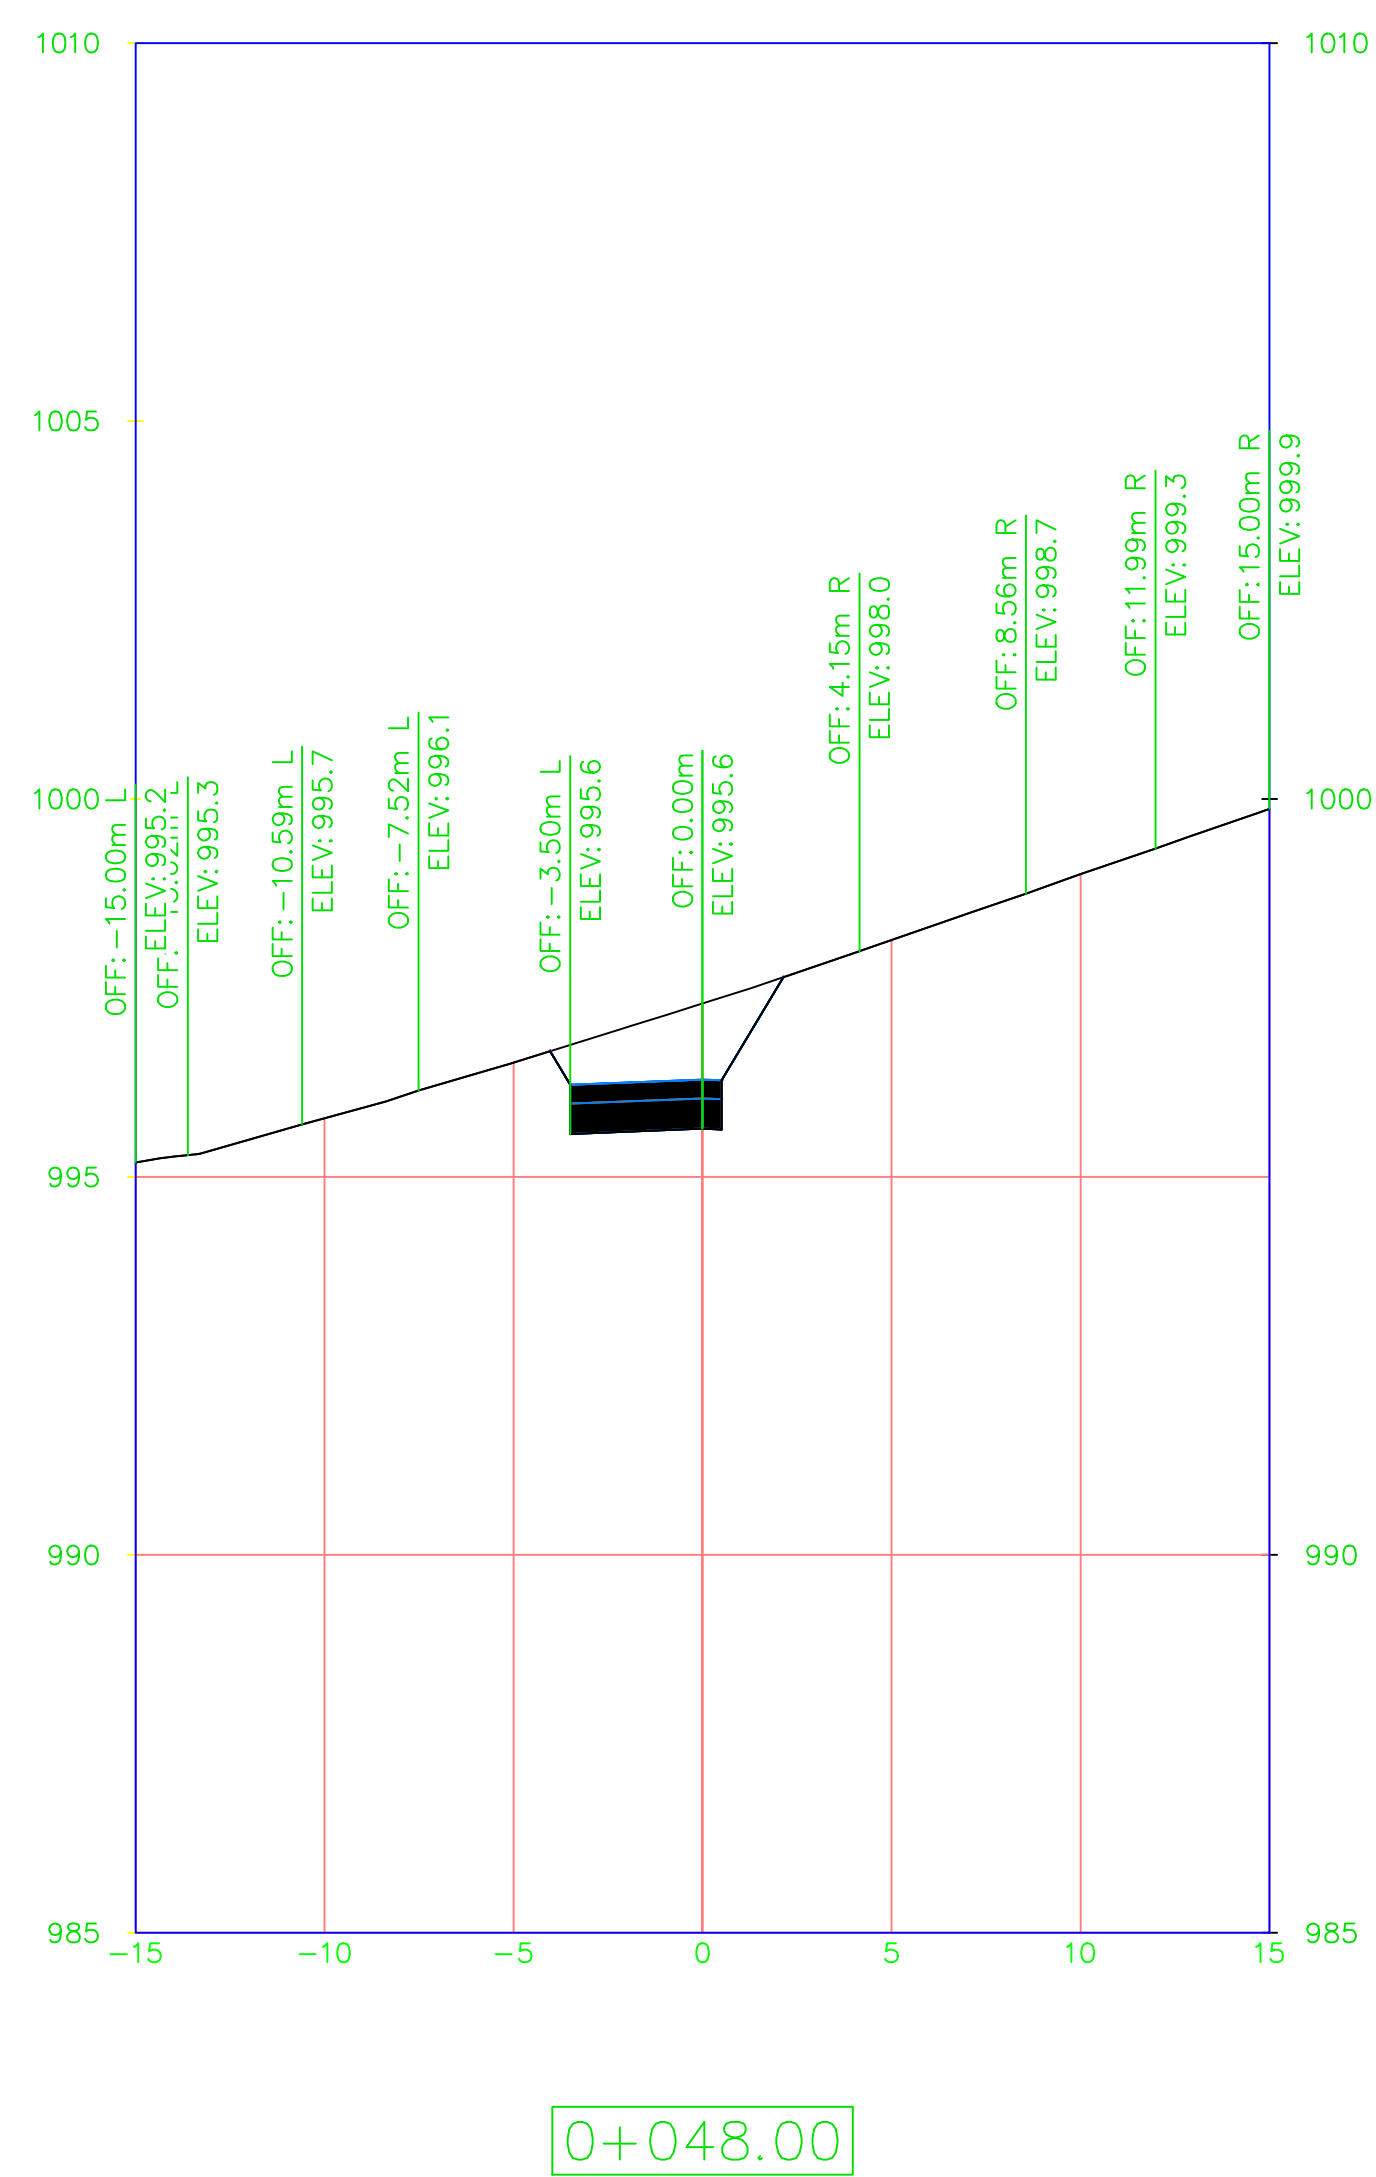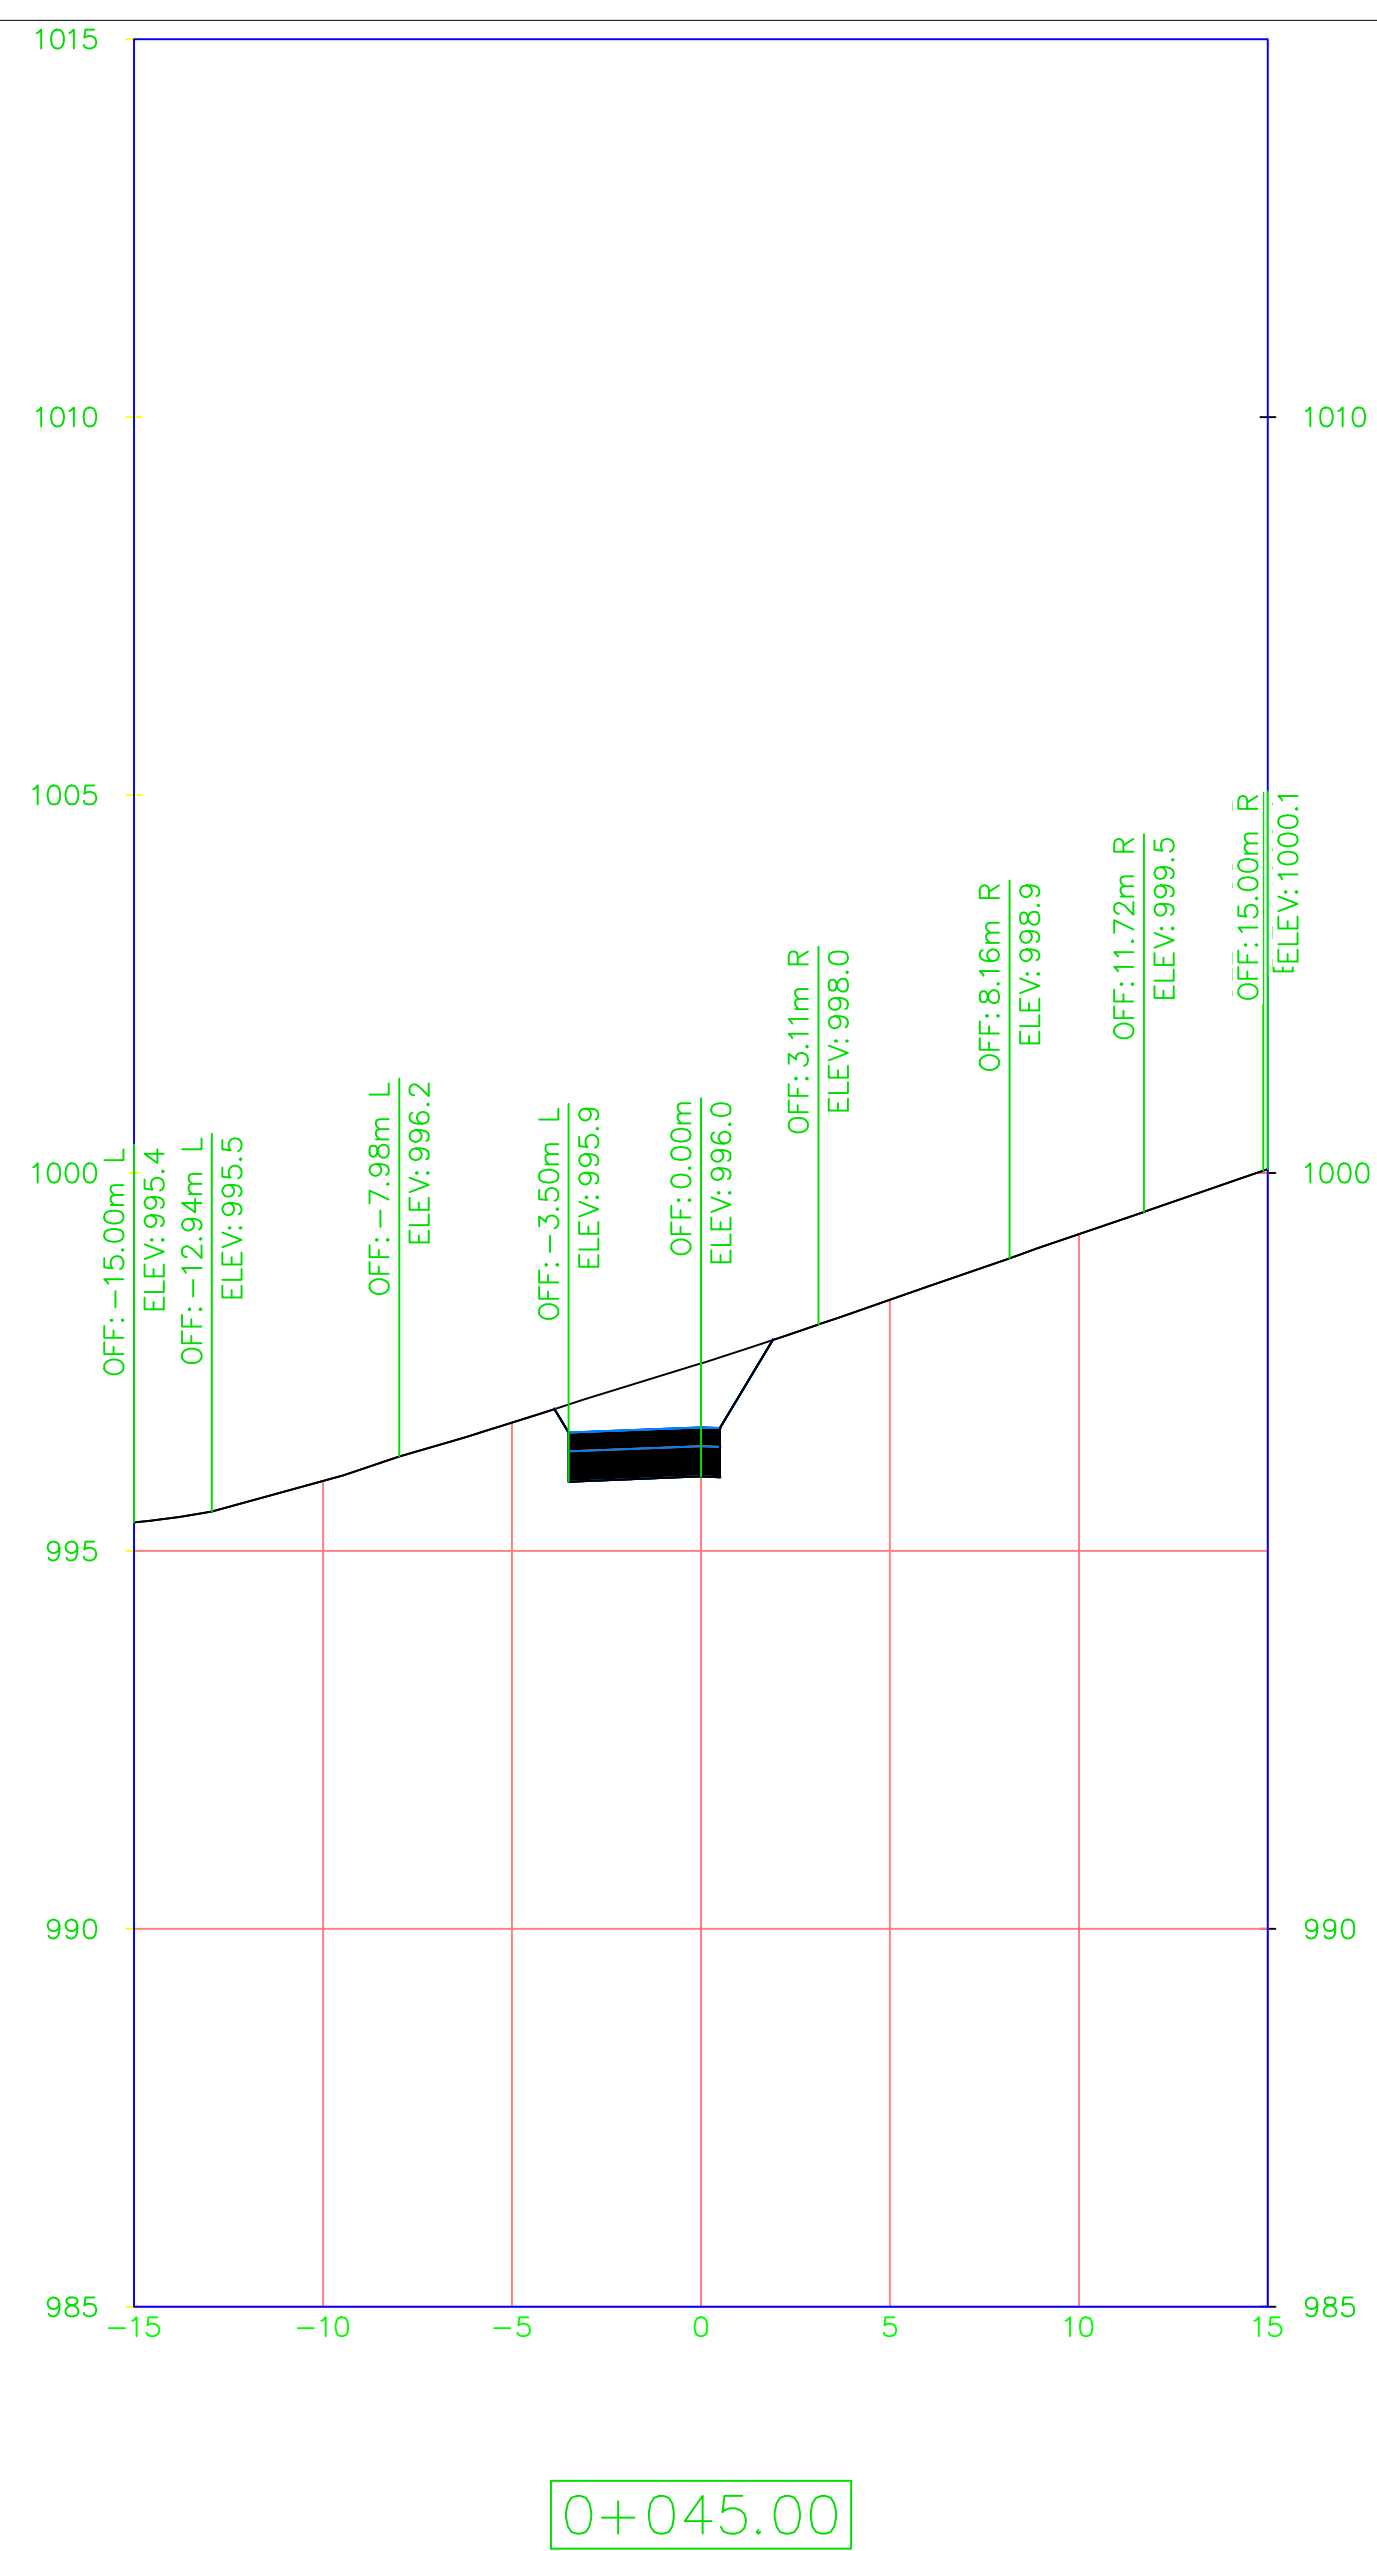

1 Todas las dimensiones estan dadas en metros, salvo indicación donde sea especificado otro sistema de medida.

GOBERNACION DE SANTANDER GESTOR PDA SANTANDER	CONTRATISTA: JORGE ENRIQUE GUTIERREZ ROMERO	INTERVENTORIA	APROBO:	ESCALA: HORIZONTAL:	
--	--	---------------	---------	---------------------	--	--	

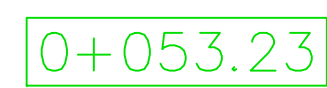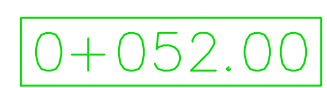

Notas generales:


1 Todas las dimensiones estan dadas en metros, salvo indicación donde sea especificado otro sistema de medida.




VERSALES FONDO DE VASO ACION	FECHA: MAYO DE 2013	
	PLANO No: 9 DE 43	
	REVISION No: 1	VERSION No: 1




DIVERSALES FONDO DE VASO CION	FECHA: MAYO DE 2013	
	PLANO No: 10 DE 43	
	REVISION No: 1	VERSION No: 1

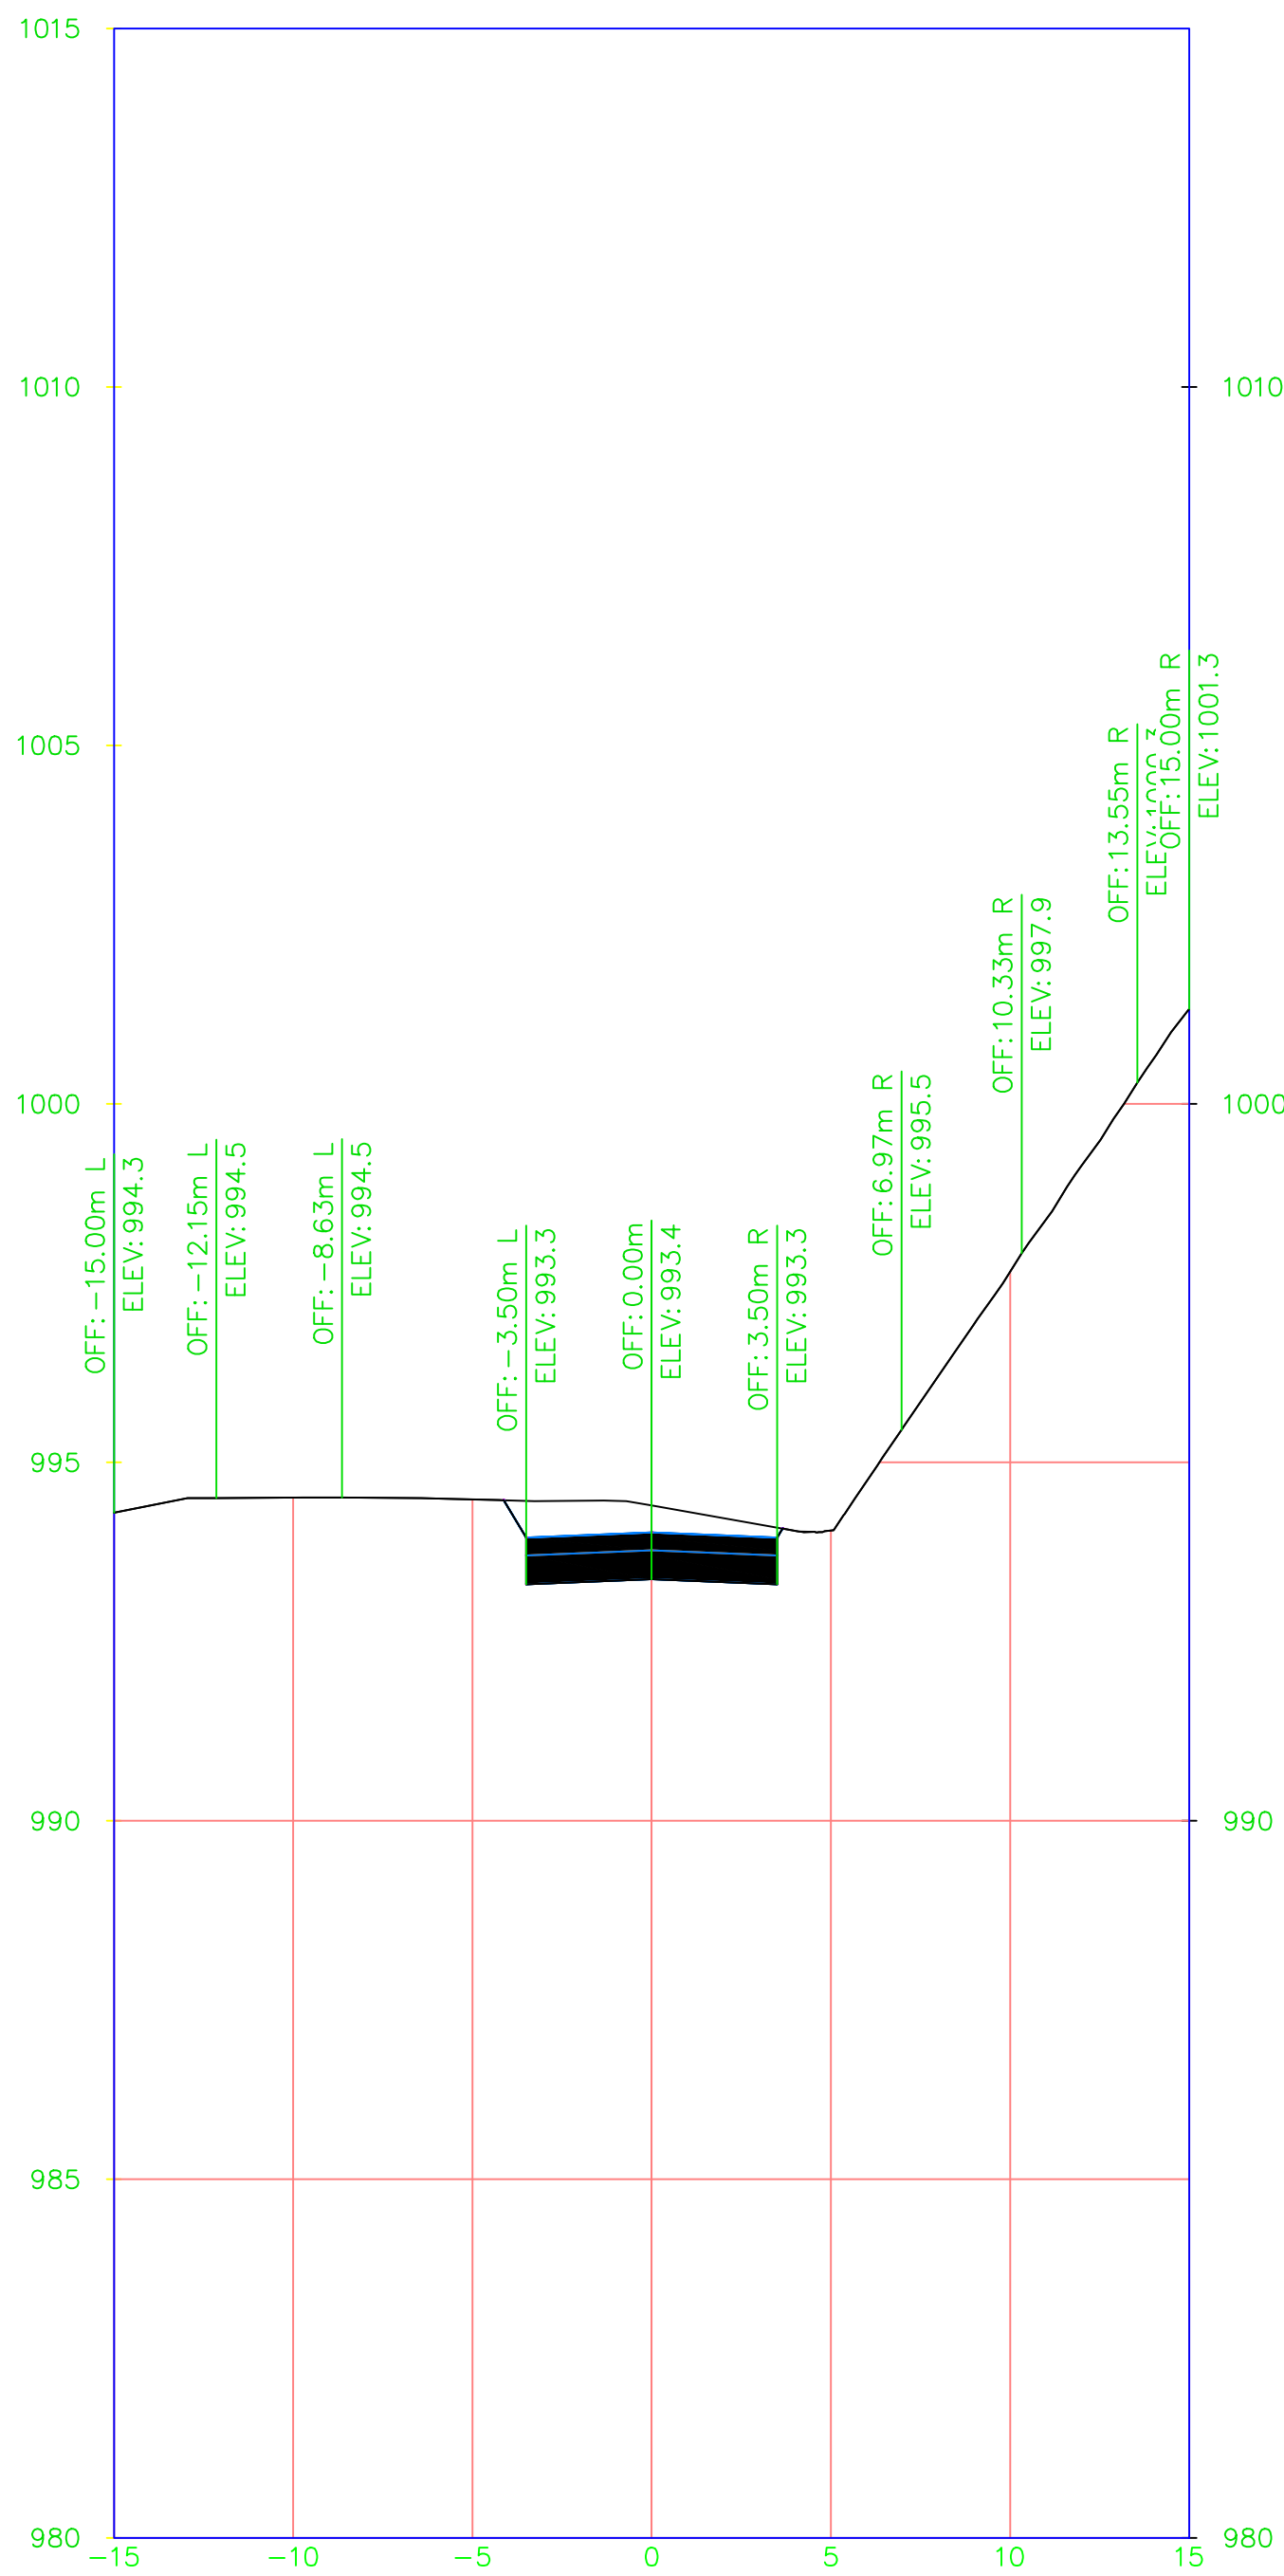


0+070.00

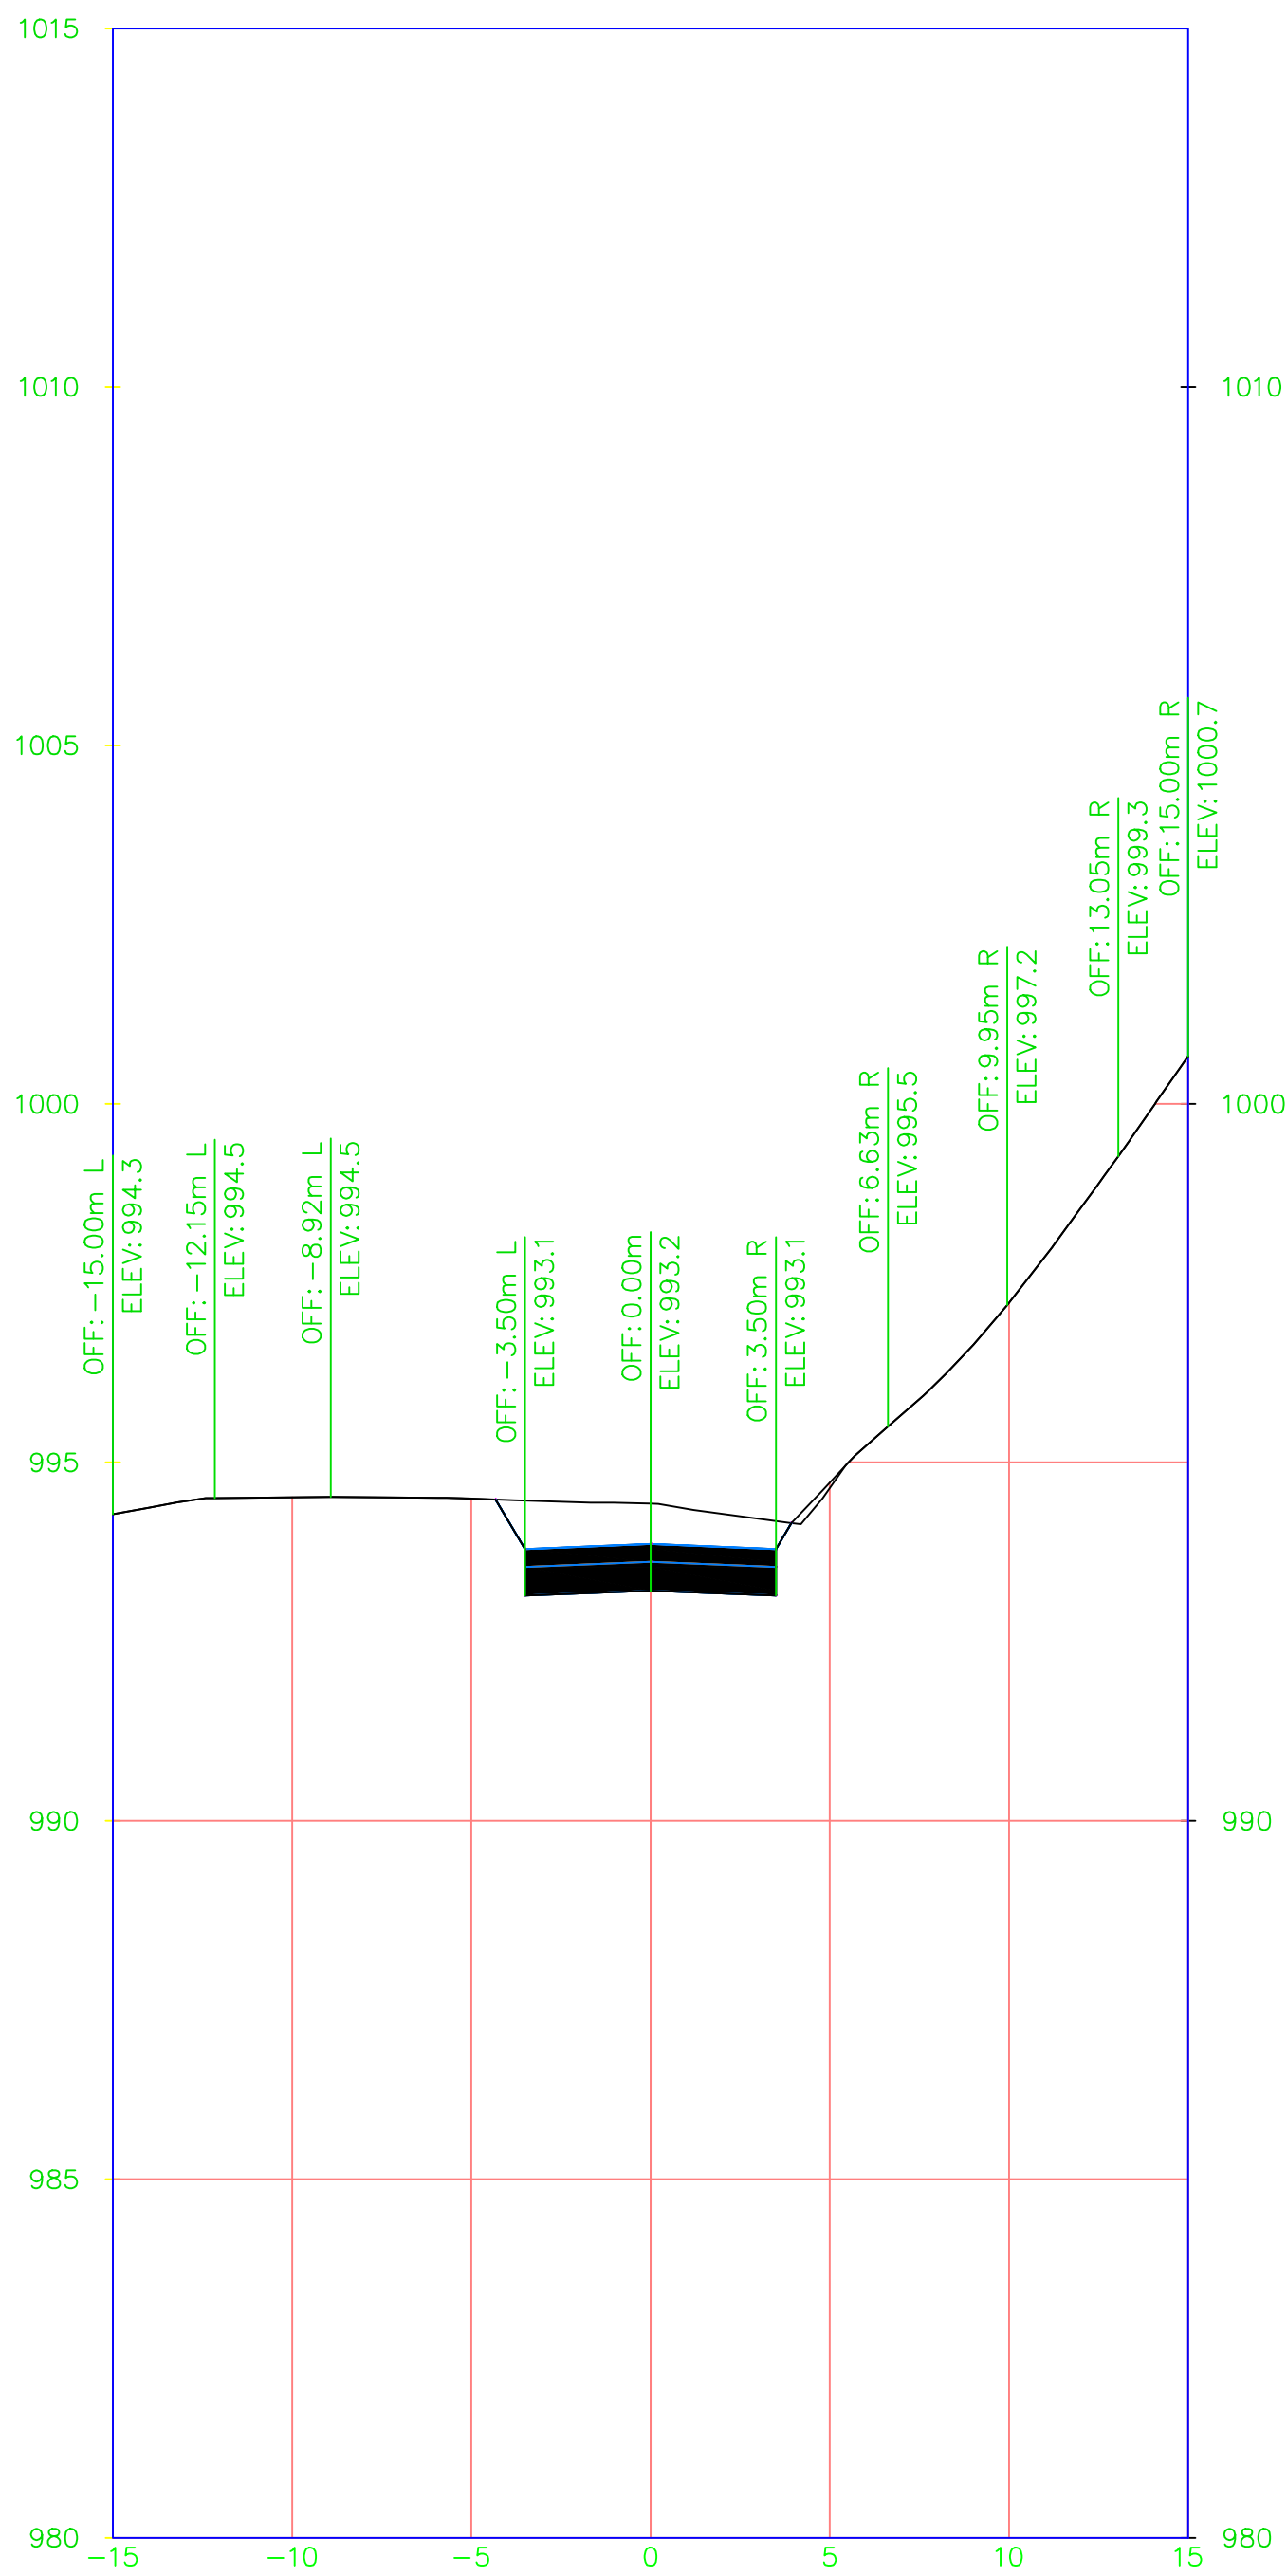

0+072.00

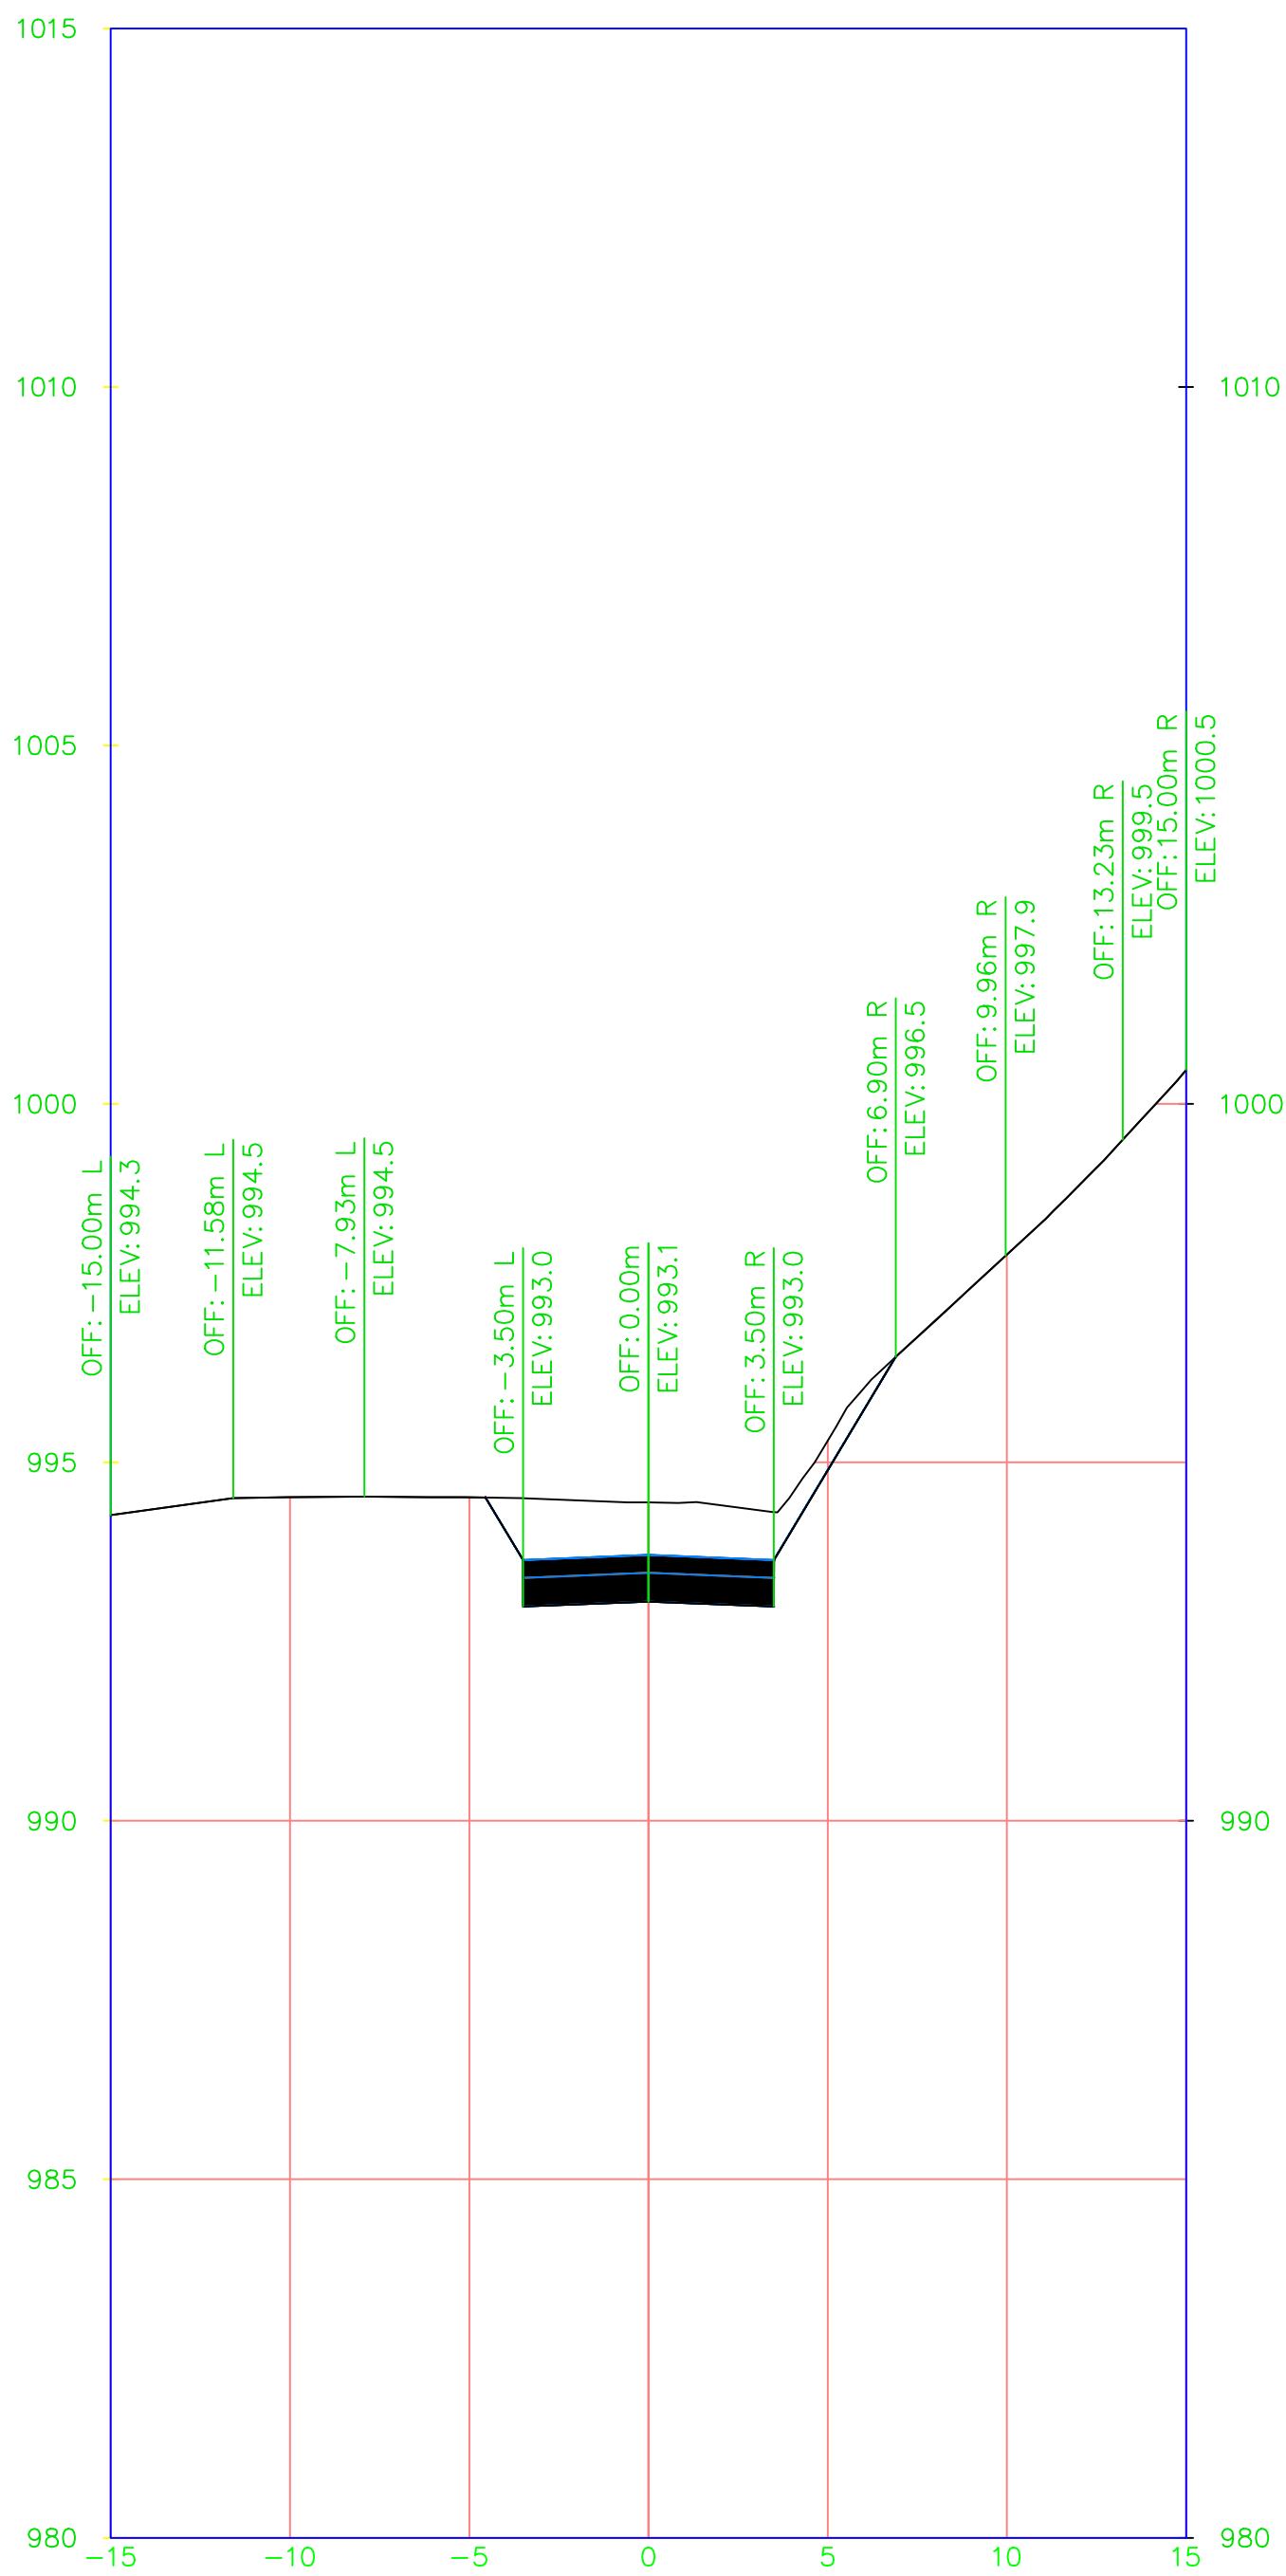


0+074.00

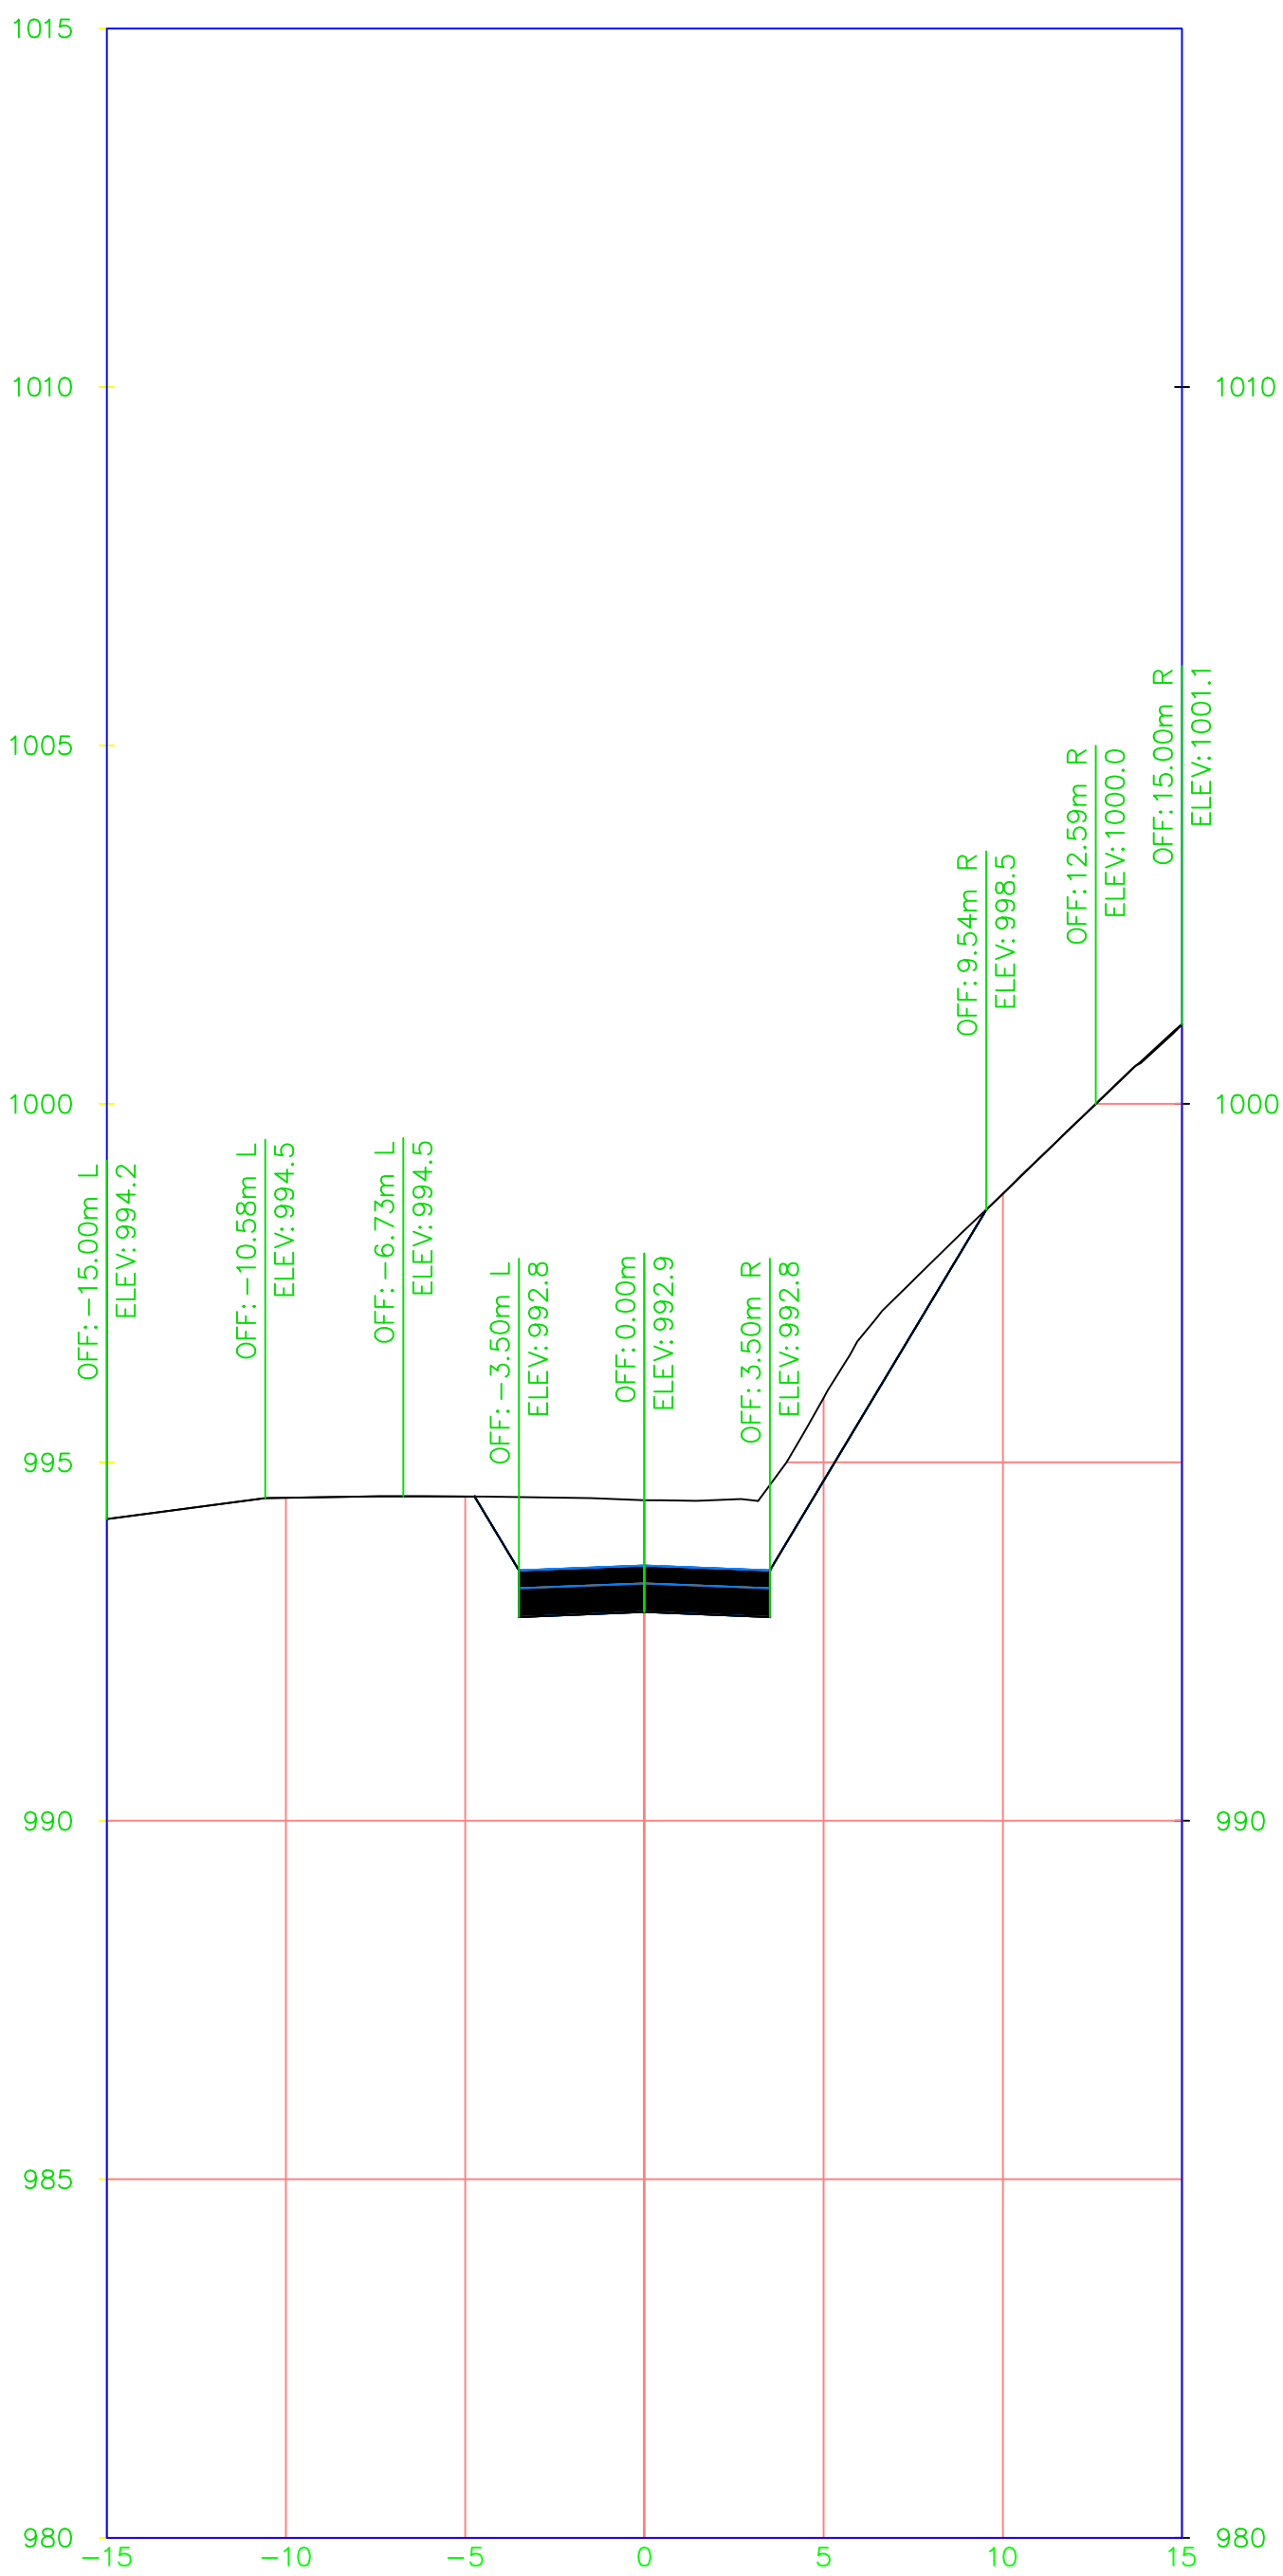


0+076.00

Notas generales:
1 Todas las dimensiones estan dadas en metros, salvo indicación donde sea especificado otro sistema de medida.


GOBERNACION DE SANTANDER GESTOR PDA SANTANDER	CONTRATISTA: JORGE ENRIQUE GUTIERREZ ROMERO	INTERVENTORIA		APROBÓ:		ESCALA: HORIZONTAL:										OPTIMIZACION Y AMPLIACION RELLENO SANITARIO REGIONAL EL CUCHARO MUNICIPIO DE SAN GIL NIVEL DE COMPLEJIDAD - ALTO	SECCIONES TRANSVERSALES EJE VIA DE ACCESO A FONDO DE VASO Y EXCAVACION		FECHA: MAYO DE 2013	
		NOMBRE : GERMAN A. VANEAS BARRERA MAT. No. 68202 157313 STD		NOMBRE : GERMAN A. VANEAS BARRERA MAT. No. 68202 157313 STD		1: 200											PLANO No: 11 DE 43			
		DISEÑO:		DIBUJO:		ESCALA: VERTICAL:														
		NOMBRE : JORGE E. GUTIERREZ ROMERO MAT. No. 68202 084717 STD		NOMBRE : JORGE E. GUTIERREZ ROMERO MAT. No. 68202 084717 STD		1: 100													REVISION No: 1	
										REV.	mm-mm-aa FECHA	DESCRIPCIÓN	NOMBRE FIRMA		NOMBRE FIRMA		REVISION APROBACION		VERSION No: 1	

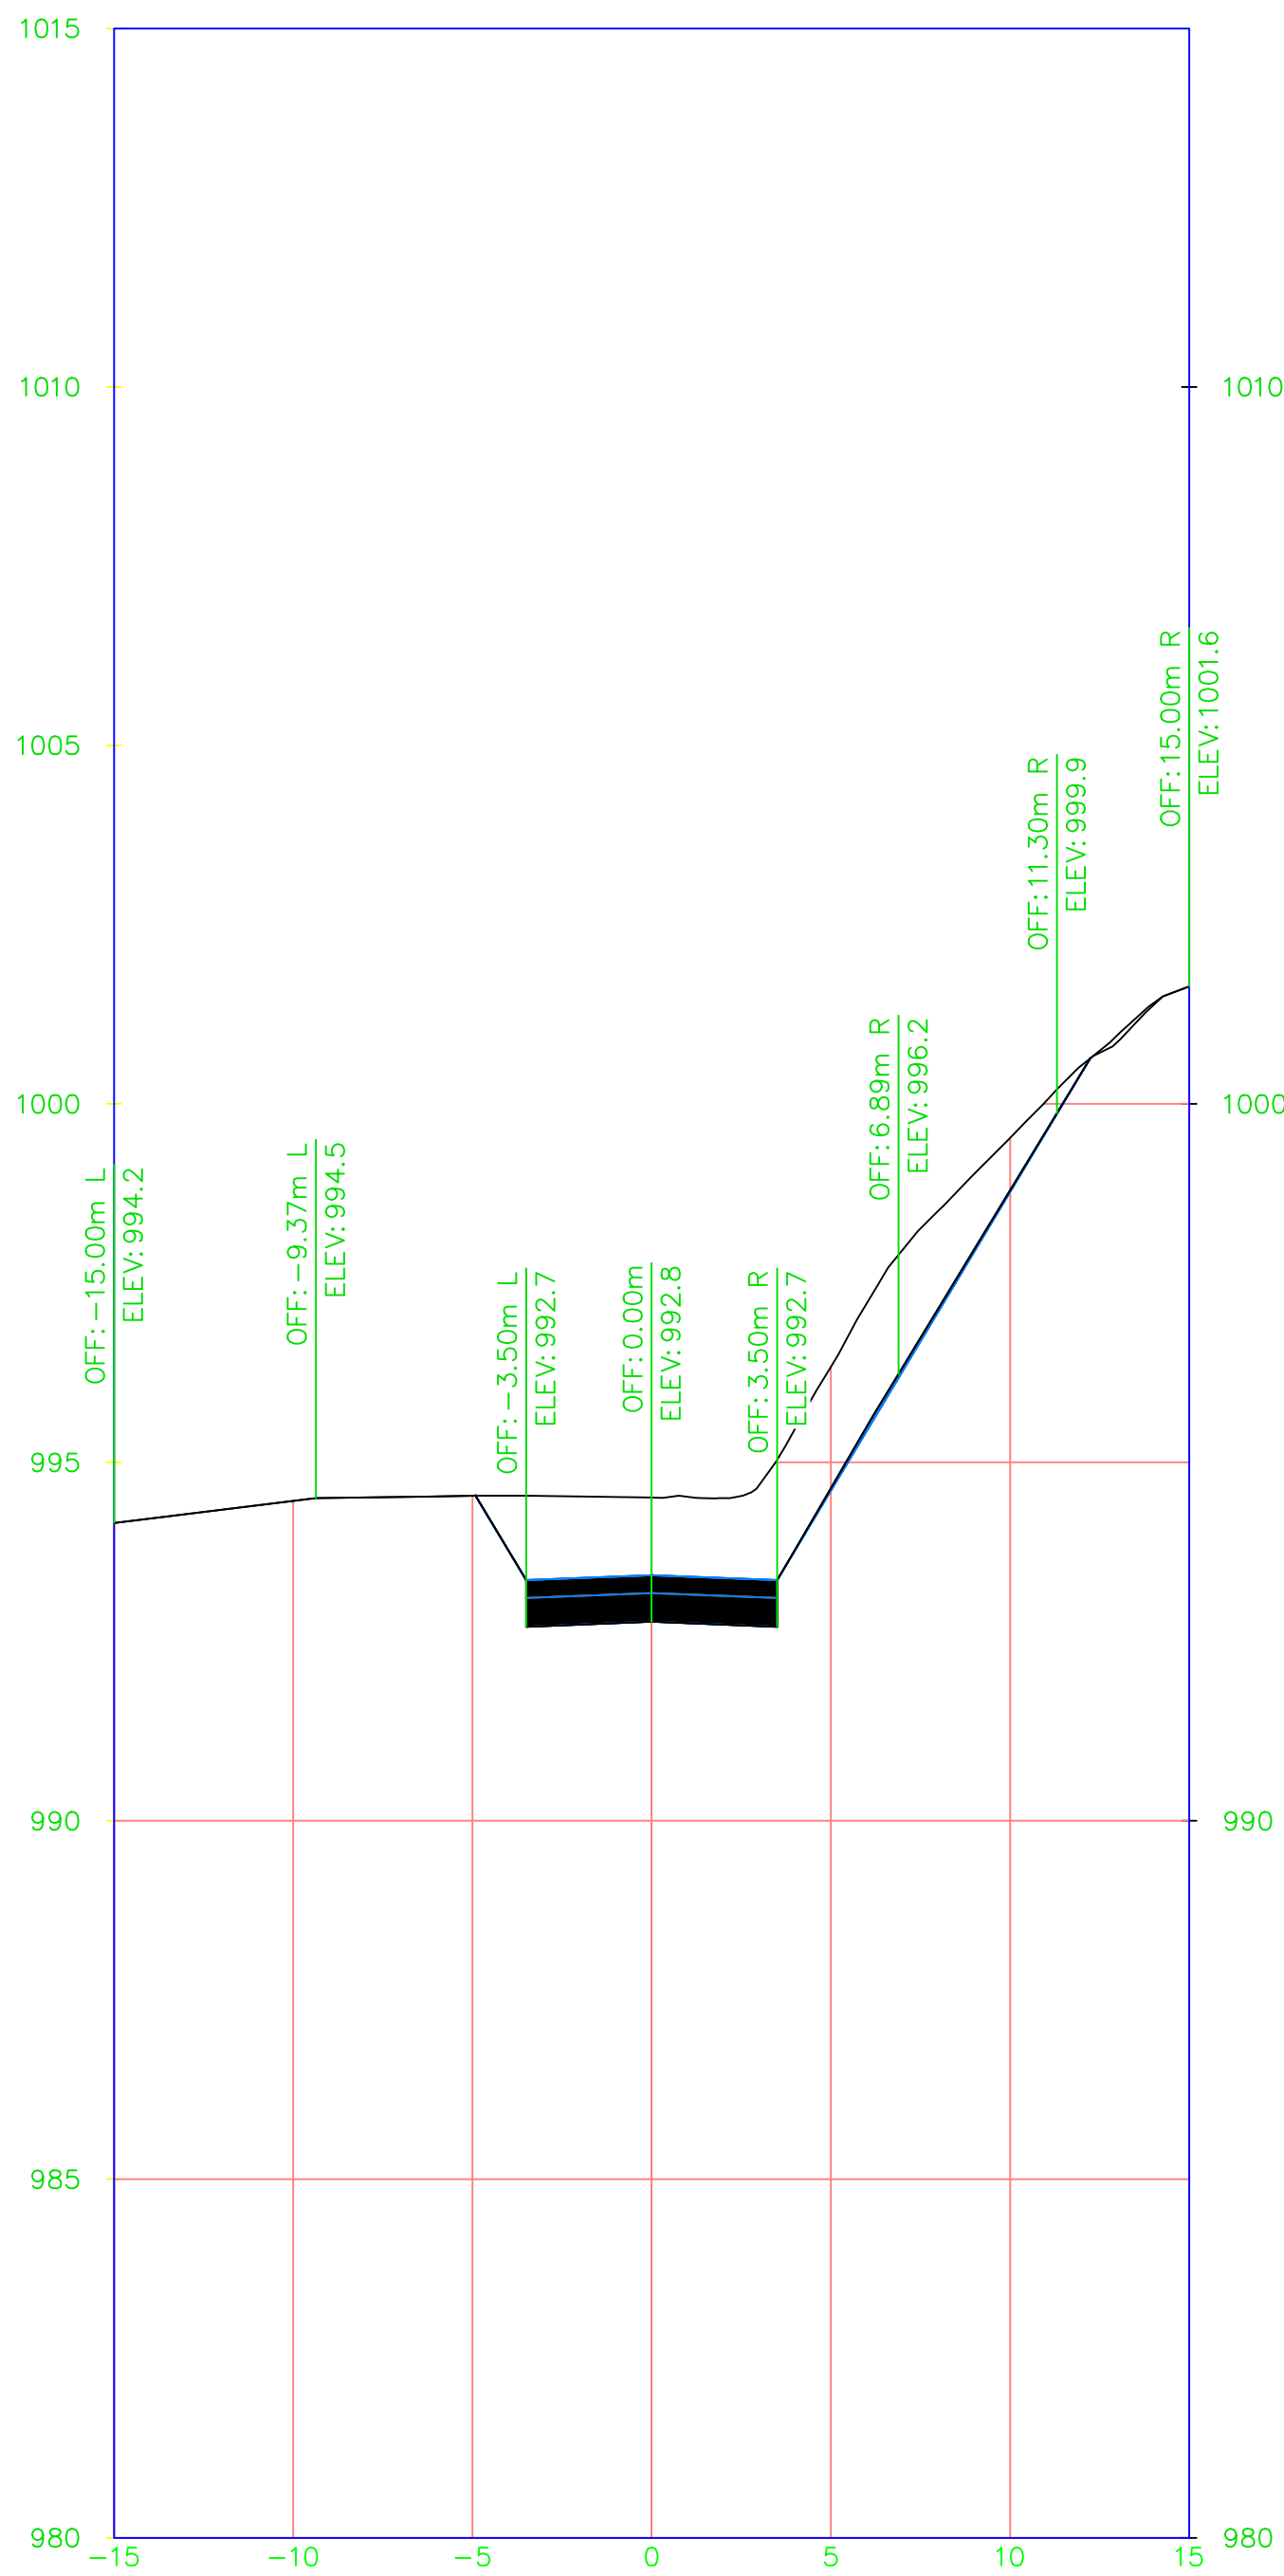


0+078.00

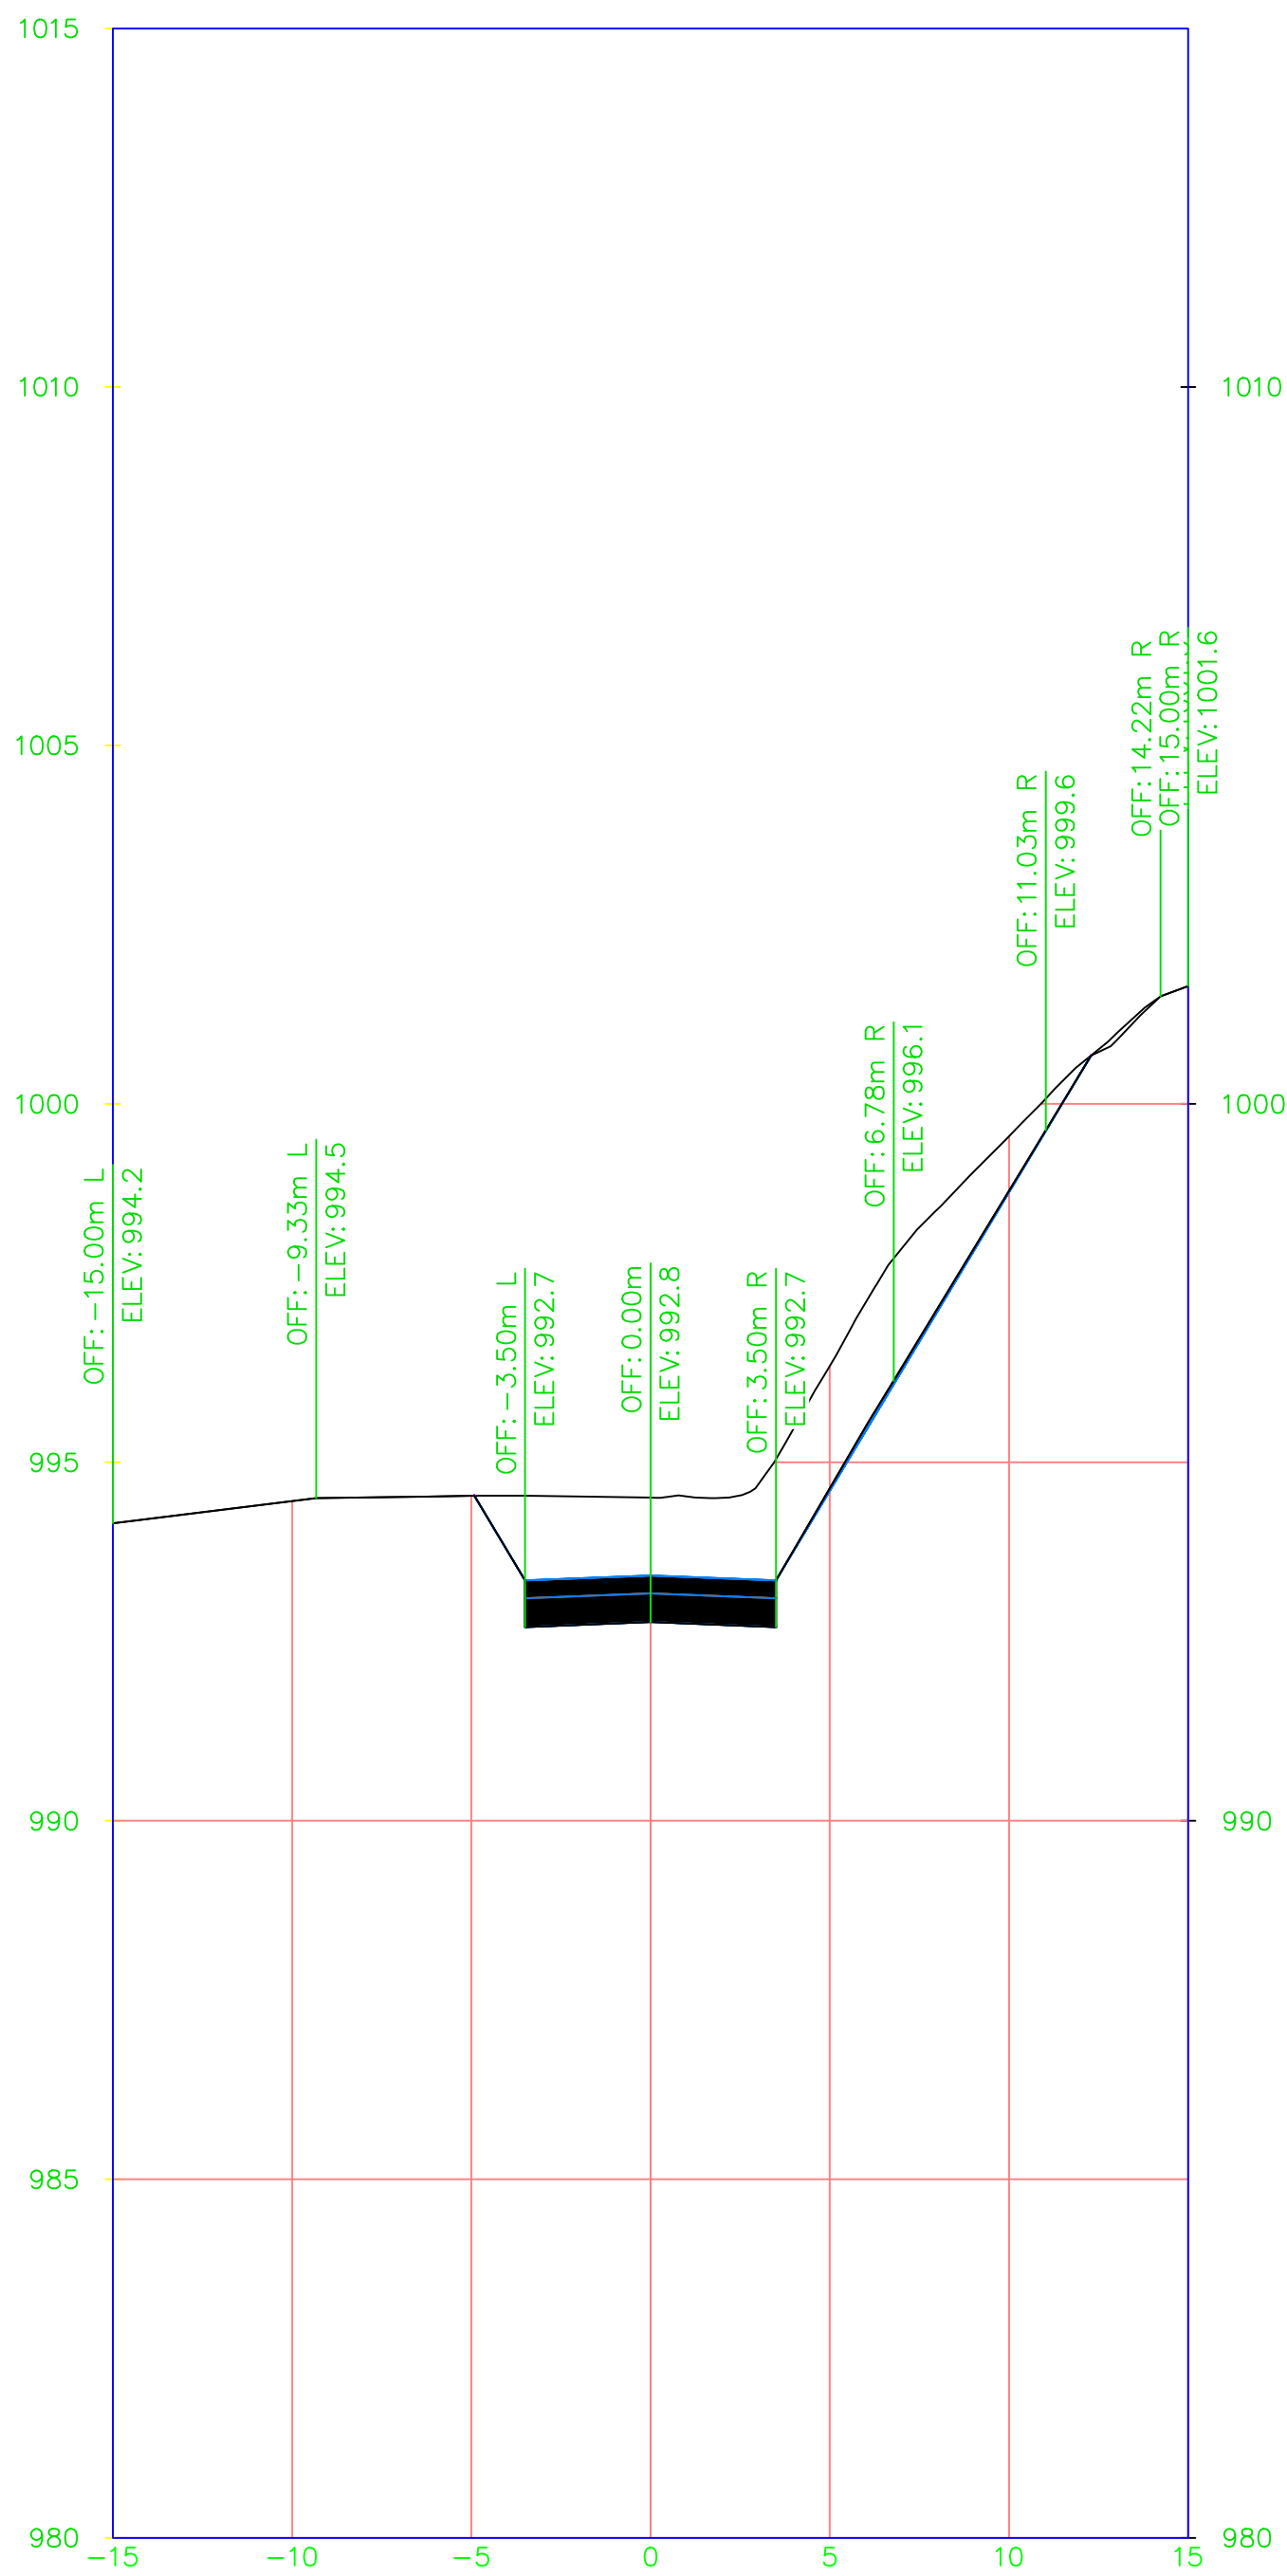

0+078.06

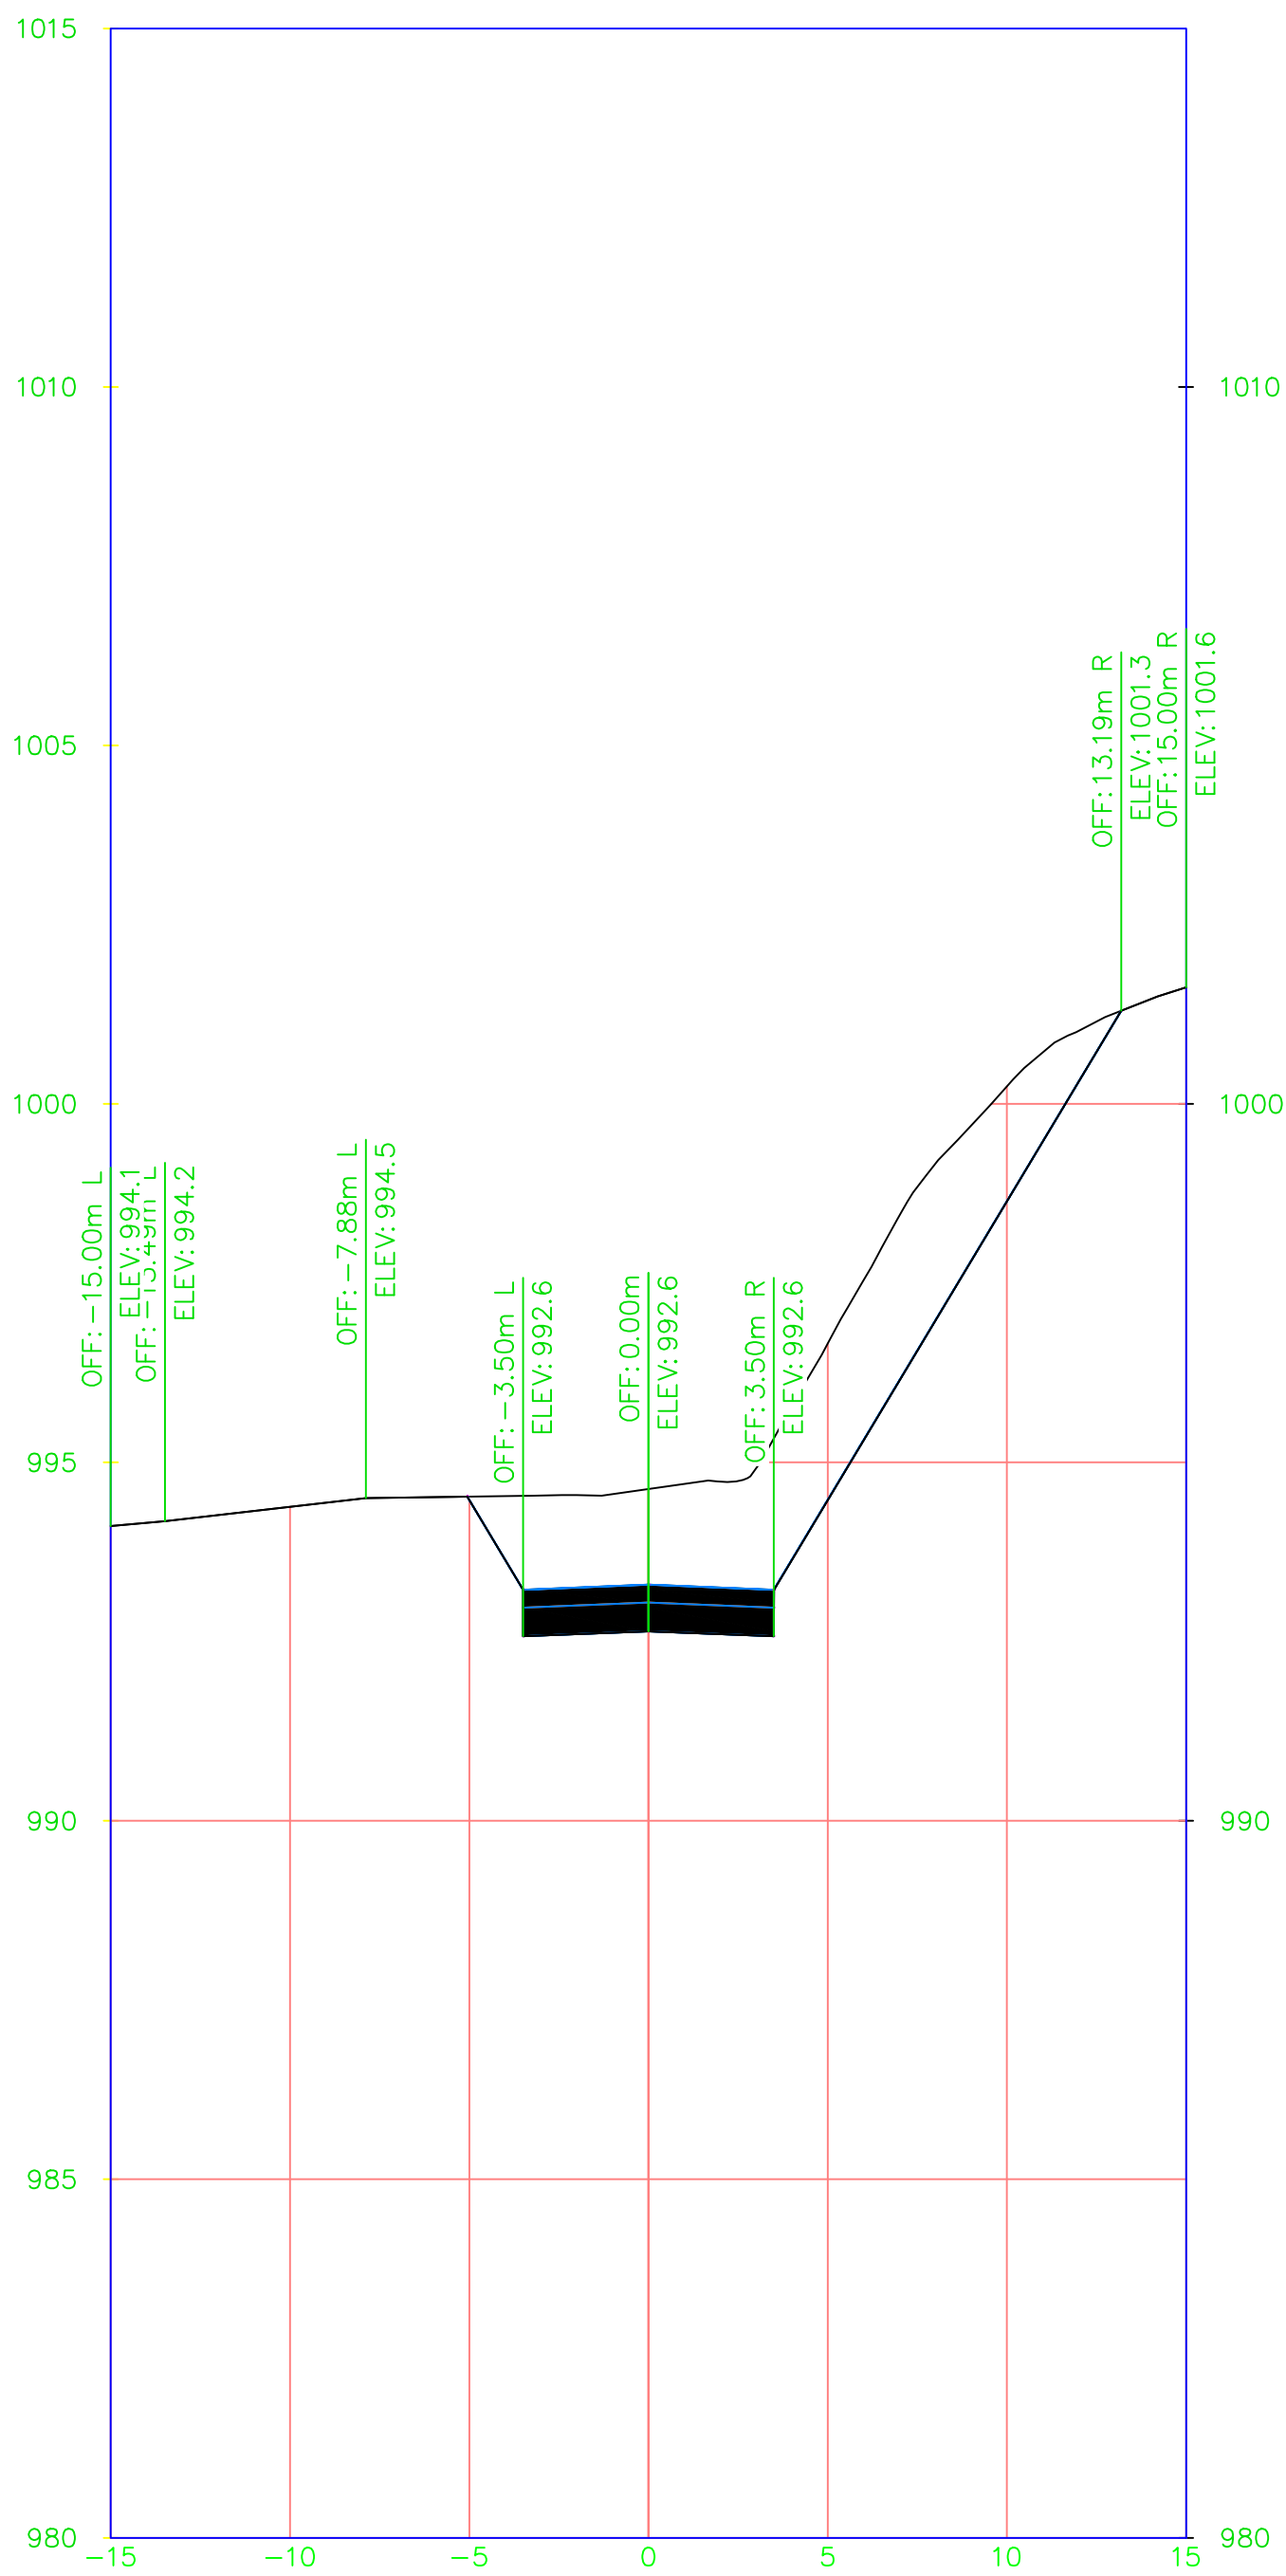

0+080.00

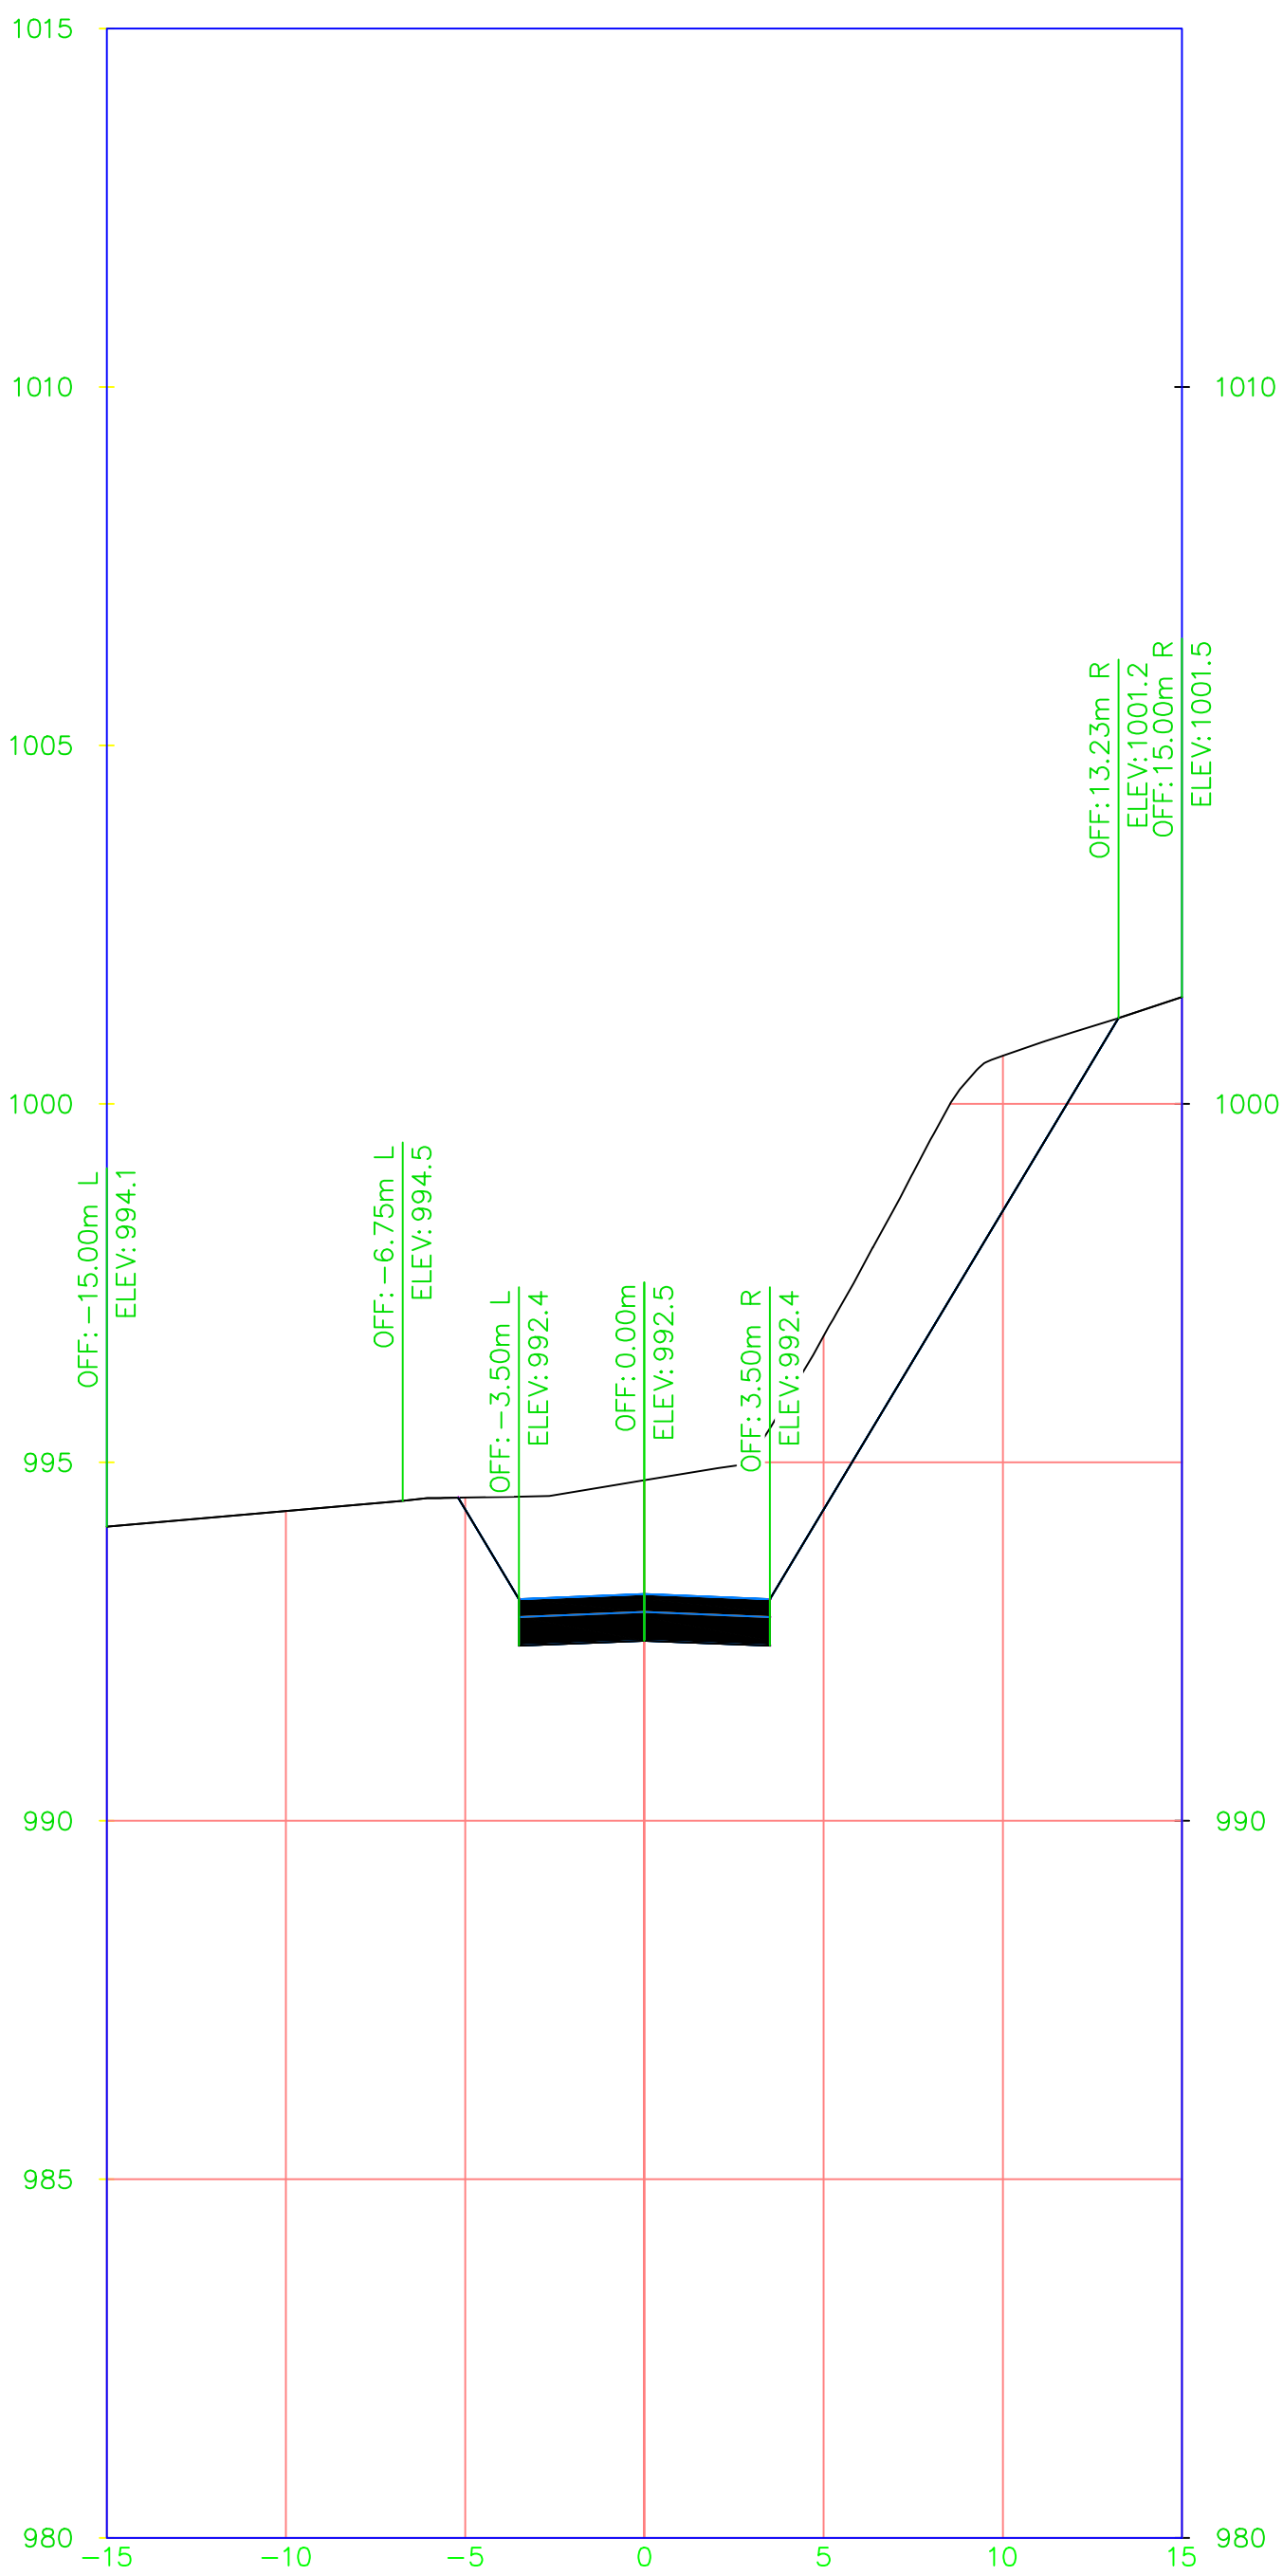

0+082.00

Notas generales:
1 Todas las dimensiones estan dadas en metros, salvo indicación donde sea especificado otro sistema de medida.

GOBERNACION DE SANTANDER GESTOR PDA SANTANDER	CONTRATISTA: JORGE ENRIQUE GUTIERREZ ROMERO	INTERVENTORIA		APROBO:		ESCALA: HORIZONTAL:										OPTIMIZACION Y AMPLIACION RELLENO SANITARIO REGIONAL EL CUCHARO MUNICIPIO DE SAN GIL NIVEL DE COMPLEJIDAD - ALTO	SECCIONES TRANSVERSALES EJE VIA DE ACCESO A FONDO DE VASO Y EXCAVACION	FECHA: MAYO DE 2013		
		NOMBRE : GERMAN A. VANEGAS BARRERA MAT. No. 68202 157313 STD		NOMBRE : GERMAN A. VANEGAS BARRERA MAT. No. 68202 157313 STD		1: 200												PLANO No: 12 DE 43		
		DISEÑO:		DIBUJO:		ESCALA: VERTICAL:													REVISION No: 1	VERSION No: 1
		NOMBRE : JORGE E. GUTIERREZ ROMERO MAT. No. 68202 084717 STD		JORGE E. GUTIERREZ ROMERO		1: 100														
								△ REV.	mm-año FECHA		DESCRIPCIÓN				NOMBRE FIRMA		NOMBRE FIRMA		REVISION APROBACION	



GOBERNACION DE SANTANDER
GESTOR PDA SANTANDER

CONTRATISTA: JORGE ENRIQUE GUTIERREZ ROMERO

INTERVENTORIA	
NOMBRE :	GERMAN A. VANEGAS BARRER
MAT. No.	68202 157313 STD
DISEÑO:	
NOMBRE :	JORGE E. GUTIERREZ ROMERO
MAT. No.	68202 084717 STD

APROBÓ:	
NOMBRE :	GERMAN A. VANEGAS BARRER
MAT. No.	68202 157313 STD
DIBUJÓ:	JORGE E. GUTIERREZ ROMERO

ESCALA HORIZONTAL:	1: 200
ESCALA VERTICAL:	1: 100

 No. REV	aa-mm-dd FECHA

[illegible]

NOMBRE	FIRMA	NOMBRE	FIRMA
REVISIÓN		APROBACIÓN	

OPTIMIZACION Y AMPLIACION
RELLENO SANITARIO REGIONAL EL CUCHARO
MUNICIPIO DE SAN GIL
NIVEL DE COMPLEJIDAD - ALTO

SECCIONES TRANSVERSALES
EJE VIA DE ACCESO A FONDO DE VASO
Y EXCAVACION

MAYO DE 2013	
PLANO No: 13 DE 43	VERSION No: 1



GOBERNACION DE SANTANDER
GESTOR PDA SANTANDER

CONTRATISTA: JORGE ENRIQUE GUTIERREZ ROMERO

INTERVENTORIA	
NOMBRE :	GERMAN A. VANEGAS BARRERA
MAT. No.	68202 157313 STD
DISEÑO:	
NOMBRE :	JORGE E. GUTIERREZ ROMERO
MAT. No.	68202 084717 STD

APROBÓ:	
NOMBRE :	GERMAN A. VANEGAS BARRER
MAT. No.	68202 157313 STD
DIBUJÓ:	
	JORGE E. GUTIERREZ ROMERO

ESCALA HORIZONTAL:	1: 200
ESCALA VERTICAL:	1: 100

 No. REV	aa-mm-dd FECHA

DESCRIPCIÓN

NOMBRE	FIRMA	NOMBRE	FIRMA
REVISIÓN		APROBACIÓN	

OPTIMIZACION Y AMPLIACION
RELLENO SANITARIO REGIONAL EL CUCHARO
MUNICIPIO DE SAN GIL

NIVEL DE COMPLEJIDAD - ALTO

SECCIONES TRANSVERSALES
EJE VIA DE ACCESO A FONDO DE VASO
Y EXCAVACION

FECHA: MAYO DE 2013	
PLANO No: 14 DE 43	
REVISION No: 1	VERSION No: 1



GOBERNACION DE SANTANDER
GESTOR PDA SANTANDER

CONTRATISTA: JORGE ENRIQUE GUTIERREZ ROMERO

INTERVENTORIA	
NOMBRE :	GERMAN A. VANEGAS BARRERA
MAT. No.	68202 157313 STD
DISEÑO:	
NOMBRE :	JORGE E. GUTIERREZ ROMERO
MAT. No.	68202 084717 STD

APROBÓ:	
NOMBRE :	GERMAN A. VANEGAS BARRER
MAT. No.	68202 157313 STD
DIBUJÓ:	
	JORGE E. GUTIERREZ ROMERO

ESCALA HORIZONTAL:	1: 200
ESCALA VERTICAL:	1: 100

[illegible]

OPTIMIZACION Y AMPLIACION
RELLENO SANITARIO REGIONAL EL CUCHARO
MUNICIPIO DE SAN GIL
NIVEL DE COMPLEJIDAD - ALTO

SECCIONES TRANSVERSALES
EJE VIA DE ACCESO A FONDO DE VASO
Y EXCAVACION

FECHA: MAYO DE 2013	
PLANO No: 15 DE 43	
REVISION No: 1	VERSION No: 1



GOBERNACION DE SANTANDER
GESTOR PDA SANTANDER

CONTRATISTA: JORGE ENRIQUE GUTIERREZ ROMERO

INTERVENTORIA	
NOMBRE :	GERMAN A. VANEGAS BARRERA
MAT. No.	68202 157313 STD
DISEÑO:	
NOMBRE :	JORGE E. GUTIERREZ ROMERO
MAT. No.	68202 084717 STD

APROBÓ:	
NOMBRE :	GERMAN A. VANEGAS BARRER
MAT. No.	68202 157313 STD
DIBUJÓ:	
	JORGE E. GUTIERREZ ROMERO

ESCALA HORIZONTAL:	1: 200
ESCALA VERTICAL:	1: 100

 No. REV	aa-mm-dd FECHA
---	-------------------

DESCRIPCIÓN

NOMBRE	FIRMA	NOMBRE	FIRMA
REVISIÓN		APROBACIÓN	

OPTIMIZACION Y AMPLIACION
RELLENO SANITARIO REGIONAL EL CUCHARO
MUNICIPIO DE SAN GIL
NIVEL DE COMPLEJIDAD - ALTO

SECCIONES TRANSVERSALES
EJE VIA DE ACCESO A FONDO DE VASO
Y EXCAVACION

FECHA: MAYO DE 2013	
PLANO No: 16 DE 43	
REVISION No: 1	VERSION No: 1



GOBERNACION DE SANTANDER
GESTOR PDA SANTANDER

CONTRATISTA: JORGE ENRIQUE GUTIERREZ ROMERO

INTERVENTORIA	
NOMBRE :	GERMAN A. VANEGAS BARRER
MAT. No.	68202 157313 STD
DISEÑO:	
NOMBRE :	JORGE E. GUTIERREZ ROMERO
MAT. No.	68202 084717 STD

APROBÓ:	
NOMBRE :	GERMAN A. VANEGAS BARRER
MAT. No.	68202 157313 STD
DIBUJÓ:	JORGE E. GUTIERREZ ROMERO

ESCALA HORIZONTAL:	1: 200
ESCALA VERTICAL:	1: 100

[illegible]

OPTIMIZACION Y AMPLIACION
RELLENO SANITARIO REGIONAL EL CUCHARO
MUNICIPIO DE SAN GIL

NIVEL DE COMPLEJIDAD - ALTO

SECCIONES TRANSVERSALES
EJE VIA DE ACCESO A FONDO DE VASO
Y EXCAVACION

FECHA: MAYO DE 2013	
PLANO No: 17 DE 43	
REVISION No: 1	VERSION No: 1



GOBERNACION DE SANTANDER
GESTOR PDA SANTANDER

JORGE ENRIQUE
GUTIERREZ
ROMERO

INTERVENTORIA	
NOMBRE :	GERMAN A. VANEGAS BARRERA
MAT. No.	68202 157313 STD
DISEÑO:	
NOMBRE :	JORGE E. GUTIERREZ ROMERO
MAT. No.	68202 084717 STD

APROBÓ:	
NOMBRE :	GERMAN A. VANEGAS BARRERA
MAT. No.	68202 157313 STD
DIBUJÓ:	JORGE E. GUTIERREZ ROMERO

ESCALA HORIZONTAL:	1: 200
ESCALA VERTICAL:	1: 100

 No. REV	aa-mm-dd FECHA
---	-------------------


DESCRIPCIÓN

NOMBRE	FIRMA	NOMBRE	FIRMA
REVISIÓN		APROBACIÓN	

OPTIMIZACION Y AMPLIACION
RELLENO SANITARIO REGIONAL EL CUCHARO
MUNICIPIO DE SAN GIL
NIVEL DE COMPLEJIDAD - ALTO


SECCIONES TRANSVERSALES
EJE VIA DE ACCESO A FONDO DE VASO
Y EXCAVACION

ECHA: MAYO DE 2013	
LANO No: 18 DE 43	
EVISION No: 1	VERSION No: 1

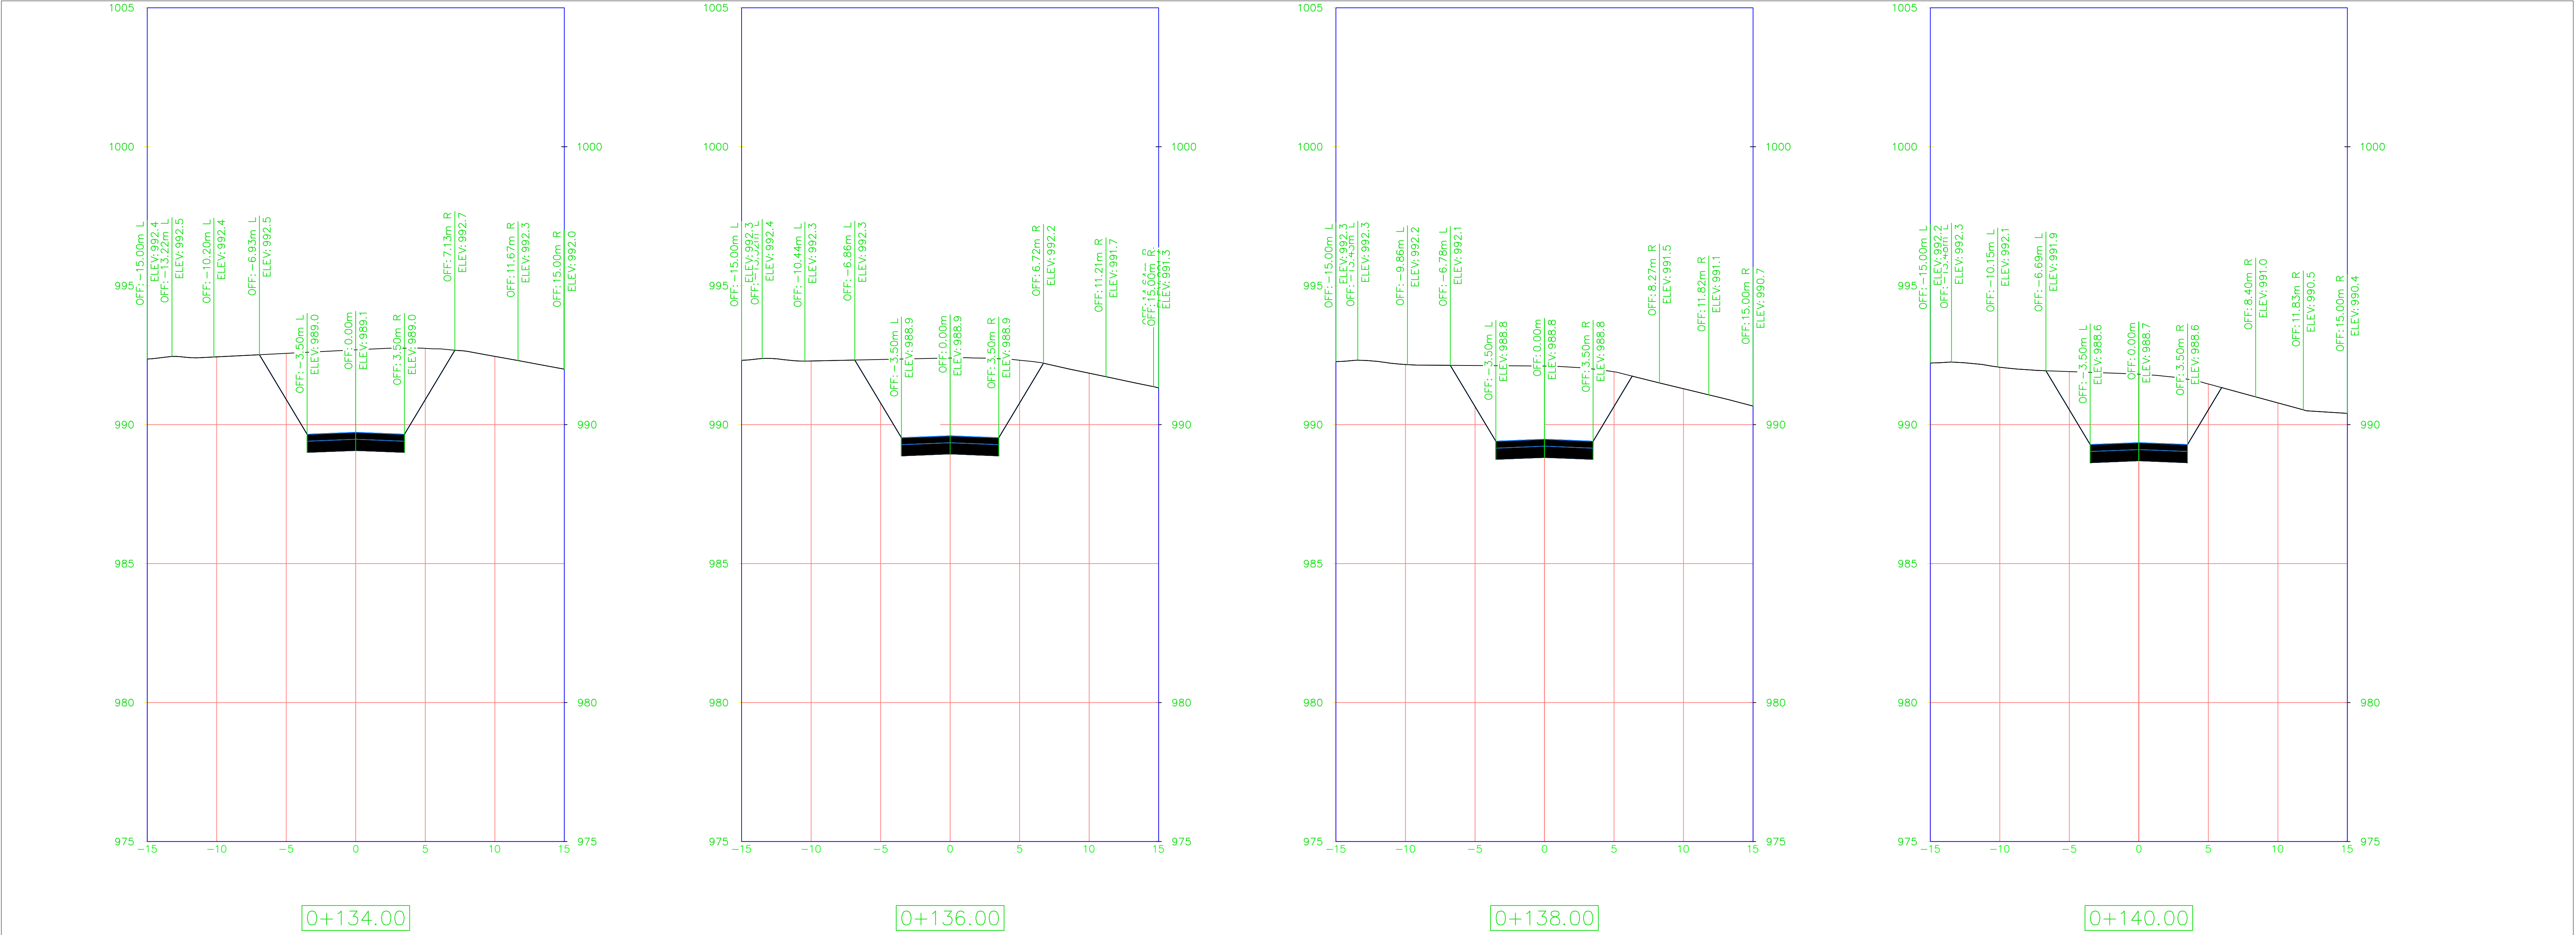

Notas generales:
1 Todas las dimensiones estan dadas en metros, salvo indicación donde sea especificado otro sistema de medida.

GOBERNACION DE SANTANDER GESTOR PDA SANTANDER	CONTRATISTA: JORGE ENRIQUE GUTIERREZ ROMERO	INTERVENTORIA		APROBO:		ESCALA HORIZONTAL:										OPTIMIZACION Y AMPLIACION RELLENO SANITARIO REGIONAL EL CUCHARO MUNICIPIO DE SAN GIL NIVEL DE COMPLEJIDAD - ALTO	SECCIONES TRANSVERSALES EJE VIA DE ACCESO A FONDO DE VASO Y EXCAVACION	FECHA: MAYO DE 2013		
		NOMBRE : GERMAN A. VANEGAS BARRERA		NOMBRE : GERMAN A. VANEGAS BARRERA		1: 200												PLANO No: 19 DE 43		
		MAT. No. 68202 157313 STD		MAT. No. 68202 157313 STD														REVISION No: 1	VERSION No: 1	
		DISEÑO:		DIBUJO:		ESCALA VERTICAL:														
		NOMBRE : JORGE E. GUTIERREZ ROMERO		NOMBRE : JORGE E. GUTIERREZ ROMERO		1: 100														
		MAT. No. 68202 084717 STD																		

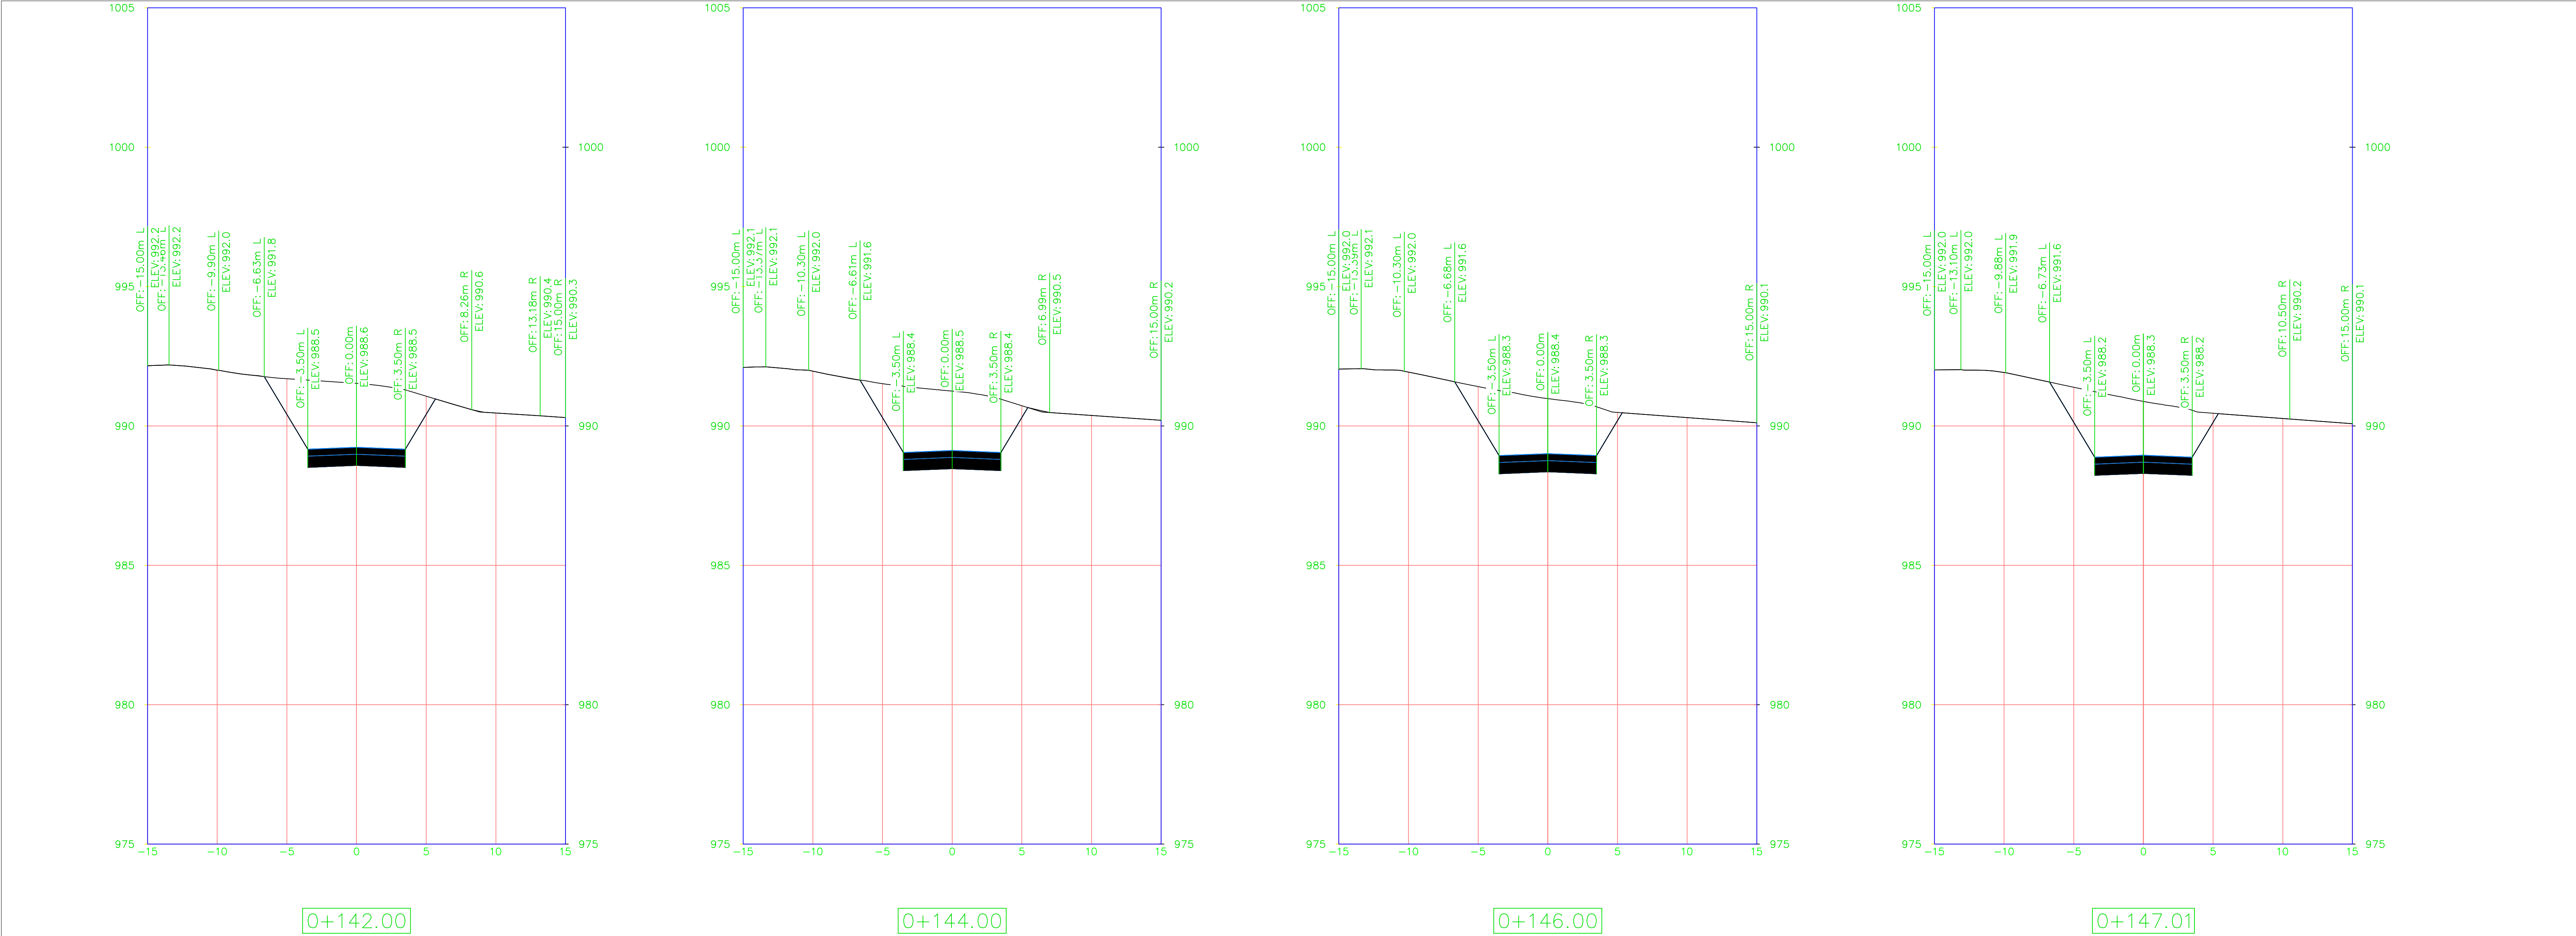

Notas generales:
1 Todas las dimensiones estan dadas en metros, salvo indicación donde sea especificado otro sistema de medida.



GOBERNACION DE SANTANDER
GESTOR PDA SANTANDER

CONTRATISTA: JORGE ENRIQUE GUTIERREZ ROMERO

INTERVENTORIA	
NOMBRE :	GERMAN A. VANEGAS BARRERA
MAT. No.	68202 157313 STD
DISEÑO:	
NOMBRE :	JORGE E. GUTIERREZ ROMERO
MAT. No.	68202 084717 STD

APROBÓ:	
NOMBRE :	GERMAN A. VANEGAS BARRER
MAT. No.	68202 157313 STD
DIBUJÓ:	JORGE E. GUTIERREZ ROMERO

ESCALA HORIZONTAL:	1: 200
ESCALA VERTICAL:	1: 100

 No. REV	aa-mm-dd FECHA

	DESCRIPCIÓN

NOMBRE	FIRMA	NOMBRE	FIRMA
REVISIÓN		APROBACIÓN	

OPTIMIZACION Y AMPLIACION
RELLENO SANITARIO REGIONAL EL CUCHARO
MUNICIPIO DE SAN GIL

NIVEL DE COMPLEJIDAD - ALTO

SECCIONES TRANSVERSALES
EJE VIA DE ACCESO A FONDO DE VASO
Y EXCAVACION

FECHA: MAYO DE 2013	
PLANO No: 21 DE 43	
REVISION No: 1	VERSION No: 1



GOBERNACION DE SANTANDER
GESTOR PDA SANTANDER

CONTRATISTA: JORGE ENRIQUE GUTIERREZ ROMERO

INTERVENTORIA	
NOMBRE :	GERMAN A. VANEGAS BARRER
MAT. No.	68202 157313 STD
DISEÑO:	
NOMBRE :	JORGE E. GUTIERREZ ROMERO
MAT. No.	68202 084717 STD

APROBÓ:	
NOMBRE :	GERMAN A. VANEGAS BARRER
MAT. No.	68202 157313 STD
DIBUJÓ:	
	JORGE E. GUTIERREZ ROMERO

ESCALA HORIZONTAL:	1: 200
ESCALA VERTICAL:	1: 100

 No. REV	aa-mm-dd FECHA

DESCRIPCIÓN

NOMBRE	FIRMA	NOMBRE	FIRMA
REVISIÓN		APROBACIÓN	

OPTIMIZACION Y AMPLIACION
RELLENO SANITARIO REGIONAL EL CUCHARO
MUNICIPIO DE SAN GIL

NIVEL DE COMPLEJIDAD - ALTO

SECCIONES TRANSVERSALES
EJE VIA DE ACCESO A FONDO DE VASO
Y EXCAVACION

FECHA: MAYO DE 2013	
PLANO No: 22 DE 43	
REVISION No: 1	VERSION No: 1



FECHA: MAYO DE 2013	
PLANO No: 23 DE 43	
REVISION No: 1	VERSION No: 1




UNIVERSALES FONDO DE VASO CION	FECHA: MAYO DE 2013	
	PLANO No: 24 DE 43	
	REVISION No: 1	VERSION 1




1 Todas las dimensiones estan dadas en metros, salvo indicación donde sea especificado otro sistema de medida.


GOBERNACION DE SANTANDER GESTOR PDA SANTANDER	CONTRATISTA: JORGE ENRIQUE GUTIERREZ ROMERO	INTERVENTORIA	APROBO:	ESCALA: HORIZONTAL:	
--	--	---------------	---------	---------------------	--	--	

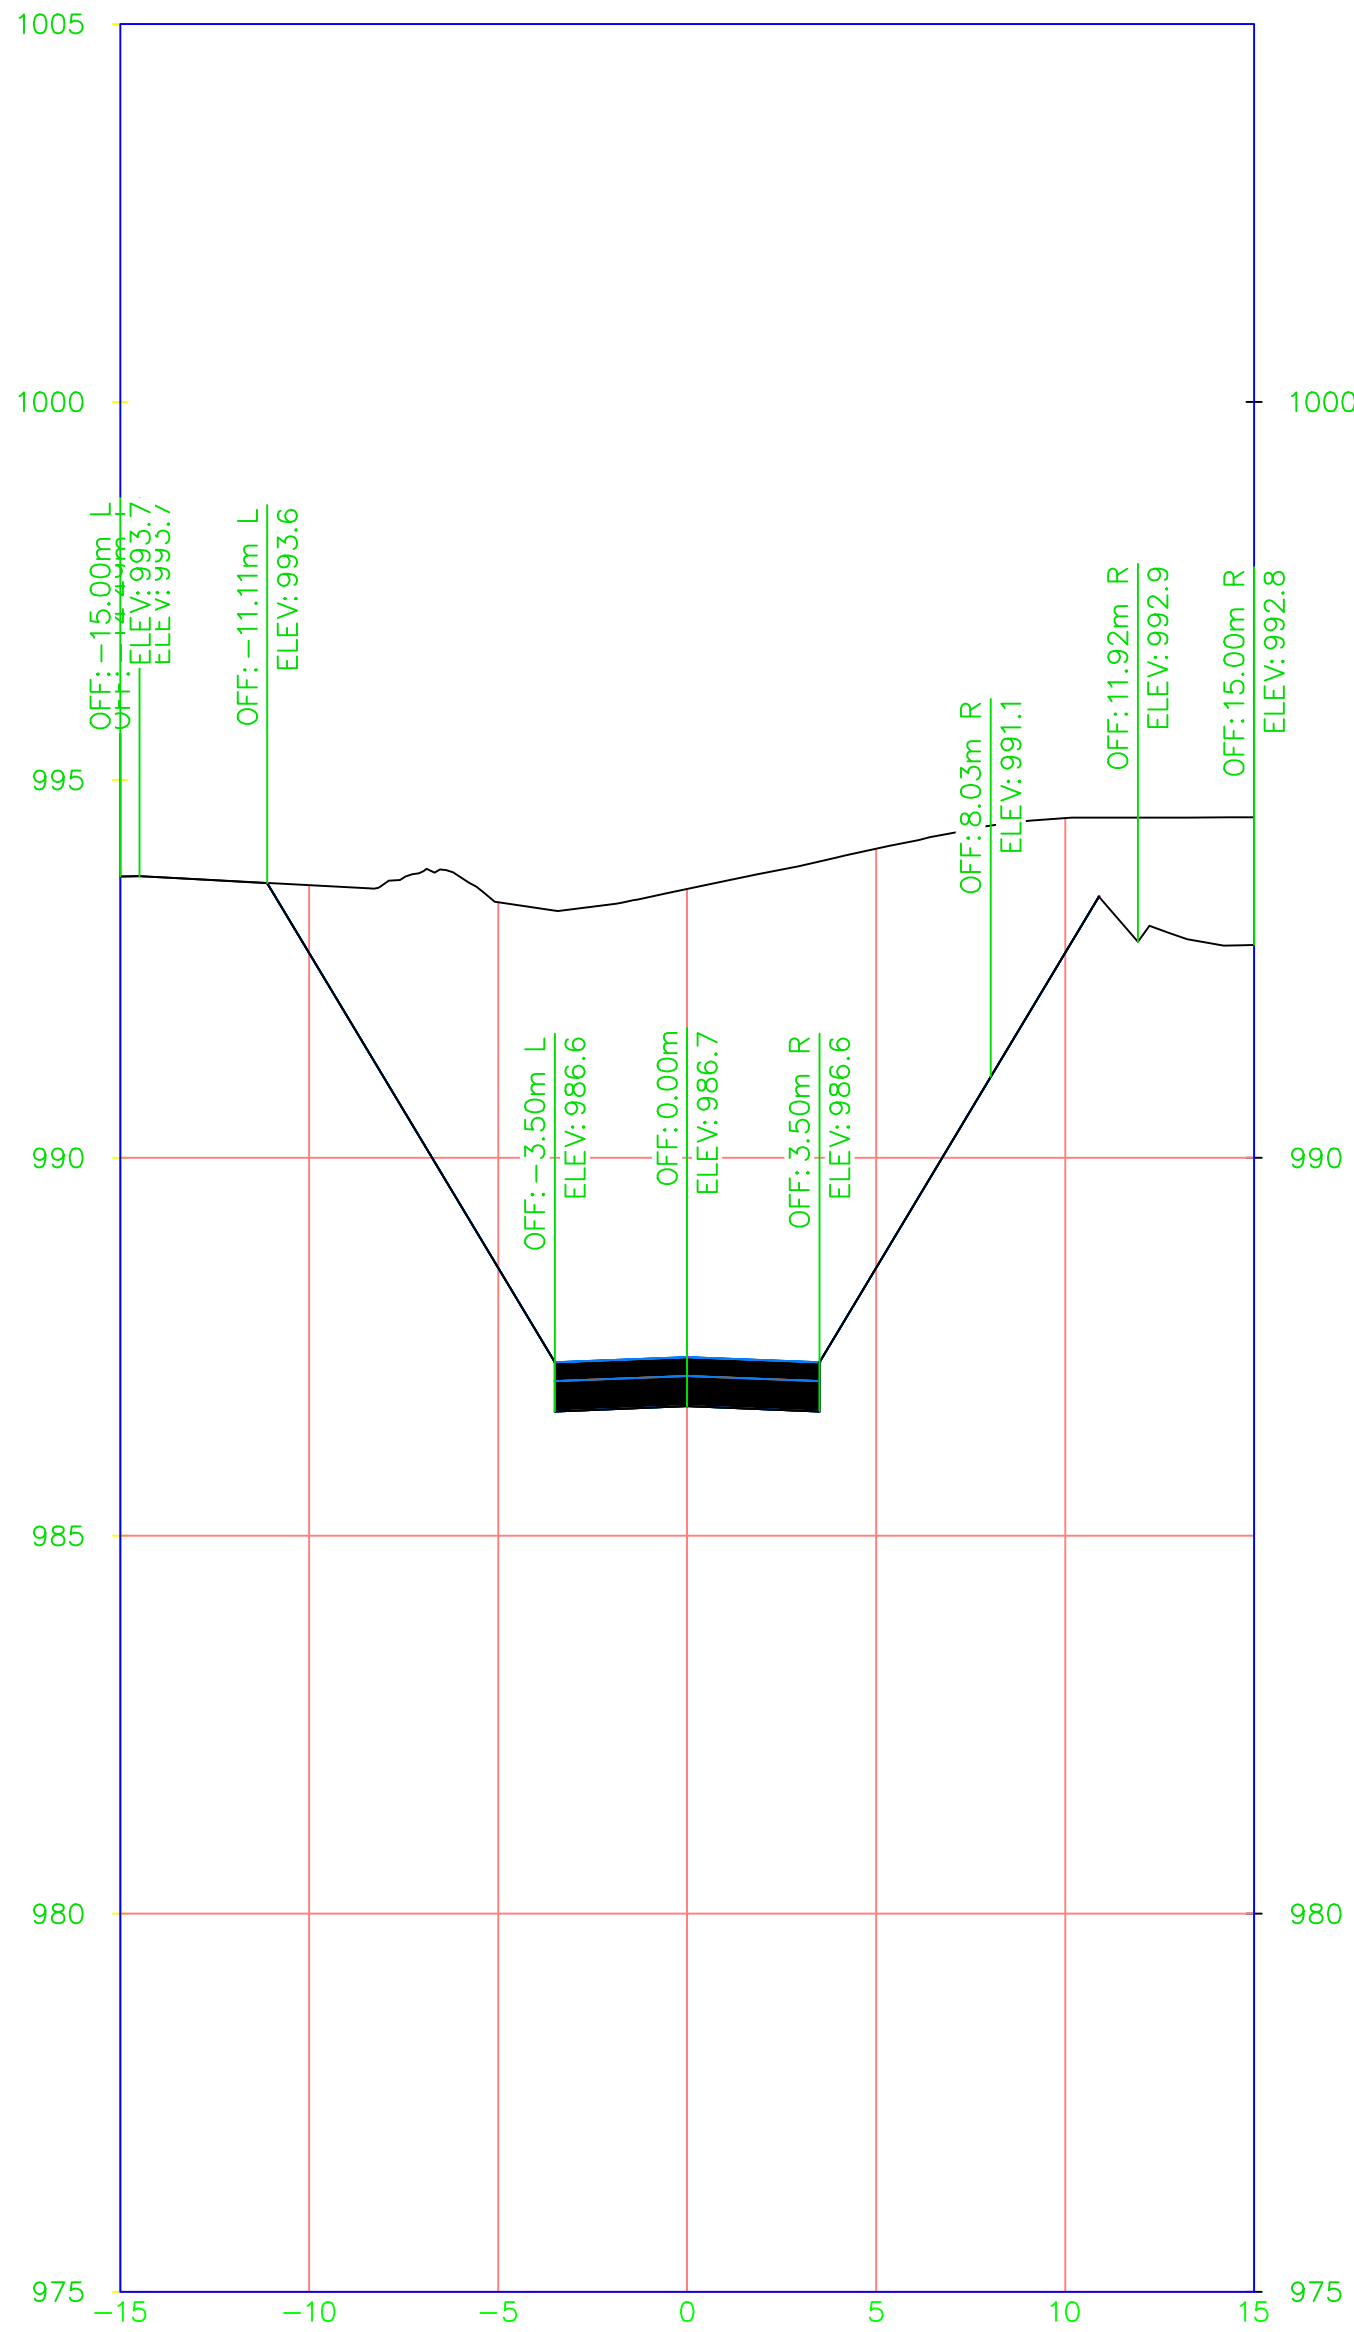


0+184.00

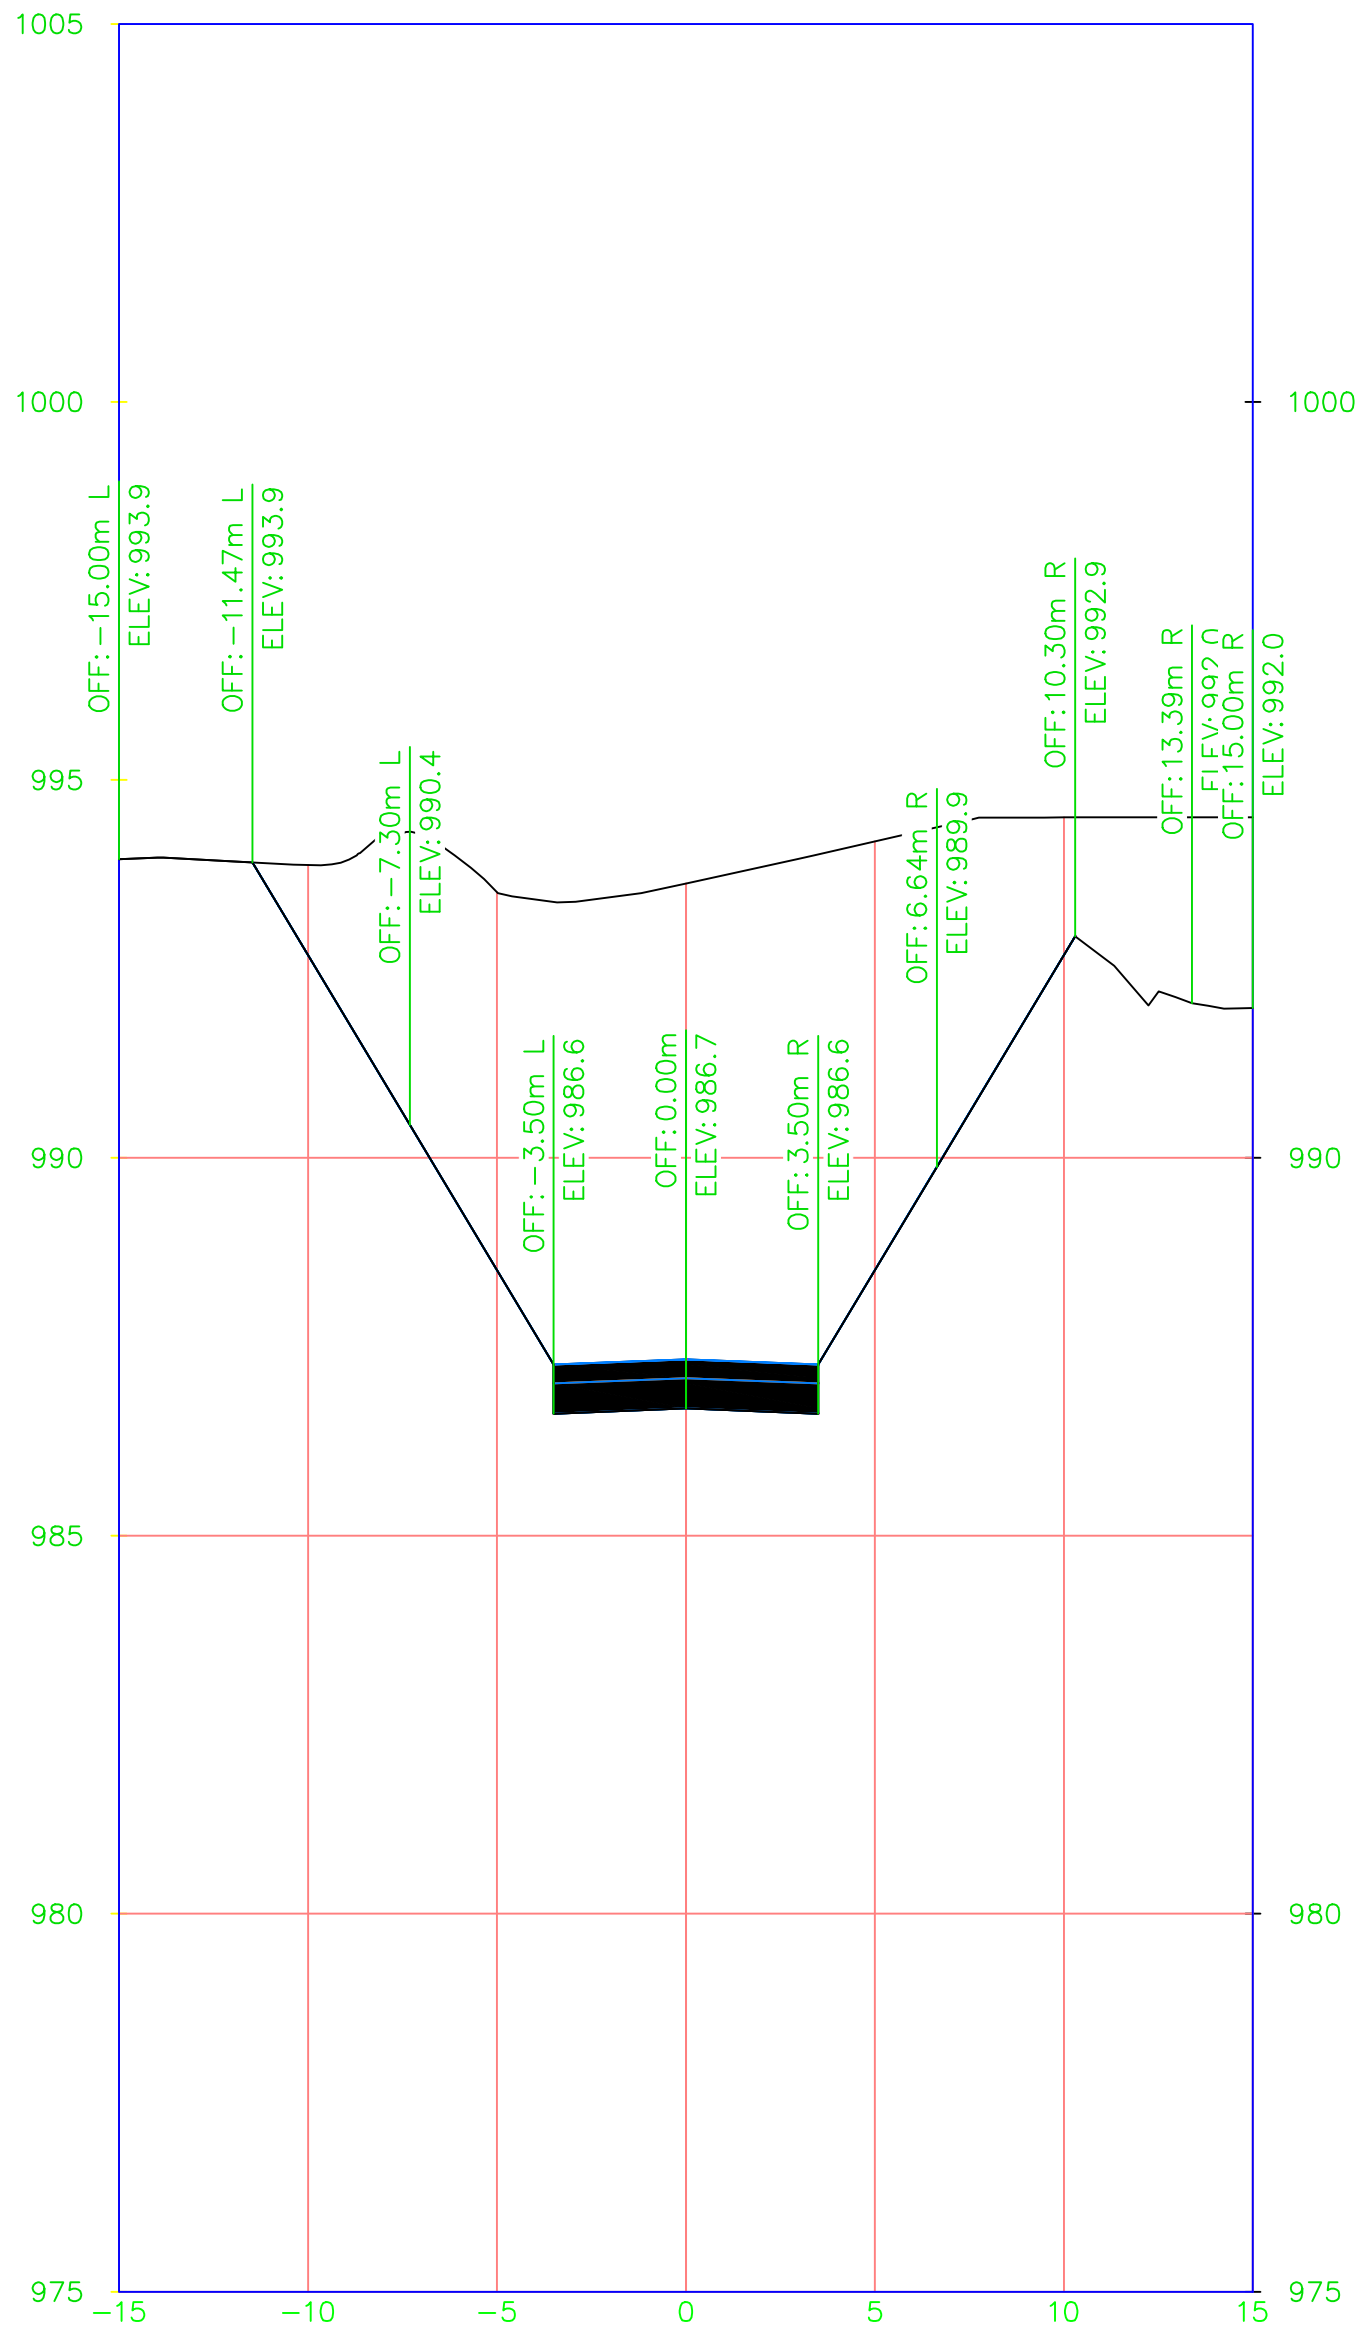

0+185.00

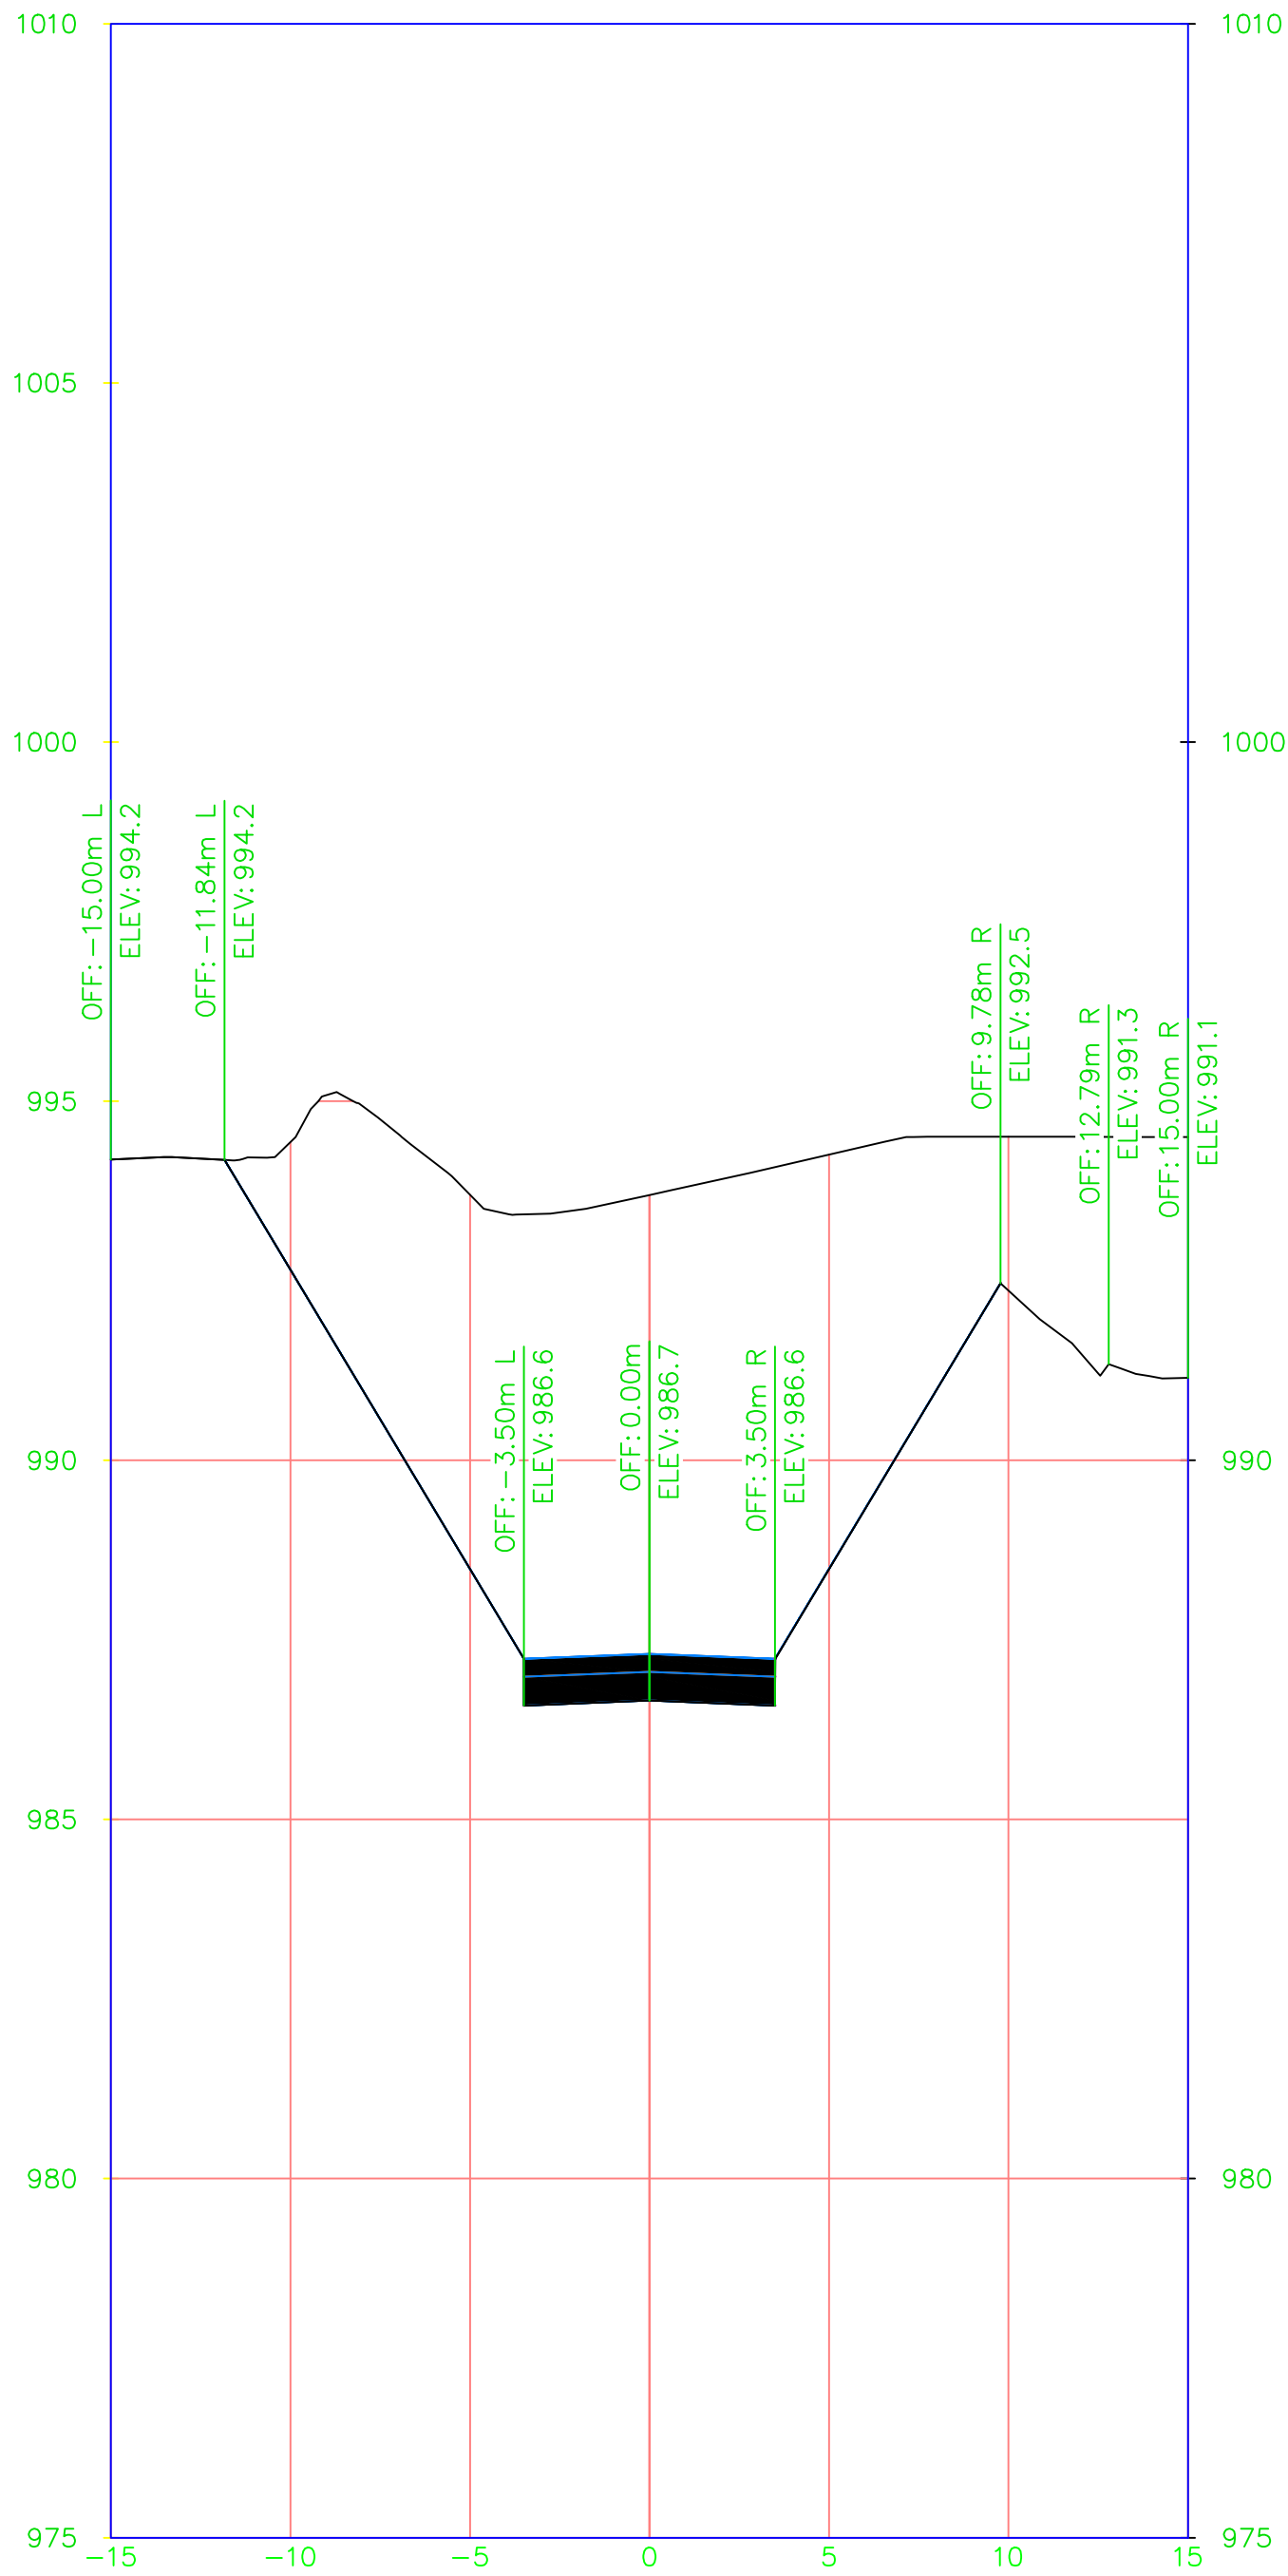


0+186.00

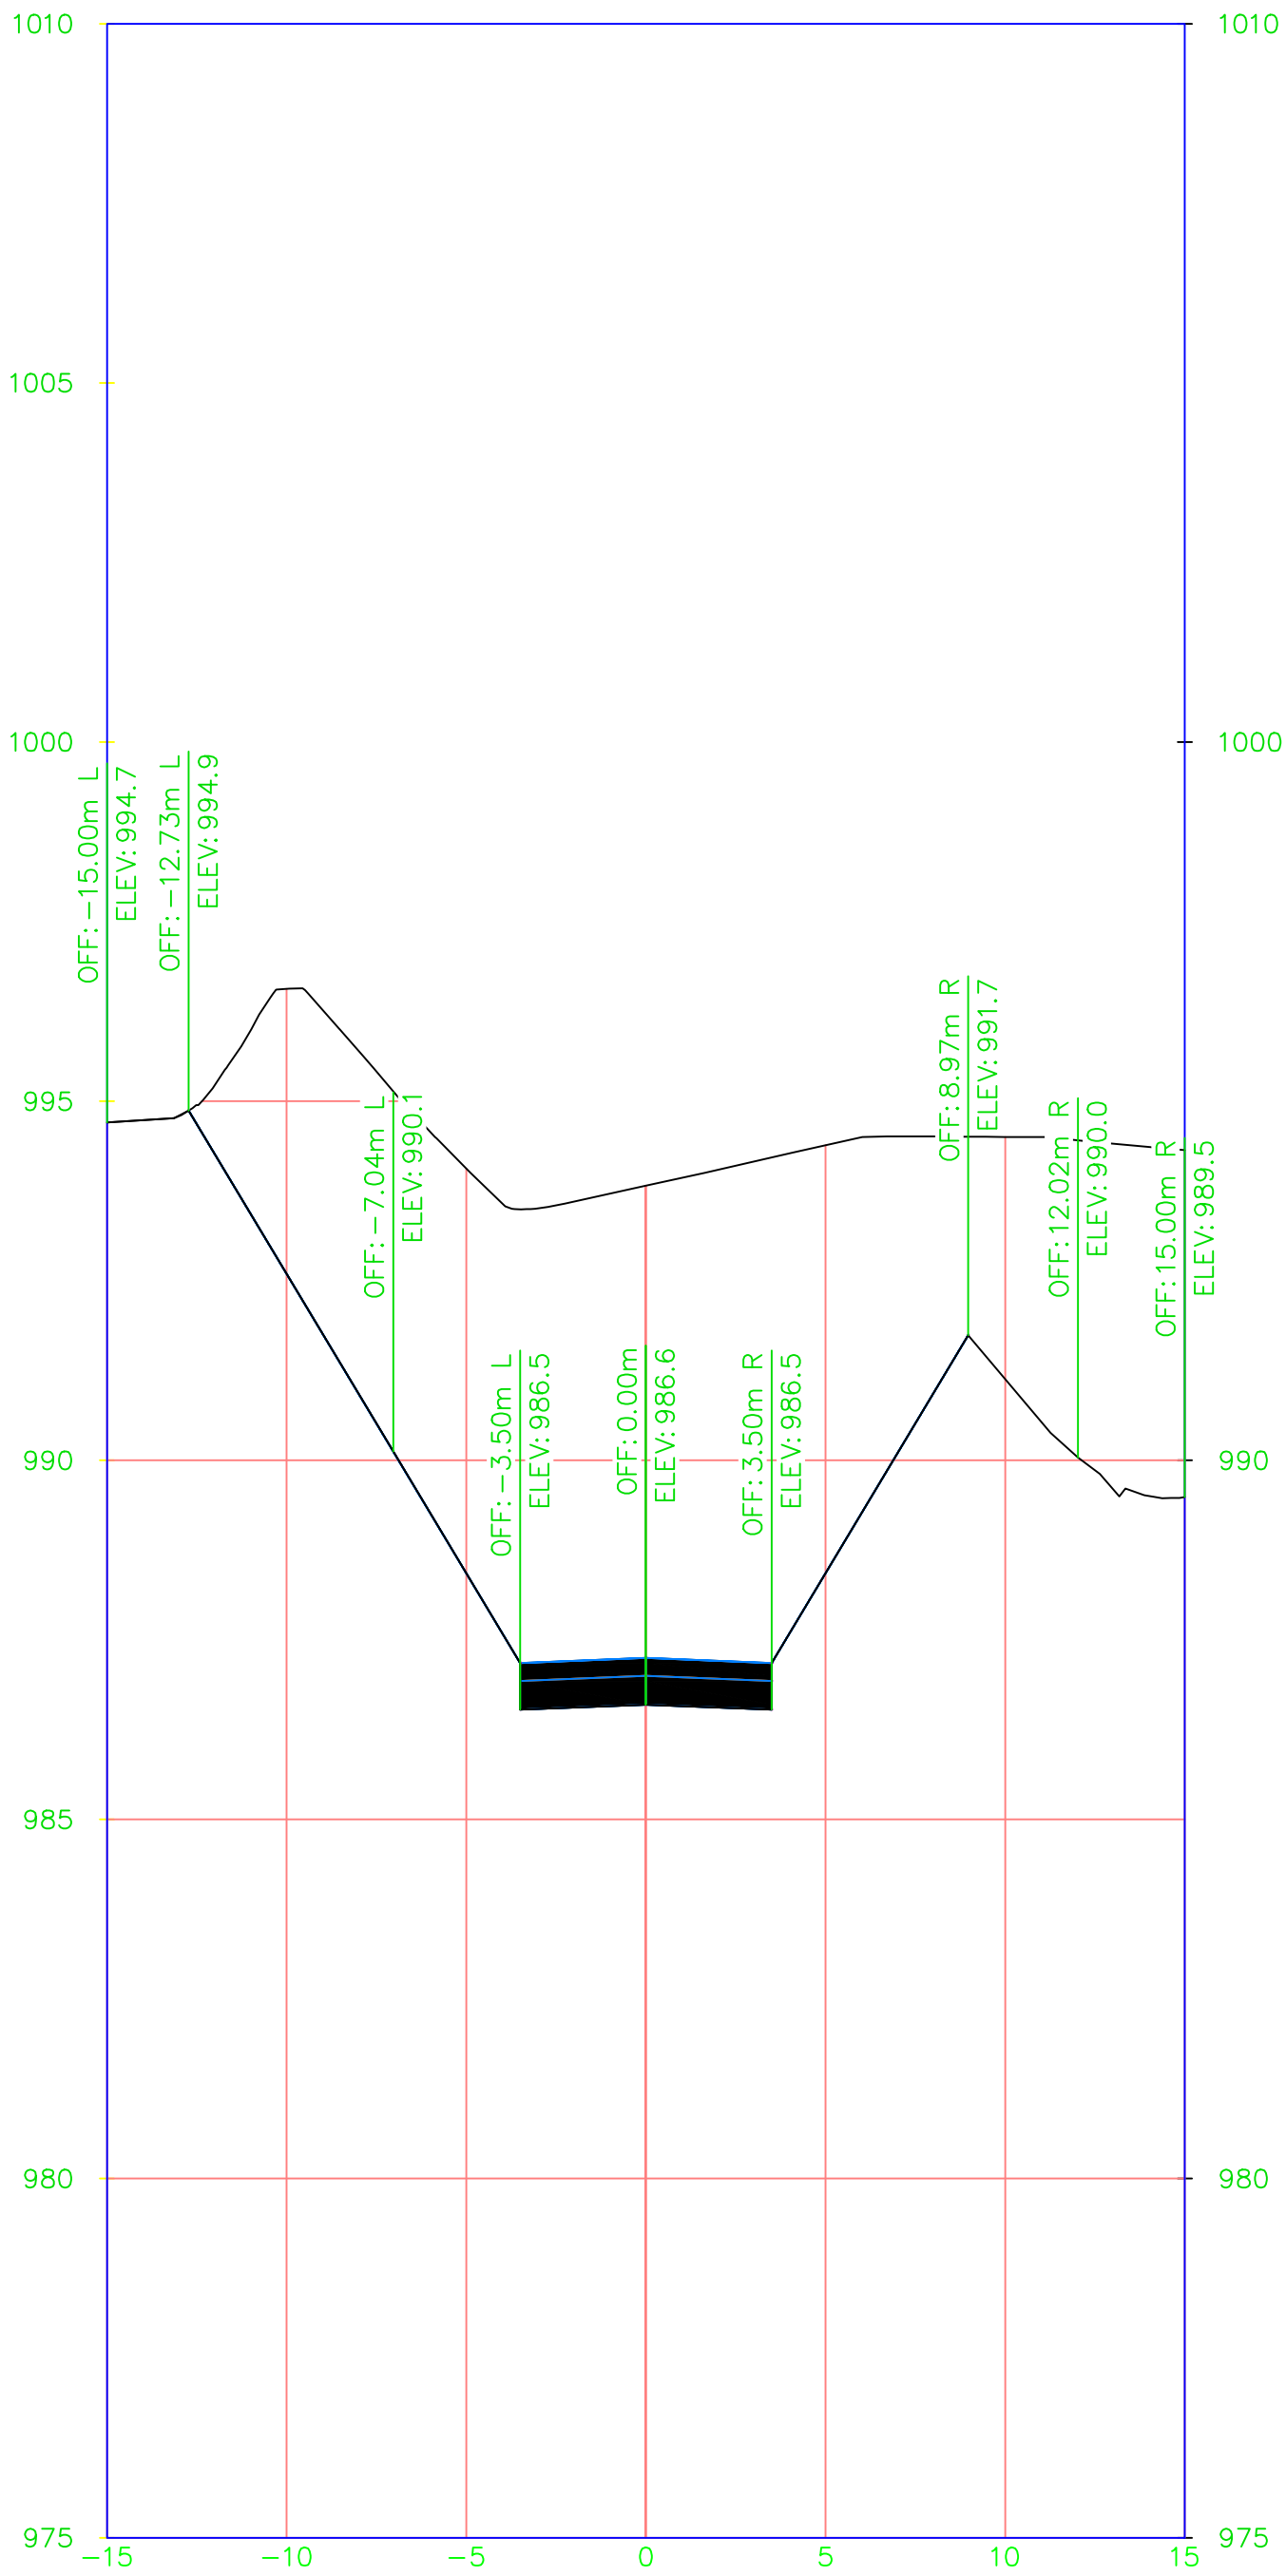

0+188.00

Notas generales:
1 Todas las dimensiones estan dadas en metros, salvo indicación donde sea especificado otro sistema de medida.

GOBERNACION DE SANTANDER GESTOR PDA SANTANDER	CONTRATISTA: JORGE ENRIQUE GUTIERREZ ROMERO	INTERVENTORIA		APROBO:		ESCALA: HORIZONTAL:	</
--	--	---------------	--	---------	--	---------------------	--	--	----

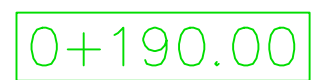

GOBERNACION DE SANTANDER
GESTOR PDA SANTANDER

CONTRATISTA: JORGE ENRIQUE GUTIERREZ ROMERO

INTERVENTORIA	
NOMBRE :	GERMAN A. VANEGAS BARRER
MAT. No.	68202 157313 STD
DISEÑO:	
NOMBRE :	JORGE E. GUTIERREZ ROMERO
MAT. No.	68202 084717 STD

APROBÓ:	
NOMBRE :	GERMAN A. VANEGAS BARRER
MAT. No.	68202 157313 STD
DIBUJÓ:	JORGE E. GUTIERREZ ROMERO

ESCALA HORIZONTAL:	1: 200
ESCALA VERTICAL:	1: 100

 No. REV	aa-mm-dd FECHA


[illegible]

NOMBRE	FIRMA	NOMBRE	FIRMA
REVISIÓN		APROBACIÓN	

OPTIMIZACION Y AMPLIACION
RELLENO SANITARIO REGIONAL EL CUCHARO
MUNICIPIO DE SAN GIL
NIVEL DE COMPLEJIDAD - ALTO

SECCIONES TRANSVERSALES
EJE VIA DE ACCESO A FONDO DE VASO
Y EXCAVACION

MAYO DE 2013	
27 DE 43	
1	1

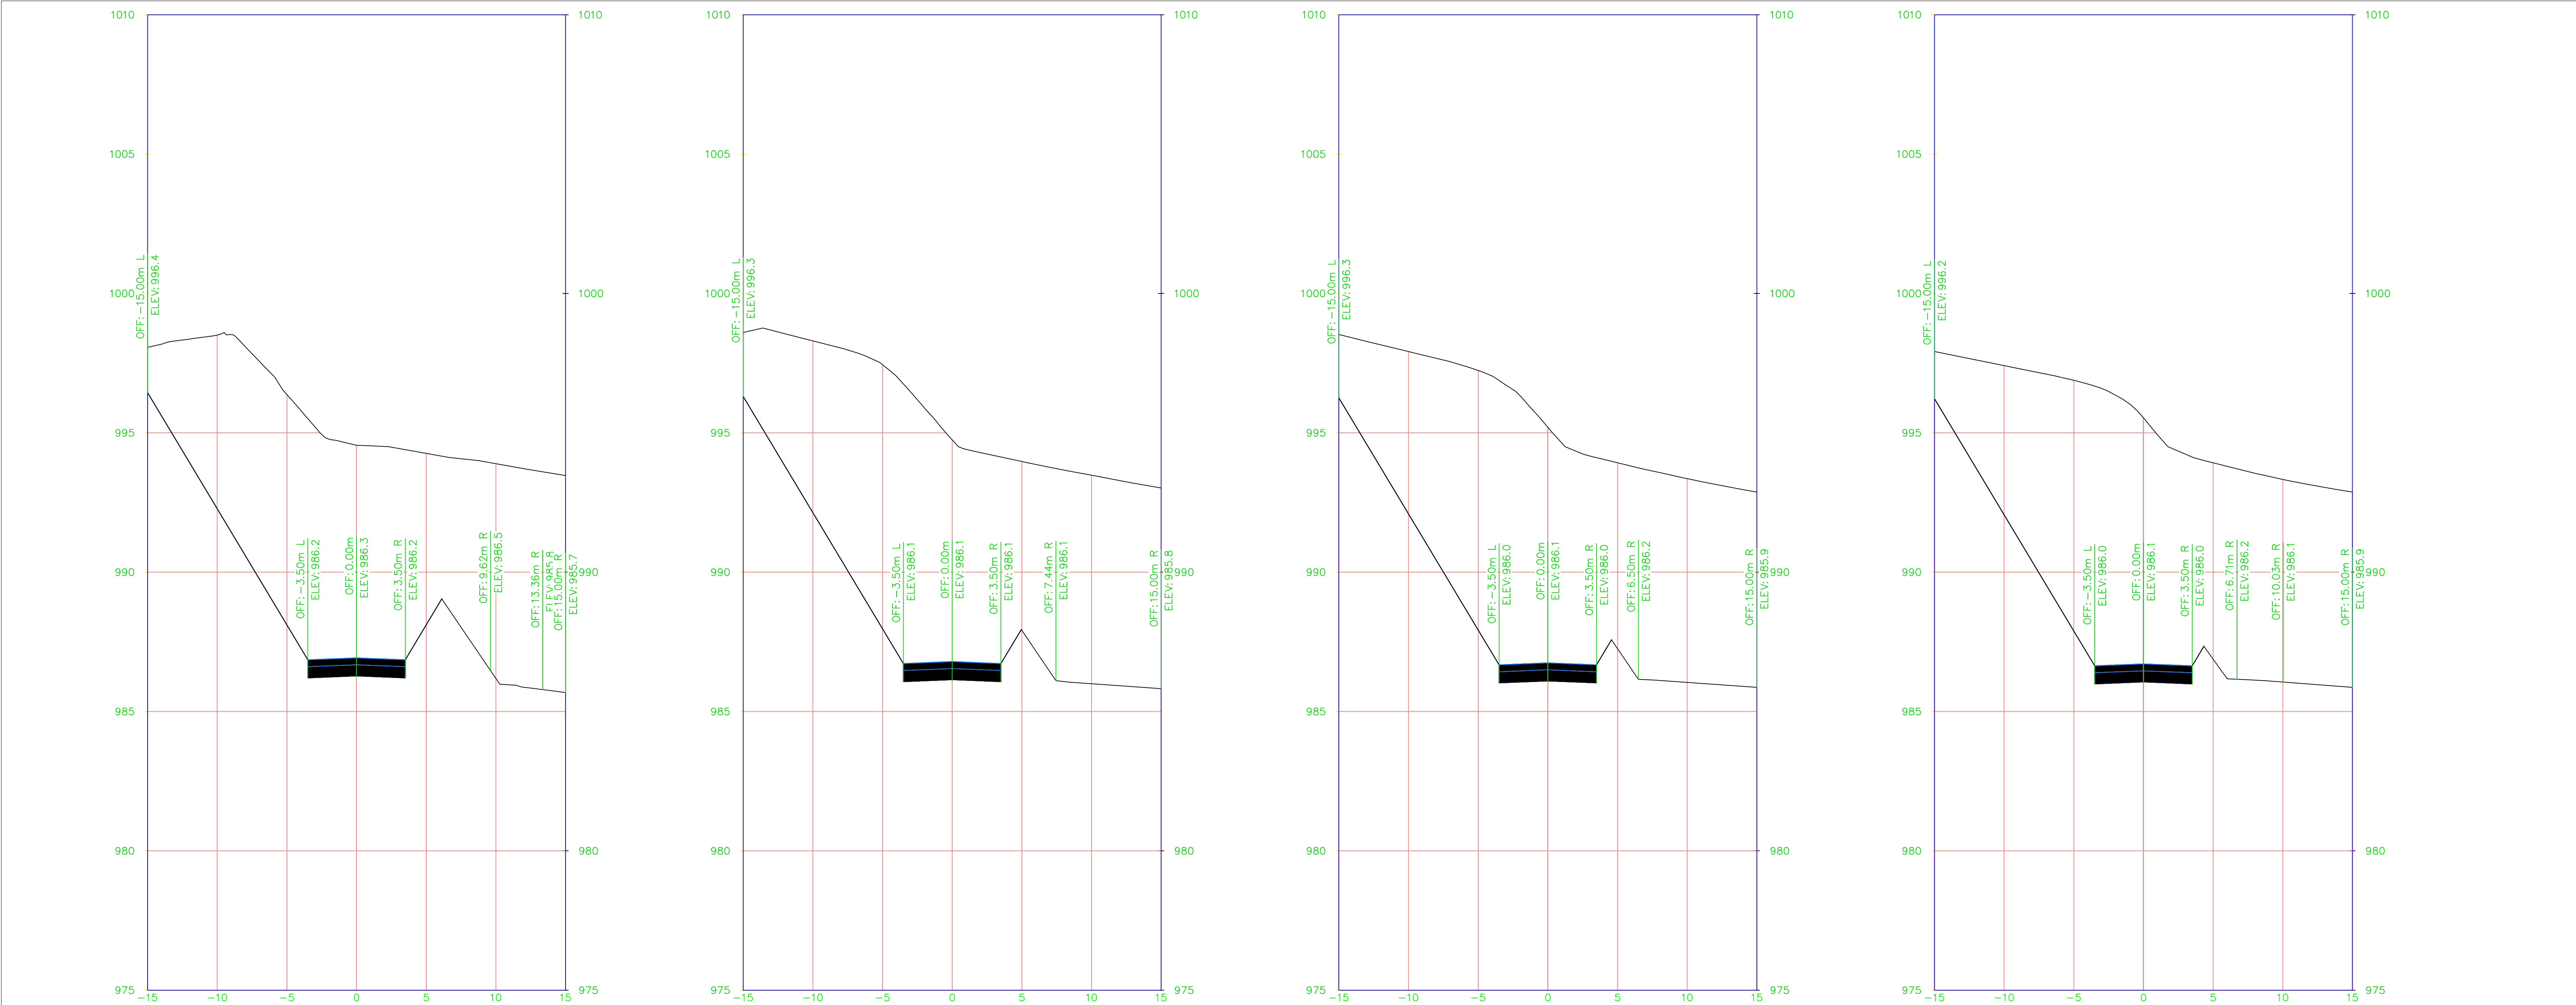

0+200.00


0+205.00

0+206.66

0+208.00

Notas generales:
1 Todas las dimensiones estan dadas en metros, salvo indicación donde sea especificado otro sistema de medida.

GOBERNACION DE SANTANDER GESTOR PDA SANTANDER	CONTRATISTA: JORGE ENRIQUE GUTIERREZ ROMERO	INTERVENTORIA	APROBO:	ESCALA HORIZONTAL:	</
--	--	---------------	---------	--------------------	--	--	----

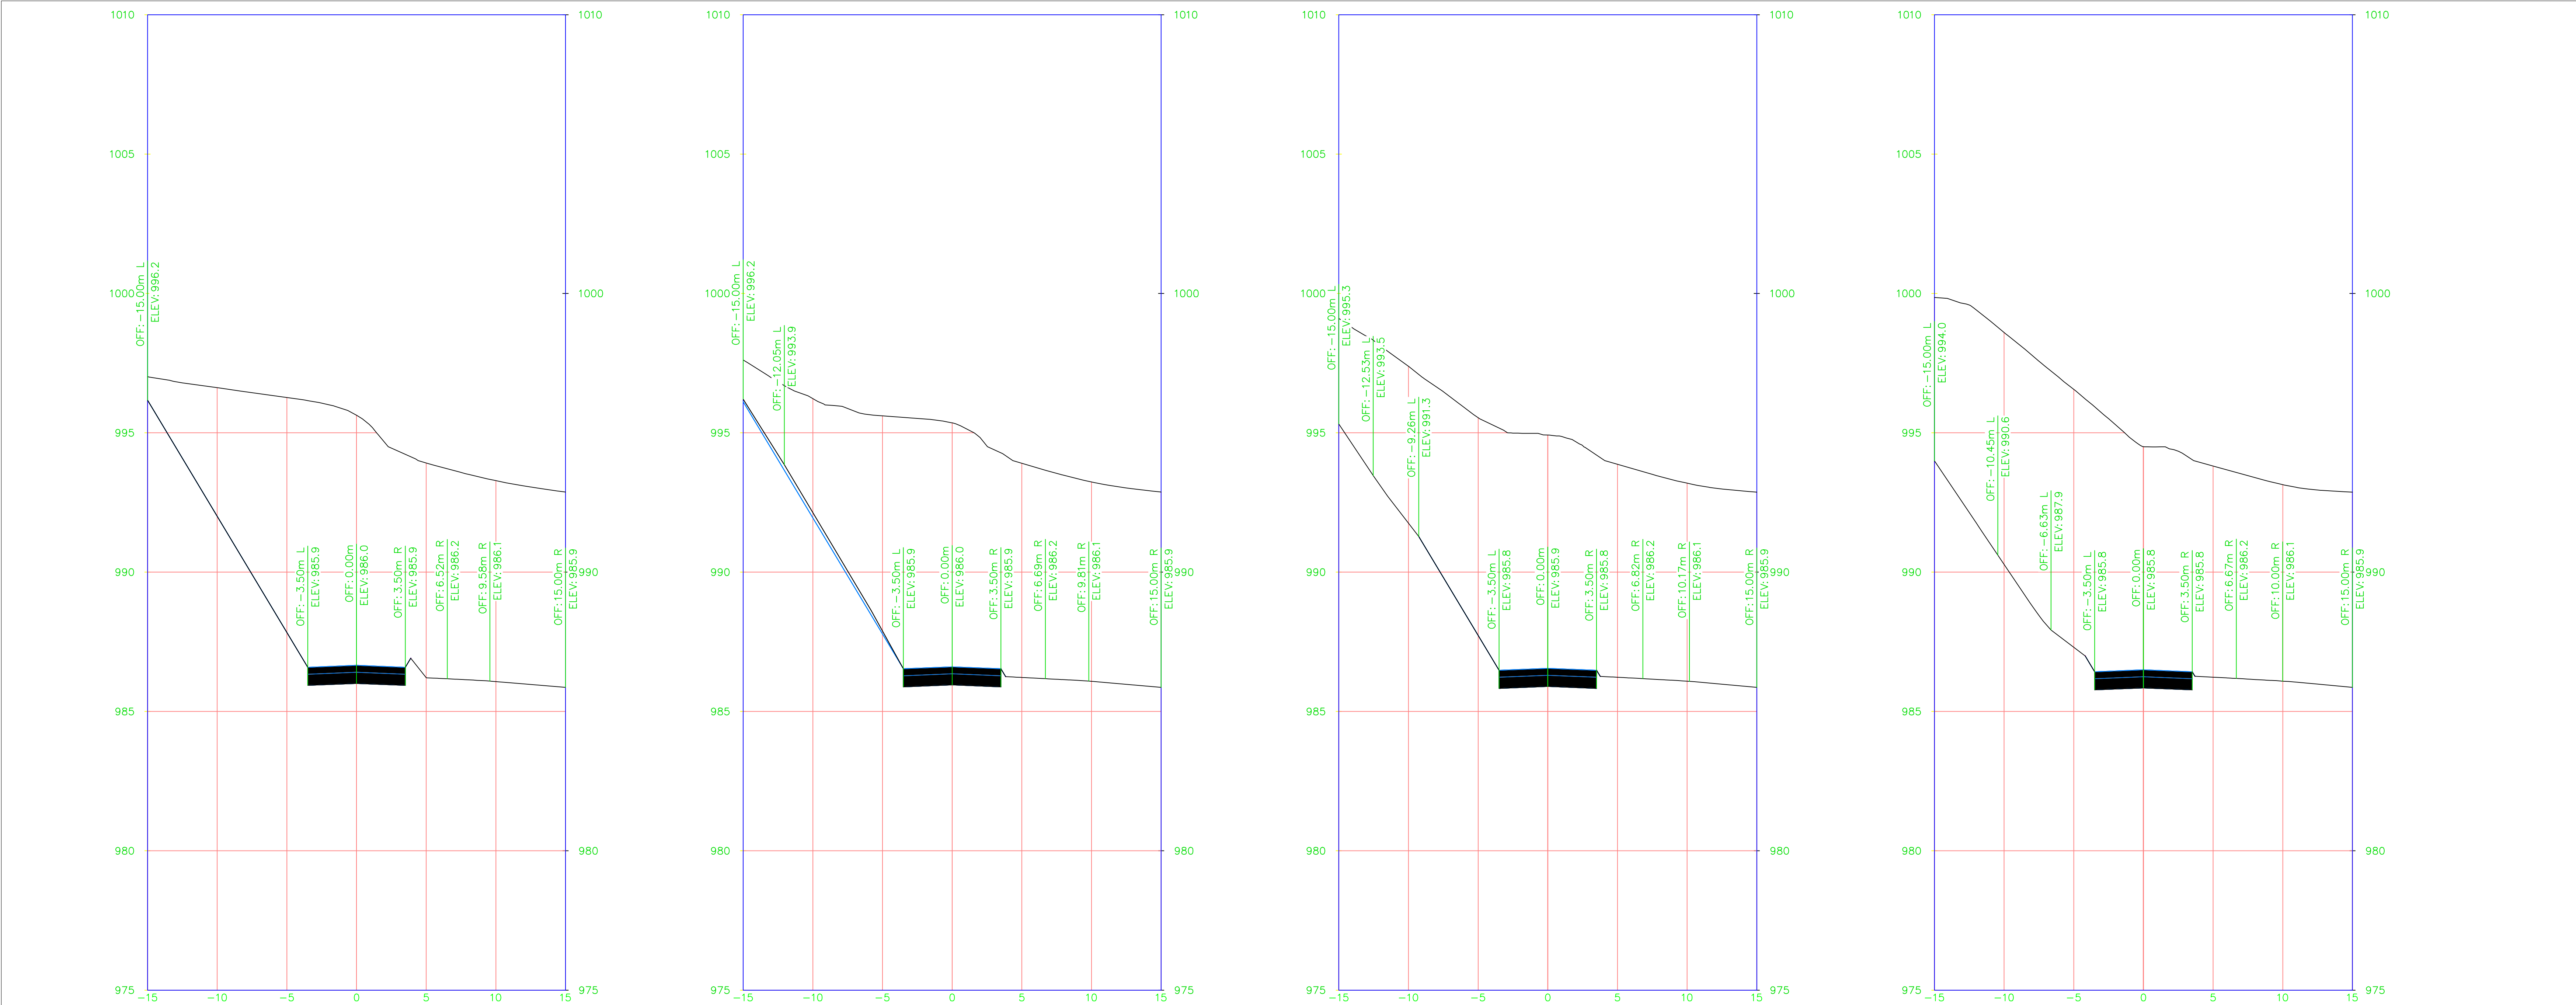

0+210.00


0+212.00

0+214.00

0+216.00

Notas generales:
1 Todas las dimensiones estan dadas en metros, salvo indicación donde sea especificado otro sistema de medida.

GOBERNACION DE SANTANDER GESTOR PDA SANTANDER	CONTRATISTA: JORGE ENRIQUE GUTIERREZ ROMERO	INTERVENTORIA	APROBO:	ESCALA HORIZONTAL:	
--	--	---------------	---------	--------------------	--	--	

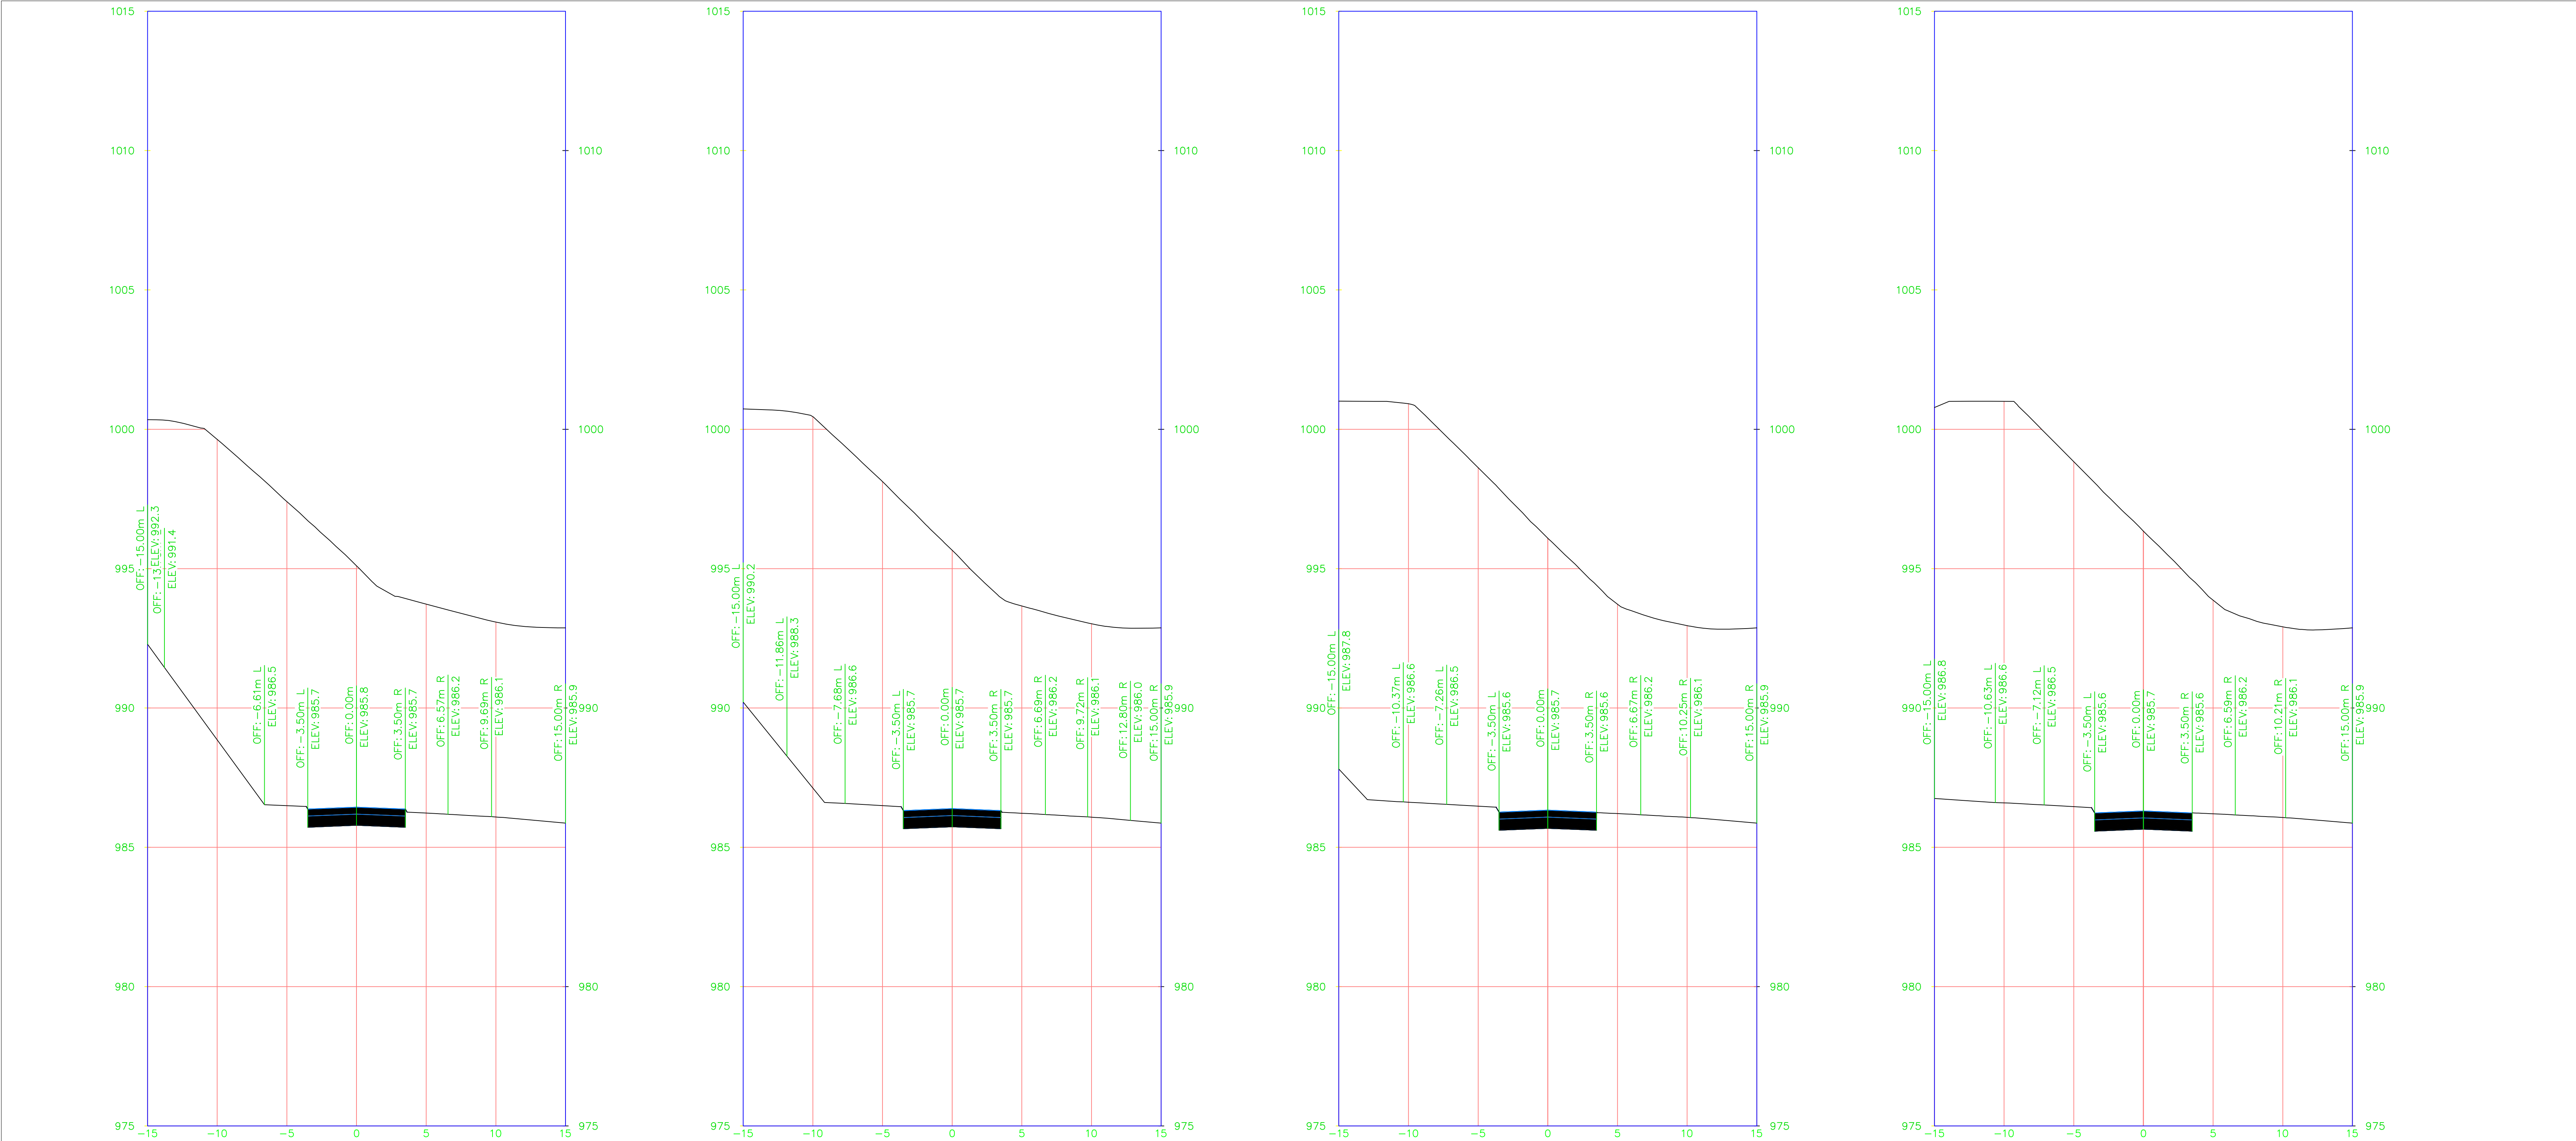

0+218.00



0+220.00

0+222.00


0+223.17

Notas generales:
1 Todas las dimensiones estan dadas en metros, salvo indicación donde sea especificado otro sistema de medida.

GOBERNACION DE SANTANDER GESTOR PDA SANTANDER	CONTRATISTA: JORGE ENRIQUE GUTIERREZ ROMERO	INTERVENTORIA		APROBO:		ESCALA: HORIZONTAL:	</
--	--	---------------	--	---------	--	---------------------	--	--	----

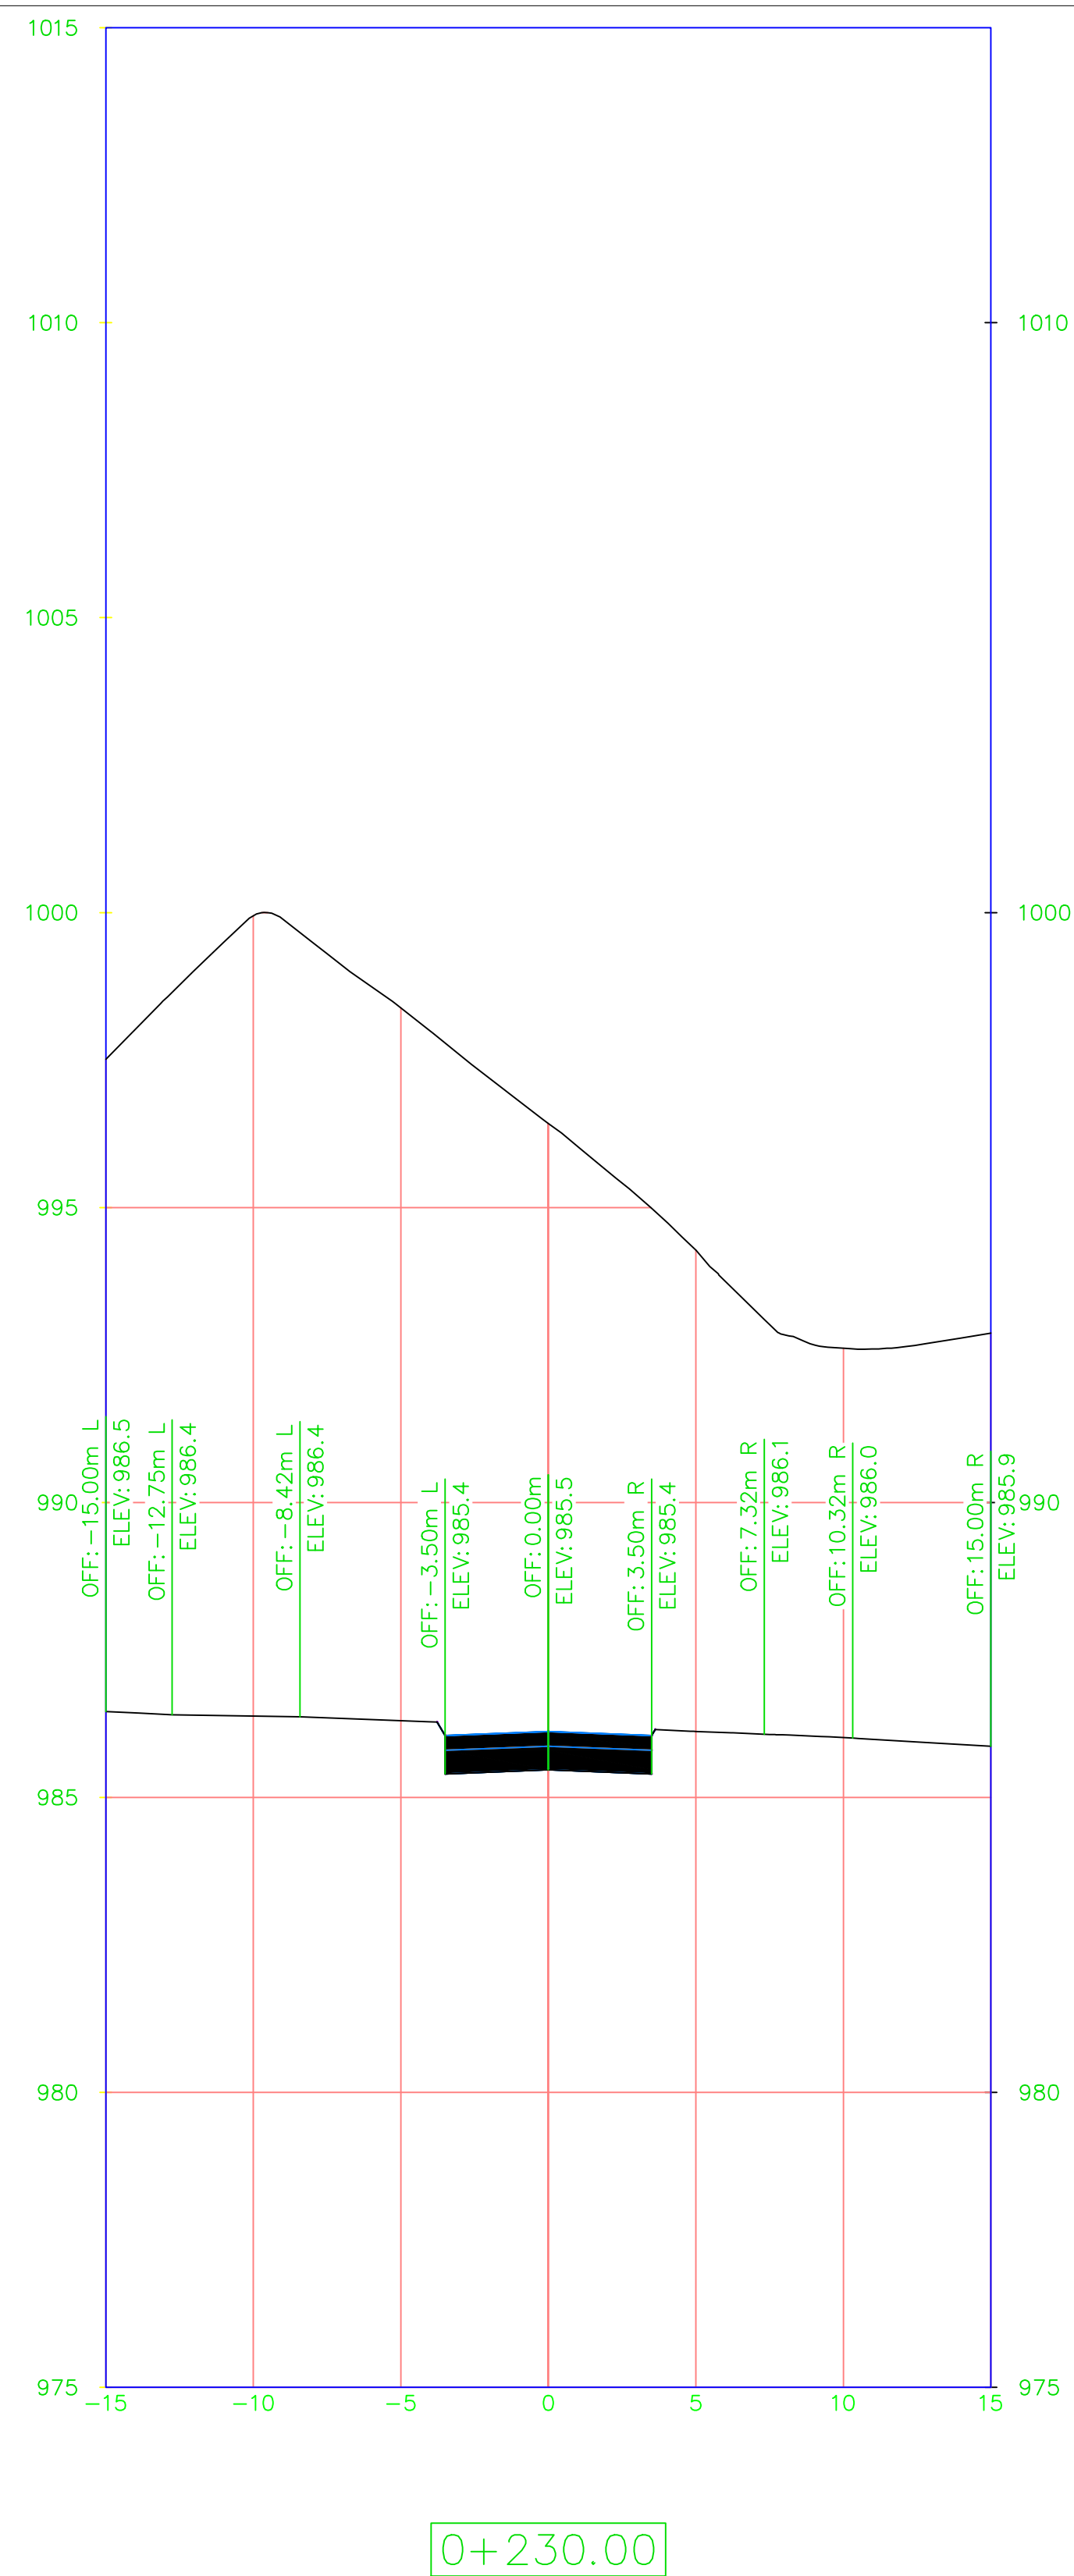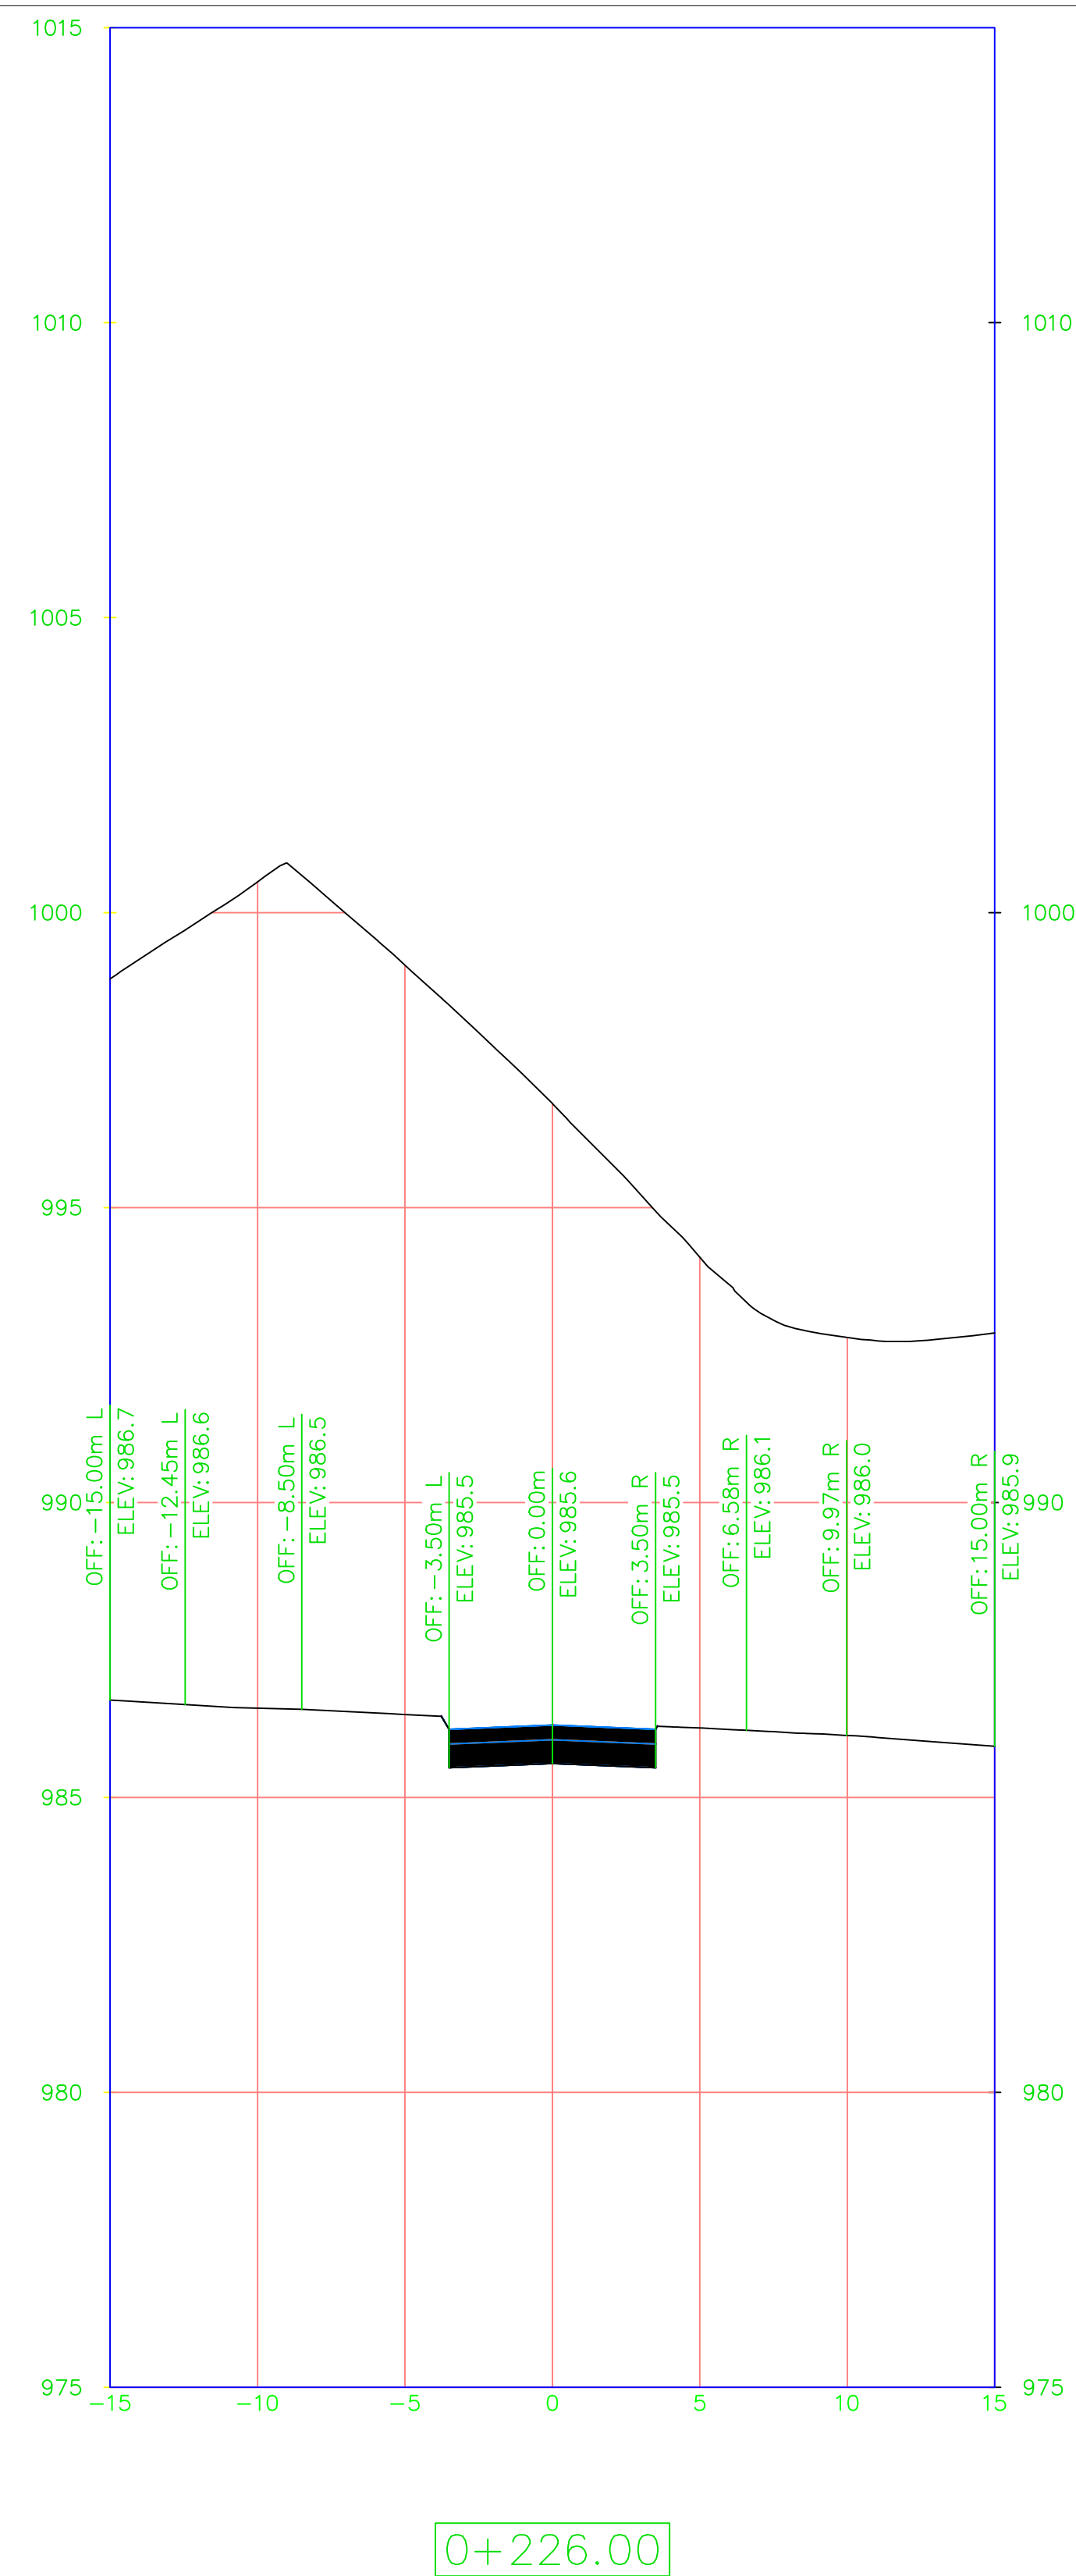

1 Todas las dimensiones estan dadas en metros, salvo indicación donde sea especificado otro sistema de medida.

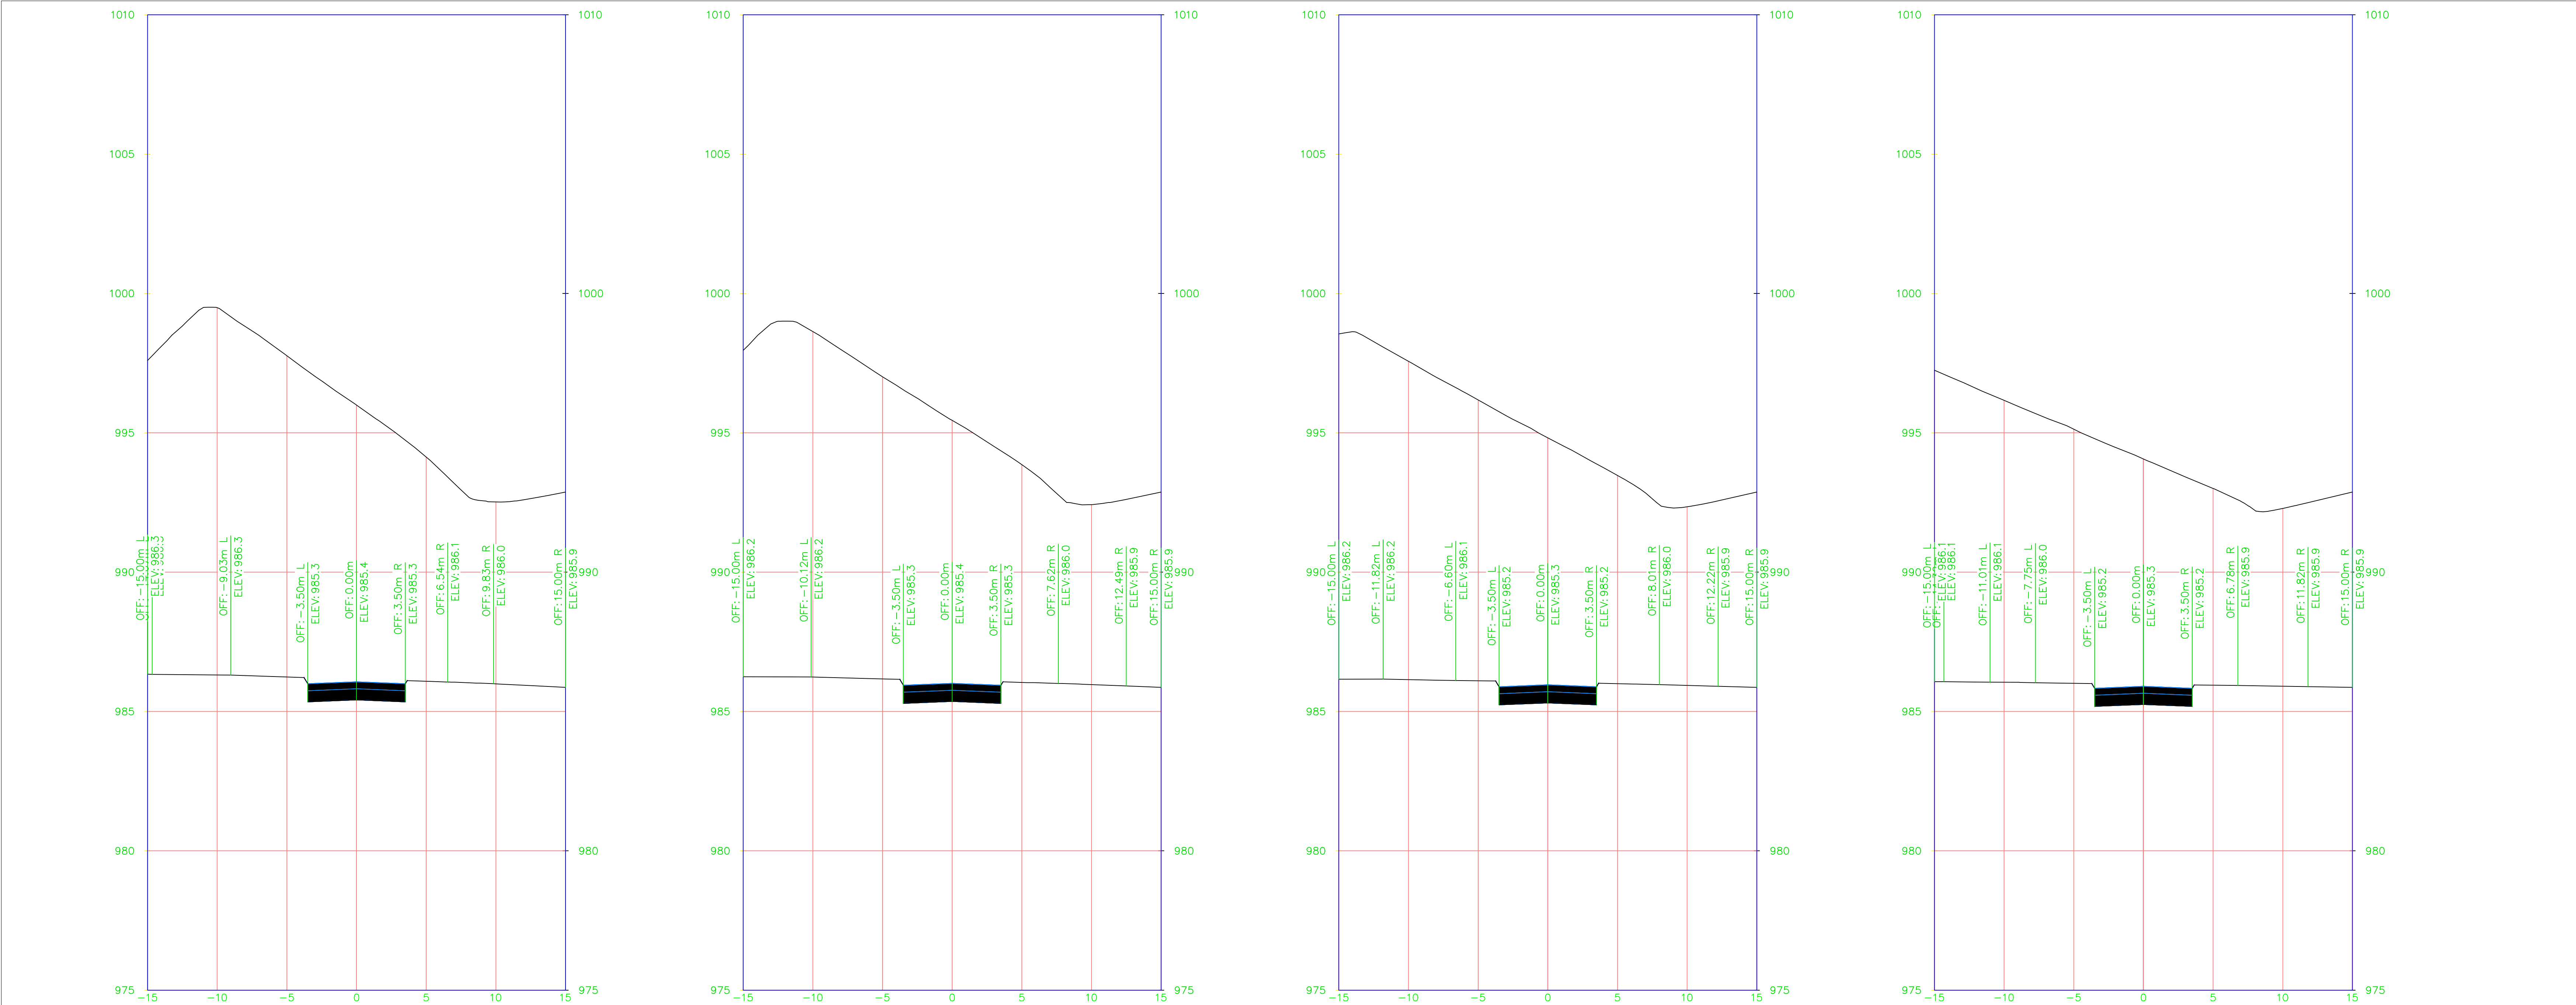

0+232.00




0+234.00

0+236.00

0+238.00

Notas generales:
1 Todas las dimensiones estan dadas en metros, salvo indicación donde sea especificado otro sistema de medida.

GOBERNACION DE SANTANDER GESTOR PDA SANTANDER	CONTRATISTA: JORGE ENRIQUE GUTIERREZ ROMERO	INTERVENTORIA		APROBO:		ESCALA HORIZONTAL:									OPTIMIZACION Y AMPLIACION RELLENO SANITARIO REGIONAL EL CUCHARO MUNICIPIO DE SAN GIL NIVEL DE COMPLEJIDAD - ALTO	SECCIONES TRANSVERSALES EJE VIA DE ACCESO A FONDO DE VASO Y EXCAVACION		FECHA: MAYO DE 2013	
		NOMBRE : GERMAN A. VANEAS BARRERA MAT. No. 68202 157313 STD		NOMBRE : GERMAN A. VANEAS BARRERA MAT. No. 68202 157313 STD		1: 200										PLANO No: 32 DE 43			
		DISEÑO:		DIBUJO:		ESCALA VERTICAL:													
		NOMBRE : JORGE E. GUTIERREZ ROMERO MAT. No. 68202 084717 STD		JORGE E. GUTIERREZ ROMERO		1: 100													
								DESCRIPCIÓN											
								REV.		03-05-2013									
												NOMBRE FIRMA							
												REVISION		APROBACION					

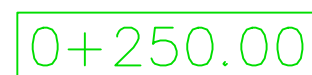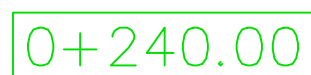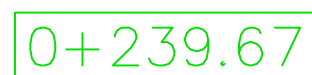

GOBERNACION DE SANTANDER
GESTOR PDA SANTANDER

CONTRATISTA: JORGE ENRIQUE GUTIERREZ ROMERO

INTERVENTORIA	
NOMBRE :	GERMAN A. VANEGAS BARRER
MAT. No.	68202 157313 STD
DISEÑO:	
NOMBRE :	JORGE E. GUTIERREZ ROMERO
MAT. No.	68202 084717 STD

APROBÓ:	
NOMBRE :	GERMAN A. VANEGAS BARRERA
MAT. No.	68202 157313 STD
DIBUJÓ:	
	JORGE E. GUTIERREZ ROMERO

ESCALA HORIZONTAL:	1: 200
ESCALA VERTICAL:	1: 100

 No. REV	aa-mm-dd FECHA

DESCRIPCIÓN




NOMBRE	FIRMA	NOMBRE	FIRMA
REVISIÓN		APROBACIÓN	

OPTIMIZACION Y AMPLIACION
RELLENO SANITARIO REGIONAL EL CUCHARO
MUNICIPIO DE SAN GIL



NIVEL DE COMPLEJIDAD - ALTO

SECCIONES TRANSVERSALES
EJE VIA DE ACCESO A FONDO DE VASO
Y EXCAVACION


FECHA: MAYO DE 2013	
PLANO No: 33 DE 43	
EVISION No: 1	VERSION No: 1

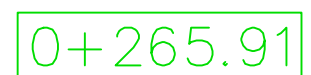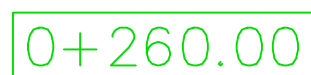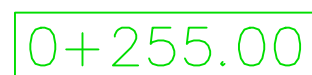

1 Todas las dimensiones estan dadas en metros, salvo indicación donde sea especificado otro sistema de medida.

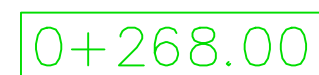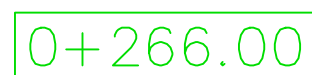

1 Todas las dimensiones estan dadas en metros, salvo indicación donde sea especificado otro sistema de medida.

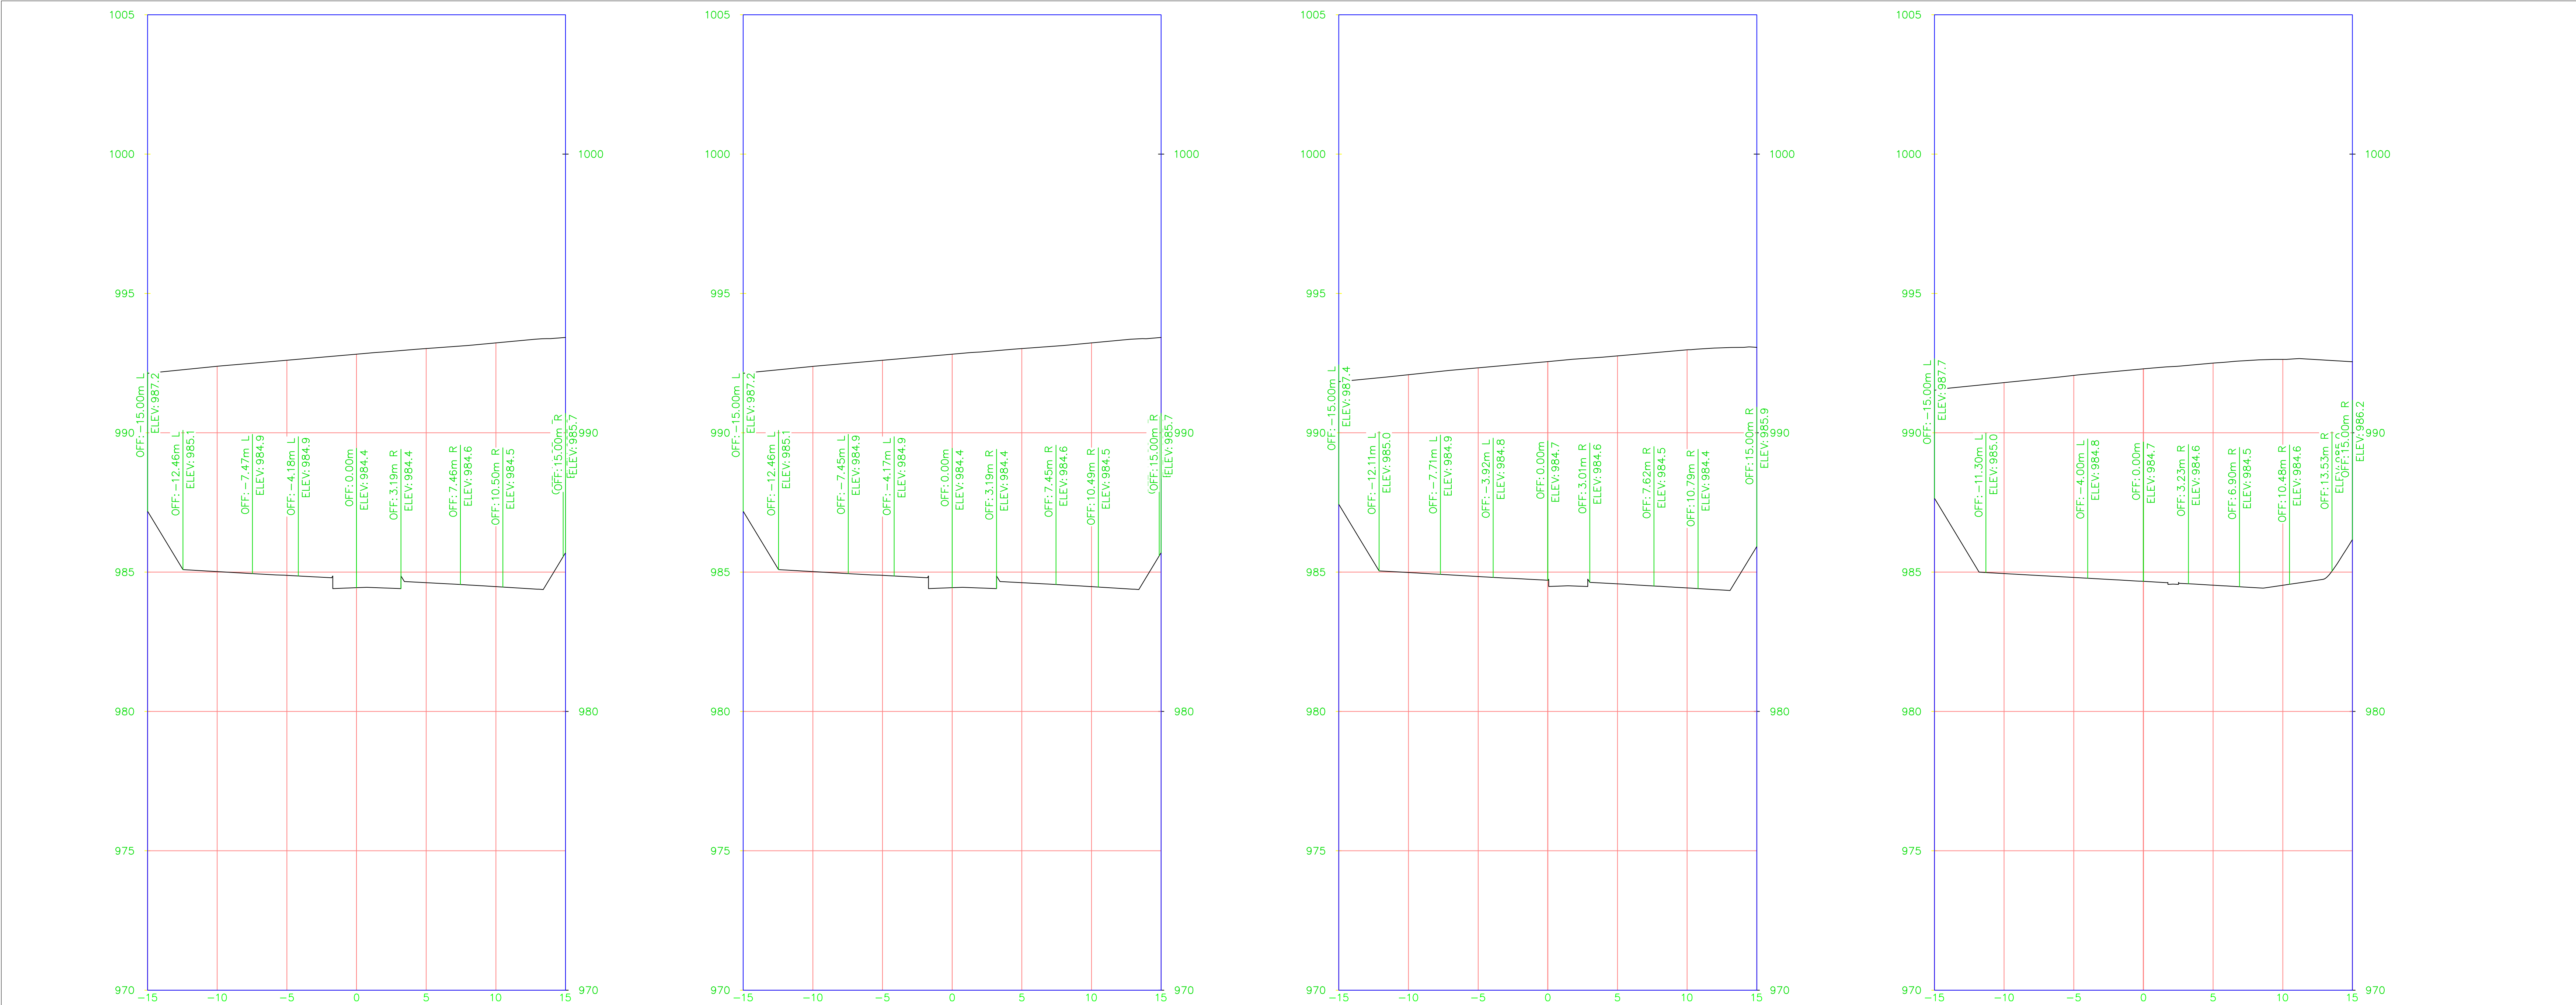

0+272.00


0+272.01

0+274.00


0+276.00

Notas generales:
1 Todas las dimensiones estan dadas en metros, salvo indicación donde sea especificado otro sistema de medida.


GOBERNACION DE SANTANDER GESTOR PDA SANTANDER	CONTRATISTA: JORGE ENRIQUE GUTIERREZ ROMERO	INTERVENTORIA		APROBO:		ESCALA HORIZONTAL:												OPTIMIZACION Y AMPLIACION RELLENO SANITARIO REGIONAL EL CUCHARO MUNICIPIO DE SAN GIL NIVEL DE COMPLEJIDAD - ALTO	SECCIONES TRANSVERSALES EJE VIA DE ACCESO A FONDO DE VASO Y EXCAVACION	FECHA: MAYO DE 2013	
		NOMBRE : GERMAN A. VANEGAS BARRERA		NOMBRE : GERMAN A. VANEGAS BARRERA		1: 200											PLANO No: 36 DE 43			REVISION No: 1	VERSION No: 1
		MAT. No. 68202 157313 STD		MAT. No. 68202 157313 STD																	
		DISEÑO:		DIBUJO:		ESCALA VERTICAL:															
		NOMBRE : JORGE E. GUTIERREZ ROMERO		NOMBRE : JORGE E. GUTIERREZ ROMERO		1: 100															
		MAT. No. 68202 084717 STD																			
								DESCRIPCIÓN		NOMBRE		FIRMA		NOMBRE		FIRMA					
										REVISION		APROBACION									

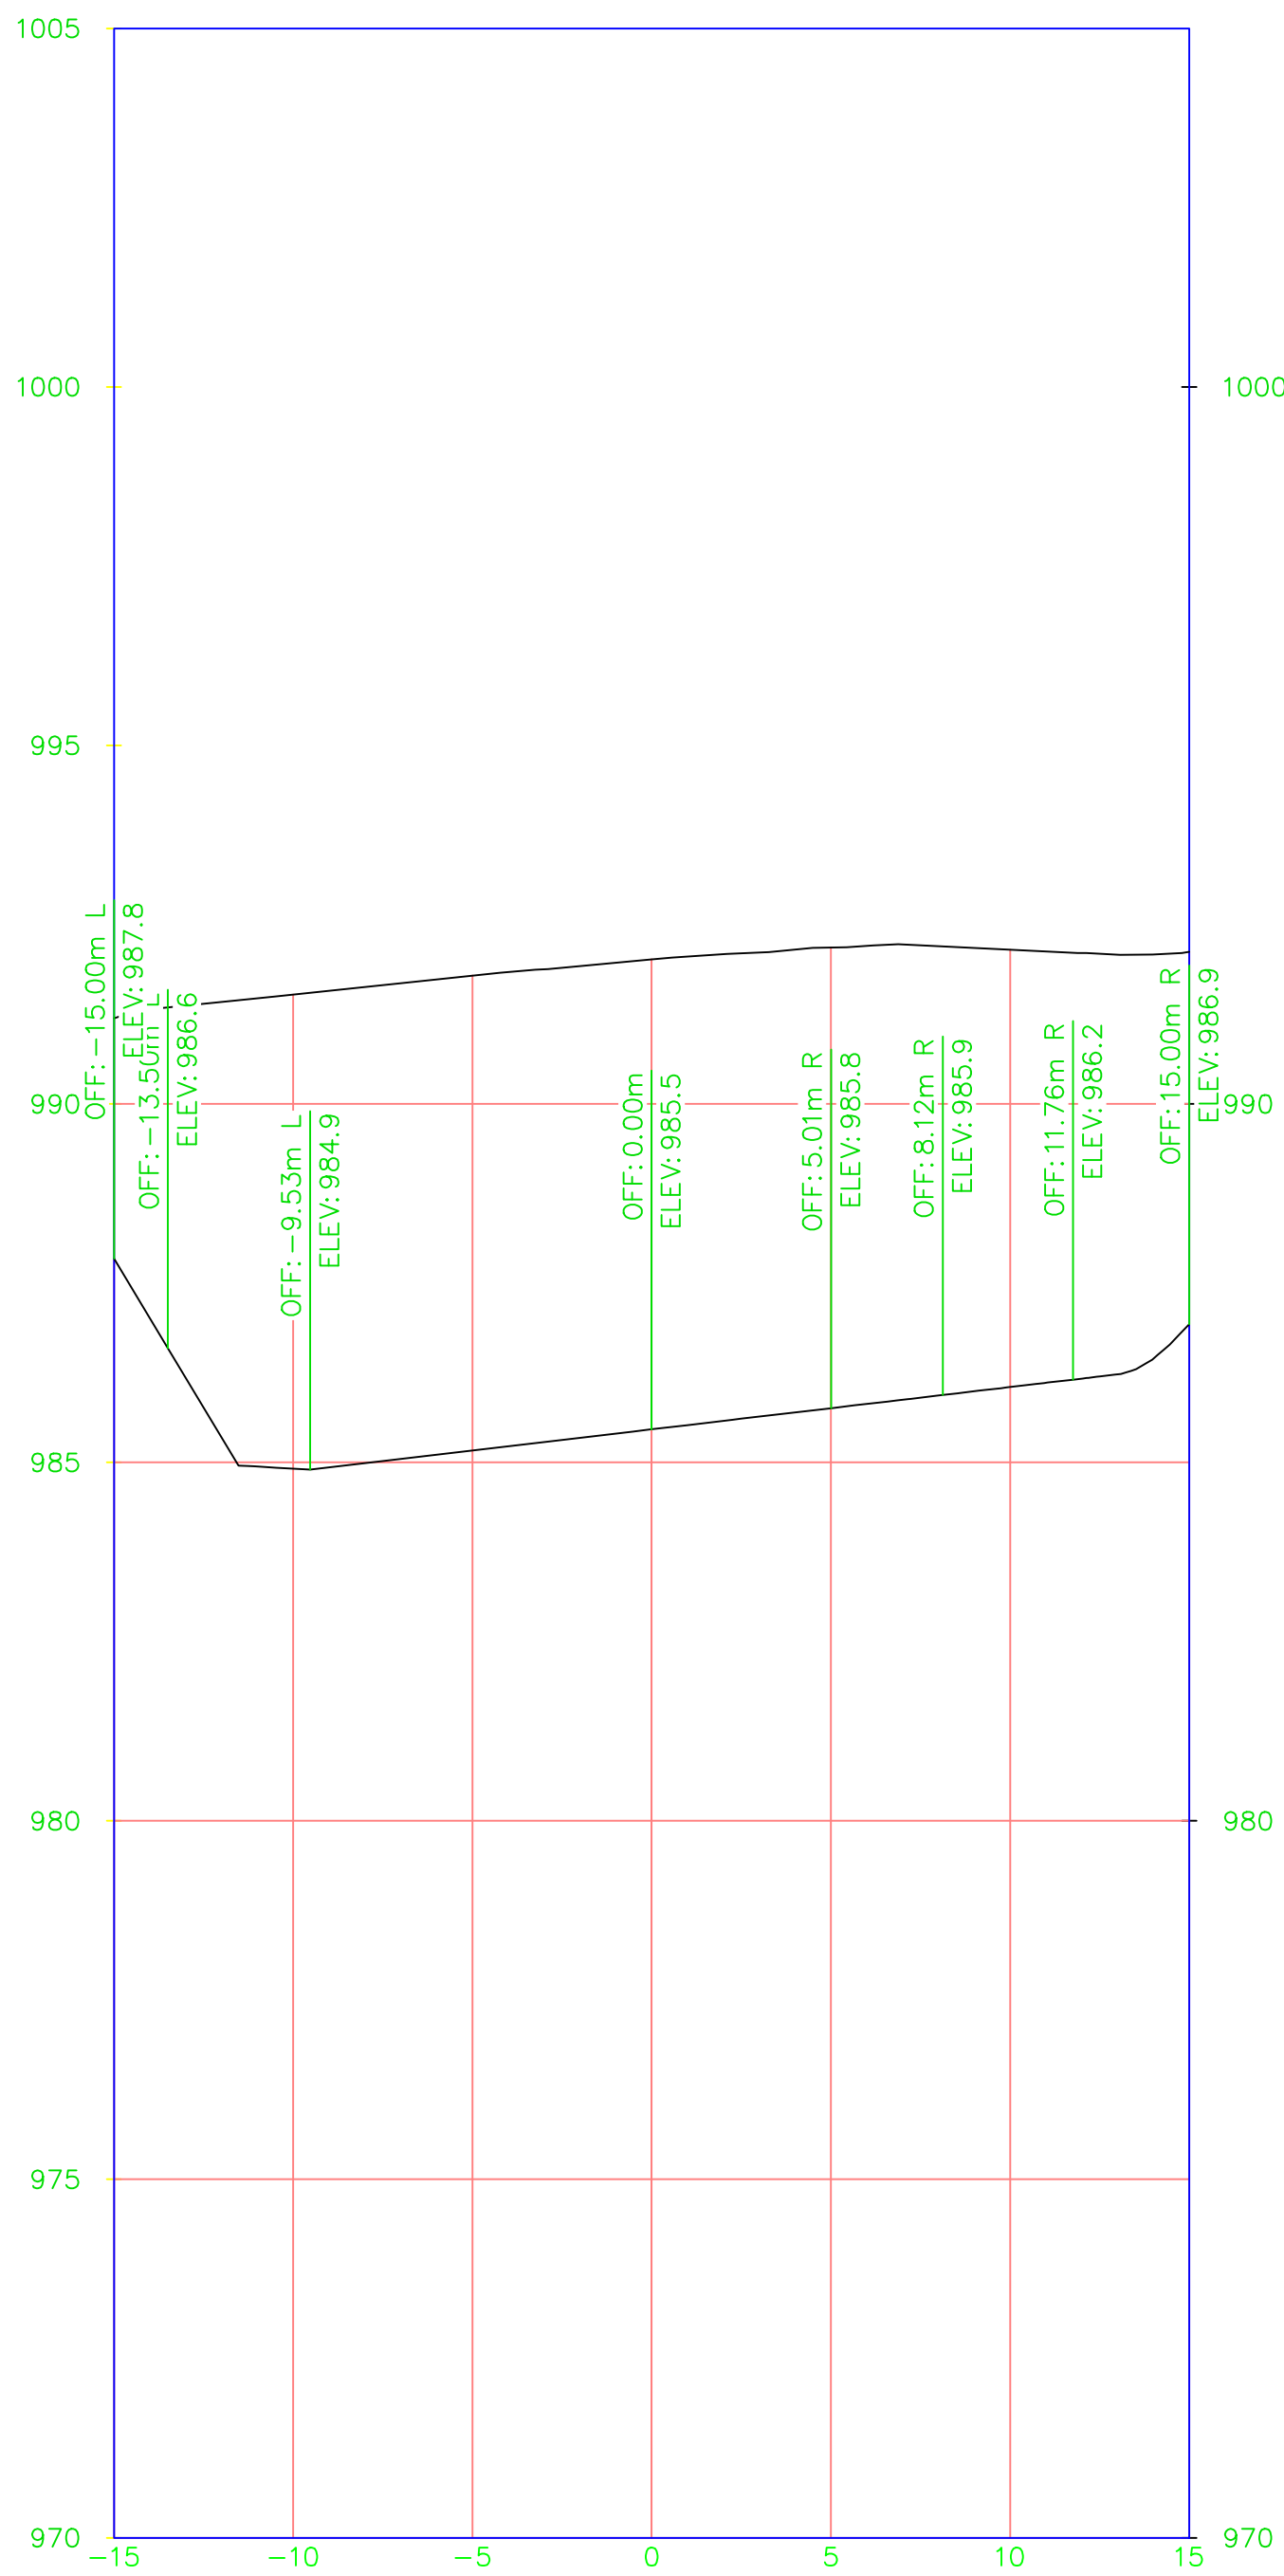


0+278.00

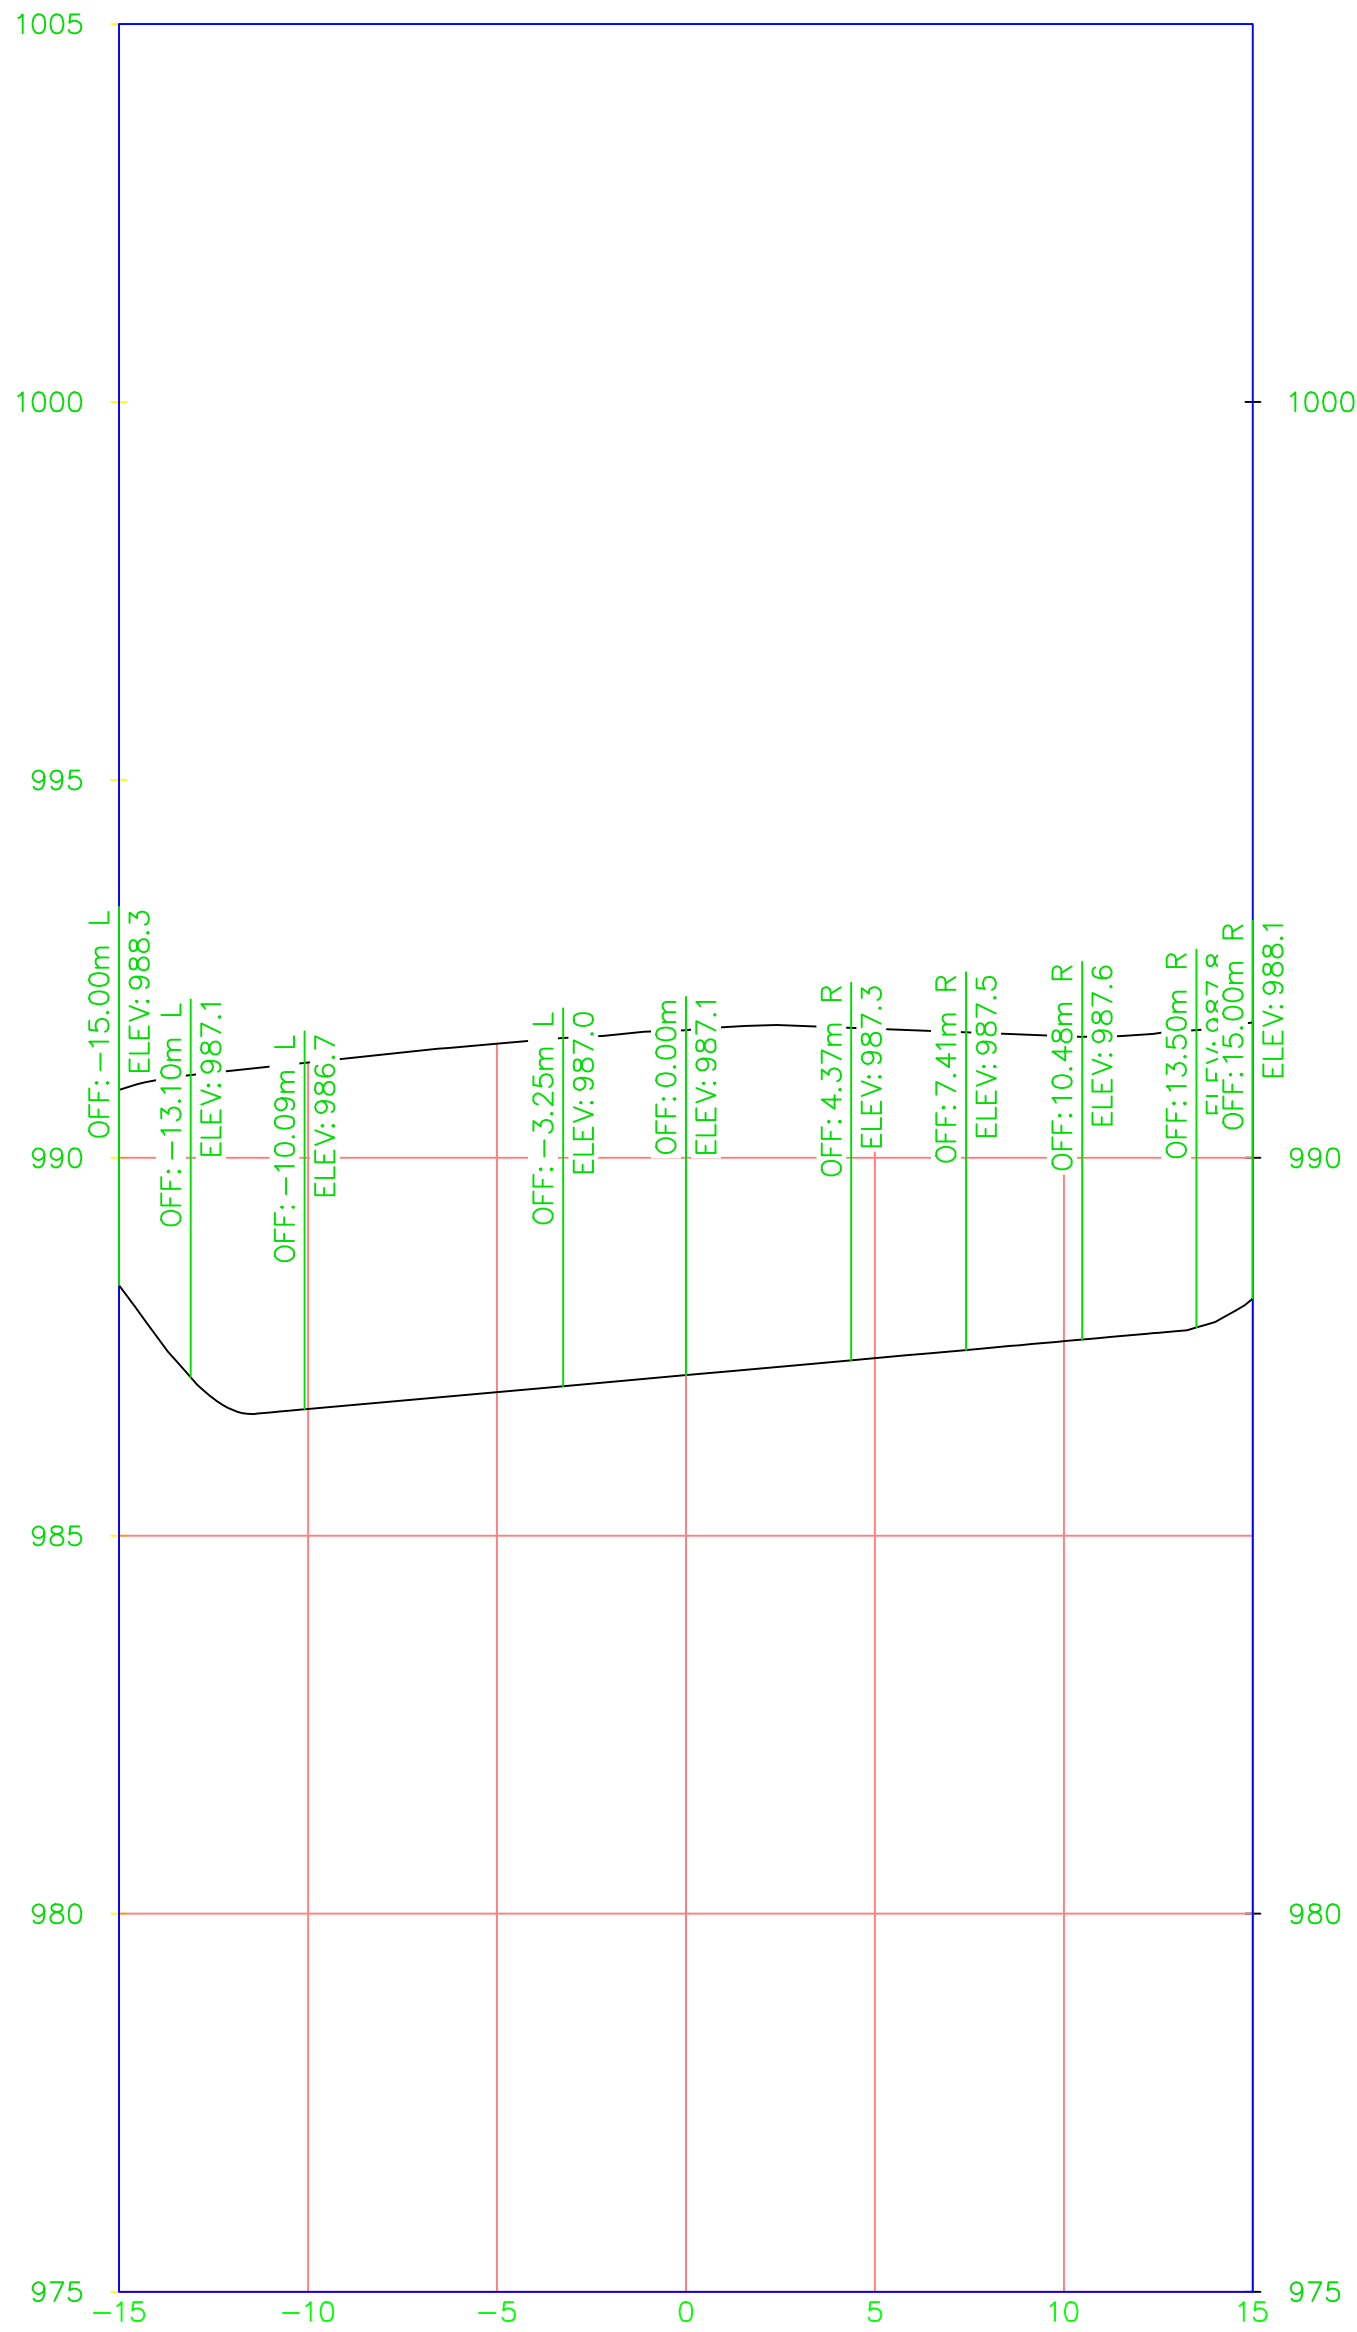

0+280.00

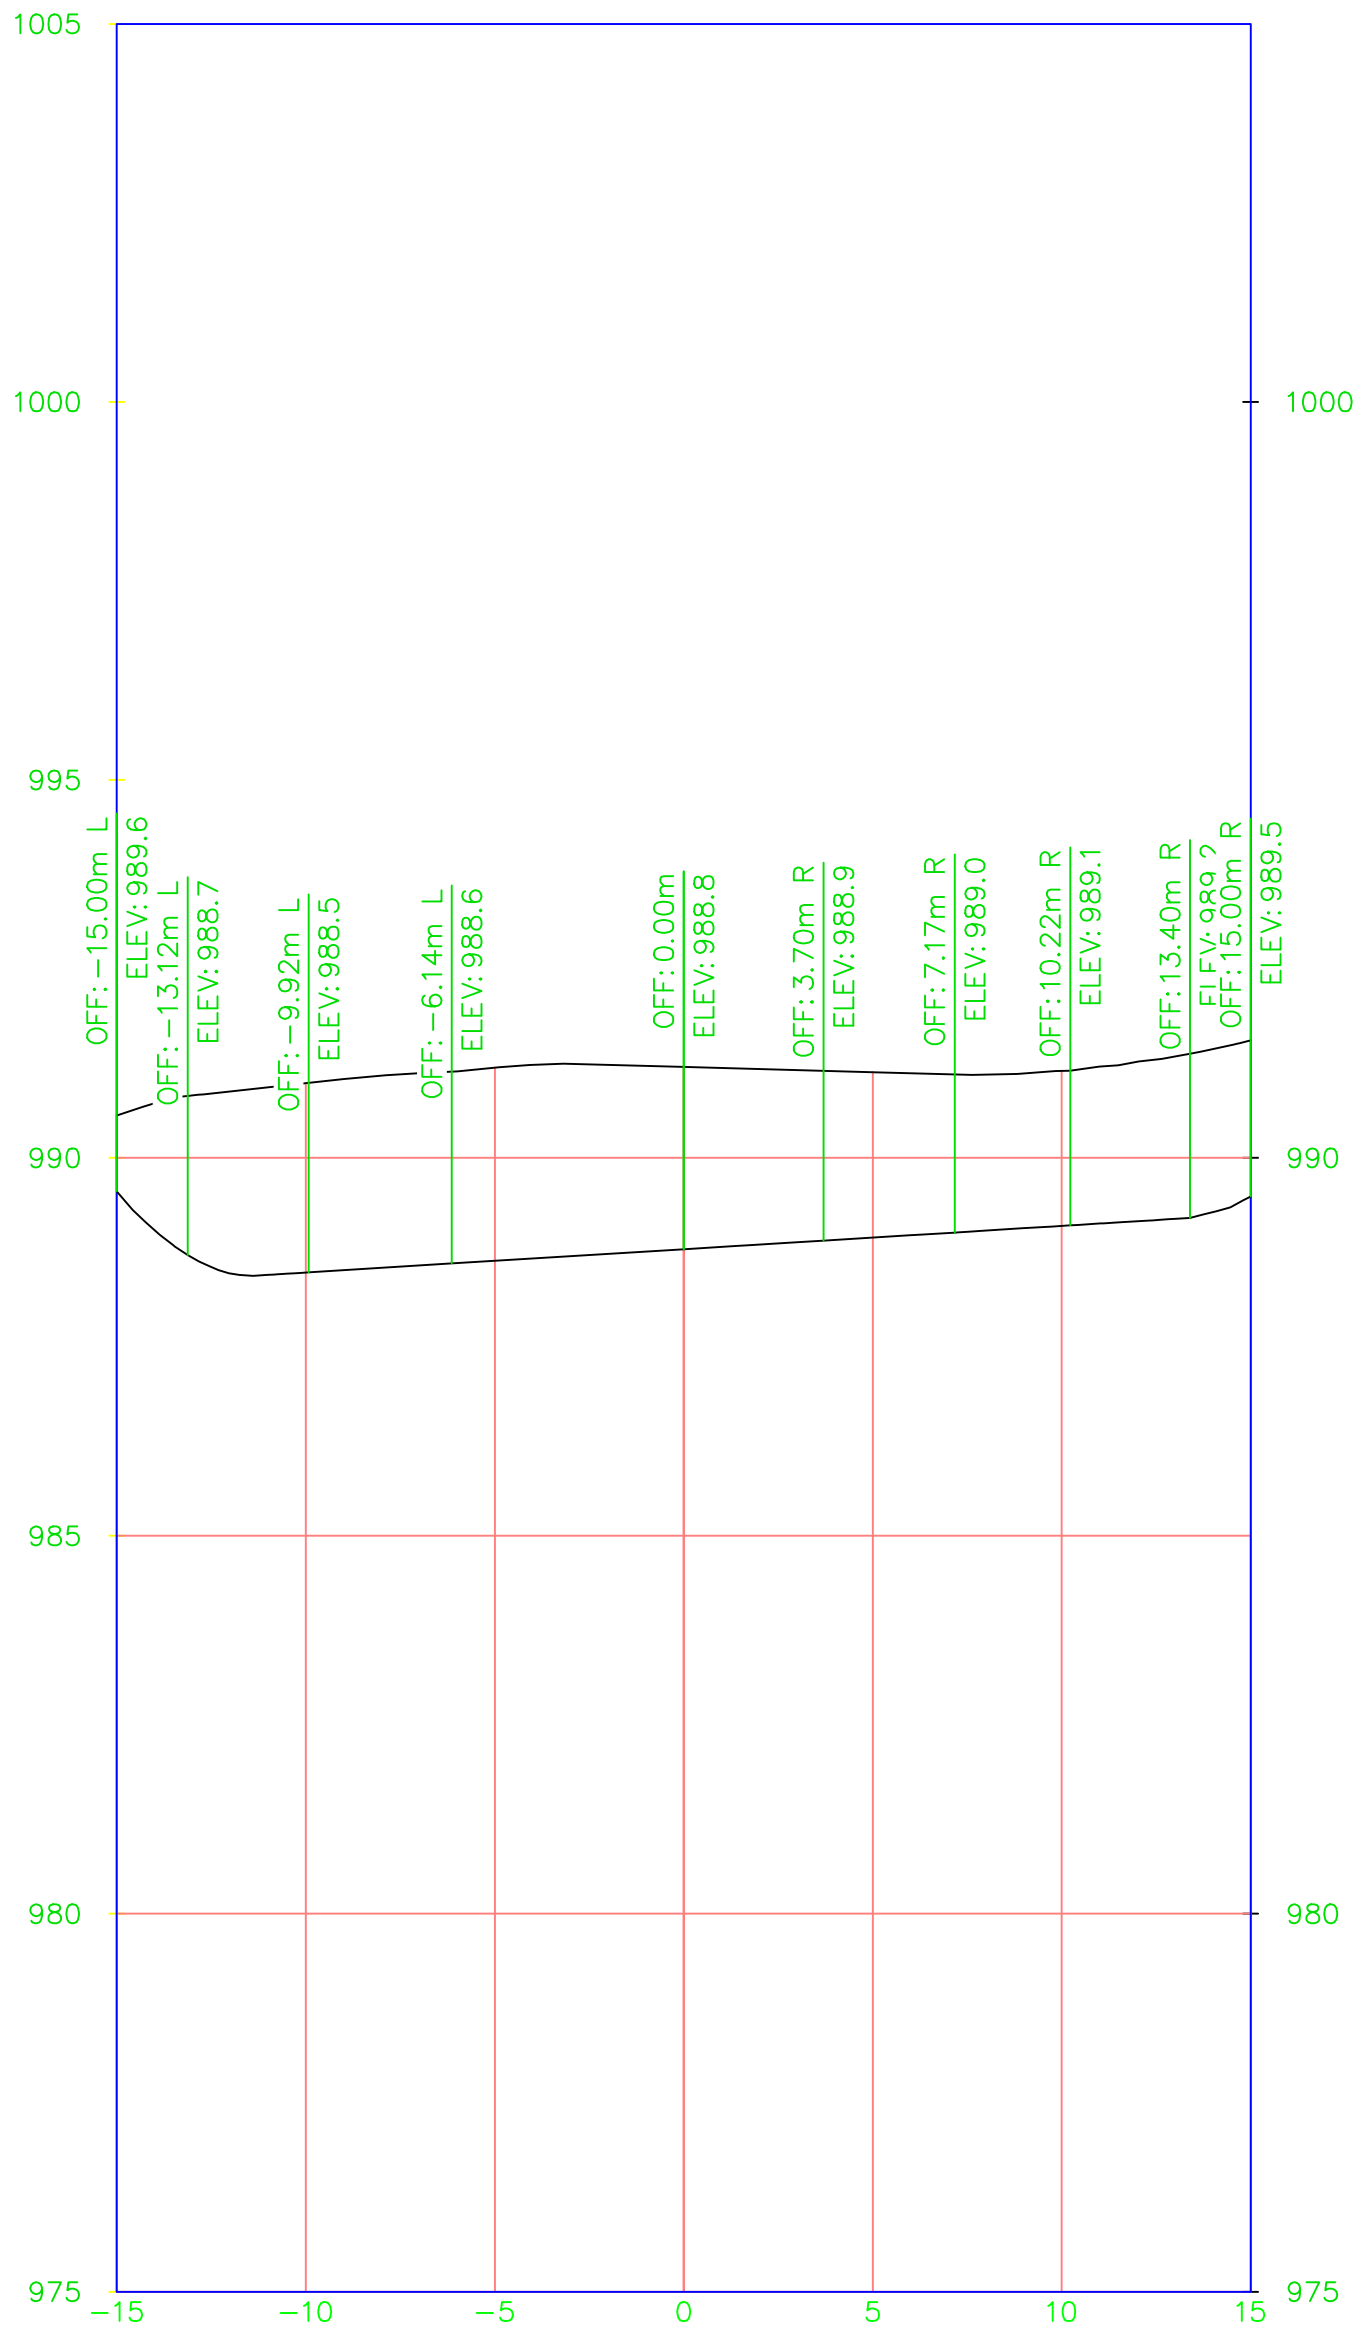


0+282.00

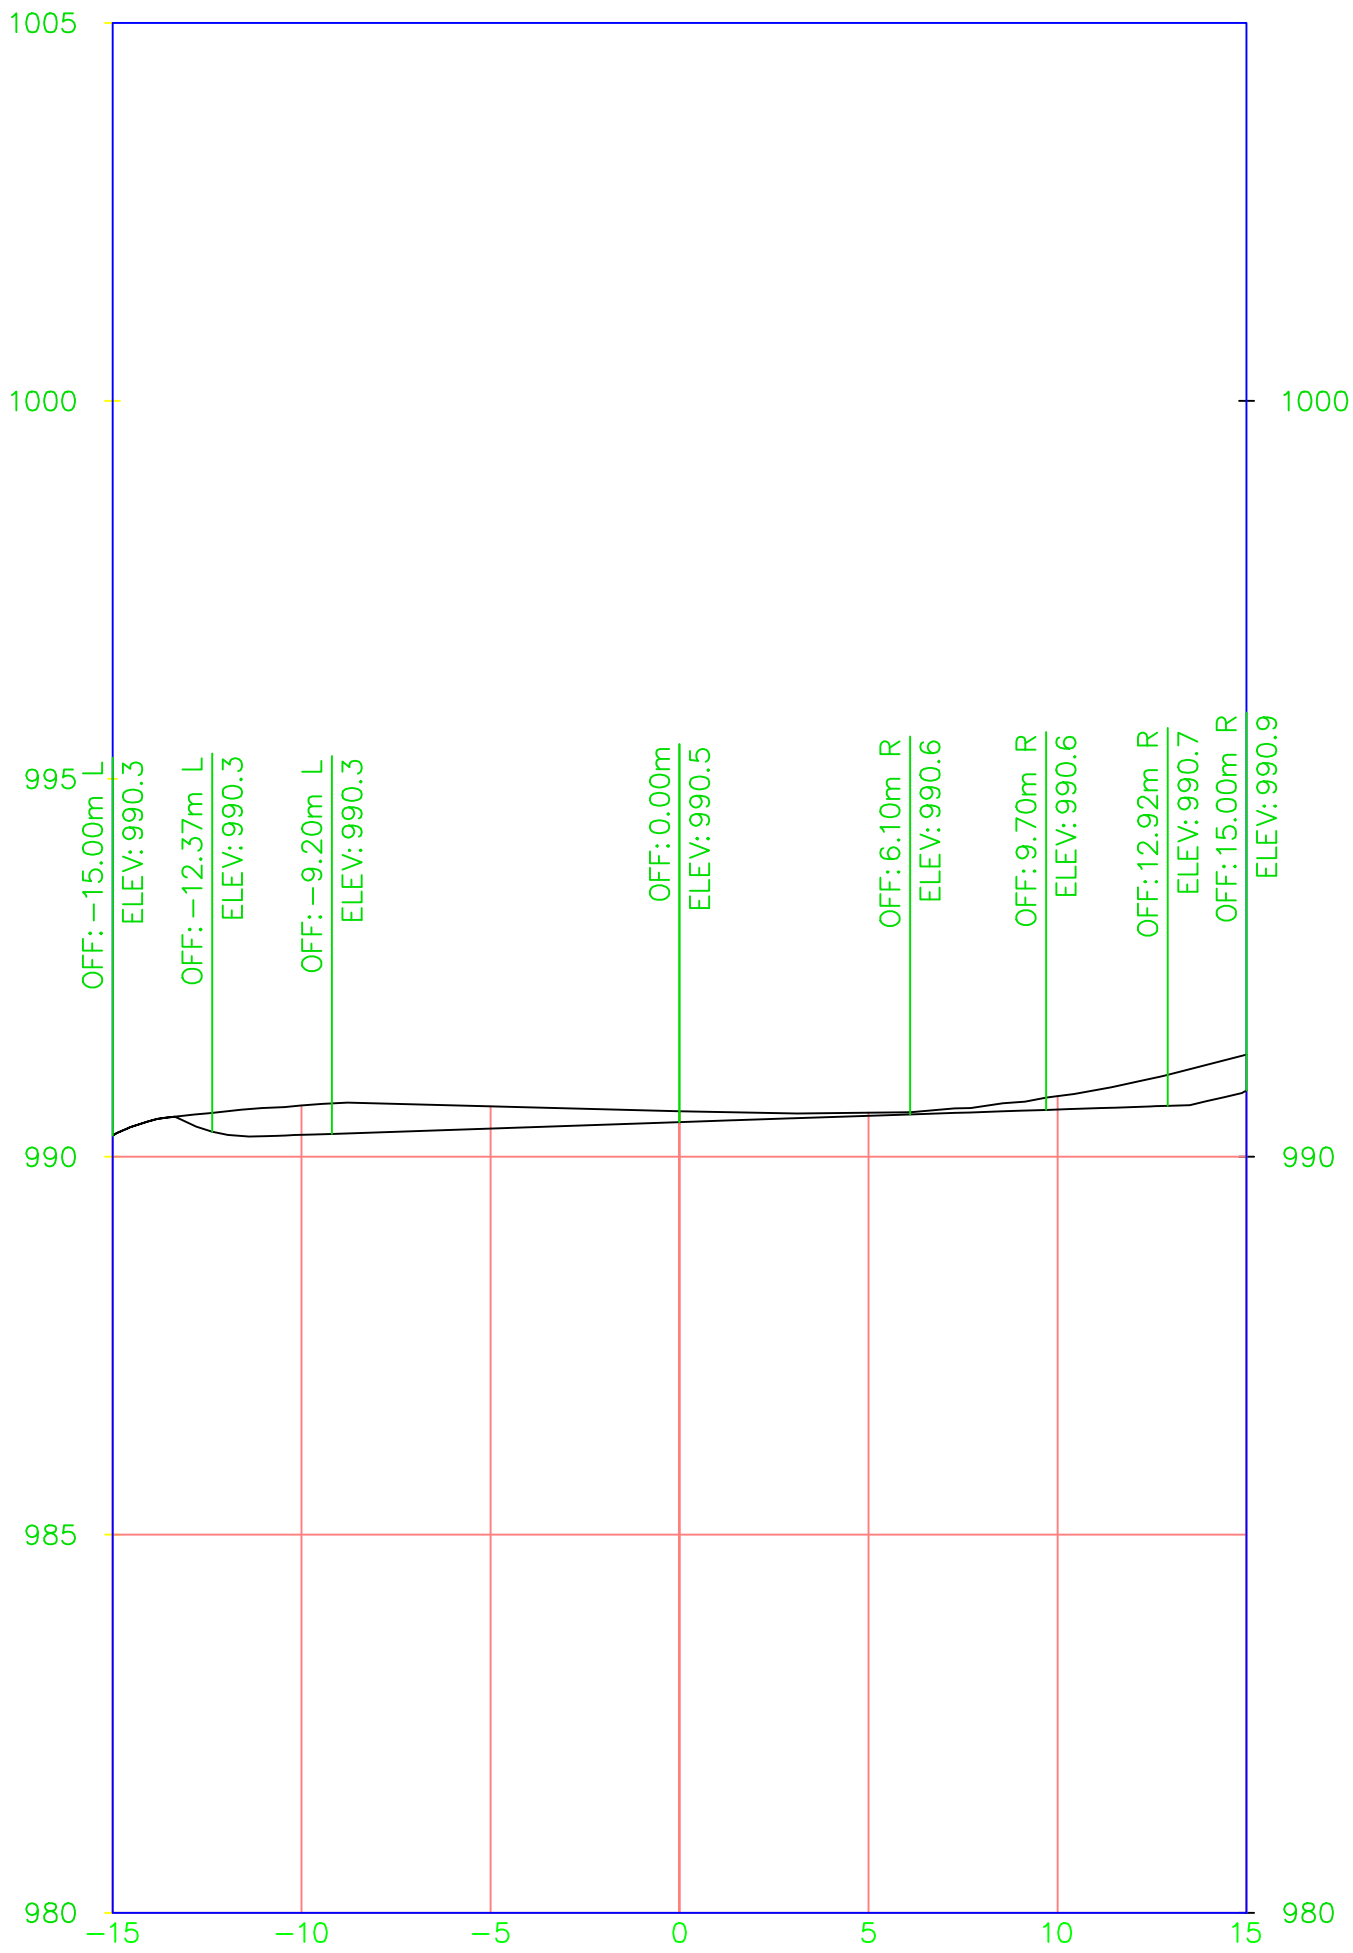


0+284.00

Notas generales:
1 Todas las dimensiones estan dadas en metros, salvo indicación donde sea especificado otro sistema de medida.


GOBERNACION DE SANTANDER GESTOR PDA SANTANDER	CONTRATISTA: JORGE ENRIQUE GUTIERREZ ROMERO	INTERVENTORIA	APROBO:	ESCALA: HORIZONTAL:	</
--	--	---------------	---------	---------------------	--	--	----

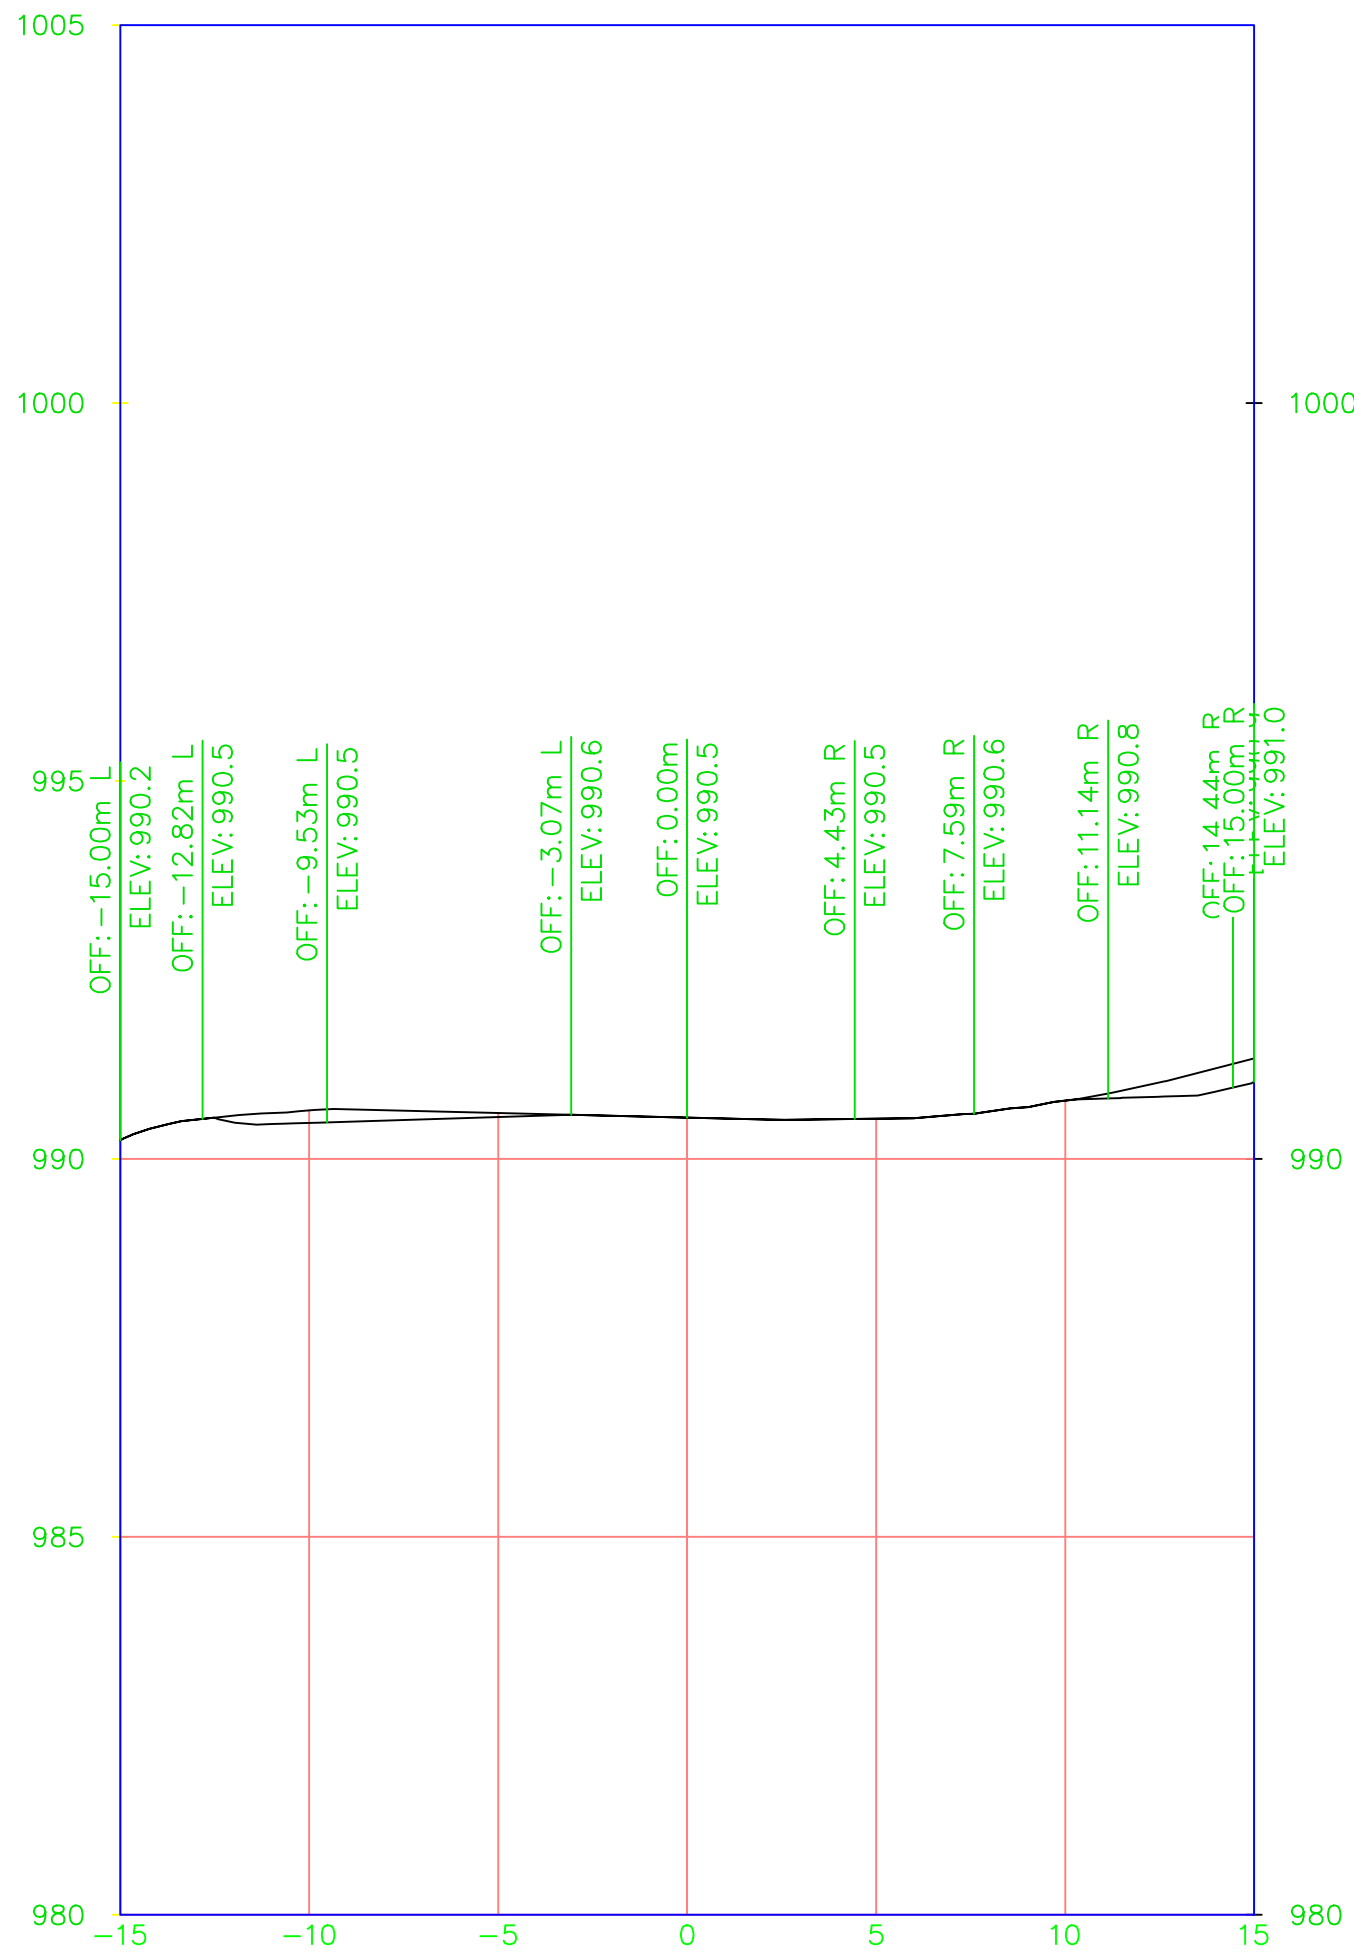


0+284.21

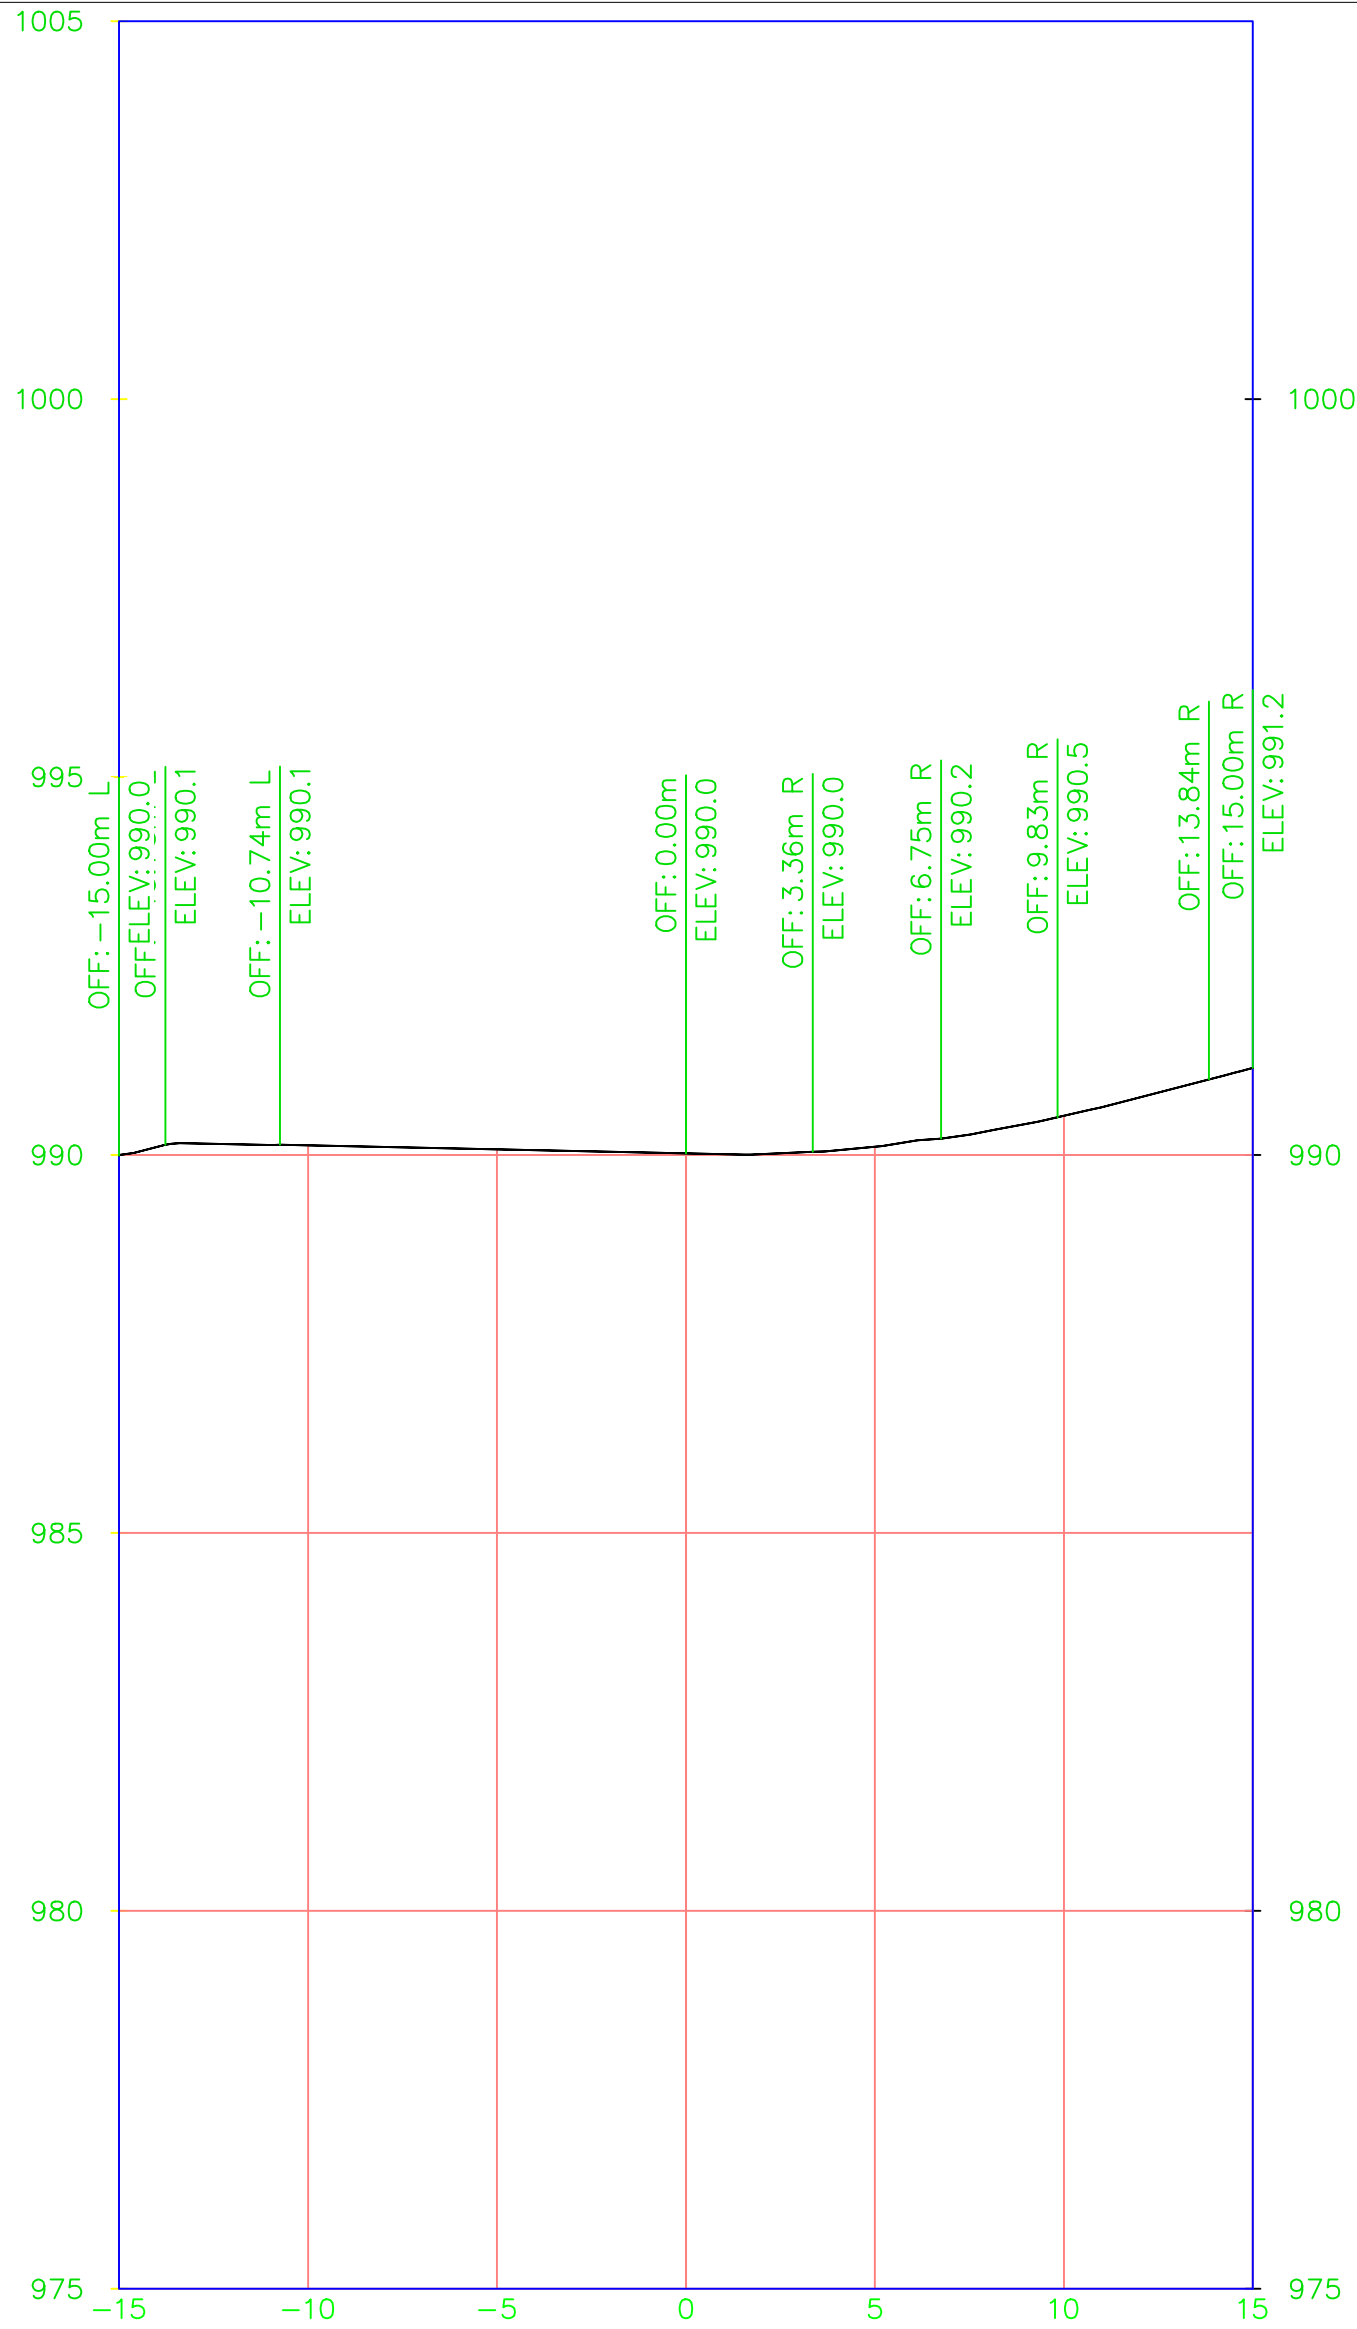

0+286.00

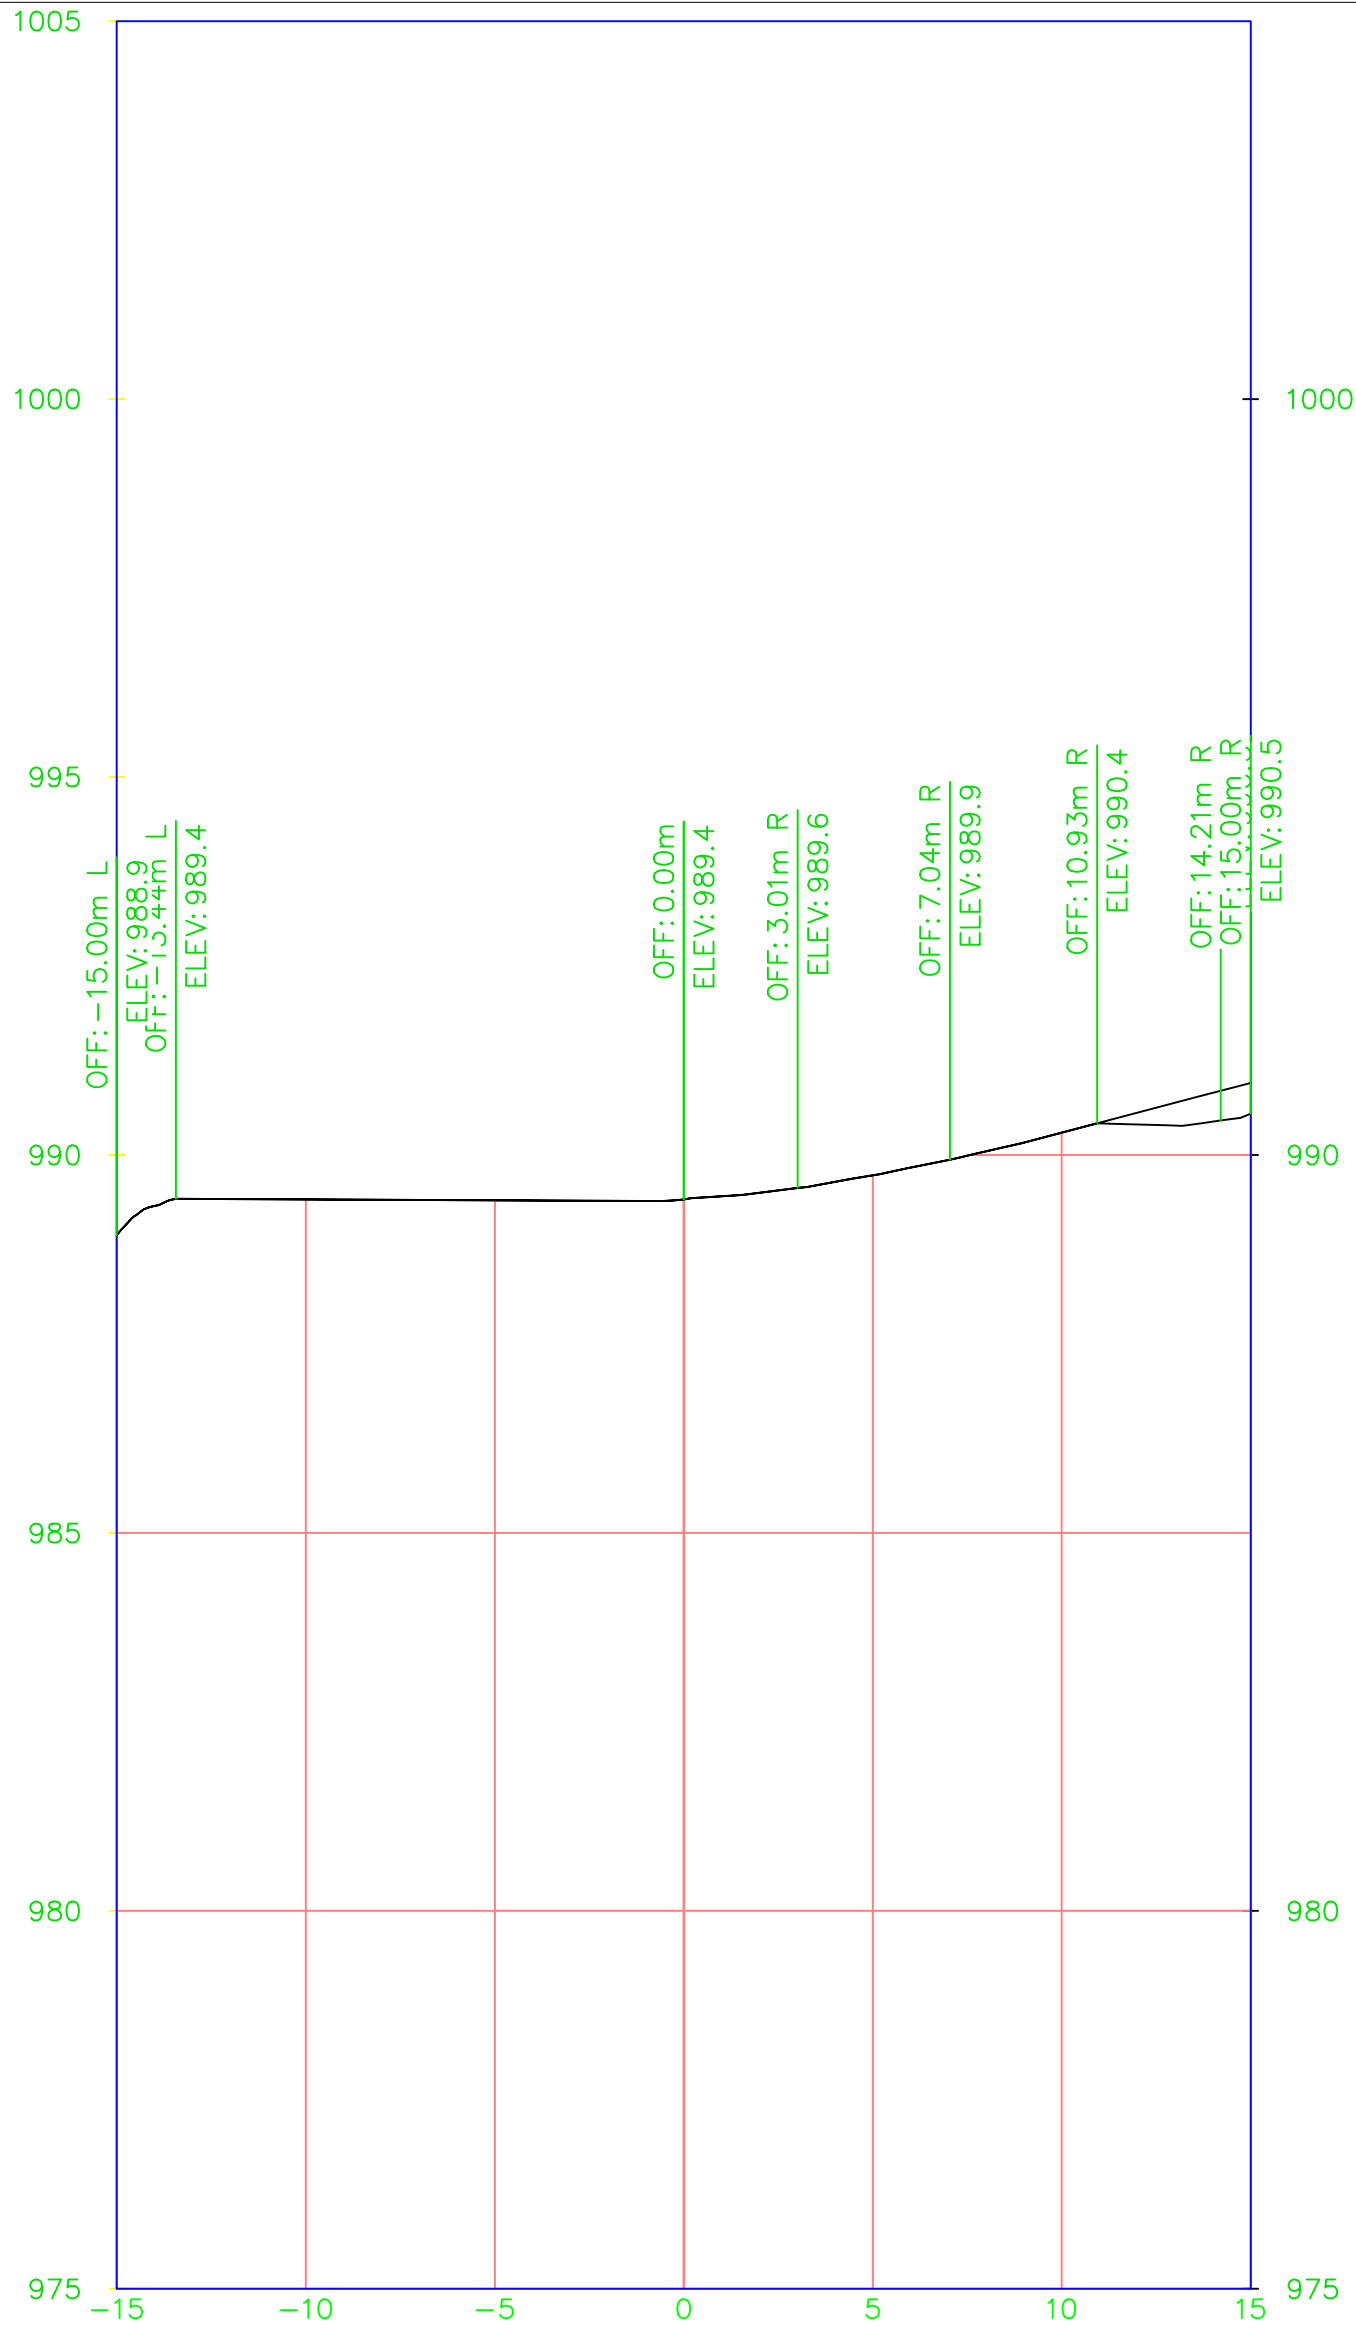


0+288.00

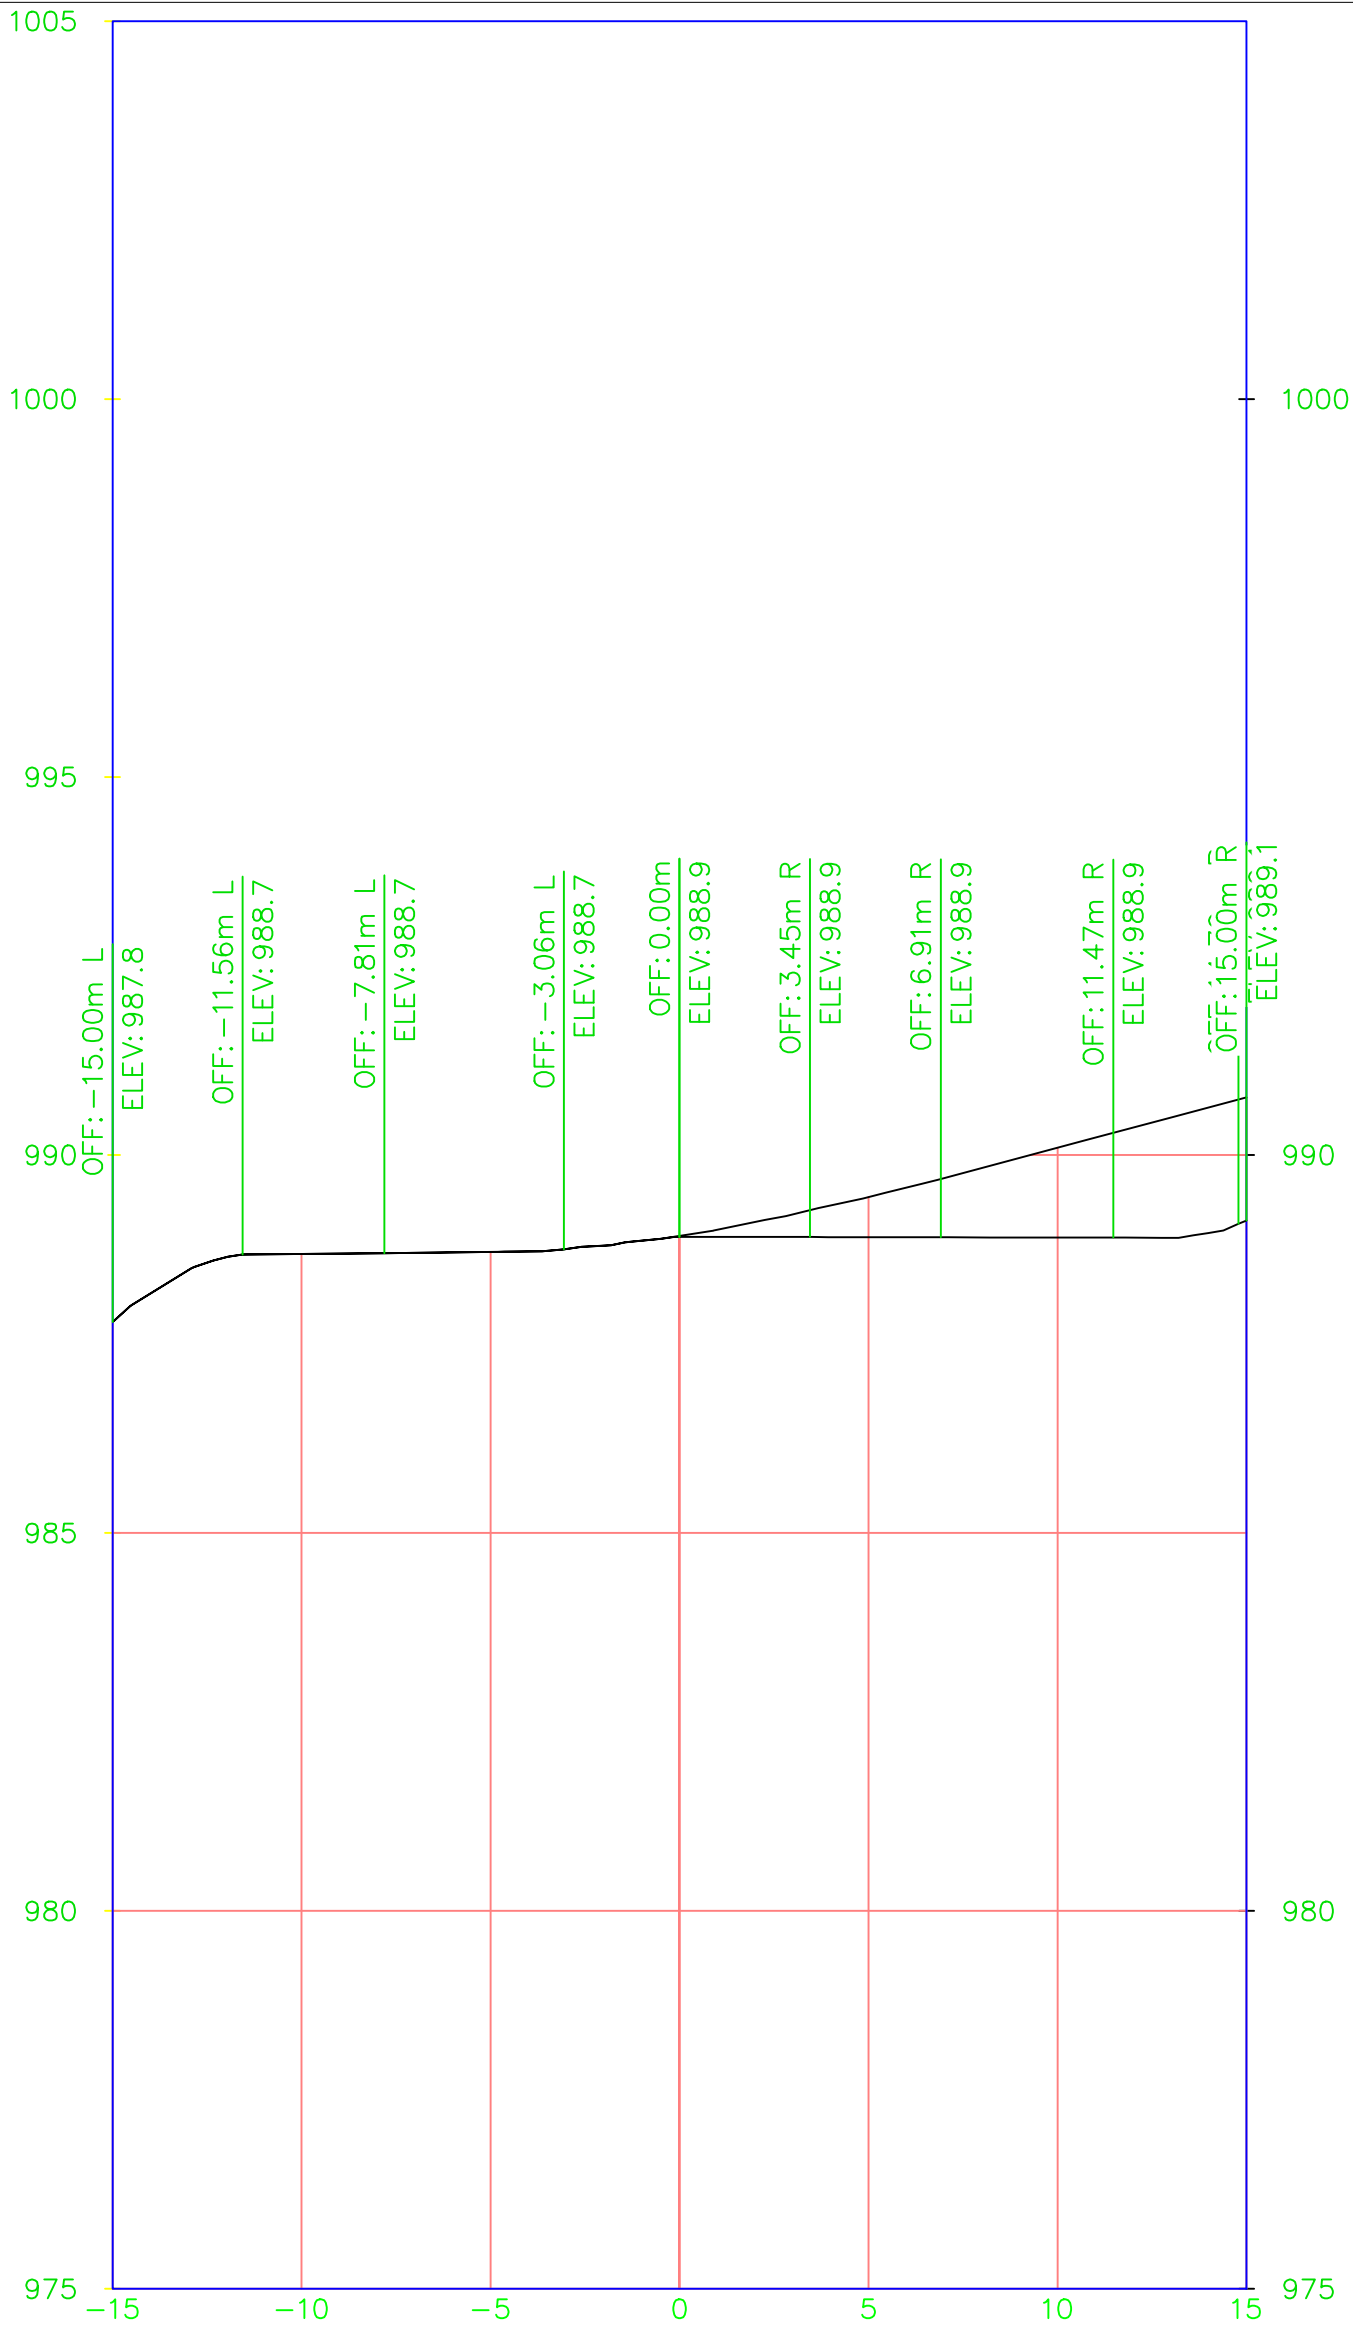


0+290.00

Notas generales:
1 Todas las dimensiones estan dadas en metros, salvo indicación donde sea especificado otro sistema de medida.


GOBERNACION DE SANTANDER GESTOR PDA SANTANDER	CONTRATISTA: JORGE ENRIQUE GUTIERREZ ROMERO	INTERVENTORIA	APROBO:	ESCALA HORIZONTAL:									OPTIMIZACION Y AMPLIACION RELLENO SANITARIO REGIONAL EL CUCHARO MUNICIPIO DE SAN GIL NIVEL DE COMPLEJIDAD - ALTO	SECCIONES TRANSVERSALES EJE VIA DE ACCESO A FONDO DE VASO Y EXCAVACION	FECHA: MAYO DE 2013	
		NOMBRE : GERMAN A. VANEGAS BARRERA MAT. No. 68202 157313 STD	NOMBRE : GERMAN A. VANEGAS BARRERA MAT. No. 68202 157313 STD	1: 200								PLANO No: 38 DE 43				
		DISEÑO:	DIBUJO:	ESCALA VERTICAL:												
		NOMBRE : JORGE E. GUTIERREZ ROMERO MAT. No. 68202 084717 STD	NOMBRE : JORGE E. GUTIERREZ ROMERO	1: 100												
															</	

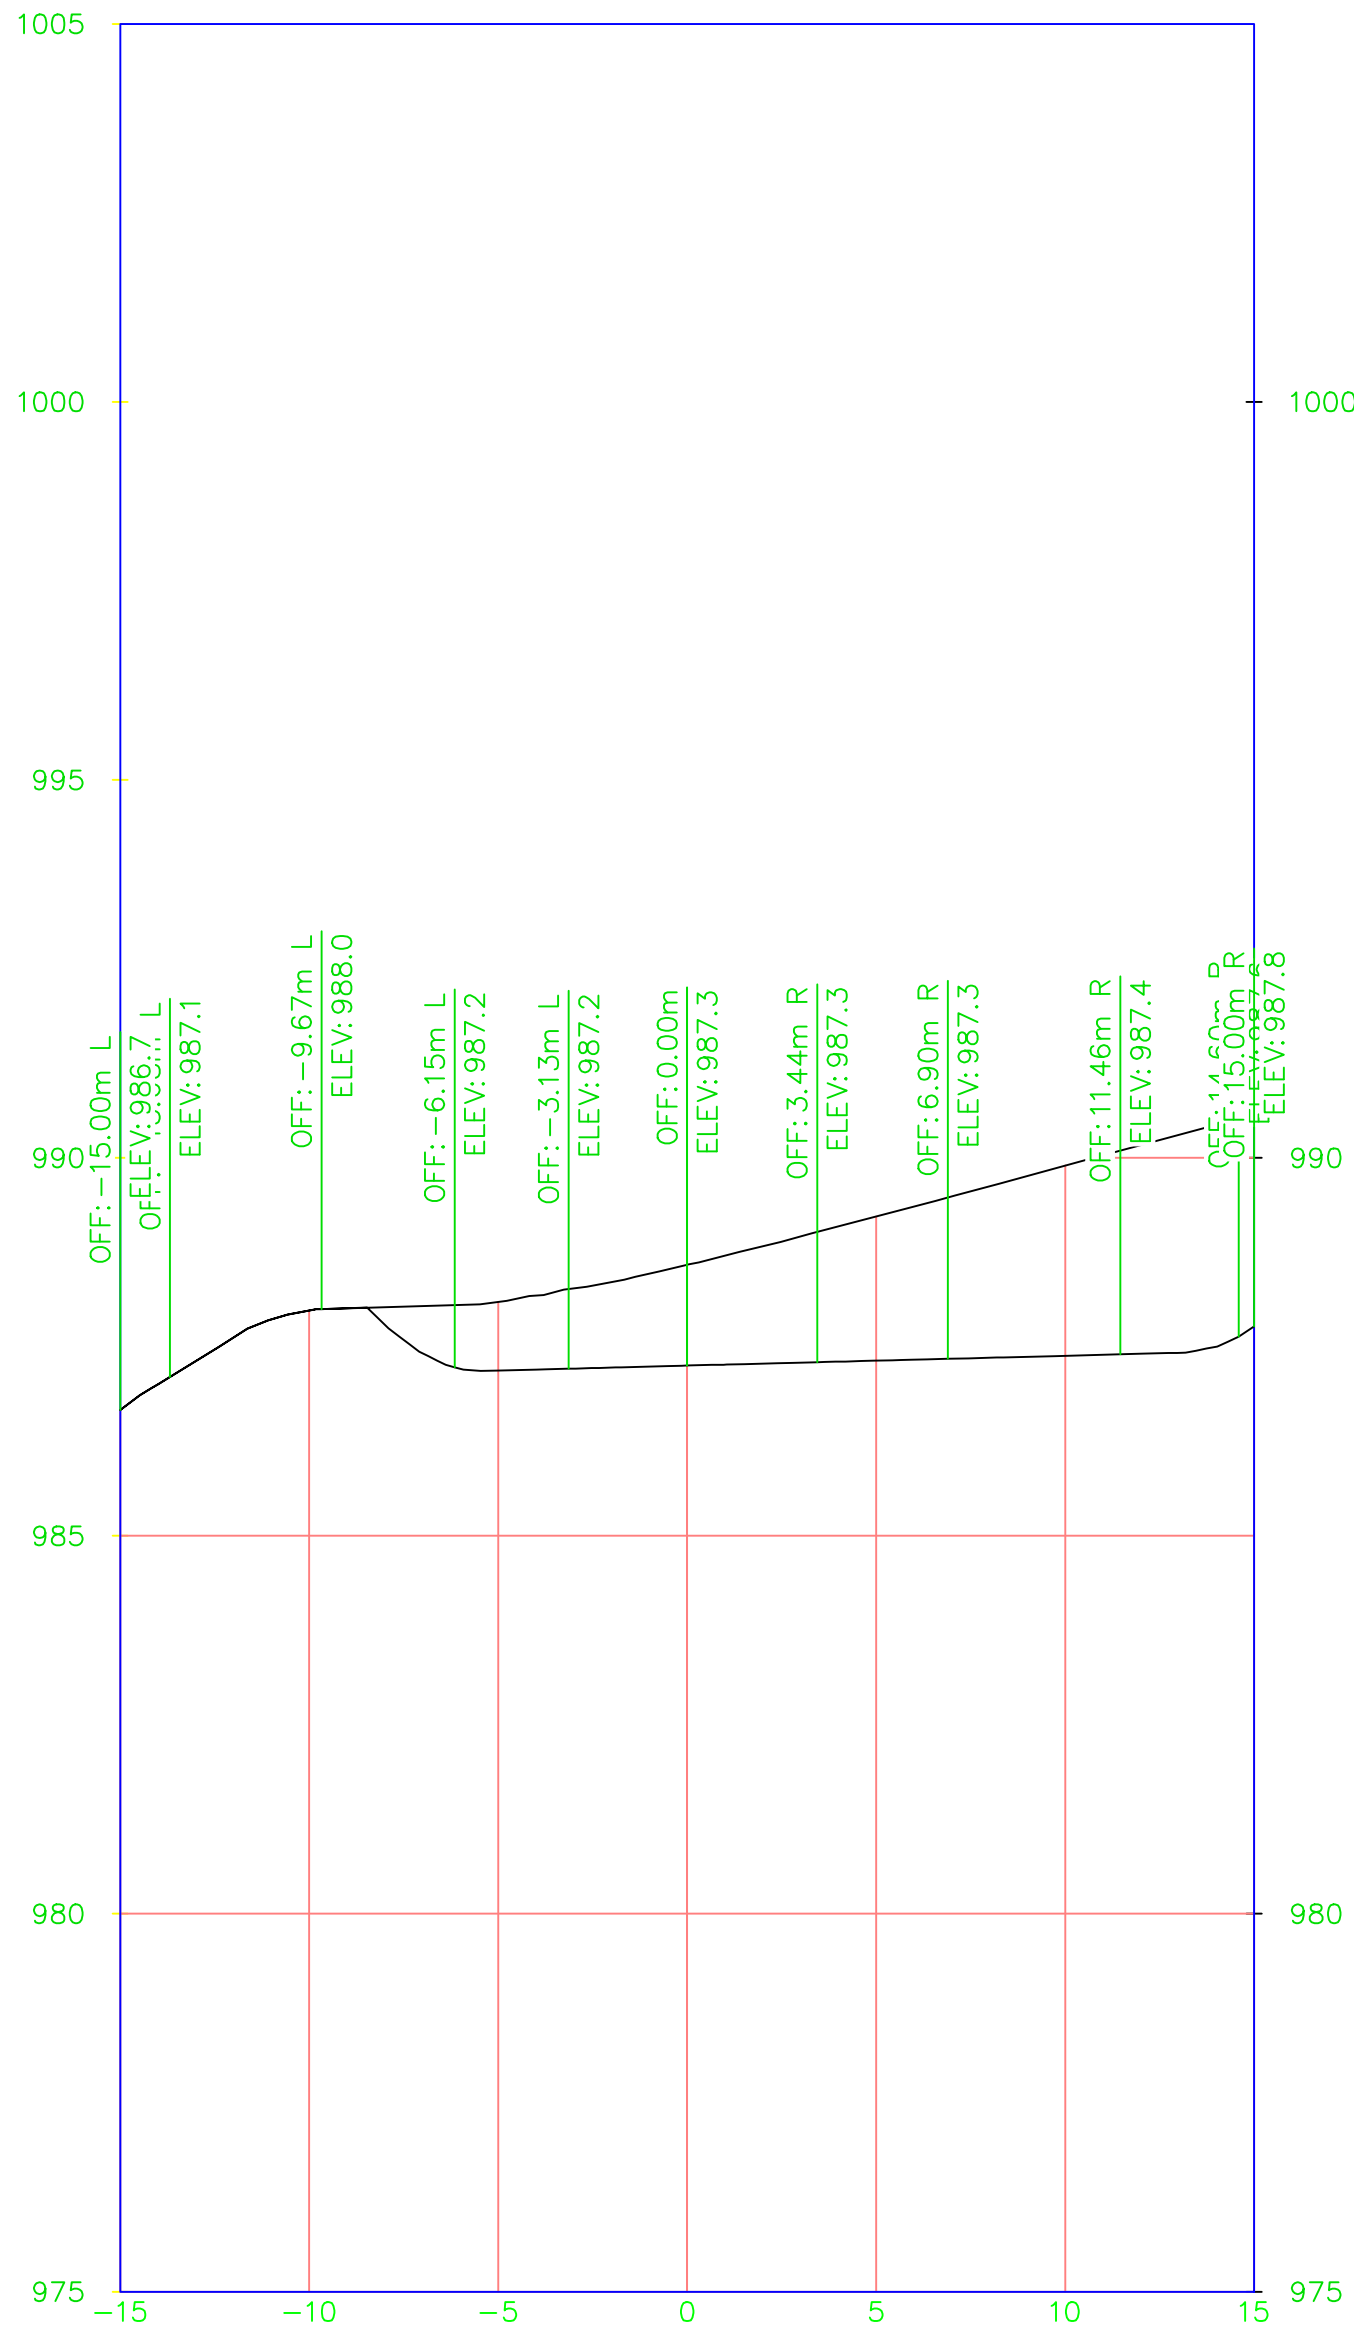


0+292.00

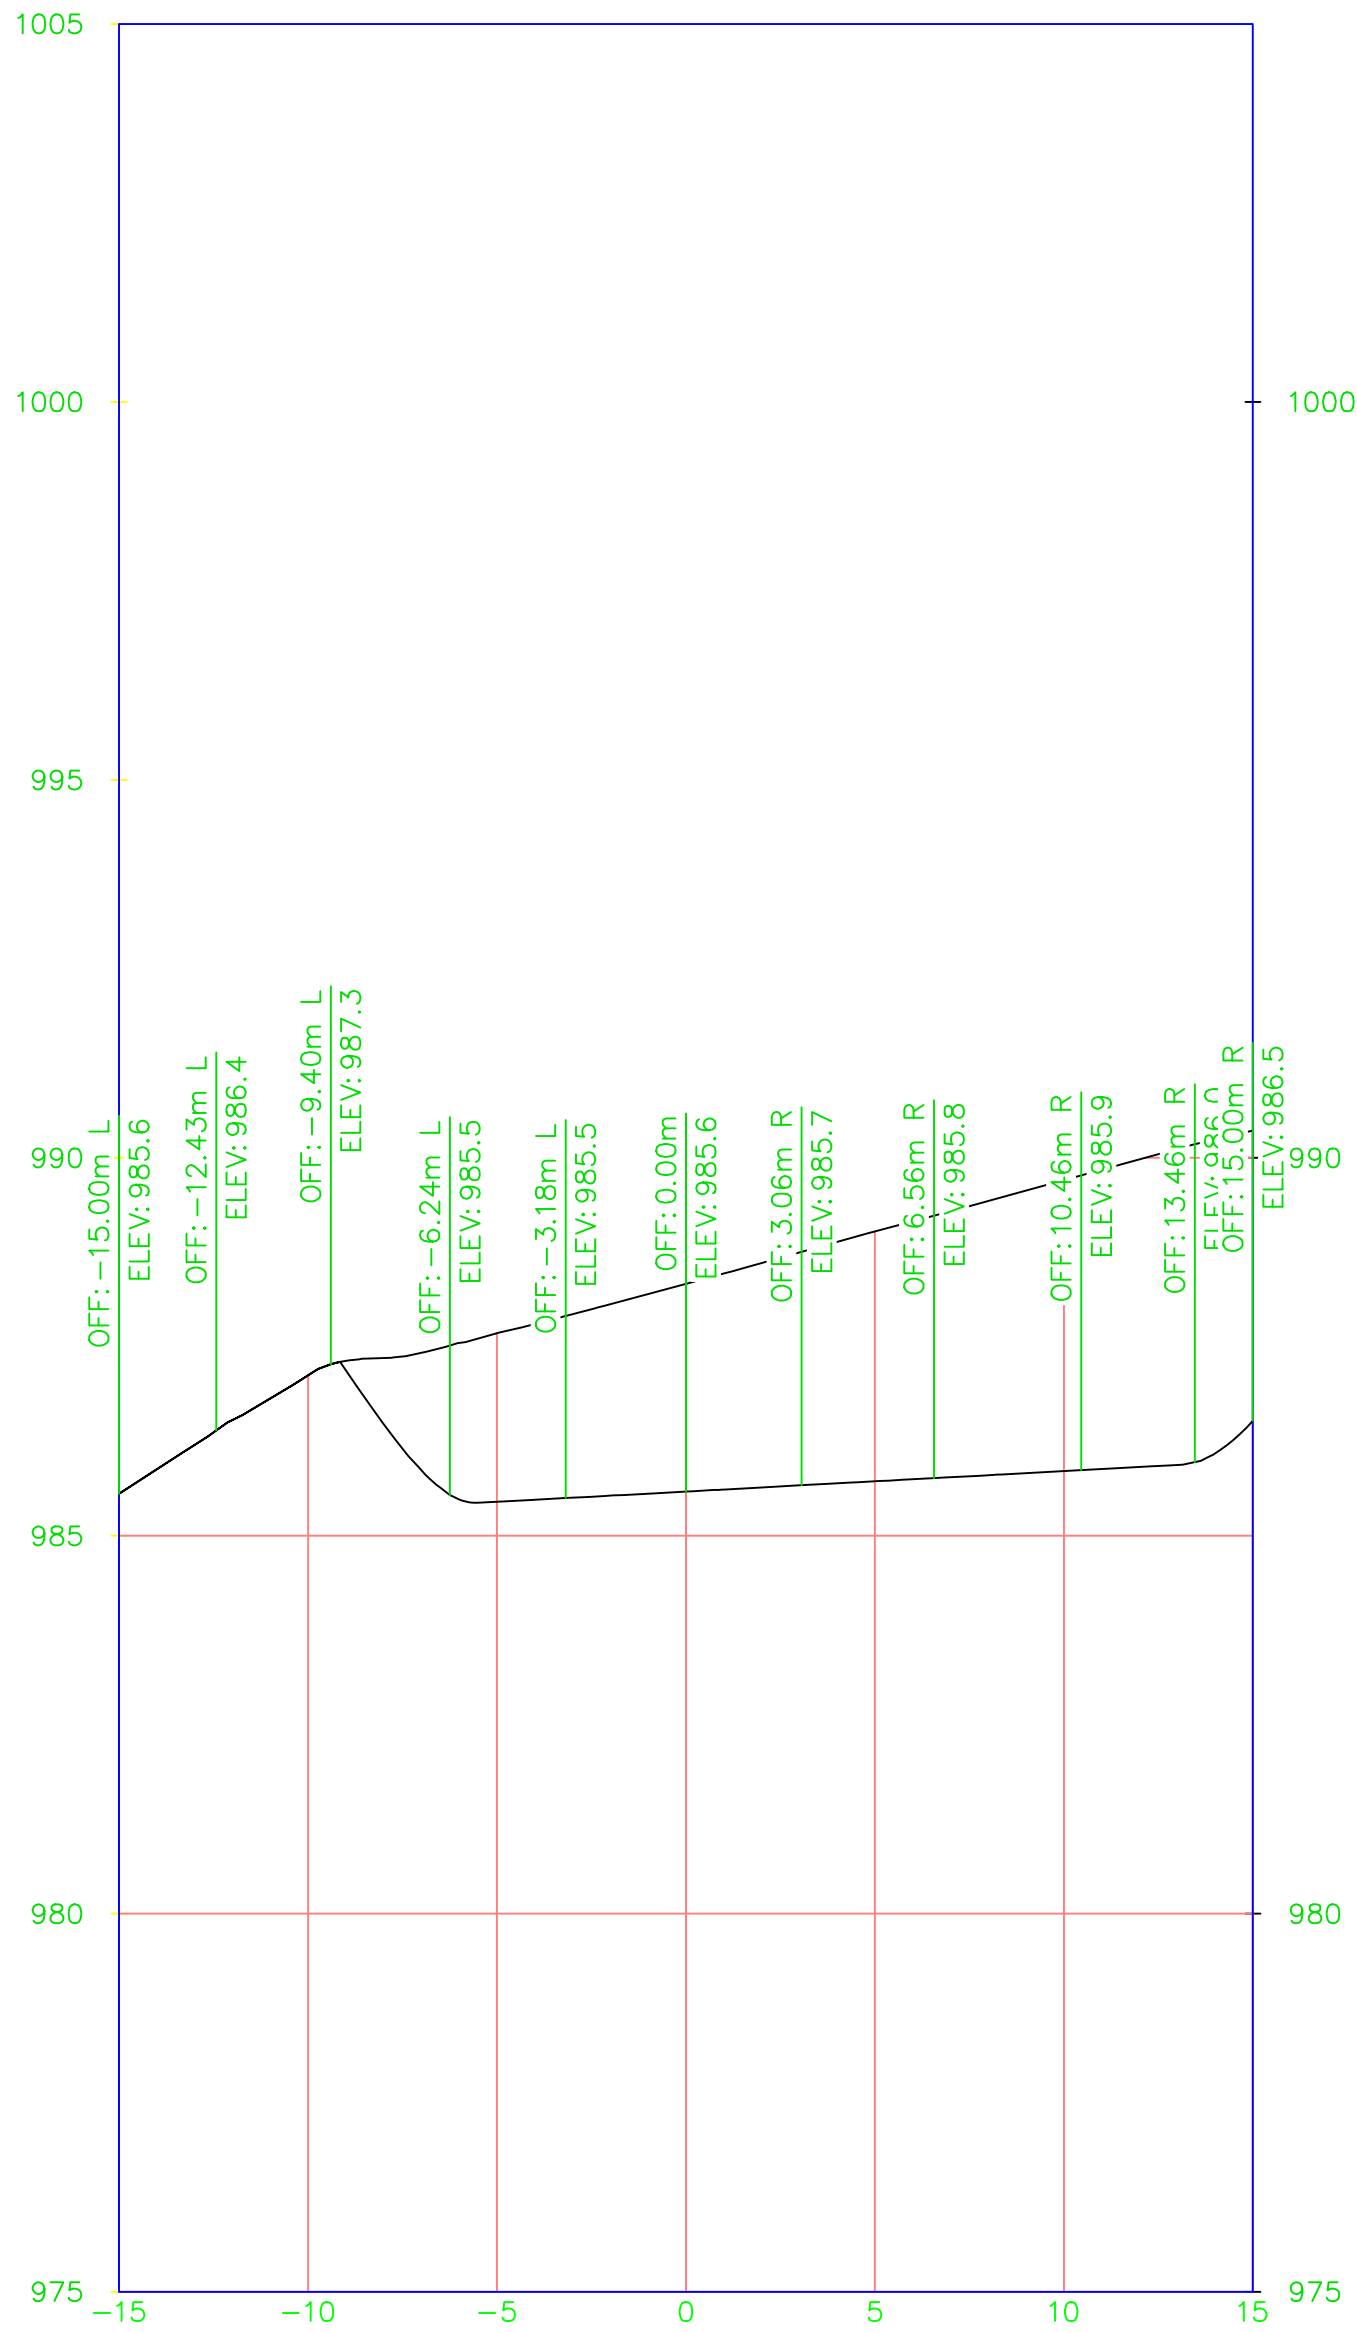

0+294.00

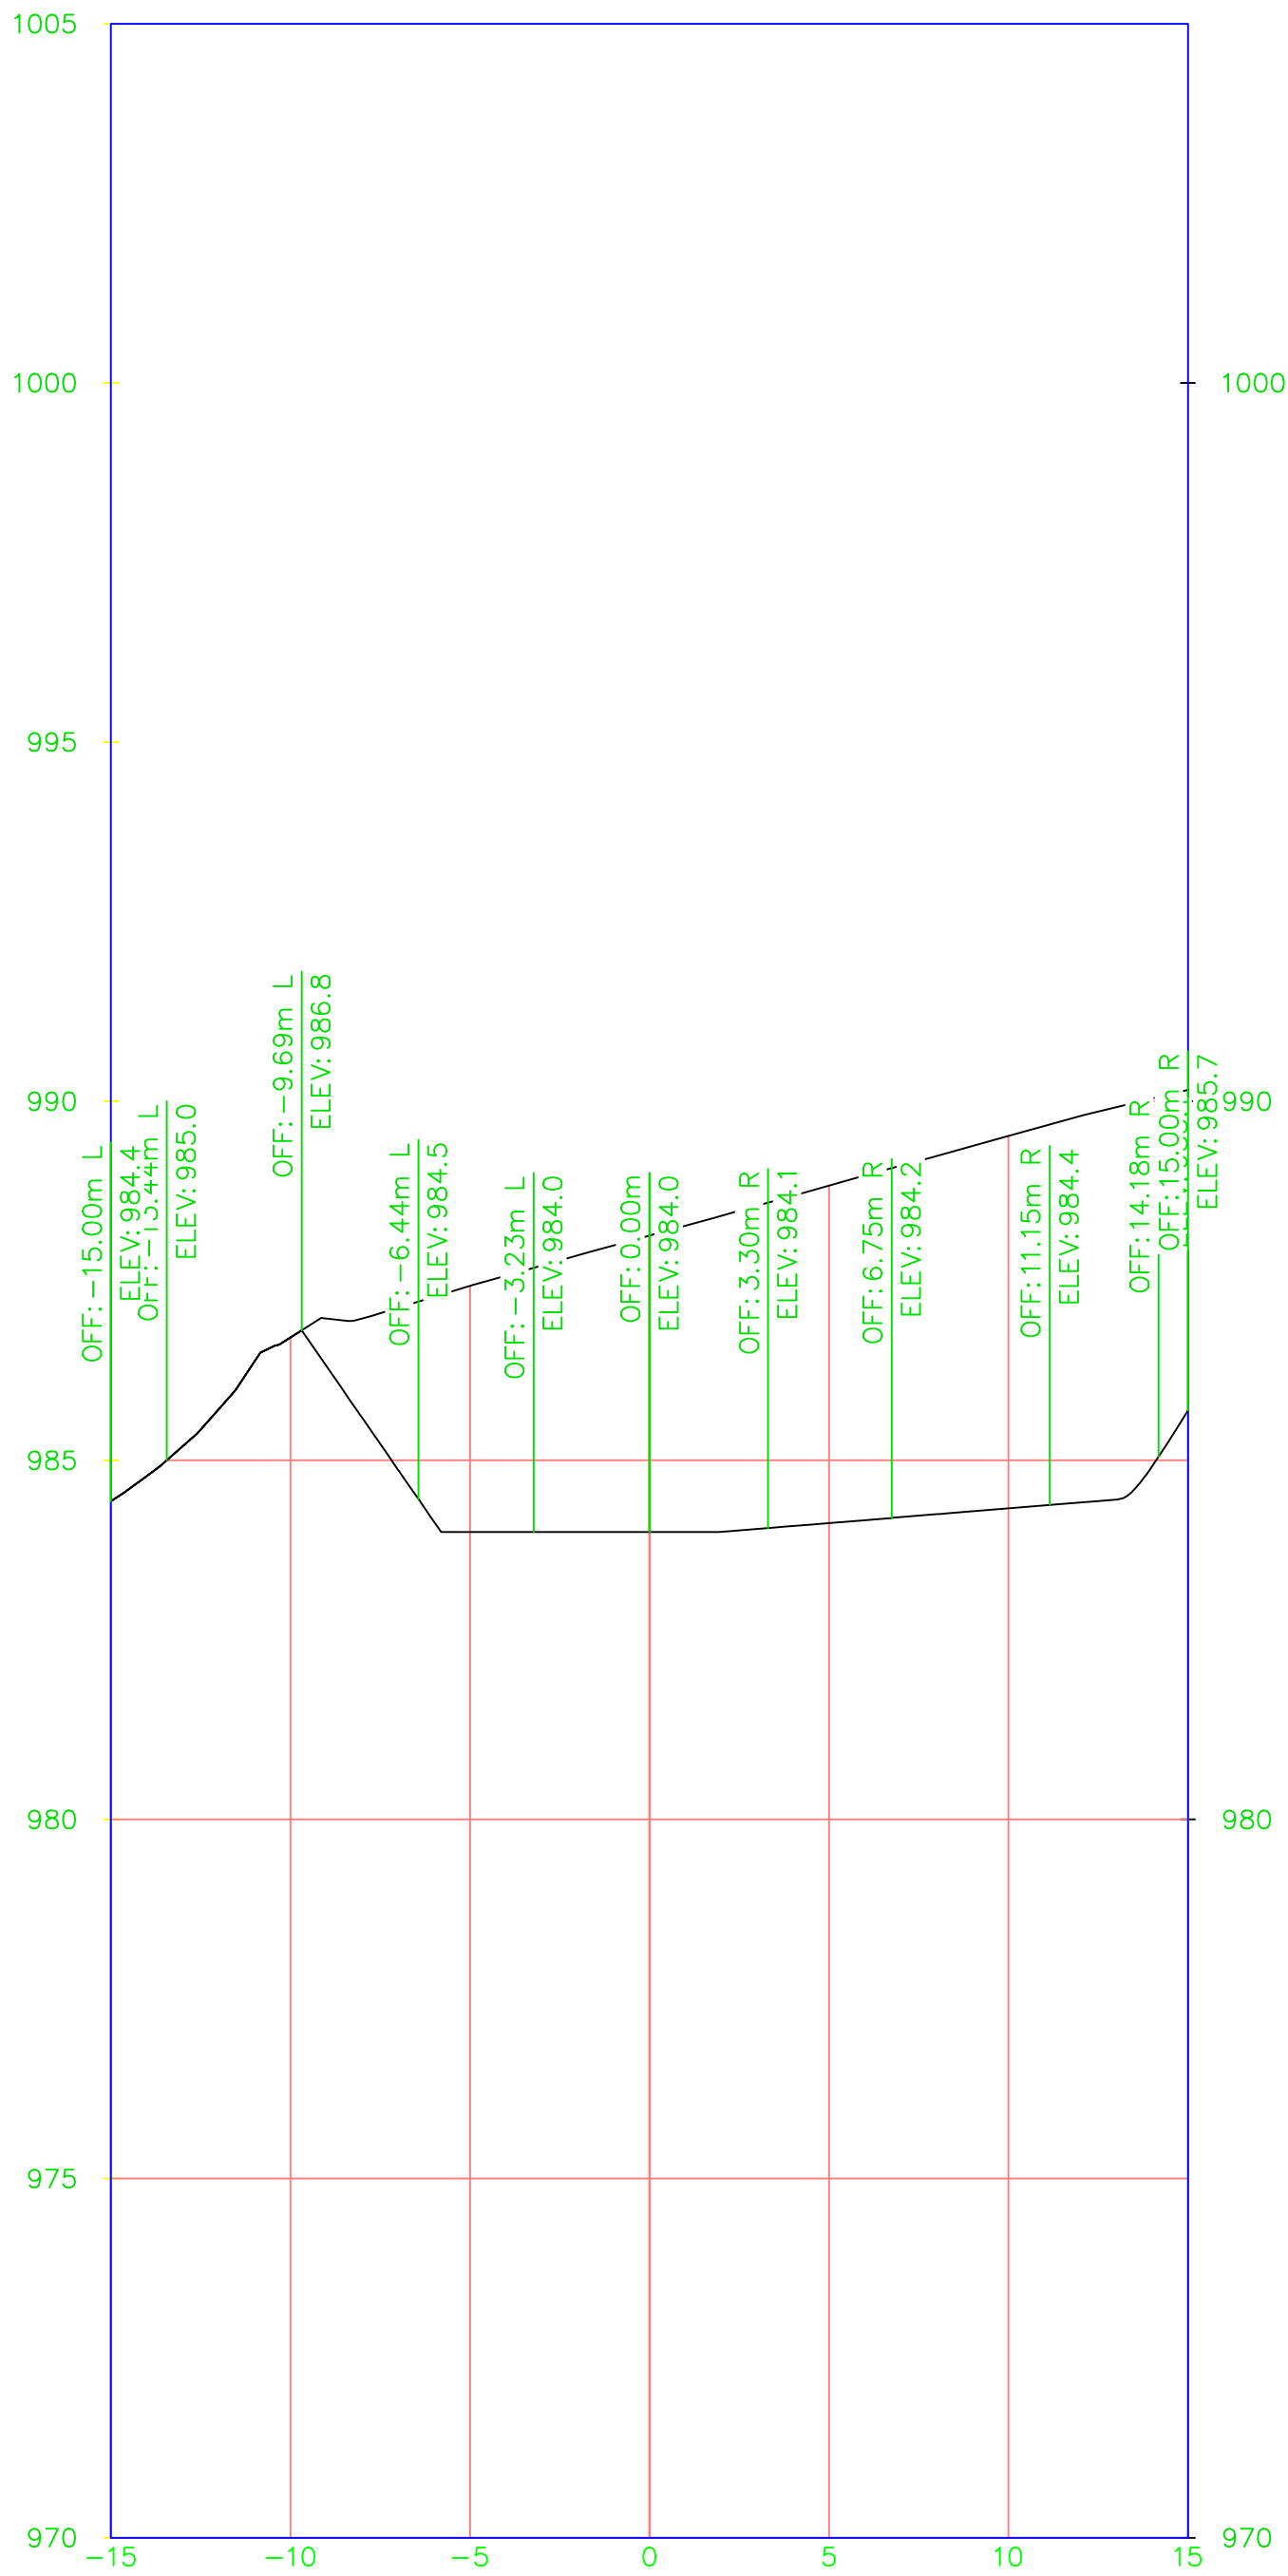

0+296.00

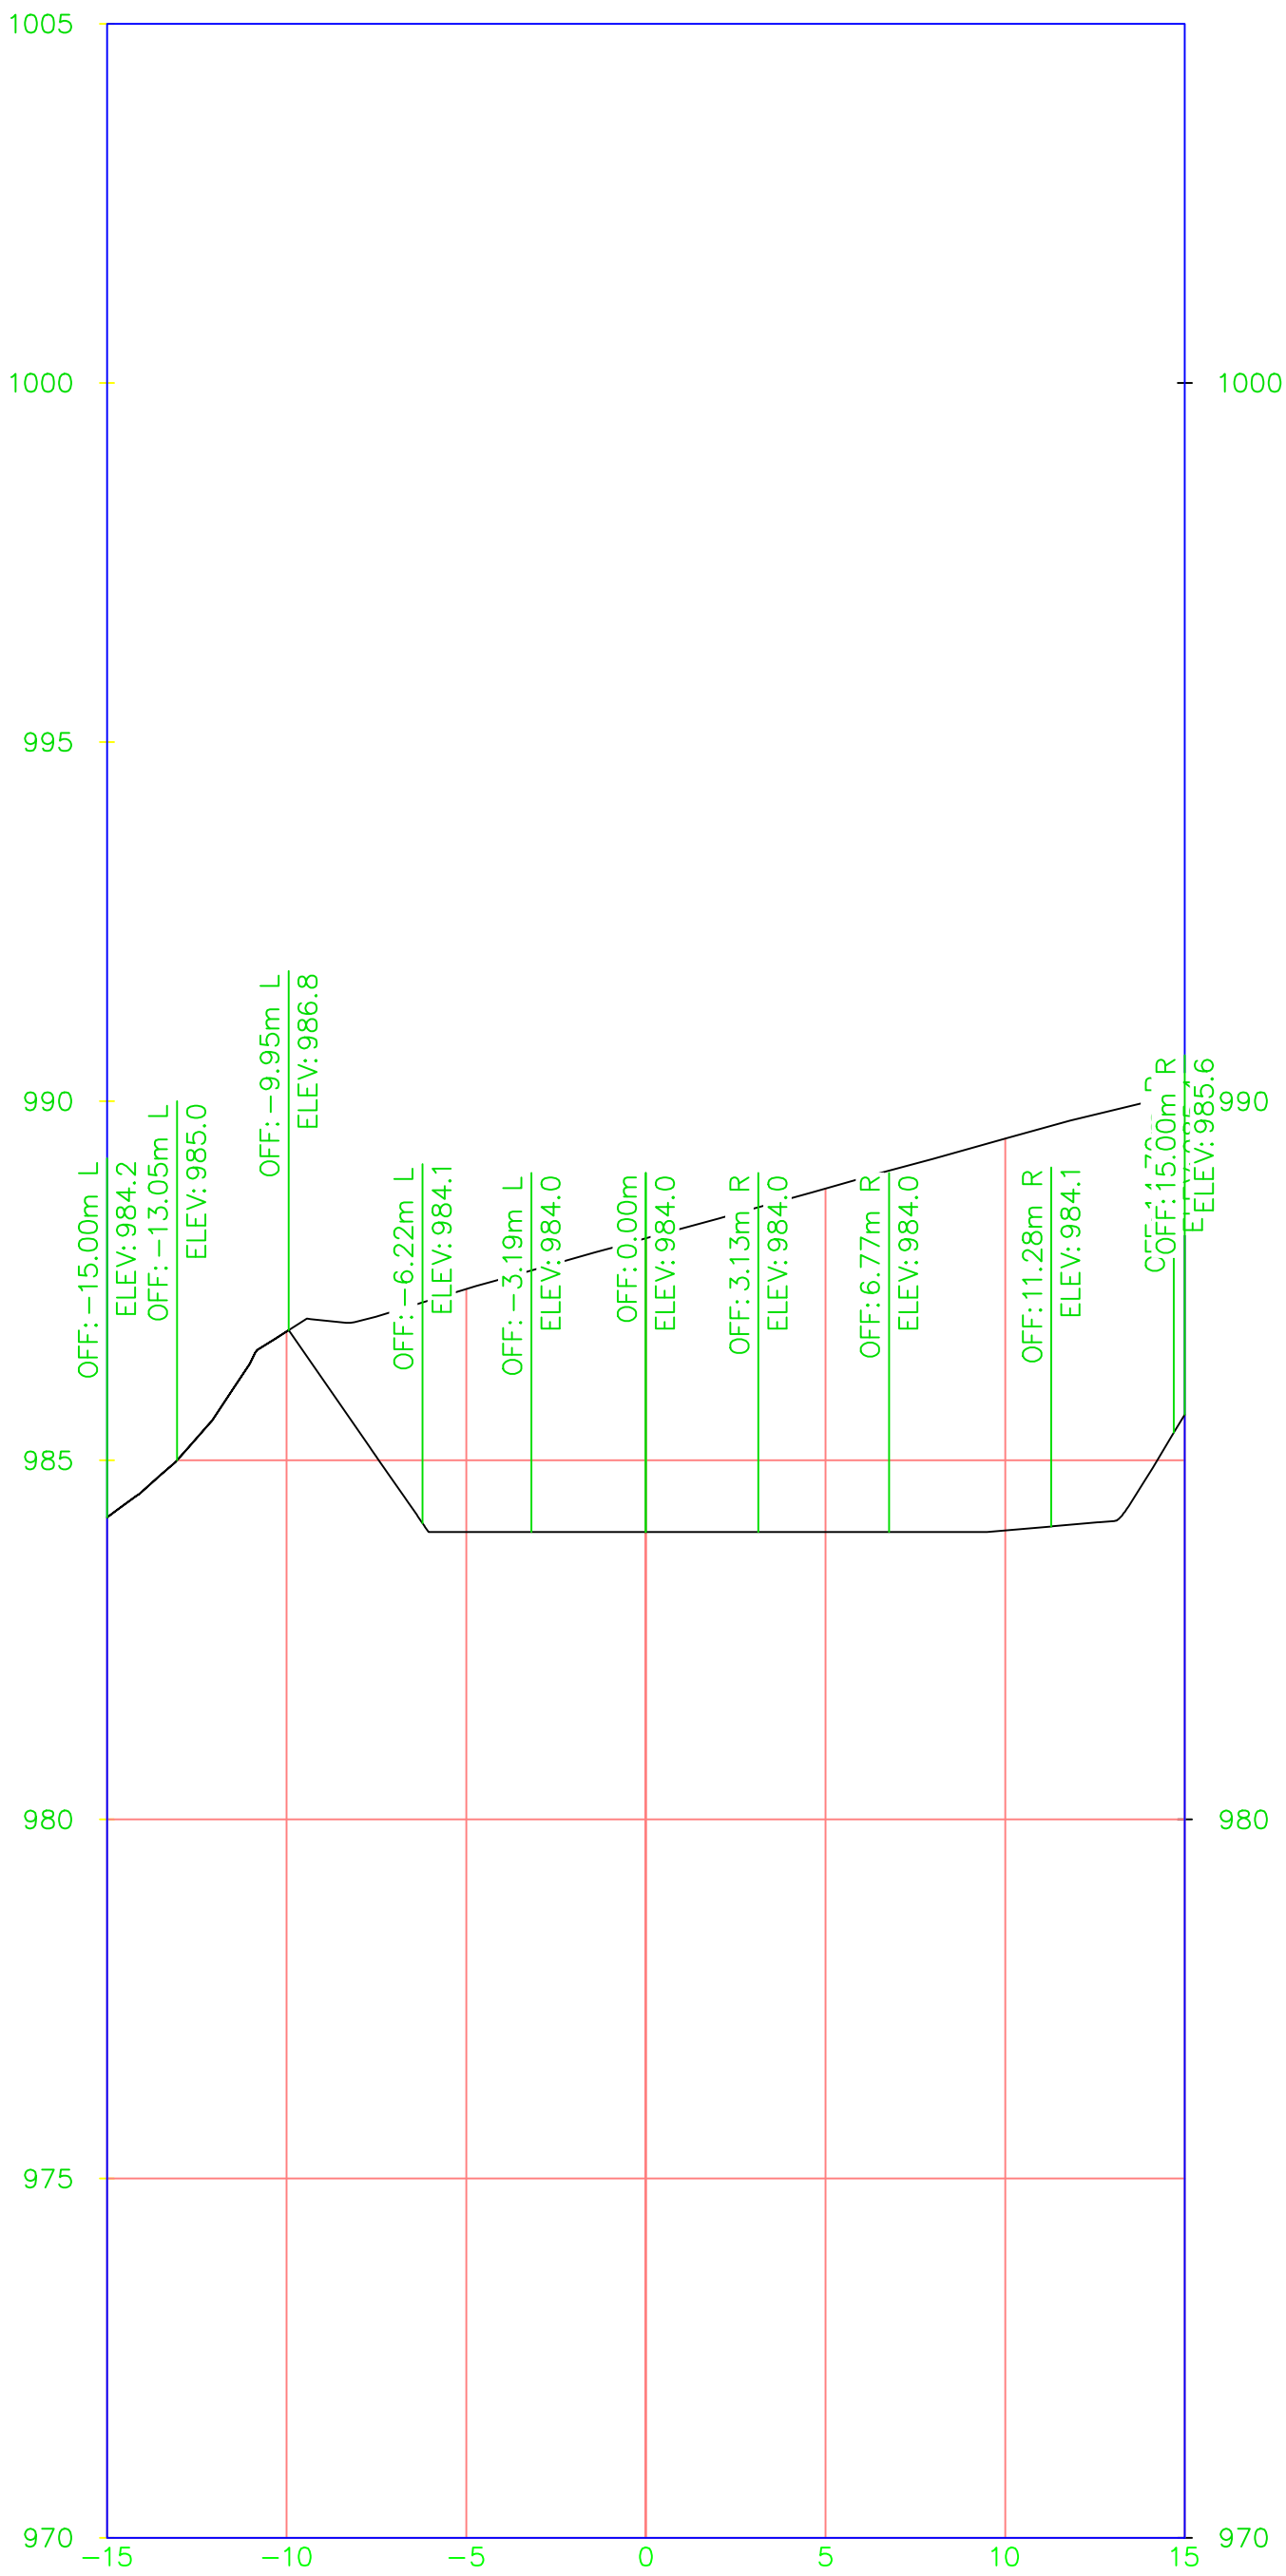

0+296.41

Notas generales:
1 Todas las dimensiones estan dadas en metros, salvo indicación donde sea especificado otro sistema de medida.

GOBERNACION DE SANTANDER GESTOR PDA SANTANDER	CONTRATISTA: JORGE ENRIQUE GUTIERREZ ROMERO	INTERVENTORIA	APROBO:	ESCALA: HORIZONTAL:												OPTIMIZACION Y AMPLIACION RELLENO SANITARIO REGIONAL EL CUCHARO MUNICIPIO DE SAN GIL NIVEL DE COMPLEJIDAD - ALTO	SECCIONES TRANSVERSALES EJE VIA DE ACCESO A FONDO DE VASO Y EXCAVACION	FECHA: MAYO DE 2013	
		NOMBRE : GERMAN A. VANEGAS BARRERA MAT. No. 68202 157313 STD	NOMBRE : GERMAN A. VANEGAS BARRERA MAT. No. 68202 157313 STD	1: 200														PLANO No: 39 DE 43	
		DISEÑO:	DIBUJO:	ESCALA: VERTICAL:															
		NOMBRE : JORGE E. GUTIERREZ ROMERO MAT. No. 68202 084717 STD	NOMBRE : JORGE E. GUTIERREZ ROMERO	1: 100	REV.	mm-año FECHA	DESCRIPCIÓN	NOMBRE	FIRMA	NOMBRE	FIRMA							REVISION No: 1	VERSION No: 1



GOBERNACION DE SANTANDER
GESTOR PDA SANTANDER

JORGE ENRIQUE
GUTIERREZ
ROMERO

INTERVENTORIA	
NOMBRE :	GERMAN A. VANEGAS BARRE
MAT. No.	68202 157313 STD
DISEÑO:	
NOMBRE :	JORGE E. GUTIERREZ ROMERO
MAT. No.	68202 084717 STD

APROBÓ:	
NOMBRE :	GERMAN A. VANEGAS BARRERA
MAT. No.	68202 157313 STD
DIBUJÓ:	
	JORGE E. GUTIERREZ ROMERO

ESCALA HORIZONTAL:	1: 200
ESCALA VERTICAL:	1: 100

 No. REV	aa-mm-dd FECHA
---	-------------------

DESCRIPCIÓN

NOMBRE	FIRMA	NOMBRE	FIRMA
REVISIÓN		APROBACIÓN	

OPTIMIZACION Y AMPLIACION
RELLENO SANITARIO REGIONAL EL CUCHARO
MUNICIPIO DE SAN GIL
NIVEL DE COMPLEJIDAD - ALTO

SECCIONES TRANSVERSALES
EJE VIA DE ACCESO A FONDO DE VASO
Y EXCAVACION

FECHA: MAYO DE 2013	
PLANO No: 40 DE 43	
REVISION No: 1	VERSION 1




TRANSVERSALES A FONDO DE VASO ACION	FECHA: MAYO DE 2013	
	PLANO No: 41 DE 43	
	REVISION No: 1	VERSION No: 1



1 Todas las dimensiones estan dadas en metros, salvo indicación donde sea especificado otro sistema de medida.

GOBERNACION DE SANTANDER GESTOR PDA SANTANDER	CONTRATISTA: JORGE ENRIQUE GUTIERREZ ROMERO	INTERVENTORIA	APROBO:	ESCALA HORIZONTAL:							OPTIMIZACION Y AMPLIACION RELLENO SANITARIO REGIONAL EL CUCHARO MUNICIPIO DE SAN GIL	SECCIONES TRANSVERSALES EJE VIA DE ACCESO A FONDO DE VASO Y EXCAVACION	FCHA: MAYO DE 2013	
		NOMBRE : GERMAN A. VANEGAS BARRERA MAT. No. 68202 157313 STD	NOMBRE : GERMAN A. VANEGAS BARRERA MAT. No. 68202 157313 STD	1: 200										P.LIND No: 42 DE 43
		VISADO:	DIBUJO:											
		NOMBRE : JORGE E. GUTIERREZ ROMERO MAT. No. 68202 084717 STD	:JORGE E. GUTIERREZ ROMERO	ESCALA VERTICAL:										
													REVISION No: 1	VERSION No: 1

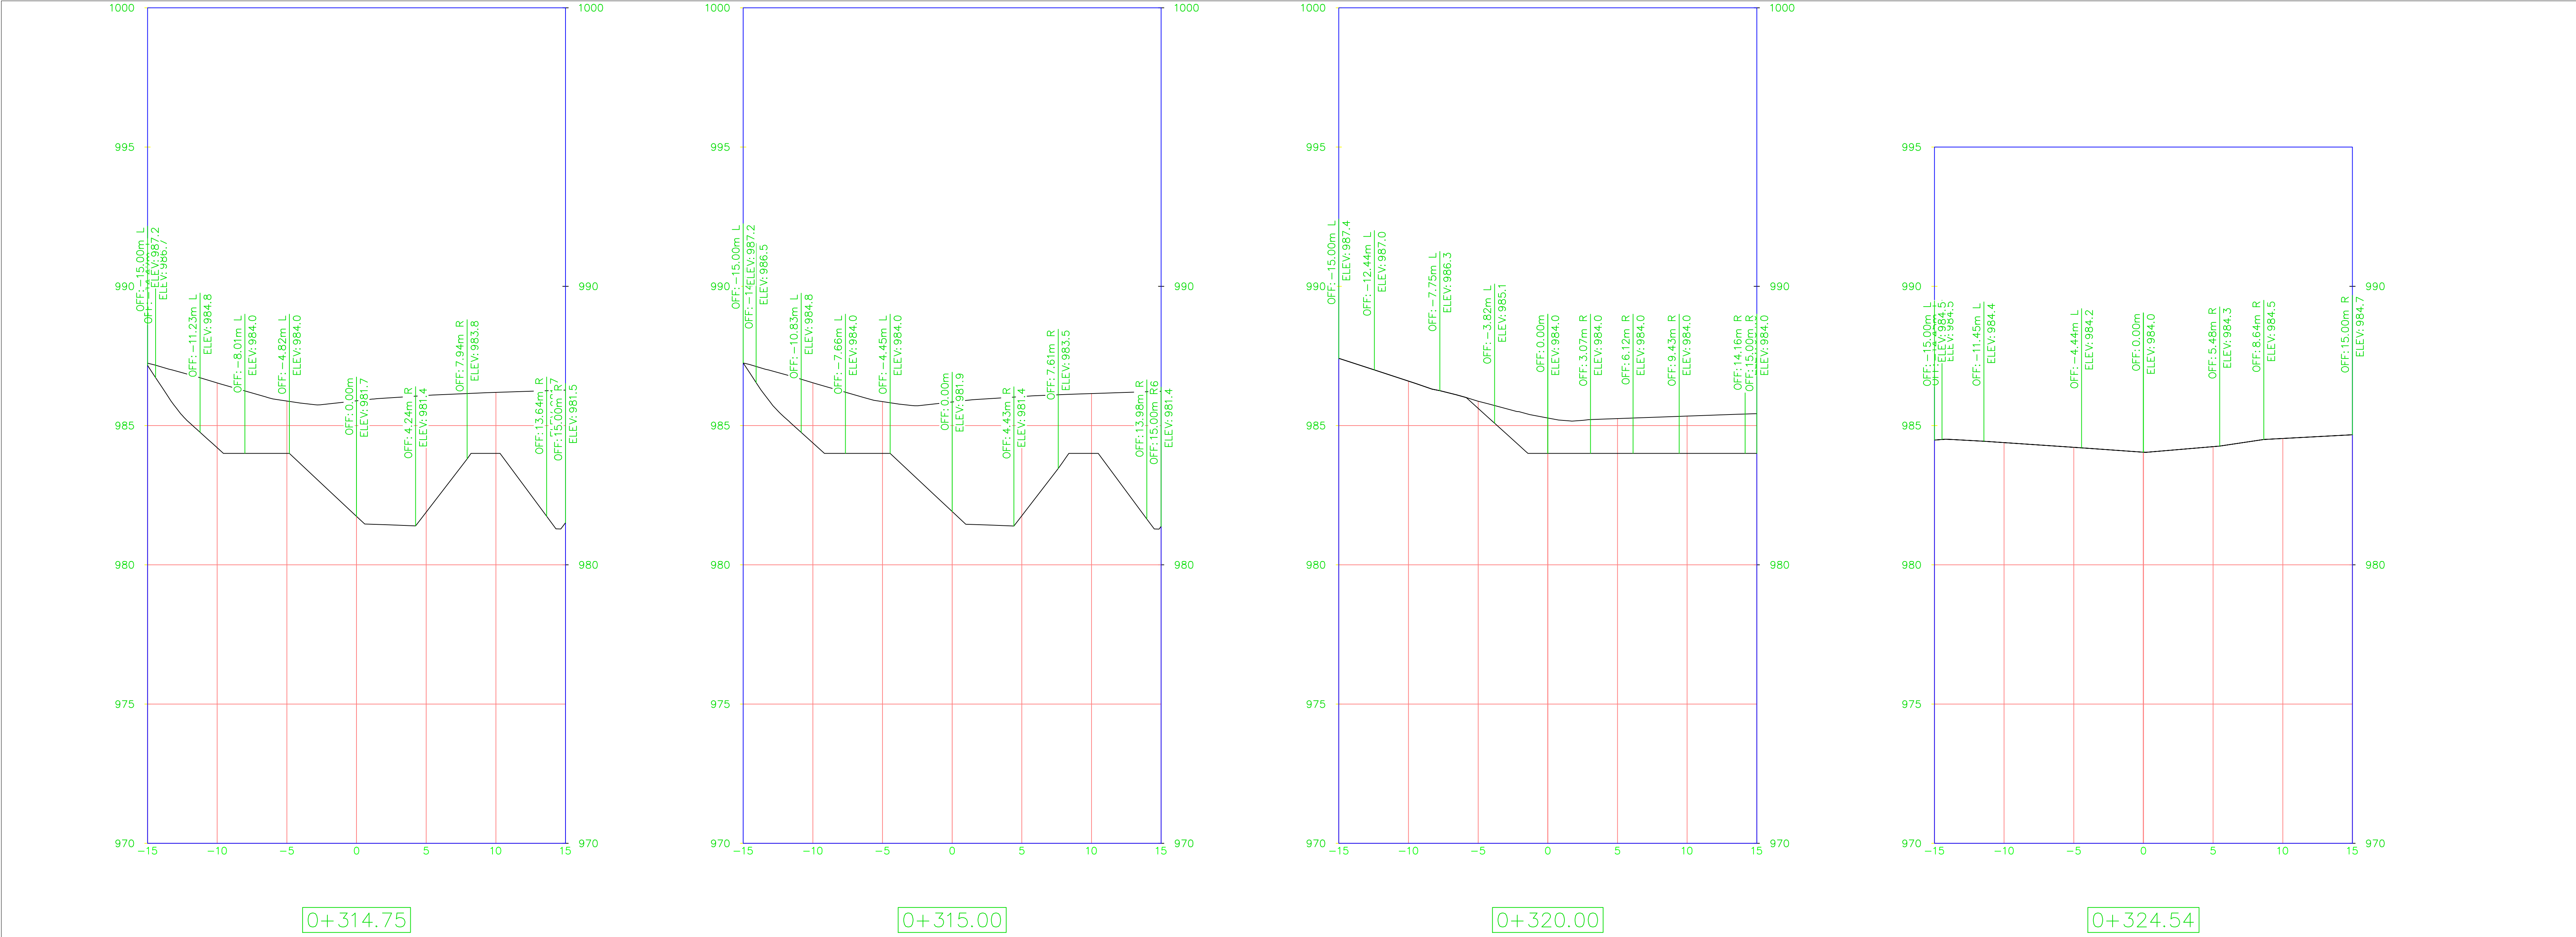

Notas generales:
1 Todas las dimensiones estan dadas en metros, salvo indicación donde sea especificado otro sistema de medida.

GOBERNACION DE SANTANDER GESTOR PDA SANTANDER	CONTRATISTA: JORGE ENRIQUE GUTIERREZ ROMERO	INTERVENTORIA		APROBO:		ESCALA HORIZONTAL:												OPTIMIZACION Y AMPLIACION RELLENO SANITARIO REGIONAL EL CUCHARO MUNICIPIO DE SAN GIL NIVEL DE COMPLEJIDAD - ALTO	SECCIONES TRANSVERSALES EJE VIA DE ACCESO A FONDO DE VASO Y EXCAVACION	FECHA: MAYO DE 2013	
		NOMBRE : GERMAN A. VANEGAS BARRERA MAT. No. 68202 157313 STD		NOMBRE : GERMAN A. VANEGAS BARRERA MAT. No. 68202 157313 STD		1: 200														PLANO No: 43 DE 43	
		DISEÑO:		DIBUJO:		ESCALA VERTICAL:	
		NOMBRE : JORGE E. GUTIERREZ ROMERO MAT. No. 68202 084717 STD		NOMBRE : JORGE E. GUTIERREZ ROMERO		1: 100		DESCRIPCIÓN	





- Notas generales:
- 1 Todas las dimensiones estan dados en metros, salvo indicación donde sea especificado otro sistema de medida.
 - 2 Chimeneas para evacuación de gases: Las siguientes cajas para cambio de dirección corresponden al arranque de chimenea: (1), (11), (13), (15), (2) y (5).
 - 3 La cota consignada al inicio y fin de cada tramo colector de lixiviado corresponden en la parte superior a la cota fondo excavado y en la parte inferior a la cota clave de tubería.
 - 4 S : pendiente
HDPE : Polietileno de alta densidad
Rectángulos de 1,0m x 1,0 m corresponden a cajas para cambio de dirección.
Círculos con letra S en su interior corresponden a pozos convencionales de alcantarillado.
 - 5 Línea doble paralela entre cajas corresponde a tubería colectora trabajando a flujo libre.
 - 6 Línea sencilla saliendo de caseta de bombeo corresponde a tubería de impulsión trabajando a presión.

GOBERNACION DE SANTANDER GESTOR PDA SANTANDER	CONTRATISTA: JORGE ENRIQUE GUTIERREZ ROMERO	INTERVENTORIA	APROBO:	ESCALA HORIZONTAL:											OPTIMIZACION Y AMPLIACION RELLENO SANITARIO REGIONAL EL CUCHARO MUNICIPIO DE SAN GIL	MANEJO DE LIXIVIADOS Y GASES	FECHA:	MAYO DE 2013
		NOMBRE : GERMAN A. VANEGAS BARRERA MAT. No. 68202 157313 STD	NOMBRE : GERMAN A. VANEGAS BARRERA MAT. No. 68202 157313 STD	1: 250													PLANO No:	1 DE 1
		DISEÑO:	DIBUJO:	ESCALA VERTICAL:													REVISION No:	1
		NOMBRE : JORGE E. GUTIERREZ ROMERO MAT. No. 68202 084717 STD	JORGE E. GUTIERREZ ROMERO	SIN ESCALA	REV.	oo-mm-dd	FECHA	DESCRIPCIÓN	NOMBRE	FIRMA	NOMBRE	FIRMA	NIVEL DE COMPLEJIDAD - ALTO	VERSION No:			1	
														REVISION		APROBACIÓN		









FECHA: MAYO DE 2013	
PLANO No: 3 DE 3	
REVISION No: 1	VERSION 1

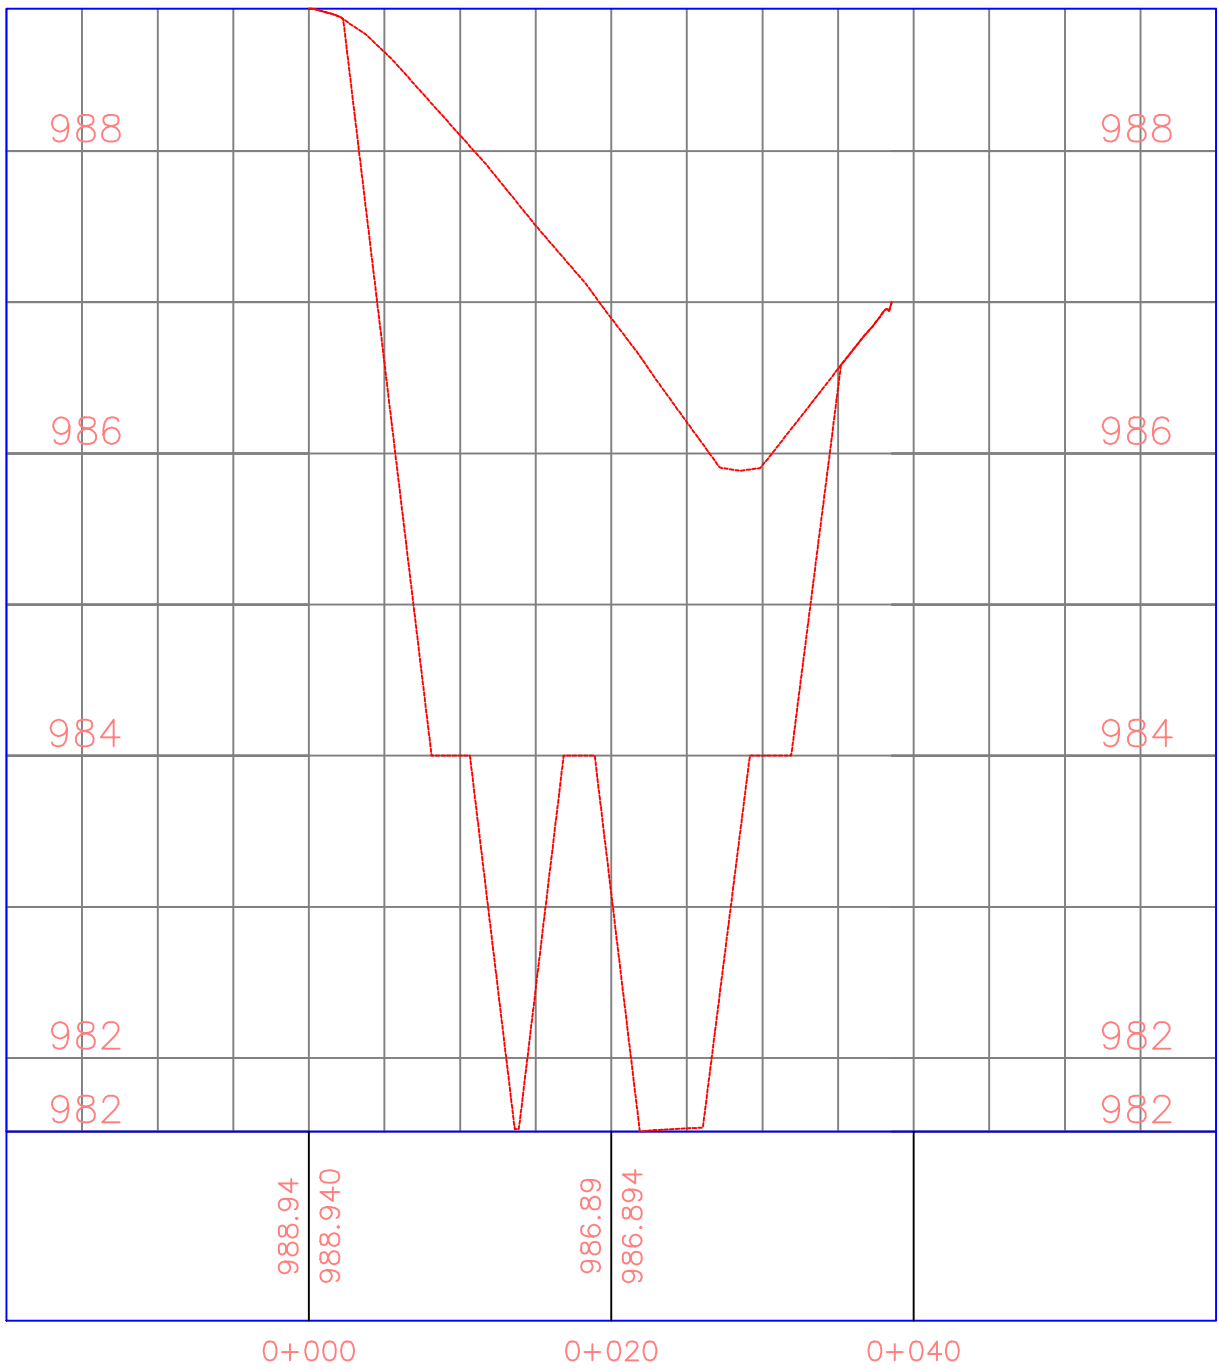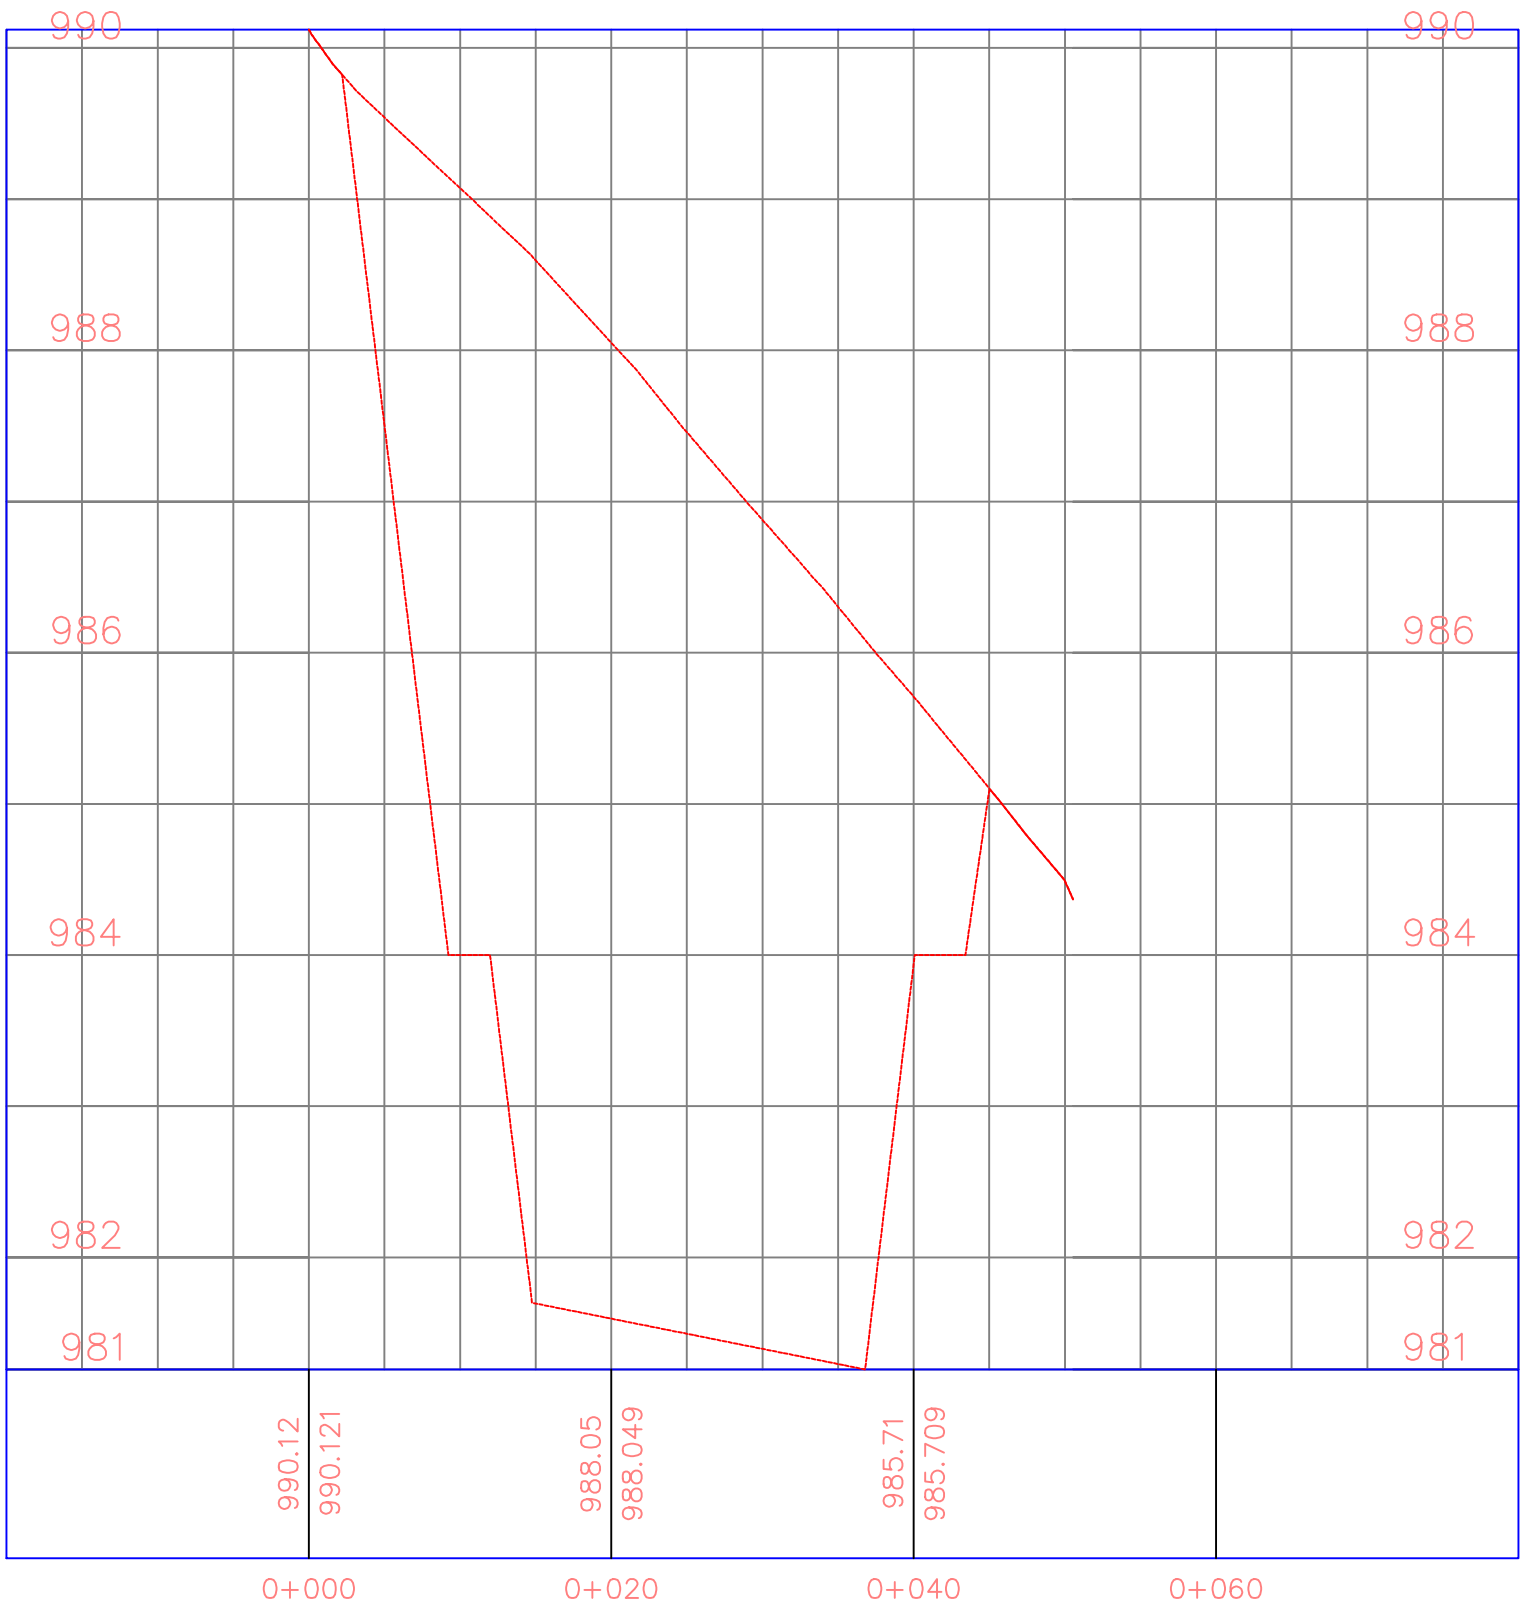

1 Todas las dimensiones están dadas en metros, salvo indicación donde sea especificado otro sistema de medida.

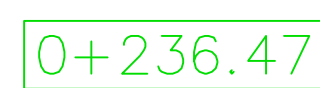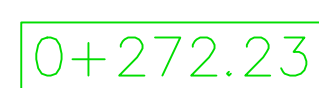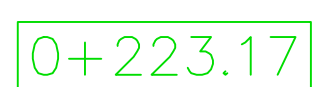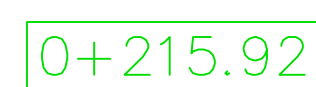

GOBERNACION DE SANTANDER
GESTOR PDA SANTANDER

INTERVENTORIA	
NOMBRE :	GERMAN A. VANEGAS BARRERA
MAT. No.	68202 157313 STD
DISERO:	
NOMBRE :	JORGE E. GUTIERREZ ROMERO
MAT. No.	68202 084717 STD

APROBÓ:	
NOMBRE :	GERMAN A. VANEGAS BARRERA
MAT. No.	68202 157313 STD
DIBUJÓ:	
	JORGE E. GUTIERREZ ROMERO

ESCALA HORIZONTAL:	1: 400
ESCALA VERTICAL:	1:400

△ No. REV	aa-mm-dd FECHA

DESCRIPCIÓN

NOMBRE	FIRMA
REVISIÓN	

RE	FIRM
PROBABACIÓN	

OPTIMIZACION Y AMPLIACION
RELLENO SANITARIO REGIONAL EL CUCHARO
MUNICIPIO DE SAN GIL

NIVEL DE COMPLEJIDAD - ALTO

EXCAVACIONES
VISTA DE SECCIONES TRANSVERSALES
A VIA DE ACCESO

FECHA: MAYO DE 2013	
PLANO No: 2 DE 2	
REVISION No: 1	VERSION 1