



CONSULTORÍA:



DISEÑO:

Ana María Madrigal S.
M.P. 25202-276677 CND

REVISÓ:

José Eduardo Estevez V.
M.P. 25202-278025 CND

APROBÓ:

Carlos Alberto Giraldó L.
M.P. 17935 CND

INTERVENTORÍA:

Marín Ingeniería
Jaime Mora Ramírez
M.P. 5408 CND

REFERENCIAS TOPOGRÁFICAS

PLACA	ESTE (m)	NORTE (m)	COTA (m.s.n.m)
BOCA	999729.122	1004997.698	2663.727
GPS3	973783.780	1013848.884	2540.379
GPS4	974643.451	1013744.480	2538.264
GPS5	972906.200	1013617.217	2536.988
GPS6	972788.860	1013562.111	2537.998
GPS7	968891.858	1014267.832	2579.747
GPS8	968891.858	1014267.832	2579.747
GPS9	963328.038	1011998.981	1718.182
GPS10	963328.038	1011998.981	1718.182
GPS11	961197.095	1007980.035	1102.618
GPS12	961198.411	1007747.860	1091.023
GPS15	968928.288	1014480.301	2649.022
GPS16	968911.927	1014553.390	2641.638

OBSERVACIONES O MODIFICACIONES

FECHA	Nº	OBSERVACION
16/12/2014	1	Revisión de planos y TPOs.
16/09/2014	2	Pls Válvulas y accesorios
25/02/16	3	Del terreno y Gato labra

CONVENCIONES

- TERRENO
- TUBERÍA EXISTENTE
- TUBERÍA A INSTALAR
- TUBERÍA A REINSTALAR
- QUEBRADAS, RÍOS Y DRENAJES
- EMPATE A INSTALAR
- PURGA DESAGÜE A INSTALAR
- VENTOSA A INSTALAR
- PURGA DESAGÜE A REINSTALAR
- VÁLVULA CINETICA O SIMILAR A INSTALAR
- FILTRO A INSTALAR
- PURGA DESAGÜE A REINSTALAR
- VÁLVULA DE CHEQUEO A INSTALAR
- TAPON 4" A INSTALAR
- REDUCCION A INSTALAR
- HD HIERRO DUCTIL
- HDA HIERRO DUCTIL CON UNIÓN ACERROJADA
- ACERO ACERO AL CARBONO
- ESP ESTACION REDUCCION DE PRESION
- ESP ESTACION PURGACION DE PRESION

NOTAS:


- La tubería por instalar o reinstalar en HD debe tener una profundidad mínima a clave de 1.00m.
- La tubería existente que no se va a retirar debe ser lavada con manguera de chorro a presión previamente a la inspección CCTV.
- La tubería existente que no se va a retirar se debe inspeccionar completamente con CCTV y cambiar todos los tramos y accesorios que no se encuentren en buen estado.
- Todos los anillos de las accesorios de la tubería existente que no se va a retirar deben identificarse, medirse y reconstruirse hasta las dimensiones requeridas.
- Todos los accesorios y tubos que se retiren deben ser lavados, inspeccionados y determinados su buen estado antes de volver a reinstalar.
- Todos los anillos deben ser diseñados y controlados de acuerdo con las presiones de trabajo del informe de modelación hidráulica.
- Pueden existir topónimos requeridos adicionales a los mostrados.
- La localización de los válvulas y de los accesorios es aproximada y su ubicación definitiva debe ser definida en el sitio y aprobada por la interventoría.
- No se instalarán válvulas y accesorios incluidos en la cámara de quebre de presión.

DISEÑO


PROYECTO:
CONSULTORÍA DE DIAGNÓSTICO Y EVALUACIÓN INTEGRAL PARA LA PUESTA EN OPERACIÓN DEL ACUEDUCTO REGIONAL LA MESA-ANAFORMA DEL DEPARTAMENTO DE CUNDINAMARCA EN SUS DIFERENTES FASES

CONTENIDO:
CONDUCCIÓN MADRID-LA MESA
TRAMO TANQUE BOJACA-PTAP LA MESA
PLANTA PERFILES
K21+700 A K23+500


FECHA:	PLANO Nº:
14/11/2014	15 DE 32
ESCALAS: INDICADAS	
ARCHIVO: C320-LE-LAME-DIS-(12-24)-32-V1_CDM_V3.dwg	VERSIÓN: 3
CÓDIGO: C320-LE-LAME-DIS-15-32-V3	

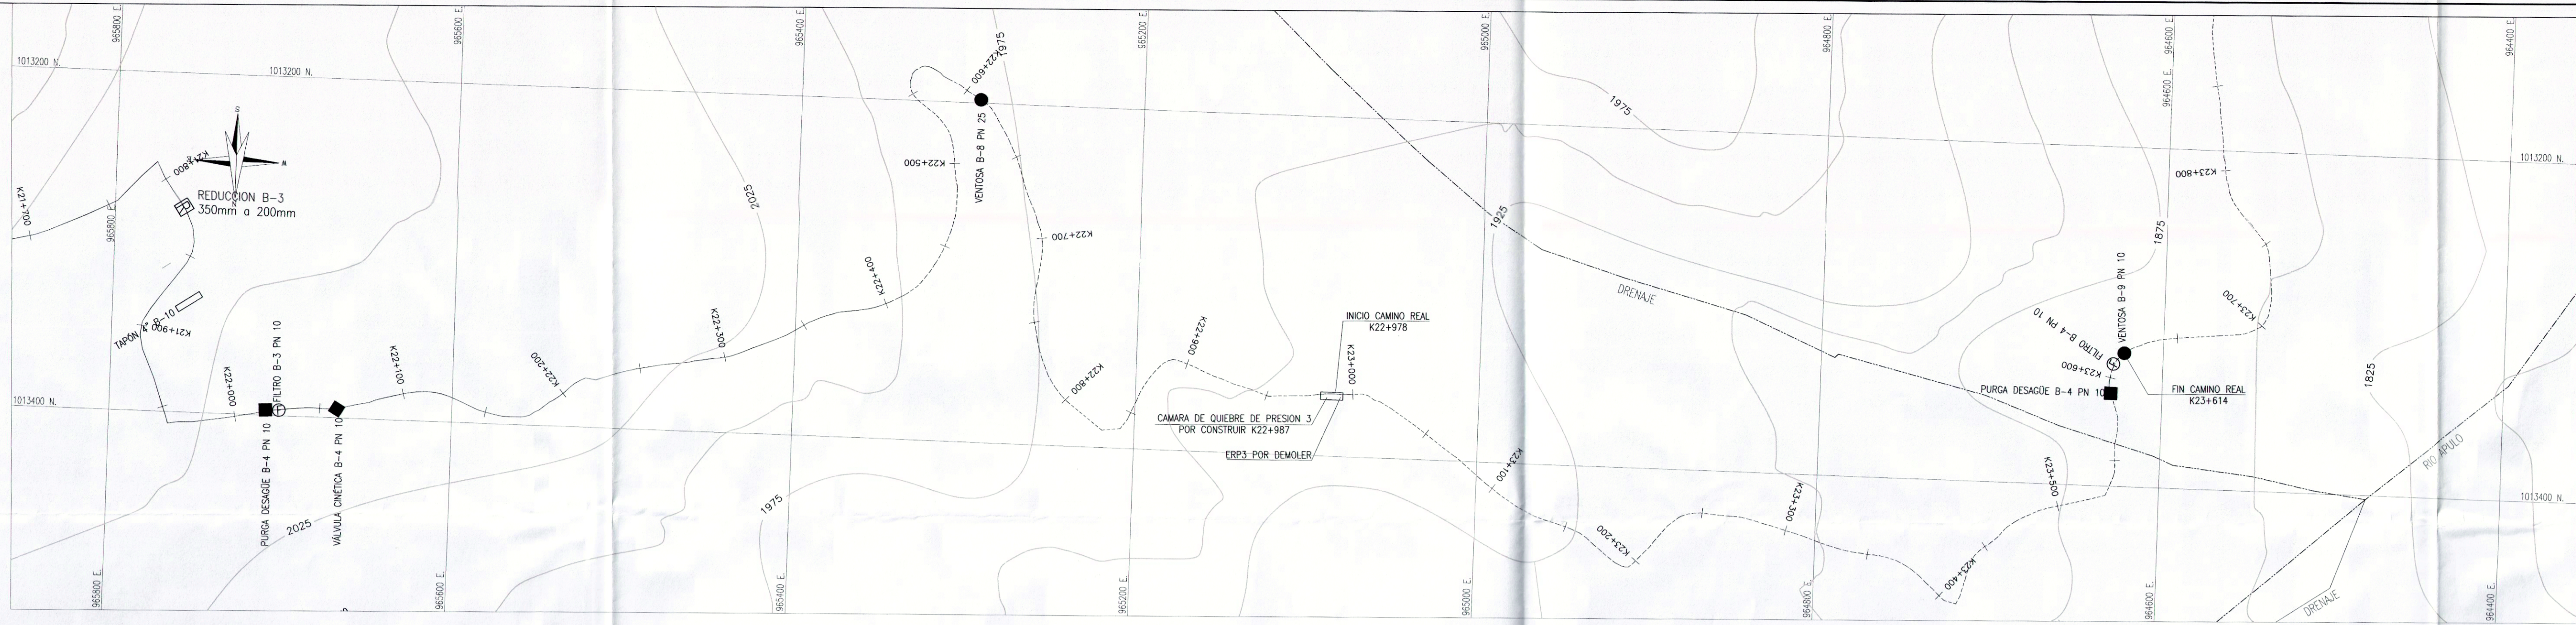

PLANTA ESCALA 1:2000

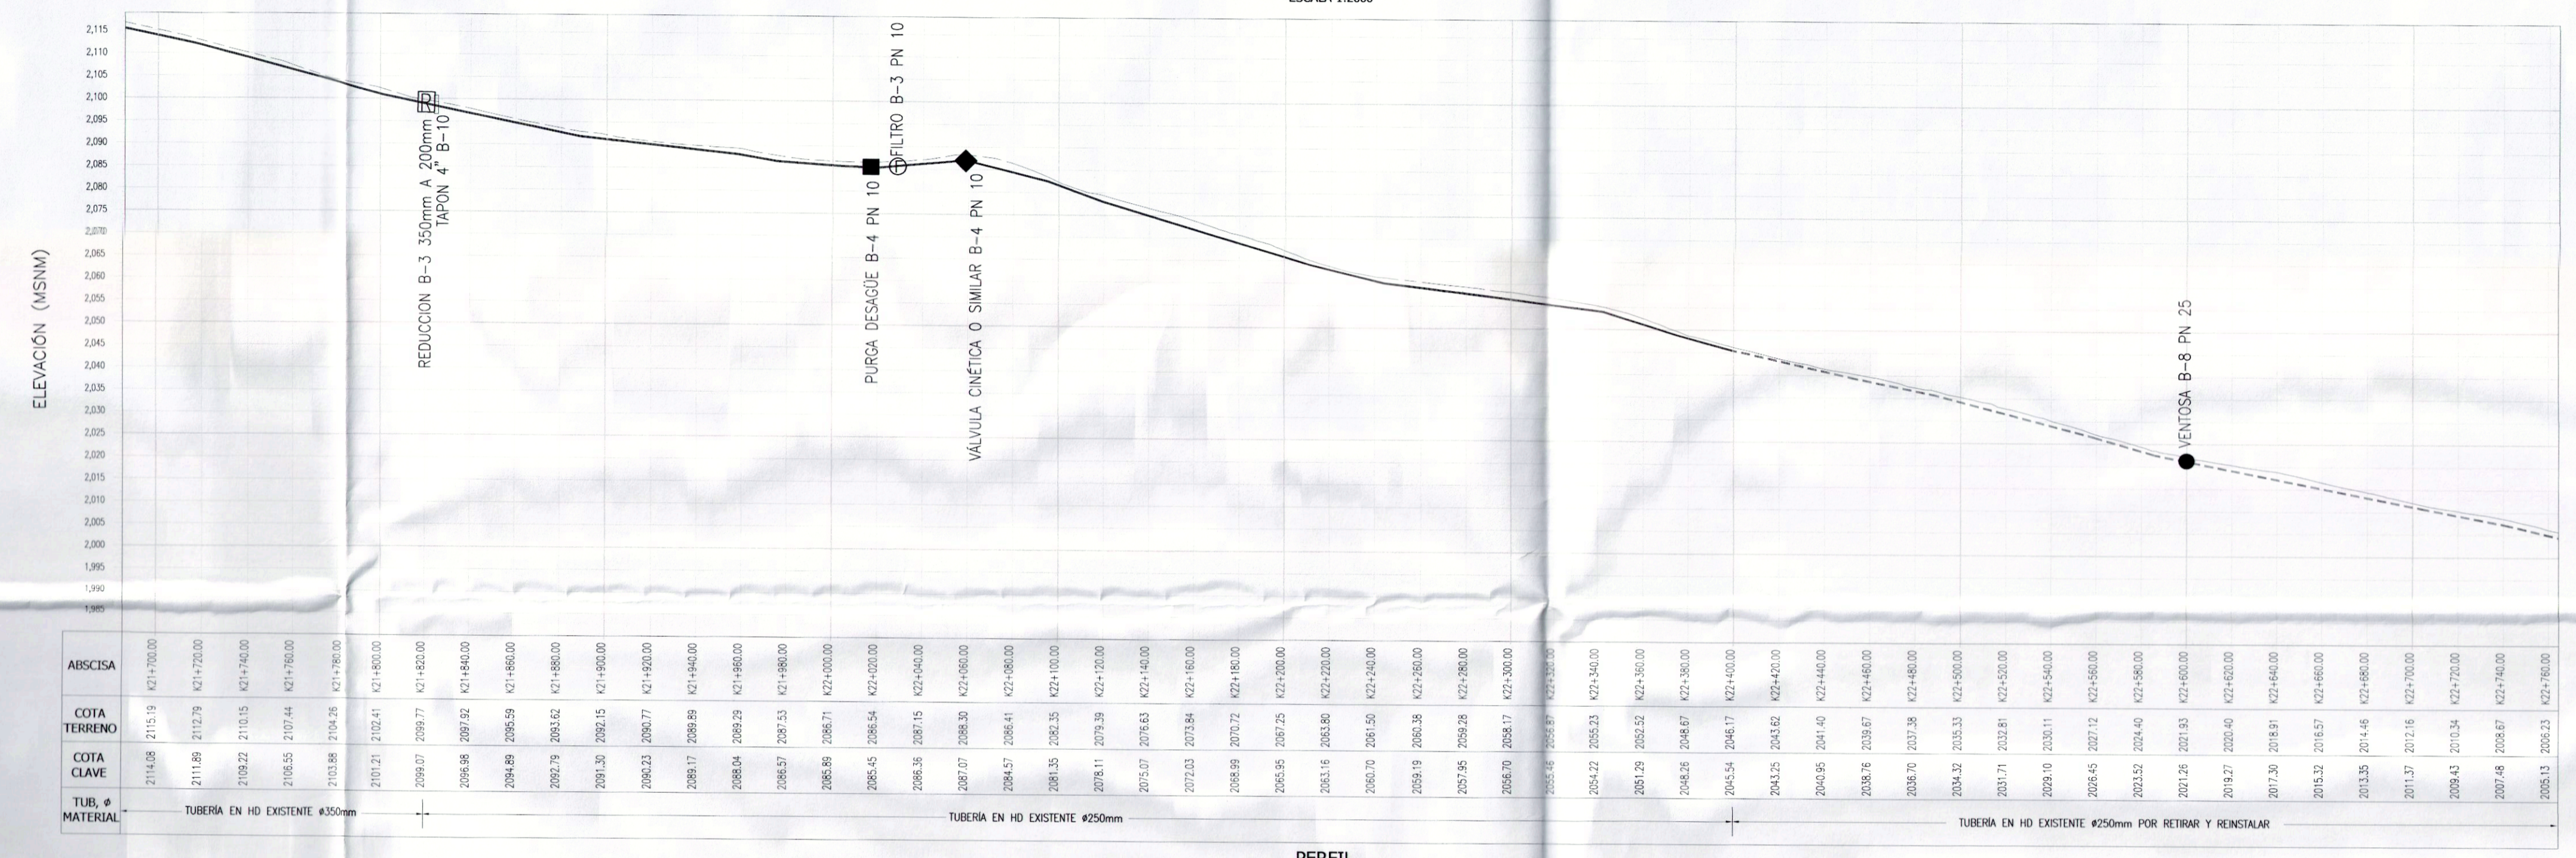

PERFIL ESCALA H 1:3000 ESCALA V 1:1000

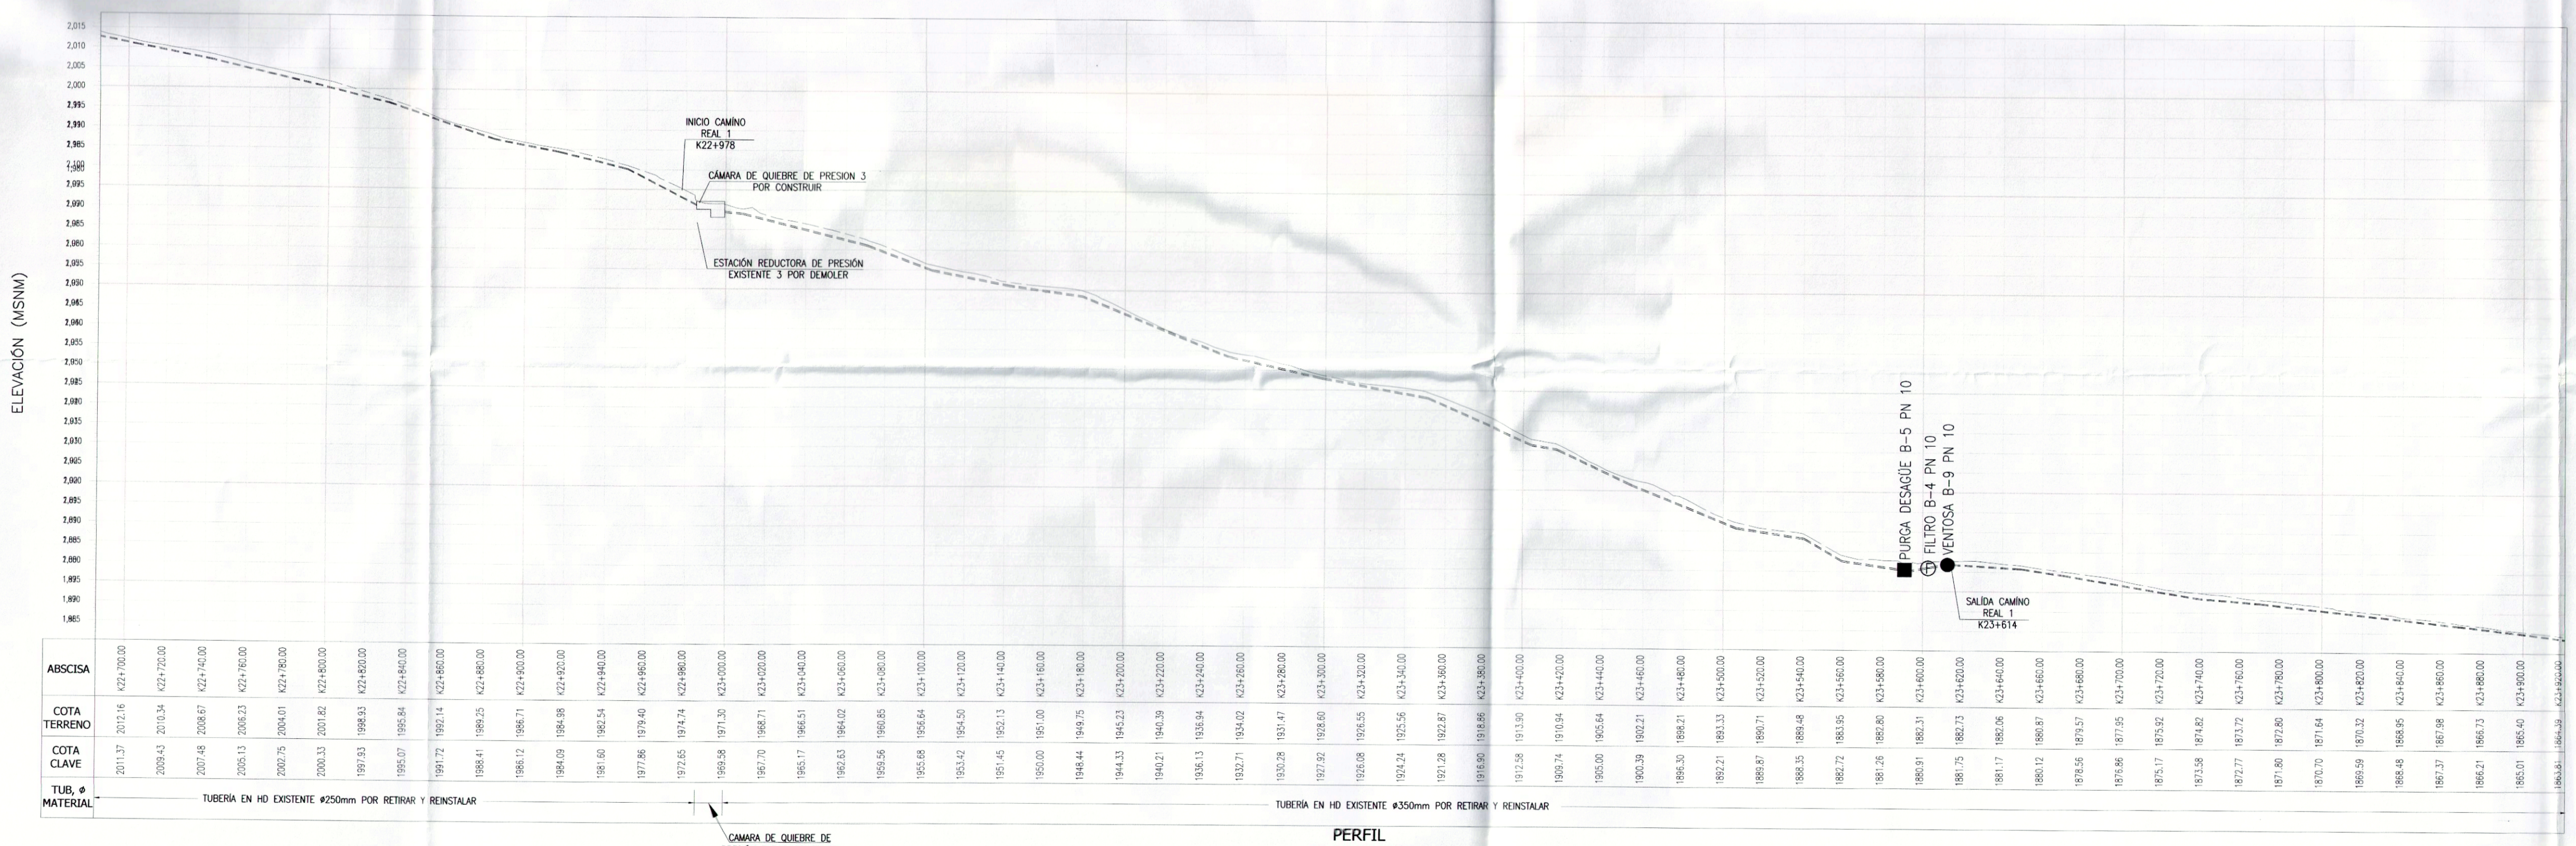

PERFIL ESCALA H 1:2000 ESCALA V 1:1000

ABSCISA	COTA TERRENO	COTA CLAVE	TUB. # MATERIAL
