


3 FACHADA 3
A110 1:100

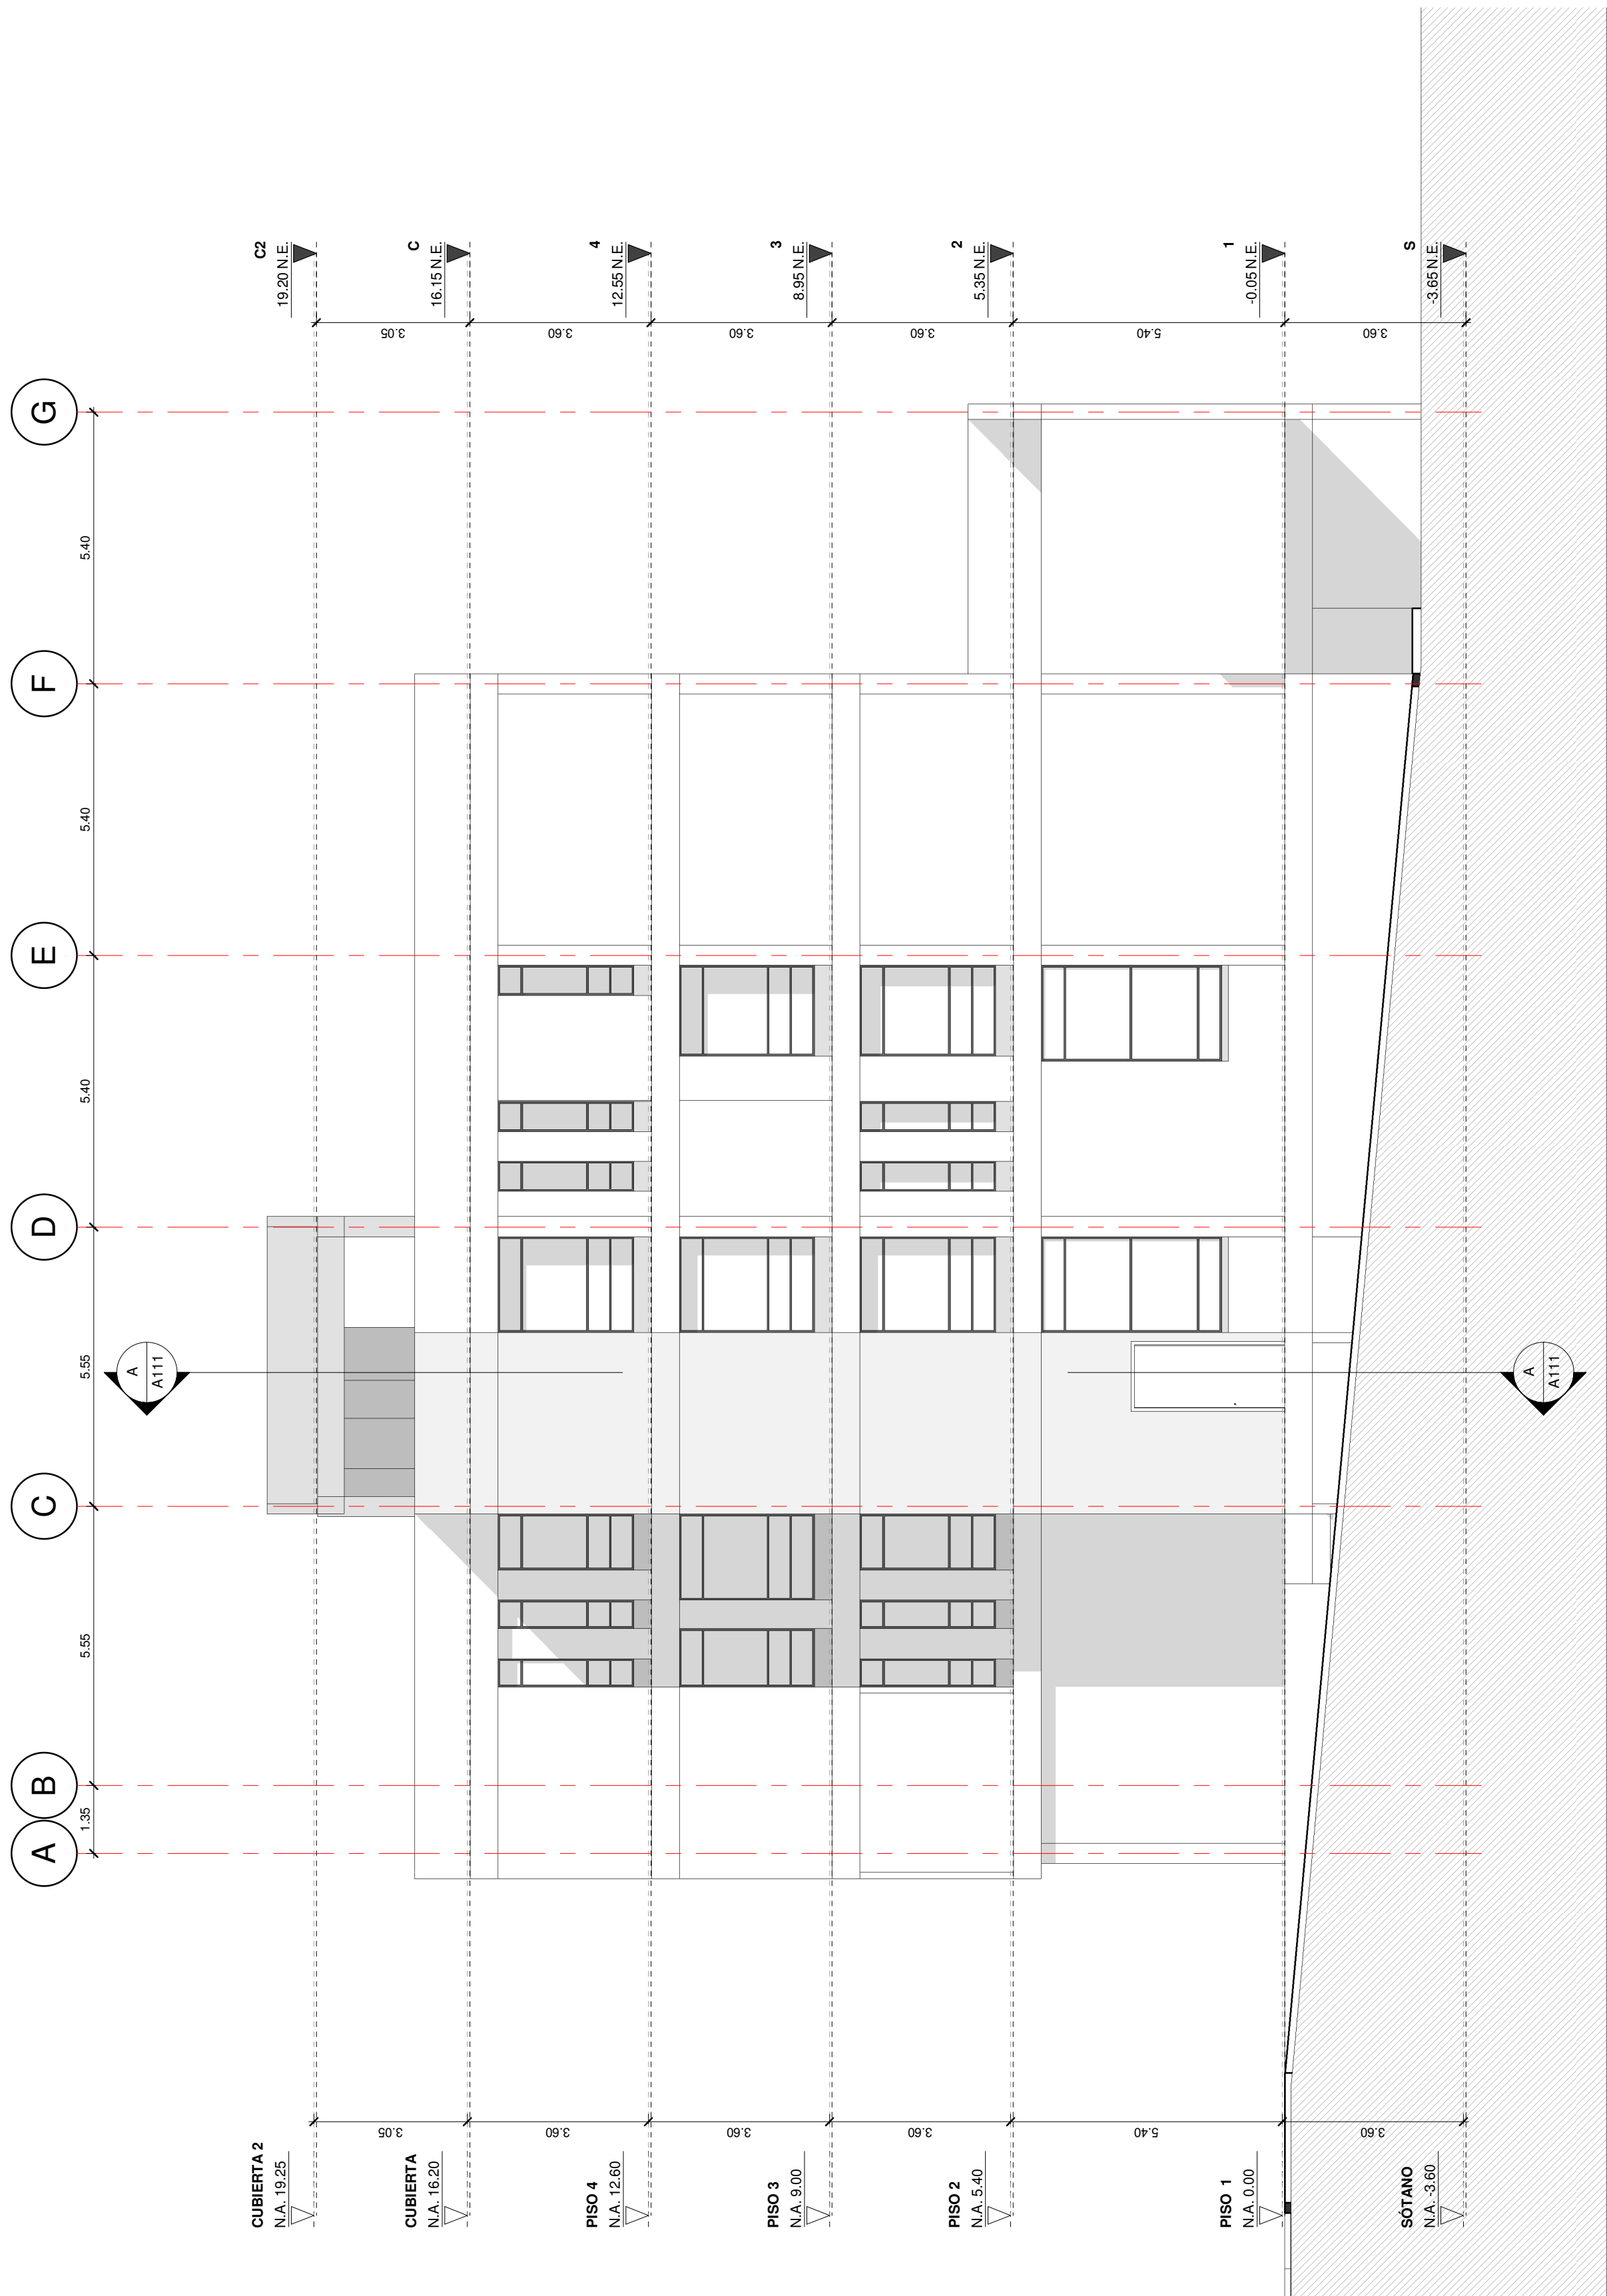

4 FACHADA 4
A110 1:100



VERSION	FECHA	OBSERVACIONES