


1 FACHADA 1
A109 1:100

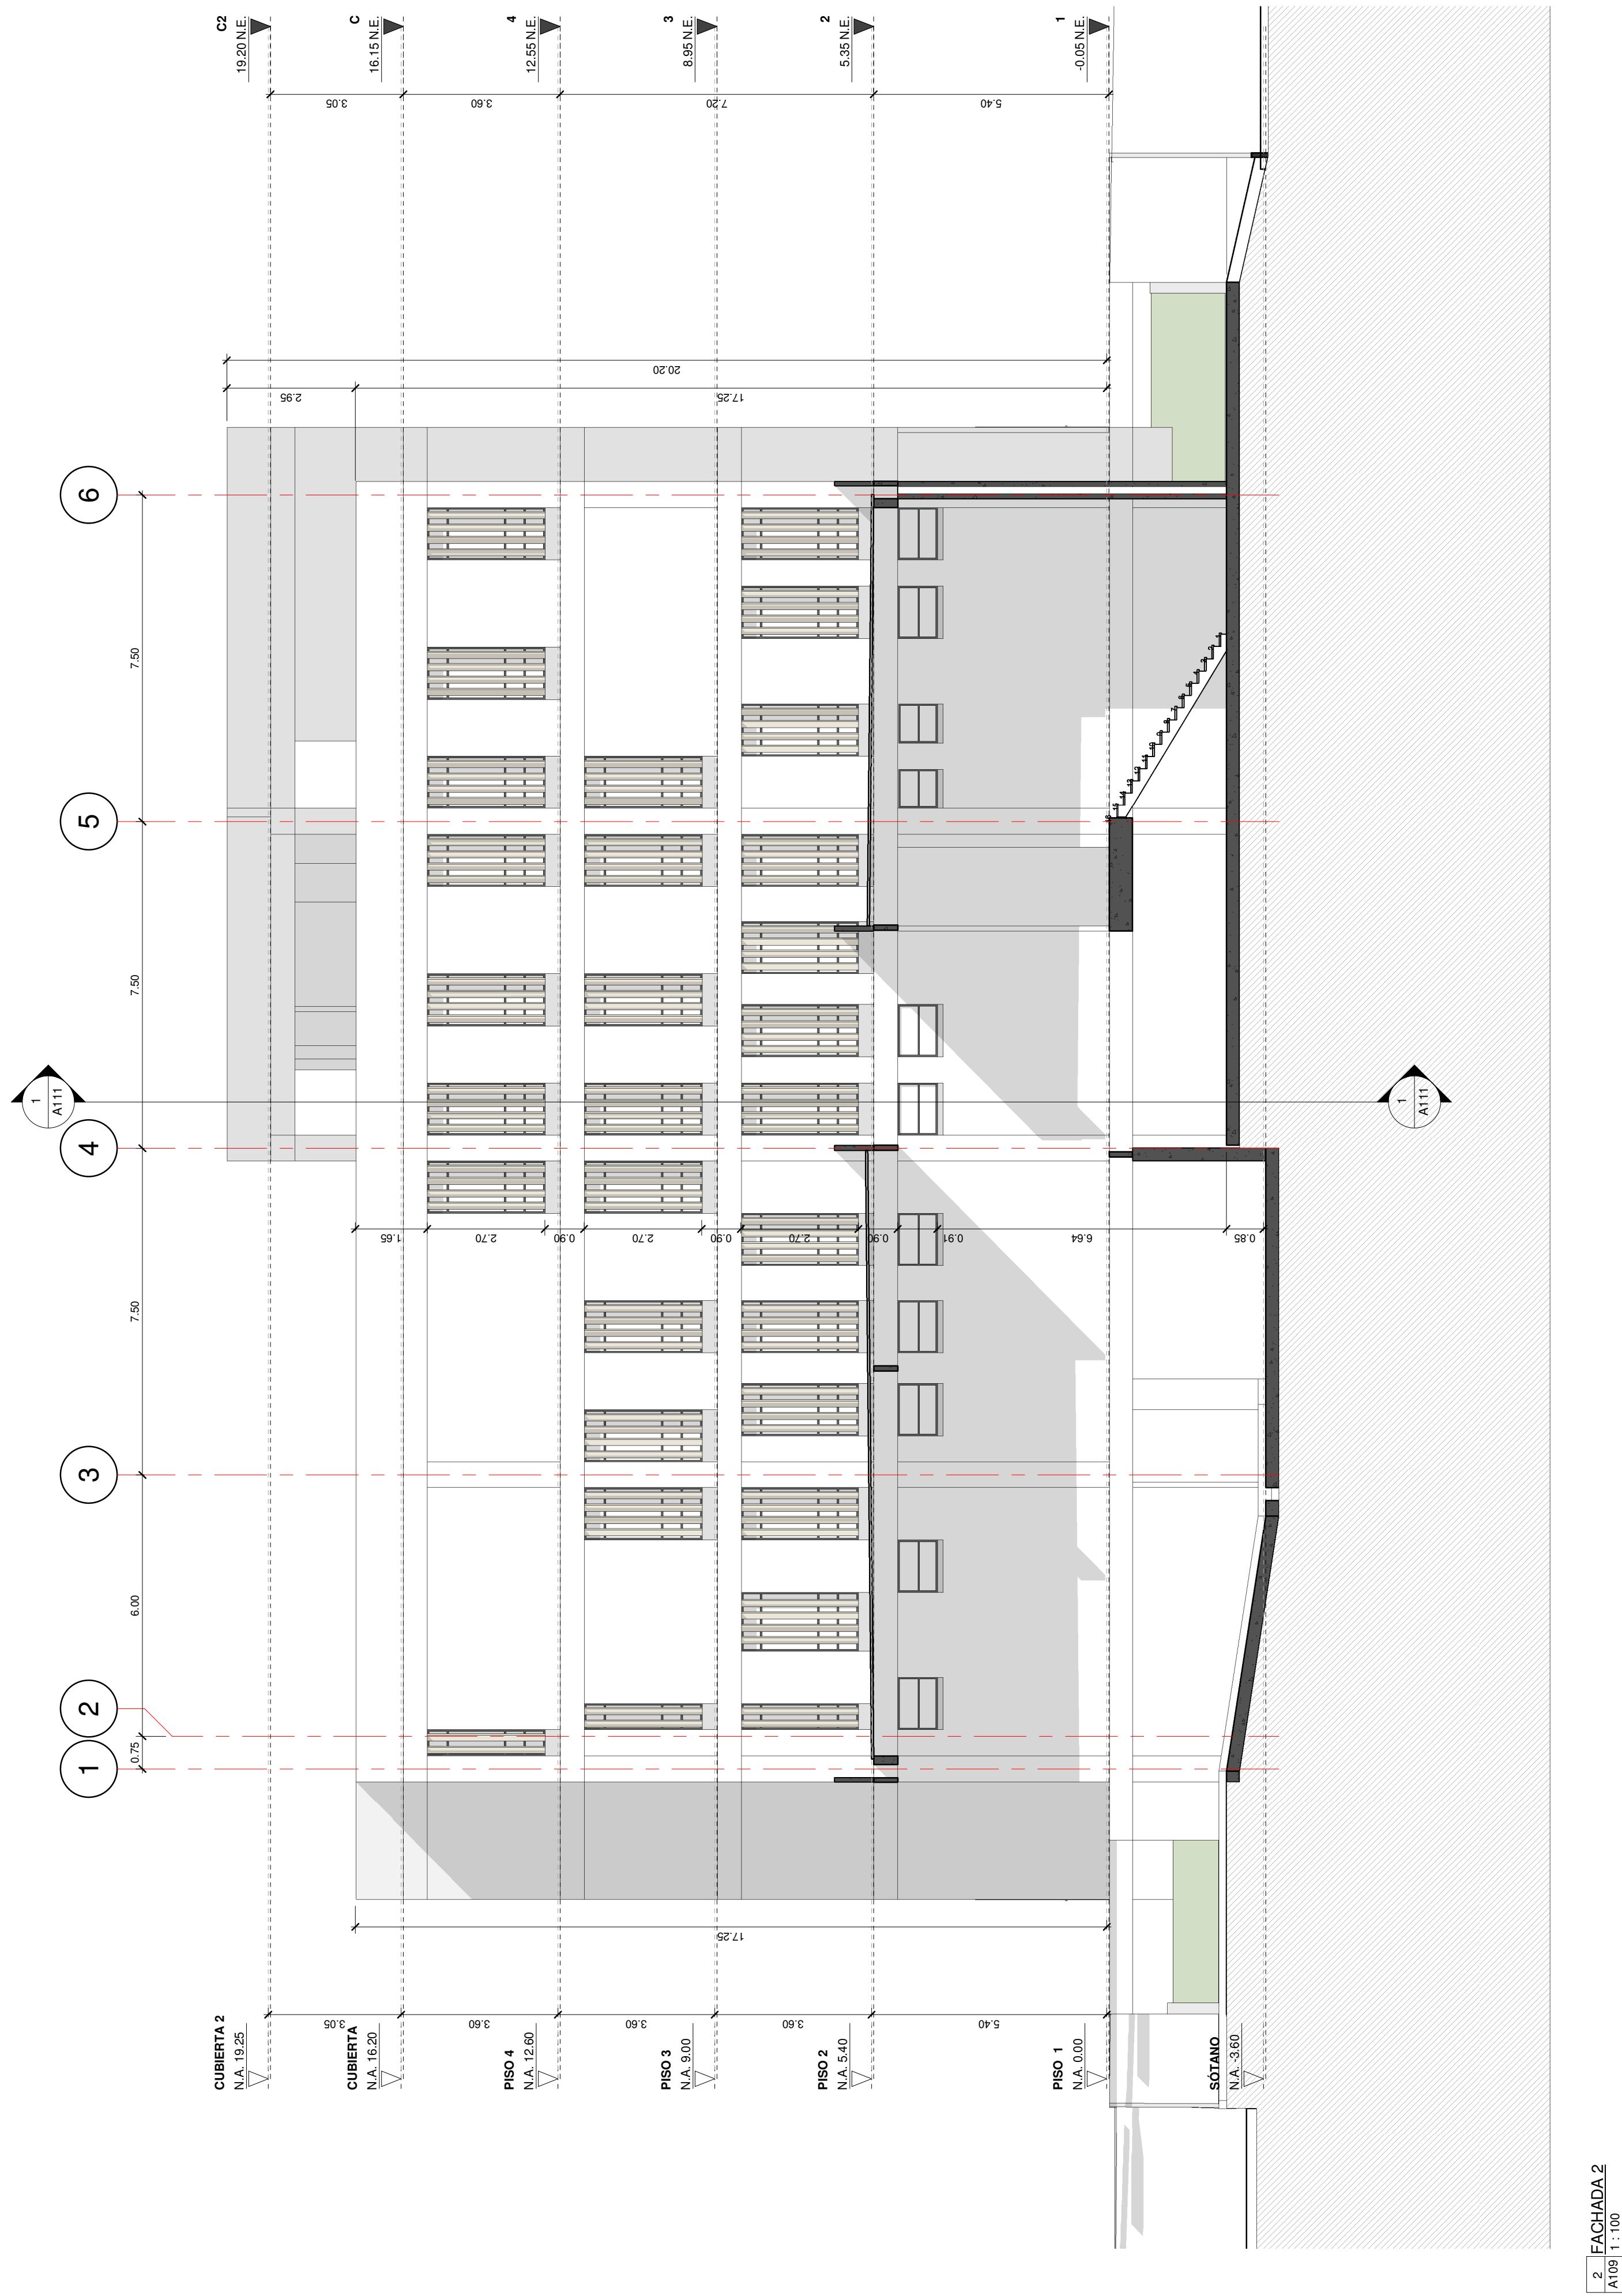

2 FACHADA 2
A108 1:100

SECRETARÍA DE
SEGURIDAD, CONVIVENCIA
Y JUSTICIA

BOGOTÁ

Secretaría Distrital de
SEGURIDAD, CONVIVENCIA Y JUSTICIA

DIRECCIÓN TÉCNICA

Financiera de desarrollo territorial S.A
FINETER

UNIDAD DE REACCIÓN INMEDIATA- URI

LOCALIDAD
TUNJUELITO

DIRECCIÓN
CARRERA 9 #51- 18 SUR

PROYECTO
ARQUITECTURA

SECRETARÍA DISTRITAL DE SEGURIDAD,
CONVIVENCIA Y JUSTICIA

JAIRO GARCÍA GUERRERO

CONSULTOR DE ESTUDIOS DE DISEÑO
CONSORCIO CONSTRUI
901.721.728-5
CONTRATO N° PAF-ATSDSCJ-O-027-2023

JHON ALEXANDER MOLINA SUPELANO
REPRESENTANTE LEGAL

DIRECTOR DE ESTUDIOS Y DISEÑOS

ARIEL ANDRÉS APONTE GÓMEZ
INGENIERO CIVIL
MAT. PROF. 25202-982703

ARQUITECTO DISEÑADOR

GERMAN MORENO VELÁSQUEZ
ARQUITECTO
MAT. PROF. 25700-57928 CND

INTERVENTOR
CONSORCIO INFRAESTRUCTURA VE.
901.721.424-1
CONTRATO N° PAF-ATSDSCJ-I-021-2023

JUAN CARLOS HERNÁNDEZ SANDOVAL
REPRESENTANTE LEGAL

INTERVENTORIA ESTUDIOS Y DISEÑOS

CARLOS LIBARDO LÓPEZ PEÑALOZA
ARQUITECTO
MAT. PROF. 2570052679 CND

ARQUITECTO INTERVENTORIA

NICOLAS FELIPE QUINTERO SILVA
ARQUITECTO
MAT. PROF. A3942016-1019038394

LOCALIZACIÓN DEL PROYECTO

CONTIENE
FACHADA 1 Y 2

VERSION	FECHA	OBSERVACIONES

NOMBRE DEL ARCHIVO
URI-PLANOS GENERALES.RVT

FECHA	ESCALA
12/09/2023 11:17:58 p. m.	1 : 100

PLANO	DE
A109	9