




PLANTA GENERAL DE MAMPOSTERIA PISO 1
ESCALA 1:25

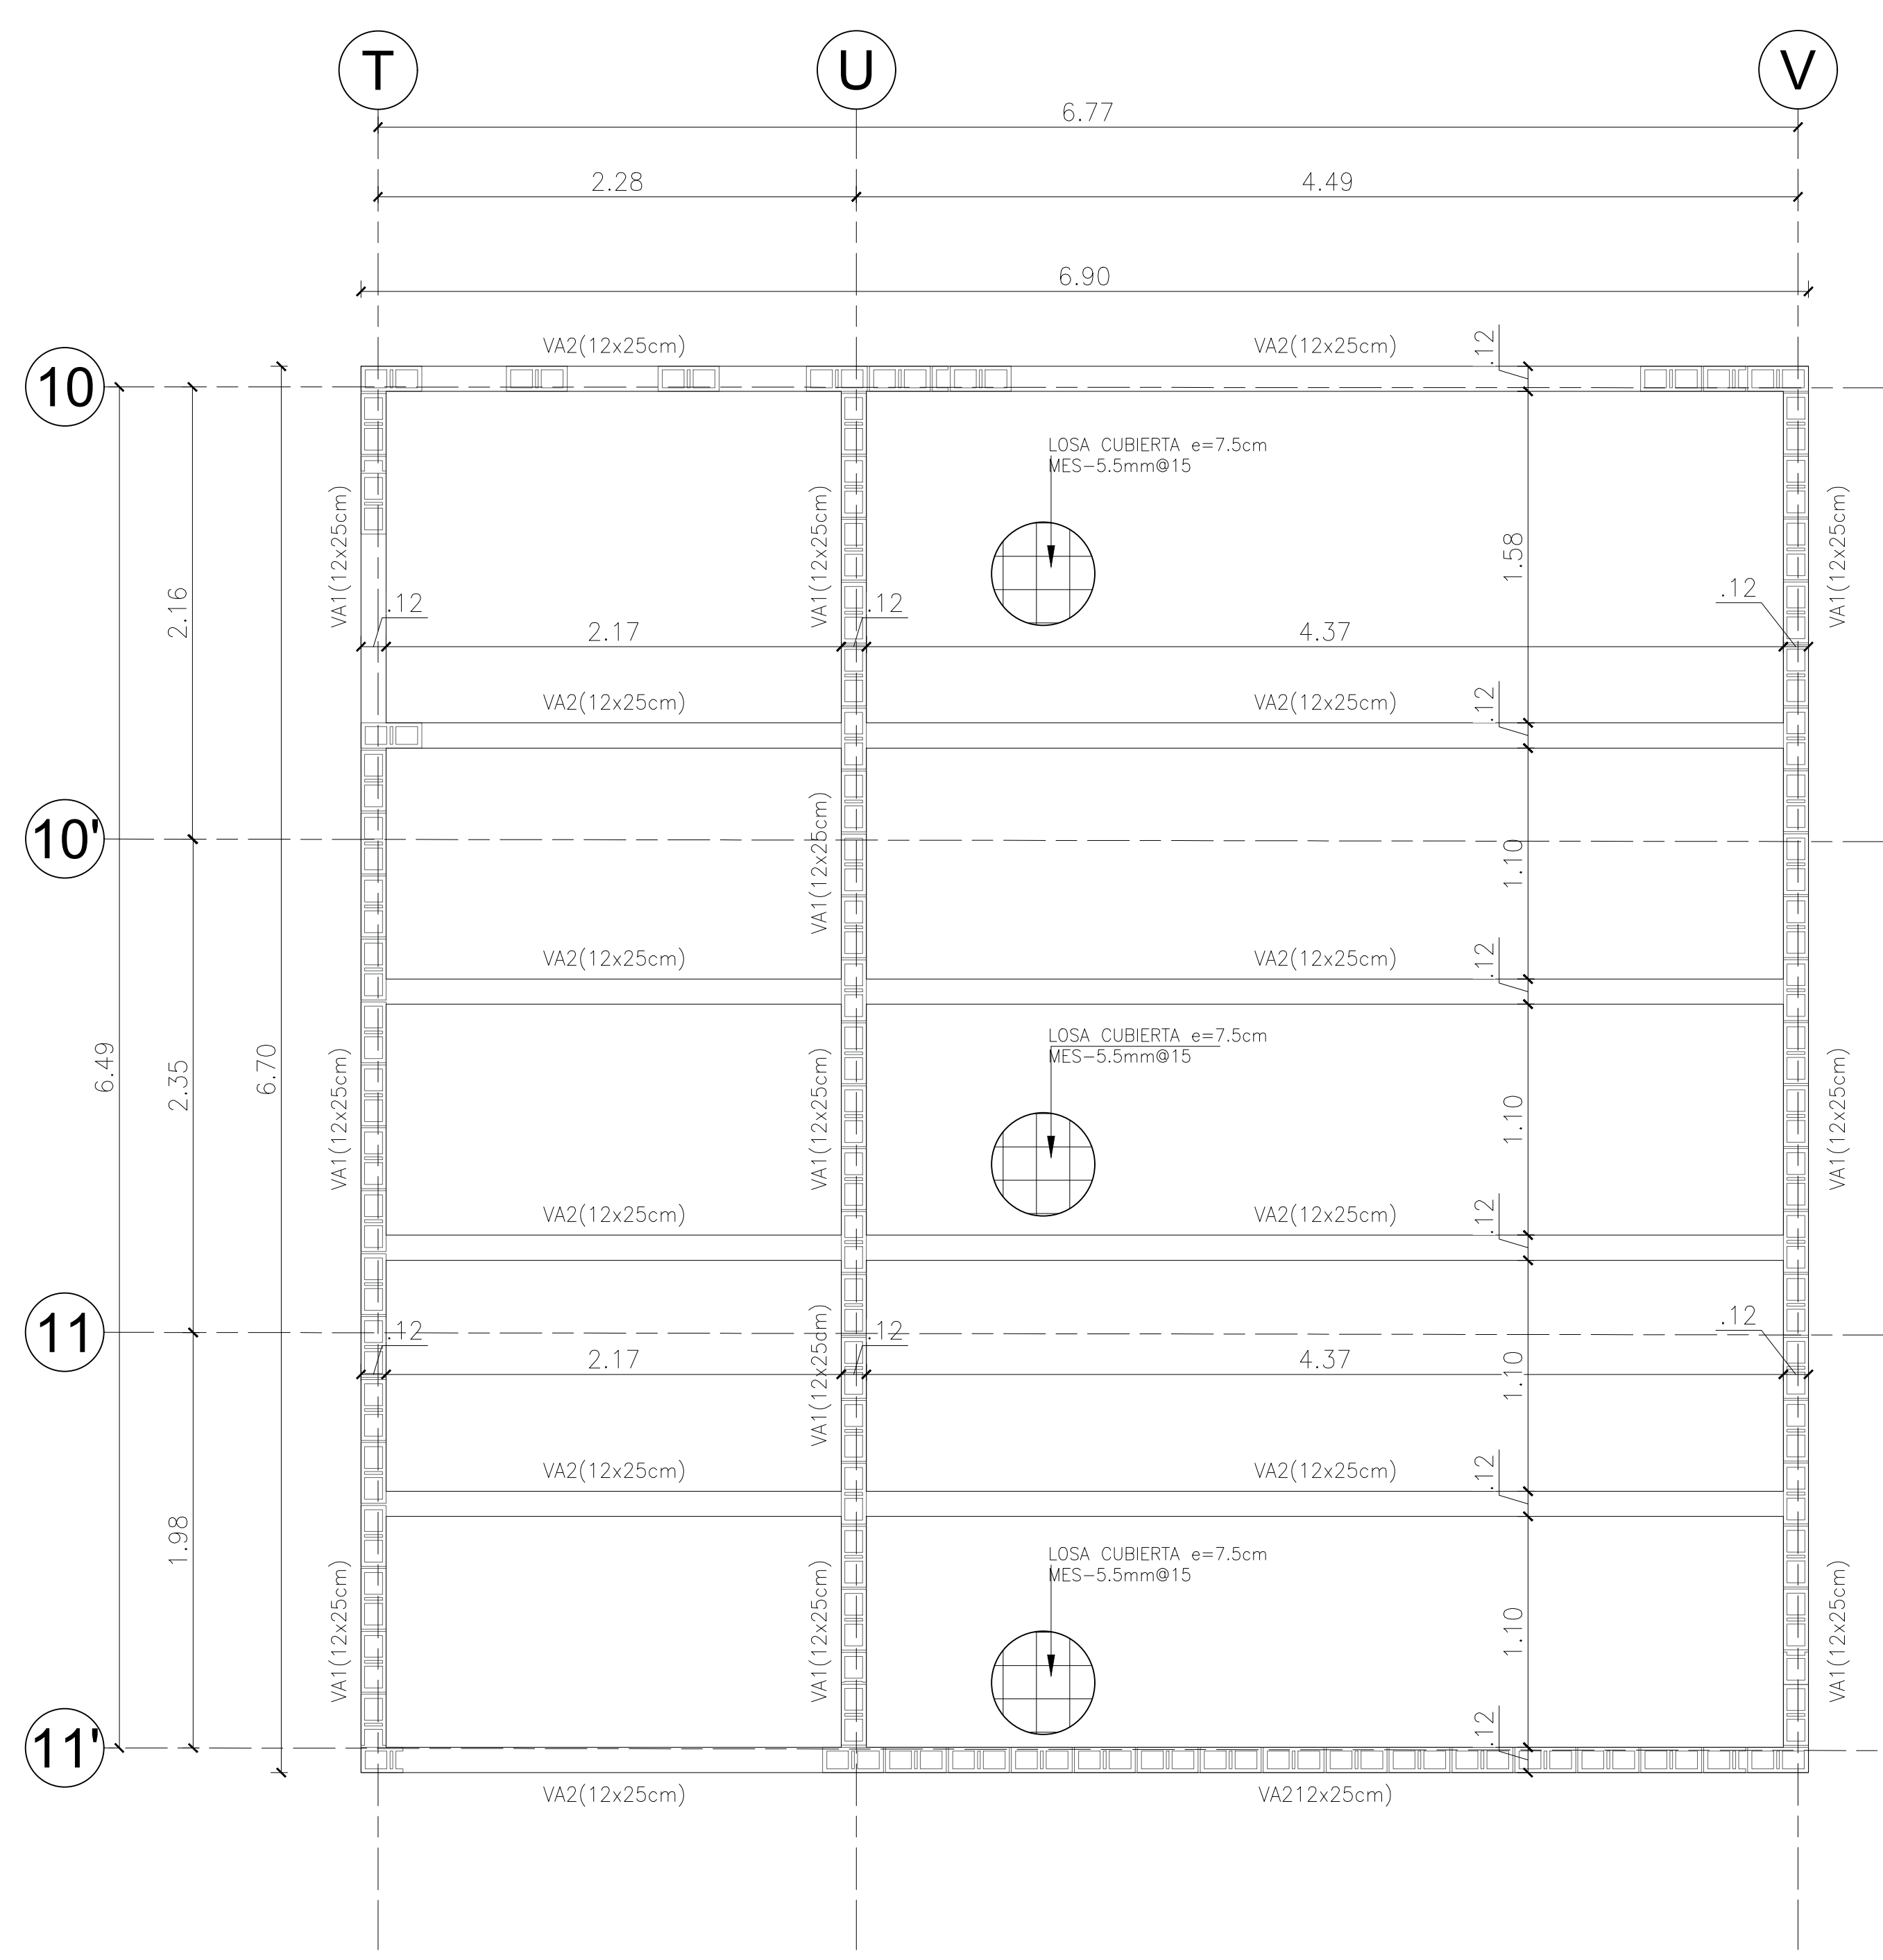

PLANTA GENERAL DE AMARRE
ESCALA 1:25

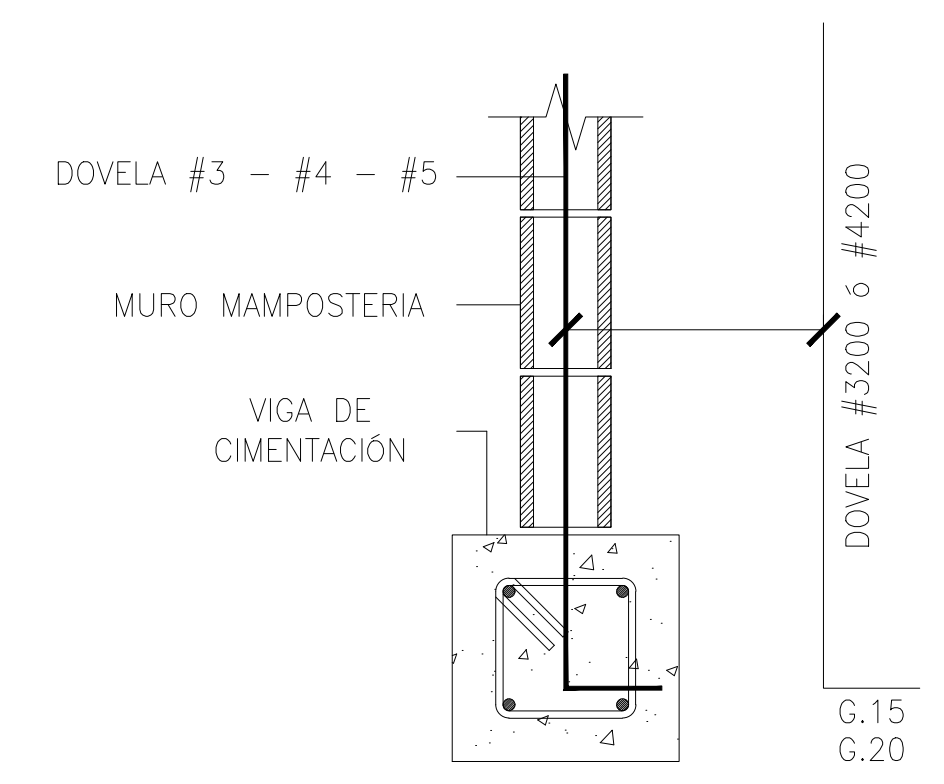

DETALLE ANCLAJE DOVELA
ESCALA 1:10

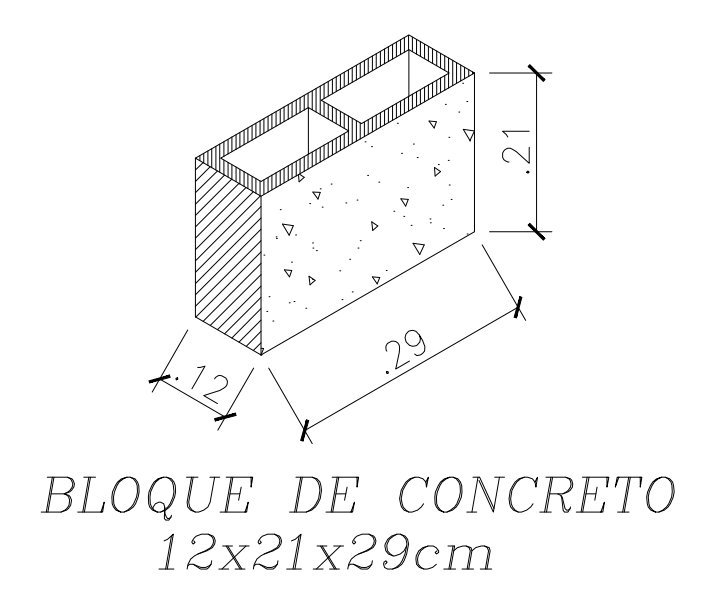

SECCION VIGA
VA-1(12x25cm)
ESCALA 1:10

SECCION VIGA
VA-2(12x25cm)
ESCALA 1:10