


PLANTA PRINCIPAL
LOCALIZACIÓN
ESC__1:500

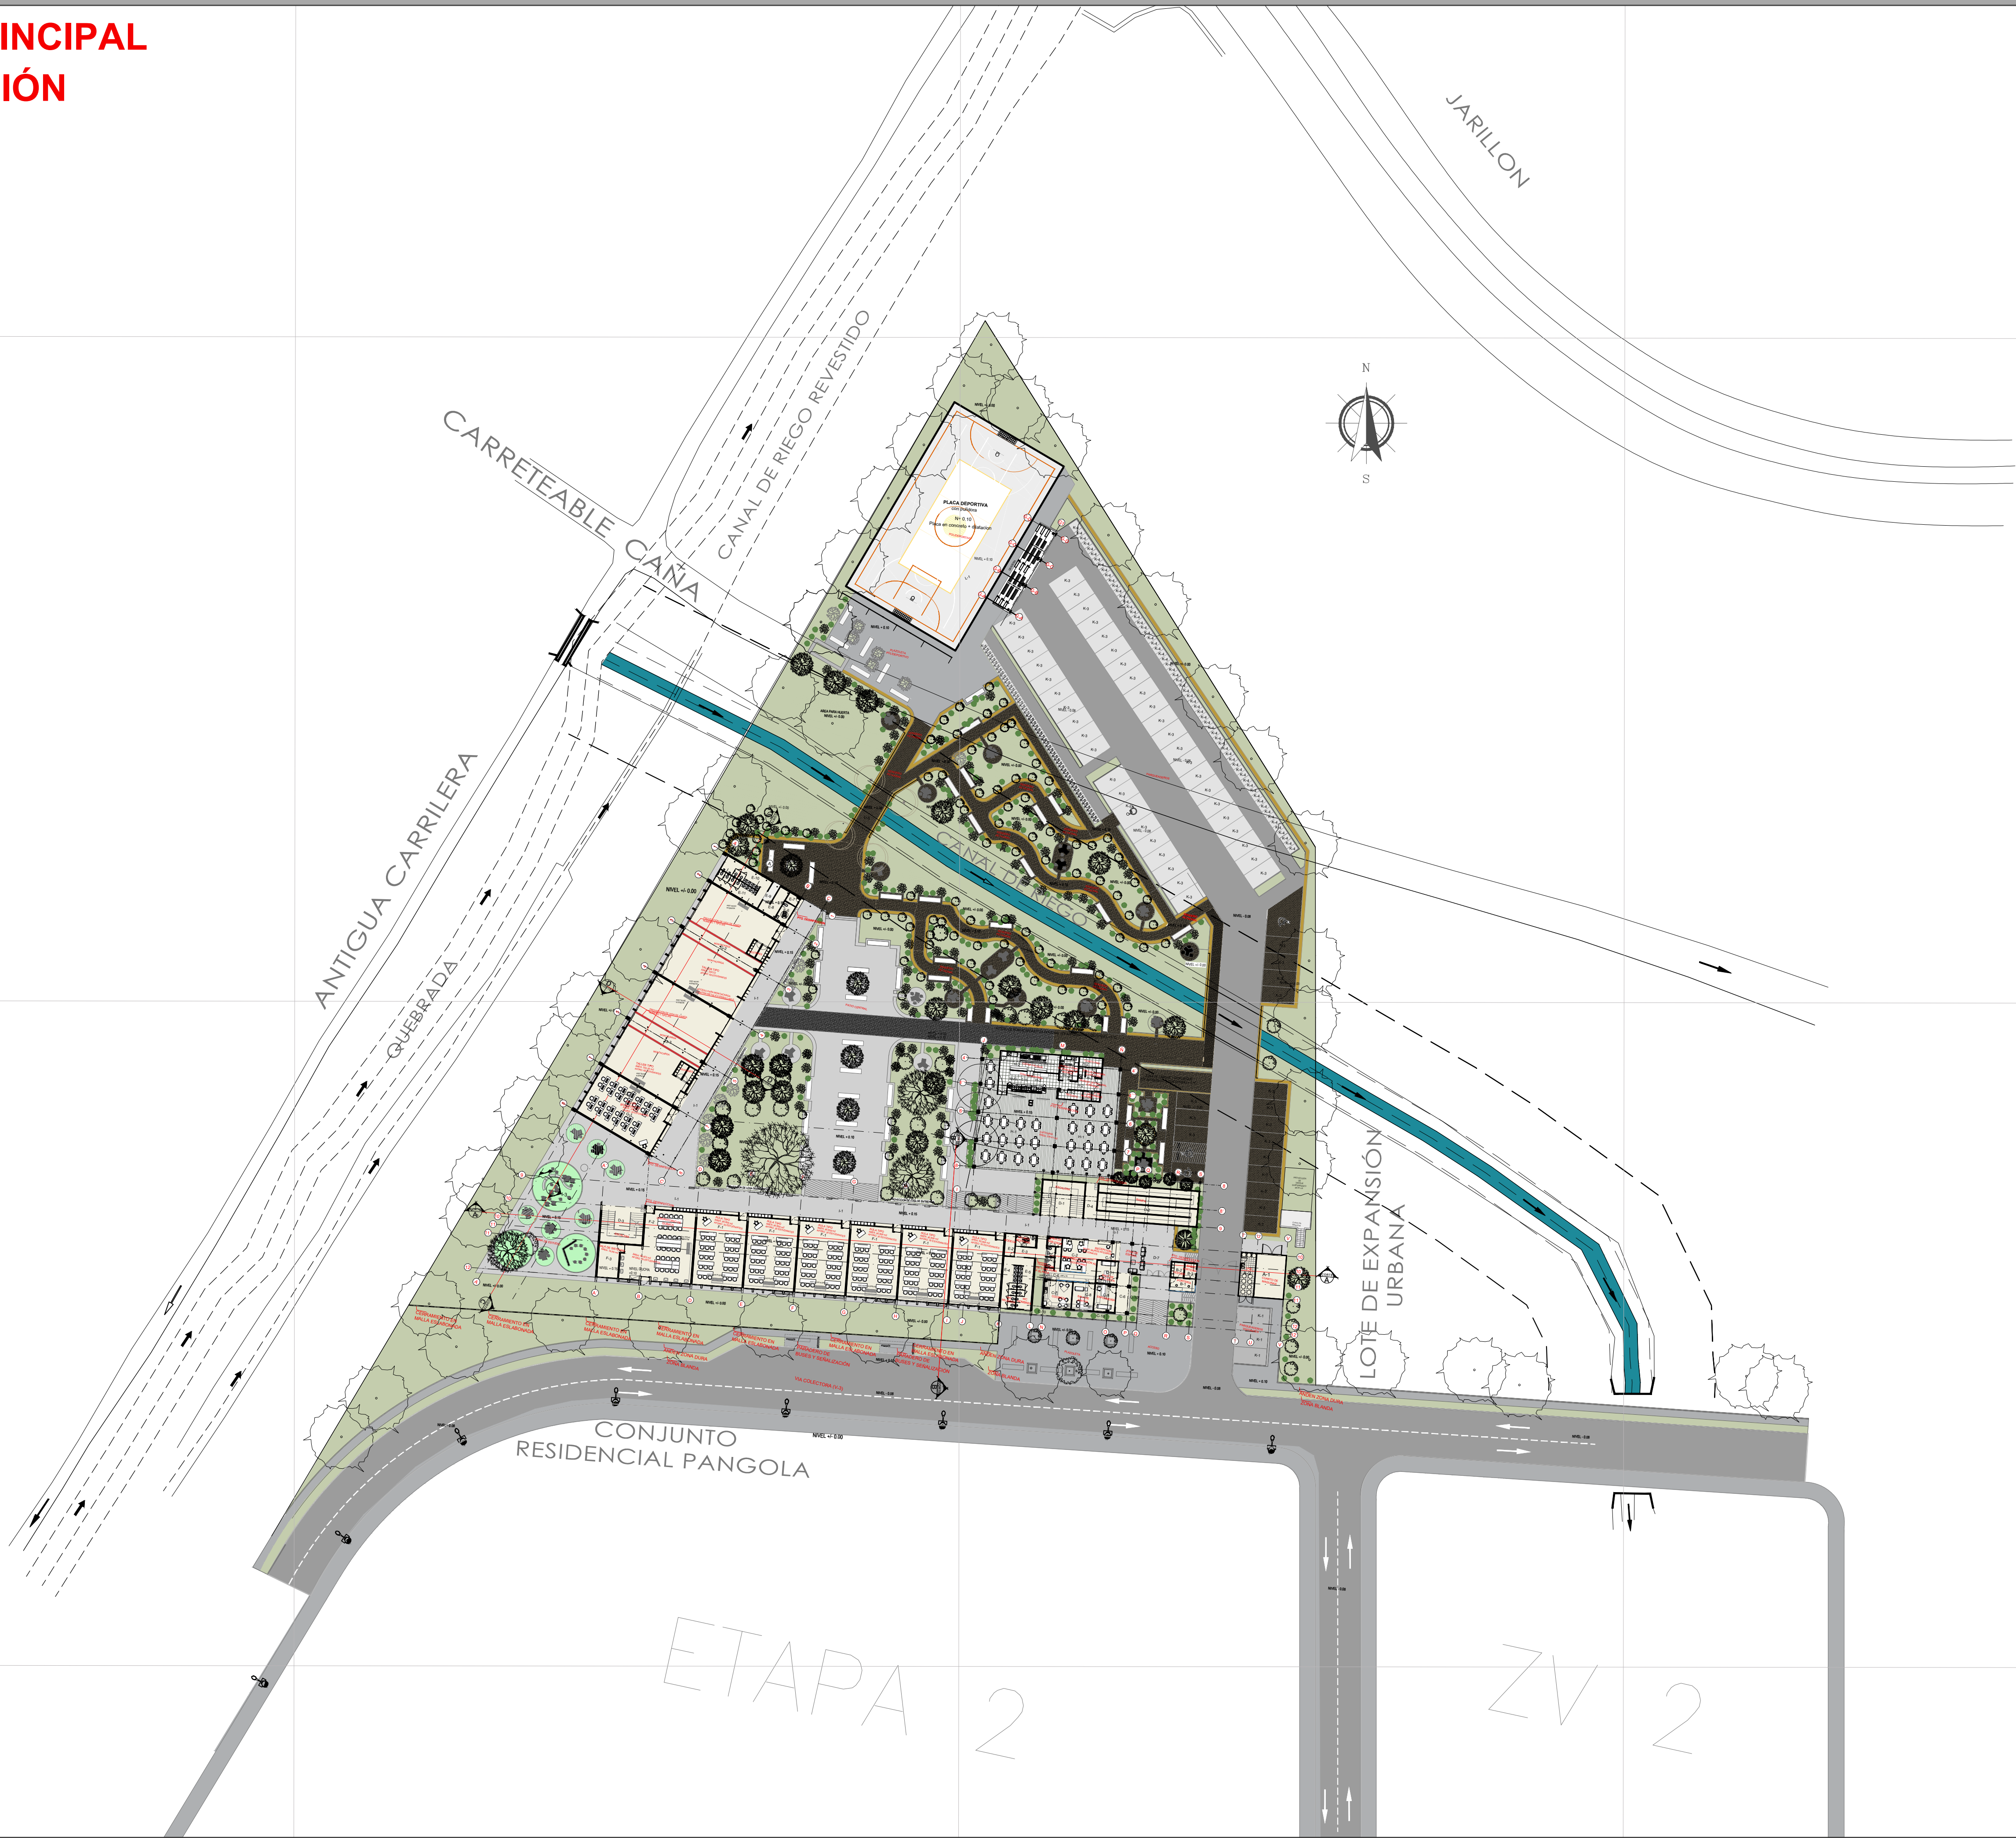

LOCALIZACIÓN:
JAMUNDI VALLE - COLOMBIA

ALCALDÍA:
ANDRÉS FELIPE RAMÍREZ
Alcalde Municipal

CONSULTOR:
 Giovanni Zuniga Gacía
Ingeniero Civil
M.P.: 63202-82782 QND

DISEÑO:
Julio César Herrera Rodríguez
Arquitecto
M.P.: A76112003-94492719

REVISOR SENA REGIONAL:
Rubén Darío Ruiz Huertado
Arquitecto
M.P.: A361082013 - 1130618941

REVISOR FONDO MIXTO:
Miguel Angel Turmeque
Arquitecto
M.P.: A25192002-79736975

OBSERVACIONES
*NOTA : LOS DISEÑOS ELECTRICOS (DE ACUERDO A LA NORMA RETIE Y RETILAB), HIDRÁULICOS, SANITARIOS, AIRES ACONDICIONADOS, ESTRUCTURALES Y DE ILUMINACIÓN QUÉDAN A CARGO DE LOS PROFESIONALES PERTINENTES, TENIENDO COMO BASE EL DISEÑO ARQUITECTÓNICO.

COLABORADORES:

CONTIENE:
PLANTA PRINCIPAL
LOCALIZACIÓN



PROYECTO:
SENA - JAMUNDÍ (VALLE DEL CAUCA)

PLANO #
P-02

ESCALA:
1:500

ENTREGADO A
ALCALDÍA DE JAMUNDÍ

02 DE JUNIO DEL 2021

